
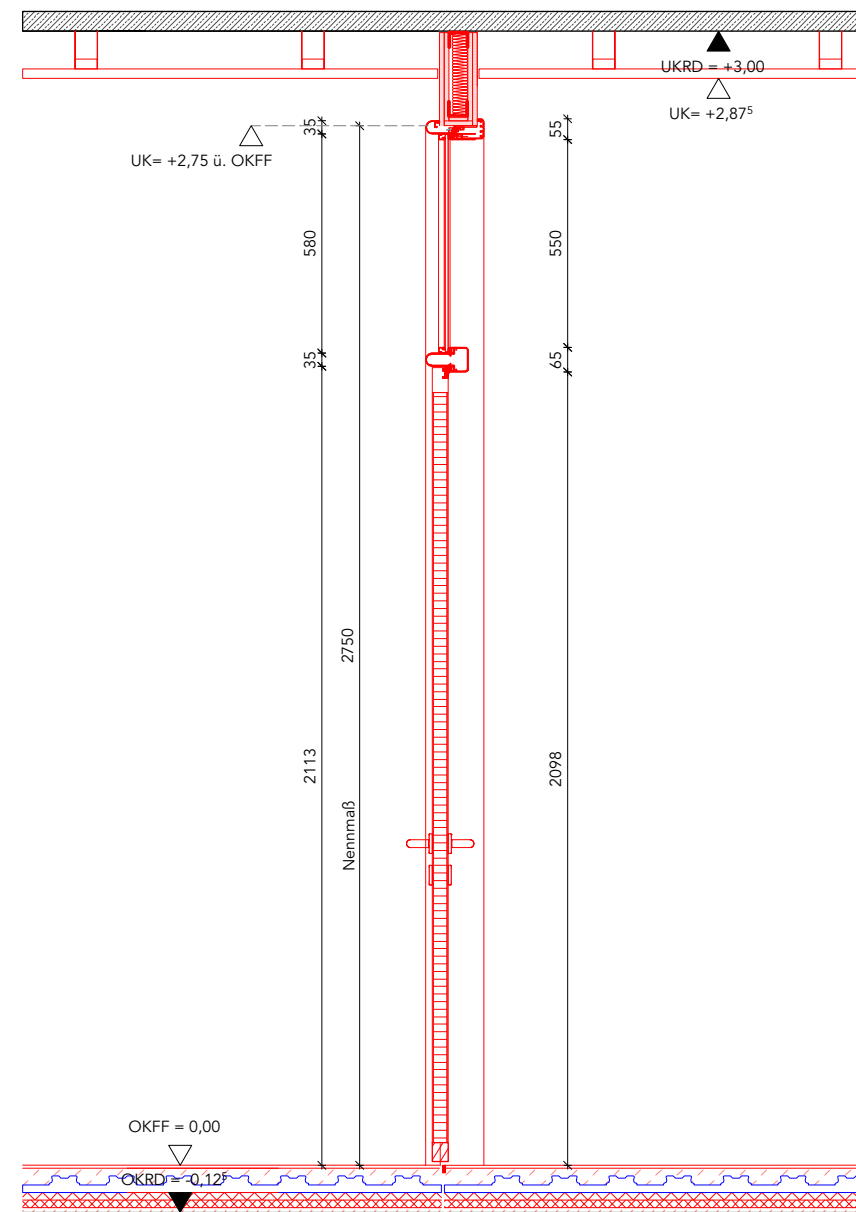
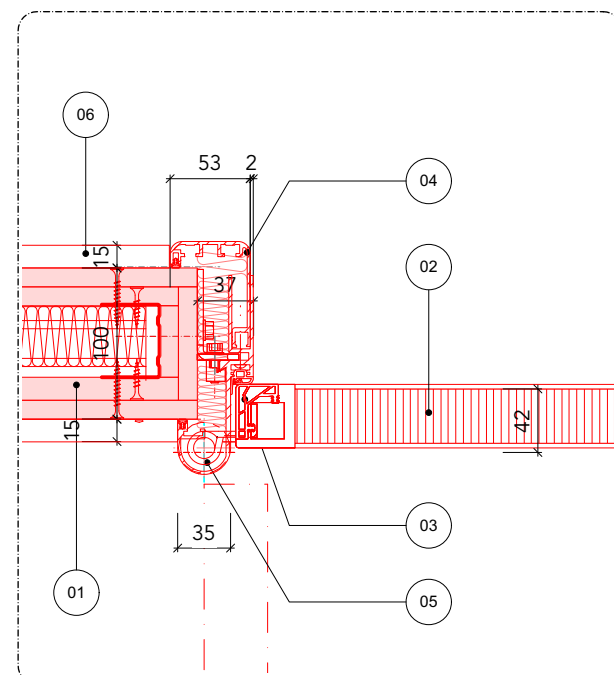
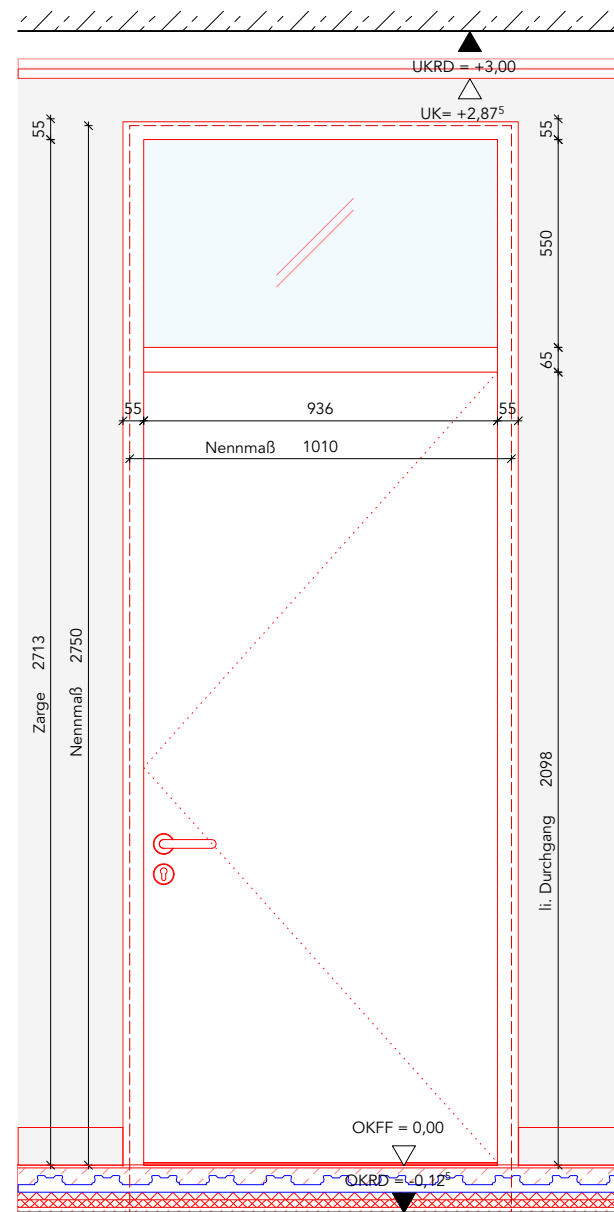
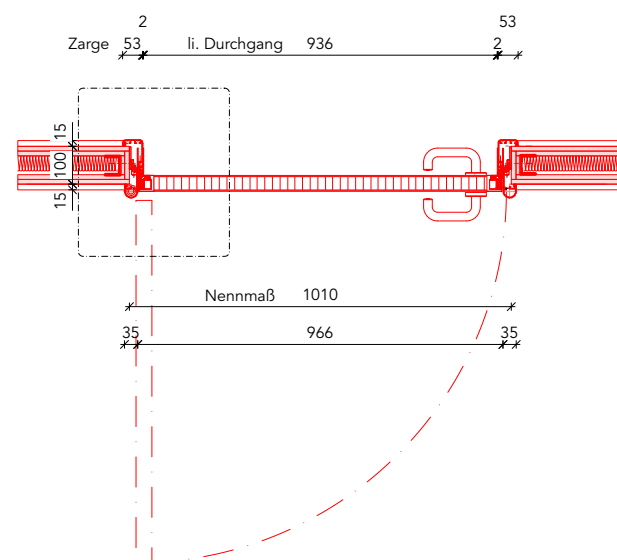


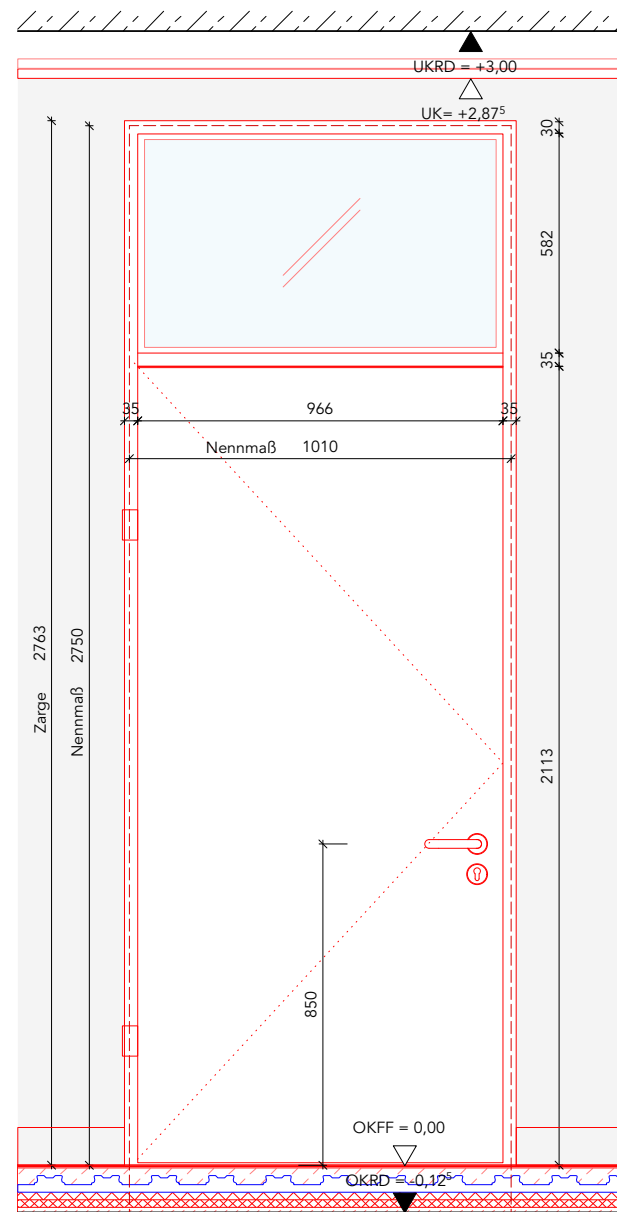

- | | | | |
|----|---|----|--|
| 01 | Metallständerwerk, Wandstärke 10cm | 04 | Aluminiumumfassungszarge, 2-teilig, mit integriertem Fingerschutz, gem. Türliste. Oberfläche pulverbeschichtet, Farbe gem. Türliste. |
| 02 | Türblatt Röhrenspan, 42mm, Kanten aus verdeckter Massivholz-Anleimer, lackiert, Farbe gem. Türliste | 05 | Fingerschutz durch abgerundete Profile mit integrierten Bänder |
| 03 | Fingerschutz durch integrierte Knautschzone (Farbe grau) | 06 | Sockelleiste (DT720) |

Türtyp:	Typ 02-b		
Türart:	Holztür mit Aluminum Umfassungszarge, mit Oberlicht und Fingerschutz 1-flügelig (PuMi)		
Tür-Nr.:	IT 00 04 12		
Türart:	Drehtür	Brandschutz:	/
Türanschlag:	siehe Türliste	Türschließer	/
Wandart:	Trockenbau	Schallschutz:	/
Zarge:	Alu Umfassungszarge	Einbruchschutz:	/
Türblatt:	Röhrenspan, lackiert, 42mm	Feuchtraum:	keine Anforderung
Beschläge:	HEWI System 111	Details:	

Hinweis: Alle Maße sind vor Ort zu prüfen.	
Legende : Grafik schwarz/grau : Bestand gelb : Abbruch rot : neu	
Stahlbeton Dämmung hart	
Stahl Dämmung weich	
Trockenbauwände mit Zwischendämmung	
Achse Sanitärobjekte	
Verdeckt Fliesen	
Projektion ELT-Objekte	
Schnittlinie TGA-Objekte	
Allgemein Höhenkote Fussboden Grundriss T. 00 F. 000 Tür-/ Fensterbezeichnung in Tür-/Fensterliste DT 0000 Detailverweis Plannummer	
OK UK VK OKRD OKFF LH UKFD UKRD UKST BRH UZ ÜZ WD Oberkante Unterkante Vorderkante OK Rohdecke Fertigfussboden lichte Höhe UK Fertigdecke UK Rohdecke UK Sturz Brüstungshöhe Unterzug Überzug Wanddurchbruch	WS BE DE NÜ RR HK HKV ELT WL DL dT dTs T30 RS --Wandschlitz Bodeneinlauf Dacheinlauf Notüberlauf Regenrohr Heizkörper Heizkreisverteiler Elektroverteiler Wandleuchte Deckenleuchte Tür dichtschießend Tür dicht, selbstschließend Tür feuerhemmend, rauchdicht, selbstschließend
Höhenanlage ±0,00 = +0,00 = 62,93 M. üNNH	
Index Datum Änderung	
Plannummer NT01 _ 5 _ ARC _ DT _ IT _ 0755 _ 01 _ PF _ -	
Planinhalt Innentür	
Titel Typ 3-b	
Teil 01 / 01	Maßstab M 1:20
Blattgröße DIN A3	
Plandatum 20.08.26	Indexdatum -
Planstatus PF	
gezeichnet ERu	geprüft LP5
Projektphase LP5	
Projektname Umbau und Modernisierung der Allgemeinen Förderschule Lüz "Schule am Neuen Teich" Bauherr Landkreis Ludwigslust-Parchim Putlitzer Str. 25 19370 Parchim Planer raplus Architektur mevißen hillmann harder hille architektenpartnerschaft mbB Eleonorenstraße 18, 30449 Hannover +49.511.169 95 31 Planer KIRCHBERGER & WIEGNER ROHDE Partnerschaft von Architekten mbB Stephanstraße 54a, 10559 Berlin +49 30 403687200 Bauvorhaben Neuer Teich 1 19386 Lüz	