
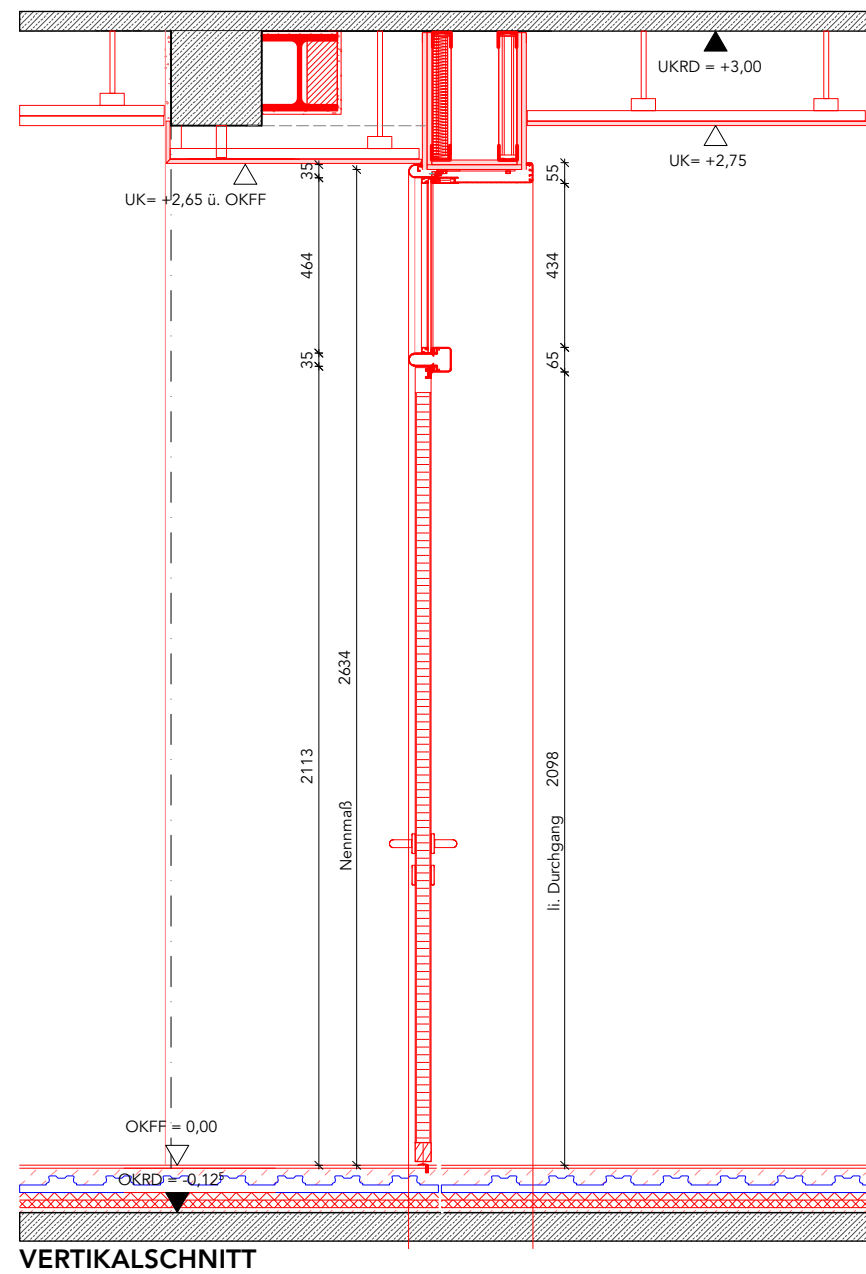
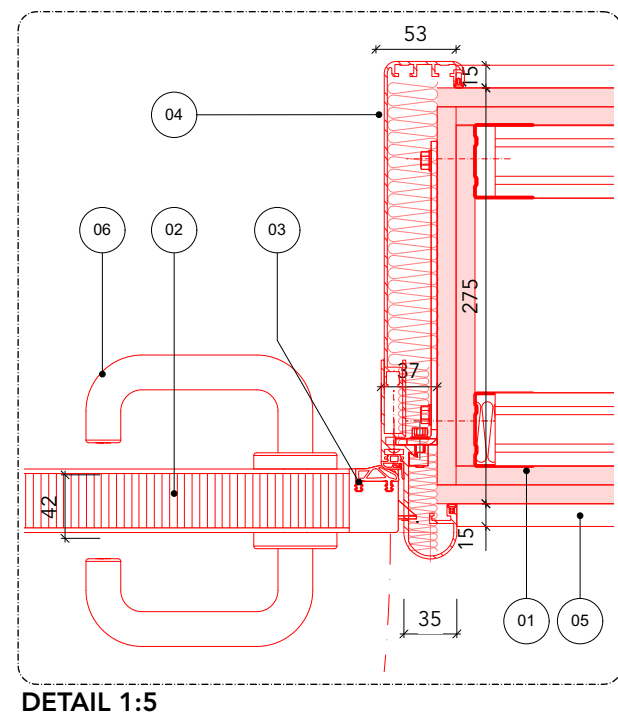
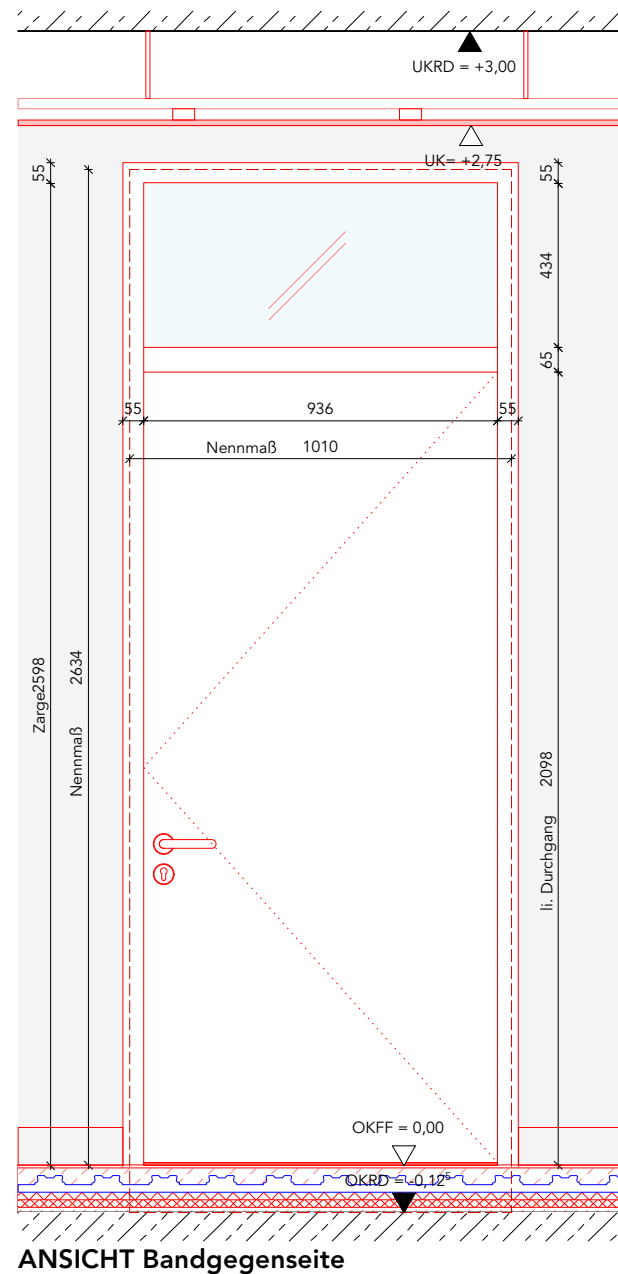
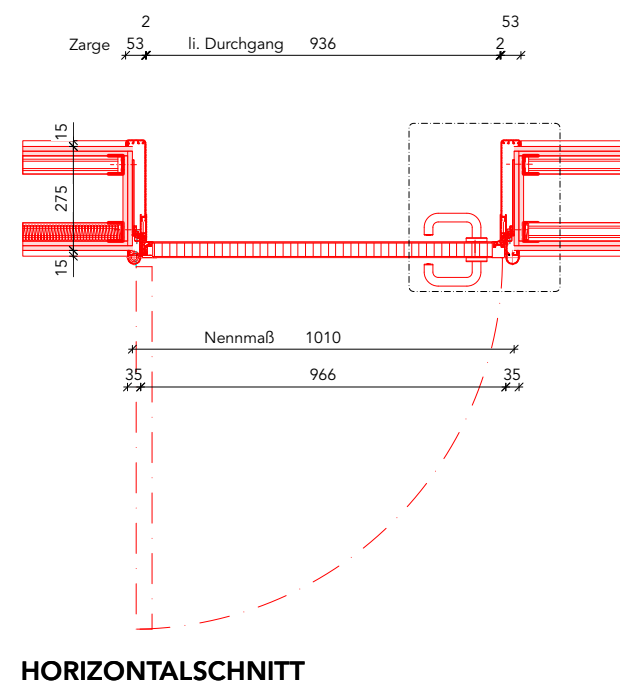


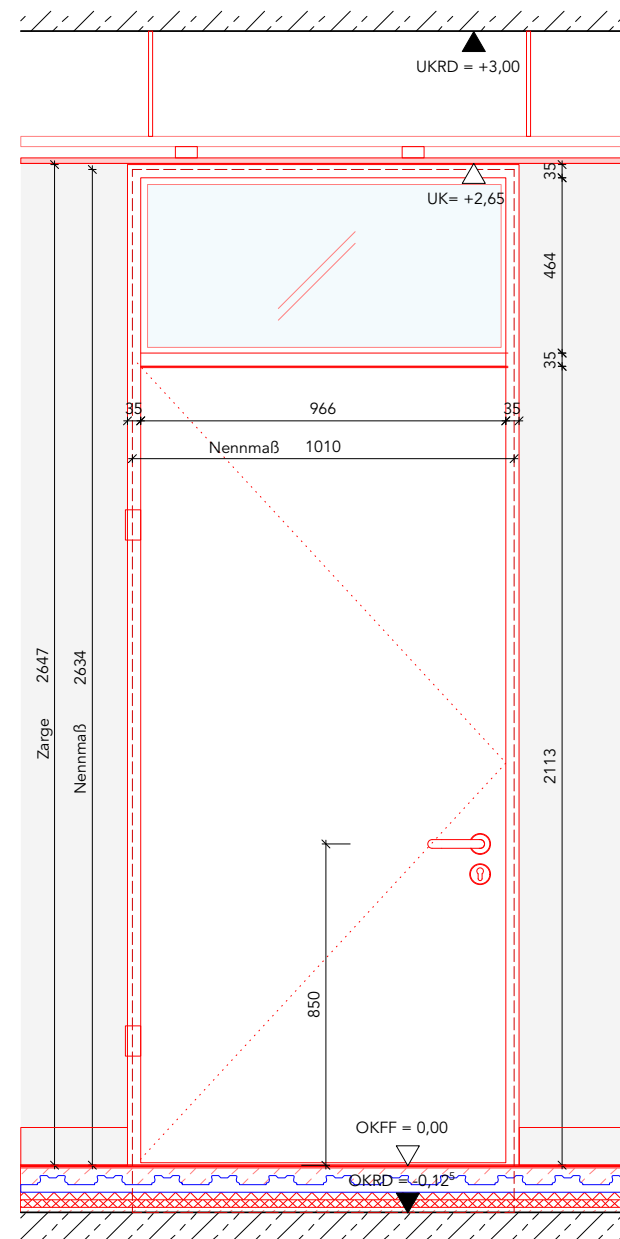

- | | |
|--|---|
| 01 Metallständerwerk, Installationswand 27,5cm | 04 Aluminiumumfassungszarge, 2-teilig, mit integriertem Fingerschutz, gem. Türliste Oberfläche pulverbeschichtet, Farbe gem. Türliste. Umbug BS/BGS 37/18. Spiegel BS/BGS 35/53 |
| 02 Türblatt Vollspan, 42mm, Kanten aus verdeckter Massivholz-Anleimer, lackiert, Farbe gem. Türliste | 05 Sockelleiste (DT720) |
| 03 Fingerschutz durch integrierte Knautschzone (Farbe grau) | 06 Beschläge gem. Türliste |

Türtyp:	Typ 02-c		
Türart:	Holztür mit Aluminium Umfassungszarge, mit Oberlicht und Fingerschutz 1-flügelig (Pflegebäder)		
Tür-Nr.:	IT 00 04 02, IT 01 04 01		
Türart:	Drehtür	Brandschutz:	/
Türanschlag:	siehe Türliste	Türschließer	/
Wandart:	Trockenbau	Schallschutz:	/
Zarge:	Alu Umfassungszarge	Einbruchschutz:	/
Türblatt:	Vollspan, lackiert, 42mm	Feuchtraum:	Nassraum
Beschläge:	HEWI System 111	Details:	

Legende : Grafik		Hinweis: Alle Maße sind vor Ort zu prüfen.	
	schwarz/grau : Bestand		gelb : Abbruch
	rot : neu		
	Stahlbeton		Dämmung hart
	Stahl		Dämmung weich
	Trockenbauwände mit Zwischendämmung		
	Achse		Sanitärobjekte
	Verdeckt		Fliesen
	Projektion		ELT-Objekte
	Schnittlinie		TGA-Objekte
Allgemein			
	Höhenkote Fussboden Grundriss		
T. 00 F. 000	Tür-/ Fensterbezeichnung in Tür-/Fensterliste		
DT 0000	Detailverweis Plannummer		
OK Oberkante UK Unterkante VK Vorderkante OKRD OK Rohdecke OKFF Fertigfussboden LH lichte Höhe UKFD UK Fertigdecke UKRD UK Rohdecke UKST UK Sturz BRH Brüstungshöhe UZ Unterzug ÜZ Überzug WD Wanddurchbruch	WS --Wandschlitz BE Bodeneinlauf DE Dacheinlauf NÜ Notüberlauf RR Regenrohr HK Heizkörper HKV Heizkreisverteiler ELT Elektroverteiler WL Wandleuchte DL Deckenleuchte dT Tür dichtschießend dTs Tür dicht, selbstschließend T30 RS Tür feuerhemmend, rauchdicht, selbstschließend		
Höhenanlage ±0,00 = +0,00 = 62,93 M. üNNH			
Index	Datum	Änderung	
Plannummer NT01 _ 5 _ ARC _ DT _ IT _ 0756 _ 01 _ PF _ .			
Planinhalt Innentür			
Titel Typ 3-c			
Teil 01 / 01	Maßstab M 1:20	Blattgröße DIN A3	
Plandatum 20.08.26	Indexdatum -	Planstatus PF	
gezeichnet ERu	geprüft	Projektphase LP5	
Projektname Umbau und Modernisierung der Allgemeinen Förderschule Lübz "Schule am Neuen Teich" Bauherr Landkreis Ludwigslust-Parchim Puttlitzer Str. 25 19370 Parchim Planer raplus Architektur mevißen hillmann harder hille architektenpartnerschaft mbB Eleonorenstraße 18, 30449 Hannover +49.511.169 95 31 Planer KIRCHBERGER & WIEGNER ROHDE Partnerschaft von Architekten mbB Stephanstraße 54a, 10559 Berlin +49 30 403687200 Bauvorhaben Neuer Teich 1 19386 Lübz			