


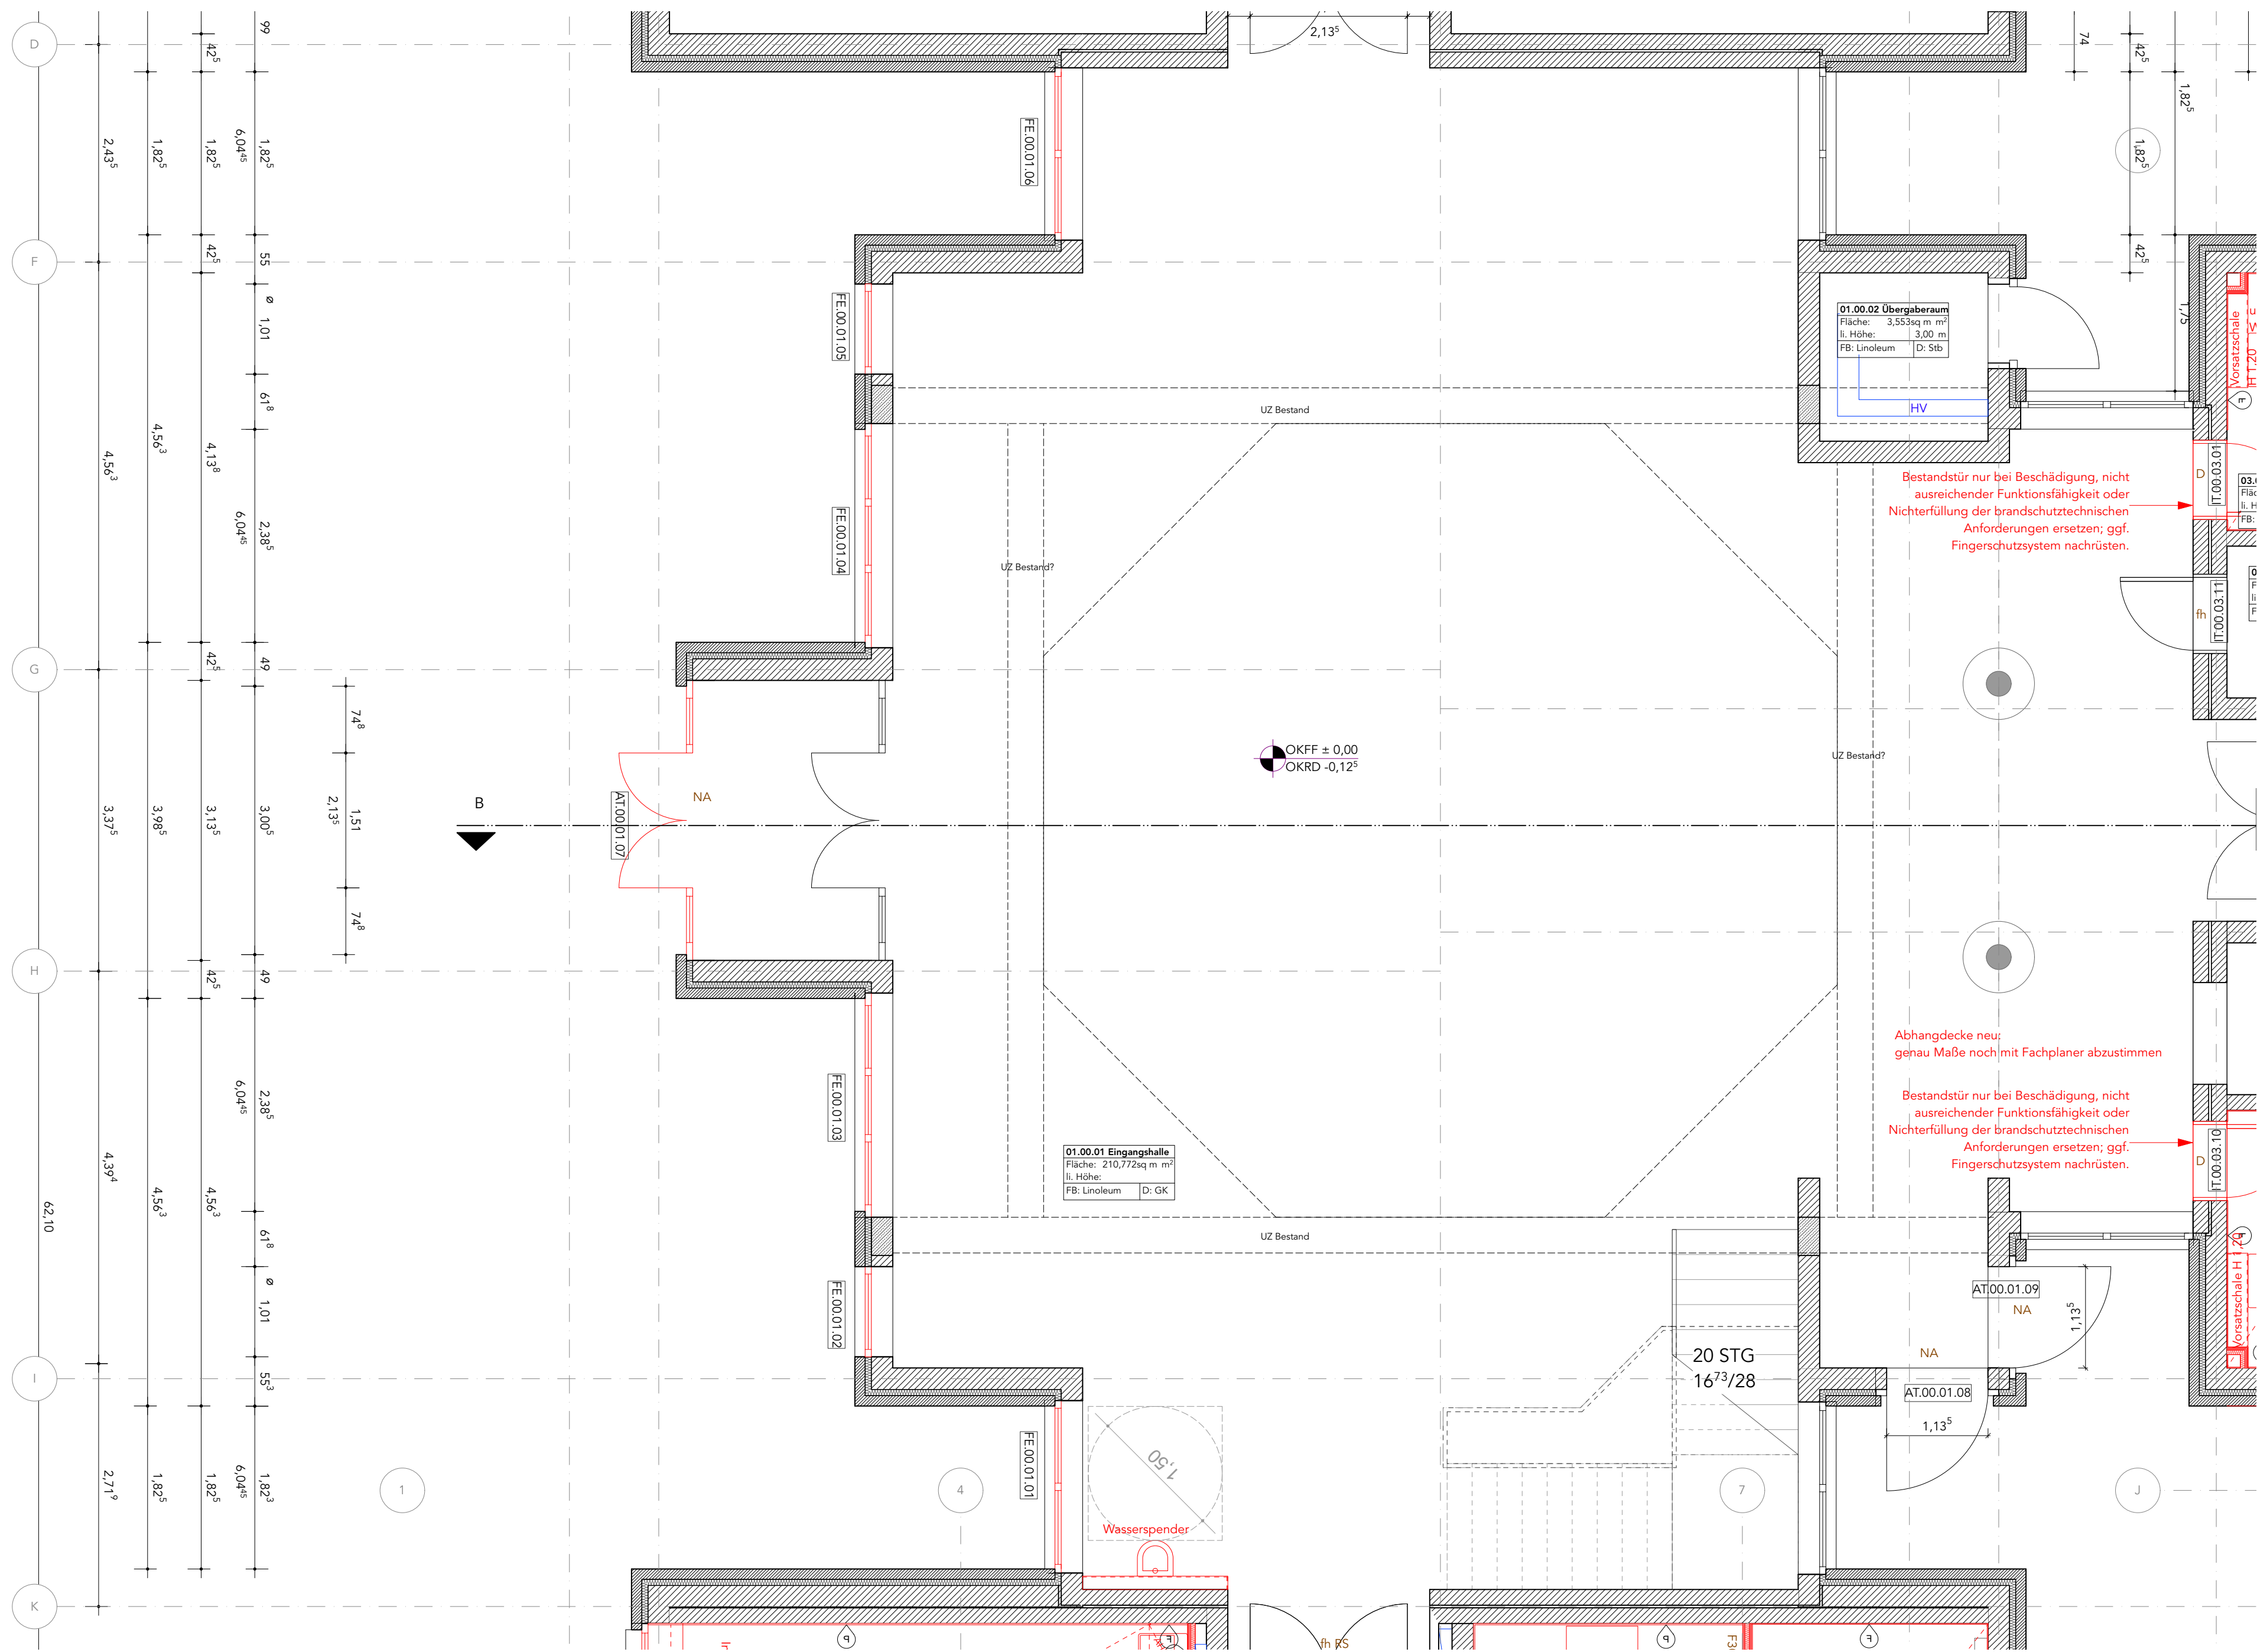


- Legende**
- | | |
|--|---|
| Schnittlinie | Achse |
| Bestand Klinker | Bestand Mauerwerk (KS) |
| Bestand Dämmung | Unterzüge Bestand |
| Außenwände (Dachaufsicht) | Alle Außenfenster und -türen werden durch Fensterbauer ausgebaut |
| Abbruch MW | Abbruch Trockenbauwand |
| Abbruch Bodenaufbau mit Fliesen | Abbruch Bodenaufbau mit Linoleum |
| Abbruch Abhangdecke | Abbruch Wandfliese |
| Baumaßnahme Mauerwerk | Baumaßnahme Trockenbauwand |
| Abhangdecken | Unterzüge neu |
| Durchbrüche/ Kernbohrungen HLS, Bestand | Brandschutzanforderungen |
| Kernbohrungen/ Durchbrüche (Gewebe Rohbau) | Wandoberfläche |
| Kernbohrungen/ Durchbrüche HLS (Gewebe ELT) | Kernbohrungen/ Durchbrüche ELT (Gewebe ELT) |
| Kernbohrungen: nur zulässig mit Bemessung des Stahlbetonbauwerks | Kernbohrungen: wenn Wand nicht tragend, Durchbruch zulässig, vor Ort prüfen |

OKFF +20,14 Höhenkote Fußboden Grundriss
OKRD +19,99
T. 00 F. 000 Tür-/ Fensterbezeichnung in Tür-/ Fensterliste

Detailverweis Plansummer	
DT 0000	
OK Oberkante	GK Gipskarton
UK Unterkante	P Putz
OKRD OK Rohdecke	F Fliese
OKFF Fertigflusssboden	BE Bodenverlauf
LH lichte Höhe	DE Dachverlauf
OKFD UK Fertigdecke	ND Nothverlauf
UKST UK Sturz	RR Regenrohr
UKRD UK Rohdecke	HK Heizkörper
UKST UK Sturz	HNW Heizkesselventilator
BRH Brüstungshöhe	ELT Elektroventilator
UZ Unterzug	WL Wandleuchte
UZ Überzug	DL Deckenleuchte
WD Wandschütz	dt Tür dicht, selbstschließend
WS Wandschütz	dt Tür dicht, selbstschließend
	TSO Tür festklemmend, rauchdicht, selbstschließend

Raumtempel	
Geschoss	Raumnummer
Gebäudeteil	04.01.01 Klassenraum
Fläche	39,2 m²
l. Höhe	3,00 m
FB: Linoleum	D: Stb
Materialität	

Höheanlage
±0,00 = +0,00 = 62,93 M ÜNNH

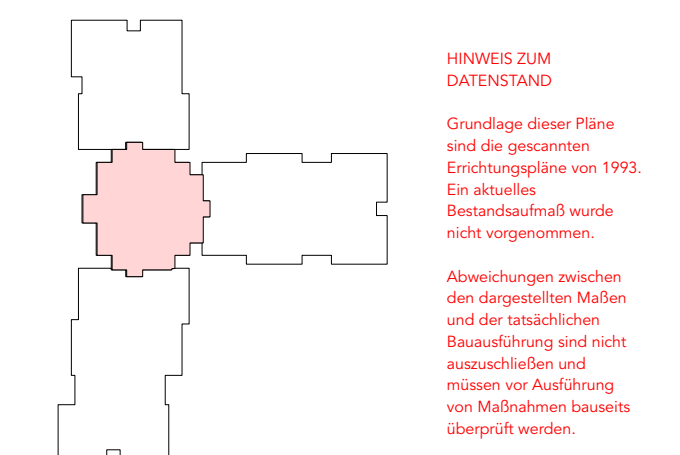

Anmerkungen: Alle Brüstungs- und Türhöhen gehen ab OKFF. Alle Maße beziehen sich, soweit nicht anders angegeben, auf den Rohbau ohne Putz oder Verkleidungen. Dieser Plan gilt nur in Verbindung mit den Berechnungen und Zeichnungen der Tragwerksplanung und sämtlichen Ausführungsplänen der Architekten und aller Fachgenosse. Alle Maße sind vom Auftragnehmer verantwortlich zu prüfen bzw. am Bau zu nehmen. Unstimmigkeiten sind der Bauleitung vor Arbeitsbeginn zu melden. Alle Angaben über Schlüsse und Durchbrüche sind vom Hauptunternehmer gemeinsam mit der Bauleitung zu prüfen. Statistisch relevante Mauerwerksgütern/Druckfestigkeiten/Mörtelgruppen siehe Angaben in der Statik. Brandschutzanforderungen an Bauteile sind dem Brandschutzgutachten zu entnehmen.

Index Datum Änderung
01 21.08.26. Türnummerierung ergänzt

Plannummer
NT01 _ 5 _ ARC _ GR _ 00 _ 0101 _ 02 _ PF _ 01

Planinhalt
Grundriss

Titel
Erdgeschoss Bauteil 1

Teil
02 / 02

Maßstab
M 1:50

Blattgröße
DIN A1

Plandatum
09.07.26

Indexdatum
21.08.26

Planstatus
PF

gezeichnet
ERu

geprüft
geprüft

Projektphase
LP5

Projektname
Umbau und Modernisierung der Allgemeinen Förderschule Lübz "Schule am Neuen Teich"

Bauherr
Landkreis Ludwigslust-Parchim
Puttitzer Str. 25
19370 Parchim
03871 722-0

Planer
raplus Architektur
mevißen hillmann harder hille
architektenpartnerschaft mbB
Eleonorenstraße 18, 30449 Hannover
+49.511.169 95 31

Planer
KIRCHBERGER & WIEGNER ROHDE
Partnerschaft von Architekten mbB
Stephanstraße 54a, 10559 Berlin
+49.30.403687200

Bauvorhaben
Neuer Teich 1
19386 Lübz

raplus

K &
W R

NT01