




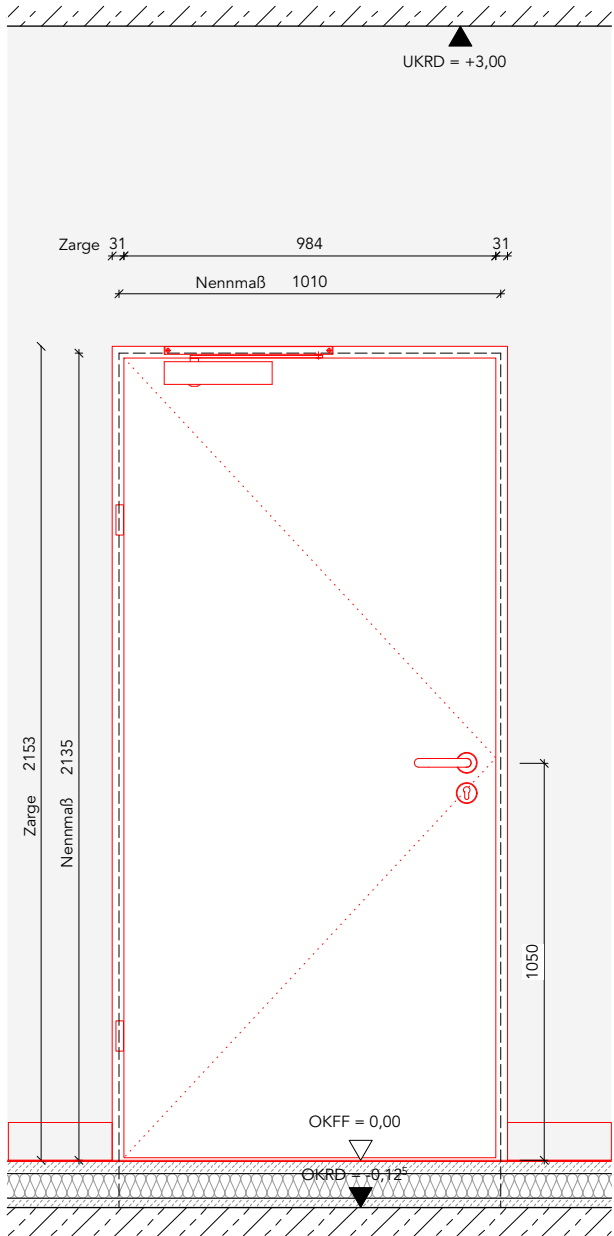


ANSICHT Bandseite

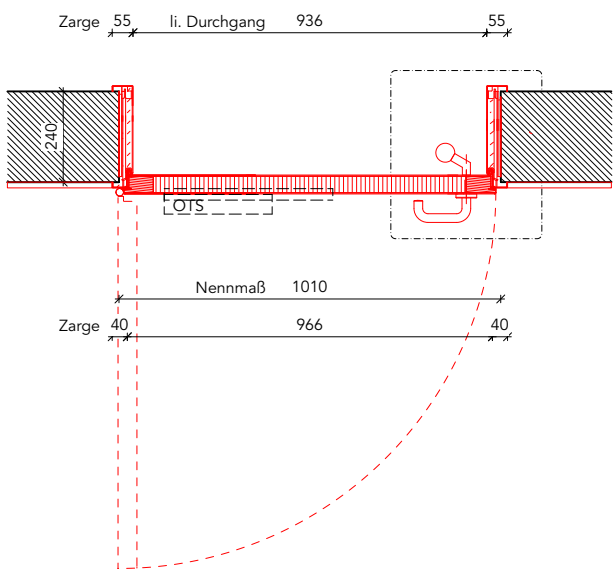


HORIZONTALSCHNITT

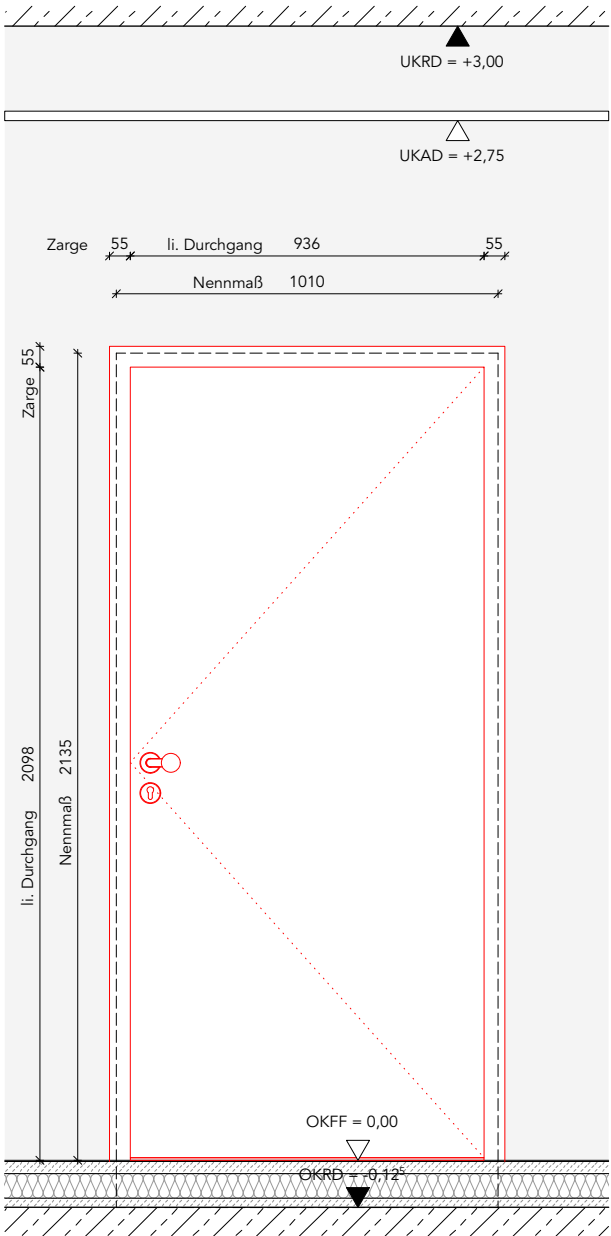

ANSICHT Bandgegenseite

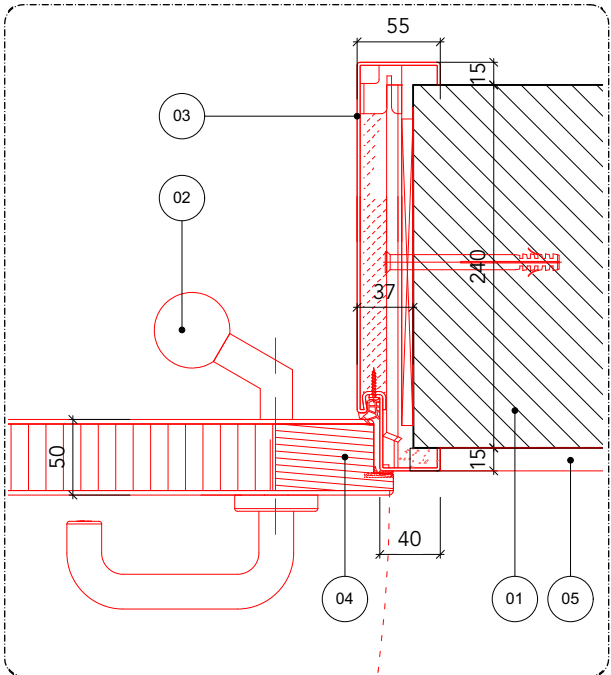

DETAIL 1:5

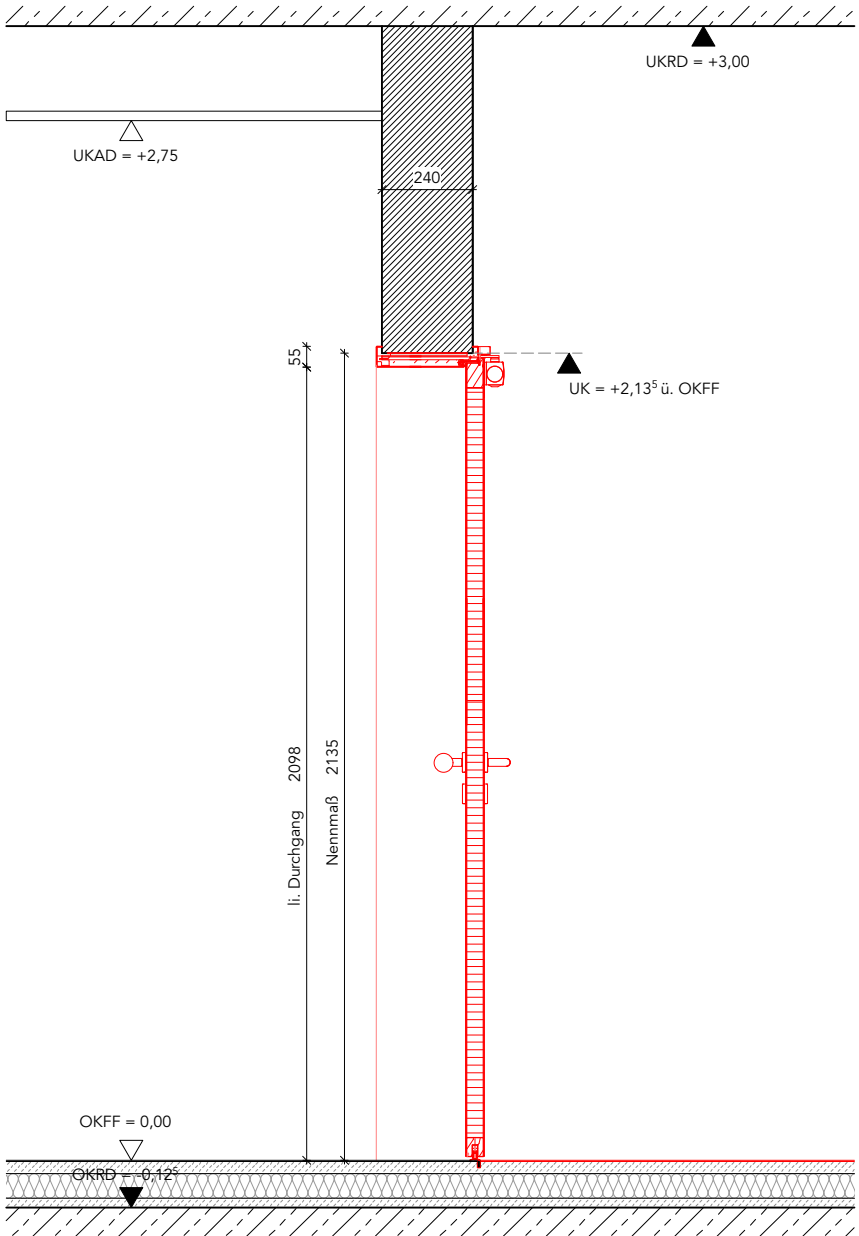

VERTIKALSCHNITT

- 01

Mauerwerk: KS-Wand Bestand, 24cm
- 02

Beschlag: gem. Türliste
- 03

Stahlfassungszarge, 2-teilig, hintermörtelt
Oberfläche pulverbeschichtet, Farbe gem. Türliste.
Umbug BS/BGS 15/15. Spiegel BS/BGS 40/55
- 04

Türblatt Vollspan, 50 mm, Kanten aus
Massivholzeinleim, lackiert, Farbe gem. Türliste
- 05

Sockelleiste (DT720) bündig mit Stahlzarge

Türtyp: Typ 01-a: Serverraum (Gebäudeteil 2)

Türart: Holztür mit Stahlfassungszarge, 1-flügelig, mit Brandschutz

Tür-Nr.: IT 00 02 01

Türart: Drehtür

Türanschlag: siehe Türliste

Wandart: Mauerwerk

Zarge: Stahlfassungszarge, gefalzt

Türblatt: Vollspan, lackiert, 50mm

Beschläge: HEWI 111 Edelstahl

Brandschutz: T30, dTs

Türschließer: OTS

Schallschutz: /

Einbruchschutz: /

Feuchtraum: keine Anforderung

Details:

Legende : Grafik

schwarz/grau : Bestand

gelb : Abbruch

rot : neu

Stahlbeton

Dämmung hart

Stahl

Dämmung weich

Trockenbauwände mit Zwischendämmung

Achse

Sanitärobjekte

Verdeckt

Fliesen

Projektion

ELT-Objekte

Schnittlinie

TGA-Objekte

Allgemein

OKFF +20,14

OKRD +19,99

Höhenkote Fussboden Grundriss

T. 00

F. 000

Tür-/ Fensterbezeichnung in Tür-/Fensterliste

DT 0000

Detailverweis Plannummer

OK

Oberkante

UK

Unterkante

VK

Vorderkante

OKRD

OK Rohdecke

OKFF

Fertigfussboden

LH

lichte Höhe

UKFD

UK Fertigdecke

UKRD

UK Rohdecke

UKST

UK Sturz

BRH

Brüstungshöhe

UZ

Unterzug

ÜZ

Überzug

WD

Wanddurchbruch

WS

--Wandschlitz

BE

Bodeneinlauf

DE

Dacheinlauf

NÜ

Notüberlauf

RR

Regenrohr

HK

Heizkörper

HKV

Heizkreisverteiler

ELT

Elektroverteiler

WL

Wandleuchte

DL

Deckenleuchte

dT

Tür dichtschließend

dTs

Tür dicht, selbstschließend

T30 RS

Tür feuerhemmend, rauchdicht, selbstschließend

Höheanlage

±0,00 = +0,00 = 62,93 M. üNNH

Index

Datum

Änderung

Plannummer

NT01 _ 5 _ ARC _ DT _ IT _ 0751 _ 01 _ PF _ -

Planinhalt

Innentür

Titel

Typ 1-a

Teil

01 / 01

Maßstab

M 1:20

Blattgröße

DIN A3

Plandatum

20.08.26

Indexdatum

-

Planstatus

PF

gezeichnet

ERu

geprüft

Projektphase

LP5

Projektname

**Umbau und Modernisierung der Allgemeinen
Förderschule Lübz "Schule am Neuen Teich"**

Bauherr

**Landkreis Ludwigslust-Parchim
Puttitzer Str. 25
19370 Parchim**

Planer

**raplus Architektur
mevißen hillmann harder hille
architektenpartnerschaft mbB
Eleonorenstraße 18, 30449 Hannover
+49.511.169 95 31**

Planer

**KIRCHBERGER & WIEGNER ROHDE
Partnerschaft von Architekten mbB
Stephanstraße 54a, 10559 Berlin
+49 30 403687200**

Bauvorhaben

**Neuer Teich 1
19386 Lübz**

raplus

**K &
WR**

NT01