




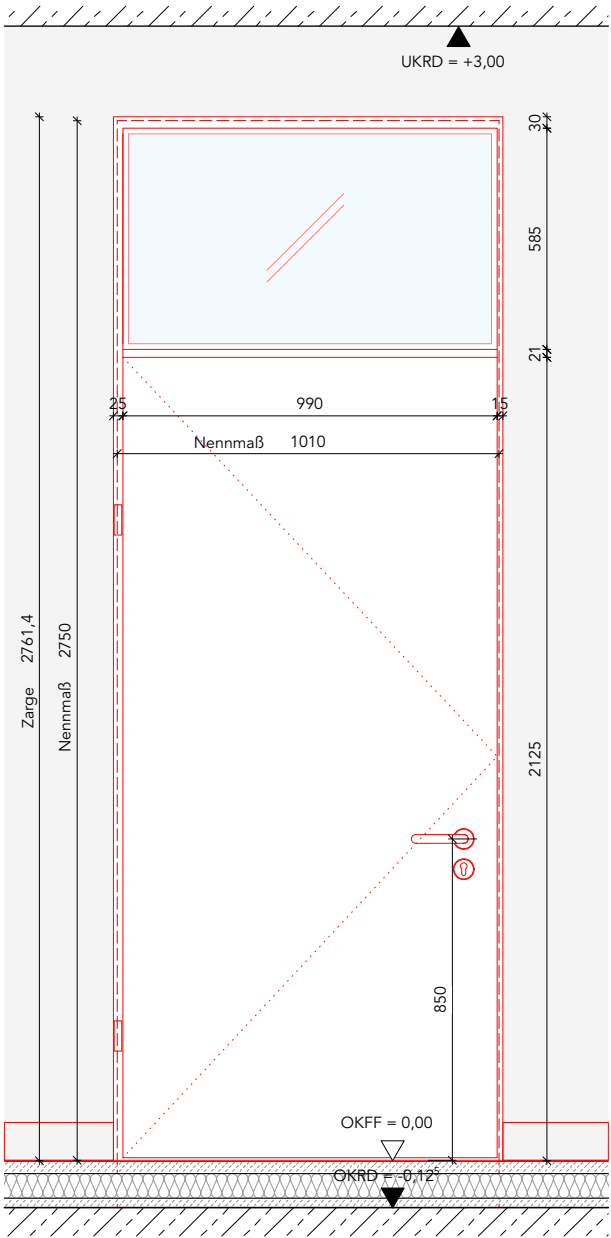


ANSICHT Bandseite

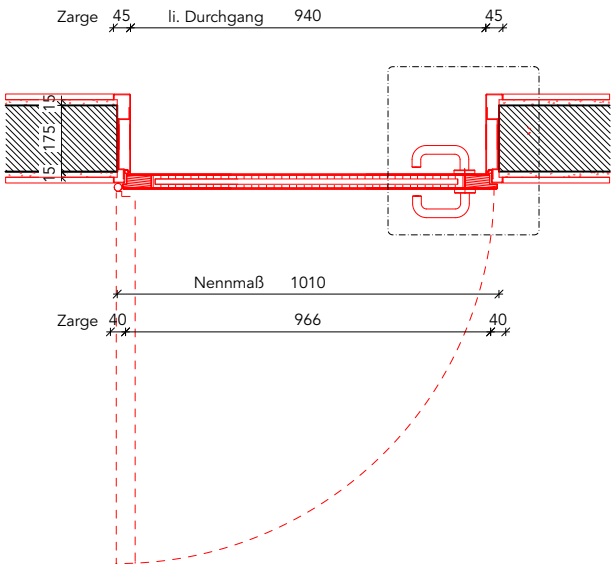


HORIZONTALSCHNITT

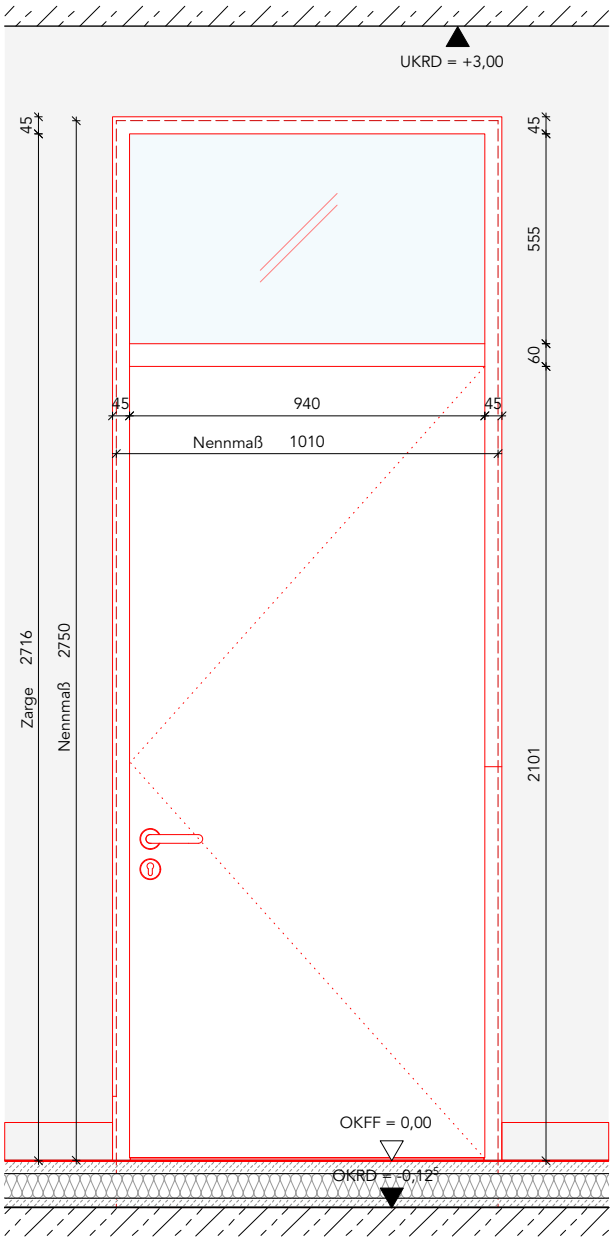

ANSICHT Bandgegenseite

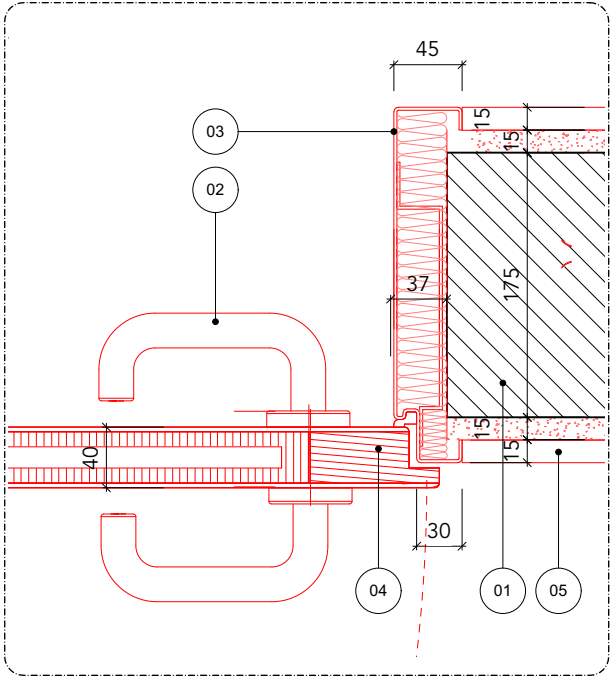

DETAIL 1:5

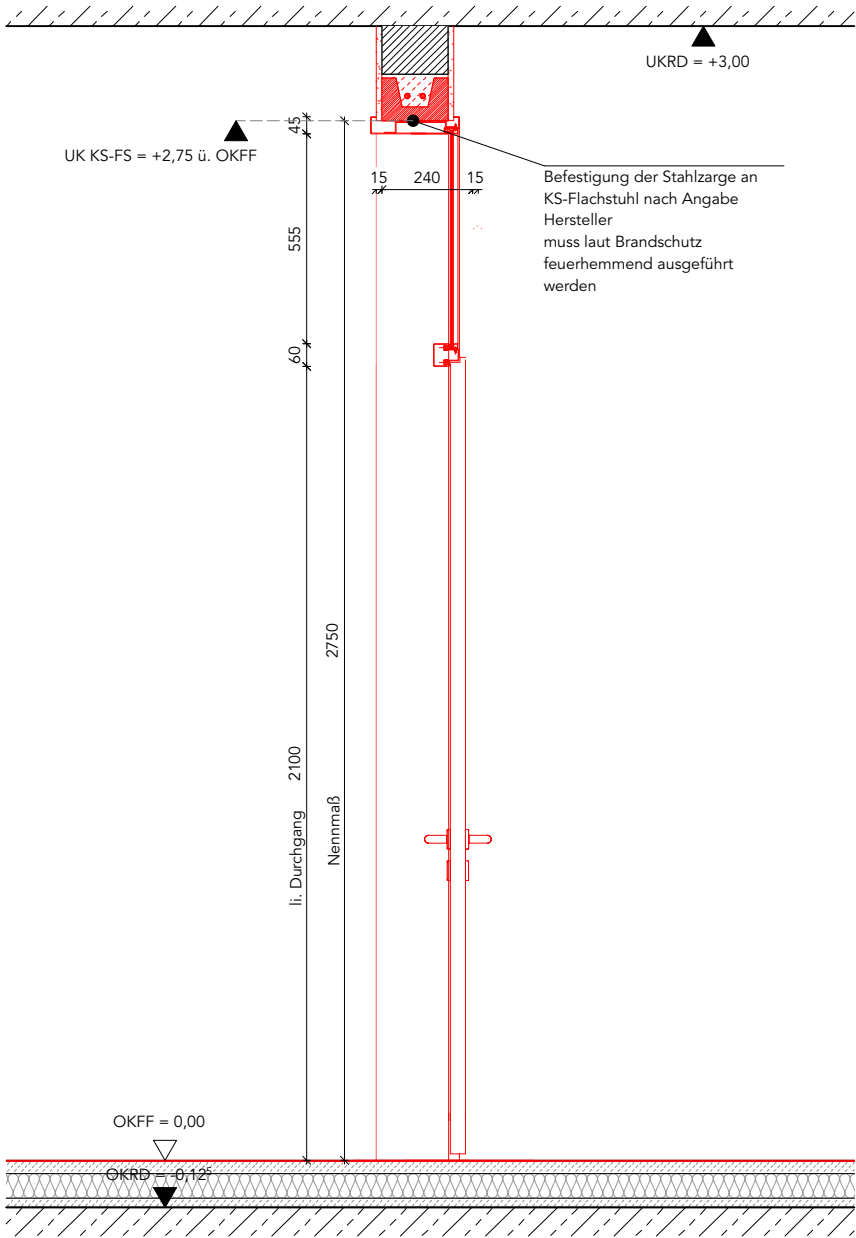

VERTIKALSCHNITT

- 01

Mauerwerk: KS-Wand Bestand, 17,5cm verputzt
- 02

Beschlag: gem. Türliste
- 03

Stahlfassungszarge, 2-teilig, Oberfläche pulverbeschichtet, Farbe gem. Türliste. Umbau BS/BGS 15/15. Spiegel BS/BGS 30/45
- 04

Türblatt Röhrenspan, 40 mm, Kanten aus Massivholzeinleim, lackiert, Farbe gem. Türliste
- 05

Sockelleiste (DT720) bündig mit Stahlzarge

**Türtyp:** Typ 02: Tür mit Oberlicht

**Türart:** Holztür mit Stahlfassungszarge, 1-flügelig, mit Oberlicht

**Tür-Nr.:** IT 00 02 02

**Türart:** Drehtür

**Türanschlag:** siehe Türliste

**Wandart:** Mauerwerk

**Zarge:** Stahlfassungszarge, gefalzt

**Türblatt:** Röhrenspan, lackiert, 40mm

**Beschläge:** HEWI System 111

**Brandschutz:** /

**Türschließer:** /

**Schallschutz:** /

**Einbruchschutz:** /

**Feuchtraum:** keine Anforderung

**Details:**

**Legende : Grafik**

schwarz/grau : Bestand

gelb : Abbruch

rot : neu

Stahlbeton

Dämmung hart

Stahl

Dämmung weich

Trockenbauwände mit Zwischendämmung

Achse

Sanitärobjekte

Verdeckt

Fliesen

Projektion

ELT-Objekte

Schnittlinie

TGA-Objekte

**Allgemein**

OKFF +20,14

OKRD +19,99

Höhenkote Fussboden Grundriss

T. 00

F. 000

Tür-/ Fensterbezeichnung in Tür-/Fensterliste

DT 0000

Detailverweis Plannummer

OK

Oberkante

UK

Unterkante

VK

Vorderkante

OKRD

OK Rohdecke

OKFF

Fertigfussboden

LH

lichte Höhe

UKFD

UK Fertigdecke

UKRD

UK Rohdecke

UKST

UK Sturz

BRH

Brüstungshöhe

UZ

Unterzug

ÜZ

Überzug

WD

Wanddurchbruch

WS

--Wandschlitz

BE

Bodeneinlauf

DE

Dacheinlauf

NÜ

Notüberlauf

RR

Regenrohr

HK

Heizkörper

HKV

Heizkreisverteiler

ELT

Elektroverteiler

WL

Wandleuchte

DL

Deckenleuchte

dT

Tür dichtschließend

dTs

Tür dicht, selbstschließend

T30 RS

Tür feuerhemmend, rauchdicht, selbstschließend

Höheanlage

**±0,00 = +0,00 = 62,93 M. üNNH**

Index

Datum

Änderung

Plannummer

**NT01 \_ 5 \_ ARC \_ DT \_ IT \_ 0753 \_ 01 \_ PF \_ -**

Planinhalt

**Innentür**

Titel

**Typ 2**

Teil

**01 / 01**

Maßstab

**M 1:20**

Blattgröße

**DIN A3**

Plandatum

**20.08.26**

Indexdatum

**-**

Planstatus

**PF**

gezeichnet

**ERu**

geprüft

Projektphase

**LP5**

Projektname

**Umbau und Modernisierung der Allgemeinen Förderschule Lübz "Schule am Neuen Teich"**

Bauherr

**Landkreis Ludwigslust-Parchim**

Putlitzer Str. 25

**19370 Parchim**

Planer

**raplus Architektur**

mevißen hillmann harder hille

**architektenpartnerschaft mbB**

Eleonorenstraße 18, 30449 Hannover

**+49.511.169 95 31**

Planer

**KIRCHBERGER & WIEGNER ROHDE**

Partnerschaft von Architekten mbB

**Stephanstraße 54a, 10559 Berlin**

+49 30 403687200

Bauvorhaben

**Neuer Teich 1**

19386 Lübz

raplus

**K & WR**

**NT01**