


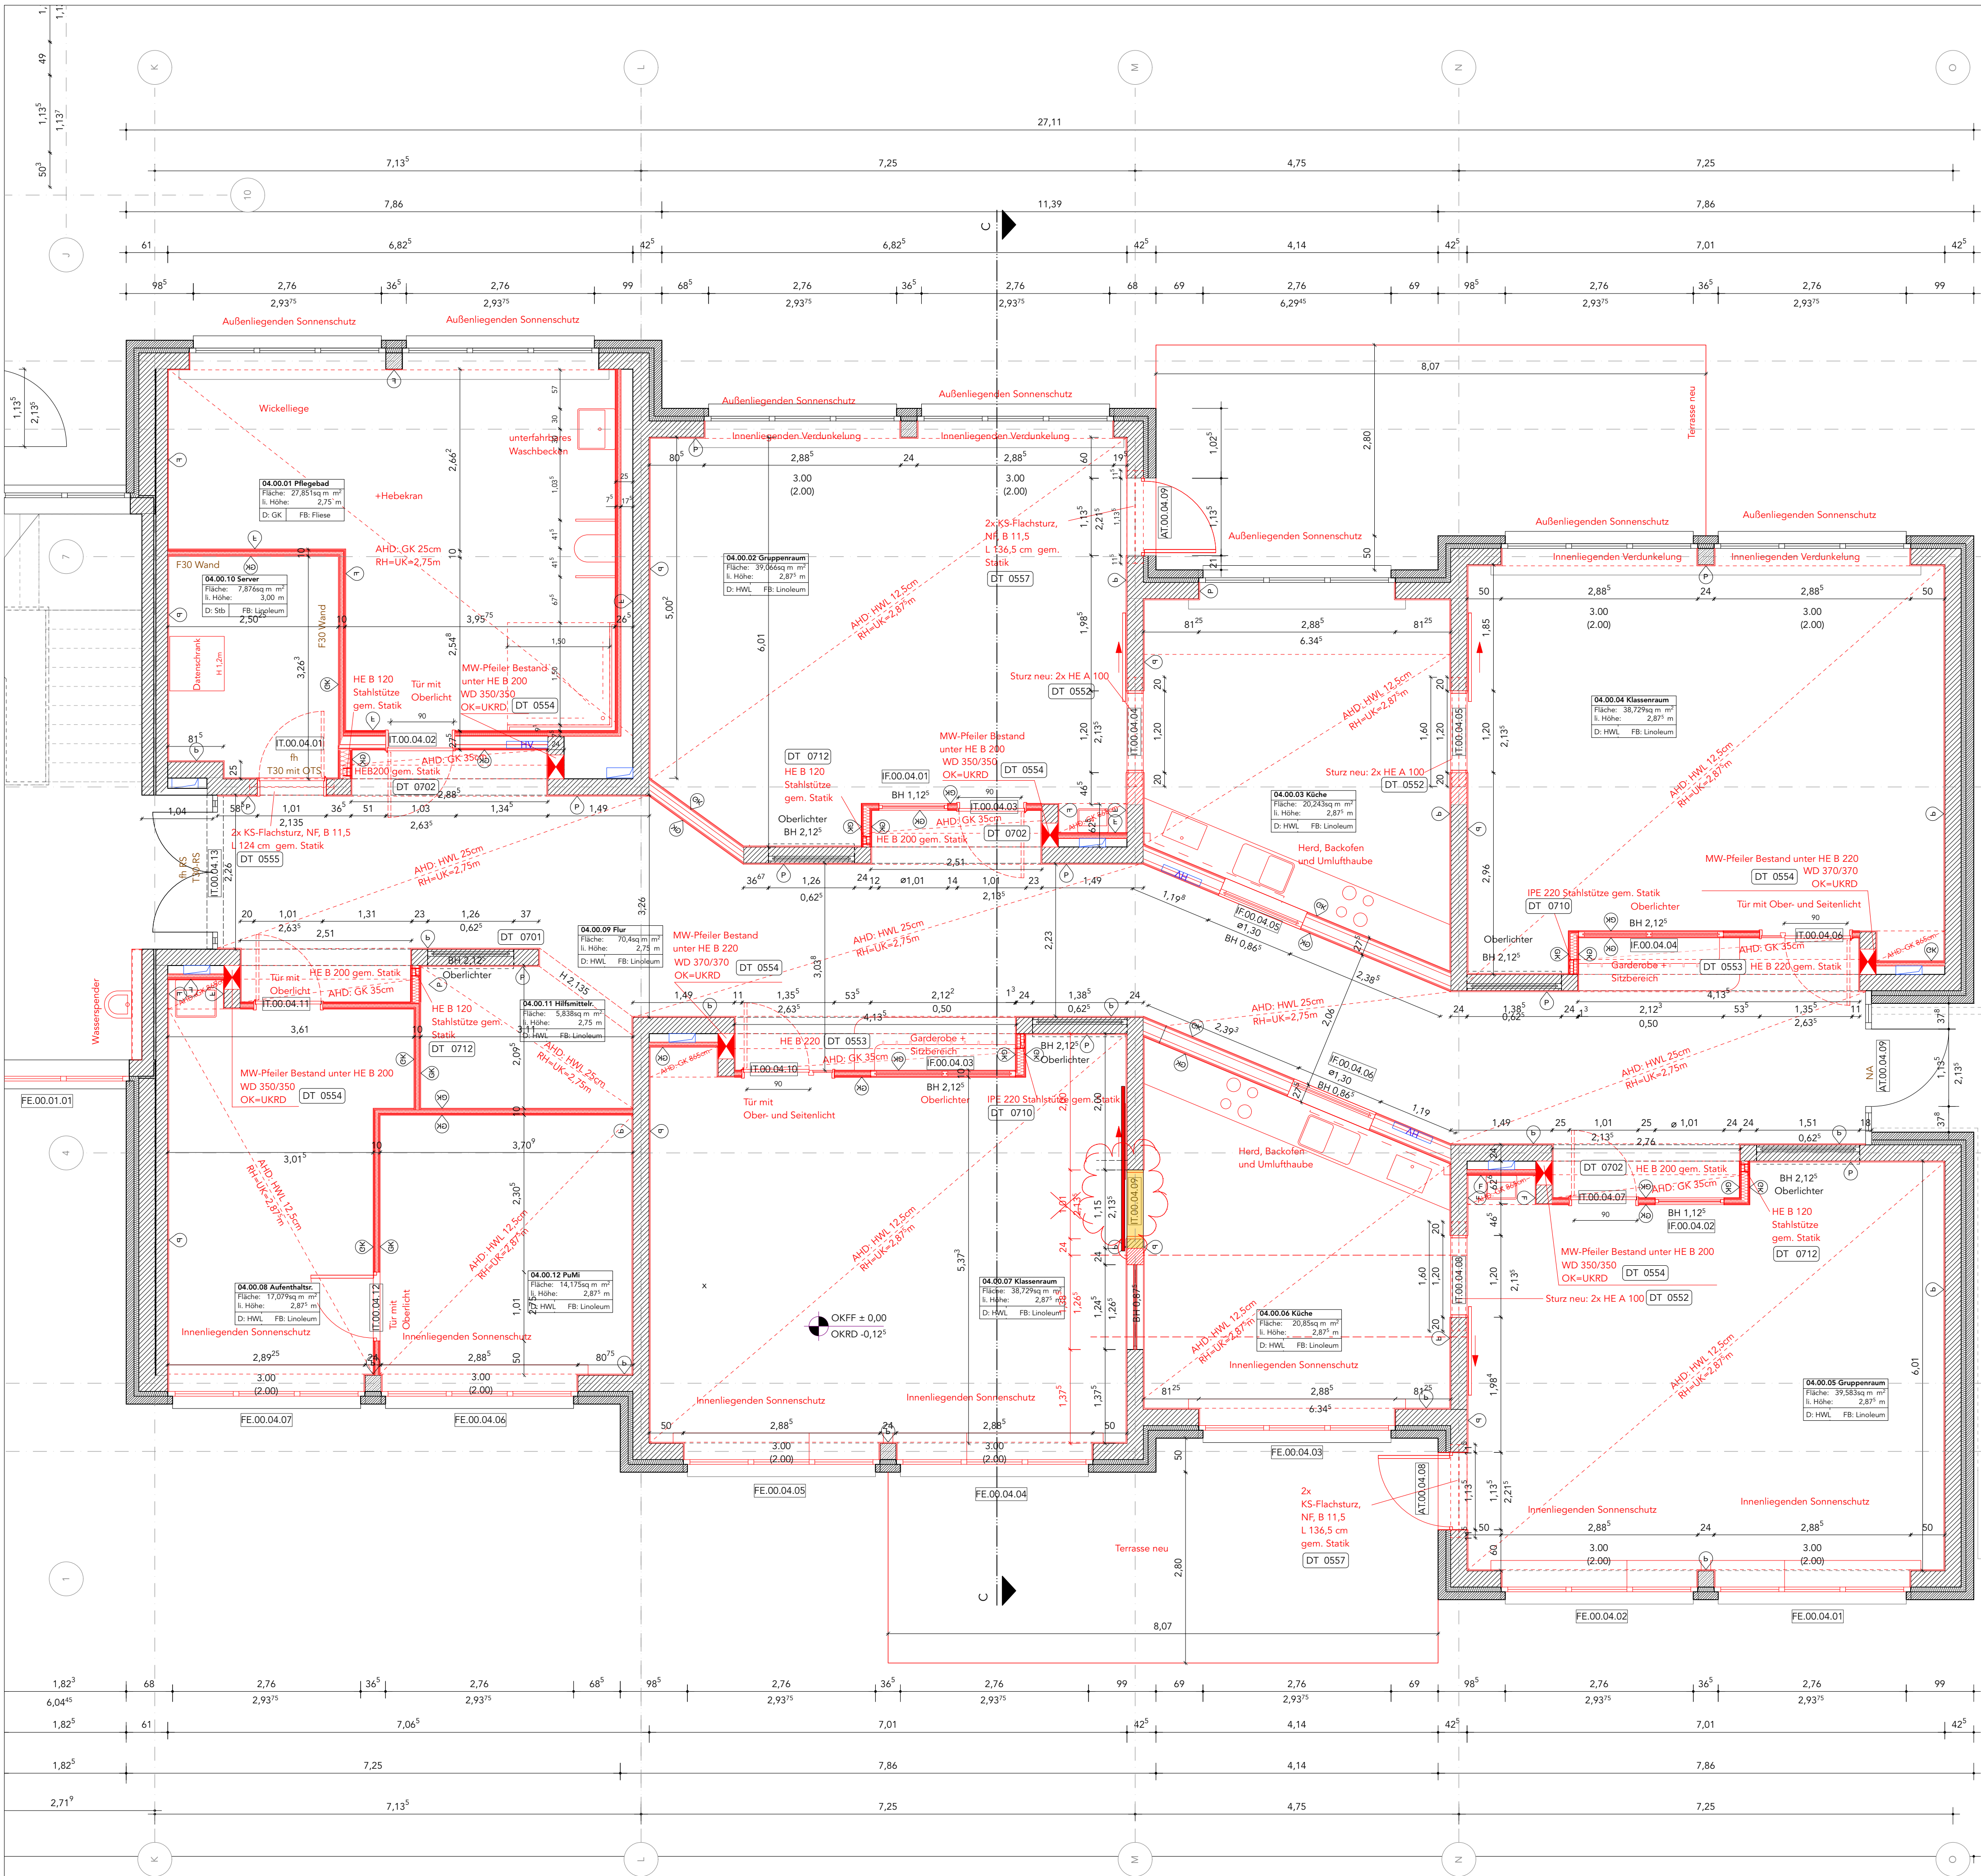

Gesamtmaß
Achsen
Fassade
Öffnungen

Fassade
Achsen
Gesamtmaß

Schnittlinie

Bestand Mauerwerk (KS)

Unterzüge Bestand

Alle Außenfenster und -türen werden durch Fensterbauwerk ausgebaut

Abbruch Trockenbauwand

Abbruch Wandfliese

Durchbrüche (Gewerk Rohbau)

Kerbohrungen/ Durchbrüche ELT (Gewerk ELT)

Kerbohrungen: nur zulässig mit Bemessung des Stahlbetonbauwerks

Kerbohrungen: wenn Wand nicht tragend, Durchbruch zulässig, vor Ort prüfen

Achse

Bestand Mauerwerk (KS)

Unterzüge Bestand

Alle Außenfenster und -türen werden durch Fensterbauwerk ausgebaut

Abbruch Trockenbauwand

Abbruch Wandfliese

Durchbrüche (Gewerk Rohbau)

Kerbohrungen/ Durchbrüche ELT (Gewerk ELT)

Kerbohrungen: nur zulässig mit Bemessung des Stahlbetonbauwerks

Kerbohrungen: wenn Wand nicht tragend, Durchbruch zulässig, vor Ort prüfen

OKFF +20.14

OKRD +19.99

T. 00 F. 000

DT 0000

Höhenkote Fußboden Grundriss

Tür-/Fensterbezeichnung in Tür-/Fensterliste

Detailverweis Plansummer

OK Oberkante

UK Unterkante

OKRD OK Rohdecke

OKFF Fertigflusssboden

LH lichte Höhe

UKFD UK Fertigdecke

UKRD UK Rohdecke

UKST UK Sturz

BRH Brüstungshöhe

UZ Unterzug

UZ Überzug

WD Wandschütz

WS Wandstütz

GK Gipskarton

P Putz

F Fliese

BE Bodenbelauf

NO Dachstuhl

RE Regenrohr

HK Heizkörper

HWK Heizwasserkanal

ELT Elektroverleider

WL Wandleuchte

DL Deckenleuchte

dt Tür dicht, selbstschließend

TSD RS Tür dicht, selbstschließend

Raumstempel

Geschoss

Raumnummer

Gebäudeteil

04.01.01 Klassenraum

Fläche: 39,2 m²

l. Höhe: 2,87 m

FB: Linoleum

D: Stb

Materialität

Höhenanlage

±0,00 = +0,00 = 62,93 m üNNH

HINWEIS ZUM DATENSTAND

Grundlage dieser Pläne sind die gesamten Errichtungspläne von 1993. Ein aktuelles Bestandsmaß wurde nicht vorgenommen.

Abweichungen zwischen dem dargestellten Maßstab und der tatsächlichen Bauausführung sind nicht ausgeschlossen und müssen vor Ausführung von Maßnahmen bauseits überprüft werden.

Anmerkungen: Alle Brüstungen und Türhölzer gehen auf OKFF. Alle Maße beziehen sich, soweit nicht anders angegeben, auf den Rohbau ohne Putz oder Verkleidungen. Dieser Plan gilt nur in Verbindung mit den Berechnungen und Zeichnungen der Tragwerksplanung und sämtlichen Ausführungsplänen der Architekten und aller Fachingenieure. Alle Maße sind vom Auftragnehmer verantwortlich zu prüfen bzw. am Bau zu nehmen. Unstimmigkeiten sind der Bauleitung vor Arbeitsbeginn zu melden. Alle Angaben über Schütze und Durchbrüche sind vom Hausunternehmer gemeinsam mit der Bauleitung zu prüfen. Statisch relevante Mauerwerksglieder/Druckfestigkeiten/Mörtelgruppen siehe Angaben in der Statik. Brandschutzanforderungen an Bauteile sind dem Brandschutzgutachten zu entnehmen.

Index

Datum

Änderung

01 23.07.26. Trockenbauwände angepasst

02 18.08.26. Rohbaufüßungen (Schiebetüren) angepasst

03 21.08.26. Türnummerierung ergänzt

Plannummer

NT01_5_ARC_GR_00_0104_02_PF_03

Planinhalt

Grundriss

Titel

Erdgeschoss Bauteil 4

Teil

02 / 02

Maßstab

M 1:50

Blattgröße

DIN A1

Plandatum

09.07.26

Indexdatum

21.08.26

Planstatus

PF

gezeichnet

ERu

geprüft

Projektphase

LP5

Projektnamen

Umbau und Modernisierung der Allgemeinen Förderschule Lütz "Schule am Neuen Teich"

Bauherr

Landkreis Ludwigslust-Parchim

Püttlitzer Str. 25

19370 Parchim

03871 722-0

Planer

raplus Architektur

mevißen hillmann harder hille

architektenpartnerschaft mbB

Eleonorenstraße 18, 30449 Hannover

+49.511.169 95 31

Planer

KIRCHBERGER & WIEGNER ROHDE

Partnerschaft von Architekten mbB

Stephanstraße 54a, 10559 Berlin

+49.30.403687200

Bauvorhaben

Neuer Teich 1

19386 Lütz

raplus

K & W R

NT01