


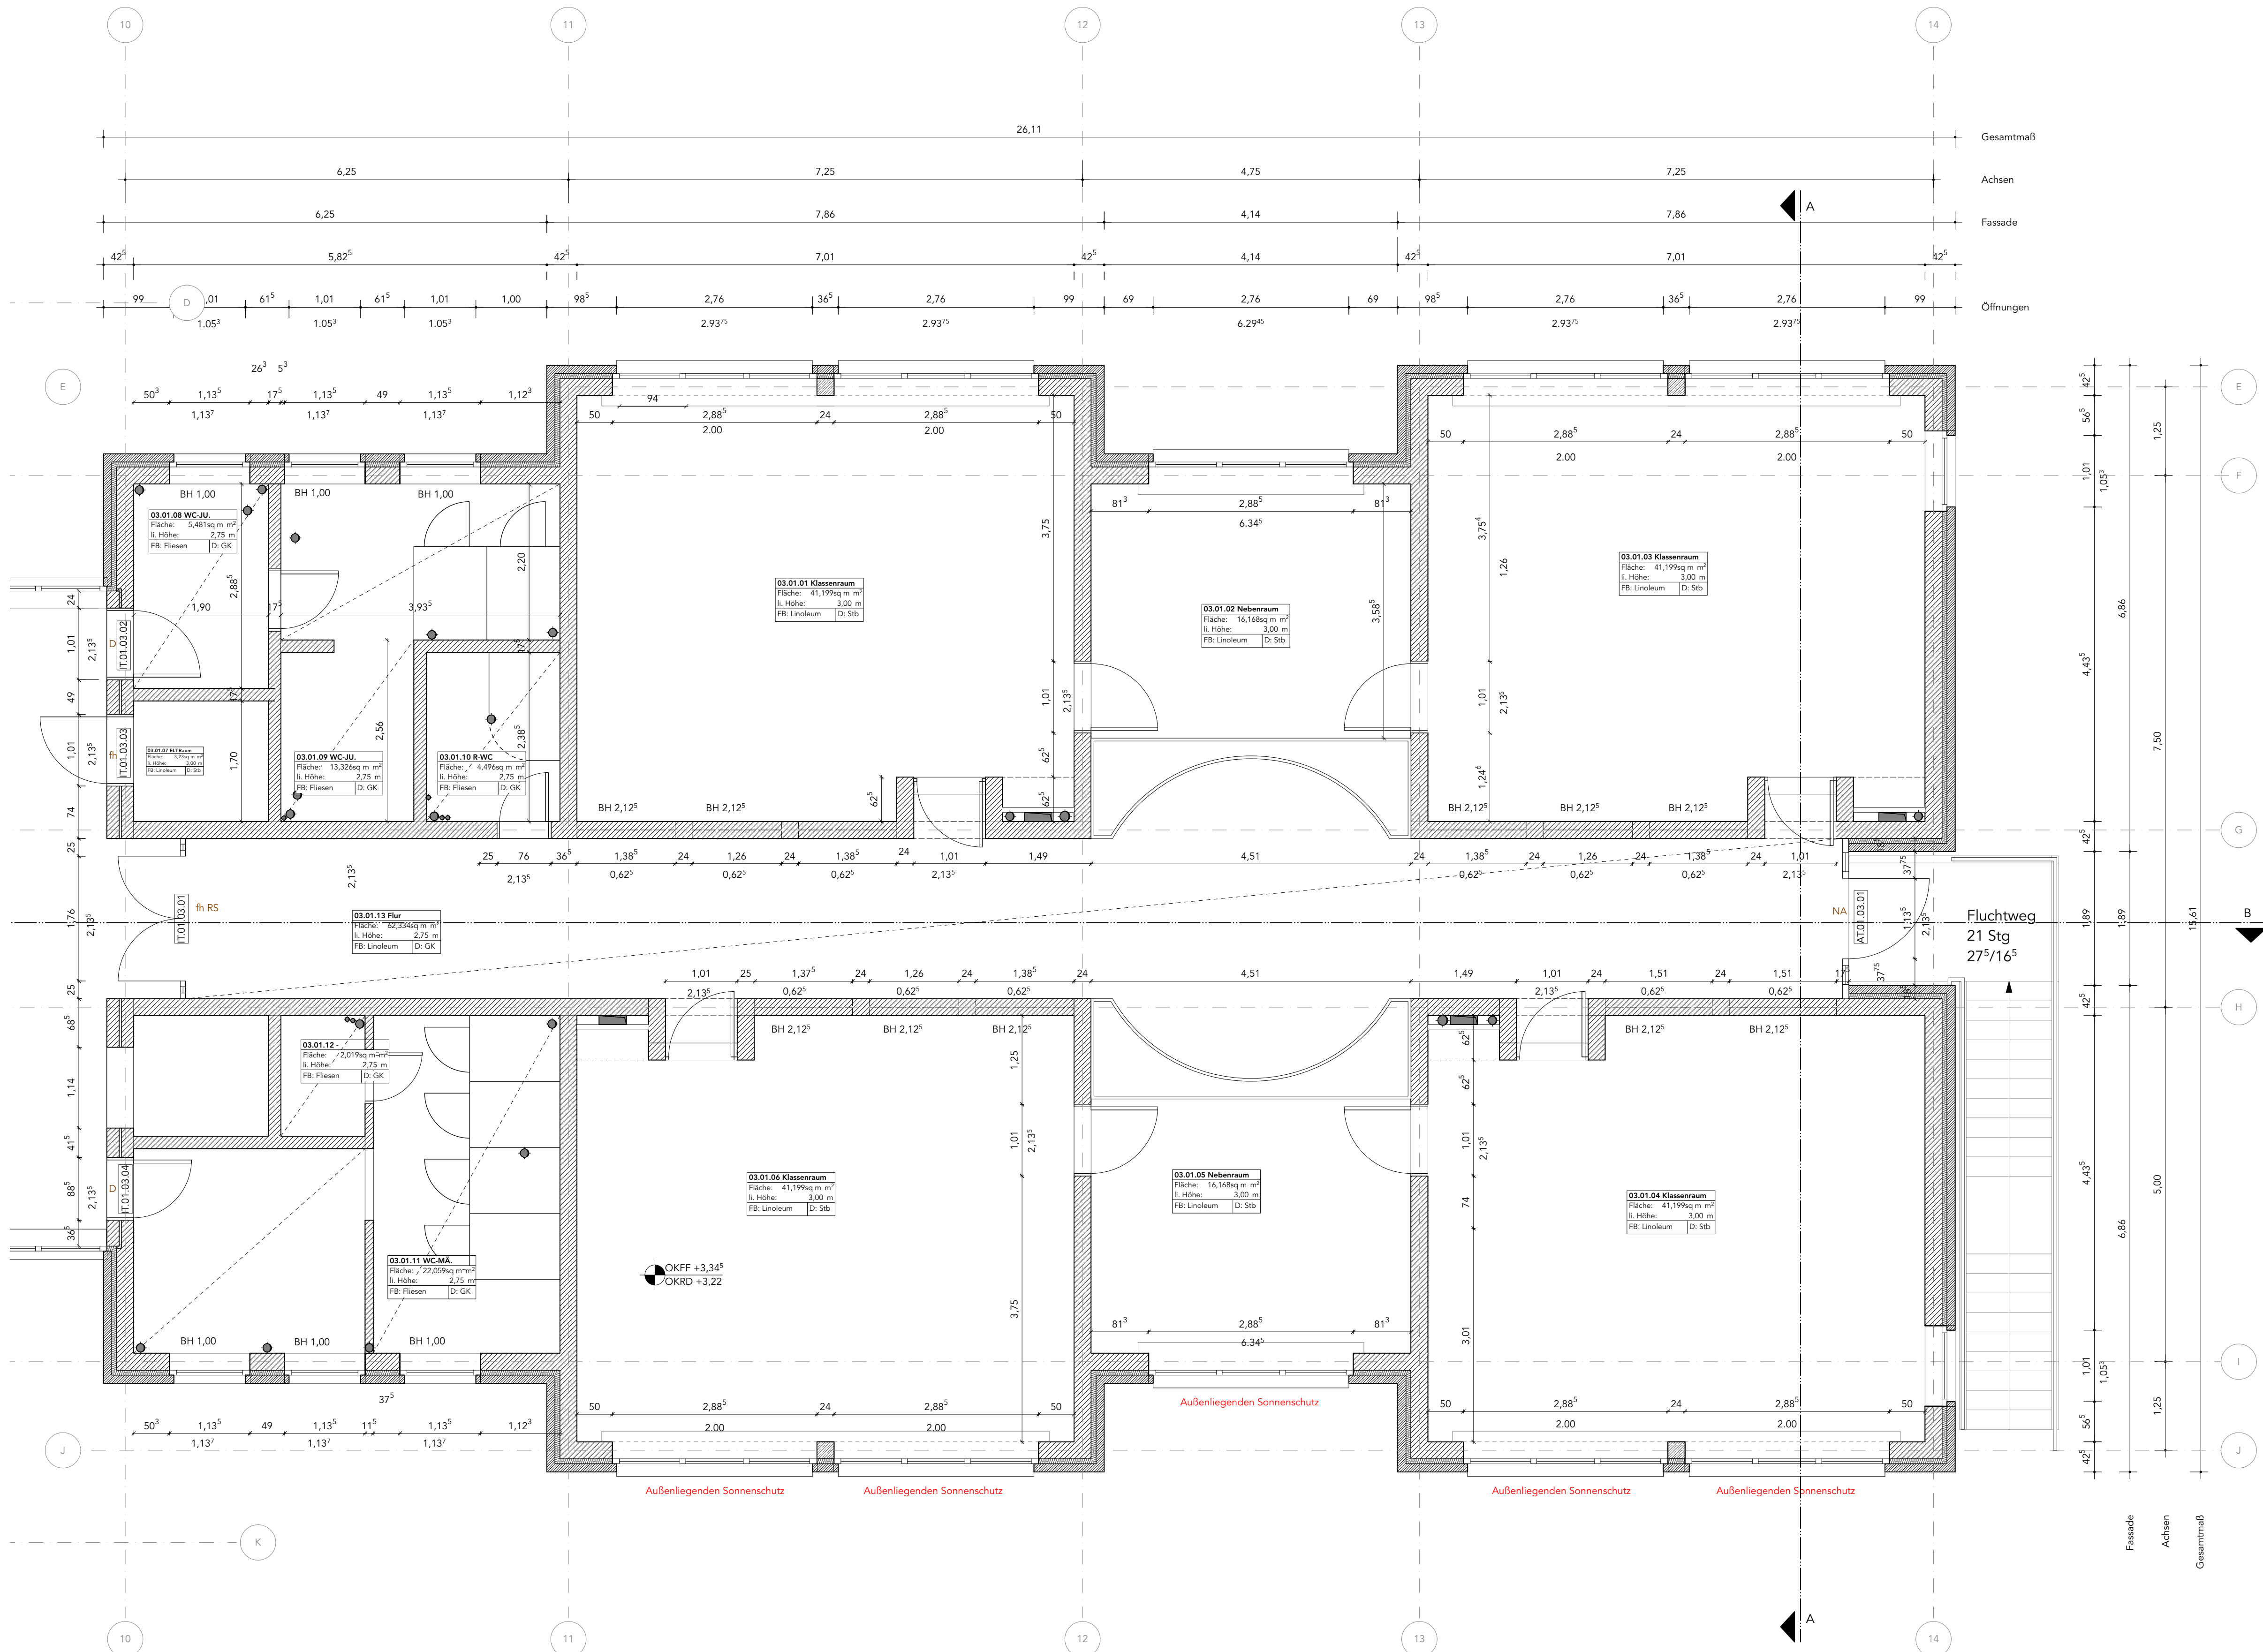


- Legende**
- | | |
|---|--|
| Schnittlinie | Achse |
| Bestand Klinker | Bestand Mauerwerk (KS) |
| Bestand Dämmung | Unterzüge Bestand |
| Außenwände (Dachaufsicht) | Alle Außenfenster und -türen werden durch Fensterbauer ausgebaut |
| Abbruch MW | Abbruch Trockenbauwand |
| Abbruch Bodenaufbau mit Fliesen | Abbruch Bodenaufbau mit Linoleum |
| Abbruch Abhangdecke | Abbruch Wandfliese |
| Baumaßnahme Mauerwerk | Baumaßnahme Trockenbauwand |
| Abhangdecken | Unterzüge neu |
| Durchbrüche/Kerndurchbohrungen HLS, Bestand | Brandschutzanforderungen |
| Durchbrüche (Gewerk Rohbau) | Wandoberfläche |
| Kerndurchbohrungen/ Durchbrüche HLS (Gewerk HLS) | Kerndurchbohrungen/ Durchbrüche ELT (Gewerk ELT) |
| Kerndurchbohrungen: nur Bemessung des Stahlbetonballens | Kerndurchbohrungen: wenn Wand nicht tragend, Durchbruch zulässig, vor Ort prüfen |

OKFF +20,14 Höhenkote Fußboden Grundriss
OKRD +19,99
T. 00 F. 000 Tür-/ Fensterbezeichnung in Tür-/ Fensterliste

Detailverweis Plansummer	
OK	Oberkante
UK	Unterseite
VK	Vorderkante
OKRD	OK Rohdecke
OKFF	Fertigflusssboden
LH	lichte Höhe
UKFD	UK Fertigdecke
UKRD	UK Rohdecke
UKST	UK Sturz
BRH	Brüstungshöhe
UZ	Übergang
WD	Wanddurchbruch
WS	Wandschütz
GK	Gipskarton
P	Putz
F	Fliese
BE	Bodenentwurf
DE	Dachentwurf
NO	Nordentwurf
RR	Regenrohr
HK	Heizkörper
HNW	Heizkörperventilator
ELT	Elektroventilator
WL	Wandleuchte
DL	Deckenleuchte
dt	Tür dicht, selbstschließend
TSO RS	Tür feuertrennend, rauchdicht, selbstschließend

Raumstempel	
Geschoss	Raumnummer
Gebäudeteil	04.01.01 Klassenraum
Fläche:	39,2 m²
l. Höhe:	3,00 m
FB: Linoleum	D: Stb
Materialität	

Höhenanlage
±0,00 = +0,00 = 62,93 M üNN

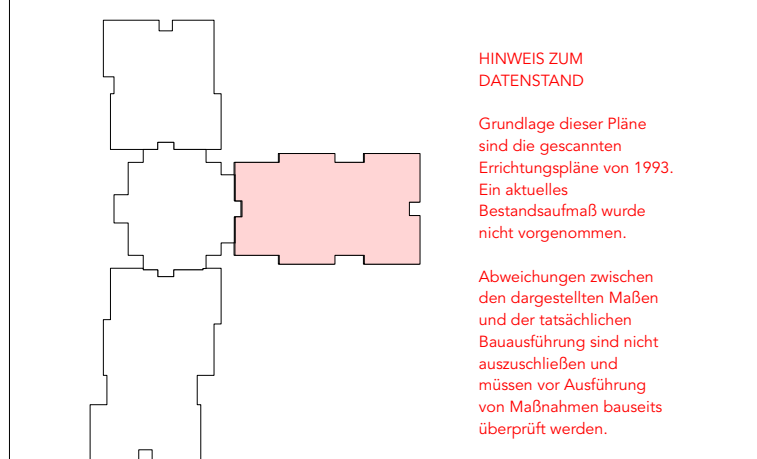

Hinweis zum Datenstand
Grundlage dieser Pläne sind die gesamten Errichtungspläne von 1993. Ein aktueller Bestandsaufmaß wurde nicht vorgenommen.
Abweichungen zwischen den dargestellten Maßen und der tatsächlichen Bauausführung sind nicht auszuschließen und müssen vor Ausführung von Maßnahmen bauseits überprüft werden.

Anmerkungen: Alle Brüstungs- und Türhöhen gehen als OKFF. Alle Maße beziehen sich, soweit nicht anders angegeben, auf den Rohbau ohne Putz oder Verkleidungen. Dieser Plan gilt nur in Verbindung mit den Berechnungen und Zeichnungen der Tragwerksplanung und sämtlichen Ausführungsplänen der Architekten und aller Fachgenosse. Alle Maße sind vom Auftragnehmer verantwortlich zu prüfen bzw. am Bau zu nehmen. Unstimmigkeiten sind der Bauleitung vor Arbeitsbeginn zu melden. Alle Angaben über Schlitze und Durchbrüche sind vom Hauptunternehmer gemeinsam mit der Bauleitung zu prüfen. Statisch relevante Mauerwerksglieder/Druckfestigkeiten/Mörtelgruppen siehe Angaben in der Statik. Brandschutzanforderungen an Bauteile sind dem Brandschutzgutachten zu entnehmen.

Index Datum Änderung

01 21.08.26. Türummerierung ergänzt

Plannummer
NT01 _ 5 _ ARC _ GR _ 00 _ 0107 _ 02 _ PF _ 01

Planinhalt
Grundriss

Teil
02 / 02

Plandatum
09.07.26

gezeichnet
ERu

geprüft

Maßstab
M 1:50

Indexdatum
21.08.26

Blattgröße
DIN A1

Planstatus
PF

Projektphase
LP5

Projektname

Umbau und Modernisierung der Allgemeinen

Förderschule Lübz "Schule am Neuen Teich"

Bauherr

Landkreis Ludwigslust-Parchim

Pottitzer Str. 25

19370 Parchim

03871 722-0

Planer

raplus Architektur

mevißen hillmann harder hille

architektenpartnerschaft mbB

Eleonorenstraße 18, 30449 Hannover

+49.511.169 95 31

Planer

KIRCHBERGER & WIEGNER ROHDE

Partnerschaft von Architekten mbB

Stephanstraße 54a, 10559 Berlin

+49.30.403687200

Bauvorhaben

Neuer Teich 1

19386 Lübz

raplus

K &
W R

NT01