


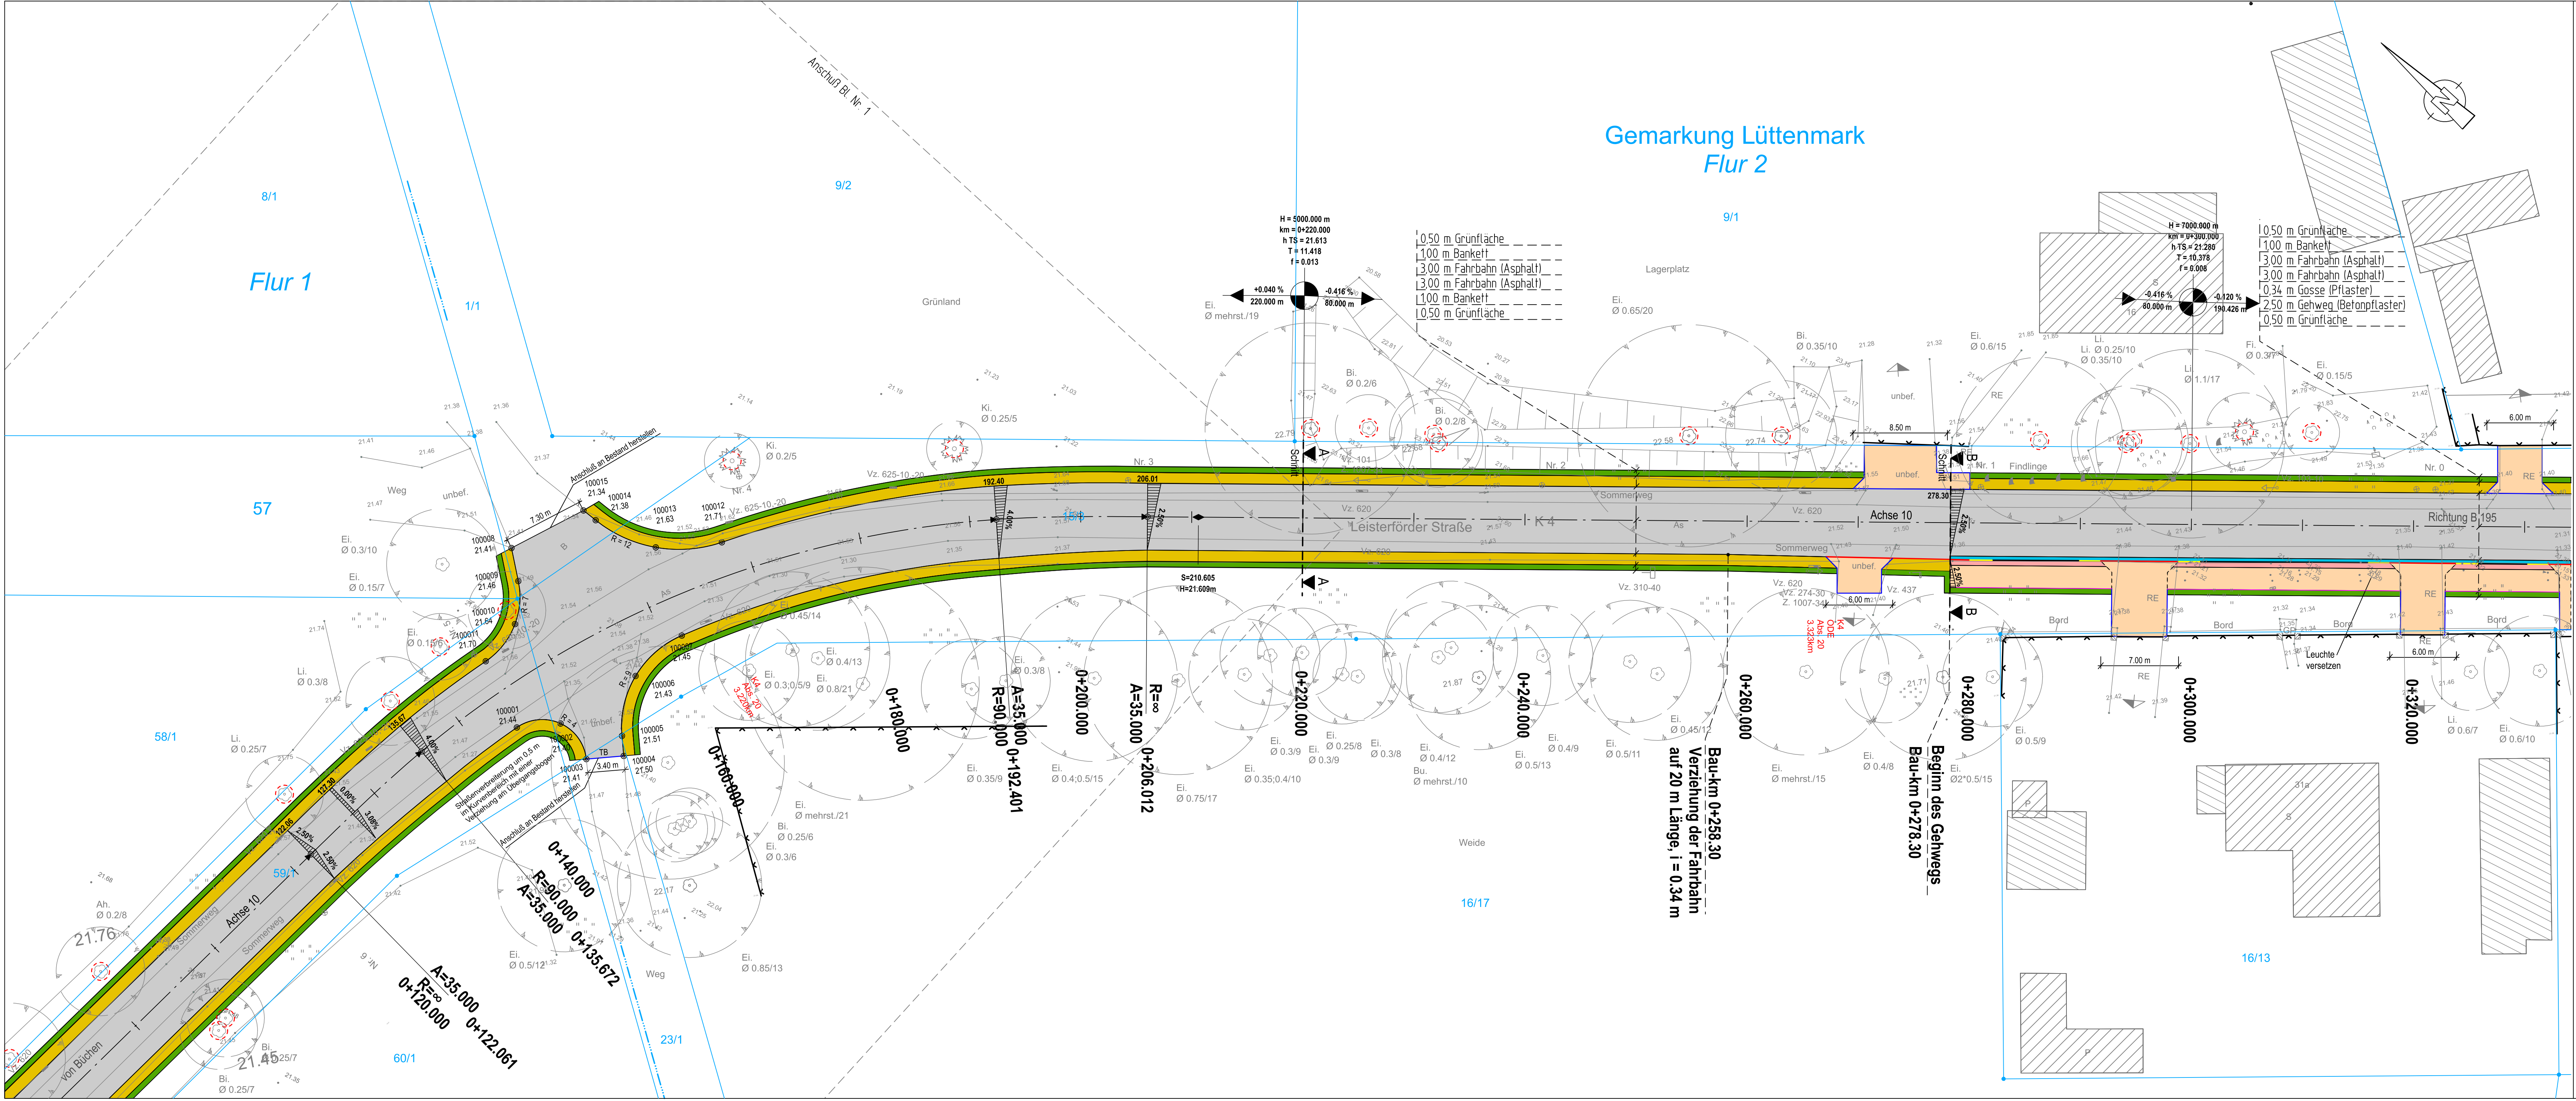

Zeichenerklärung	
	Fahrbahn (Asphalt)
	Gehweg (Betonrechteckpflaster)
	Zufahrtsbereich (Betonrechteckpflaster)
	Sicherheitsstreifen
	Böschung Damm / Einschnitt / Profilierung
	Grünflächen (Oberboden)
	Bankett / Seitenstreifen
	Pflasterterrinne (Betonsteinpflaster)
	Anpassungsbereich (Asphalt)
	vorhandener Baum
	zu fällender Baum
	neu zu pflanzender Baum
	Stammschutz während der Bauzeit
	Ablaufbezeichnung
	RW-Schacht neu
	Hochpunkt
	Tiefpunkt
	Fahrbahnquerneigung
	Tangentenschnittpunkt mit Angabe von Gefälle und Steigung in Prozent
	Länge der Gefälle- (Steigungs-) Strecke Halbmesser, Tangentenlänge und Stich Station des Schnittpunktes

INGENIEURGESELLSCHAFT FÜR BAU- UND VERMESSUNGSWESEN	
André Novotny - Beratender Ingenieur -	
Robert-Stock-Str. 11, 19230 Hagenow	
Tel.: 03883 / 728108	
Fax: 03883 / 728109	
E-Mail: hagenow@igbv.de	
Reg.-Nr. 23031	2026-07-14 - U05 Bl.2
Datum	Name
bearbeitet: Juli 2026	Al-Baadani / Wulf
gezeichnet: Juli 2026	Al-Baadani
geprüft: Juli 2026	Wulf
Hagenow, den 14.07.2026	

Ausschreibung

Landkreis Ludwigslust-Parchim
Der Landrat

Ausbau der K 04
in der Ortslage Lützenmark

Unterlage / Blatt-Nr.: 5 / 2

Lageplan

Maßstab 1 : 250

Aufgestellt:
Parchim, den 2026
Landkreis Ludwigslust-Parchim

Überprüft/Genehmigt:
Parchim, den 2026
Landkreis Ludwigslust-Parchim

Leitungseinrichtungen	
Für die Vollständigkeit und Richtigkeit der in den Plänen eingetragenen Leitungen wird keine Gewähr übernommen. Die genaue Lage und die jeweilige Tiefe der einzelnen Leitungen sind beim jeweils zuständigen Versorgungsträger zu erfragen. Generell sind die Angaben für die Hausanschlüsse unvollständig, da die Lage und Tiefe teilweise unbekannt ist.	
Abkürzungen für die Baumarten	
Ah = Ahorn Kas = Kastanie Bu = Buche Obst = Obstbaum Er = Erle Es = Esche Fi = Fichte	Bi = Birke Ki = Kiefer Li = Linde Ei = Eiche Pa = Pappel Ta = Tanne We = Weide
Befestigungsarten	
As = Asphalt B = Beton GP = Gips VB = Verbundpflaster KPF = Kopfsteinpflaster RE = Rechteckpflaster unb = unbefestigt	OKS = Oberkante Sockel FP = Feldsteinpflaster
Zeichenerklärung	
--- Gemarkungsgrenze --- Flurgrenze --- Zaun --- Mauer --- Hecke	Findling Hauseingang Wasserspiegel Holzmast Latente
Bohrpunkt Baugrund Schacht vorh. / gepl. Merkmale TW / Gas Schieber TW Schieber Gas Oberflurhydrant Unterflurhydrant	Kabelkasten Eit./P. Straßenablauf vorh. Straßenablauf gepl. Baumstumpf Zufahrt Zugang
Ver- und Entsorgungsleitungen	
Wasserleitung (vorh.) Wasserleitung (neu) Gasleitung ND (vorh.) Gasleitung MD (vorh.) Postkabel / Telekom (vorh.) Postkabel / Telekom (neu)	Erkabel Niedersp. (vorh.) Erkabel Hochsp. (vorh.) Ragenwasserf. (vorh.) Ragenwasserf. (neu) Schmutzwasserf. (vorh.) Schmutzwasserf. (neu)
Steuerkabel (vorh.) SW-Druckrohrleitung Telekom-Freileitung WEMACOM-Leitung Verdämmen o. Abbruch Wasserleitung außer Betrieb	

Grundplan Grundriss durch:

Topografische Aufnahme: März 2023
Kataster: ALKIS, Stand März 2023
Lagebezug: GK 542/83 3 " Krassowski
Höhenbezug: DE DHHN16 NH

Vermessungs- und Geoinformationsbehörde
des Landkreises Ludwigslust-Parchim
und der Landeshauptstadt Schwedt

Landkreis Ludwigslust-Parchim
Verwaltungs- und Geoinformationsbehörde
des Landkreises Ludwigslust-Parchim
und der Landeshauptstadt Schwedt

Reg.-Nr. 23031
Tel.: 03883 / 728108
Fax: 03883 / 728109
E-Mail: hagenow@igbv.de