


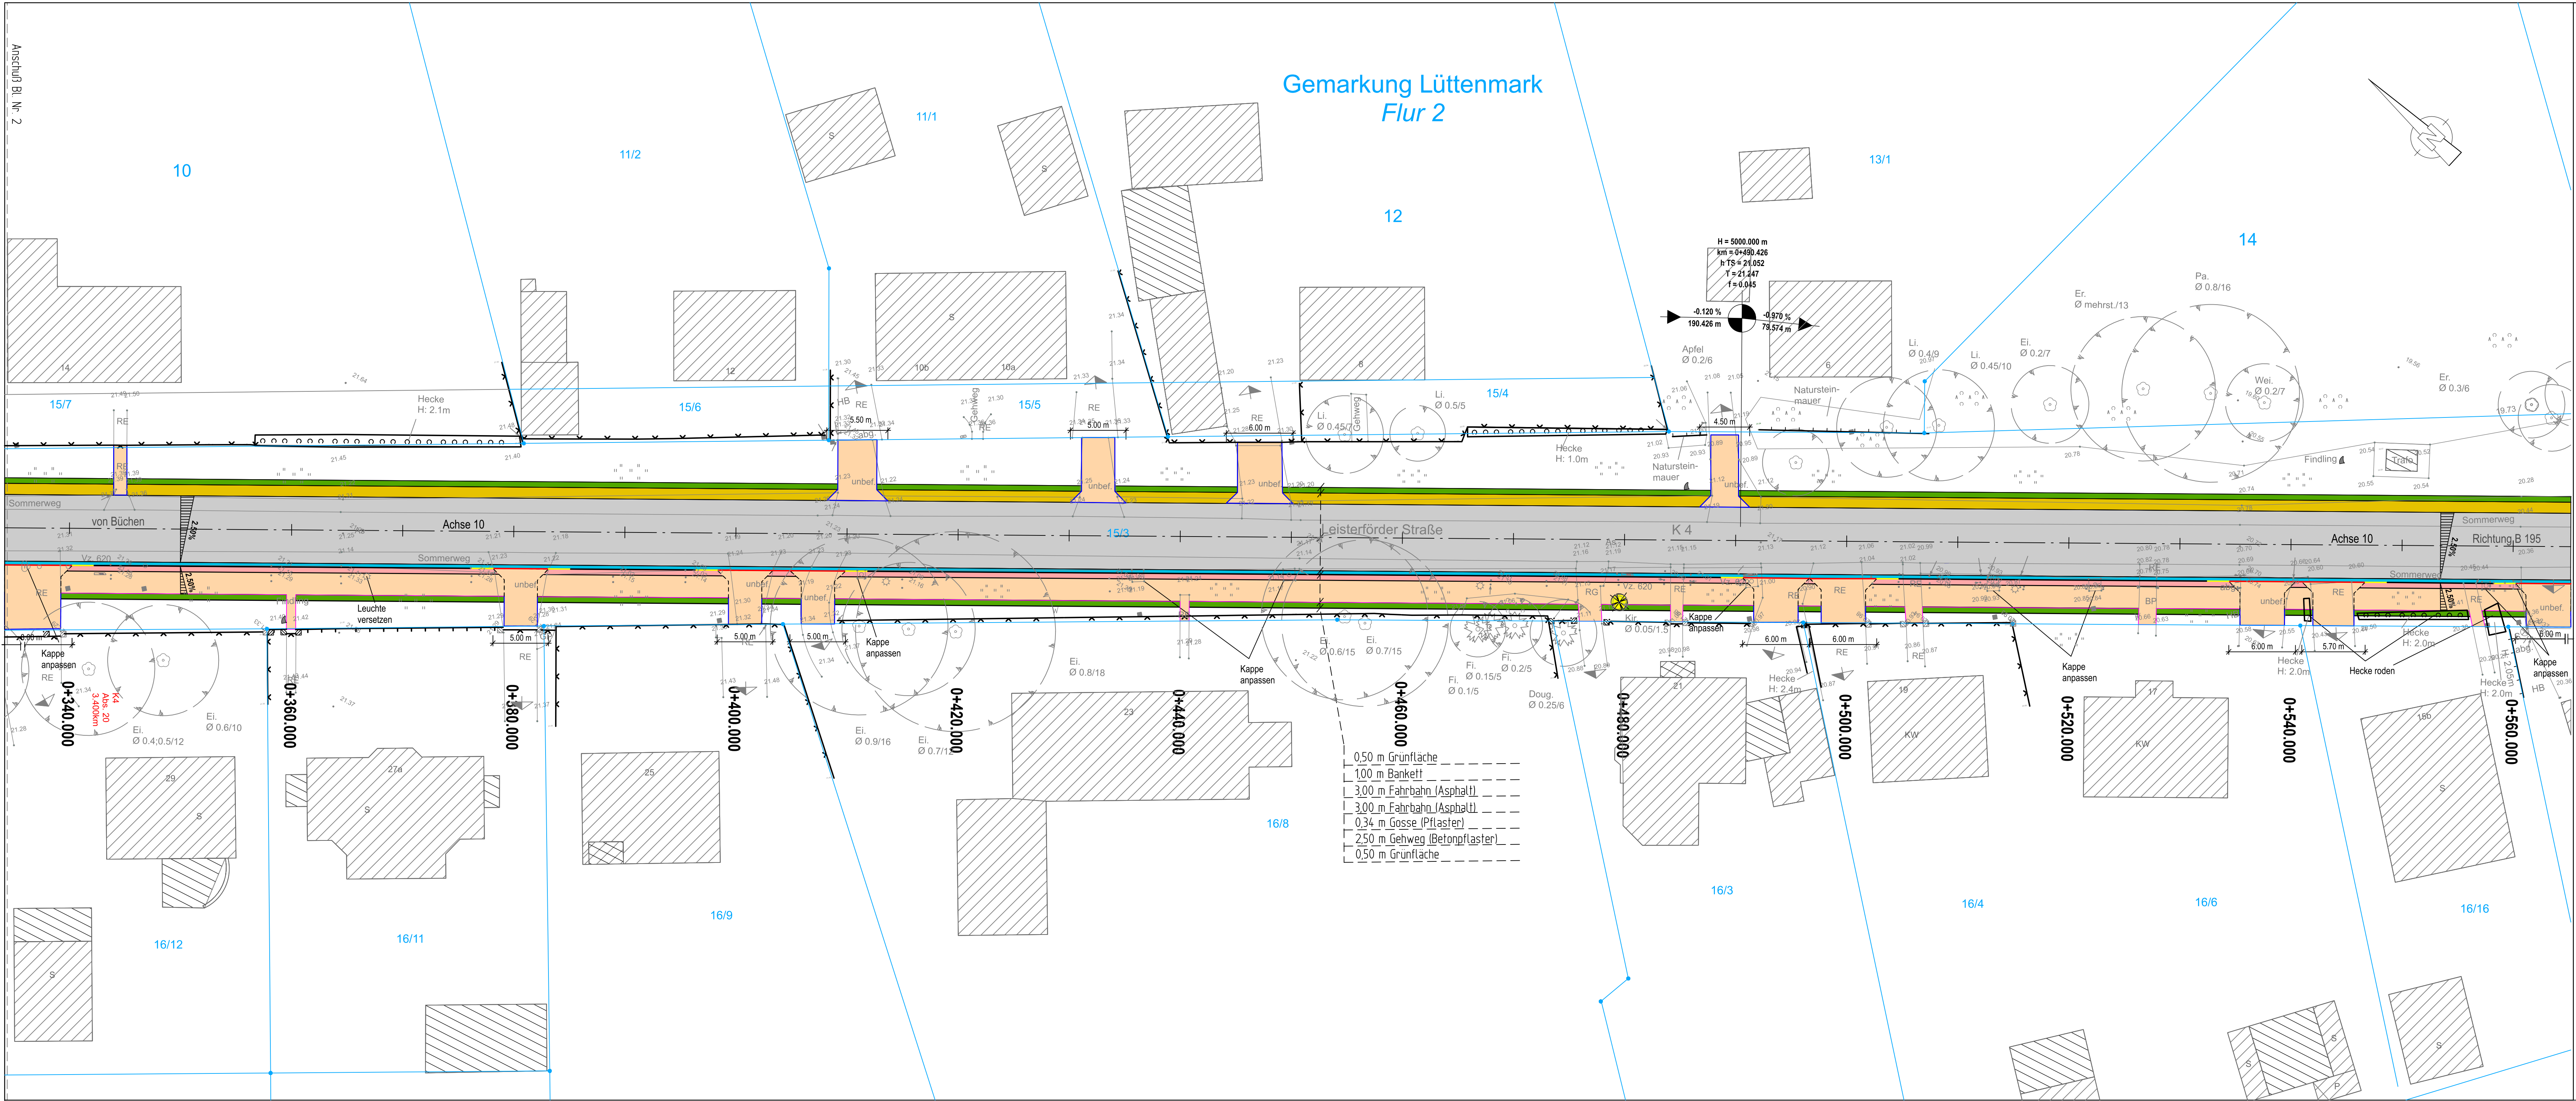

Leitungseinrichtungen
Für die Vollständigkeit und Richtigkeit der in den Plänen eingetragenen Leitungen wird keine Gewähr übernommen. Die genaue Lage und die jeweilige Tiefe der einzelnen Leitungen sind beim jeweils zuständigen Versorgungsträger zu erfragen. Generell sind die Angaben für die Hausanschlußleitungen unvollständig, da die Lage und Tiefe tlw. unbekannt ist.

Abkürzungen für die Baumarten			
Ah	= Ahorn	Bl	= Birke
Ka	= Kastanie	Kl	= Kiefer
Bu	= Buche	Li	= Linde
Obstb	= Obstbaum	Ei	= Eiche
Er	= Erle	Pa	= Pappel
Es	= Esche	Ta	= Tanne
Fi	= Fichte	We	= Weide

Befestigungsarten			
As	= Asphalt	OKS	= Oberkante Sockel
B	= Beton	FP	= Feldsteinpflaster
BP	= Betonplatten		
VB	= Verbundpflaster		
KPF	= Kopfsteinpflaster		
RE	= Rechteckpflaster		
unb	= unbefestigt		

Zeichenerklärung		Bohrpunkt Baugrund	Schacht vorh./ gepl.	Kabelkasten Etl./P.
---	Gemarkungsgrenze	Findling	Merkmale TW / Gas	Strassenablauf vorh.
---	Flurgrenze	Hauseingang	Schieber TW	Strassenablauf gepl.
---	Zaun	Wasserspiegel	Oberruhrhydrant	Baumstumpf
---	Mauer	Holzstapel	Unterflurhydrant	Zufahrt
---	Hecke	Latene		Zugang

Ver- und Entsorgungsleitungen		Erdkabel Niederspann. (vorh.)	Steuerkabel (vorh.)
---	Wasserleitung (vorh.)	---	---
---	Regenwasserföhr. (vorh.)	---	---
---	Gasleitung ND (vorh.)	---	---
---	Gasleitung MD (vorh.)	---	---
---	Postkabel / Telekom (vorh.)	---	---
---	Schmutzwasserföhr. (vorh.)	---	---
---	Verdämmen o. Abbruch	---	---
---	Wasserleitung/außer Betrieb	---	---

Zeichenerklärung	
---	Fahrbahn (Asphalt)
---	Gehweg (Betonrechteckpflaster)
---	Zufahrtsbereich (Betonrechteckpflaster)
---	Sicherheitsstreifen
---	Böschung Damm / Einschnitt / Profilierung
---	Grünflächen (Oberboden)
---	Bankett / Seitenstreifen
---	Pflasterinne (Betonsteinpflaster)
---	Anpassungsbereich (Asphalt)
---	vorhandener Baum
---	zu fallender Baum
---	neu zu pflanzender Baum
---	Stammschutz während der Bauzeit
---	Ablaufbezeichnung
---	RW-Schacht neu
---	Hochbord Ansicht 10 cm
---	Rundbord Ansicht 2 cm
---	Tiefbord
---	Absenker
---	Rasenbord

Hochpunkt
HP +21.251
Tiefpunkt
TP -21.251
Fahrbahnquerneigung 2.5%

Tangentenschnittpunkt
mit Angabe von Gefälle und Steigung in Prozent
Länge der Gefälle- (Steigungs-) strecke
Halbmesser, Tangentiallänge und Stich
Station des Schnittpunktes

INGENIEURGESELLSCHAFT FÜR BAU- UND VERMESSUNGSWESEN

igbv

André Novotny - Berater Ingenieur -
Robert-Stock-Str. 11, 19230 Hagenow
Tel.: 03863 / 728108
Fax: 03863 / 728109
E-Mail: hagenow@igbv.de

Reg.-Nr. 23031 - 2026-07-14 - U05 Bl.3

Datum	Name
bearbeitet: Juli 2026	Al-Baaidani / Wulf
gezeichnet: Juli 2026	Al-Baaidani
geprüft: Juli 2026	Wulf

Hagenow, den 14.07.2026

Ausschreibung

Landkreis Ludwigslust-Parchim
Der Landrat

**Ausbau der K 04
in der Ortslage Lüttenmark**

Unterlage / Blatt-Nr.: 5 / 3

Lageplan

Maßstab 1 : 250

Aufgestellt:
Parchim, den 2026
Landkreis Ludwigslust-Parchim

Überprüft/Genehmigt:
Parchim, den 2026
Landkreis Ludwigslust-Parchim