


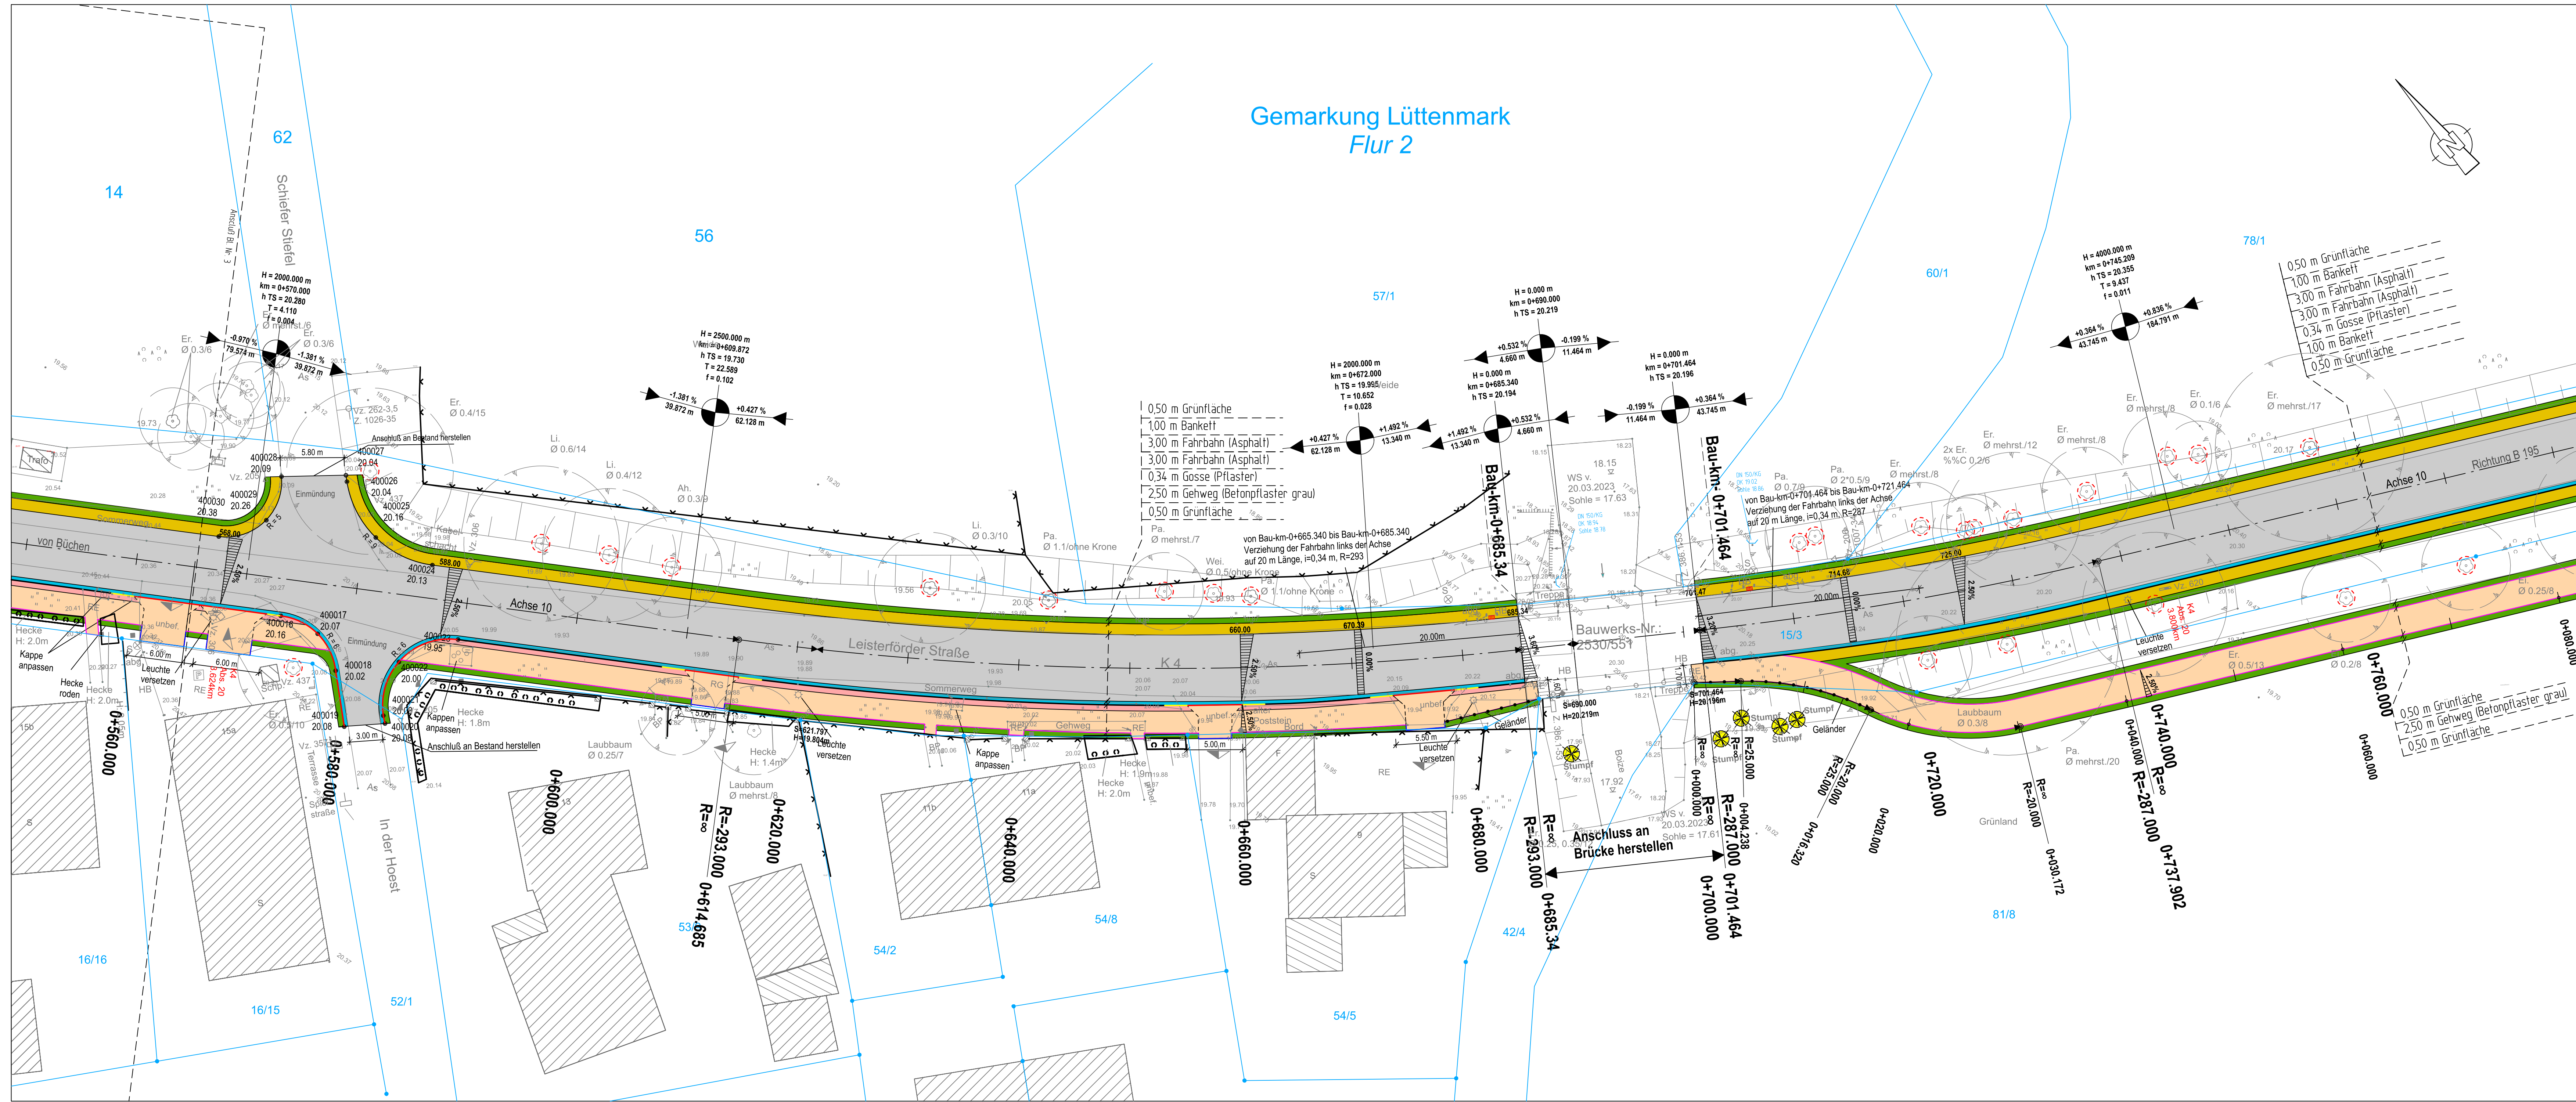

Leitungseinrichtungen
Für die Vollständigkeit und Richtigkeit der in den Plänen eingetragenen Leitungen wird keine Gewähr übernommen. Die genaue Lage und die jeweilige Tiefe der einzelnen Leitungen sind beim jeweils zuständigen Versorgungsträger zu erfragen. Generell sind die Angaben für die Hausschleutungen unvollständig, da die Lage und Tiefe tlw. unbekannt ist.

Abkürzungen für die Baumarten			
Ah	= Ahorn	Bl	= Birke
Kas	= Kiefer	Ki	= Kiefer
Bu	= Buche	Li	= Linde
Obstb	= Obstbaum	Ei	= Eiche
Er	= Erle	Pa	= Pappel
Es	= Esche	Ta	= Tanne
Fi	= Fichte	We	= Weide

Befestigungsarten			
As	= Asphalt	OKS	= Oberkante Sockel
B	= Beton	FP	= Feldsteinpflaster
BS	= Betonplatten		
Vb	= Verbundpflaster		
KP	= Kopfsteinpflaster		
RE	= Rechteckpflaster		
unb	= unbefestigt		

Zeichenerklärung	
--- Gemarkungsgrenze	Findling
--- Flurgrenze	Hausteingang
--- Zaun	Wasserspiegel
--- Mauer	Holzmaut
--- Hecke	Latene

Bohrpunkt Baugrund	
Findling	Merkmale TW / Gas
Hausteingang	Schieber TW
Wasserspiegel	Schieber Gas
Holzmaut	Oberflurhydrant
Latene	Unterflurhydrant

Ver- und Entsorgungsleitungen	
Wasserleitung (vorh.)	SW-Druckrohrleitung
Regenwasserf. (vorh.)	Telekom-Freileitung
Gasleitung ND (vorh.)	WEMACOM-Leitung
Gasleitung MD (vorh.)	Schmutzwasserf. (vorh.)
Postkabel / Telekom (vorh.)	Verdämmen o. Abbruch
Wasserleitung (außer Betrieb)	

Ver- und Entsorgungsleitungen	
Wasserleitung (vorh.)	SW-Druckrohrleitung
Regenwasserf. (vorh.)	Telekom-Freileitung
Gasleitung ND (vorh.)	WEMACOM-Leitung
Gasleitung MD (vorh.)	Schmutzwasserf. (vorh.)
Postkabel / Telekom (vorh.)	Verdämmen o. Abbruch
Wasserleitung (außer Betrieb)	

Zeichenerklärung	
Fahrbahn (Asphalt)	vorhandener Baum
Gehweg (Betonrechteckpflaster)	zu fallender Baum
Zufahrtsbereich (Betonrechteckpflaster)	neu zu pflanzender Baum
Sicherheitsstreifen	Stammsschutz während der Bauzeit
Böschung Damm / Einschnitt / Profilierung	Ablaufbezeichnung
Grünflächen (Oberboden)	RW-Schacht neu
Bankett / Seitenstreifen	Hochbord Ansicht 10 cm
Pflasterinne (Betonsteinpflaster)	Rundbord Ansicht 2 cm
Anpassungsbereich (Pflaster)	Tiefbord
	Absenker
	Rasenbord

HP +21.251 Tiefpunkt	Hochpunkt
2.5%	Fahrbahnquerneigung
	Tangentenschnittpunkt mit Angabe von Gefälle und Steigung in Prozent
	Länge der Gefälle- (Steigungs-) strecke
	Halbmesser, Tangentiallänge und Stich
	Station des Schnittpunktes

INGENIEURGESELLSCHAFT FÜR BAU- UND VERMESSUNGSWESEN	
André Novotny - Beratender Ingenieur -	Reg.-Nr. 23031 - 2026-07-14 - U05 Bl.4
Robert-Stock-Str. 11, 19230 Hagenow	Datum
Tel.: 03863 / 728108	Name
Fax: 03863 / 728109	bearbeitet: Juli 2026
E-Mail: hagenow@igbv.de	gezeichnet: Juli 2026
	geprüft: Juli 2026
	Wulf
	Hagenow, den 14.07.2026

Ausschreibung

Landkreis Ludwigslust-Parchim
Der Landrat

Ausbau der K 04 in der Ortslage Lüttenmark

Unterlage / Blatt-Nr.: 5 / 4-1

Lageplan

Maßstab 1 : 250

Aufgestellt: Parchim, den 2026 Landkreis Ludwigslust-Parchim	Überprüft/Genehmigt: Parchim, den 2026 Landkreis Ludwigslust-Parchim
--	--