


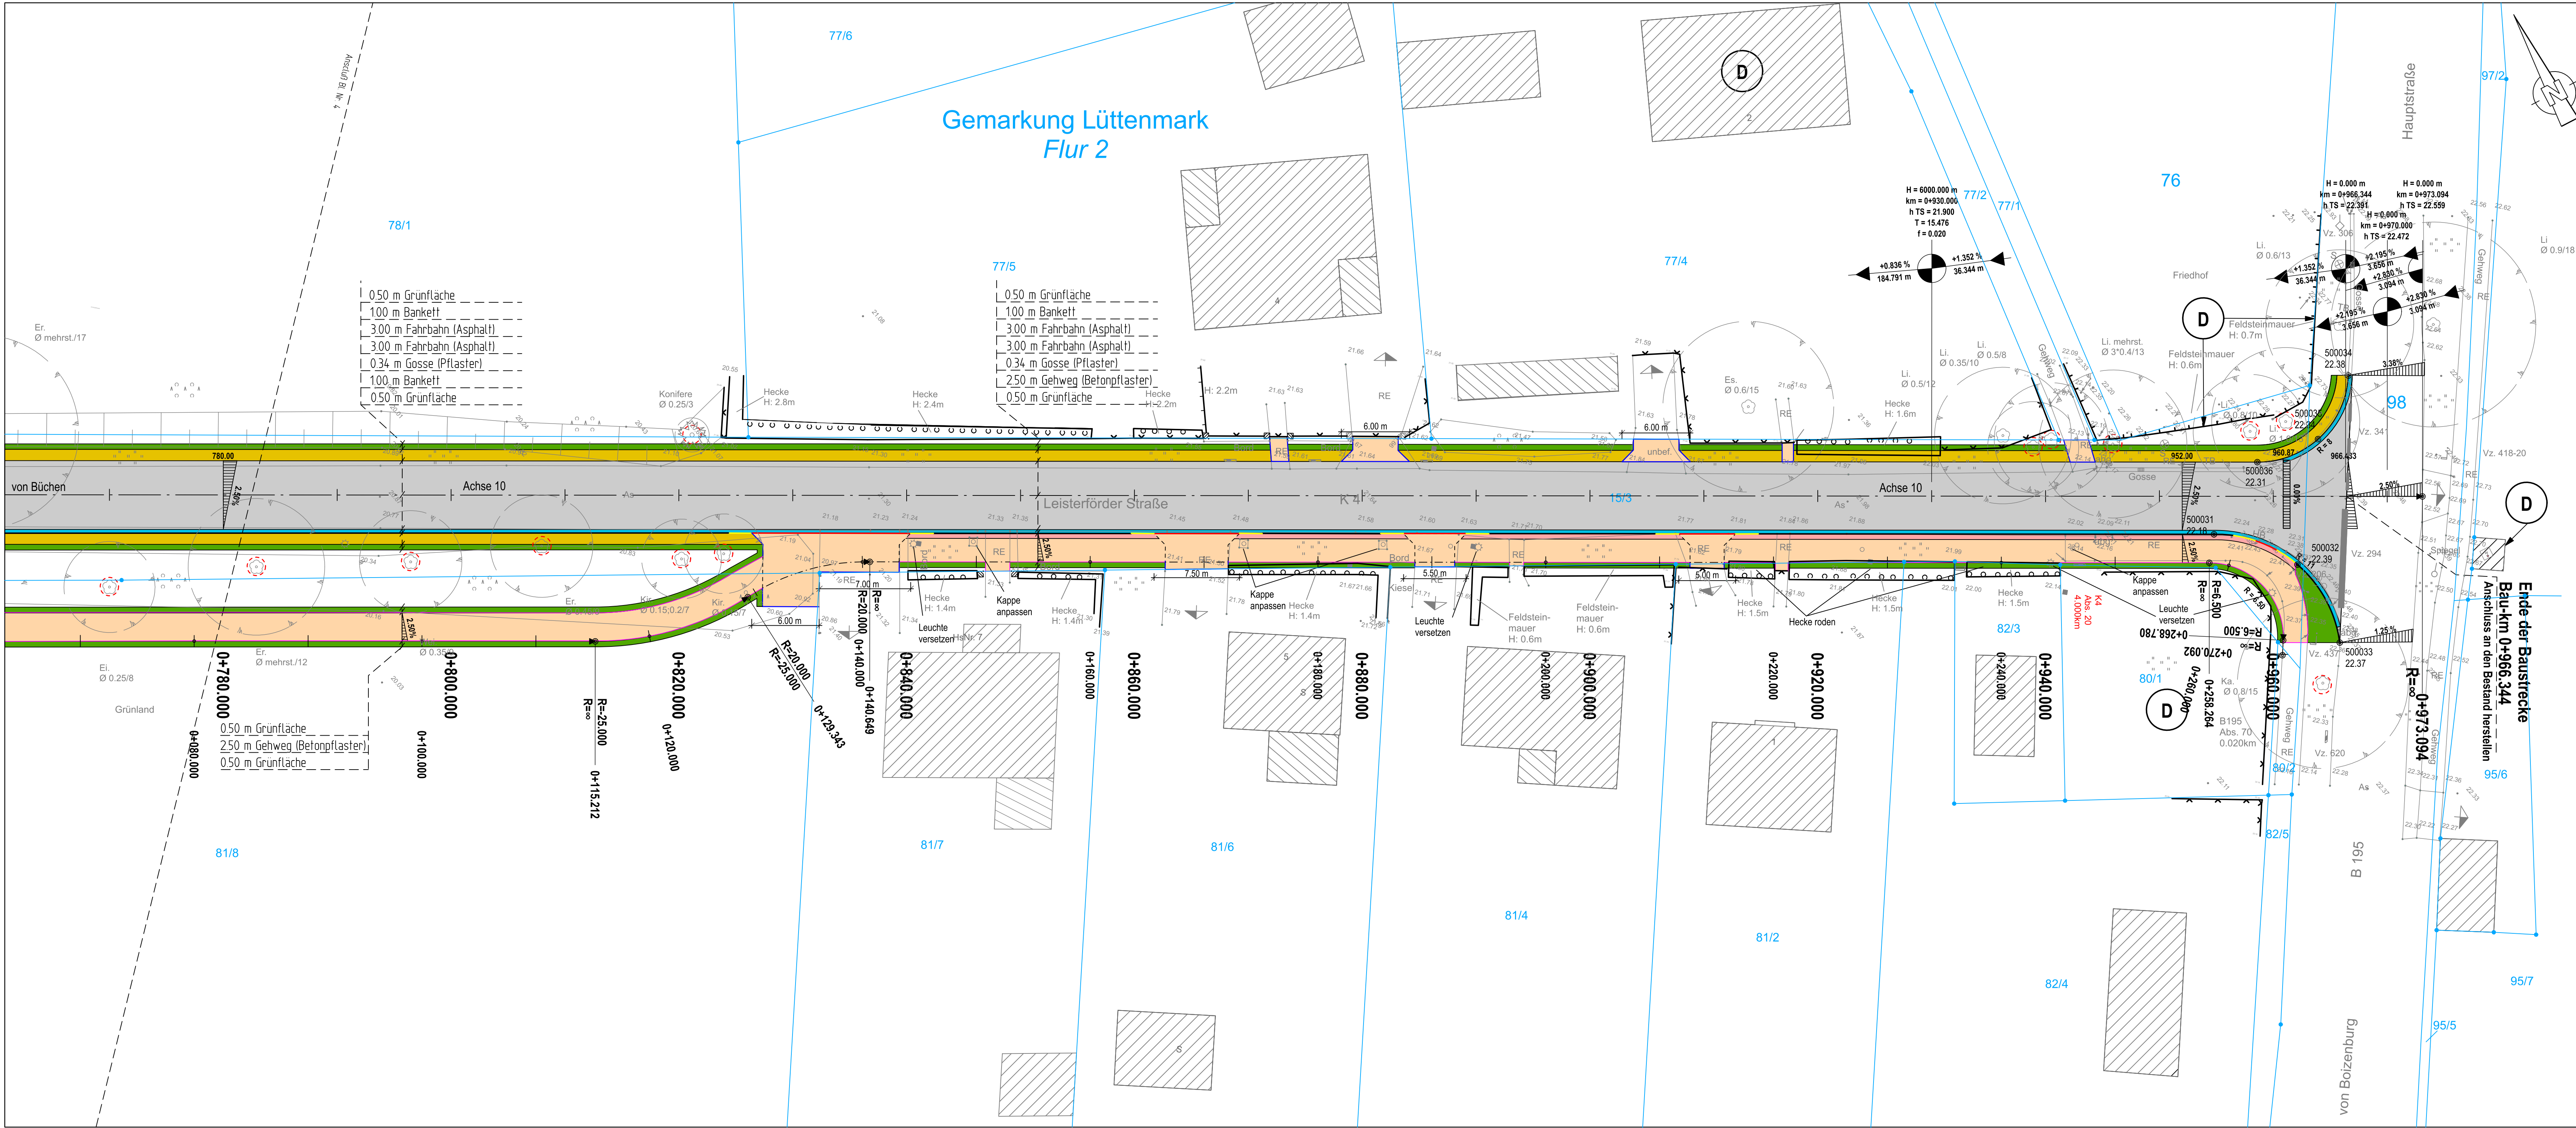

Leitungseinrichtungen
Für die Vollständigkeit und Richtigkeit der in den Plänen eingetragenen Leitungen wird keine Gewähr übernommen. Die genaue Lage und die jeweilige Tiefe der einzelnen Leitungen sind beim jeweils zuständigen Versorgungsträger zu erfragen. Generell sind die Angaben für die Hausanschlüsse unvollständig, da die Lage und Tiefe tlw. unbekannt ist.

Abkürzungen für die Baumarten
Ah = Ahorn Bi = Birke
Ka = Kiefer Ki = Kiefer
Bu = Buche Li = Linde
Obstb = Obstbaum Ei = Eiche
Er = Erle Pa = Pappel
Es = Esche Ta = Tanne
Fi = Fichte Wei = Weide

Befestigungsarten
As = Asphalt OKS = Oberkante Sockel
B = Beton FP = Feldsteinpflaster
Flgr = Flurgras VB = Verbundpflaster
KPF = Kopfsteinpflaster
RE = Rechteckpflaster
unb = unbefestigt

Zeichenerklärung
--- Gemarkungsgrenze
--- Flurgrenze
--- Zaun
--- Mauer
--- Hecke
--- Bohrpunkt Baugrund
--- Fundament
--- Hauszugang
--- Wasserspiegel
--- Holzmast
--- Latene
--- Schacht vorh./ gepl.
--- Merkzeichen TW / Gas
--- Schieber TW
--- Schieber Gas
--- Unterflurhydrant
--- Kabelkasten EIT/UP
--- Straßenablauf vorh.
--- Straßenablauf gepl.
--- Baumstumpf
--- Zufahrt
--- Zugang

Ver- und Entsorgungsleitungen
--- Wasserleitung (vorh.)
--- Wasserleitung (neu)
--- Gasleitung ND (vorh.)
--- Gasleitung MD (vorh.)
--- Gasleitung (neu)
--- Erdkabel Niederspannung (vorh.)
--- Erdkabel Hochspannung (vorh.)
--- Erdkabel (neu)
--- Postkabel / Telekom (vorh.)
--- Postkabel / Telekom (neu)
--- Steuerkabel (vorh.)
--- SW-Druckrohrleitung
--- Regenwasserflg. (vorh.)
--- Regenwasserflg. (neu)
--- WEMACOM-Leitung
--- Verdrängen o. Abbruch
--- Wasserleitung/außer Betrieb

Zeichenerklärung

Fahrbahn (Asphalt)	vorhandener Baum	Denkmal
Gehweg (Betonrechteckpflaster)	zu fallender Baum	neu zu pflanzender Baum
Zufahrtsbereich (Betonrechteckpflaster)	Stammsschutz während der Bauzeit	
Sicherheitsstreifen	1+504	
Böschung Damm / Einschnitt / Profilierung	Ablaufbezeichnung	RW-Schacht neu
Grünflächen (Oberboden)		
Bankett / Seitenstreifen		
Pflasterinne (Betonsteinpflaster)		
Anpassungsbereich (Asphalt)		
Busch / Hecke		

Hochpunkt
Tiefpunkt
Fahrbahnquerneigung
Tangentenschnittpunkt mit Angabe von Gefälle und Steigung in Prozent
Länge der Gefälle- (Steigungs-) strecke
Halbmesser, Tangentiallänge und Stütz Station des Schnittpunktes

INGENIEURGESELLSCHAFT FÜR BAU- UND VERMESSUNGSWESEN
igbv
André Novotny - Beratender Ingenieur -
Robert Stock-Str. 11, 19230 Hagenow
Tel.: 03863 / 728108
Fax: 03863 / 728109
E-Mail: hagenow@igbv.de

Reg.-Nr. 23031 - 2026-07-14 - U05 Bl.5
Datum Name
bearbeitet: Juni 2026 Al-Baadani / Wulf
gezeichnet: Juni 2026 Al-Baadani
geprüft: Juni 2026 Wulf
Hagenow, den ...14.07.2026...

Ausschreibung

Landkreis Ludwigslust-Parchim
Der Landrat

Ausbau der K 04 in der Ortslage Lüttenmark

Unterlage / Blatt-Nr.: 5 / 5
Lageplan
Maßstab 1 : 250

Aufgestellt:
Parchim, den 2026
Landkreis Ludwigslust-Parchim

Überprüft/Genehmigt:
Parchim, den 2026
Landkreis Ludwigslust-Parchim

Grundplan Grundriss durch:
Topografische Aufnahme: März 2023
Kataster: ALKIS, Stand März 2023
Lagebezug: GK 542/83 3 "Krassowski
Höhenbezug: DE DHHN16 NH

Vermessungs- und Geoinformationsbehörde
des Landkreises Ludwigslust-Parchim
und der Landeshauptstadt Schwerin
LANDKREIS LUDWIGSLUST-PARCHIM
PLANNING FÜR ZUKUNFT
Landkreis Ludwigslust-Parchim
Planungsbüro für Vermessung und Geoinformation
19230 Hagenow
Tel.: 03863 728108
Fax: 03863 728109
E-Mail: hagenow@igbv.de
Internet: www.igbv.de