


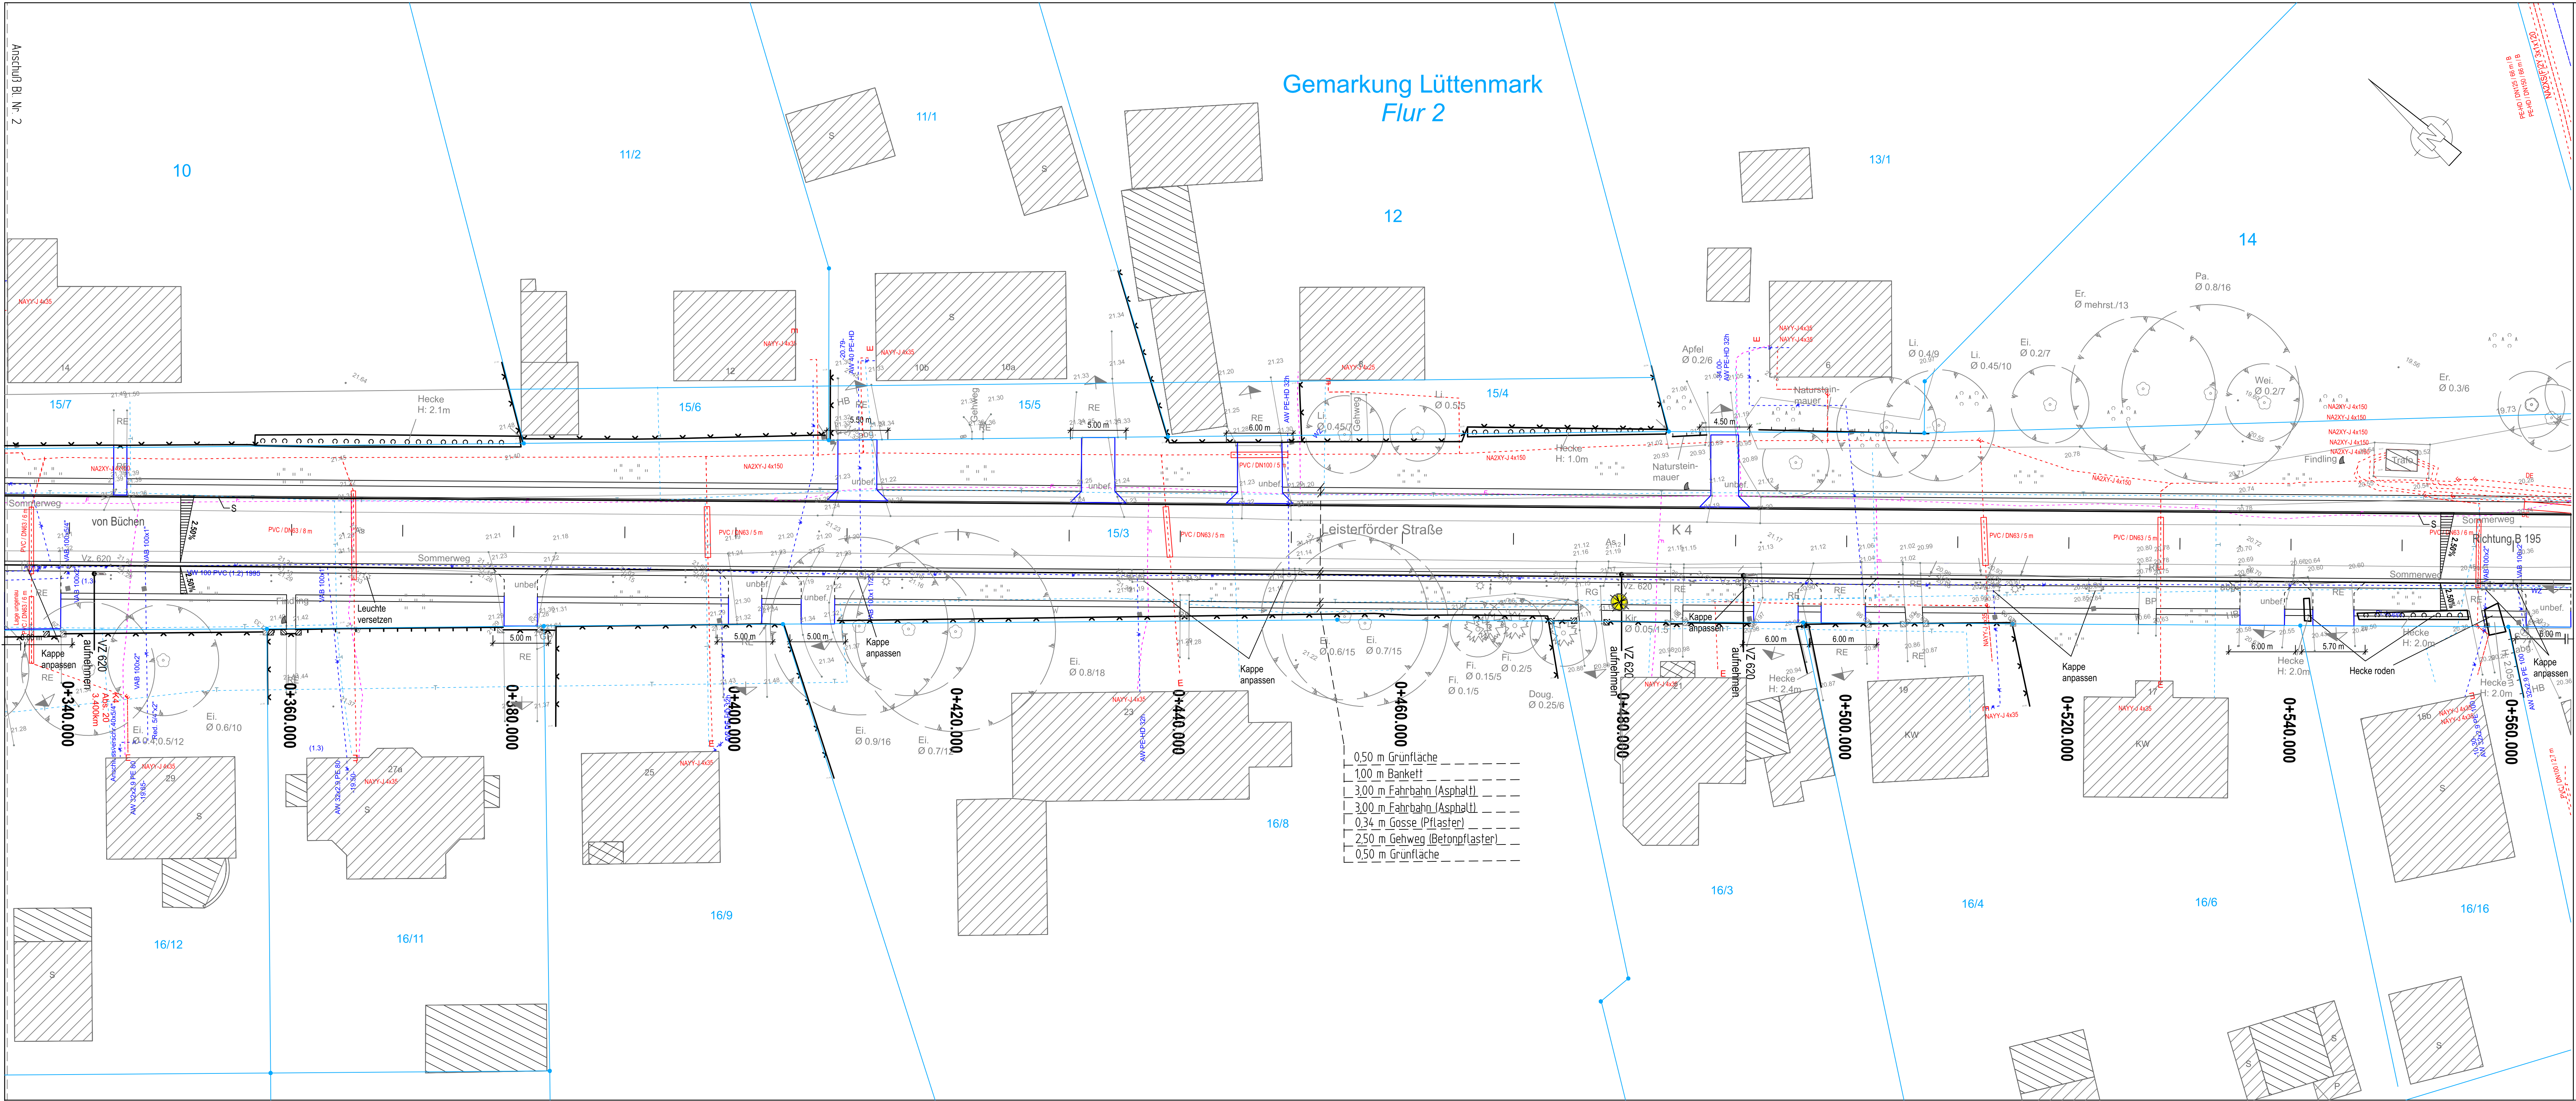

Leitungseinrichtungen
Für die Vollständigkeit und Richtigkeit der in den Plänen
enthaltenen Leitungen wird keine Gewähr übernommen.
Die genaue Lage und die jeweilige Tiefe der einzelnen
Leitungen sind beim jeweils zuständigen Versorgungsträger
zu erfragen. Generell sind die Angaben für die Hausanschlussleitungen
unvollständig, da die Lage und Tiefe lt. w. unbekannt ist.

Abkürzungen für die Baumarten			
Ah	= Ahorn	Bi	= Birke
Ka	= Kastanie	Ki	= Kiefer
Bu	= Buche	Li	= Linde
Obstb	= Obstbaum	Ei	= Eiche
Er	= Erle	Pa	= Pappel
Es	= Esche	Ta	= Tanne
Fi	= Fichte	We	= Weide

Befestigungsarten			
As	= Asphalt	Oks	= Oberkante Sockel
B	= Beton	FP	= Feldsteinpflaster
BP	= Betonpflaster		
VB	= Verbundpflaster		
KPF	= Kopfsteinpflaster		
RE	= Rechteckpflaster		
unb	= unbefestigt		

Zeichenerklärung	
---	Gemarkungsgrenze
---	Flurgrenze
---	Zaun
---	Mauer
---	Hecke
---	Bohrpunkt Baugrund
---	Findling
---	Hauseingang
---	Wasserspiegel
---	Holzmast
---	Latene
---	Schacht vorh./ gepl.
---	Merkmale TW / Gas
---	Schieber TW
---	Oberflurhydrant
---	Unterflurhydrant
---	Kabelkasten Eit./P.
---	Straßenablauf vorh.
---	Straßenablauf gepl.
---	Baumstumpf
---	Zufahrt
---	Zugang

Ver- und Entsorgungsleitungen	
---	Wasserleitung (vorh.)
---	Gasleitung ND (vorh.)
---	Gasleitung MD (vorh.)
---	Postkabel / Telekom (vorh.)
---	Steuerkabel (vorh.)
---	SW-Druckrohrleitung
---	Regenwasserföhr. (vorh.)
---	WEMACOM-Leitung
---	Schmutzwasserföhr. (vorh.)
---	Verdämmen o. Abbruch
---	Wasserleitung/außer Betrieb

Zeichenerklärung	
---	Fahrbahn (Asphalt)
---	Gehweg (Betonrechteckpflaster)
---	Zufahrtsbereich (Betonrechteckpflaster)
---	Sicherheitsstreifen
---	Böschung Damm / Einschnitt / Profilierung
---	Grünflächen (Oberboden)
---	Bankett / Seitenstreifen
---	Pflasterlinie (Betonsteinpflaster)
---	Anpassungsbereich (Asphalt)
---	vorhandener Baum
---	zu fallender Baum
---	neu zu pflanzender Baum
---	Stammsschutz während der Bauzeit
---	Ablaufbezeichnung
---	RW-Schacht neu
---	Hochbord Ansicht 10 cm
---	Rundbord Ansicht 2 cm
---	Tiefbord
---	Absenker
---	Rasenbord
---	Hochpunkt
---	Tiefpunkt
---	Fahrbahnquerneigung
---	Tangentenschnittpunkt mit Angabe von Gefälle und Steigung in Prozent
---	Länge der Gefälle- (Steigungs-) strecke
---	Halbmesser, Tangentiallänge und Stich
---	Station des Schnittpunktes

INGENIEURGESELLSCHAFT FÜR BAU- UND VERMESSUNGSWESEN	
André Novotny - Berater Ingenieur -	
Robert-Stock-Str. 11, 19230 Hagenow	
Tel.: 03863 / 728108	
Fax: 03863 / 728109	
E-Mail: hagenow@igbv.de	
Reg.-Nr. 23031 - 2026-07-14 - U05.1 Bl.3	Datum
bearbeitet: Juli 2026	AI-Baadan / Wulf
gezeichnet: Juli 2026	AI-Baadan
geprüft: Juli 2026	Wulf
Hagenow, den ...14.07.2026...	



Landkreis Ludwigslust-Parchim

Der Landrat

Ausbau der K 04

in der Ortslage Lüttenmark

Unterlage / Blatt-Nr.: 5.1 / 3

Lageplan
vorh. Leitungsbestand

Maßstab 1 : 250

Aufgestellt:
Parchim, den 2026
Landkreis Ludwigslust-Parchim

Überprüft/Genehmigt:
Parchim, den 2026
Landkreis Ludwigslust-Parchim

Grundplan Grundriss durch:
Topografische Aufnahme: März 2023
Kataster: ALKIS, Stand März 2023
Lagebezug: GK 542/83 3 "Krasowski"
Höhenbezug: DE DHHN16 NH

Vermessungs- und Geoinformationsbehörde
des Landkreises Ludwigslust - Parchim
und der Landeshauptstadt Schwerin

Landkreis Ludwigslust-Parchim
PLANNING FÜR ZUKUNFT
Landkreis Ludwigslust-Parchim
Planung für die Zukunft
Landkreis Ludwigslust-Parchim
Planung für die Zukunft
Landkreis Ludwigslust-Parchim
Planung für die Zukunft