


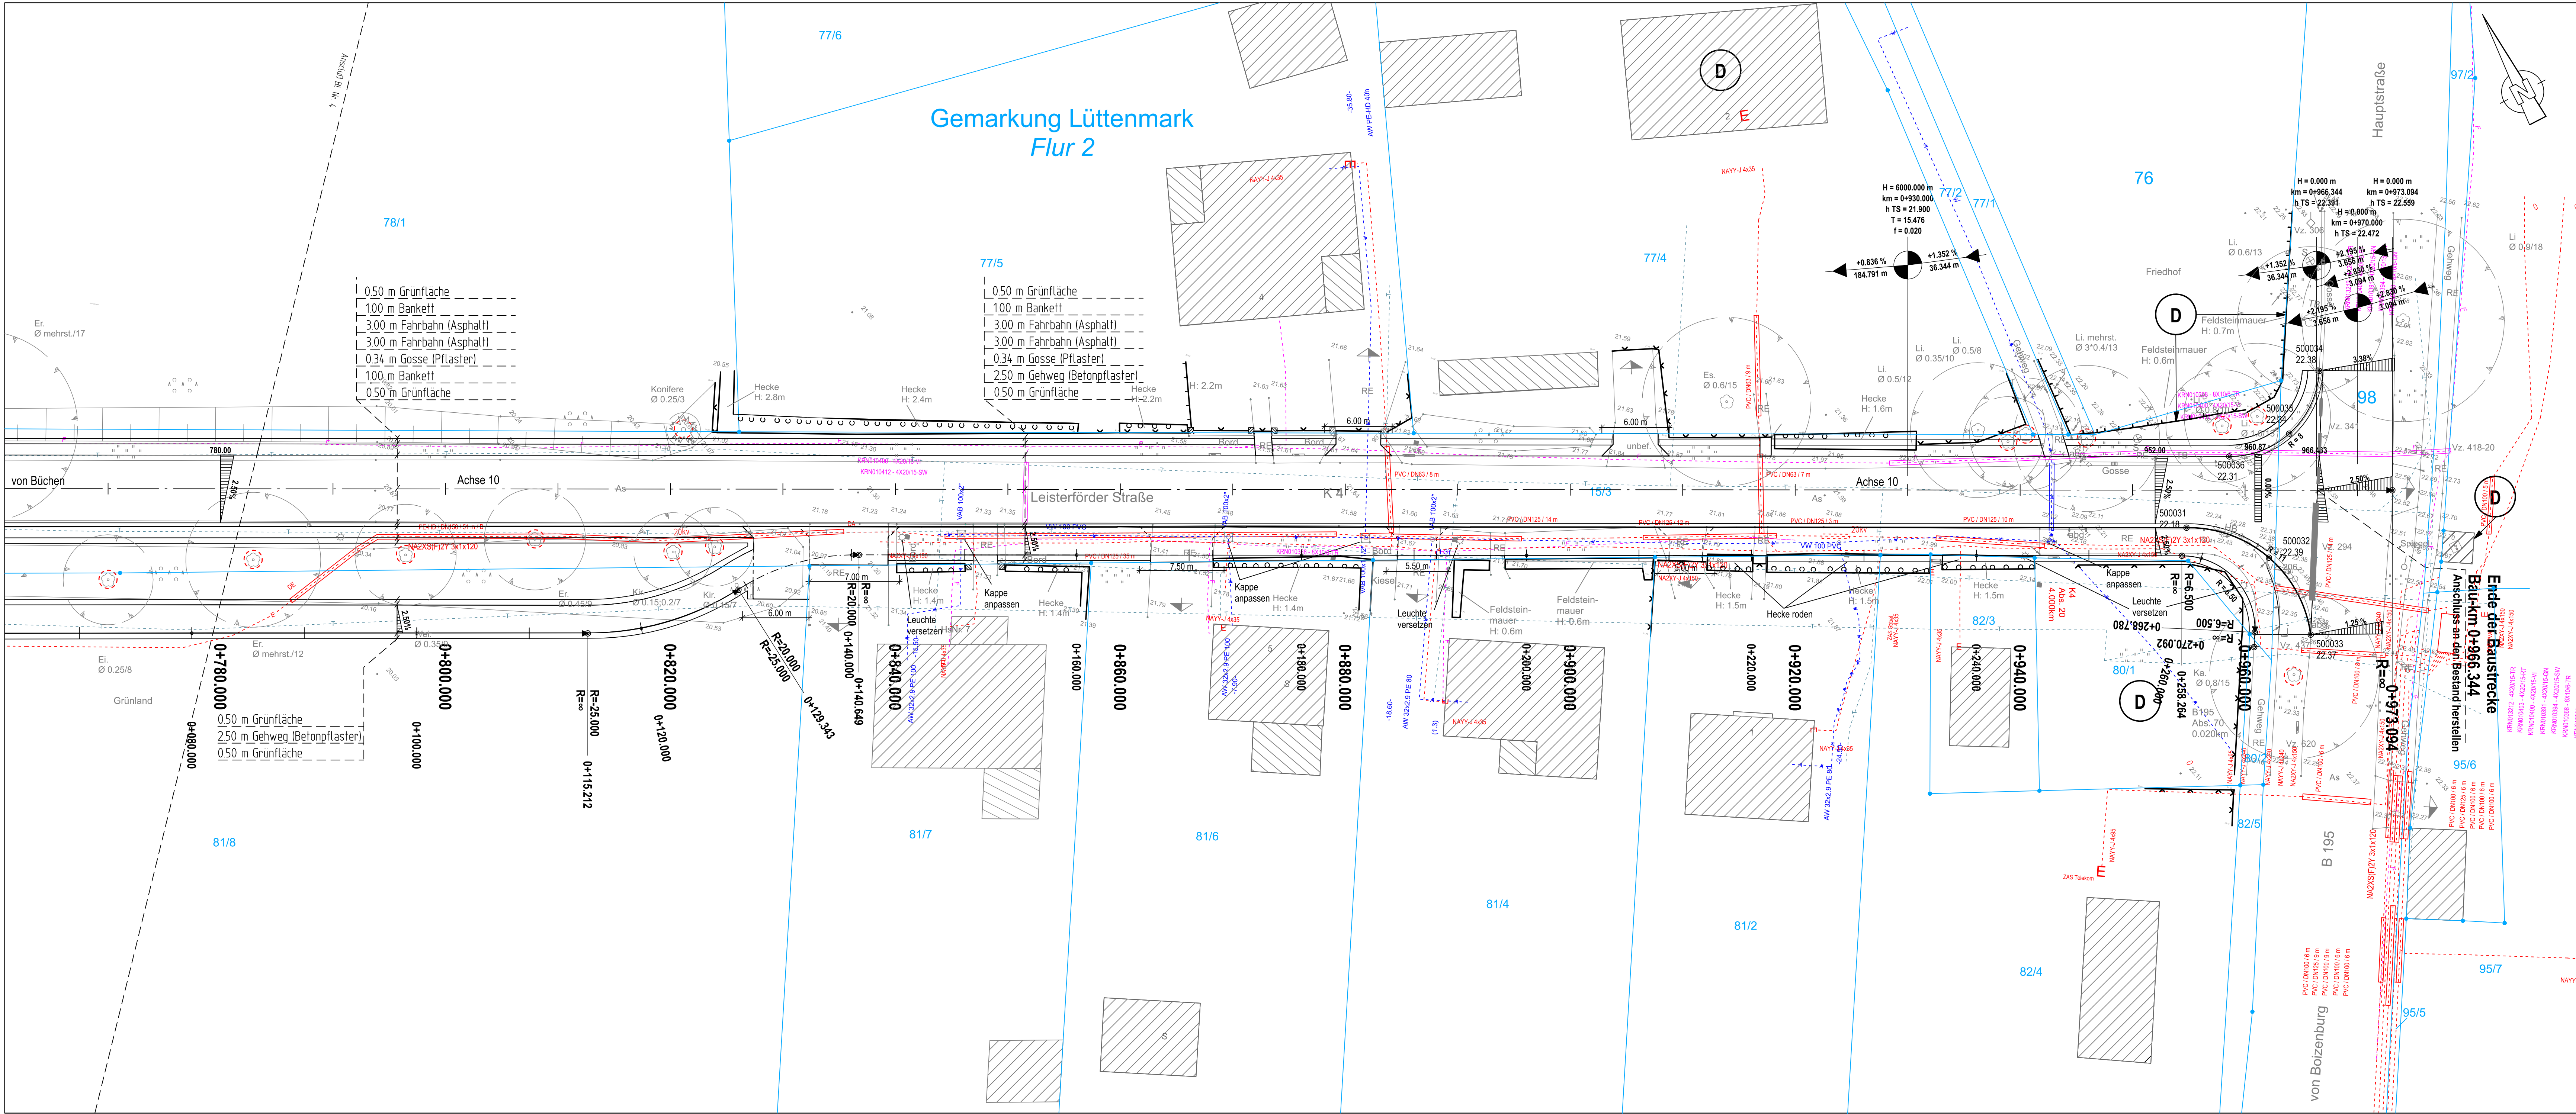

Leitungseinrichtungen
Für die Vollständigkeit und Richtigkeit der in den Plänen eingetragenen Leitungen wird keine Gewähr übernommen. Die genaue Lage und die jeweilige Tiefe der einzelnen Leitungen sind beim jeweils zuständigen Versorgungsträger zu erfragen. Generell sind die Angaben für die Hausanschlußleitungen unvollständig, da die Lage und Tiefe tlw. unbekannt ist.

Abkürzungen für die Baumarten
Ah = Ahorn Bi = Birke
Ka = Kiefer Ki = Kiefer
Bu = Buche Li = Linde
Obst = Obstbaum Ei = Eiche
Er = Erle Pa = Pappel
Es = Esche Ta = Tanne
Fi = Fichte We = Weide

Befestigungsarten
As = Asphalt OKS = Oberkante Sockel
B = Beton FP = Feldsteinpflaster
Flg = Flurpflaster
VB = Verbundpflaster
KPF = Kopfsteinpflaster
RE = Rechteckpflaster
unb = unbefestigt

Zeichenerklärung	Bohrpunkt Baugrund	Schacht vorh./ gepl.	Kabelkasten Etl./P.
--- Gemarkungsgrenze	Findling	Merkmale TW / Gas	--- Straßenablauf vorh.
--- Flurgrenze	Hauseingang	Schieber TW	--- Straßenablauf gepl.
--- Zaun	Wasserspiegel	Schieber Gas	--- Baumstumpf
--- Mauer	Holzmast	Postkabel / Telekom	--- Zufahrt
--- Hecke	Latene	Unterflurhydrant	--- Zugang

Ver- und Entsorgungsleitungen	Erkabel Niederspann. (vorh.)	Steuerkabel (vorh.)
--- Wasserleitung (vorh.)	--- (neu)	--- SW-Druckrohrleitung
--- Regenwasserf. (vorh.)	--- (neu)	--- Regenwasserf. (vorh.)
--- Gasleitung ND (vorh.)	--- (neu)	--- (neu)
--- Gasleitung MD (vorh.)	--- (neu)	--- (neu)
--- Postkabel / Telekom (vorh.)	--- (neu)	--- (neu)
--- (neu)	--- (neu)	--- (neu)

Zeichenerklärung

Fahrbahn (Asphalt)	vorhandener Baum	Denkmal
Gehweg (Betonrechteckpflaster)	zu fallender Baum	neu zu pflanzender Baum
Zufahrtsbereich (Betonrechteckpflaster)	Stammsschutz während der Bauzeit	
Sicherheitsstreifen	1+504	
Böschung Damm / Einschnitt / Profilierung	Ablaufbezeichnung	RW-Schacht neu
Grünflächen (Oberboden)		
Bankett / Seitenstreifen		
Pflasterinne (Betonsteinpflaster)		
Anpassungsbereich (Asphalt)		
Busch / Hecke		

Technische Details:
Hochpunkt: HP +21.251
Tiefpunkt: TP -21.251
Fahrbahnquerneigung: 2.5%
Tangentschnittpunkt mit Angabe von Gefälle und Steigung in Prozent
Länge der Gefälle- (Steigungs-) strecke
Halbmesser, Tangentiallänge und Stich
Station des Schnittpunktes

INGENIEURGESELLSCHAFT FÜR BAU- UND VERMESSUNGSWESEN
igbv
André Novotny - Beratender Ingenieur -
Robert-Stock-Str. 11, 19230 Hagenow
Tel.: 03863 / 728108
Fax: 03863 / 728109
E-Mail: hagenow@igbv.de

Reg.-Nr. 23031 - 2026-07-14-U05.1 Bl.5
Datum Name
bearbeitet: Juni 2026 Al-Baadani / Wulf
gezeichnet: Juni 2026 Al-Baadani
geprüft: Juni 2026 Wulf
Hagenow, den ...14.07.2026...

Ausschreibung

Landkreis Ludwigslust-Parchim
Der Landrat

Ausbau der K 04 in der Ortslage Lüttenmark

Unterlage / Blatt-Nr.: 5.1 / 5
Lageplan
vorh. Leitungsbestand
Maßstab 1 : 250

Aufgestellt: Parchim, den 2026
Landkreis Ludwigslust-Parchim

Überprüft/Genehmigt: Parchim, den 2026
Landkreis Ludwigslust-Parchim