


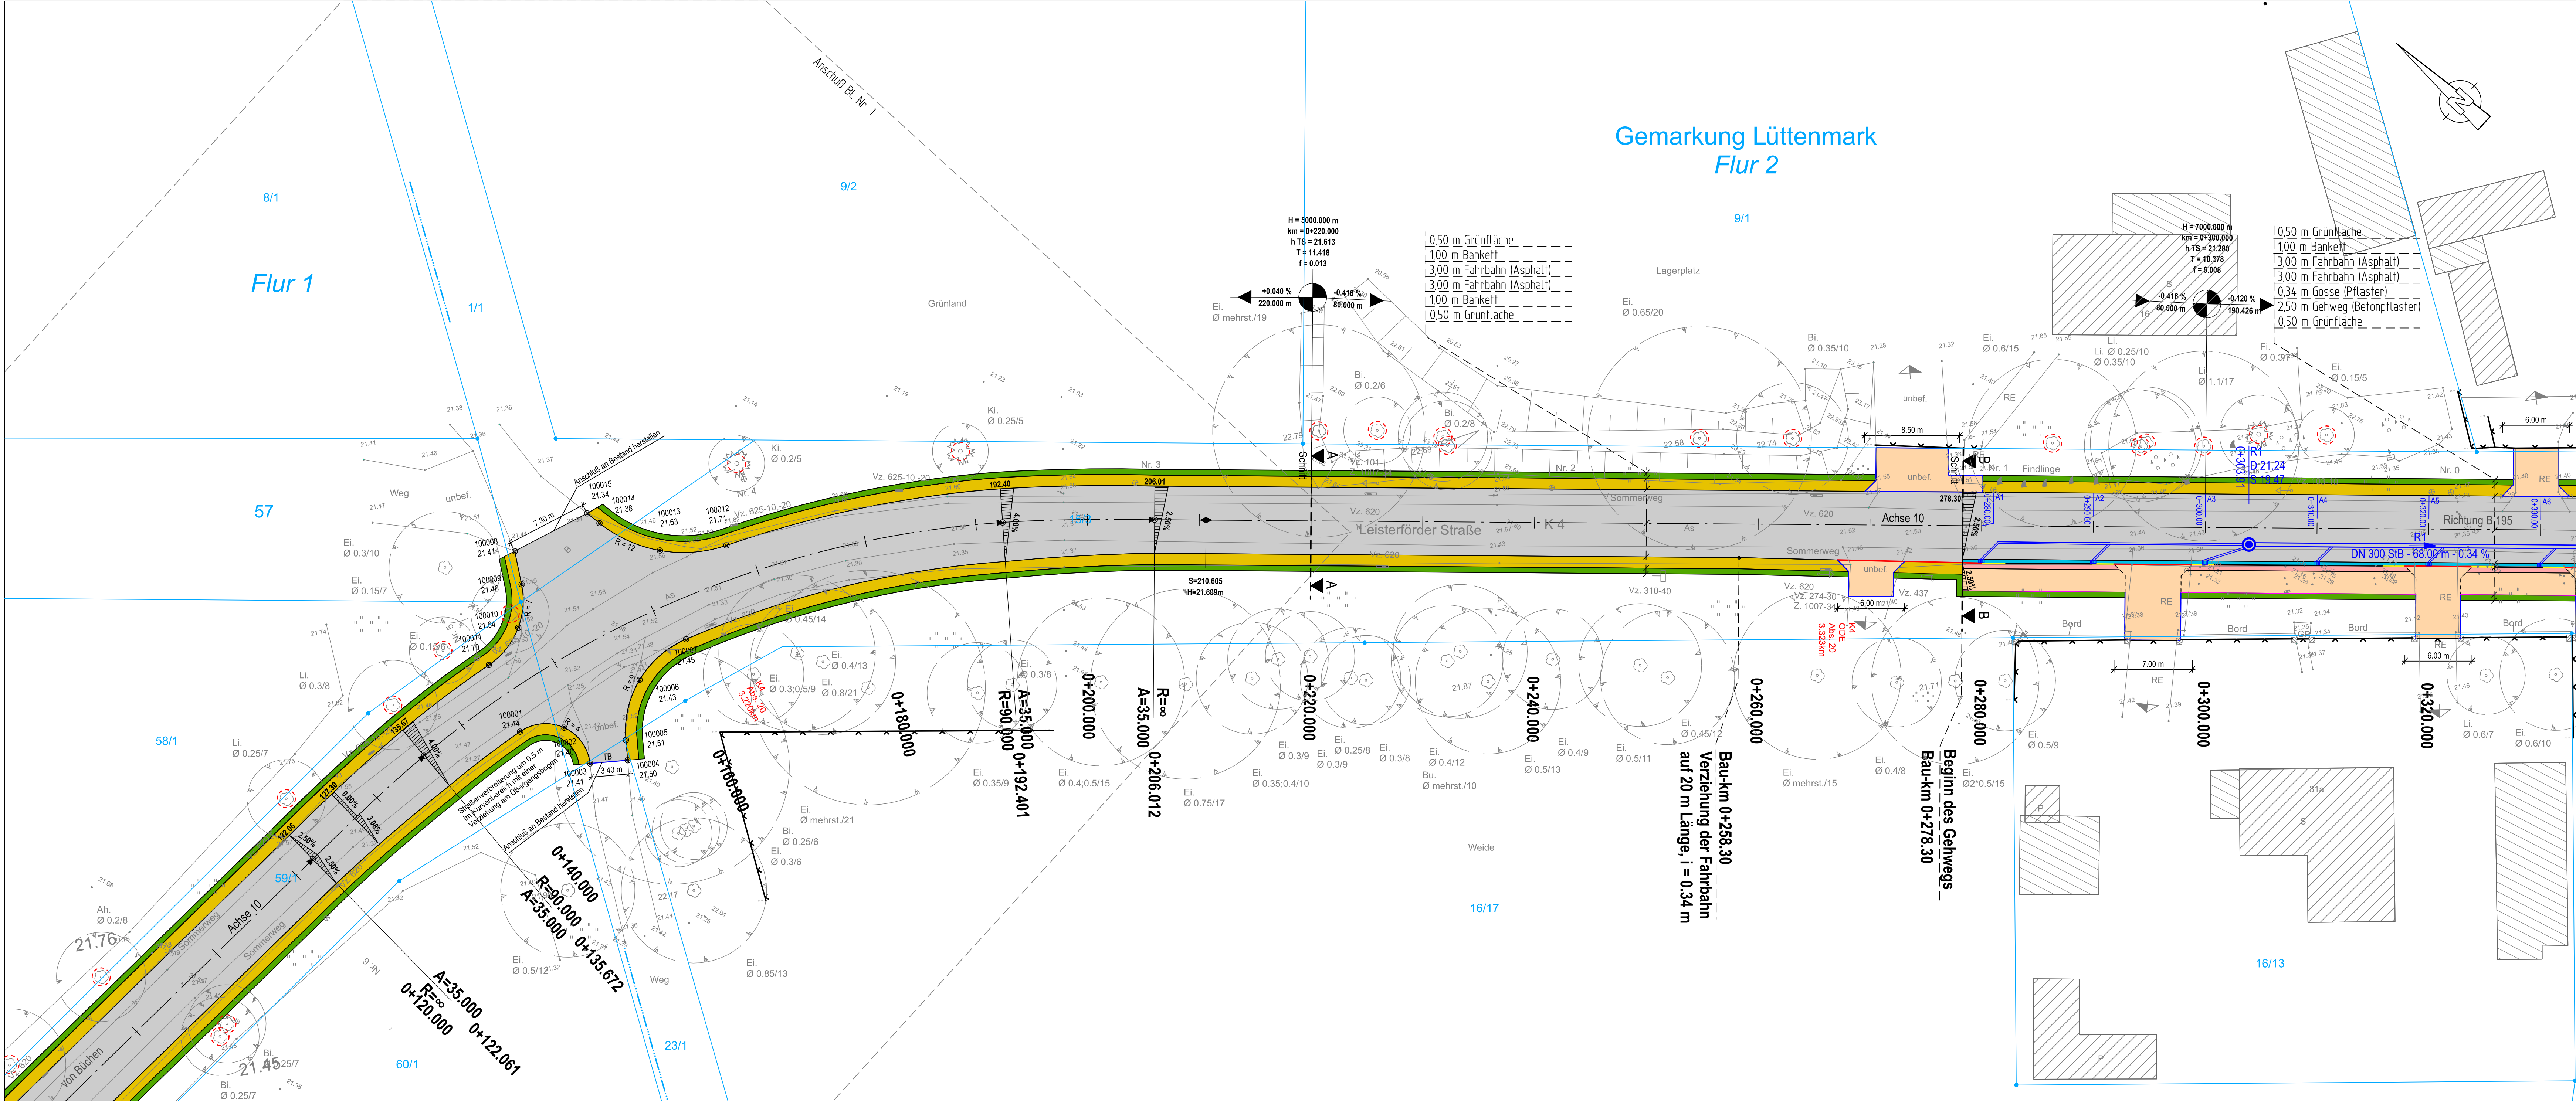

Zeichenerklärung	
	Fahrbahn (Asphalt)
	Gehweg (Betonrechteckpflaster)
	Zufahrtsbereich (Betonrechteckpflaster)
	Sicherheitsstreifen
	Böschung Damm / Einschnitt / Profilierung
	Grünflächen (Oberboden)
	Bankett / Seitenstreifen
	Pflasterterrinne (Betonsteinpflaster)
	Anpassungsbereich (Asphalt)
	vorhandener Baum
	neu zu pflanzender Baum
	Stammschutz während der Bauzeit
	Ablaufbezeichnung
	RW-Schacht neu
	Hochpunkt
	Tiefpunkt
	Tangentenschnittpunkt mit Angabe von Gefälle und Steigung in Prozent
	Länge der Gefälle- (Steigungs-) Strecke Halbmesser, Tangentenlänge und Stich Station des Schnittpunktes

INGENIEURGESELLSCHAFT FÜR BAU- UND VERMESSUNGSWESEN	
André Novotny - Beratender Ingenieur -	
Robert-Stock-Str. 11, 19230 Hagenow	
Tel.: 03883 / 728108	
Fax: 03883 / 728109	
E-Mail: hagenow@igbv.de	
Reg.-Nr. 23031 - 2026-07-14 - U08.2 Bl.2	Datum
bearbeitet: Juli 2026	AI-Baadani / Wulf
gezeichnet: Juli 2026	AI-Baadani
geprüft: Juli 2026	Wulf
Hagenow, den 14.07.2026	

Ausschreibung

Landkreis Ludwigslust-Parchim

Der Landrat

Ausbau der K 04

in der Ortslage Lützenmark

Unterlage / Blatt-Nr.: 8.2 / 2

Lageplan

Entwässerung

Maßstab 1 : 250

Aufgestellt:

Parchim, den 2026

Landkreis Ludwigslust-Parchim

Überprüft/Genehmigt:

Parchim, den 2026

Landkreis Ludwigslust-Parchim

Leitungseinrichtungen

Für die Vollständigkeit und Richtigkeit der in den Plänen eingetragenen Leitungen wird keine Gewähr übernommen. Die genaue Lage und die jeweilige Tiefe der einzelnen Leitungen sind beim jeweils zuständigen Versorgungsträger zu erfragen. Generell sind die Angaben für die Hausanschlüsse unvollständig, da die Lage und Tiefe teilweise unbekannt ist.

Abkürzungen für die Baumarten	
Ah	= Ahorn
Kas	= Kastanie
Bu	= Buche
Obst	= Obstbaum
Er	= Erle
Es	= Esche
Fi	= Fichte
Bi	= Birke
Ki	= Kiefer
Li	= Linde
VB	= Vornurpflaster
KPF	= Kopfsteinpflaster
RE	= Rechteckpflaster
unb	= unbefestigt
OKS	= Oberkante Sockel
FP	= Feldsteinpflaster

Befestigungsarten	
As	= Asphalt
B	= Beton
GP	= Gestein
VB	= Vornurpflaster
KPF	= Kopfsteinpflaster
RE	= Rechteckpflaster
unb	= unbefestigt
OKS	= Oberkante Sockel
FP	= Feldsteinpflaster

Zeichenerklärung	
	Gemarkungsgrenze
	Fluglinie
	Zaun
	Mauer
	Hecke
	Findling
	Hauseingang
	Wasserspiegel
	Holzpost
	Latrine
	Schacht vordr. gepl.
	Merkzeichen TW / Gas
	Schieber TW
	Schieber Gas
	Oberflurhydrant
	Unterflurhydrant
	Kabelkasten Eit.P.
	Straßenablauf vordr.
	Straßenablauf gepl.
	Baumstumpf
	Zufahrt
	Zugang

Ver- und Entsorgungsleitungen	
	Wasserleitung (vordr.)
	Wasserleitung (neu)
	Gasleitung (vordr.)
	Gasleitung (neu)
	Gasleitung MD (vordr.)
	Gasleitung MD (neu)
	Erdkabel Niederspannung (vordr.)
	Erdkabel Hochspannung (vordr.)
	Postkabel/Telekommunikation (vordr.)
	Postkabel/Telekommunikation (neu)
	Steuerkabel (vordr.)
	SW-Druckrohrleitung
	Regenwasserleitung (vordr.)
	Regenwasserleitung (neu)
	Schmutzwasserleitung (vordr.)
	Schmutzwasserleitung (neu)
	Telekom-Freileitung
	WEMACOM-Leitung
	Verdämmen o. Abbruch
	Wasserleitung außer Betrieb

Grundplan/Grundriss durch:

Topografische Aufnahme: März 2023

Kataster: ALKIS, Stand März 2023

Lagebezug: GK 542/83 3° Krassowski

Höhenbezug: DE DHHN16 NH

Vermessungs- und Geoinformationsbehörde

des Landkreises Ludwigslust-Parchim

und der Landeshauptstadt Schwedt

Landkreis Ludwigslust-Parchim

Verantwortlich: ...