


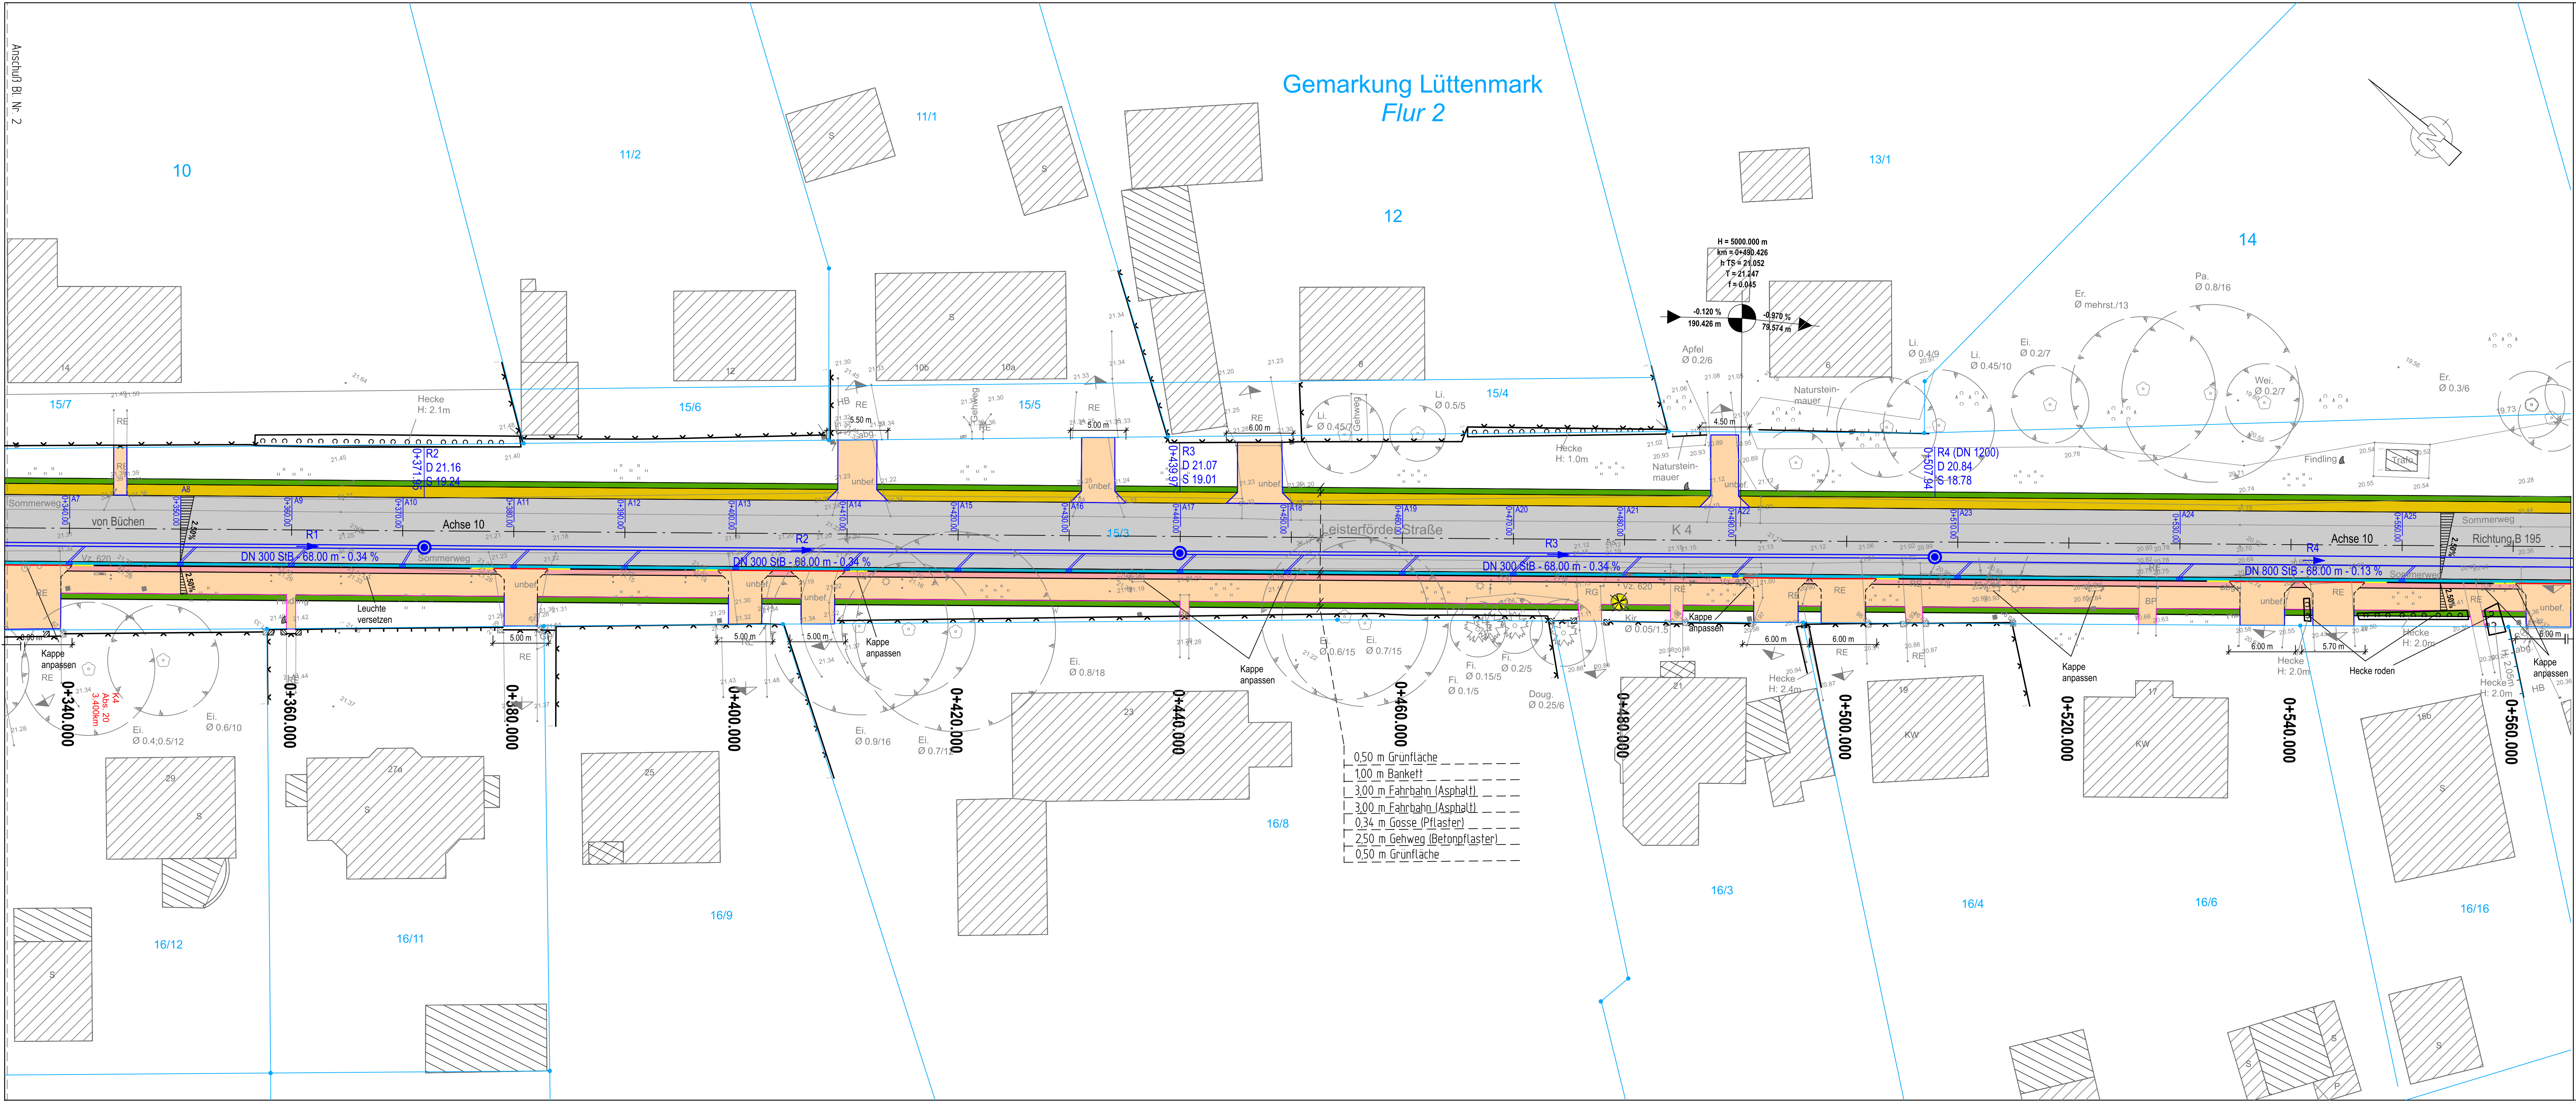

Leitungseinrichtungen
Für die Vollständigkeit und Richtigkeit der in den Plänen eingetragenen Leitungen wird keine Gewähr übernommen. Die genaue Lage und die jeweilige Tiefe der einzelnen Leitungen sind beim jeweils zuständigen Versorgungsträger zu erfragen. Generell sind die Angaben für die Hausanschlußleitungen unvollständig, da die Lage und Tiefe tlw. unbekannt ist.

Abkürzungen für die Baumarten			
Ah	= Ahorn	Bi	= Birke
Ka	= Kastanie	Ki	= Kiefer
Bu	= Buche	Li	= Linde
Obstb	= Obstbaum	Ei	= Eiche
Er	= Erle	Pa	= Pappel
Es	= Esche	Ta	= Tanne
Fi	= Fichte	We	= Weide

Befestigungsarten			
As	= Asphalt	Oks	= Oberkante Sockel
B	= Beton	FP	= Feldsteinpflaster
BP	= Betonplatten		
VB	= Verbundpflaster		
KPF	= Kopfsteinpflaster		
RE	= Rechteckpflaster		
unb	= unbefestigt		

Zeichenerklärung		Bohrpunkt Baugrund	Schacht vorh./ gepl.	Kabelkasten Etl./Pl.
---	Gemarkungsgrenze	Findling	Merkmale TW / Gas	Strassenablauf vorh.
---	Flurgrenze	Hauseingang	Schieber TW	Strassenablauf gepl.
---	Zaun	Wasserspiegel	Oberruhrhydrant	Baumstumpf
---	Mauer	Latene	Unterflurhydrant	Zugang
---	Hecke			

Ver- und Entsorgungsleitungen		Erdboden Niederspann. (vorh.)	Steuerkabel (vorh.)
---	Wasserleitung (vorh.)	Erdboden Hochspann. (vorh.)	SW-Druckrohrleitung
---	Gasleitung ND (vorh.)	Postkabel / Telekom (vorh.)	Regenwasserflg. (vorh.)
---	Gasleitung MD (vorh.)	Schmutzwasserflg. (vorh.)	Telekom-Freileitung
---	Wasserleitung (außer Betrieb)		

Zeichenerklärung		vorhandener Baum	zu fallender Baum	neu zu pflanzender Baum
---	Fahrbahn (Asphalt)	---	---	---
---	Gehweg (Betonrechteckpflaster)	---	---	---
---	Zufahrtsbereich (Betonrechteckpflaster)	---	---	---
---	Sicherheitsstreifen	---	---	---
---	Böschung Damm / Einschnitt / Profilierung	---	---	---
---	Grünflächen (Oberboden)	---	---	---
---	Bankett / Seitenstreifen	---	---	---
---	Pflasterlinie (Betonsteinpflaster)	---	---	---
---	Anpassungsbereich (Asphalt)	---	---	---
---	Stammsschutz während der Bauzeit	---	---	---
---	Ablaufbezeichnung	---	---	---
---	RW-Schacht neu	---	---	---
---	Hochbord Ansicht 10 cm	---	---	---
---	Rundbord Ansicht 2 cm	---	---	---
---	Tiefbord	---	---	---
---	Absenker	---	---	---
---	Rasenbord	---	---	---

HP +21.251 Tiefpunkt	HP +21.251 Hochpunkt	2.5 % Fahrbahnquerneigung	Tangentenschnittpunkt mit Angabe von Gefälle und Steigung in Prozent Länge der Gefälle- (Steigungs-) strecke Halbmesser, Tangentiallänge und Stich Staton des Schnittpunktes
-------------------------	-------------------------	------------------------------	---

INGENIEURGESELLSCHAFT FÜR BAU- UND VERMESSUNGSWESEN

igbv

André Novotny - Berater Ingenieur -
Robert-Stock-Str. 11, 19230 Hagenow
Tel.: 03863 / 728108
Fax: 03863 / 728109
E-Mail: hagenow@igbv.de

Reg.-Nr. 23031 - 2026-07-14 - U08.2 Bl.3

Datum	Name
Juli 2026	Al-Baaidani / Wulf
Juli 2026	Al-Baaidani
Juli 2026	Wulf

Hagenow, den ...14.07.2026...

Ausschreibung

Landkreis Ludwigslust-Parchim

Der Landrat

Ausbau der K 04

in der Ortslage Lüttenmark

Unterlage / Blatt-Nr.: 8.2 / 3

Lageplan

Entwässerung

Maßstab 1 : 250

Aufgestellt:
Parchim, den 2026
Landkreis Ludwigslust-Parchim

Überprüft/Genehmigt:
Parchim, den 2026
Landkreis Ludwigslust-Parchim