


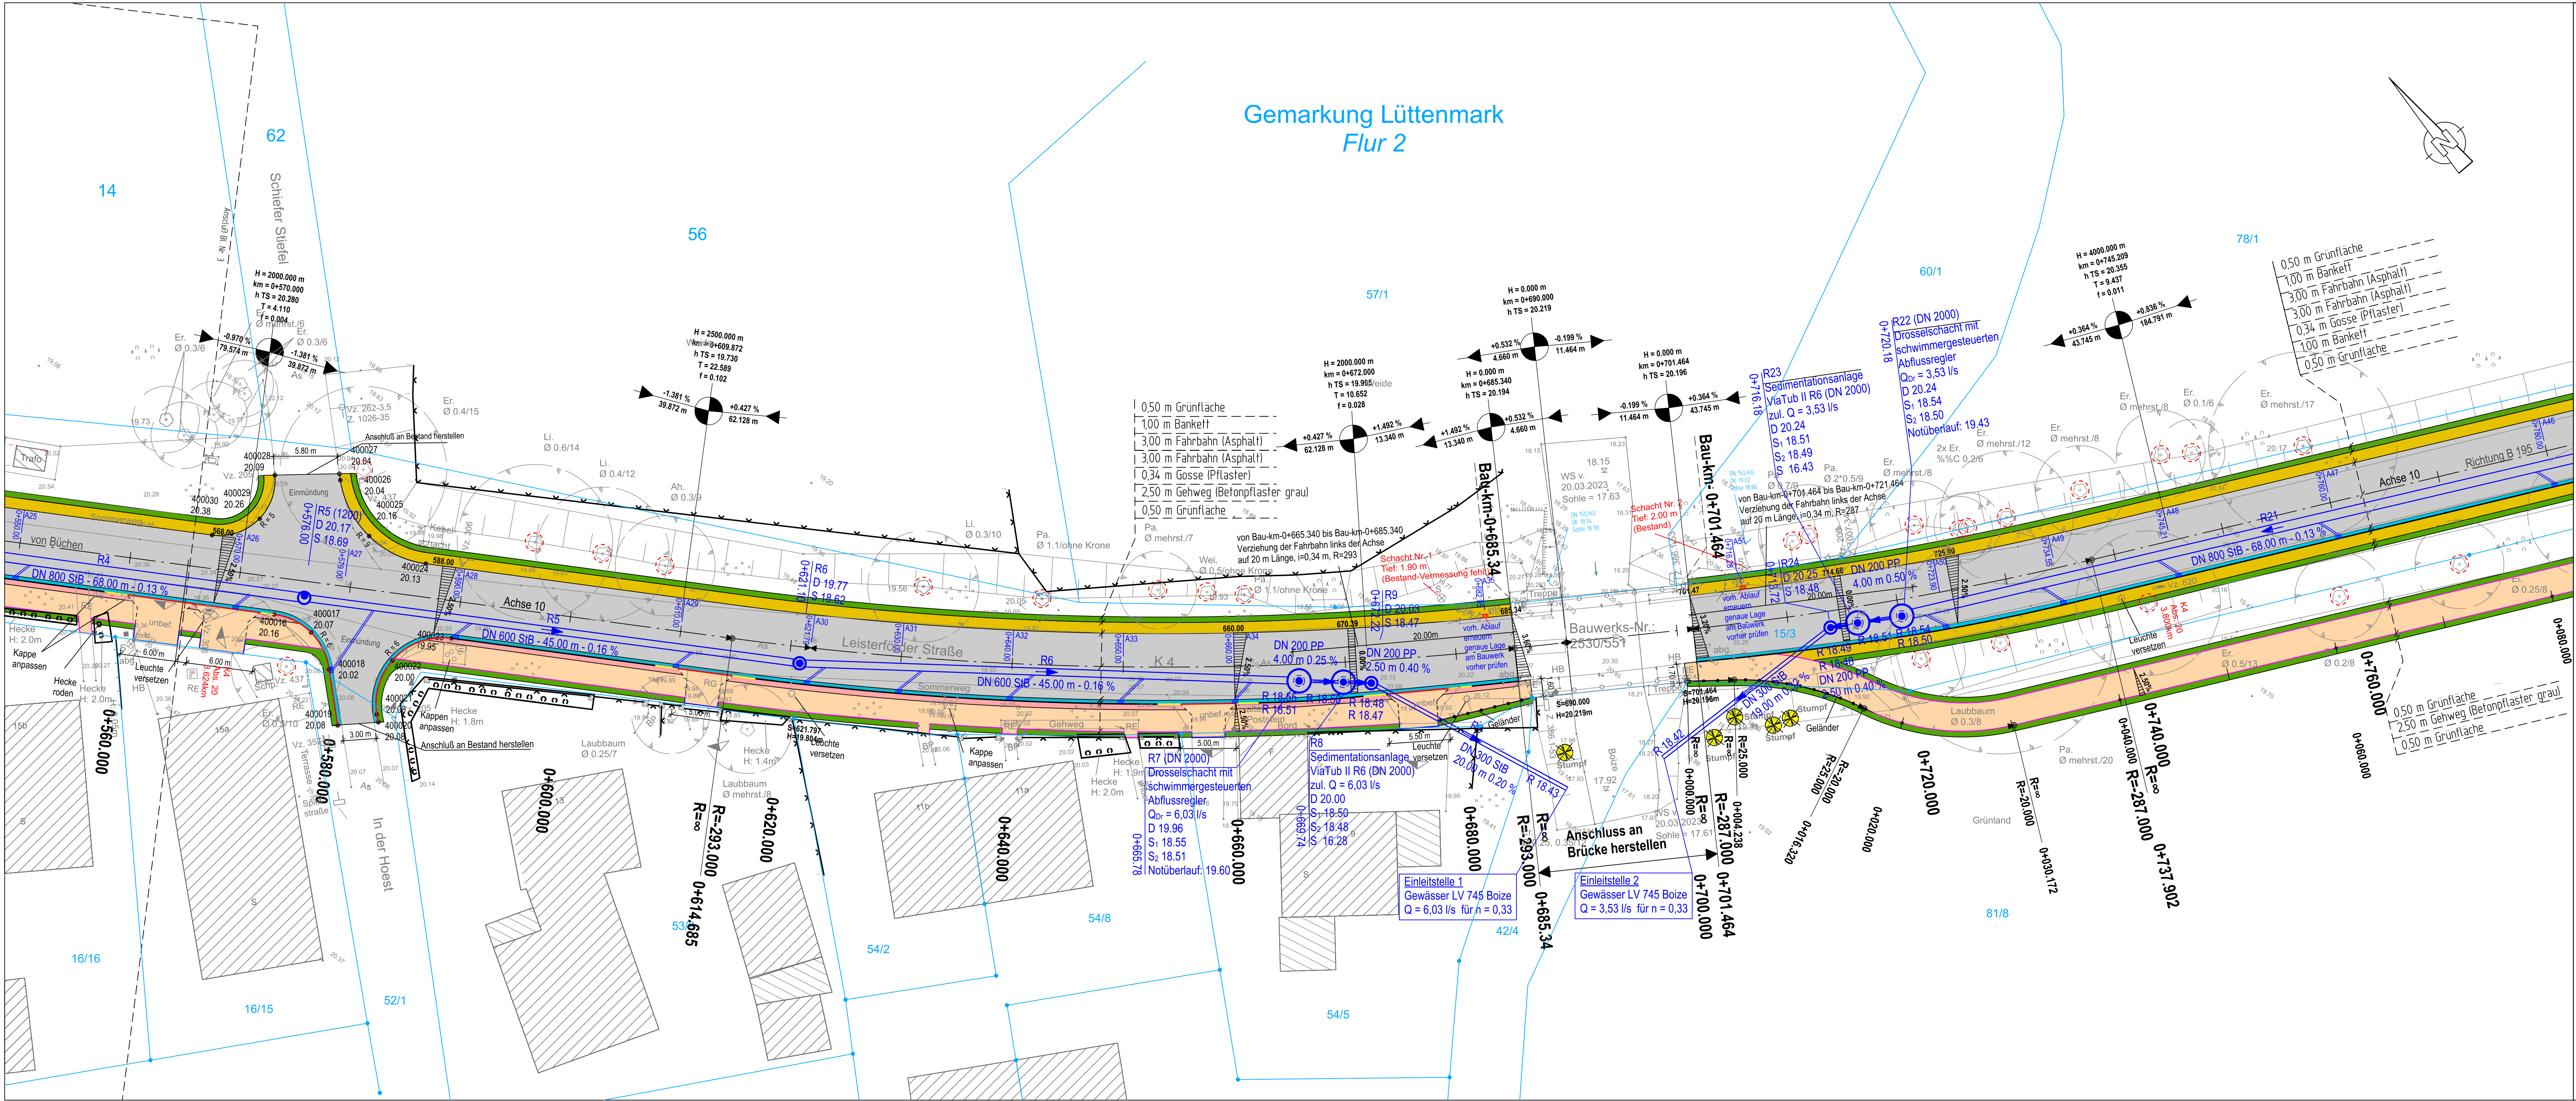

Leitungseinrichtungen
Für die Vollständigkeit und Richtigkeit der in den Plänen eingetragenen Leitungen wird keine Gewähr übernommen. Die genaue Lage und die jeweilige Tiefe der einzelnen Leitungen sind beim jeweils zuständigen Versorgungsträger zu erfragen. Generell sind die Angaben für die Hausschleutleitungen unvollständig, da die Lage und Tiefe tlw. unbekannt ist.

Abkürzungen für die Baumarten
Ah = Ahorn, Bi = Birke, Ka = Kiefer, Bu = Buche, Li = Linde, Ob = Obstbaum, Ei = Eiche, Er = Erle, Pa = Pappel, Es = Esche, Ta = Tanne, Fi = Fichte, Wei = Weide

Befestigungsarten
As = Asphalt, B = Beton, BP = Betonpflaster, VB = Verbundpflaster, KPF = Kopfsteinpflaster, RE = Rechteckpflaster, unb = unbefestigt

OKS = Oberkante Sockel, FP = Feldsteinpflaster

Zeichenerklärung
--- Gemarkungsgrenze
--- Flurgrenze
--- Zaun
--- Mauer
--- Hecke
--- Schacht vorl./gepl.
--- Merkzeichen TW / Gas
--- Schieber TW
--- Schieber Gas
--- Zufahrt
--- Unterflurhydrant
--- Latrine

Ver- und Entsorgungsleitungen
--- Wasserleitung (vorh.)
--- Regenwasserleitung (vorh.)
--- Gasleitung ND (vorh.)
--- Gasleitung MD (vorh.)
--- Postkabel / Telekom (vorh.)
--- Erdkabel Niederspann. (vorh.)
--- Erdkabel Hochspann. (vorh.)
--- (neu)
--- (neu)
--- (neu)
--- (neu)
--- (neu)
--- (neu)

Steuerelemente (vorh.)
--- SW-Druckrohrleitung
--- Regenwasserleitung (vorh.)
--- Telekom-Freileitung
--- WEMACOM-Leitung
--- Verdrängen o. Abbruch
--- Wasserleitung/außer Betrieb

Zeichenerklärung	
	Fahrbahn (Asphalt)
	Gehweg (Betonrechteckpflaster)
	Zufahrtsbereich (Betonrechteckpflaster)
	Sicherheitsstreifen
	Böschung Damm / Einschnitt / Profilierung
	Grünflächen (Oberboden)
	Bankett / Seitenstreifen
	Pflasterterrinne (Betonsteinpflaster)
	Anpassungsbereich (Pflaster)
	vorhandener Baum
	zu fallender Baum
	neu zu pflanzender Baum
	Stammschutz während der Bauzeit
	1+504
	Ablaufbezeichnung
	RW-Schacht neu
	Hochpunkt
	Tiefpunkt
	Tangentenschnittpunkt mit Angabe von Gefälle und Steigung in Prozent
	Länge der Gefälle- (Steigungs-) strecke
	Halbmesser, Tangentiallänge und Stich Station des Schnittpunktes

INGENIEURGESELLSCHAFT FÜR BAU- UND VERMESSUNGSWESEN	
André Novotny - Beratender Ingenieur -	
Robert-Stock-Str. 11, 19230 Hagenow	
Tel.: 03863 / 728108	
Fax: 03863 / 728109	
E-Mail: hagenow@igbv.de	
Reg.-Nr. 23031 - 2026-07-14 - U08.2 Bl.4	Datum
bearbeitet: Juli 2026	AI-Baadan / Wulf
gezeichnet: Juli 2026	AI-Baadan
geprüft: Juli 2026	Wulf
Hagenow, den 14.07.2026	

Ausschreibung

Landkreis Ludwigslust-Parchim
Der Landrat

Ausbau der K 04
in der Ortslage Lüttenmark

Unterlage / Blatt-Nr.: 8.2 / 4

Lageplan
Entwässerung

Maßstab 1 : 250

Aufgestellt:	Überprüft/Genehmigt:
Parchim, den 2026	Parchim, den 2026
Landkreis Ludwigslust-Parchim	Landkreis Ludwigslust-Parchim

Grundplan Grundriss durch:
Topografische Aufnahme: März 2023
Kataster: ALKIS, Stand März 2023
Lagebezug: GK 542083 3 "Krassowski"
Höhenbezug: DE DHHN16 NH

Vermessungs- und Geoinformationsbehörde
des Landkreises Ludwigslust - Parchim
und der Landeshauptstadt Schwerin

LANDKREIS LUDWIGSLUST-PARCHIM
Landkreis Ludwigslust - Parchim
Verwaltung und Geoinformation
DE 2026

Telefon: 03863 728108
Telefax: 03863 728109
Internet: www.landkreis-pa.de