


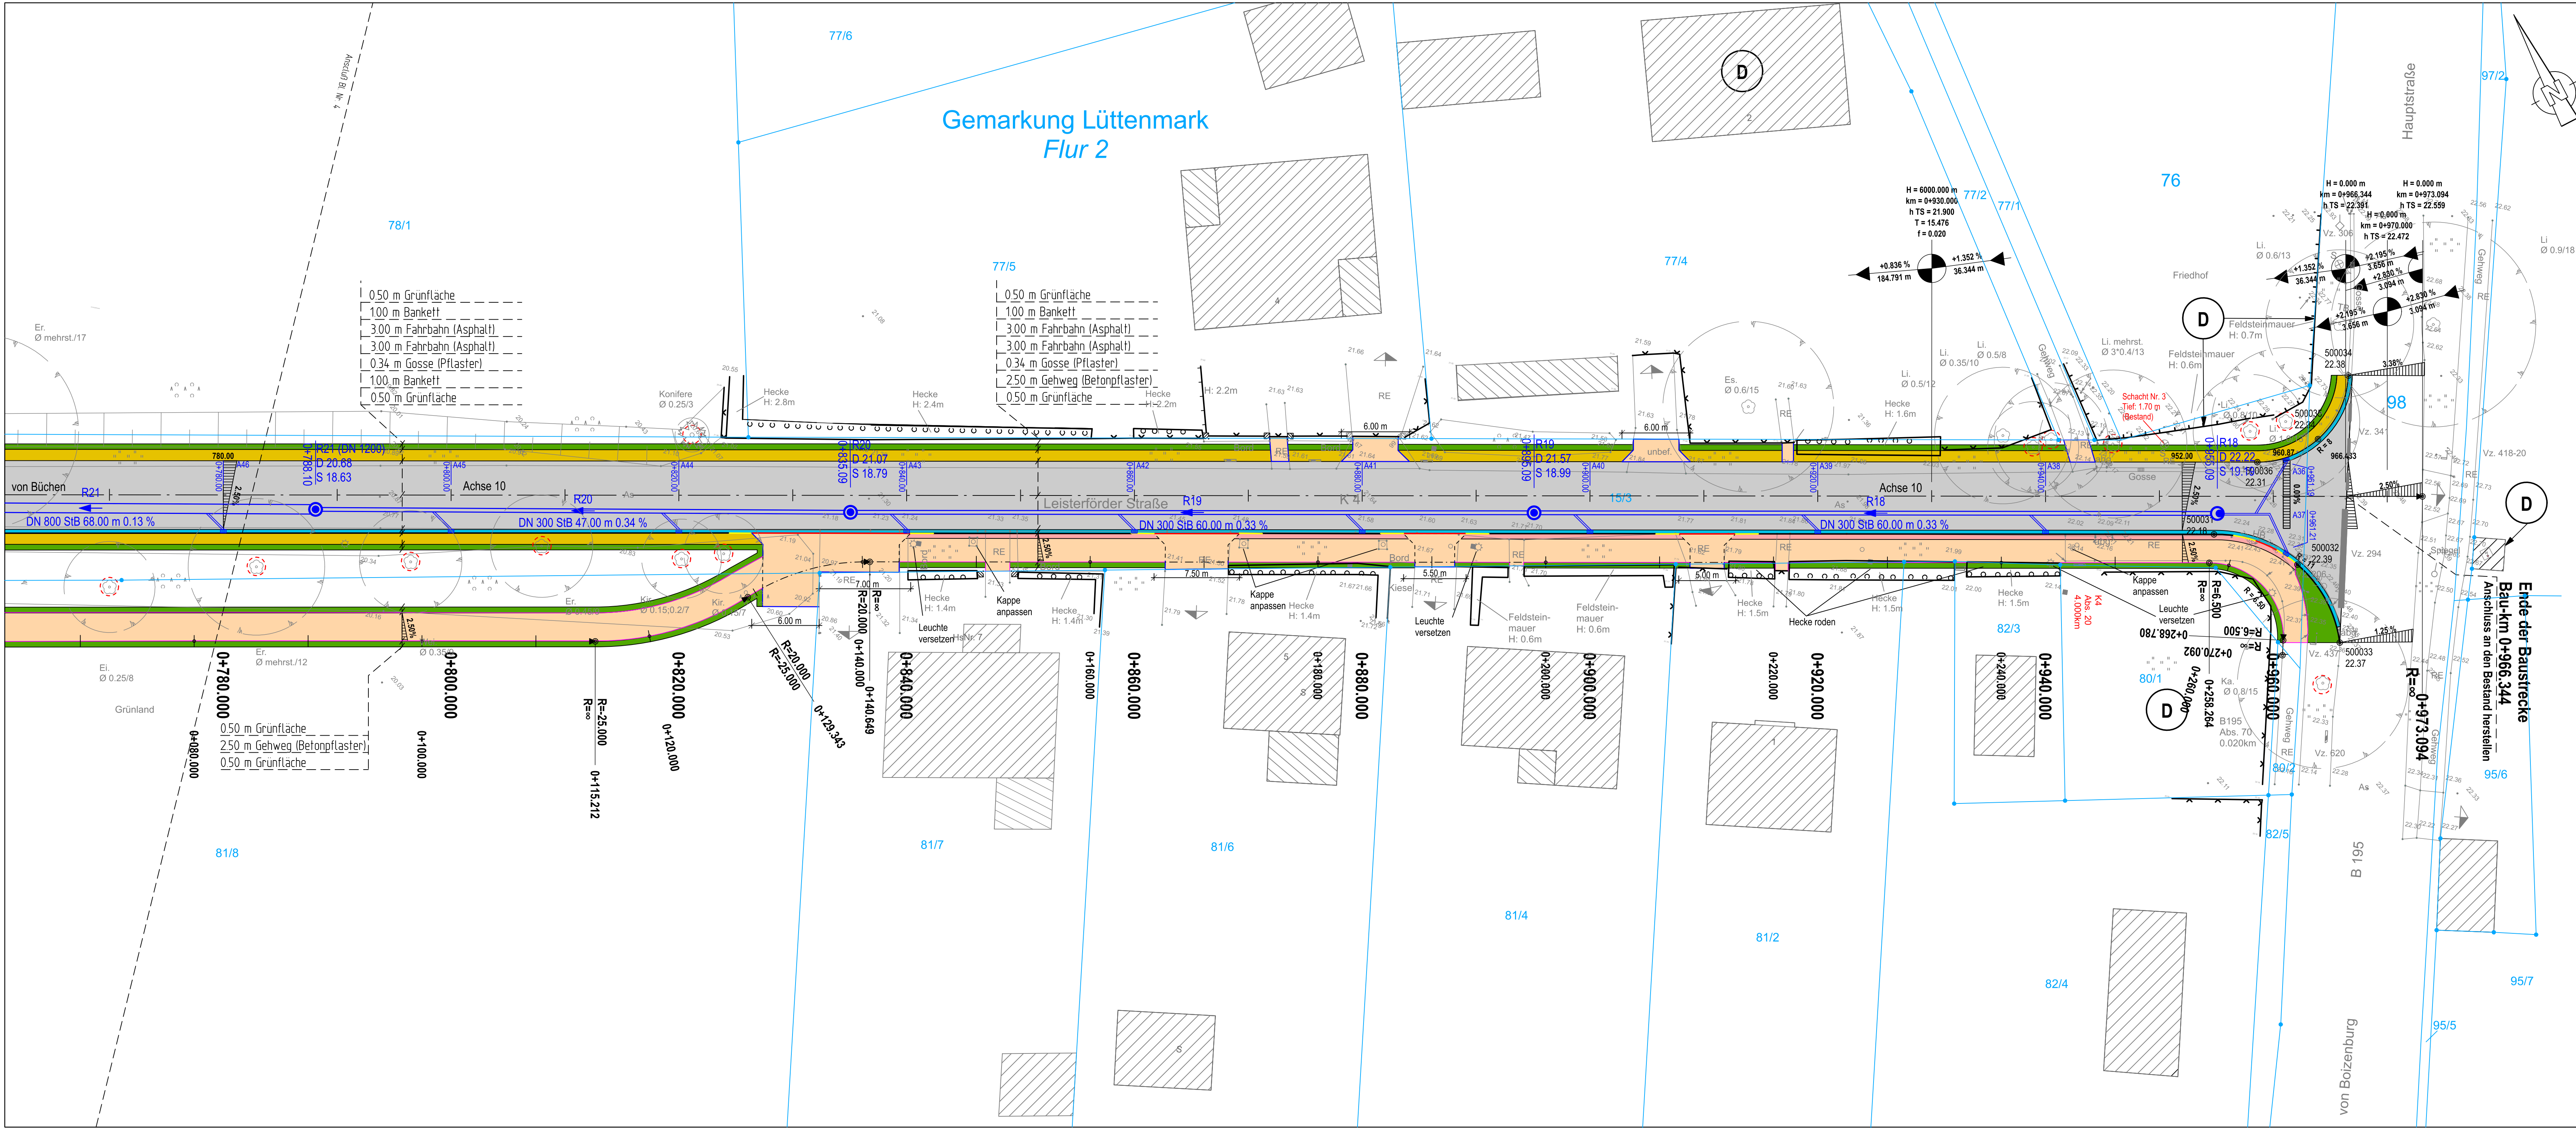

Leitungseinrichtungen
Für die Vollständigkeit und Richtigkeit der in den Plänen eingetragenen Leitungen wird keine Gewähr übernommen. Die genaue Lage und die jeweilige Tiefe der einzelnen Leitungen sind beim jeweils zuständigen Versorgungsträger zu erfragen. Generell sind die Angaben für die Hausanschlüsse/Leitungen unvollständig, da die Lage und Tiefe tlw. unbekannt ist.

Abkürzungen für die Baumarten			
Ah	= Ahorn	Bi	= Birke
Kas	= Kastanie	Ki	= Kiefer
Bu	= Buche	Li	= Linde
Obstb	= Obstbaum	Ei	= Eiche
Er	= Erle	Pa	= Pappel
Es	= Esche	Ta	= Tanne
Fi	= Fichte	Wei	= Weide

Befestigungsarten			
As	= Asphalt	OKS	= Oberkante Sockel
B	= Beton	FP	= Feldsteinpflaster
BP	= Betonplatten		
VB	= Verbundpflaster		
KPF	= Kopfsteinpflaster		
RE	= Rechteckpflaster		
unb	= unbefestigt		

Zeichenerklärung		Bohrpunkt Baugrund	Schacht vorh./ gepl.	Kabelkasten Etl./P.
	Gemarkungsgrenze	Findling	Merkleichen TW / Gas	Straßenablauf vorh.
	Flurgrenze	Hauseingang	Schieber TW	Straßenablauf gepl.
	Zaun	Wasserspiegel	Schieber Gas	Baumstumpf
	Mauer	Holzmast	Oberflurhydrant	Zufahrt
	Hecke	Latene	Unterflurhydrant	Zugang

Ver- und Entsorgungsleitungen		Erdkabel Niederspann. (vorh.)	Steuerkabel (vorh.)
---	Wasserleitung (vorh.)	---	---
---	Regenwasserflg. (vorh.)	---	---
---	Gasleitung ND (vorh.)	---	---
---	Gasleitung MD (vorh.)	---	---
---	Postkabel / Telekom (vorh.)	---	---
---	Schmutzwasserflg. (vorh.)	---	---
---	Verdämmen o. Abbruch	---	---
---	Wasserleitung/außer Betrieb	---	---

Zeichenerklärung

Fahrbahn (Asphalt)	vorhandener Baum	D	Denkmal
Gehweg (Betonrechteckpflaster)	zu fallender Baum		
Zufahrtsbereich (Betonrechteckpflaster)	neu zu pflanzender Baum		
Sicherheitsstreifen	Stammsschutz während der Bauzeit		
Böschung Damm / Einschnitt / Profilierung	1+504		
Grünflächen (Oberboden)	A14		
Bankett / Seitenstreifen	Ablaufbezeichnung		
Pflasterinne (Betonsteinpflaster)	Hochbord Ansicht 10 cm		
Anpassungsbereich (Asphalt)	Rundbord Ansicht 2 cm		
Busch / Hecke	Tiefbord		
	Absenker		
	Rasenbord		

Technische Angaben:
HP +21.251
TP -21.251
Tiefpunkt
2.5%
Fahrbahnquerneigung
Tangentenschnittpunkt mit Angabe von Gefälle und Steigung in Prozent
Länge der Gefälle- (Steigungs-) strecke
Halbmesser, Tangentiallänge und Stich
Station des Schnittpunktes

INGENIEURGESELLSCHAFT FÜR BAU- UND VERMESSUNGSWESEN
igbv
André Novotny - Beratender Ingenieur -
Robert-Stock-Str. 11, 19230 Hagenow
Tel.: 03863 / 728108
Fax: 03863 / 728109
E-Mail: hagenow@igbv.de

Reg.-Nr. 23031 - 2026-07-14 - U08.2 Bl.5
Datum Name
bearbeitet: Juni 2026 AI-Baadani / Wulf
gezeichnet: Juni 2026 AI-Baadani
geprüft: Juni 2026 Wulf
Hagenow, den ...14.07.2026...

Ausschreibung

Landkreis Ludwigslust-Parchim
Der Landrat

Ausbau der K 04 in der Ortslage Lüttenmark

Unterlage / Blatt-Nr.: 8.2 / 5
Lageplan Entwässerung
Maßstab 1 : 250

Aufgestellt:
Parchim, den 2026
Landkreis Ludwigslust-Parchim

Überprüft/Genehmigt:
Parchim, den 2026
Landkreis Ludwigslust-Parchim

Grundplan Grundriss durch:
Topografische Aufnahme: März 2023
Kataster: ALKIS, Stand März 2023
Lagebezug: GK 542/83 3° Krassowski
Höhenbezug: DE DHHN16 NH

Vermessungs- und Geoinformationsbehörde
des Landkreises Ludwigslust-Parchim
und der Landeshauptstadt Schwerin
Landkreis Ludwigslust-Parchim
Landeshauptstadt Schwerin