




Schnitt A-A: R 7 (DN 2000)

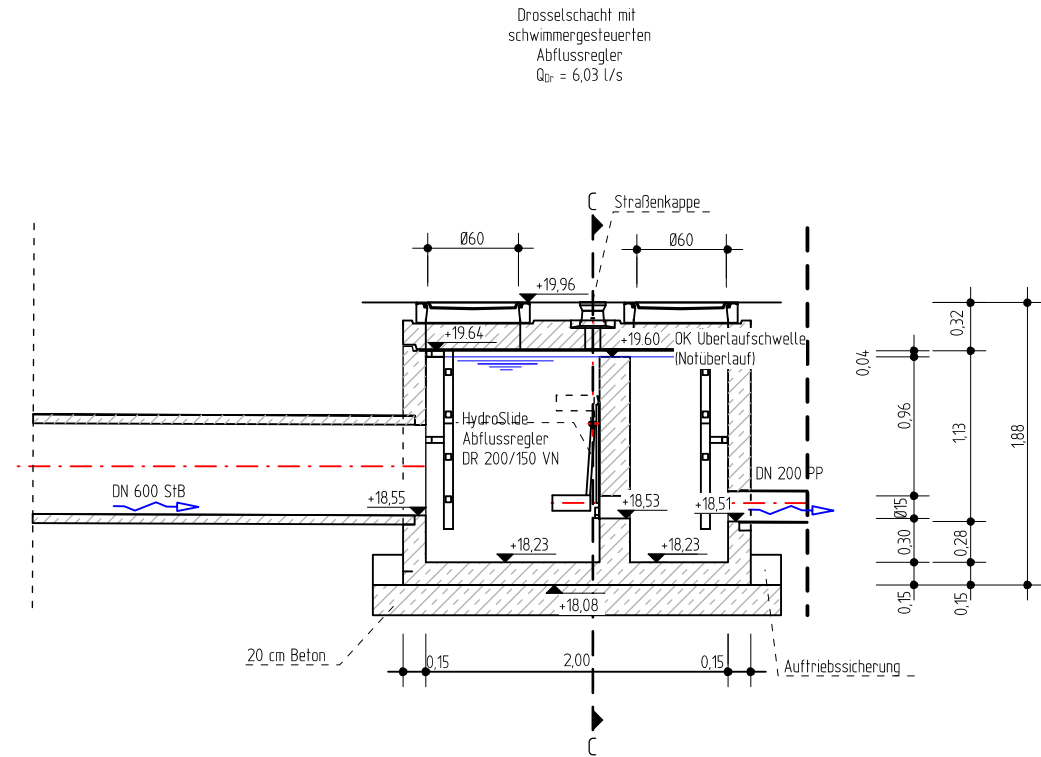


Schnitt B-B: R 7 (DN 2000)

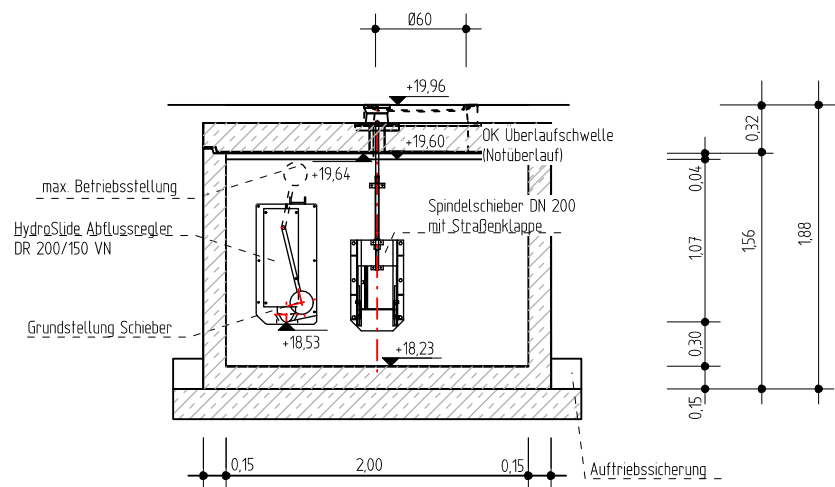

Schnitt A-A: R 8 (DN 2000)

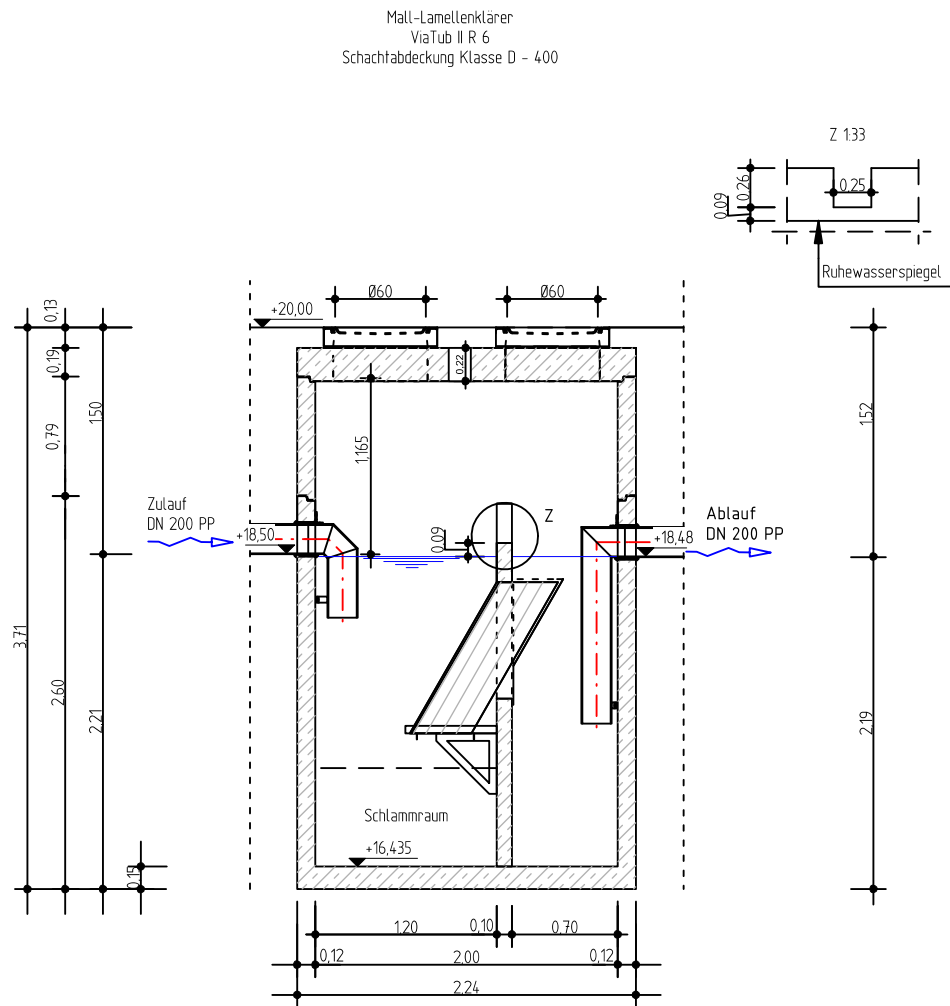

Grundriss : R 8 (DN 2000)

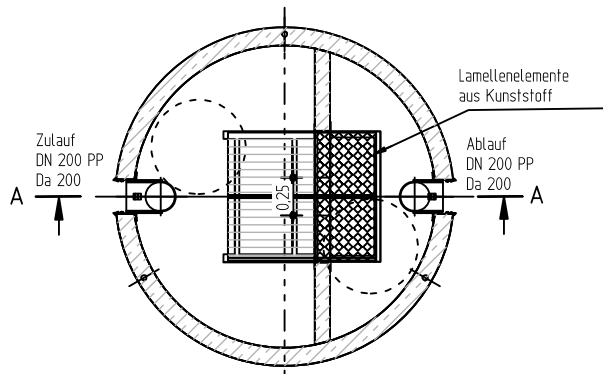

INGENIEURGESELLSCHAFT FÜR BAU- UND VERMESSUNGSWESEN



André Novotny - Beratender Ingenieur -

Robert-Stock-Str. 11, 19230 Hagenow

Tel.: 03883 / 728108

Fax: 03883 / 728109

E-Mail: hagenow@igbv.de

Reg.-Nr. 23031 - 2026-04-29 - U14.4

Datum Name

bearbeitet: April 2026 Meermöller

gezeichnet: April 2026 Allou

geprüft: April 2026 Novotny

Hagenow, den 29.04.2026... André Novotny, gez.

Ausschreibung



Landkreis Ludwigslust-Parchim

Der Landrat

Ausbau der K 04 in der Ortslage Lüttenmark

Unterlage / Blatt-Nr.: 14.4 / 2

Detail
Schacht R7 und R8
Maßstab 1 : 50

Aufgestellt:

Parchim, den 2026
Landkreis Ludwigslust-Parchim

Überprüft/Genehmigt:

Parchim, den 2026
Landkreis Ludwigslust-Parchim