


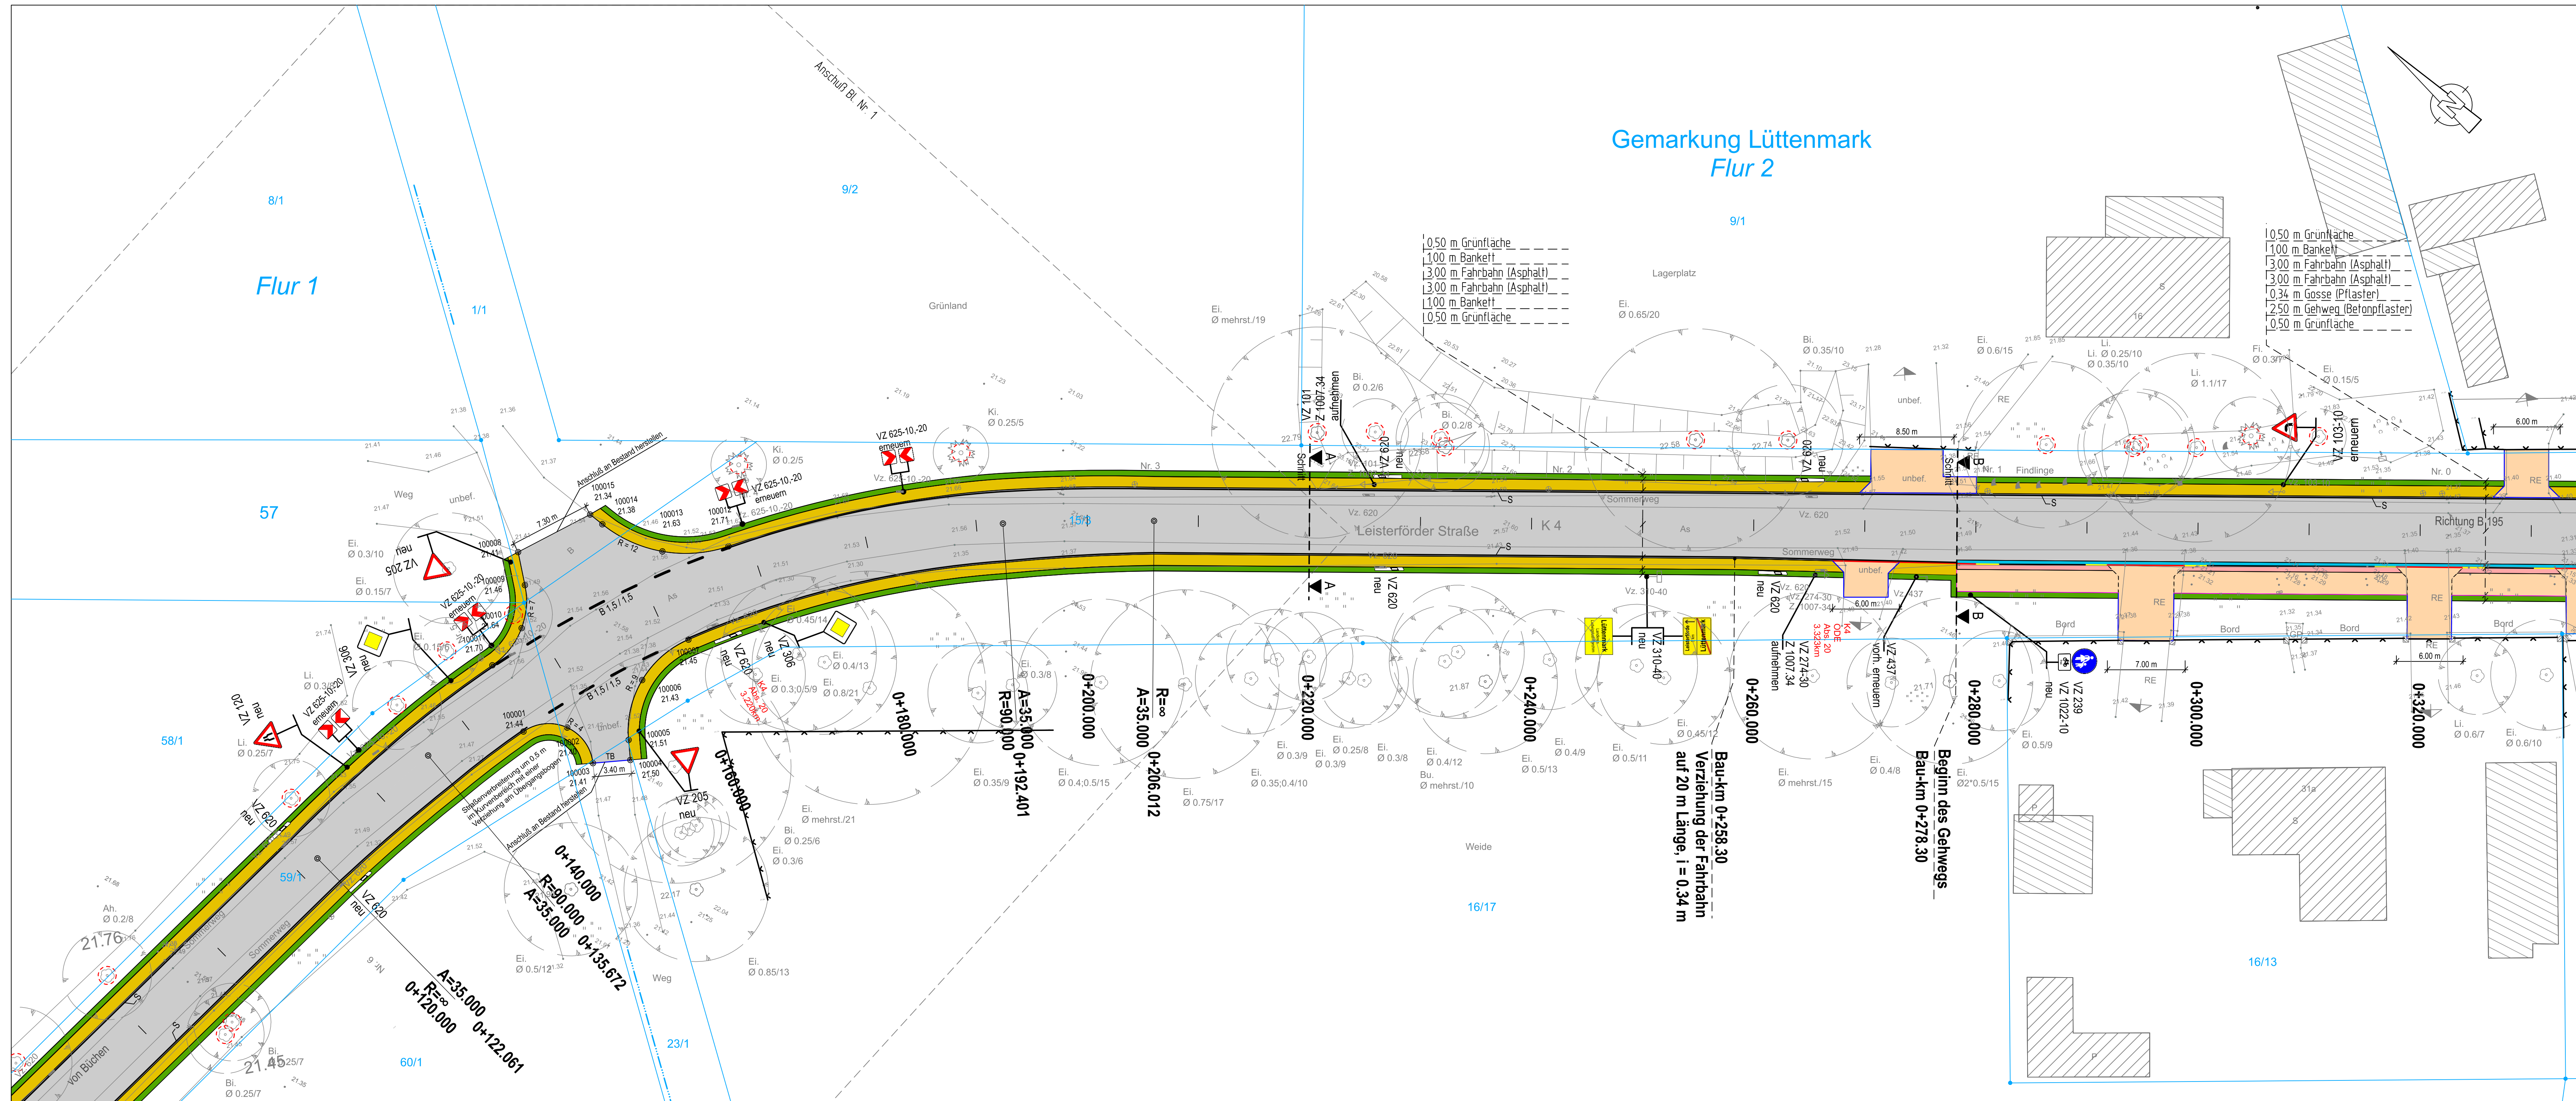

Zeichenerklärung	
	Fahrbahn (Asphalt)
	Gehweg (Betonrechteckpflaster)
	Zufahrtsbereich (Betonrechteckpflaster)
	Sicherheitsstreifen
	Böschung Damm / Einschnitt / Profilierung
	Grünflächen (Oberboden)
	Bankett / Seitenstreifen
	Pflasterterrinne (Betonsteinpflaster)
	Anpassungsbereich (Asphalt)
	vorhandener Baum
	zu fällender Baum
	neu zu pflanzender Baum
	Stammschutz während der Bauzeit
	1:504
	Ablaufbezeichnung
	RW-Schacht neu
	Hochpunkt
	Tiefpunkt
	Fahrbahnquerneigung
	Tangentenschnittpunkt mit Angabe von Gefälle und Steigung in Prozent
	Länge der Gefälle- (Steigungs-) Strecke Halbmesser, Tangentiallänge und Stich Station des Schnittpunktes

INGENIEURGESELLSCHAFT FÜR BAU- UND VERMESSUNGSWESEN	
André Novotny - Beratender Ingenieur -	
Robert-Stock-Str. 11, 19230 Hagenow	
Tel.: 03883 / 728108	
Fax: 03883 / 728109	
E-Mail: hagenow@igbv.de	
Reg.-Nr. 23031 - 2026-07-14 - U21 Bl.2	Datum
bearbeitet: Juli 2026	Name
gezeichnet: Juli 2026	AI-Baadani / Wulf
geprüft: Juli 2026	AI-Baadani
Hagenow, den 14.07.2026	

Ausschreibung

Landkreis Ludwigslust-Parchim
Der Landrat

**Ausbau der K 04
in der Ortslage Lüttenmark**

Unterlage / Blatt-Nr.: 21 / 2

**Lageplan
Markierung und
Beschilderung**
Maßstab 1 : 250

Aufgestellt:
Parchim, den 2026
Landkreis Ludwigslust-Parchim

Überprüft/Genehmigt:
Parchim, den 2026
Landkreis Ludwigslust-Parchim

Leitungseinrichtungen
Für die Vollständigkeit und Richtigkeit der in den Plänen eingetragenen Leitungen wird keine Gewähr übernommen. Die genaue Lage und die jeweilige Tiefe der einzelnen Leitungen sind beim jeweils zuständigen Versorgungsträger zu erfragen. Generell sind die Angaben für die Hausanschlüsse unvollständig, da die Lage und Tiefe tlw. unbekannt ist.

Abkürzungen für die Baumarten	
Ah	= Ahorn
Kas	= Kastanie
Bu	= Buche
Obst	= Obstbaum
Er	= Erle
Es	= Esche
Fi	= Fichte
Bi	= Birke
Ki	= Kiefer
Li	= Linde
Obst	= Obstbaum
Pa	= Pappel
Ta	= Tanne
Wei	= Weide

Befestigungsarten	
As	= Asphalt
B	= Beton
GP	= Gips
VB	= Verbundpflaster
KPF	= Kopfsteinpflaster
RE	= Rechteckpflaster
unb	= unbefestigt
OKS	= Oberkante Sockel
FP	= Feldsteinpflaster

Zeichenerklärung	
	Gemarkungsgrenze
	Fluglinie
	Zaun
	Mauer
	Hecke
	Bohrpunkt Baugrund
	Findling
	Hauseingang
	Wasserspiegel
	Holzmaß
	Latrine
	Schacht vorh./ gepl.
	Merkmale TW / Gas
	Schieber TW
	Schieber Gas
	Oberflurhydrant
	Unterflurhydrant
	Kabelkasten Elt./P.
	Straßenablauf vorh.
	Straßenablauf gepl.
	Baumstumpf
	Zufahrt
	Zugang

Ver- und Entsorgungsleitungen	
	Wasserleitung (vorh.)
	Wasserleitung (neu)
	Gasleitung ND (vorh.)
	Gasleitung MD (vorh.)
	Postkabel / Telekom (vorh.)
	Steuerkabel (vorh.)
	SW-Druckrohrleitung
	Rainwasserleitung (vorh.)
	Rainwasserleitung (neu)
	Schmutzwasserleitung (vorh.)
	Schmutzwasserleitung (neu)
	Verdämmen o. Abbruch
	Wasserleitung außer Betrieb

Grundplan Grundriss durch:
Topografische Aufnahme: März 2023
Kataster: ALKIS, Stand März 2023
Lagebezug: GK S42/83 3° Krassowski
Höhenbezug: DE DHHN16 NH

Vermessungs- und Geoinformationsbehörde
des Landkreises Ludwigslust-Parchim
und der Landeshauptstadt Schwedt

Landkreis Ludwigslust-Parchim
Landeshauptstadt Schwedt
Vermessungs- und Geoinformationsbehörde
des Landkreises Ludwigslust-Parchim
und der Landeshauptstadt Schwedt
Tel.: 03883 / 728108
Fax: 03883 / 728109
E-Mail: hagenow@igbv.de