


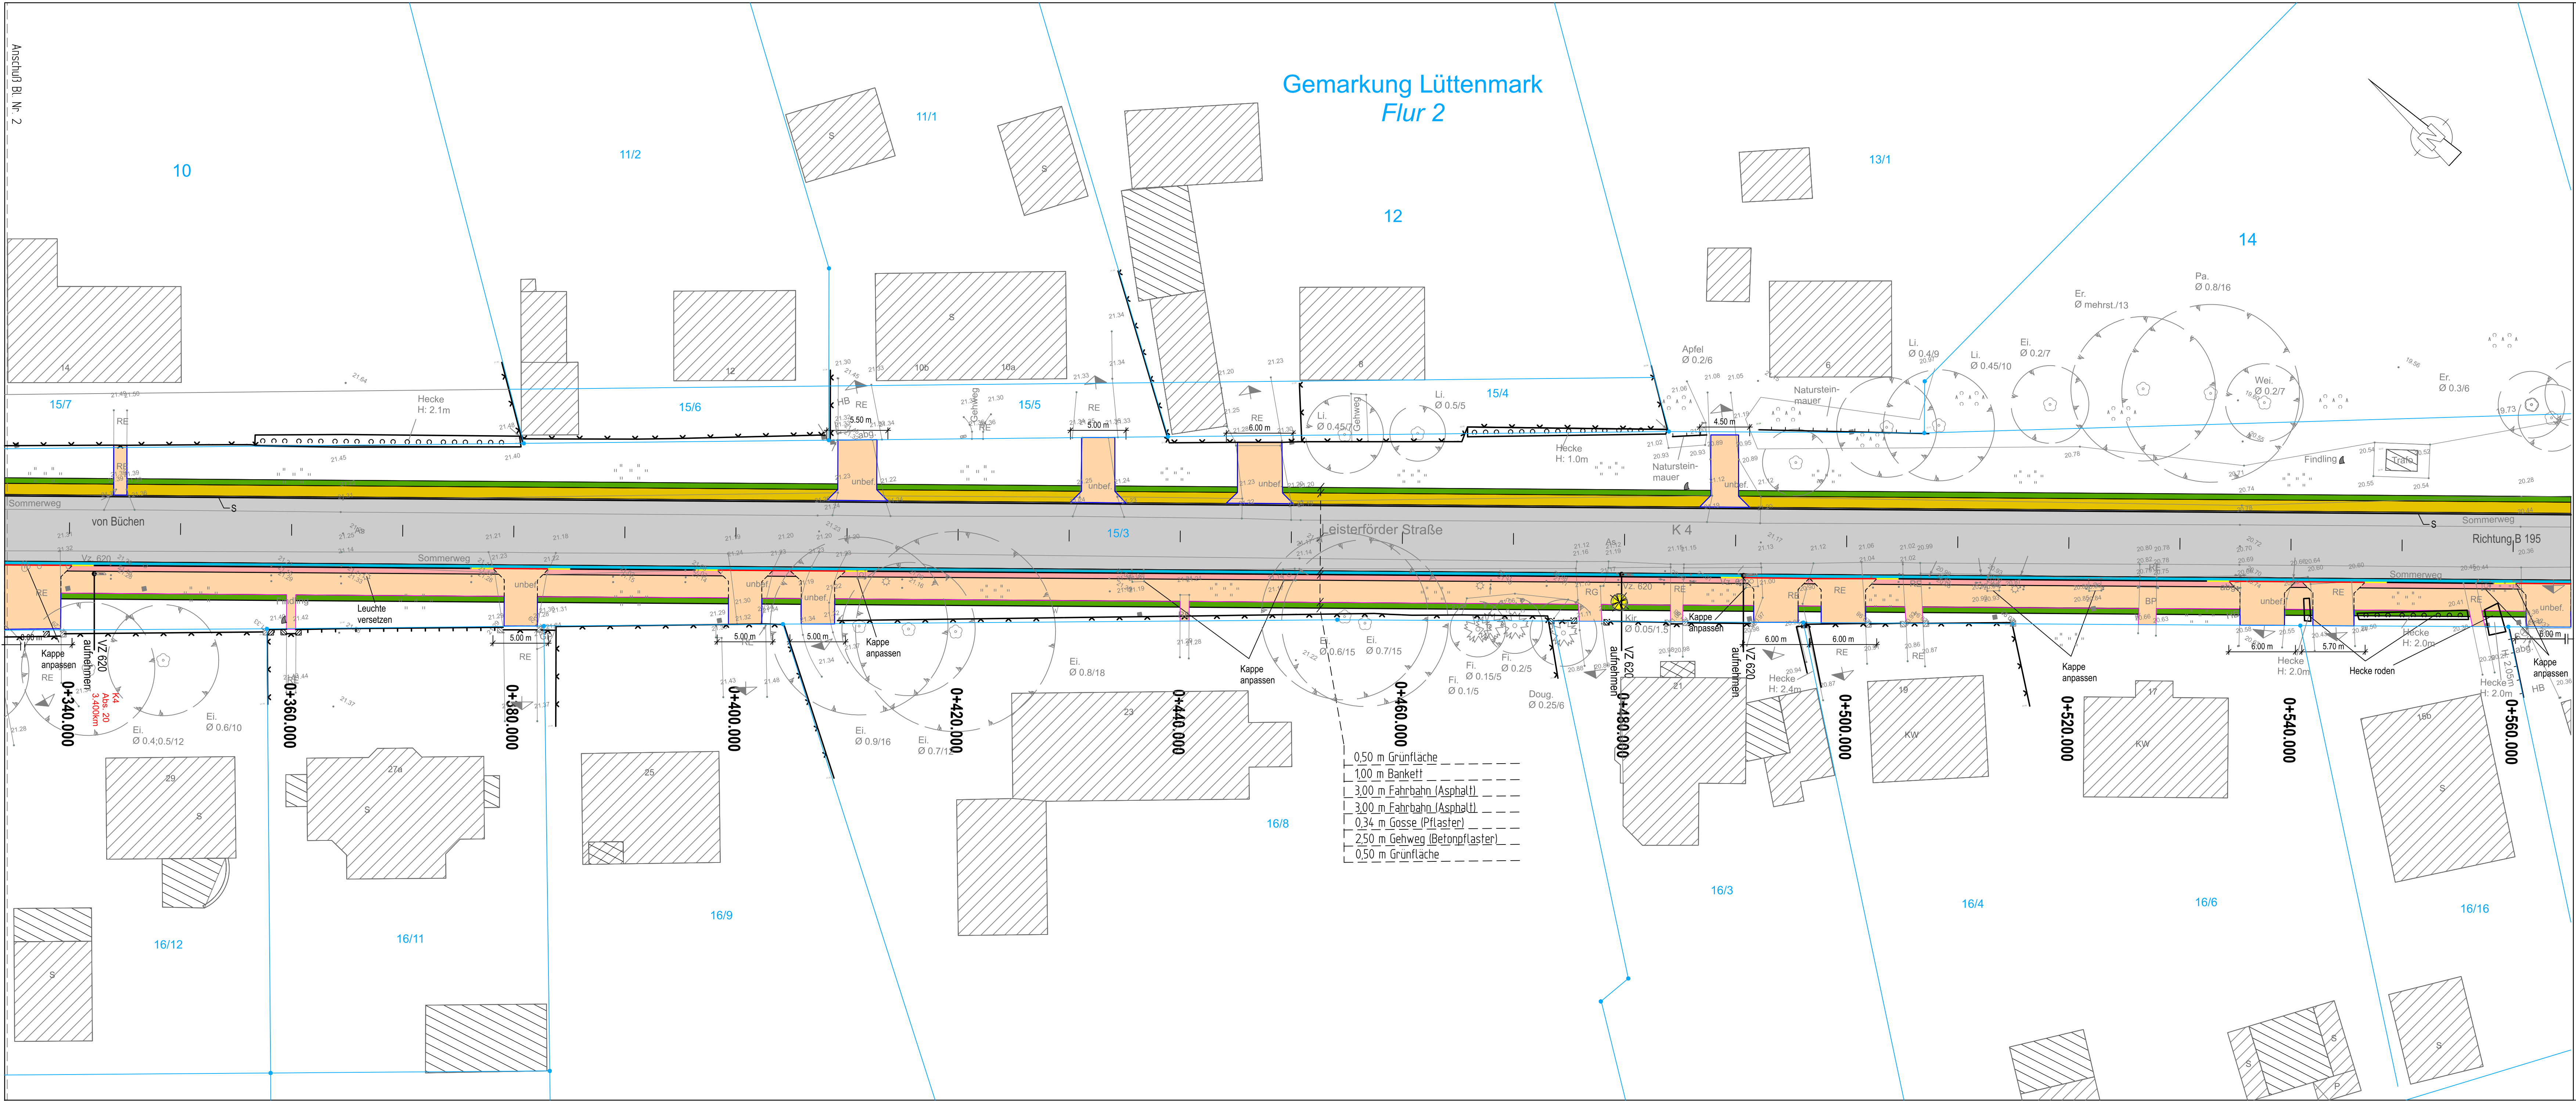

Zeichenerklärung

	Fahrbahn (Asphalt)
	Gehweg (Betonrechteckpflaster)
	Zufahrtsbereich (Betonrechteckpflaster)
	Sicherheitsstreifen
	Böschung Damm / Einschnitt / Profilierung
	Grünflächen (Oberboden)
	Bankett / Seitenstreifen
	Pflasterterrinne (Betonsteinpflaster)
	Anpassungsbereich (Asphalt)

	vorhandener Baum
	zu fallender Baum
	neu zu pflanzender Baum
	Stammschutz während der Bauzeit
	Ablaufbezeichnung
	RW-Schacht neu

	Hochpunkt
	Tiefpunkt
	Fahrbahnquerneigung

Tangentschnittpunkt mit Angabe von Gefälle und Steigung in Prozent

Länge der Gefälle- (Steigungs-) strecke

Halbmesser, Tangentiallänge und Stich

Station des Schnittpunktes

Leitungseinrichtungen

Für die Vollständigkeit und Richtigkeit der in den Plänen eingetragenen Leitungen wird keine Gewähr übernommen. Die genaue Lage und die jeweilige Tiefe der einzelnen Leitungen sind beim jeweils zuständigen Versorgungsträger zu erfragen. Generell sind die Angaben für die Hausanschlußleitungen unvollständig, da die Lage und Tiefe tlw. unbekannt ist.

Abkürzungen für die Baumarten			
Ah	= Ahorn	Bl	= Birke
Kas	= Kastanie	Kl	= Kiefer
Bu	= Buche	Li	= Linde
Obstb	= Obstbaum	Ei	= Eiche
Er	= Erle	Pa	= Pappel
Es	= Esche	Ta	= Tanne
Fi	= Fichte	We	= Weide

Befestigungsarten			
As	= Asphalt	Oks	= Oberkante Sockel
B	= Beton	FP	= Feldsteinpflaster
BP	= Betonplatten		
KPF	= Verbundpflaster		
VB	= Verbundpflaster		
KPF	= Kopfsteinpflaster		
RE	= Rechteckpflaster		
unb	= unbefestigt		

Zeichenerklärung	Bohrpunkt Baugrund	Schacht vorh./ gepl.	Kabelkasten Eit./P.
	Findling		
	Hauseingang		
	Wasserspiegel		
	Holzstapel		
	Latene		

Ver- und Entsorgungsleitungen	Erkabel Niederspann. (vorh.)	Steuerkabel (vorh.)

INGENIEURGESELLSCHAFT FÜR BAU- UND VERMESSUNGSWESEN
André Novotny - Beratender Ingenieur -
Robert-Stock-Str. 11, 19230 Hagenow
Tel.: 03863 / 728108
Fax: 03863 / 728109
E-Mail: hagenow@igbv.de

Reg.-Nr. 23031 - 2026-07-14 - U21 Bl.3	Datum	Name
bearbeitet:	Juli 2026	Al-Baadani / Wulf
gezeichnet:	Juli 2026	Al-Baadani
geprüft:	Juli 2026	Wulf

Hagenow, den 14.07.2026

Landkreis Ludwigslust-Parchim
Der Landrat

Ausbau der K 04
in der Ortslage Lützenmark

Unterlage / Blatt-Nr.: 21 / 3

Lageplan
Markierung und
Beschilderung
Maßstab 1 : 250

Aufgestellt:	Überprüft/Genehmigt:
Parchim, den 2026	Parchim, den 2026
Landkreis Ludwigslust-Parchim	Landkreis Ludwigslust-Parchim

Grundplan Grundriss durch:

Topografische Aufnahme: März 2023

Kataster: ALKIS, Stand März 2023

Legende: GK 542/83 3 "Krausowski"

Höhenbezug: DE DHHN16 NH

Vermessungs- und Geoinformationsbehörde
des Landkreises Ludwigslust-Parchim
und der Landeshauptstadt Schwerin

LANDKREIS LUDWIGSLUST-PARCHIM
PAULINE FÜR ZUKUNFT

Landkreis Ludwigslust-Parchim
Pauline für Zukunft
Verwaltung und Geoinformation
19230 Hagenow

Telefon: 0381 152-152
Telefax: 0381 152-152
E-Mail: hagenow@igbv.de
Internet: www.igbv.de