


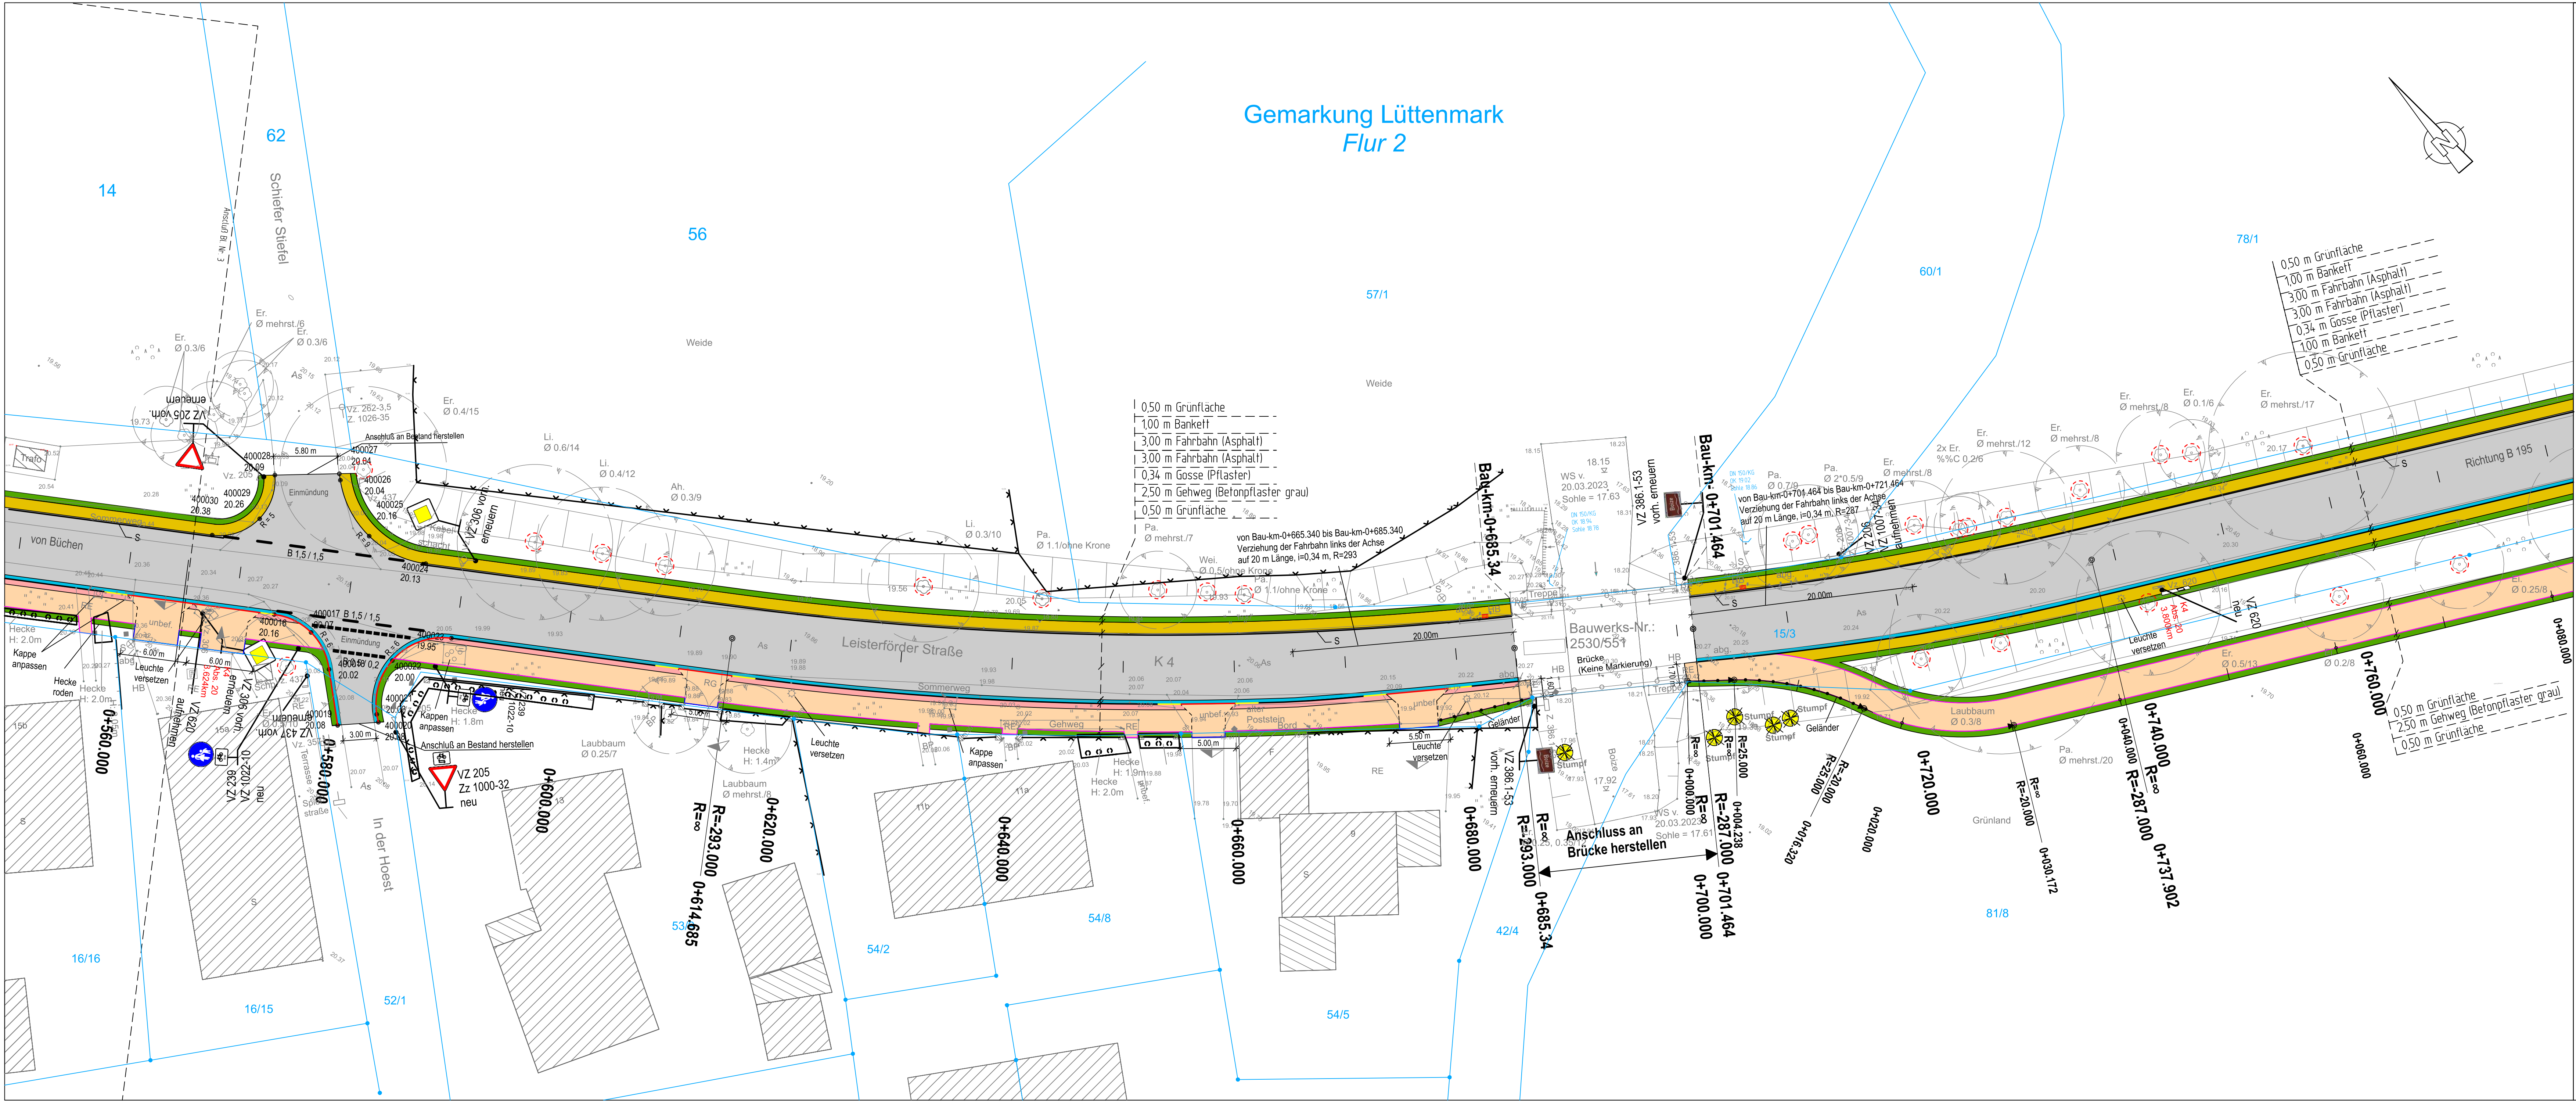

Leitungseinrichtungen
Für die Vollständigkeit und Richtigkeit der in den Plänen eingetragenen Leitungen wird keine Gewähr übernommen. Die genaue Lage und die jeweilige Tiefe der einzelnen Leitungen sind beim jeweils zuständigen Versorgungsträger zu erfragen. Generell sind die Angaben für die Hausanschlussleitungen unvollständig, da die Lage und Tiefe tlw. unbekannt ist.

Abkürzungen für die Baumarten			
Ah	= Ahorn	Bi	= Birke
Kas	= Kastanie	Ki	= Kiefer
Bu	= Buche	Li	= Linde
Obstb	= Obstbaum	Ei	= Eiche
Er	= Erle	Pa	= Pappel
Es	= Esche	Ta	= Tanne
Fi	= Fichte	We	= Weide

Befestigungsarten			
As	= Asphalt	OKS	= Oberkante Sockel
B	= Beton	FP	= Feldsteinpflaster
Fl	= Flurpflaster		
VB	= Verbundpflaster		
KPF	= Kopfsteinpflaster		
RE	= Rechteckpflaster		
unb	= unbefestigt		

Zeichenerklärung	
--- Gemarkungsgrenze	Findling
--- Flurgrenze	Hausteingang
--- Zaun	Wasserspiegel
--- Mauer	Holzmaut
--- Hecke	Latene

Bohrpunkt Baugrund	
Findling	Merkmale TW / Gas
Hausteingang	Schieber TW
Wasserspiegel	Schieber Gas
Holzmaut	Oberflurhydrant
Latene	Unterflurhydrant

Kabelkasten Etl./P.	
--- Straßenablauf vorh.	--- Baumstumpf
--- Straßenablauf vorh.	--- Zufahrt
--- Baumstumpf	--- Zugang

Ver- und Entsorgungsleitungen	
--- Wasserleitung (vorh.)	--- Erdkabel Niederspann. (vorh.)
--- Regenwasserf. (vorh.)	--- Erdkabel Hochspann. (vorh.)
--- Gasleitung ND (vorh.)	--- Gasleitung MD (vorh.)
--- Postkabel / Telekom (vorh.)	--- Stromkabel (vorh.)

Steuereinrichtung (vorh.)	
--- SW-Druckrohrleitung	--- Regenwasserf. (vorh.)
--- WEMACOM-Leitung	--- WEMACOM-Leitung
--- Verdrämmen o. Abbruch	--- Wasserleitung (außer Betrieb)

Zeichenerklärung	
--- Fahrbahn (Asphalt)	--- Gehweg (Betonrechteckpflaster)
--- Zufahrtsbereich (Betonrechteckpflaster)	--- Sicherheitsstreifen
--- Böschung Damm / Einschnitt / Profilierung	--- Grünflächen (Oberboden)
--- Bankett / Seitenstreifen	--- Pflasterlinie (Betonsteinpflaster)
--- Anpassungsbereich (Pflaster)	--- vorhandener Baum
--- zu fallender Baum	--- neu zu pflanzender Baum
--- Stammschutz während der Bauzeit	--- Ablaufbezeichnung
--- Hochbord Ansicht 10 cm	--- Rundbord Ansicht 2 cm
--- Tiefbord	--- Absenker
--- Rasenbord	--- Tangentenschnittpunkt mit Angabe von Gefälle und Steigung in Prozent

INGENIEURGESELLSCHAFT FÜR BAU- UND VERMESSUNGSWESEN	
André Novotny - Berater Ingenieur -	
Robert-Stock-Str. 11, 19230 Hagenow	
Tel.: 03863 / 728108	
Fax: 03863 / 728109	
E-Mail: hagenow@gbv.de	

Reg.-Nr. 23031 - 2026-07-14-U21 Bl.4	
Datum	Name
Juli 2026	AI-Baadan / Wulf
gezeichnet: Juli 2026	AI-Baadan
geprüft: Juli 2026	Wulf
Hagenow, den ...14.07.2026...	

Ausschreibung

Landkreis Ludwigslust-Parchim
Der Landrat

Ausbau der K 04
in der Ortslage Lüttenmark

Unterlage / Blatt-Nr.: 21 / 4

Lageplan
Markierung und
Beschilderung
Maßstab 1 : 250

Aufgestellt: Parchim, den 2026 Landkreis Ludwigslust-Parchim	Überprüft/Genehmigt: Parchim, den 2026 Landkreis Ludwigslust-Parchim
--	--