


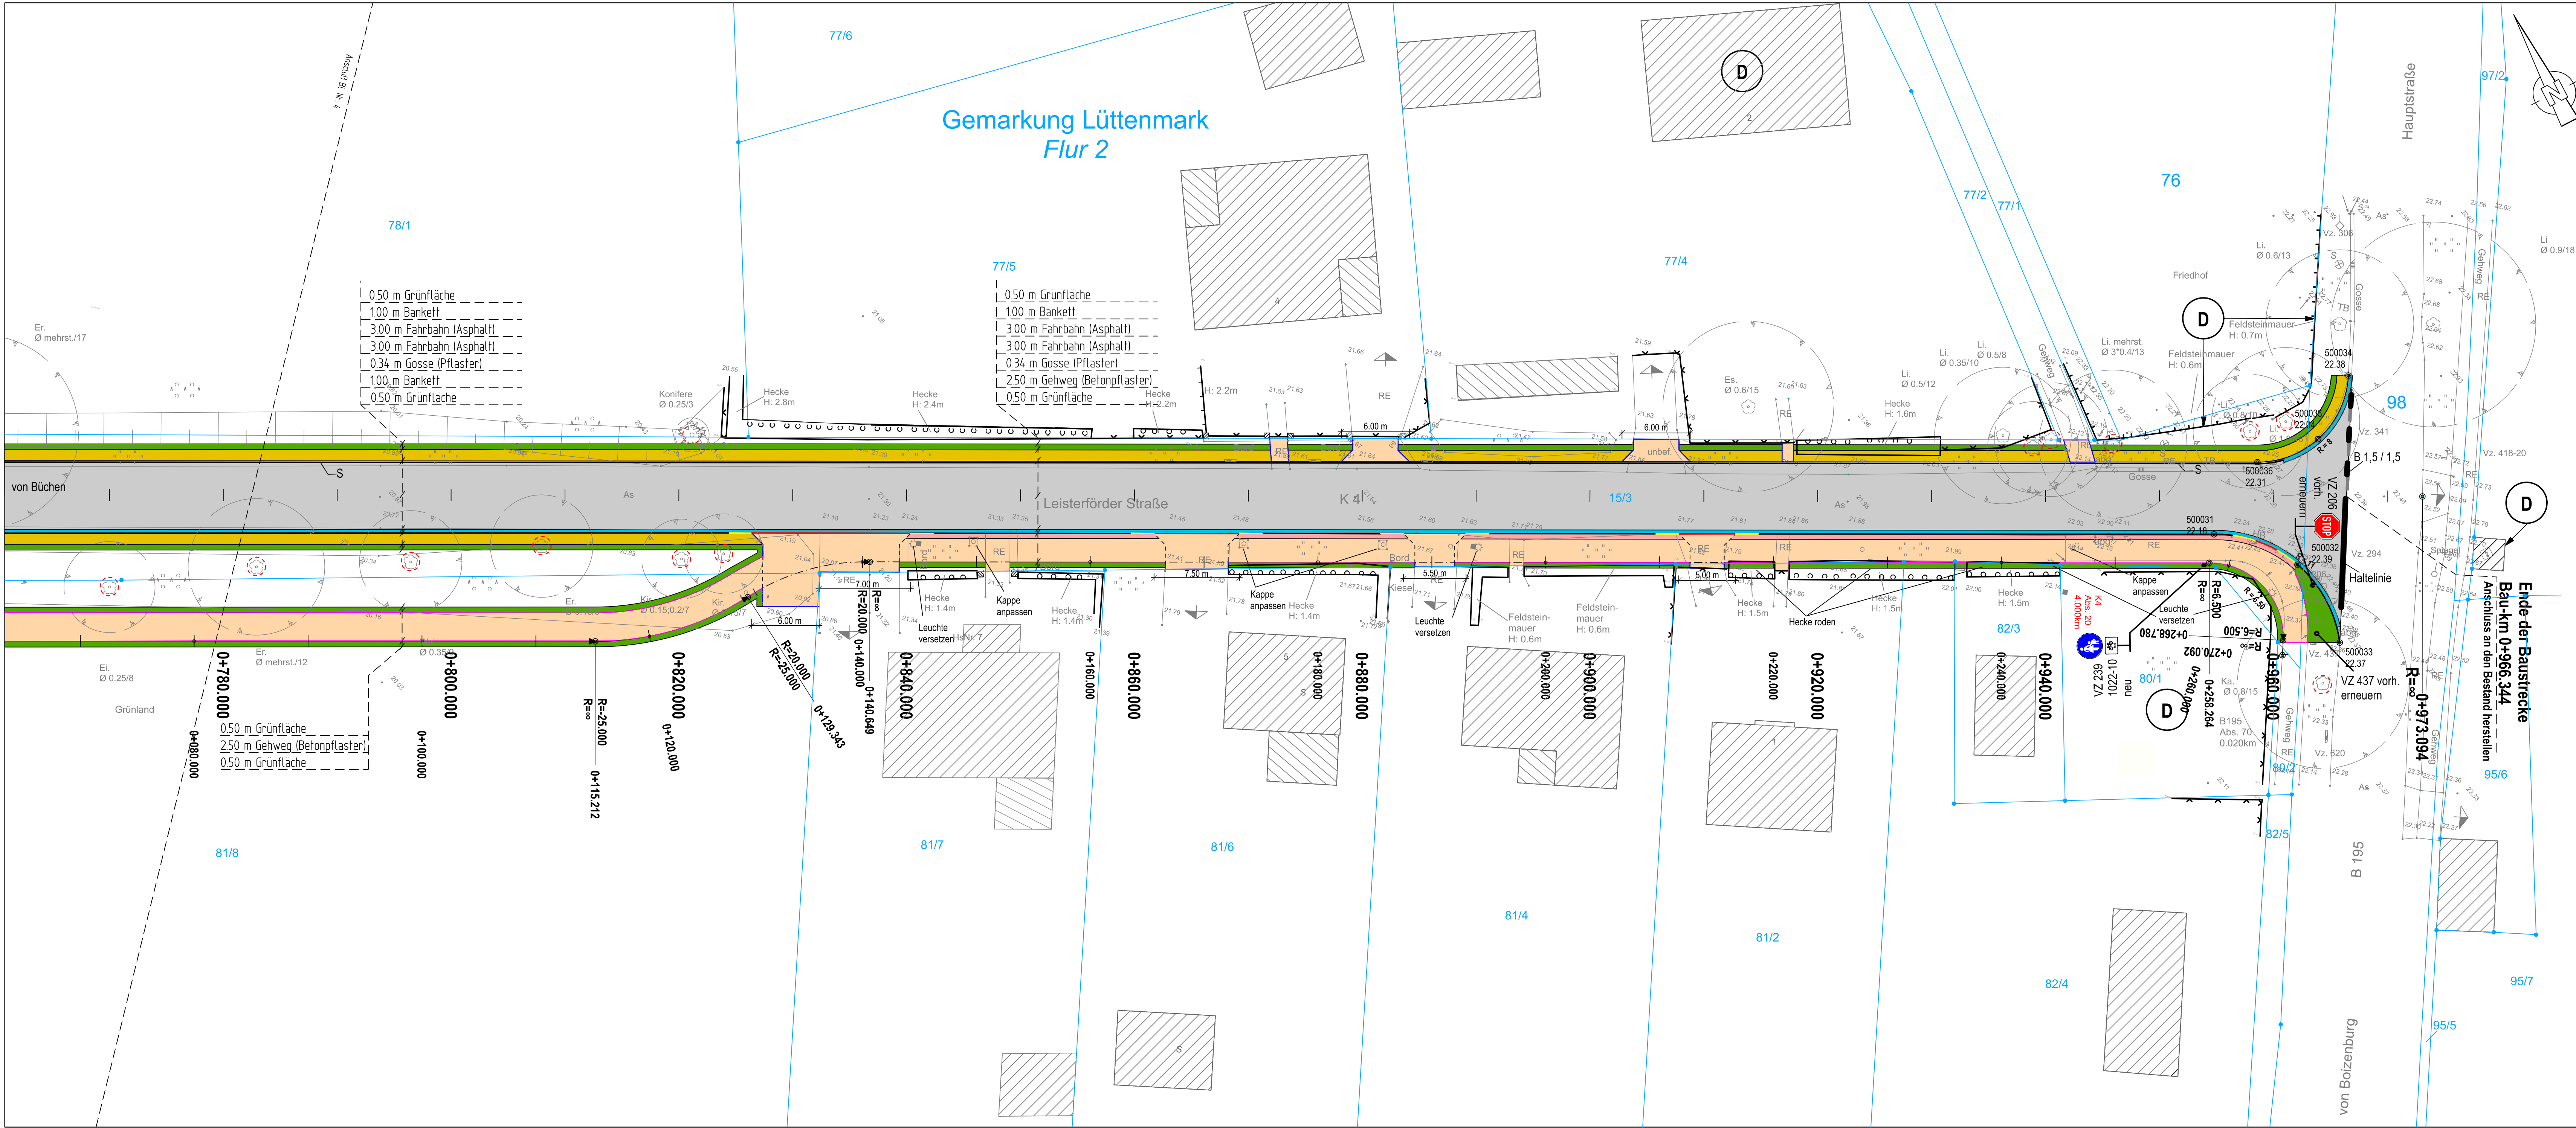

Leitungseinrichtungen
Für die Vollständigkeit und Richtigkeit der in den Plänen eingetragenen Leitungen wird keine Gewähr übernommen. Die genaue Lage und die jeweilige Tiefe der einzelnen Leitungen sind beim jeweils zuständigen Versorgungsträger zu erfragen. Generell sind die Angaben für die Hausanschlüsse unvollständig, da die Lage und Tiefe tlw. unbekannt ist.

Abkürzungen für die Baumarten			
Ah	= Ahorn	Bl	= Birke
Kas	= Kastanie	Kl	= Kiefer
Bu	= Buche	Li	= Linde
Obstb	= Obstbaum	Ei	= Eiche
Er	= Erle	Pa	= Pappel
Es	= Esche	Ta	= Tanne
Fi	= Fichte	Wei	= Weide

Befestigungsarten			
As	= Asphalt	OKS	= Oberkante Sockel
B	= Beton	FP	= Feldsteinpflaster
BP	= Betonplatten		
VB	= Verbundpflaster		
KPF	= Kopfsteinpflaster		
RE	= Rechteckpflaster		
unb	= unbefestigt		

Zeichenerklärung			
---	Gemarkungsgrenze	⊗	Bohrpunkt Baugrund
---	Flurgrenze	⊙	Findling
---	Zaun	⊕	Hauseingang
---	Mauer	⊖	Wasserspiegel
---	Hecke	⊗	Holzmast
		⊗	Latene
		⊗	Schacht vorh./ gepl.
		⊗	Merkmale TW / Gas
		⊗	Schieber TW
		⊗	Schieber Gas
		⊗	Postkabel / Telekom (vorh.)
		⊗	Unterflurhydrant
		⊗	Kabelkasten Eit./P.
		⊗	Straßenablauf vorh.
		⊗	Straßenablauf gepl.
		⊗	Baumstumpf
		⊗	Zufahrt
		⊗	Zugang

Ver- und Entsorgungsleitungen			
---	Wasserleitung (vorh.)	---	Erdkabel Niedersp. (vorh.)
---	Wasserleitung (neu)	---	Erdkabel Hochsp. (vorh.)
---	Gasleitung ND (vorh.)	---	Erdkabel Hochsp. (neu)
---	Gasleitung MD (vorh.)	---	Postkabel / Telekom (neu)
---	Gasleitung (neu)	---	Postkabel / Telekom (neu)
---	Wasserleitung (außer Betrieb)	---	Steuerkabel (vorh.)
---		---	SW-Druckrohrleitung
---		---	Regenwasserf. (vorh.)
---		---	Regenwasserf. (neu)
---		---	WEMACOM-Leitung
---		---	Schmutzwasserf. (vorh.)
---		---	Schmutzwasserf. (neu)
---		---	Verdämmen o. Abbruch

Zeichenerklärung

Fahrbahn (Asphalt)	vorhandener Baum
Gehweg (Betonrechteckpflaster)	zu fallender Baum
Zufahrtsbereich (Betonrechteckpflaster)	neu zu pflanzender Baum
Sicherheitsstreifen	Stammschutz während der Bauzeit
Böschung Damm / Einschnitt / Profilierung	Ablaufbezeichnung
Grünflächen (Oberboden)	RW-Schacht neu
Bankett / Seitenstreifen	Hochbord Ansicht 10 cm
Pflasterinne (Betonsteinpflaster)	Rundbord Ansicht 2 cm
Anpassungsbereich (Asphalt)	Tiefbord
Busch / Hecke	Absenker
	Rasenbord

Legende

HP +21.251
TP -21.251
Tiefpunkt

2,5 %
Fahrbahnquerneigung

Tangentenschnittpunkt
mit Angabe von Gefälle und
Steigung in Prozent
Länge der Gefälle- (Steigungs-) strecke
Halbmesser, Tangentiallänge und Stich
Station des Schnittpunktes

INGENIEURGESELLSCHAFT FÜR BAU- UND VERMESSUNGSWESEN

igbv

André Novotny - Beratender Ingenieur -
Robert-Stock-Str. 11, 19230 Hagenow
Tel.: 03863 / 728108
Fax: 03863 / 728109
E-Mail: hagenow@igbv.de

Reg.-Nr. 23031 - 2026-07-14-U21 Bl.5

Datum	Name
Juni 2026	AI-Baadani / Wulf
Juni 2026	AI-Baadani
Juni 2026	Wulf

Hagenow, den ...14.07.2026...

Ausschreibung

Landkreis Ludwigslust-Parchim
Der Landrat

**Ausbau der K 04
in der Ortslage Lützenmark**

Unterlage / Blatt-Nr.: 21 / 5

Lageplan
Markierung und
Beschilderung
Maßstab 1 : 250

Aufgestellt: Parchim, den 2026 Landkreis Ludwigslust-Parchim	Überprüft/Genehmigt: Parchim, den 2026 Landkreis Ludwigslust-Parchim
--	--

Grundplan Grundriss durch:

Topografische Aufnahme: März 2023
Kataster: ALKIS, Stand März 2023
Lagebezug: GK 542/83 3 * Krassowski
Höhenbezug: DE DHHN16 NH

Vermessungs- und Geoinformationsbehörde
des Landkreises Ludwigslust - Parchim
und der Landeshauptstadt Schwerin

Landkreis Ludwigslust-Parchim
Bauamt für Bauwesen

Ing. 03811 122 - 122 200
Fax 03811 122 - 122 201
E-Mail: hagenow@igbv.de
Internet: www.igbv.de