


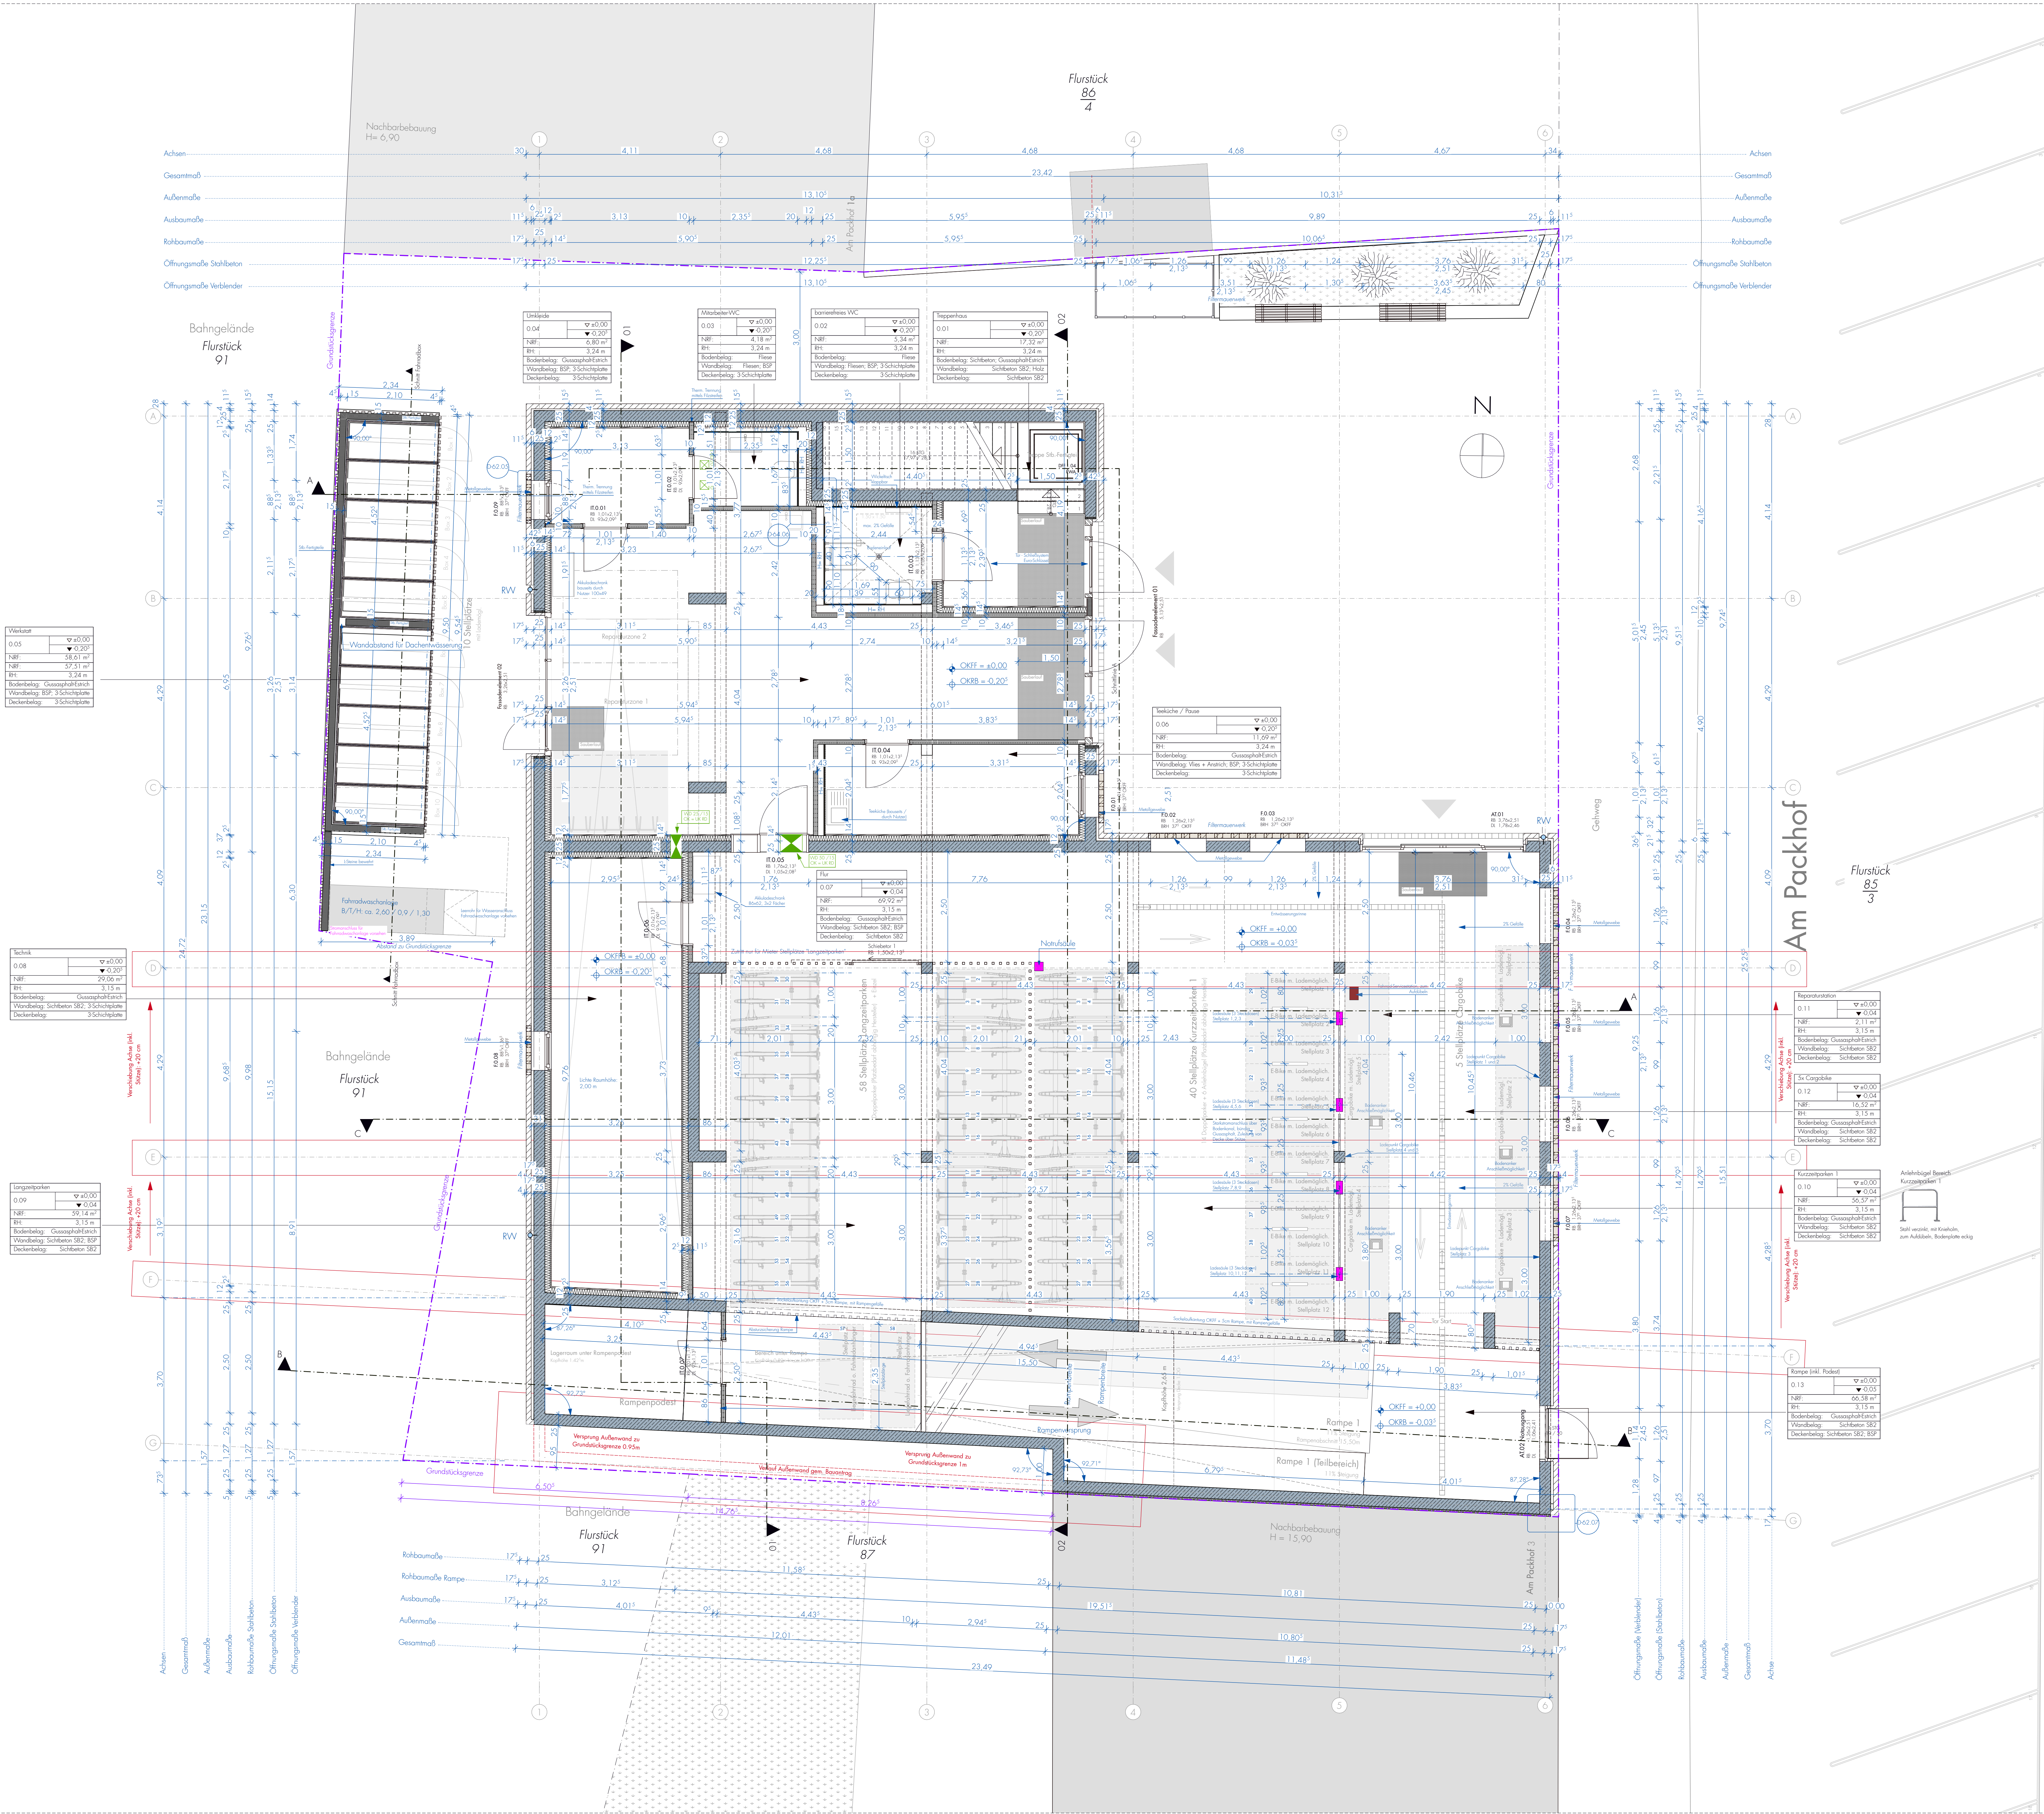

Hinweis:
Änderungen zum Bauantrag sind rot gekennzeichnet.

Symbolik: Flächen sind nach Art und Ausführung gekennzeichnet. Grundriss: Lage und Höhenplan, Vermaessung und Geodatenanforderungen (K. Lutz, 08.09.2022).
Alle Angaben sind nur zu Informationszwecken. Die Ausführung ist Sache des Bauherrn. Änderungen sind rot gekennzeichnet.
Die Ausführung ist Sache des Bauherrn. Änderungen sind rot gekennzeichnet.

Änderungen/Ergänzungen		
Nr.	Datum	Bemerkung
f	20.11.2025	Anpassung Fahrradboxen
e	07.11.2025	Kenzeichnung Änderung zum Bauantrag
d	06.11.2025	Umplanung gem. Abstimmung ZGM
c	21.10.2025	Grundrissänderung gem. Abstimmung ZGM
b	16.09.2025	Wandaufbau Werkstatt/Treppenhof, Fenster Technik, Ladeschränke für Akkus
a	13.08.2025	Türbelte Rampe 1,131°, stat. Hinweise, Fenster Technik, Raumstempel, Beläge
Nr.	Datum	Bemerkung

			Landeshauptstadt Schwerin	
Bauherr Landeshauptstadt Schwerin Der Oberbürgermeister Zentrales Gebäudemanagement Schwerin Eigenbetrieb der Landeshauptstadt Schwerin Friesenstraße 29, 19059 Schwerin +49 385 7434 400			Architekt	
Datum / Unterschrift			Datum / Unterschrift	
Tragwerks-, Schallschutz-, Wärmeschutzplanung			Brandschutzplanung	
Datum / Unterschrift			Datum / Unterschrift	
Heizungs-, Lüftungs-, Sanitärplanung			Elektroplanung	
Datum / Unterschrift			Datum / Unterschrift	
Bauvorhaben Neubau Mobilitätsstation Am Packhof 1b, 19053 Schwerin			Blattbezeichnung 01 Grundrisse Grundriss Erdgeschoss	
Datum / Unterschrift			Datum / Unterschrift	
Maßstab 1:50	Datum Planerstellung 04.07.2025	Bearbeiter cw, ph	Plattyp Ausführungsplanung	Programmversion ArchiCad 26
Blattgröße A 0	Datum Planausgabe 01.12.2025	gezeichnet cw, ph	Plan-Nr. 144-ALPH5\01.01f	Zeichnungs-nr. / Index e