




R.0.11
Vorraum WC-Jungen
(R.0.14 Vorraum WC-Mädchen / gespiegelt)

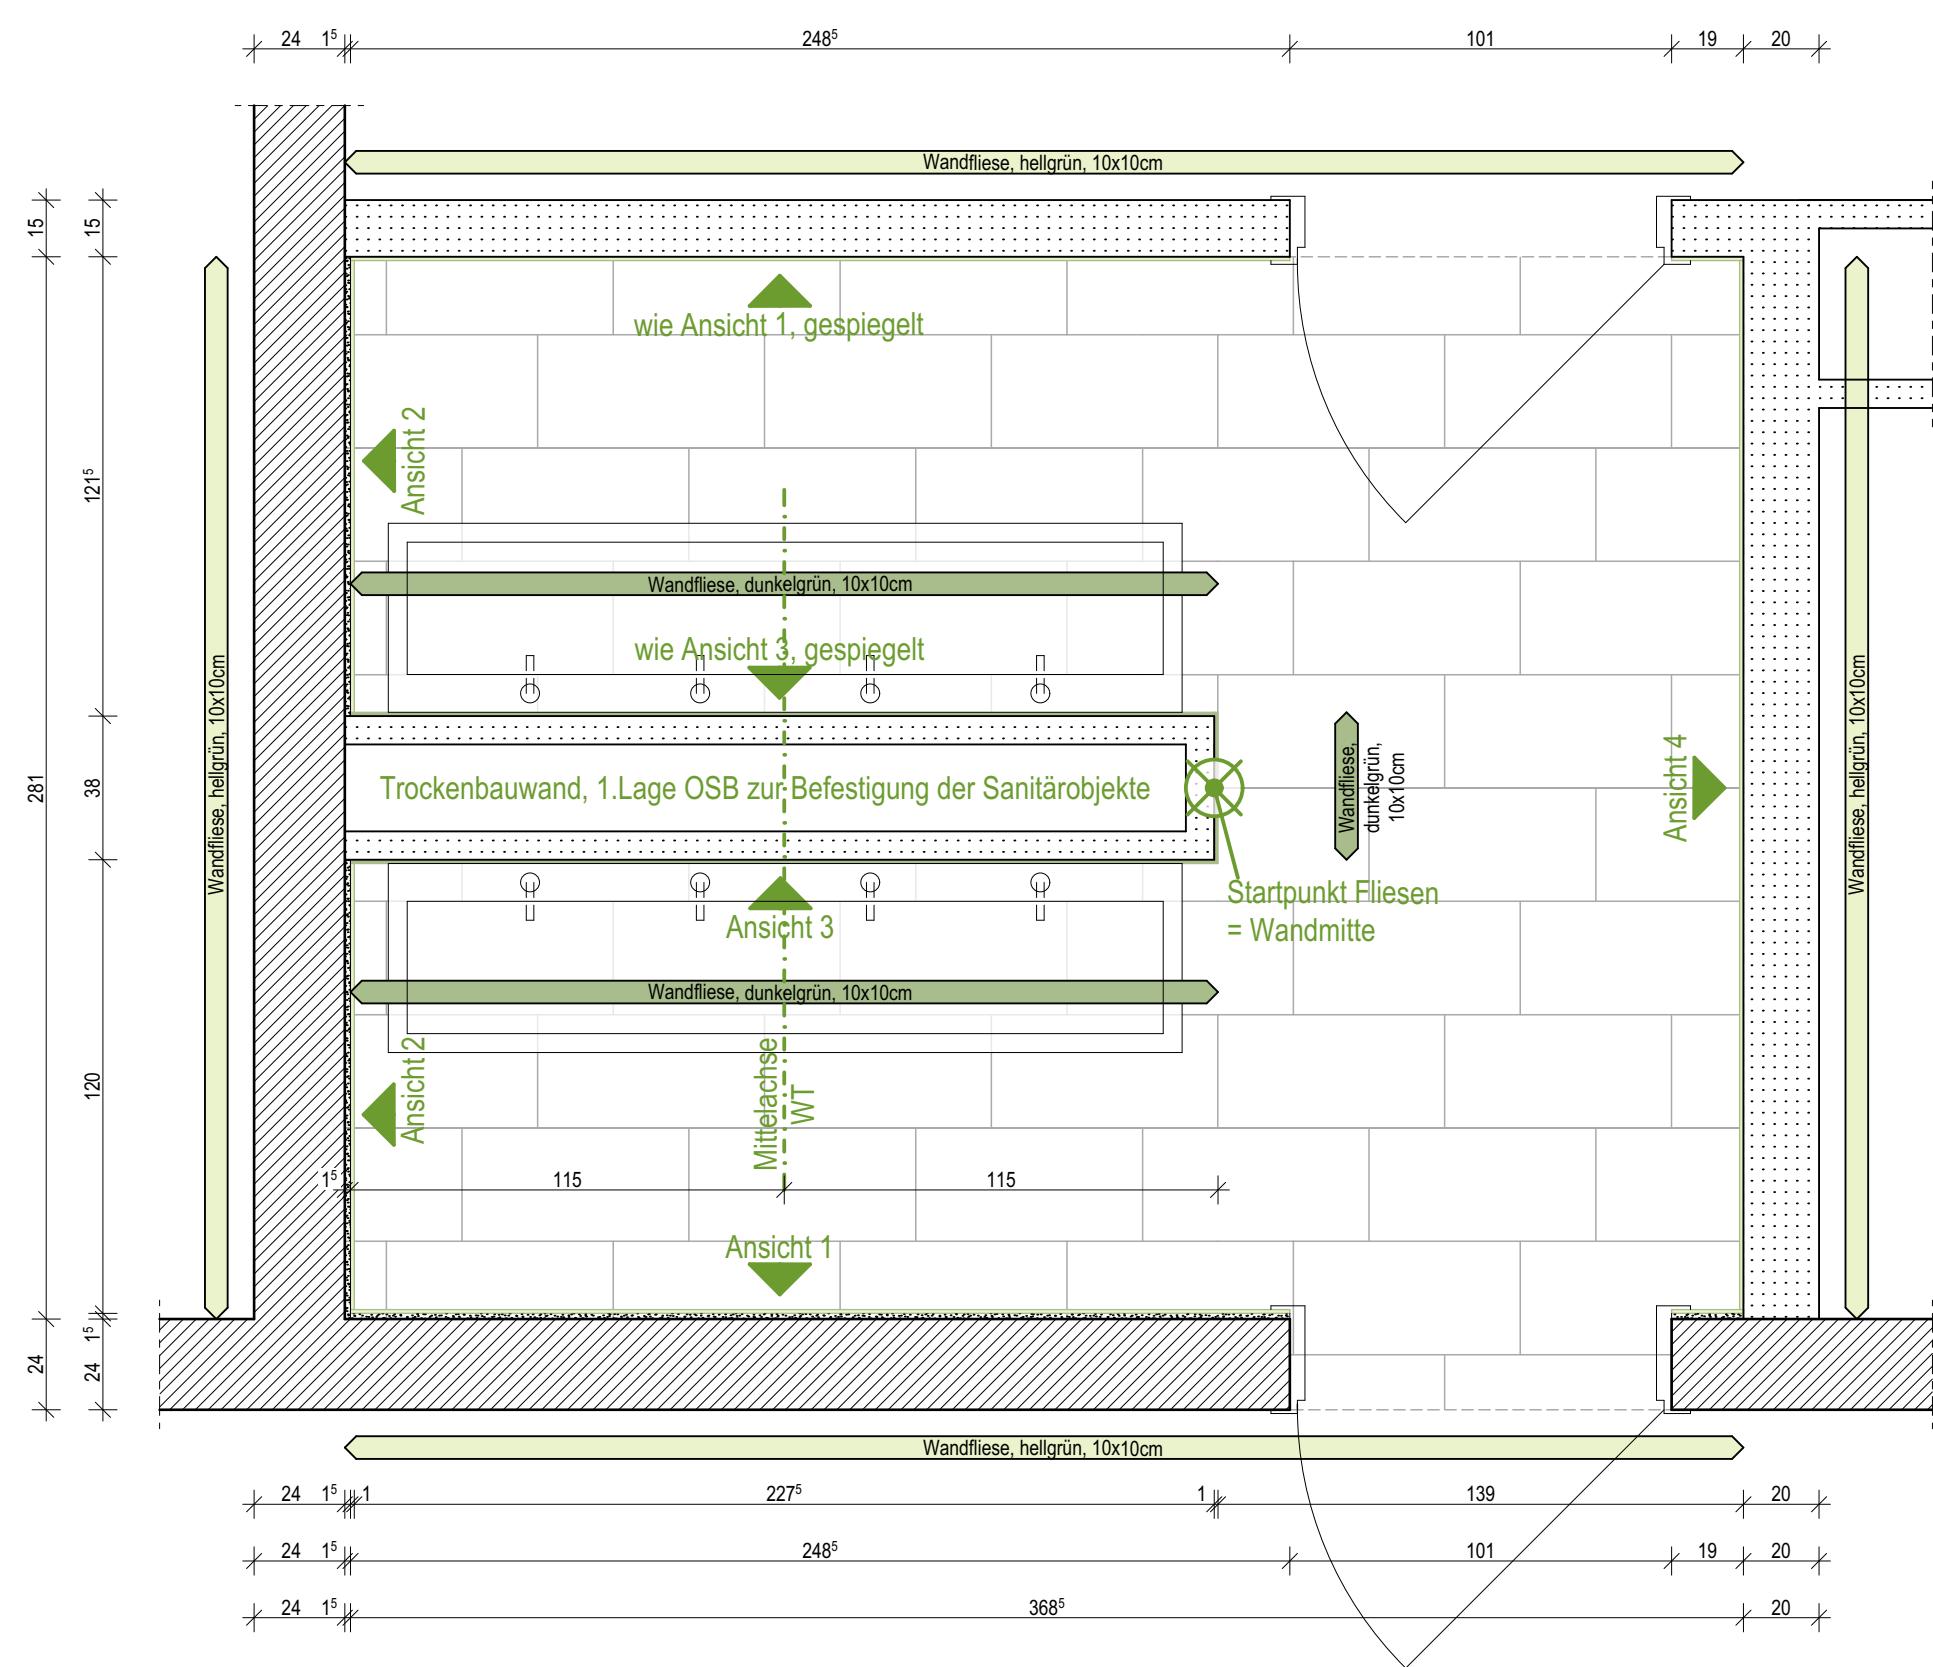

Ansicht 1

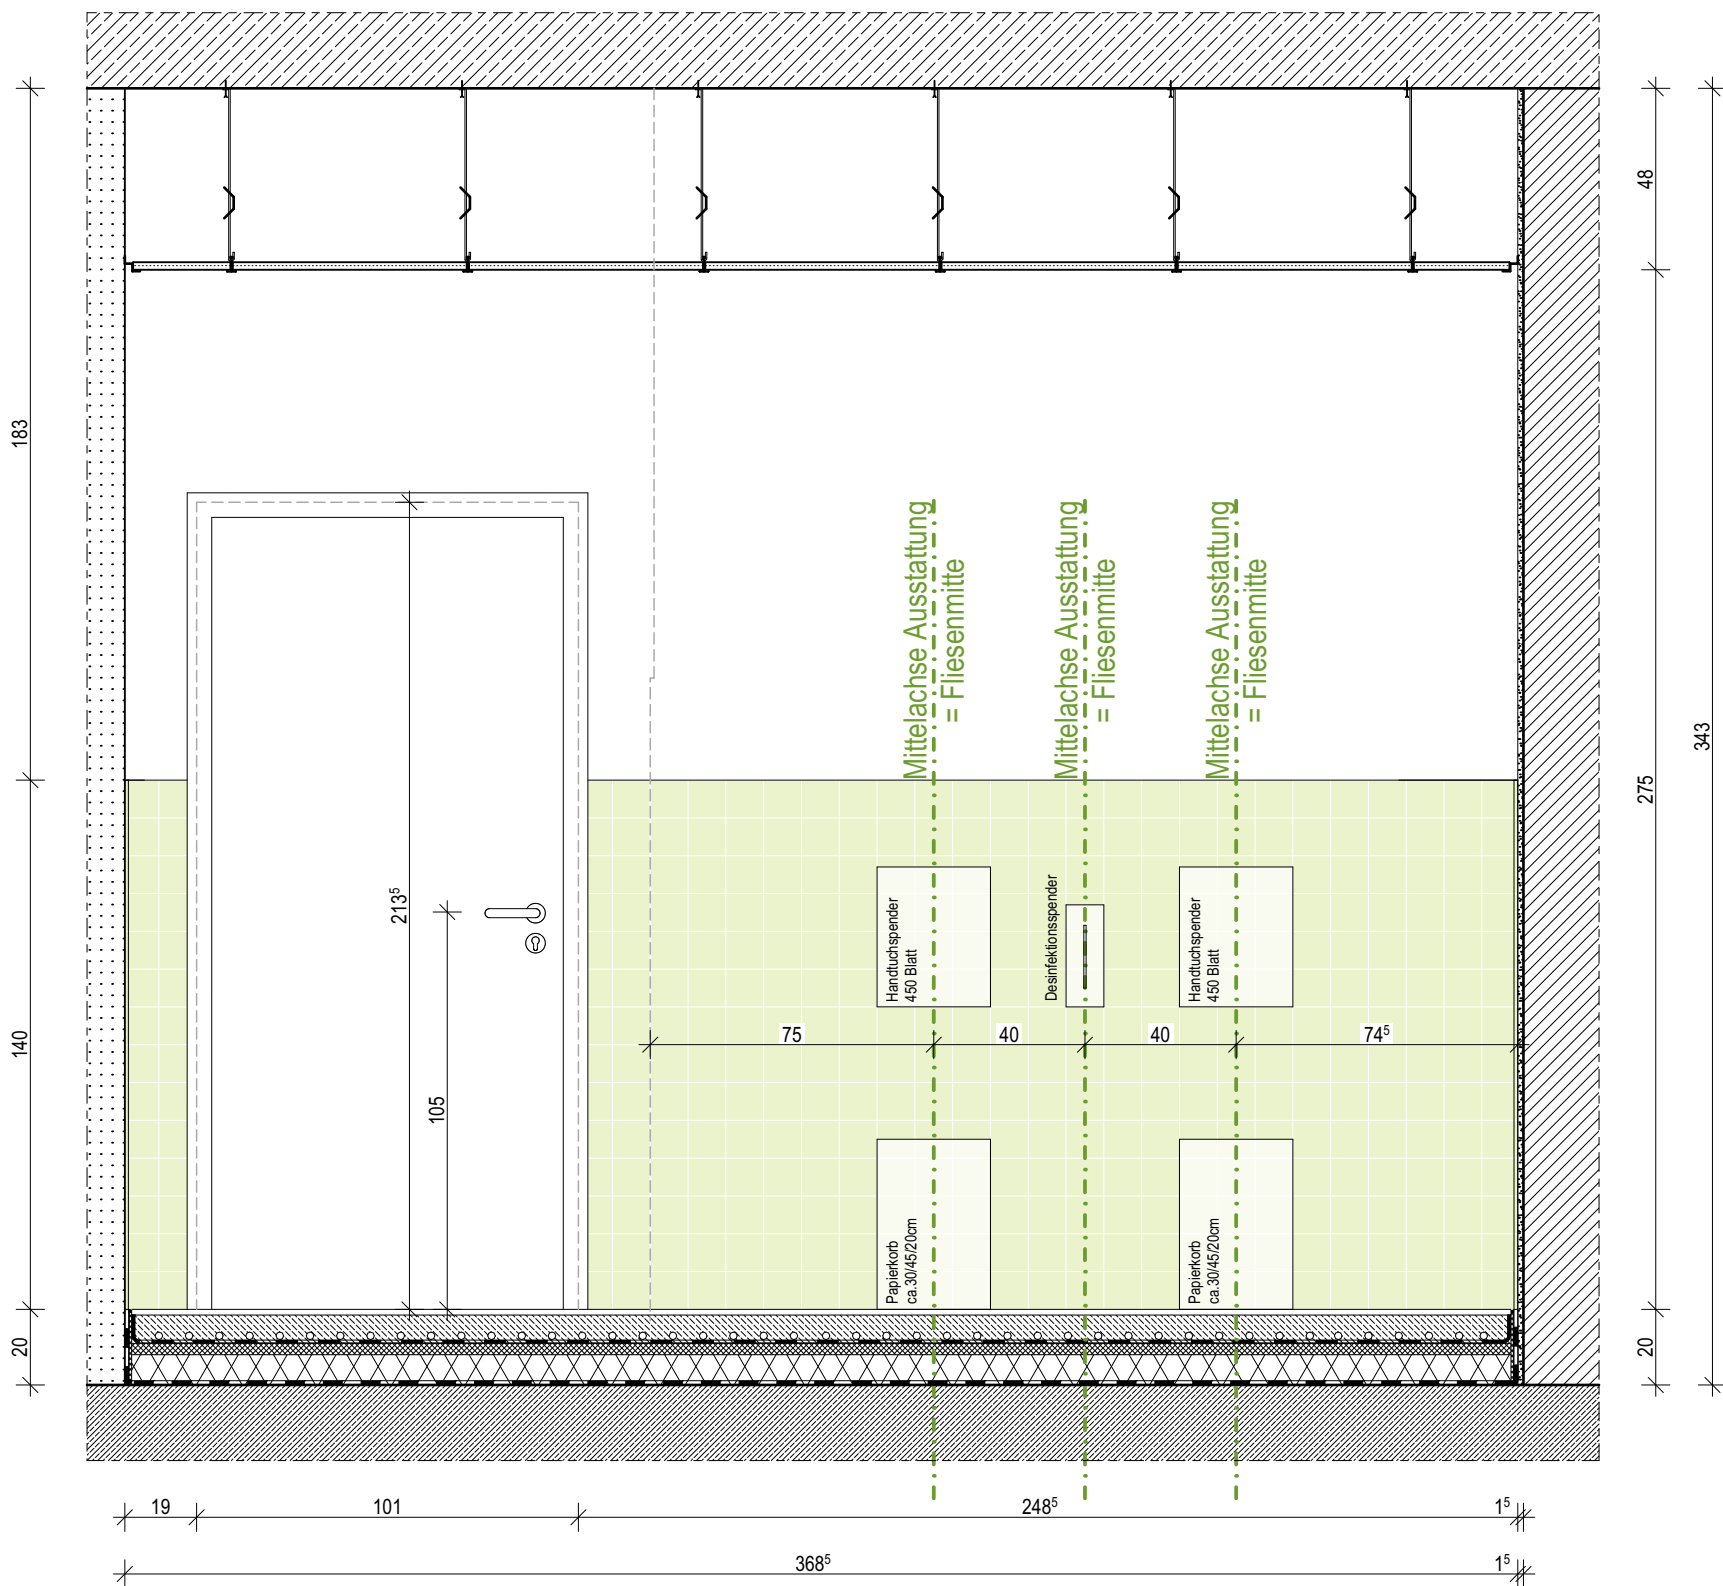

Ansicht 2

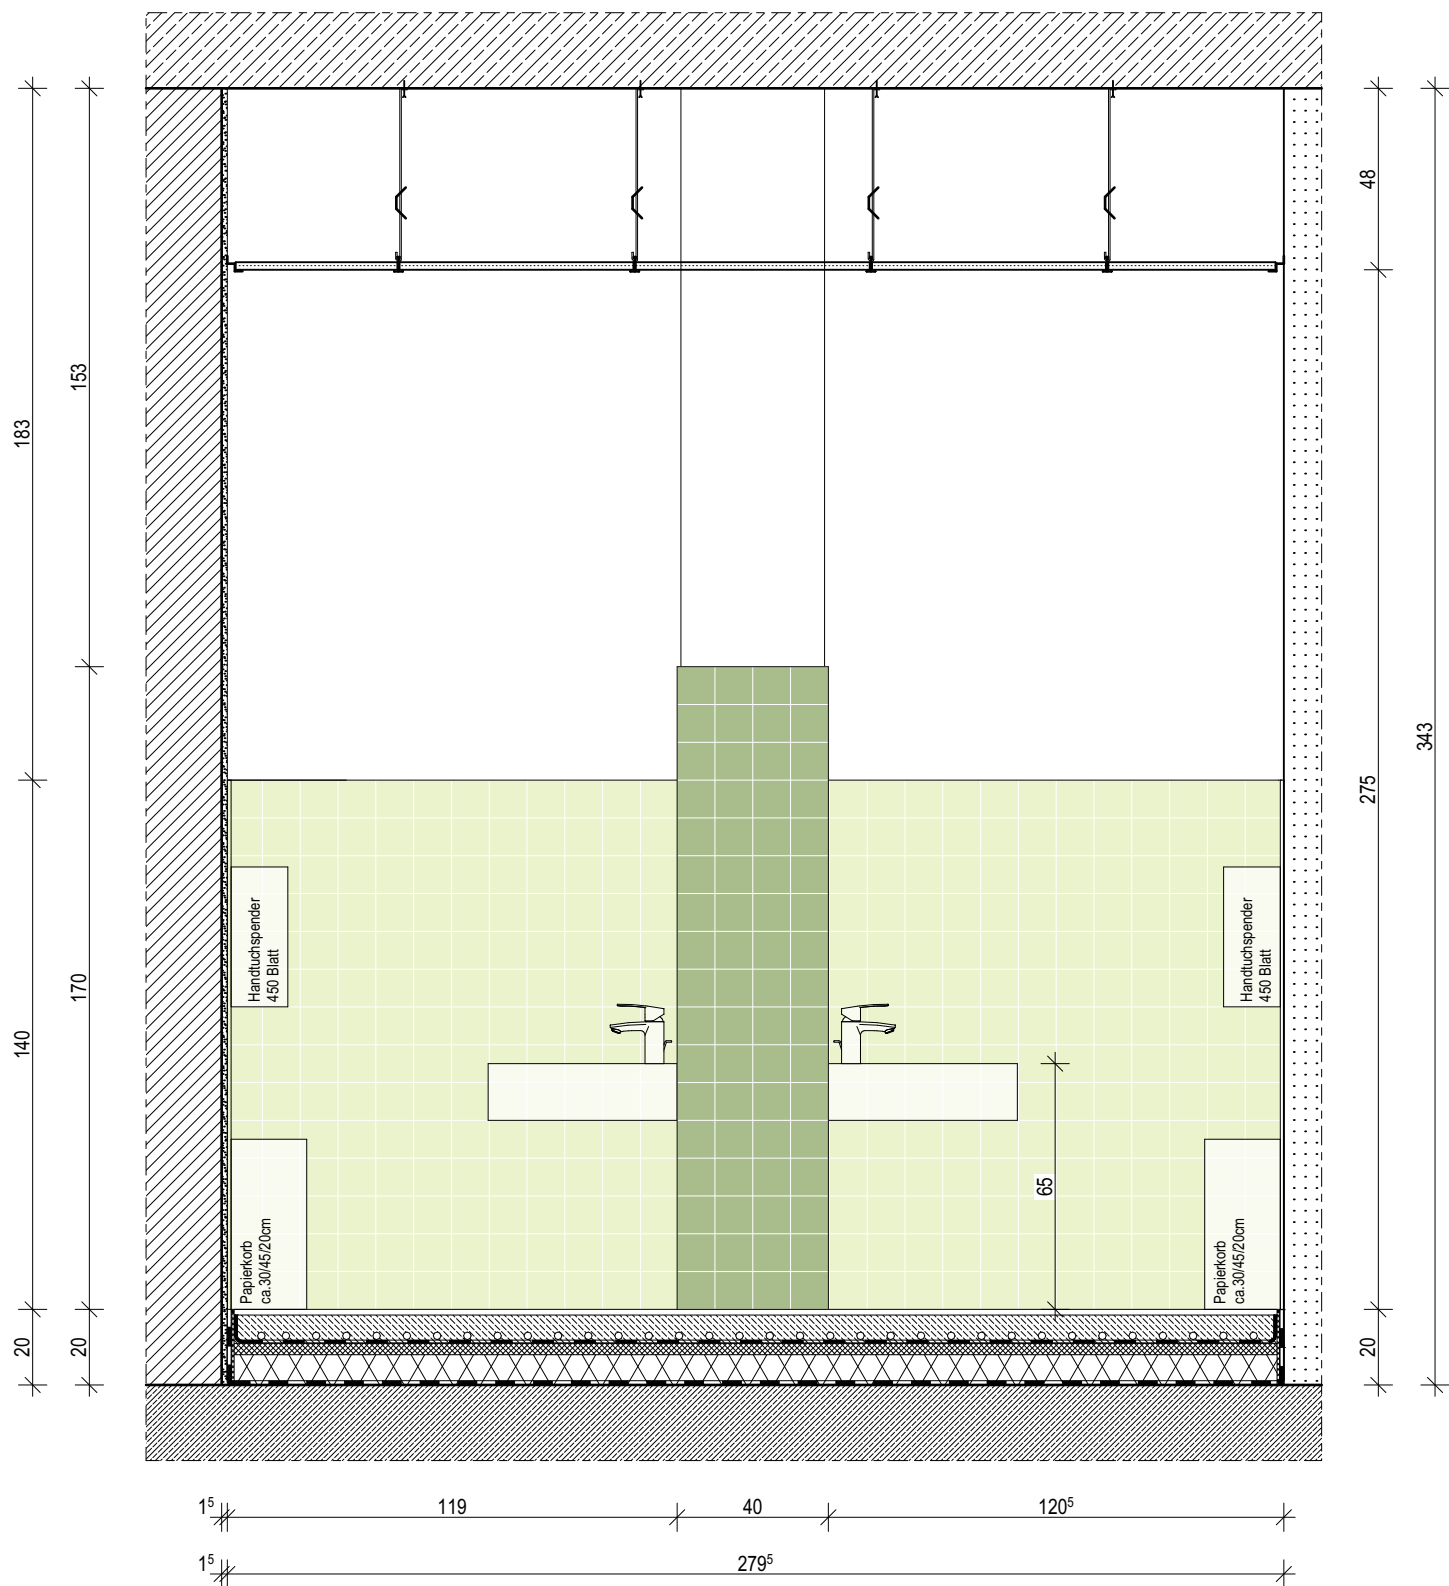

Fliesen

- Bodenfliese**
Keramos - Flakestone, hellgrüne (o.glw.)
Format: 60x30cm
- Sockelfliese**
Keramos - Flakestone, hellgrüne (o.glw.)
Format: 60x6,5cm
- Wandfliese**
Villeroy & Boch - Pro Architectura 3.0, forest green (o.glw.)
Format: 10x10cm
- Wandfliese**
Villeroy & Boch - Pro Architectura 3.0, whispering green (o.glw.)
Format: 10x10cm
- Wandfliese**
Villeroy & Boch - Pro Architectura 3.0, ocean blue (o.glw.)
Format: 10x10cm
- Wandfliese**
Villeroy & Boch - Pro Architectura 3.0, sky blue (o.glw.)
Format: 10x10cm

Ausstattung gem. TGA-Planung
in den Plänen als schematische Darstellung

11.1

Index	Bemerkung / Änderung	Datum	gez.
	AFU Erstausgabe		
A			
B			
C			
D			
E			

Alle Maße sind vor Ort eigenverantwortlich zu prüfen!
Höhenbezug:
Baunull: ±0,00 OKF = +72,95m DHHN92

Ausführung, Materialien und Produkte gem. Leistungsverzeichnis. Bei Abweichungen zwischen LV und Detailzeichnung ist die Bauleitung vor der Ausführung zu informieren.
Alle Maße sind am Bau durch den AN eigenverantwortlich zu prüfen. Bei Unstimmigkeiten ist die Bauleitung vor der Ausführung zu informieren! Gültigkeit nur in Verbindung mit den Unterlagen der Fachpläne!
Auflagen aus der Baugenehmigung und der Statik sind zu beachten!
Definition der Bauteile sowie der Wandoberflächen/-beläge lt. Aufbauteile, Übersicht Wandbeläge und Raumstempel in der Grundrissen.

BAUHERR
Landeshauptstadt Schwerin
vertreten durch: Zentrales Gebäudemanagement
Eigenbetrieb der Landeshauptstadt Schwerin
Friesenstraße 29, 19059 Schwerin

PLANVERFASSTER
butter architects GmbH
Buchbinderstraße 2
18055 Rostock
Telefon: +49 381 12888120
Fax: +49 381 12888129
E-Mail: mail@butter-architekten.com


LIEGENSCHAFT (NR / BEZEICHNUNG)
P2401
Hort "Future Kids"
Mueßer Berg, Schwerin
Eulerstraße 3, 19063 Schwerin

PLANSTAND
AUSFÜHRUNGSUNTERLAGE (AFU)
DETAILPLANUNG
Stand Erstausgabe: 16.03.2026


PLANNHALT
Fliesenspiegel R.0.11 Vorraum WC-Jungen, EG


MAISTAB 1:20 PLANNR 11.1 PLANDATUM 25.06.2026

Ansicht 3

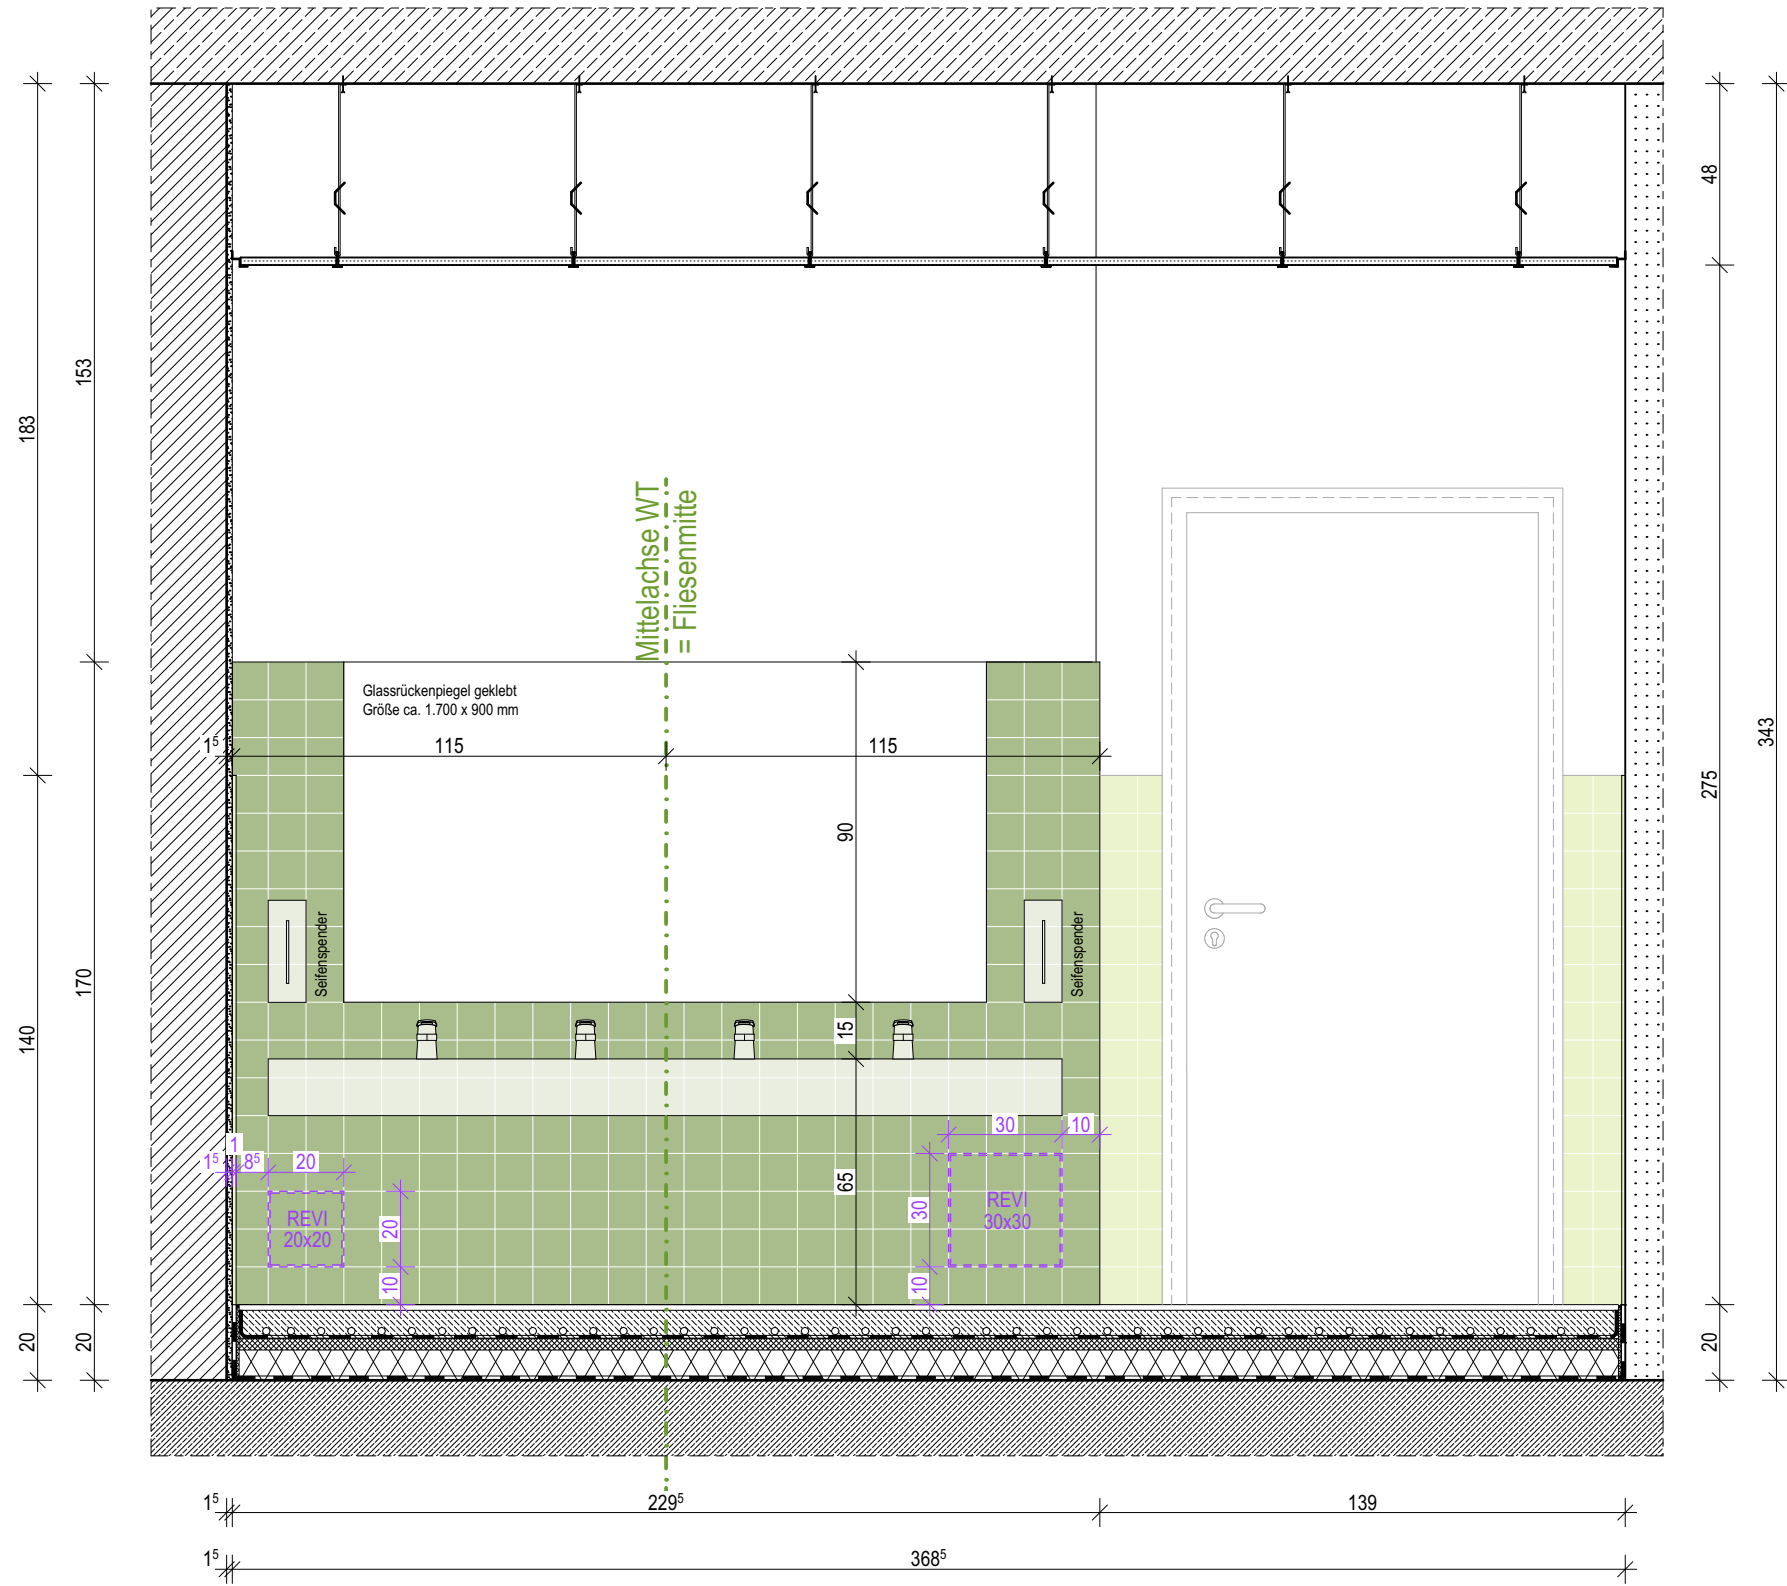


Ansicht 4

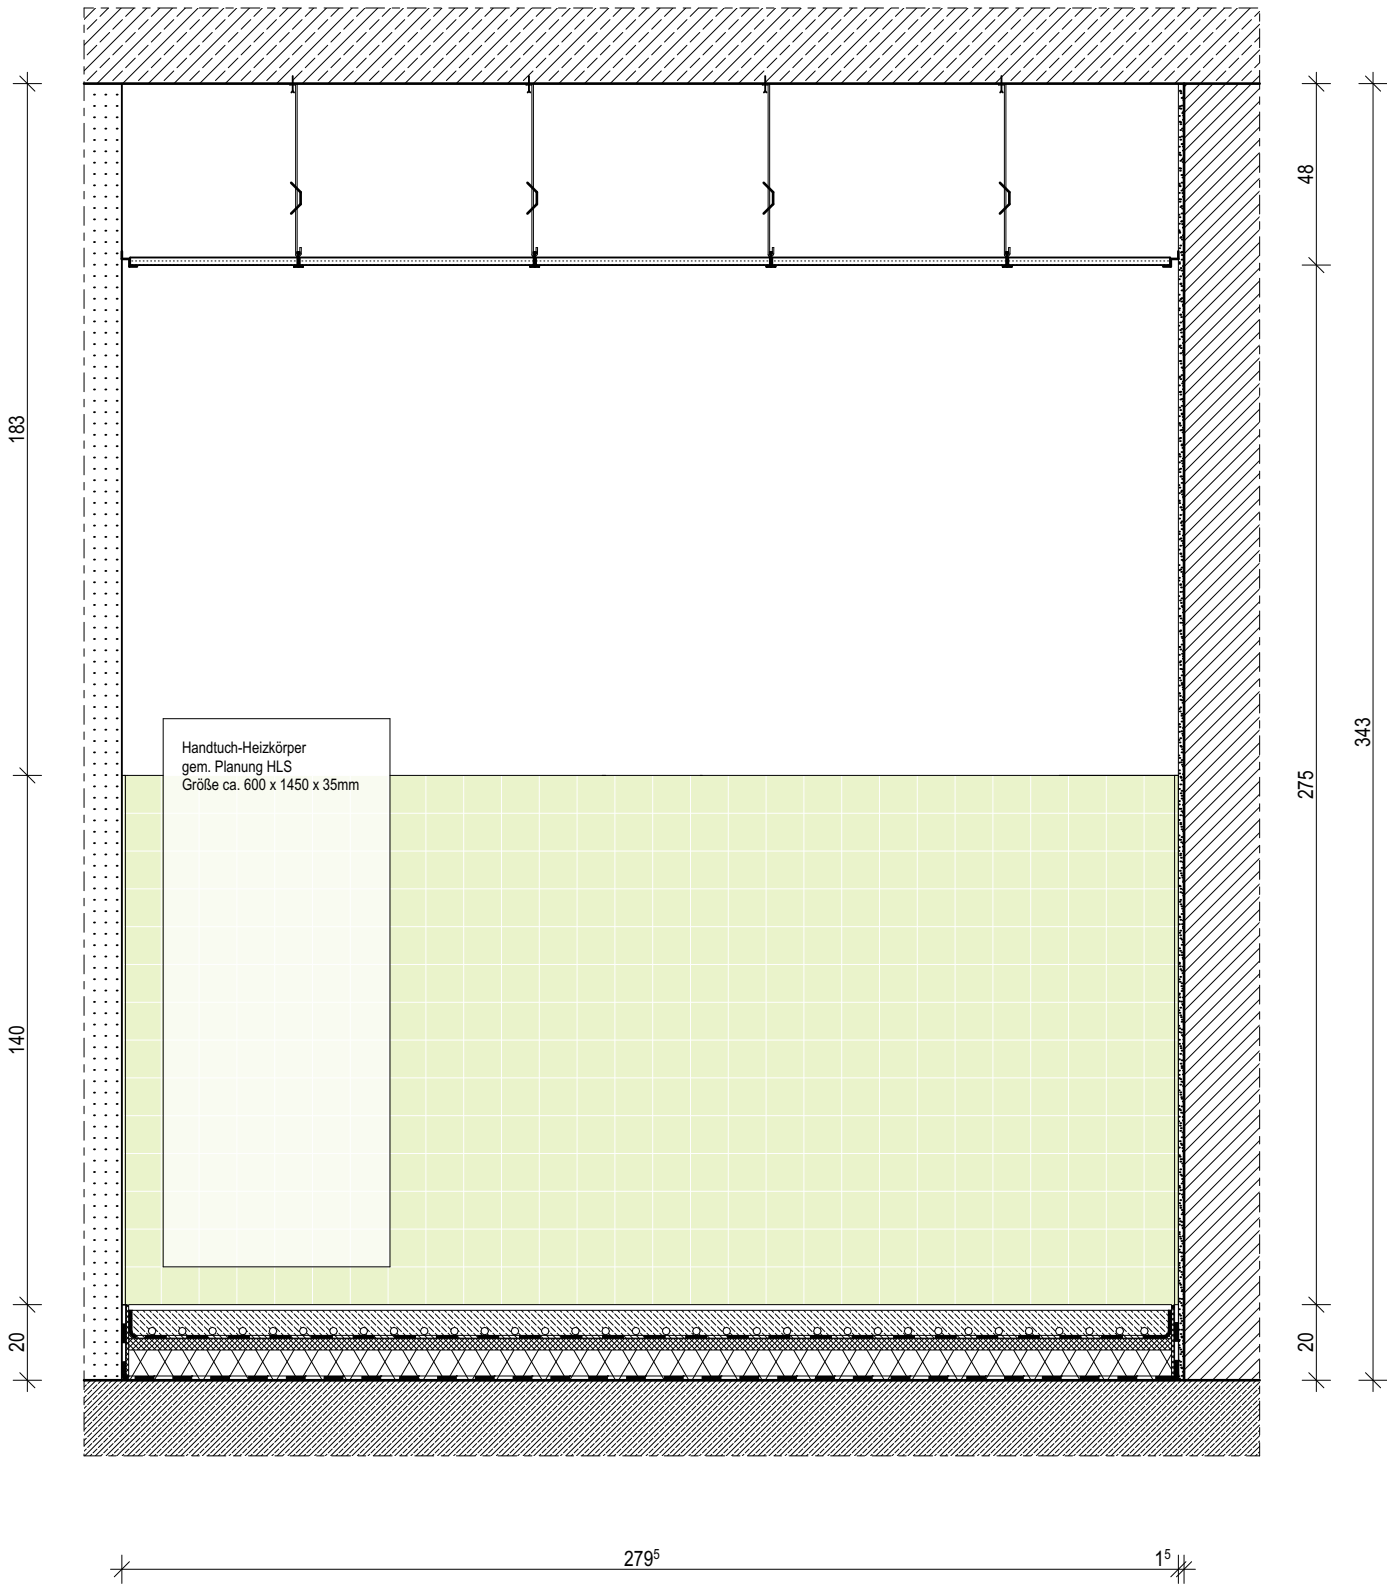

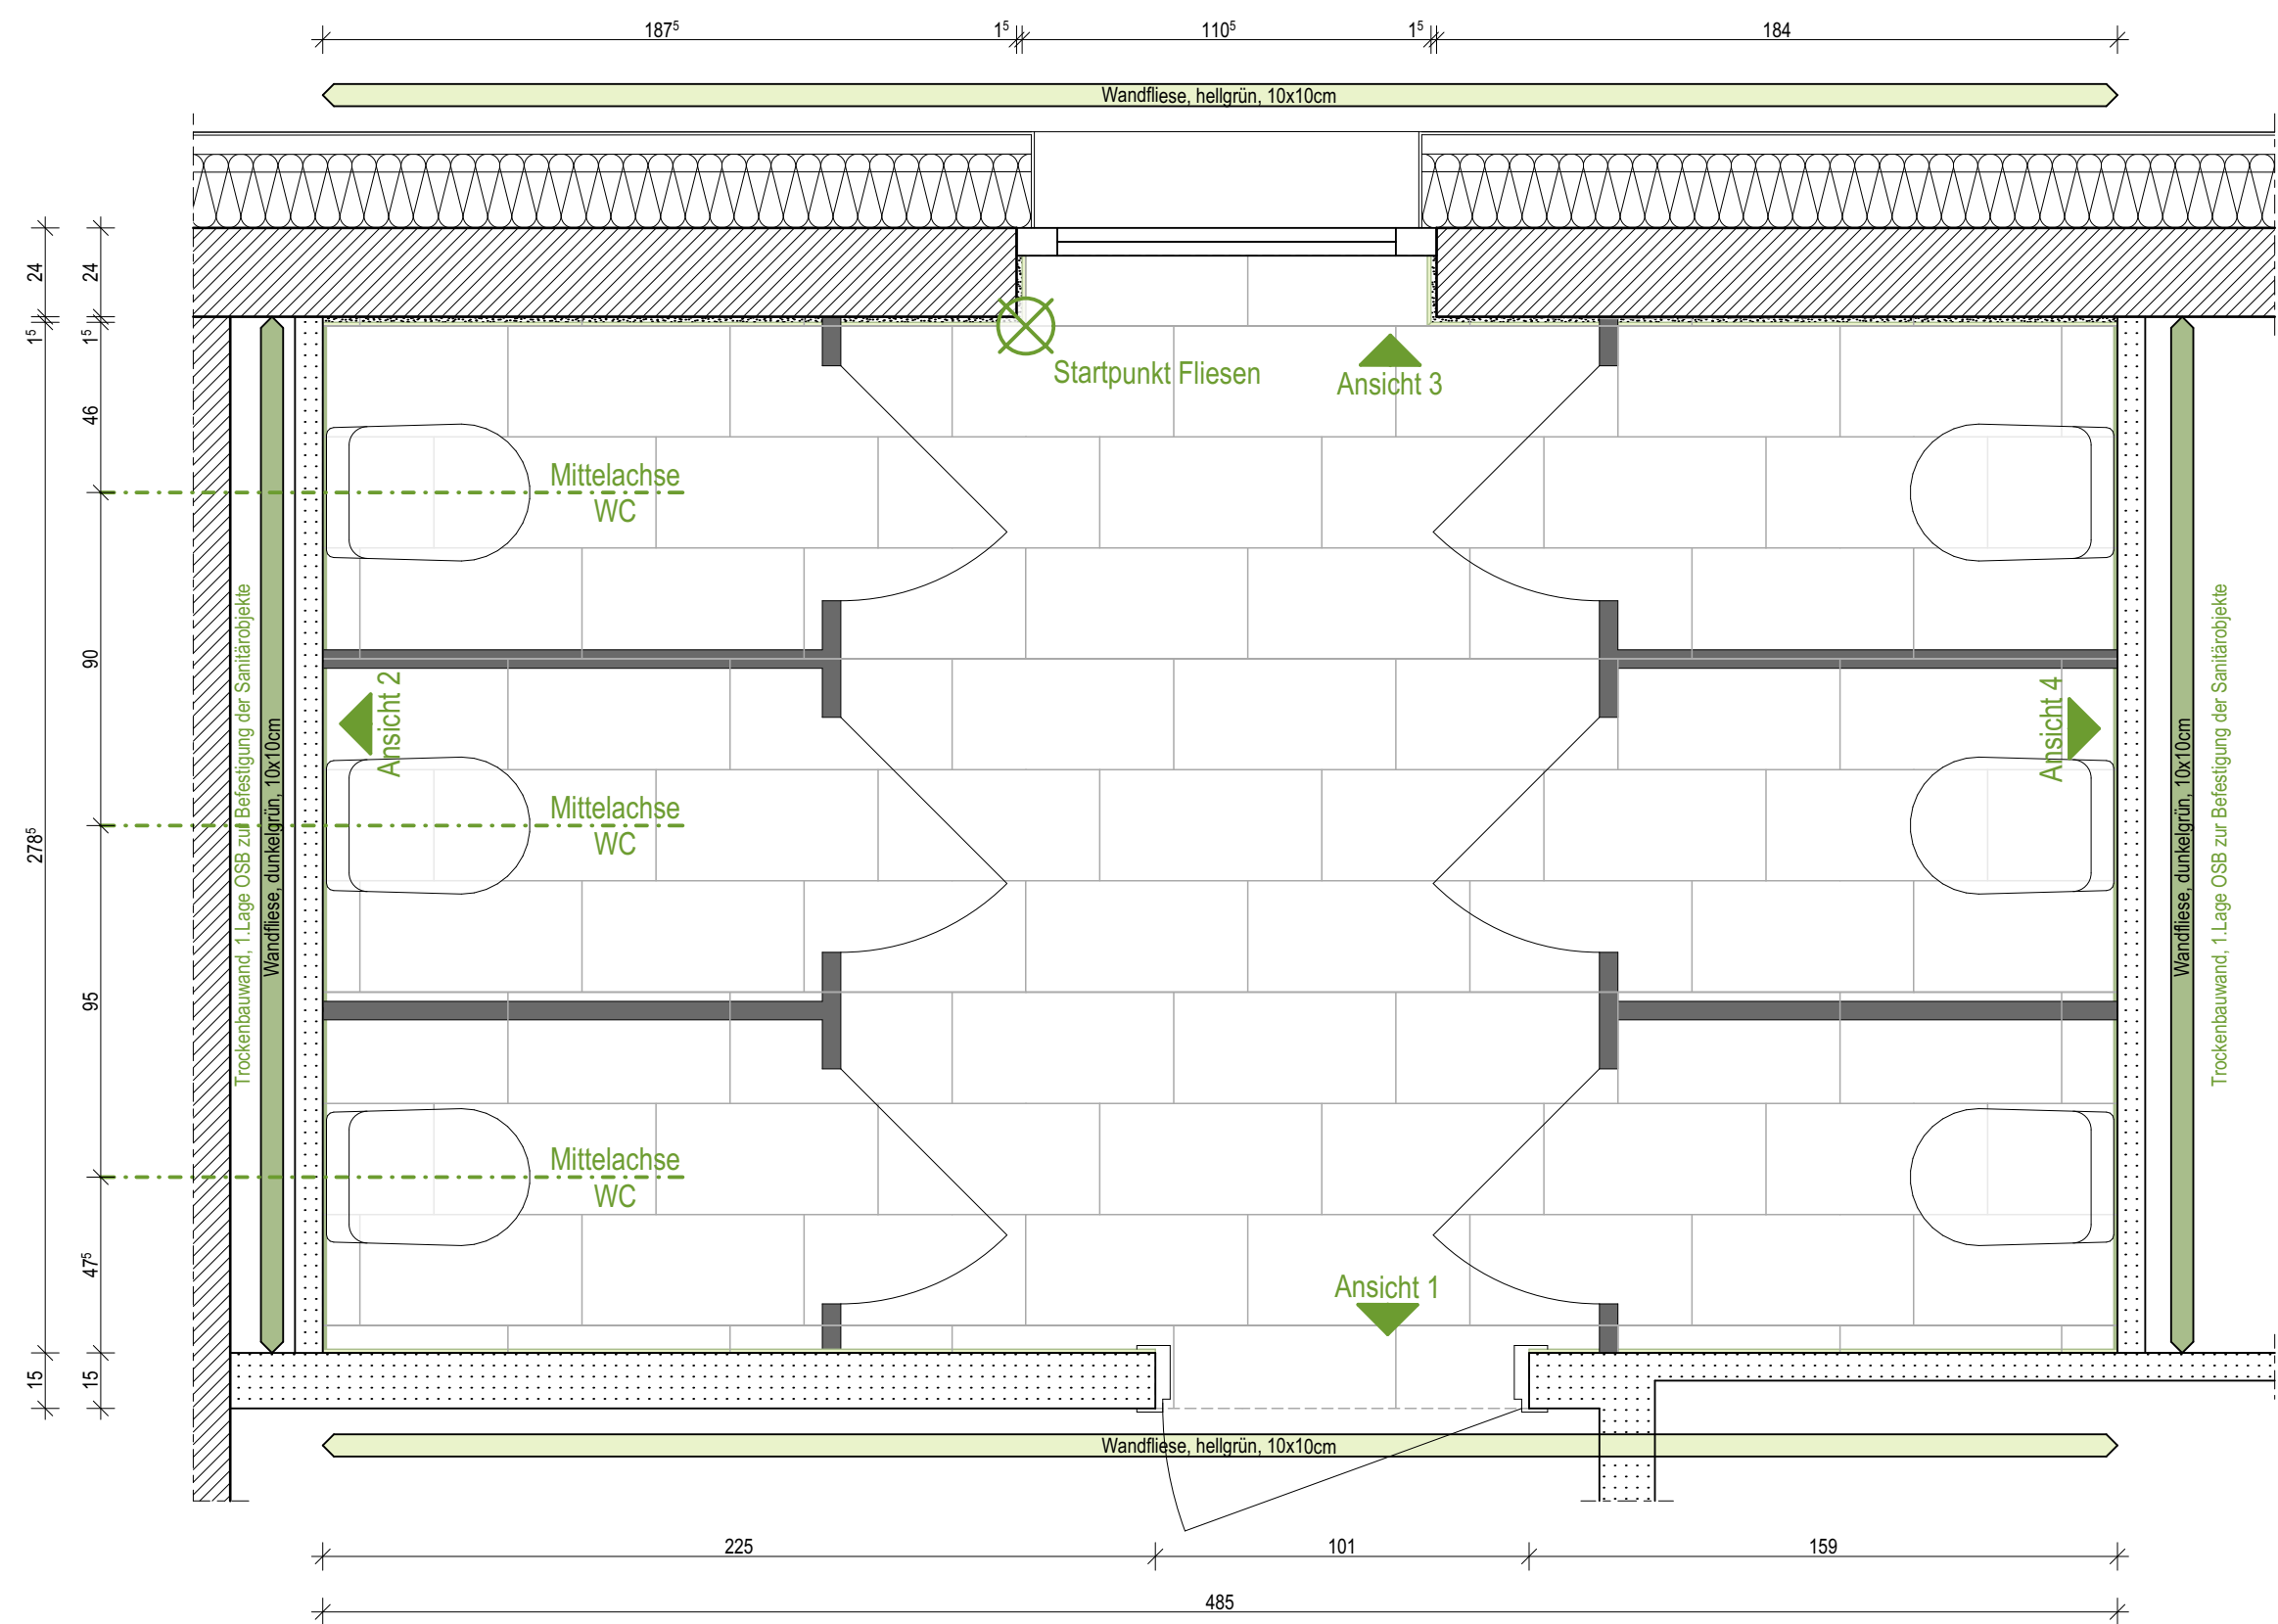

Ansicht 1

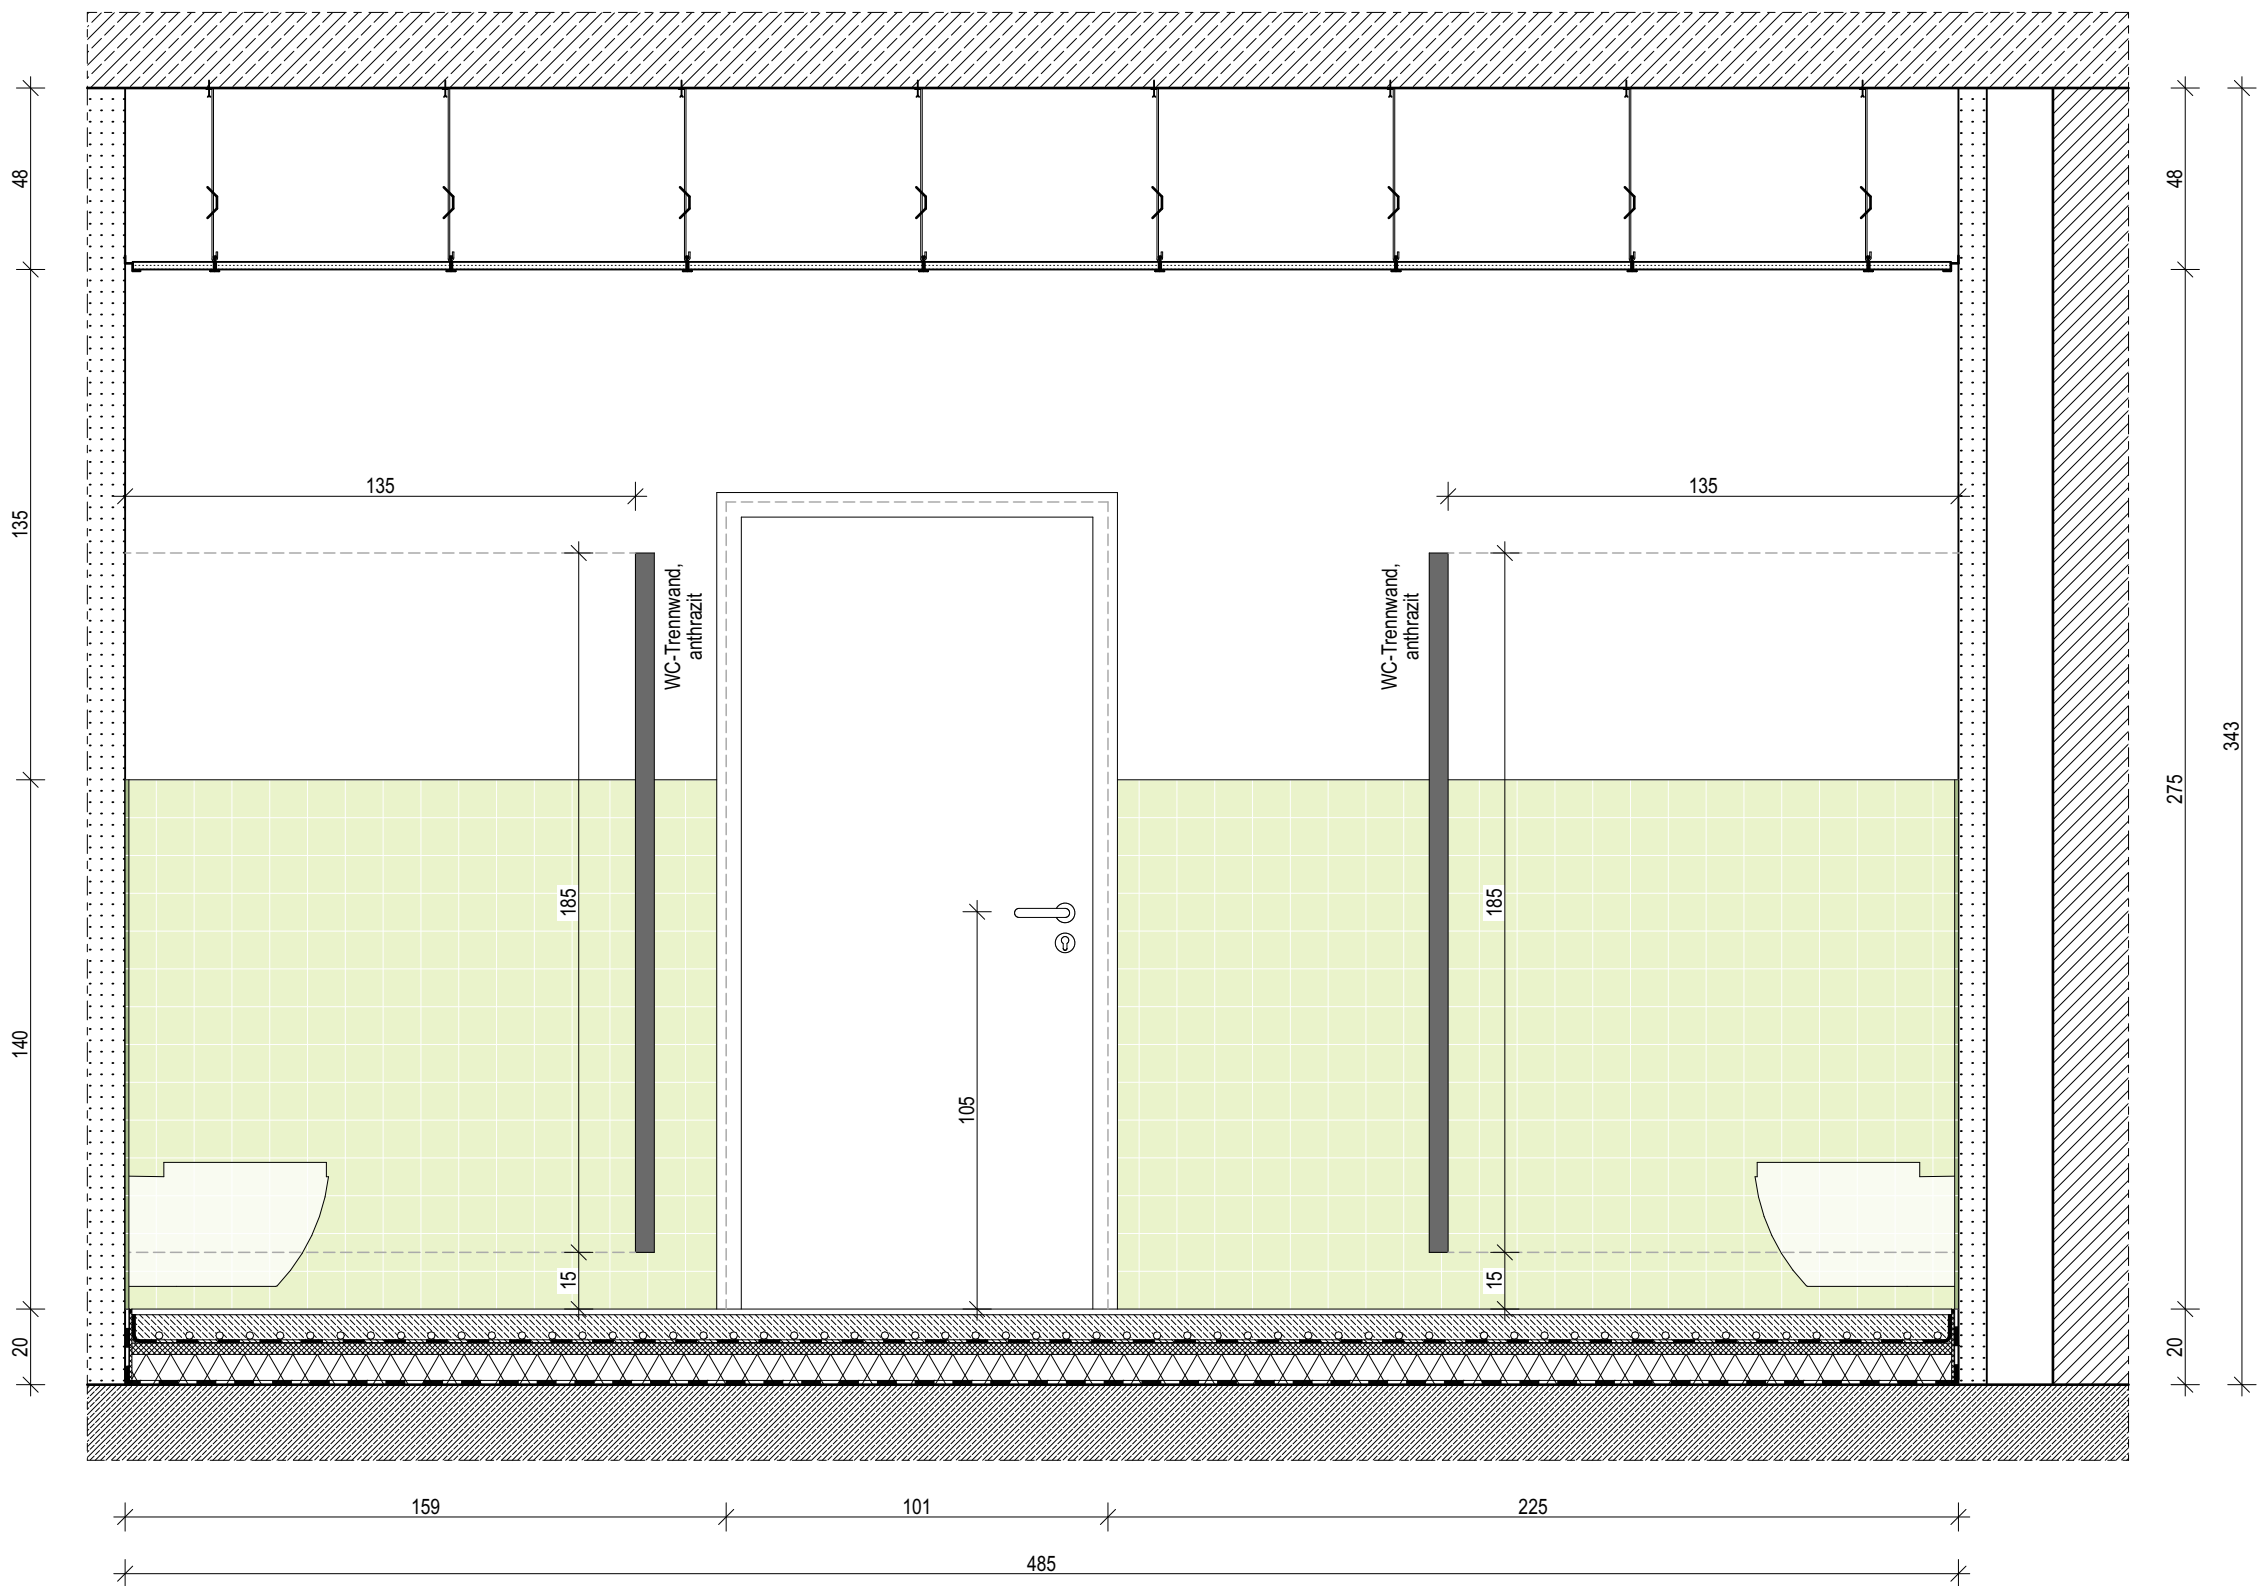


Fliesen


- Bodenfliese**
Keramos - Flakestone, hellgrüne (o.g.w.)
Format: 60x30cm
- Sockelfliese**
Keramos - Flakestone, hellgrüne (o.g.w.)
Format: 60x6,5cm
- Wandfliese**
Villeroy & Boch - Pro Architectura 3.0, forest green (o.g.w.)
Format: 10x10cm
- Wandfliese**
Villeroy & Boch - Pro Architectura 3.0, whispering green (o.g.w.)
Format: 10x10cm
- Wandfliese**
Villeroy & Boch - Pro Architectura 3.0, ocean blue (o.g.w.)
Format: 10x10cm
- Wandfliese**
Villeroy & Boch - Pro Architectura 3.0, sky blue (o.g.w.)
Format: 10x10cm

Ausstattung gem. TGA-Planung
in den Plänen als schematische Darstellung


Ansicht 2

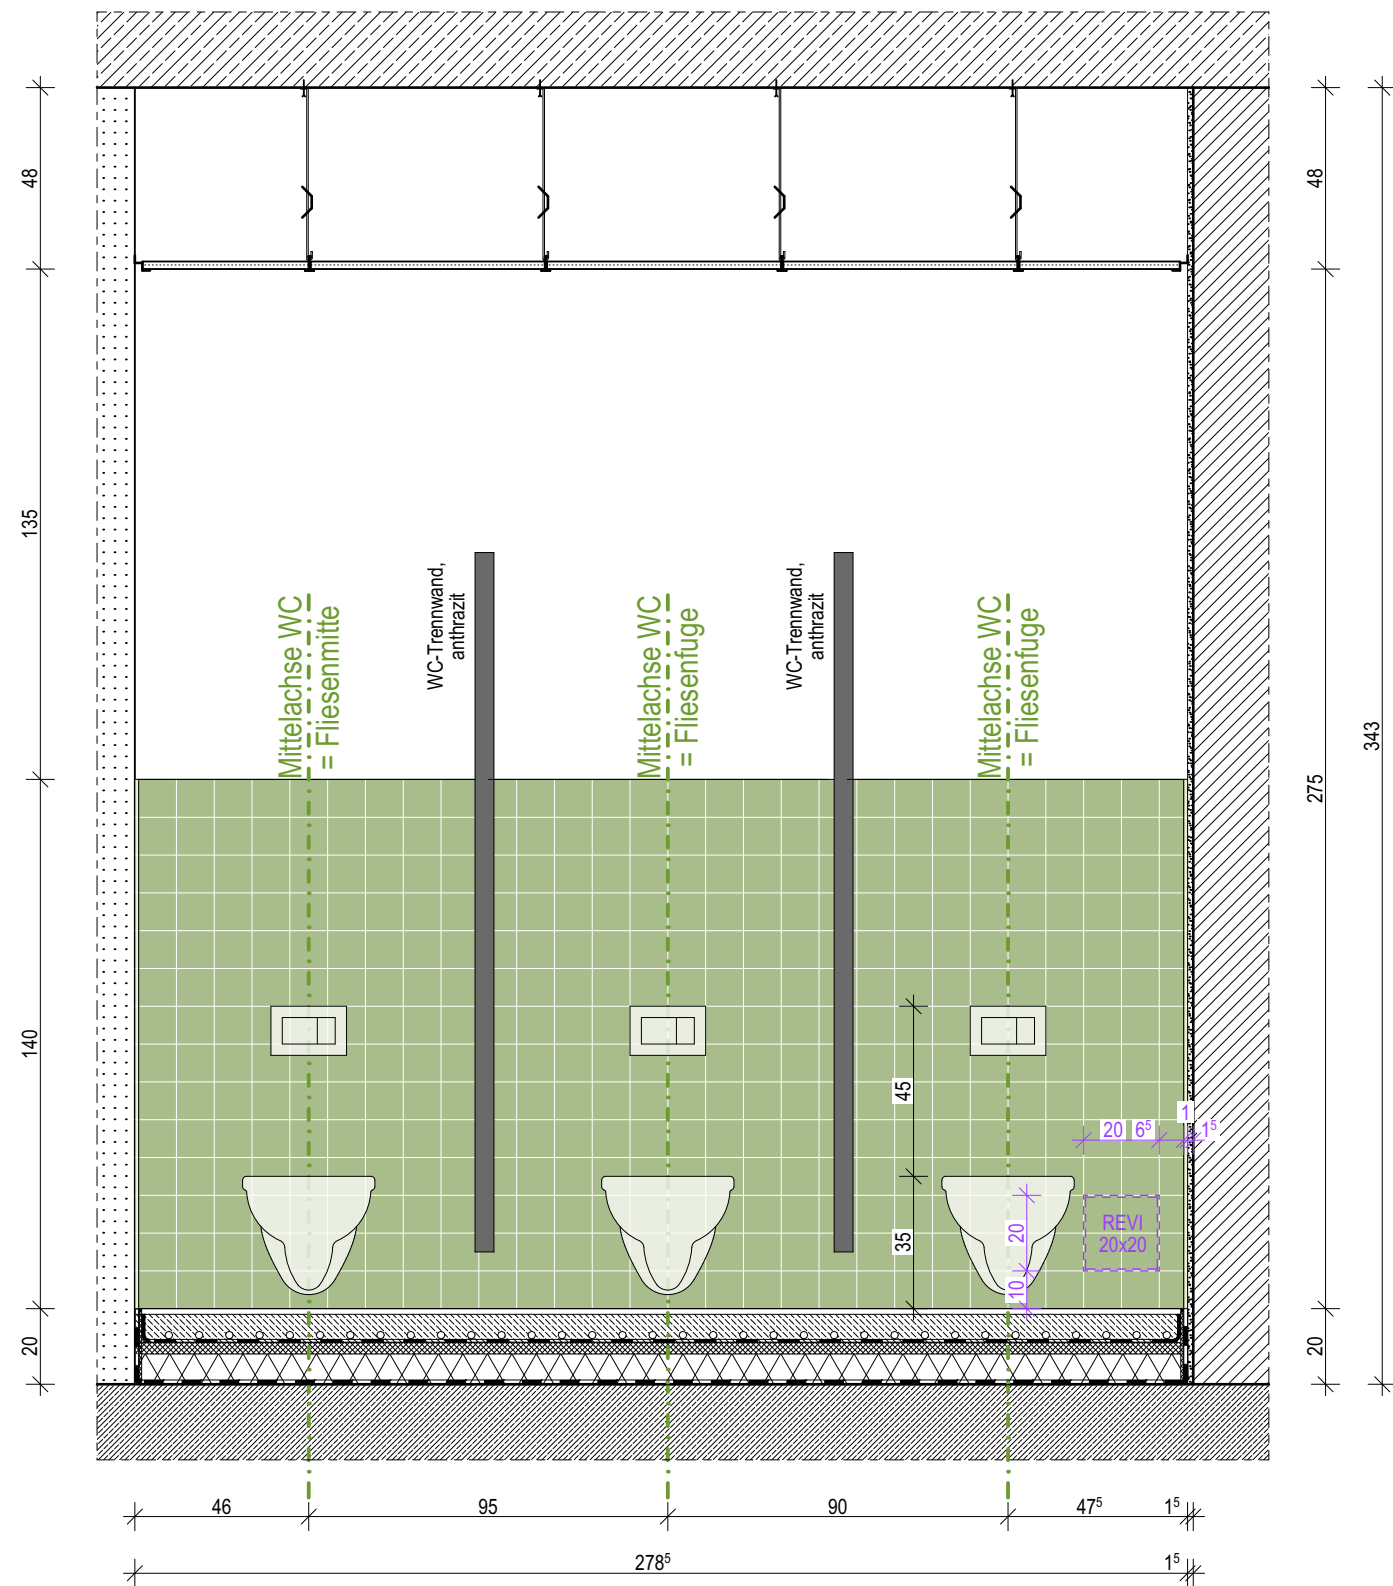

Ansicht 3

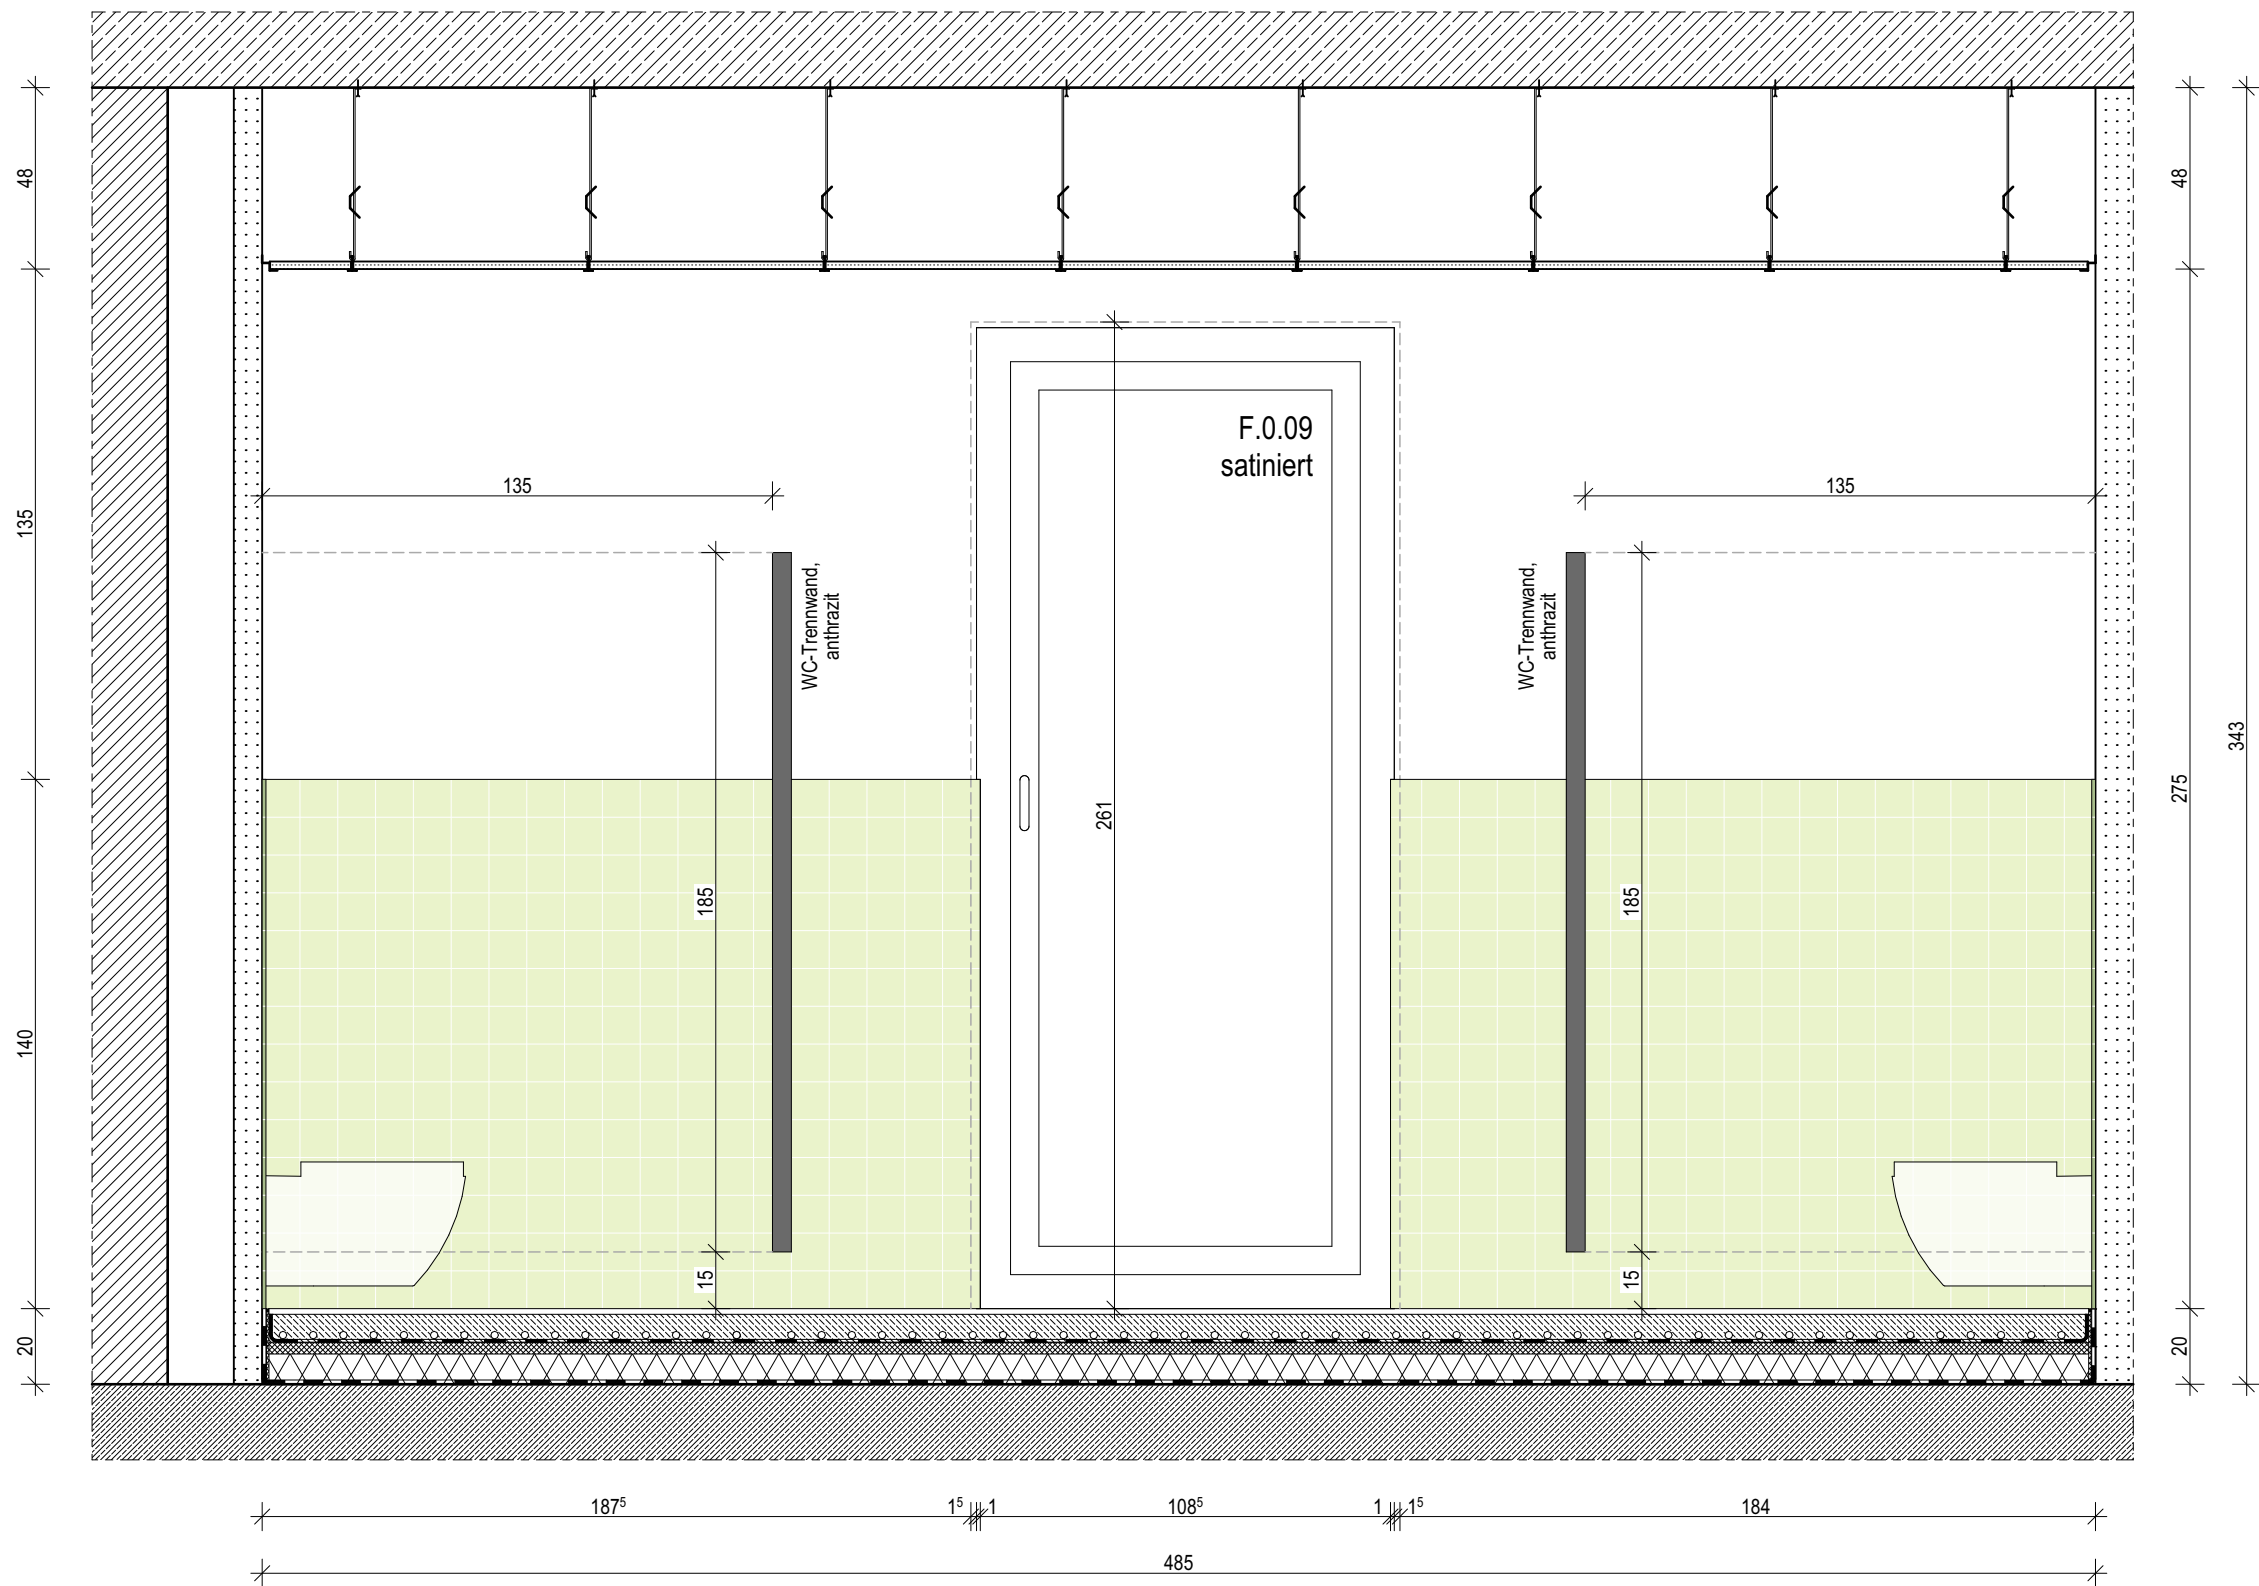

Ansicht 4

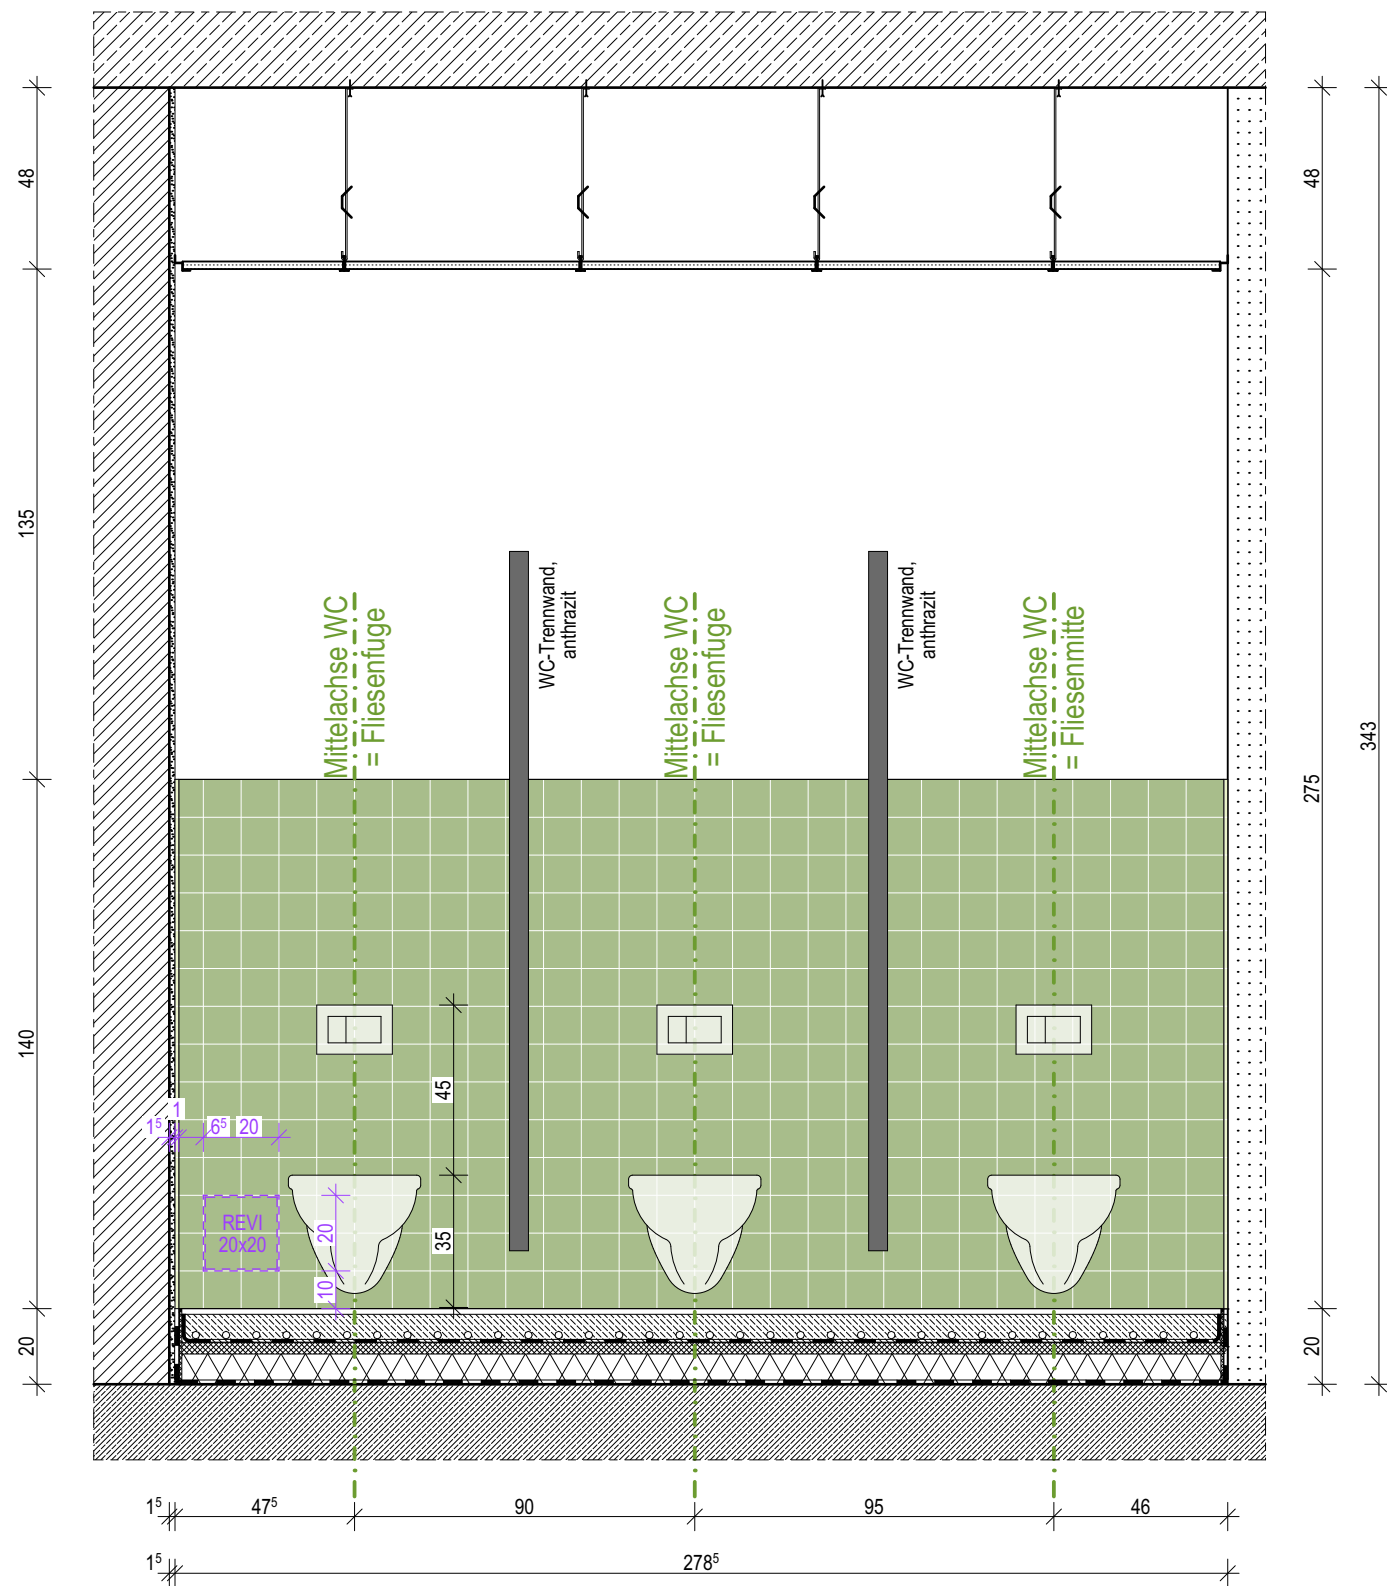

11.2

Index	Bemerkung / Änderung	Datum	gez.
	AFU Erstausgabe		
A			
B			
C			
D			
E			

Alle Maße sind vor Ort eigenverantwortlich zu prüfen!
Höhenbezug:
Baunull: ±0,00 OKF = +72,95m DHHN92

Ausführung, Materialien und Produkte gem. Leistungsverzeichnis. Bei Abweichungen zwischen LV und Detailzeichnung ist die Bauleitung vor der Ausführung zu informieren.
Alle Maße sind am Bau durch den AN eigenverantwortlich zu prüfen. Bei Unstimmigkeiten ist die Bauleitung vor der Ausführung zu informieren! Gültigkeit nur in Verbindung mit den Unterlagen der Fachplanung!
Auflagen aus der Baugenehmigung und der Statik sind zu beachten!

Definition der Bauteile sowie der Wandoberflächen/-beläge lt. Aufbauhinweise, Übersicht Wandbeläge und Raumstempel in der Grundrisse.

BAUHERR
Landeshauptstadt Schwerin
vertreten durch: Zentrales Gebäudemanagement
Eigenbetrieb der Landeshauptstadt Schwerin
Friesenstraße 29, 19059 Schwerin

PLANVERFASSER
butter architects GmbH
form follows green
Buchbinderstraße 2
18055 Rostock
Telefon: +49 381 12888120
Fax: +49 381 12888129
E-Mail: mail@butter-architekten.com

LIEGENSCHAFT (NR. / BEZEICHNUNG)
P2401
Hort "Future Kids"
Mueßer Berg, Schwerin
Eulerstraße 3, 19063 Schwerin


PLANSTAND
AUSFÜHRUNGSUNTERLAGE (AFU)
DETAILPLANUNG
Stand Erstausgabe: 16.03.2026

PLANNHALT
Fliesenspiegel R.0.12 WC-Jungen, EG
MAISTAB 1:20
PLANNR 11.2
PLANDATUM 25.06.2026



- Ausstattung gem. TGA-Planung
in den Plänen als schematische Darstellung


Ansicht 4

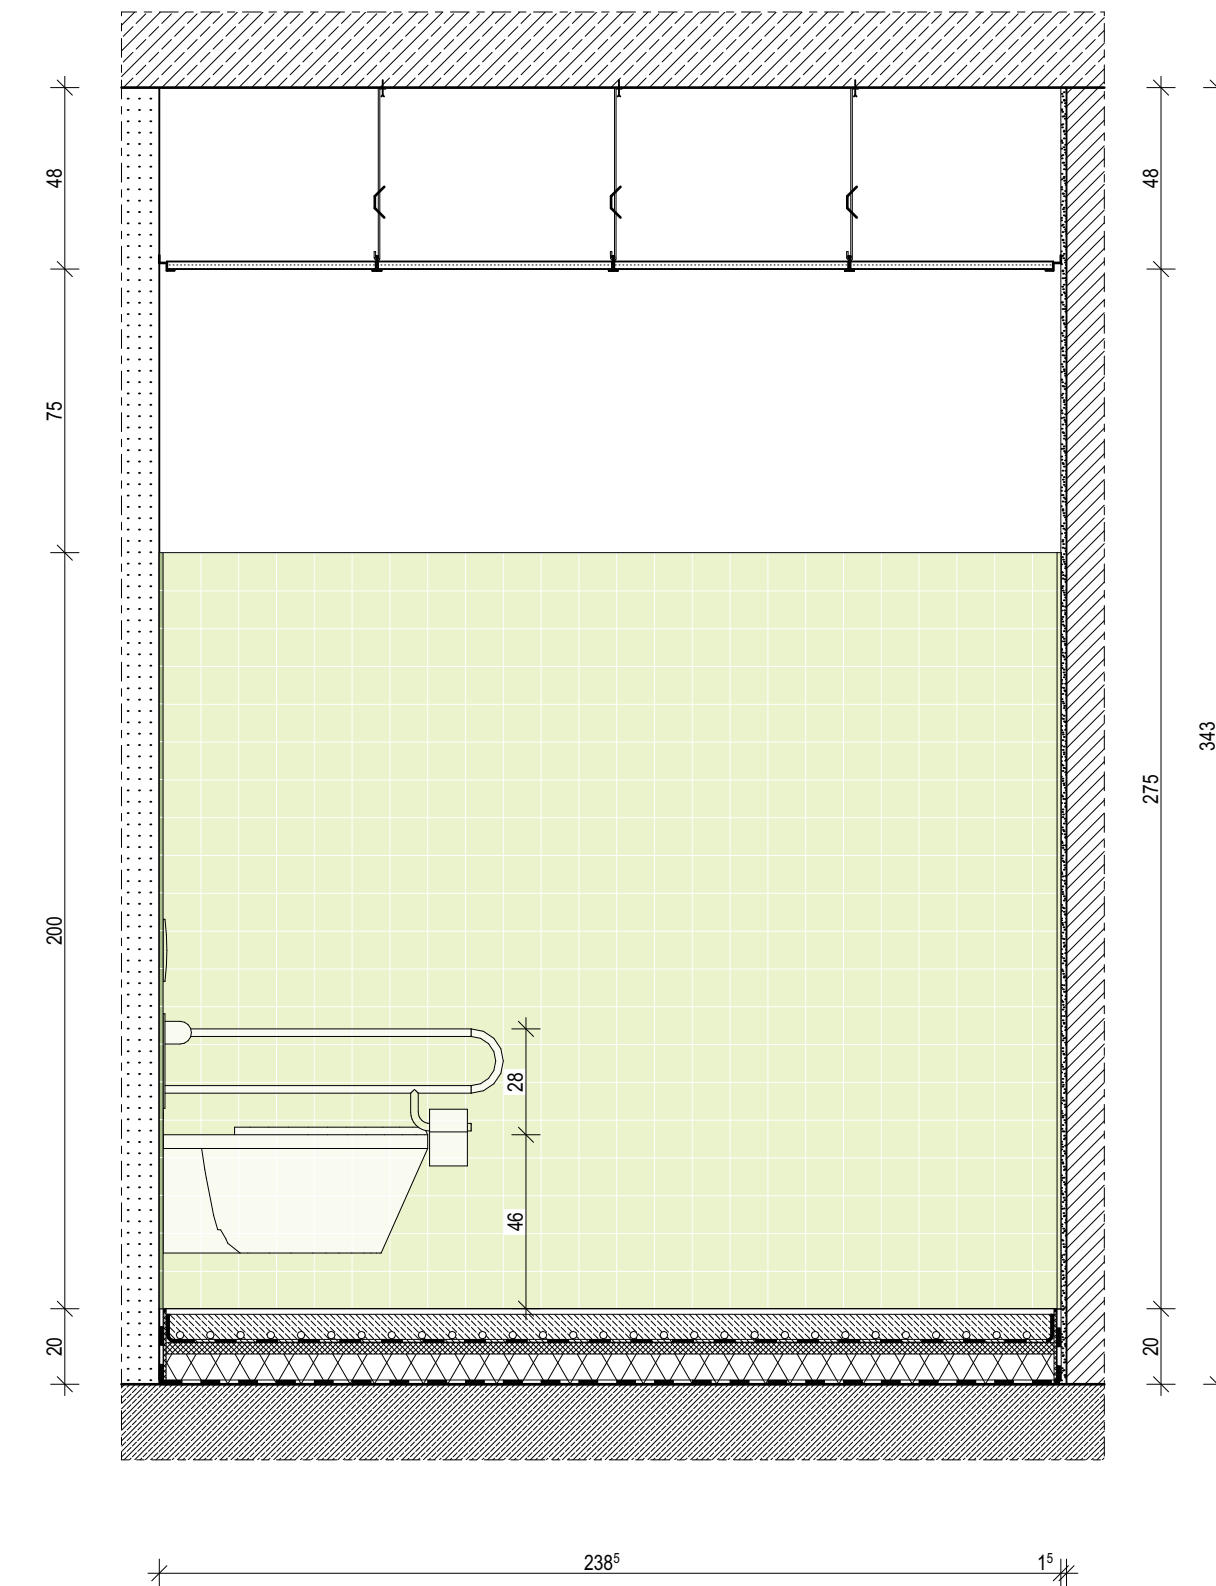


11.3

MASSTAB	PLAN-NR	PLAN-DATUM
1:20	11.3	25.06.2026


R.0.05 WC-Personal

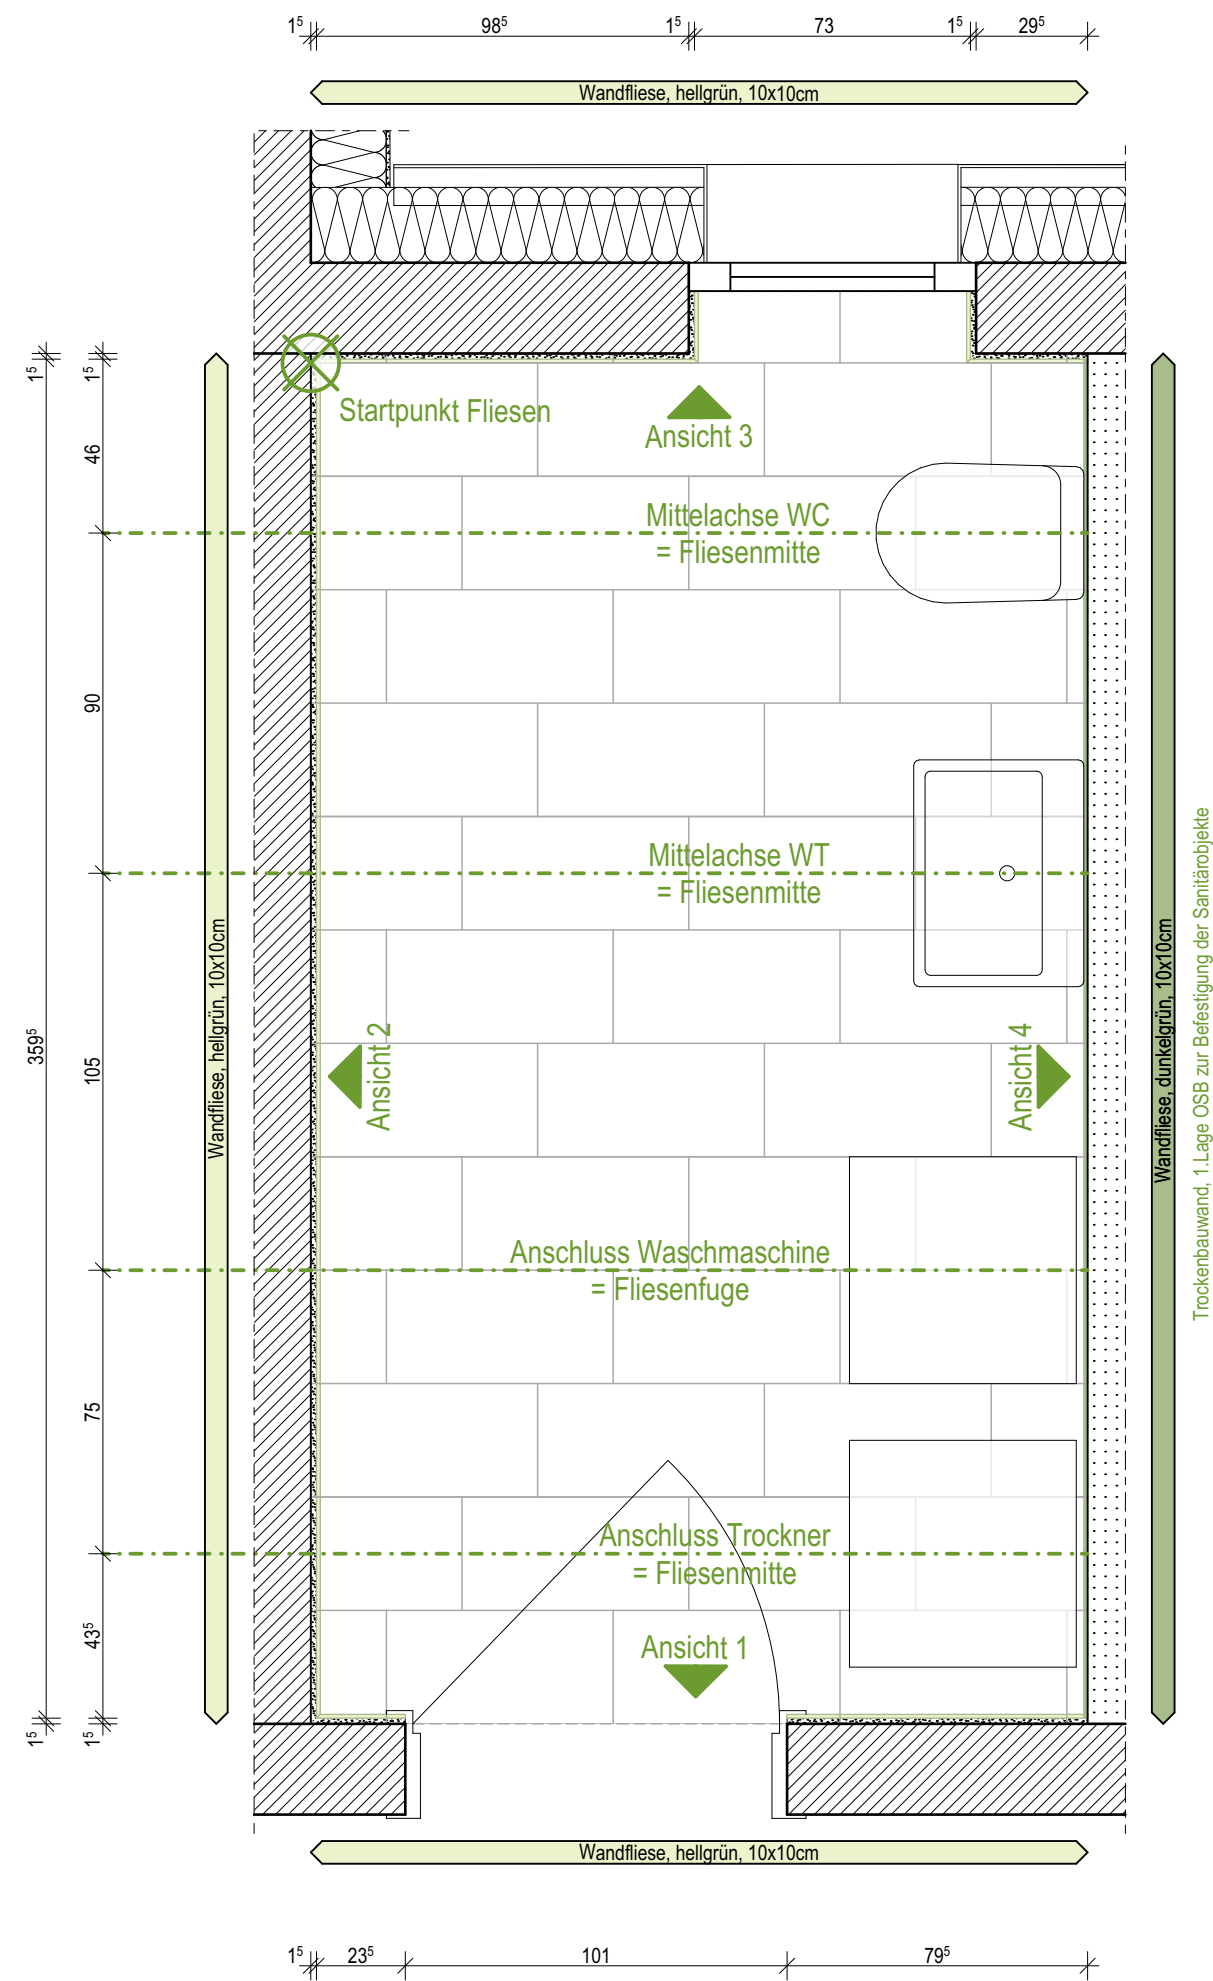


Ansicht 1

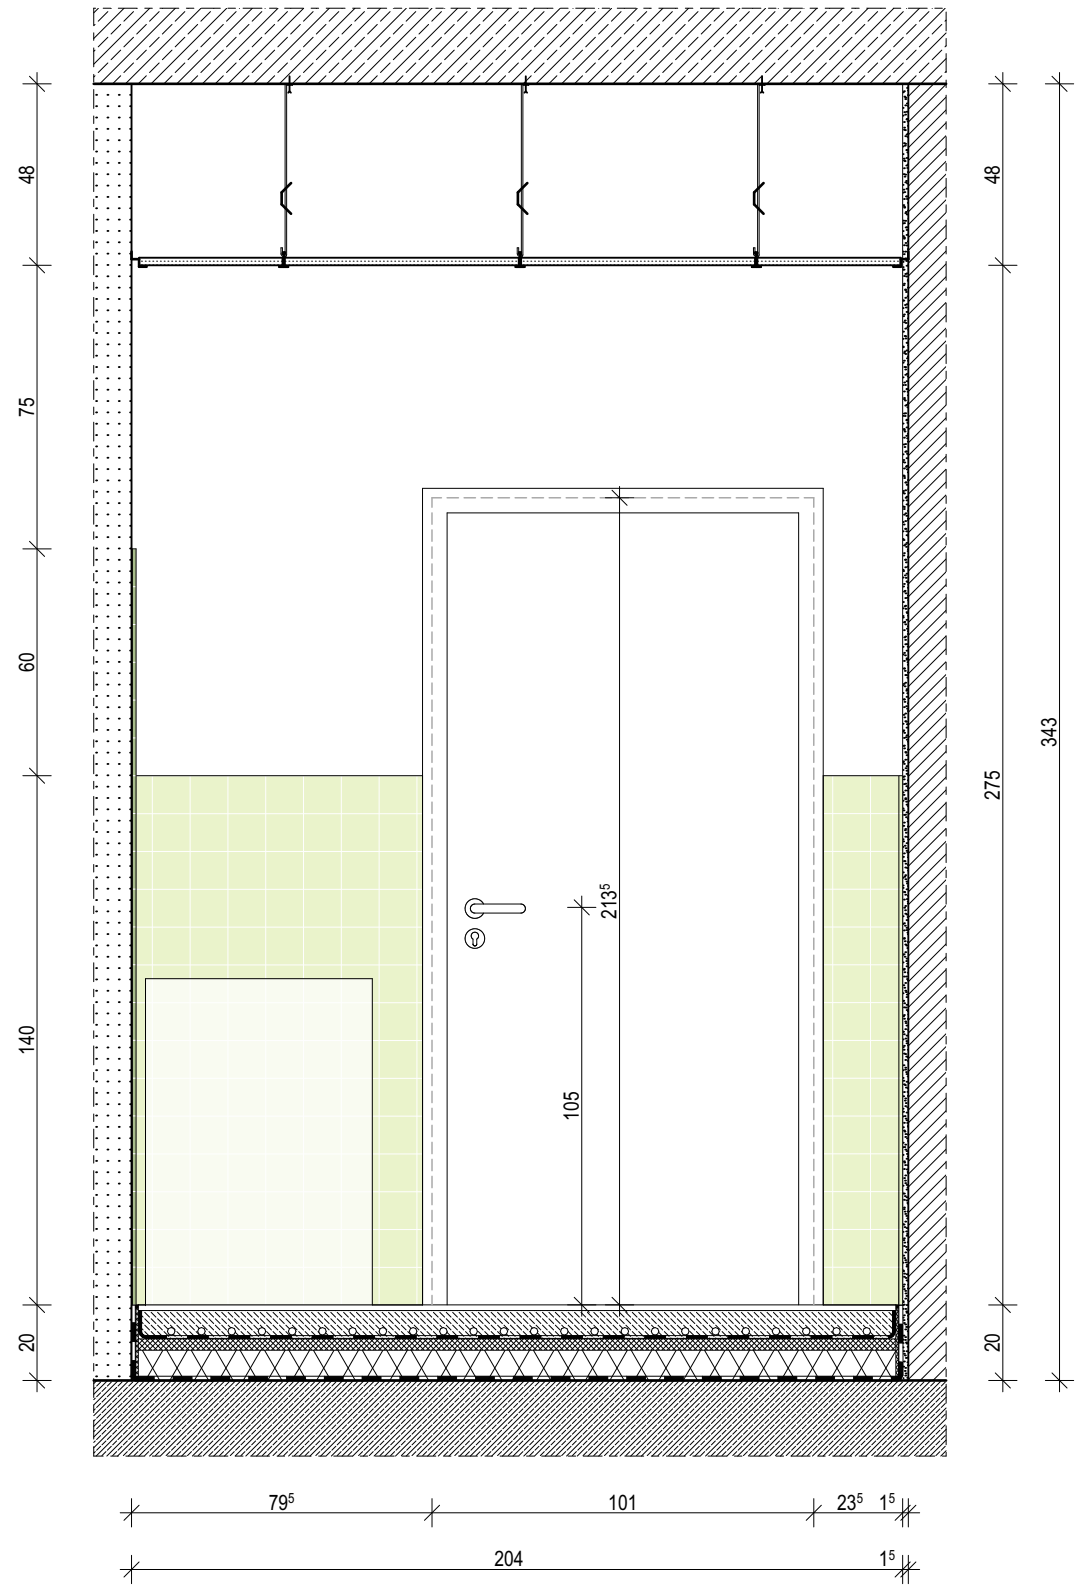


Ansicht 2

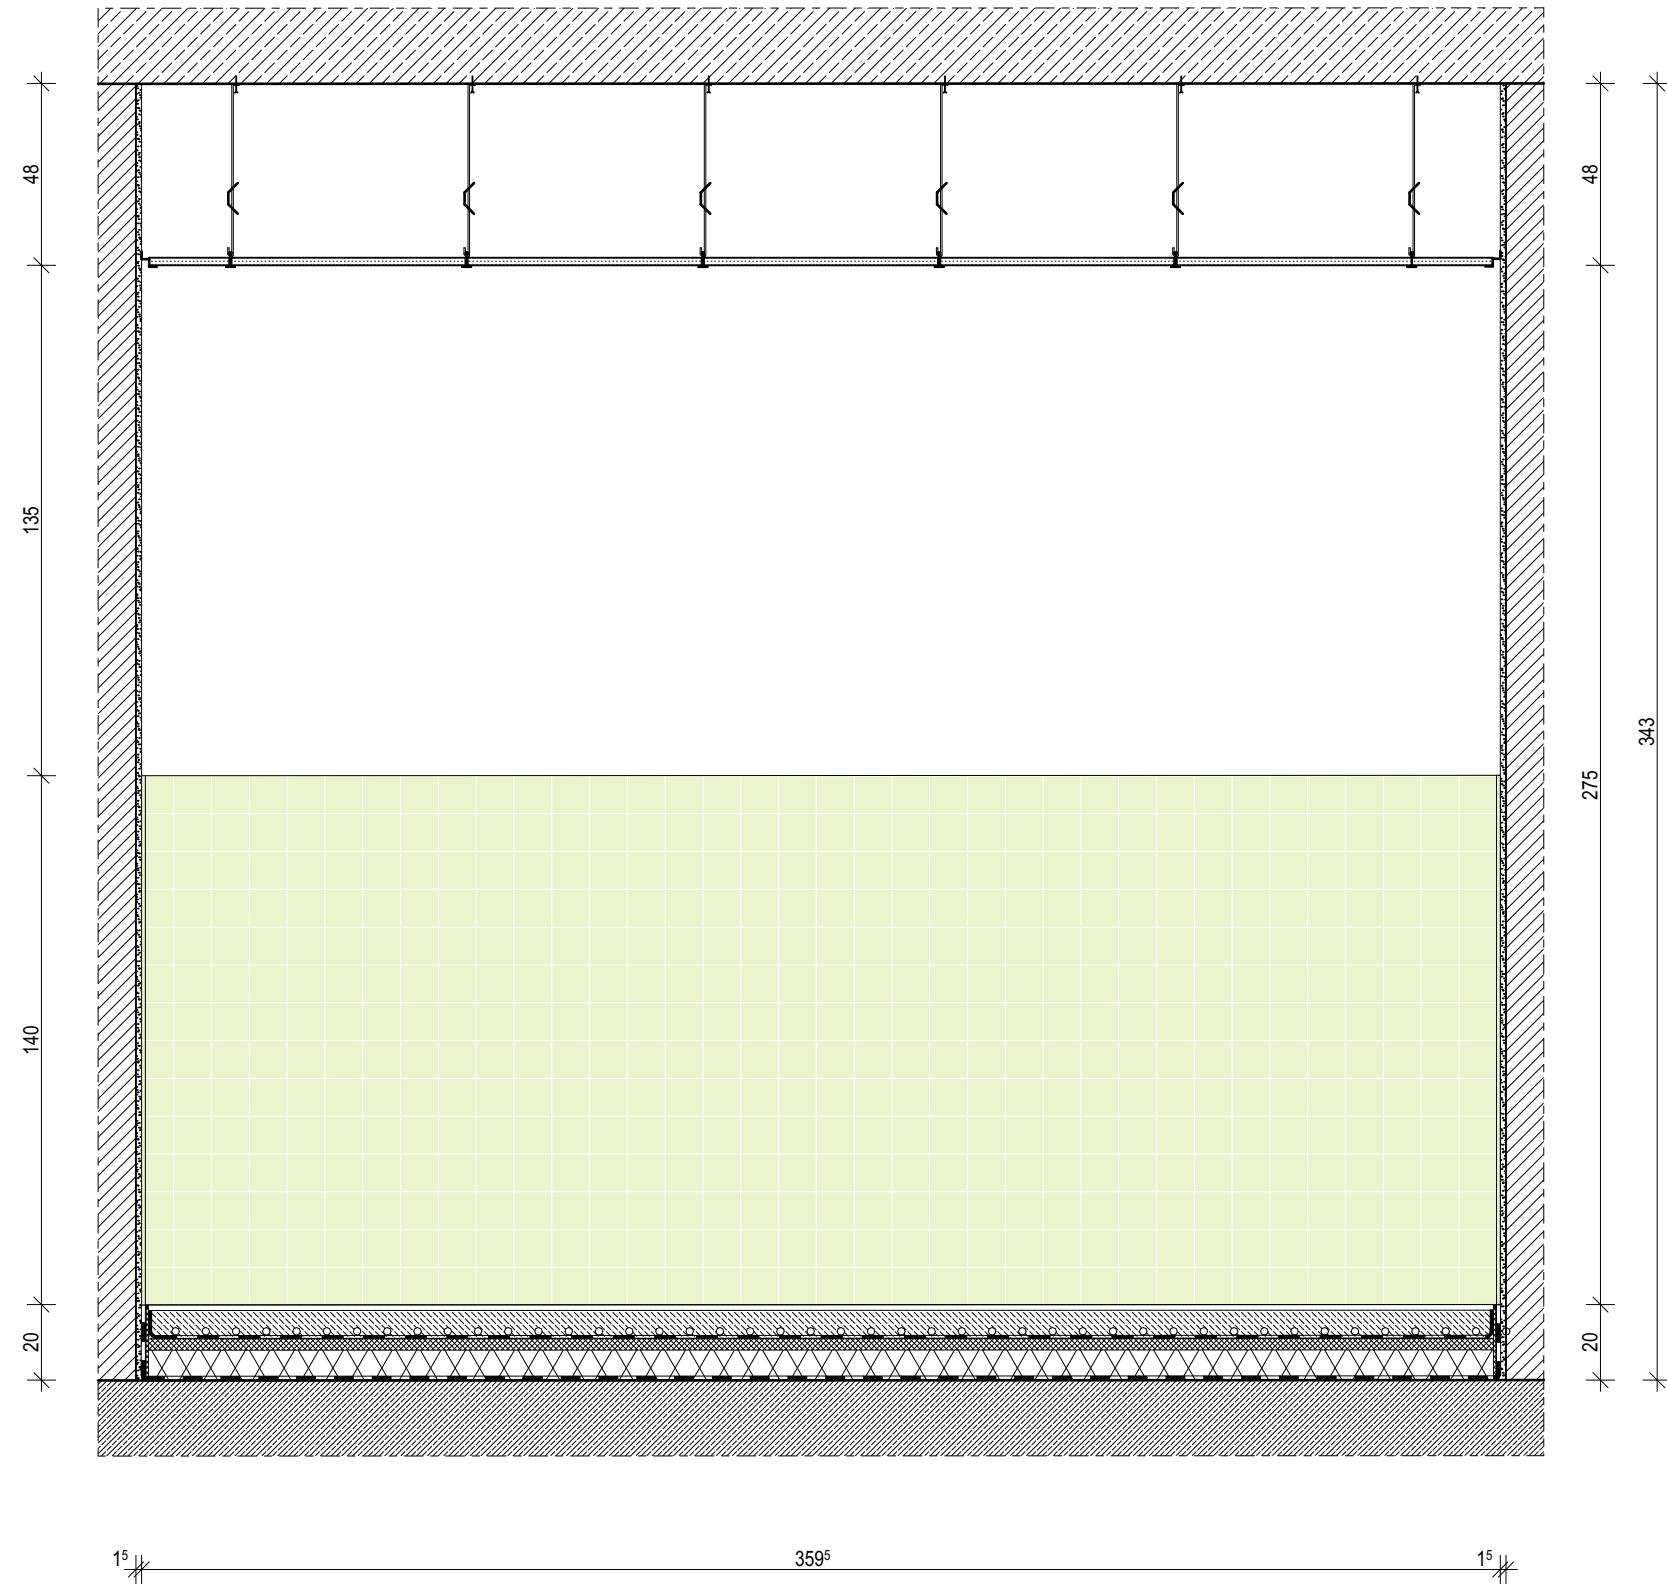

Ansicht 3

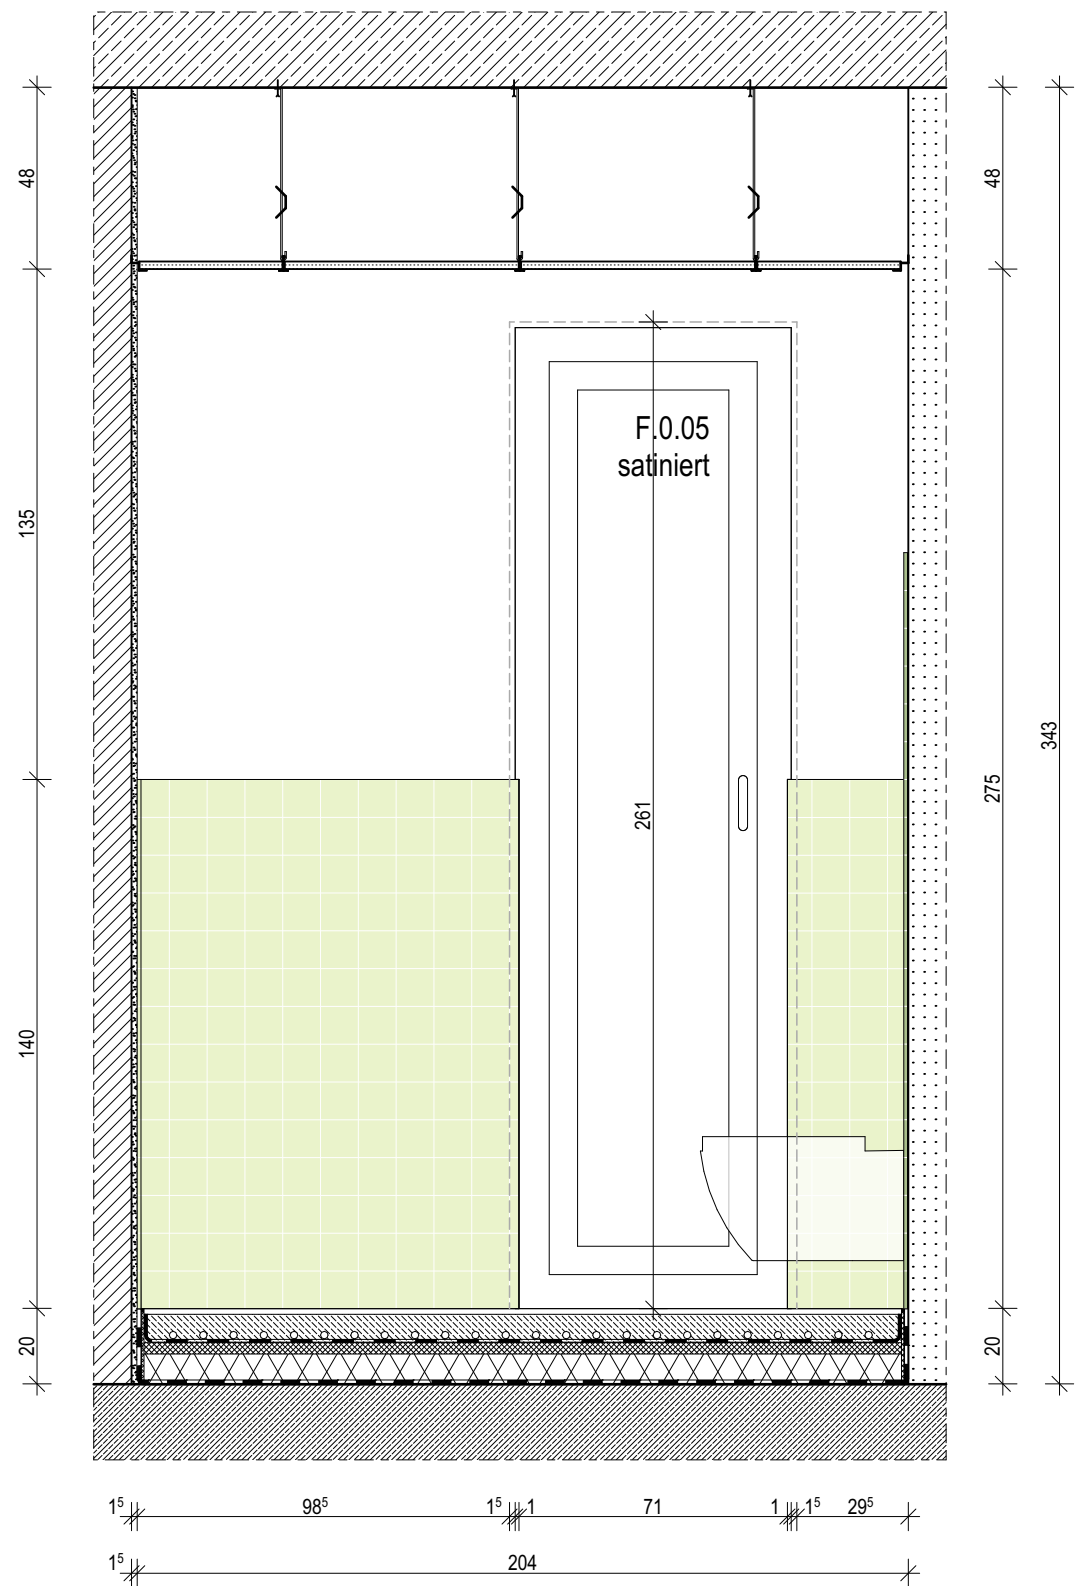

Ansicht 4

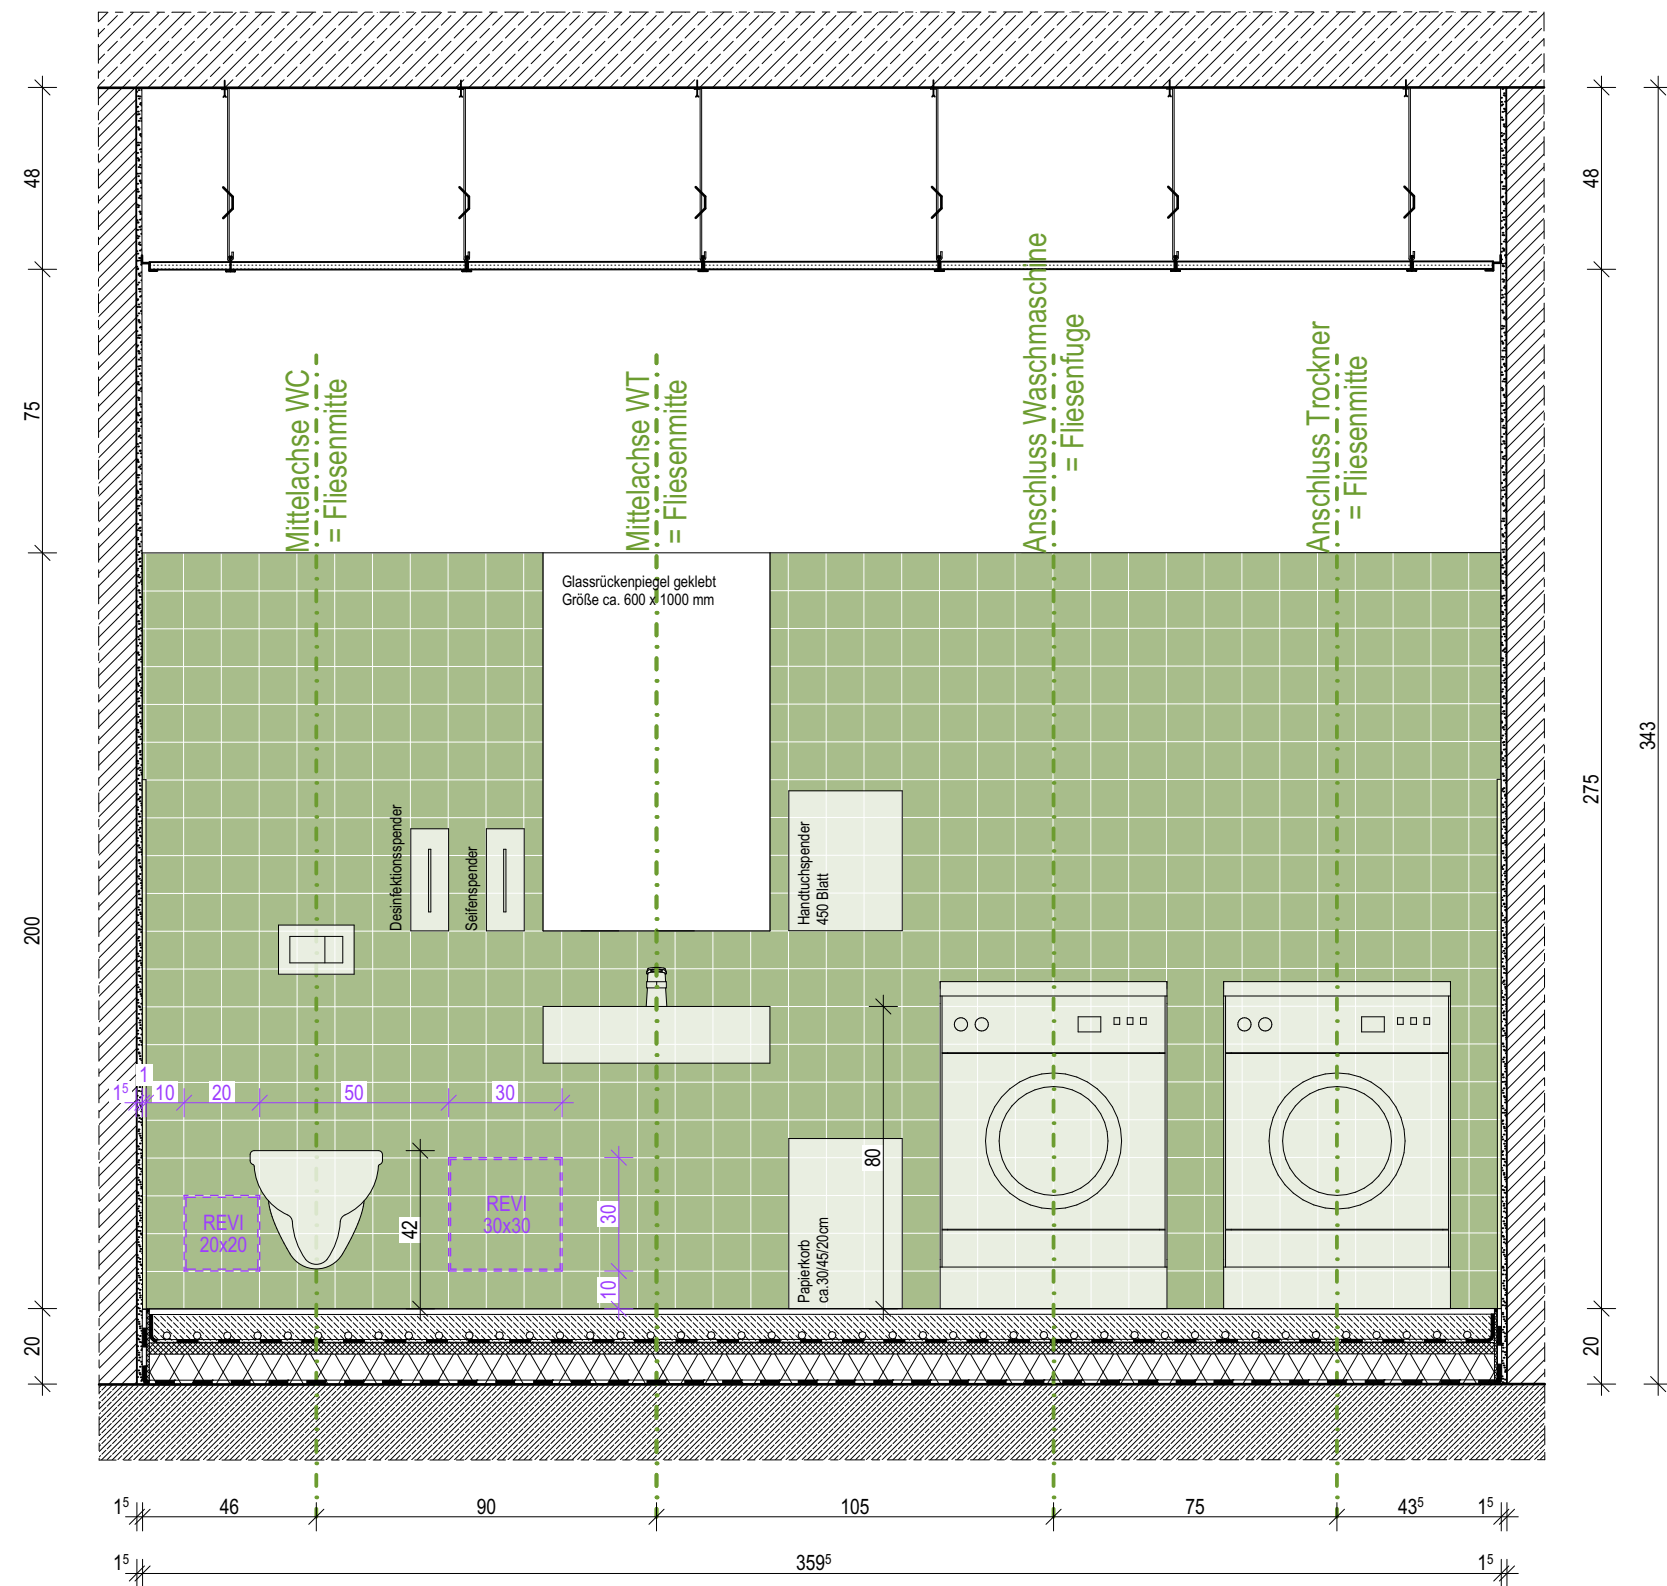

Fliesen

- Bodenfliese**
Kermos - Flakestone, hellgreige (o.glw.)
Format: 60x30cm
- Sockelfliese**
Kermos - Flakestone, hellgreige (o.glw.)
Format: 60x6,5cm
- Wandfliese**
Villeroy & Boch - Pro Architectura 3.0, forest green (o.glw.)
Format: 10x10cm
- Wandfliese**
Villeroy & Boch - Pro Architectura 3.0, whispering green (o.glw.)
Format: 10x10cm
- Wandfliese**
Villeroy & Boch - Pro Architectura 3.0, ocean blue (o.glw.)
Format: 10x10cm
- Wandfliese**
Villeroy & Boch - Pro Architectura 3.0, sky blue (o.glw.)
Format: 10x10cm

Ausstattung gem. TGA-Planung
in den Plänen als schematische Darstellung

11.4

Index	Bemerkung / Änderung	Datum	gez.
	AFU Erstaussgabe		
A			
B			
C			
D			
E			

Alle Maße sind vor Ort eigenverantwortlich zu prüfen!
Höhenbezug:
Baunull: $\pm 0,00$ OKF = +72,95m DHHN92

Ausführung, Materialien und Produkte gem. Leistungsverzeichnis. Bei Abweichungen zwischen LV und Detailzeichnung ist die Bauleitung vor der Ausführung zu informieren.
Alle Maße sind am Bau durch den AN eigenverantwortlich zu prüfen. Bei Unstimmigkeiten ist die Bauleitung vor der Ausführung zu informieren! Gültigkeit nur in Verbindung mit den Unterlagen der Fachpläne!
Auflagen aus der Baugenehmigung und der Statik sind zu beachten!

Definition der Bauteile sowie der Wandoberflächen/-beläge lt. Aufbautenliste, Übersicht Wandbeläge und Raumstempel in der Grundrisse.

BAUHERR
Landeshauptstadt Schwerin
vertreten durch: Zentrales Gebäudemanagement
Eigenbetrieb der Landeshauptstadt Schwerin

Friesenstraße, 29, 19059 Schwerin

PLANVERFASSTER
büttler architekten GmbH

Buchbinderstraße 2
18055 Rostock

Telefon: +49 381 12888120
Fax: +49 381 12888129
E-Mail: mail@buetler-architekten.com

form follows green

büttler architekten


LIEGENSCHAFT (NR./BEZEICHNUNG)
P2401
Hort "Future Kids"
Mueßer Berg, Schwerin

Eulerstraße 3, 19063 Schwerin


PLANSTAND
AUSFÜHRUNGSUNTERLAGE (AFU)
DETAILPLANUNG
Stand Erstaussgabe: 16.03.2026

PLANINHALT
Fliesenspiegel R.0.05 WC-Personal, EG


MAßSTAB 1:20 PLAN-NR. 11.4 PLAN-DATUM 25.06.2026

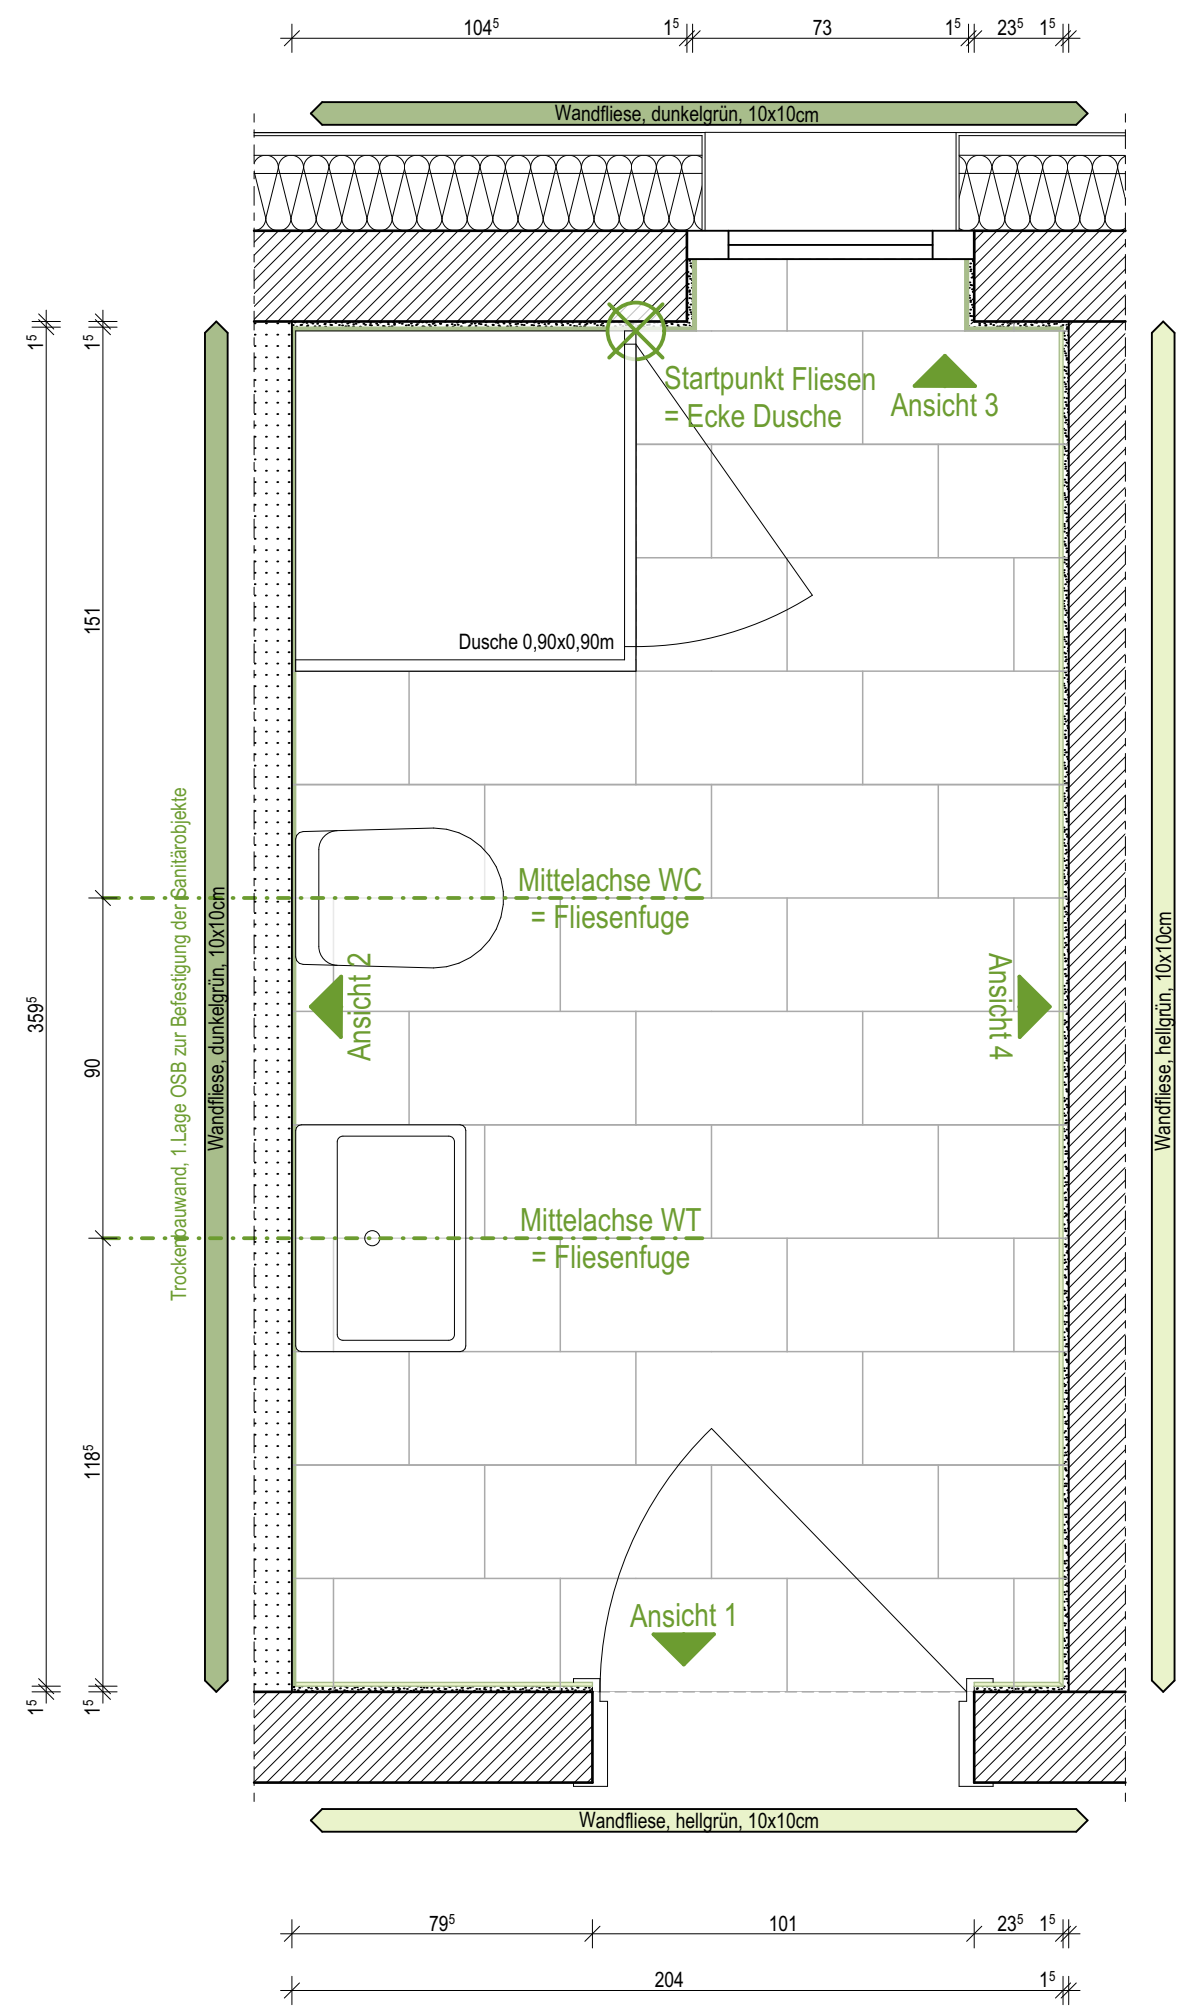


Ansicht 1

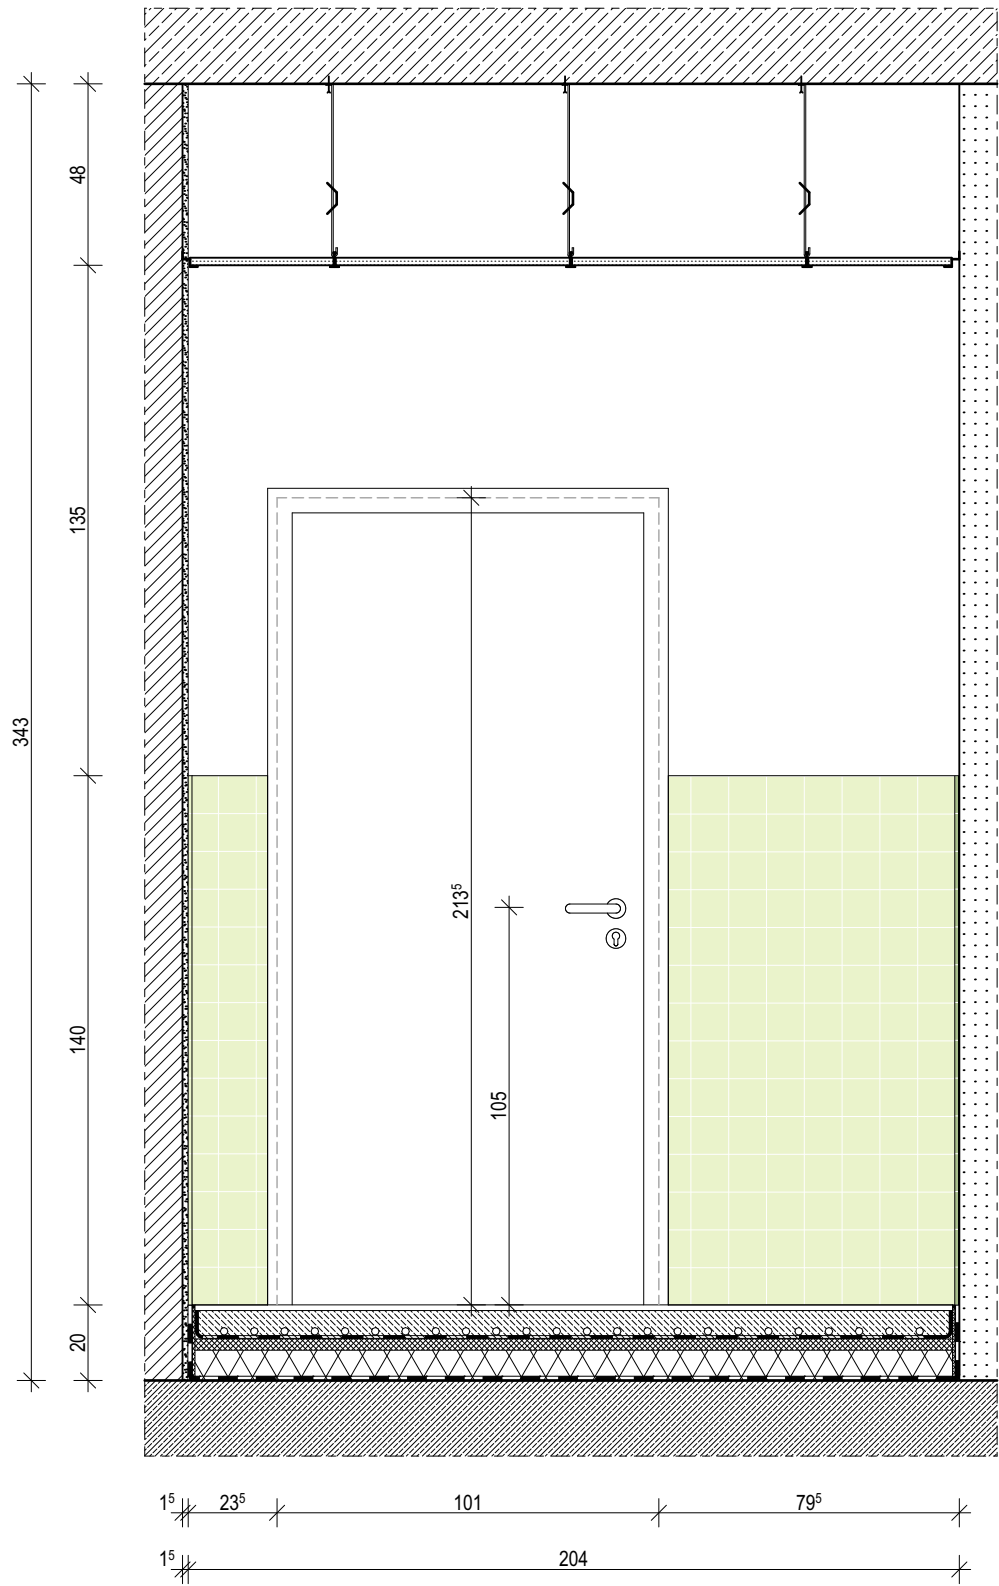


Ansicht 2

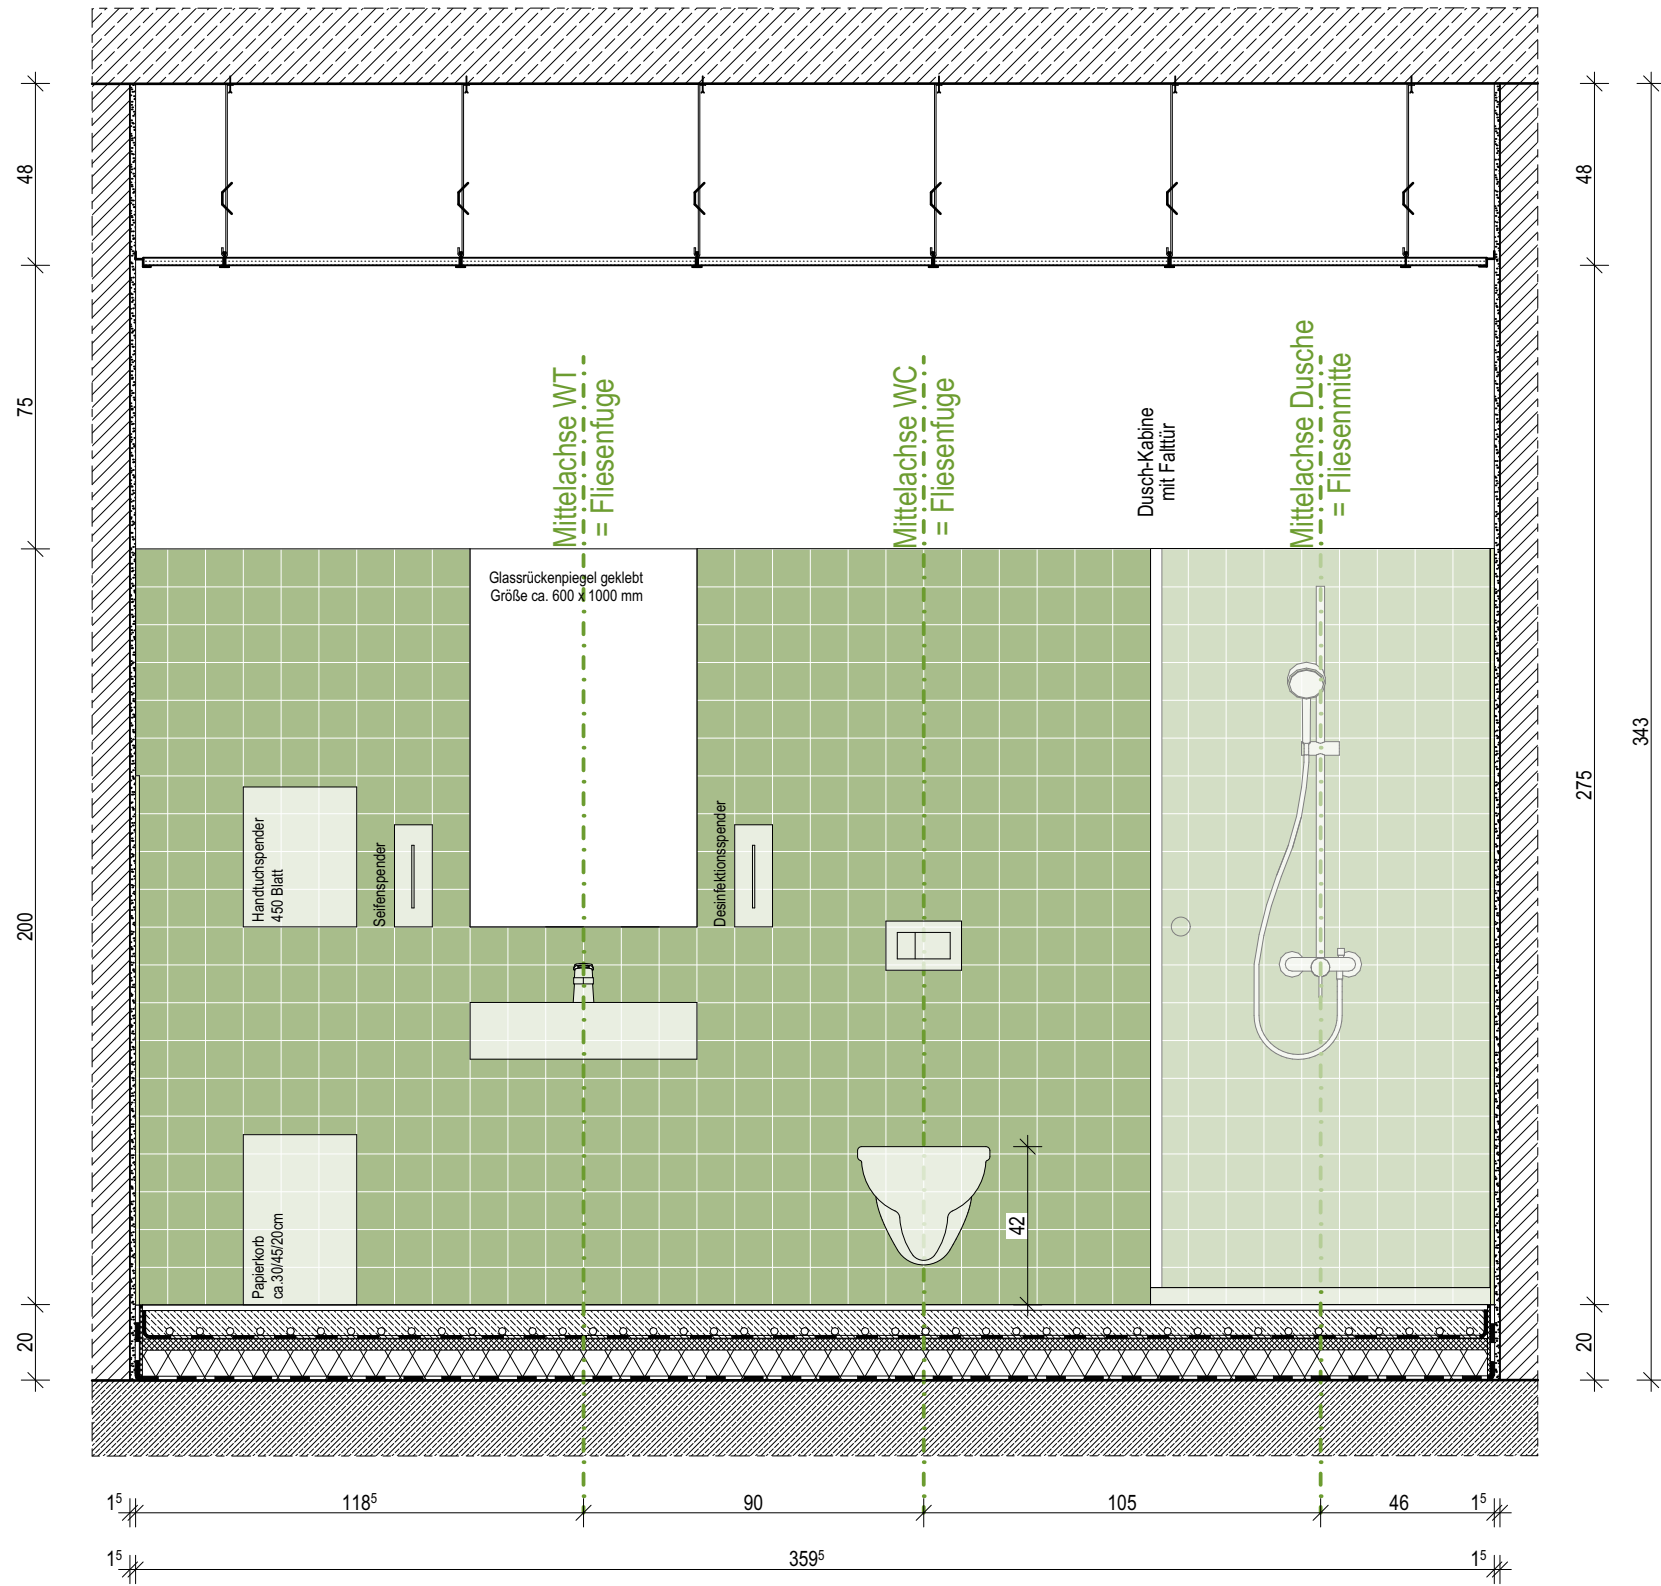

Ansicht 3

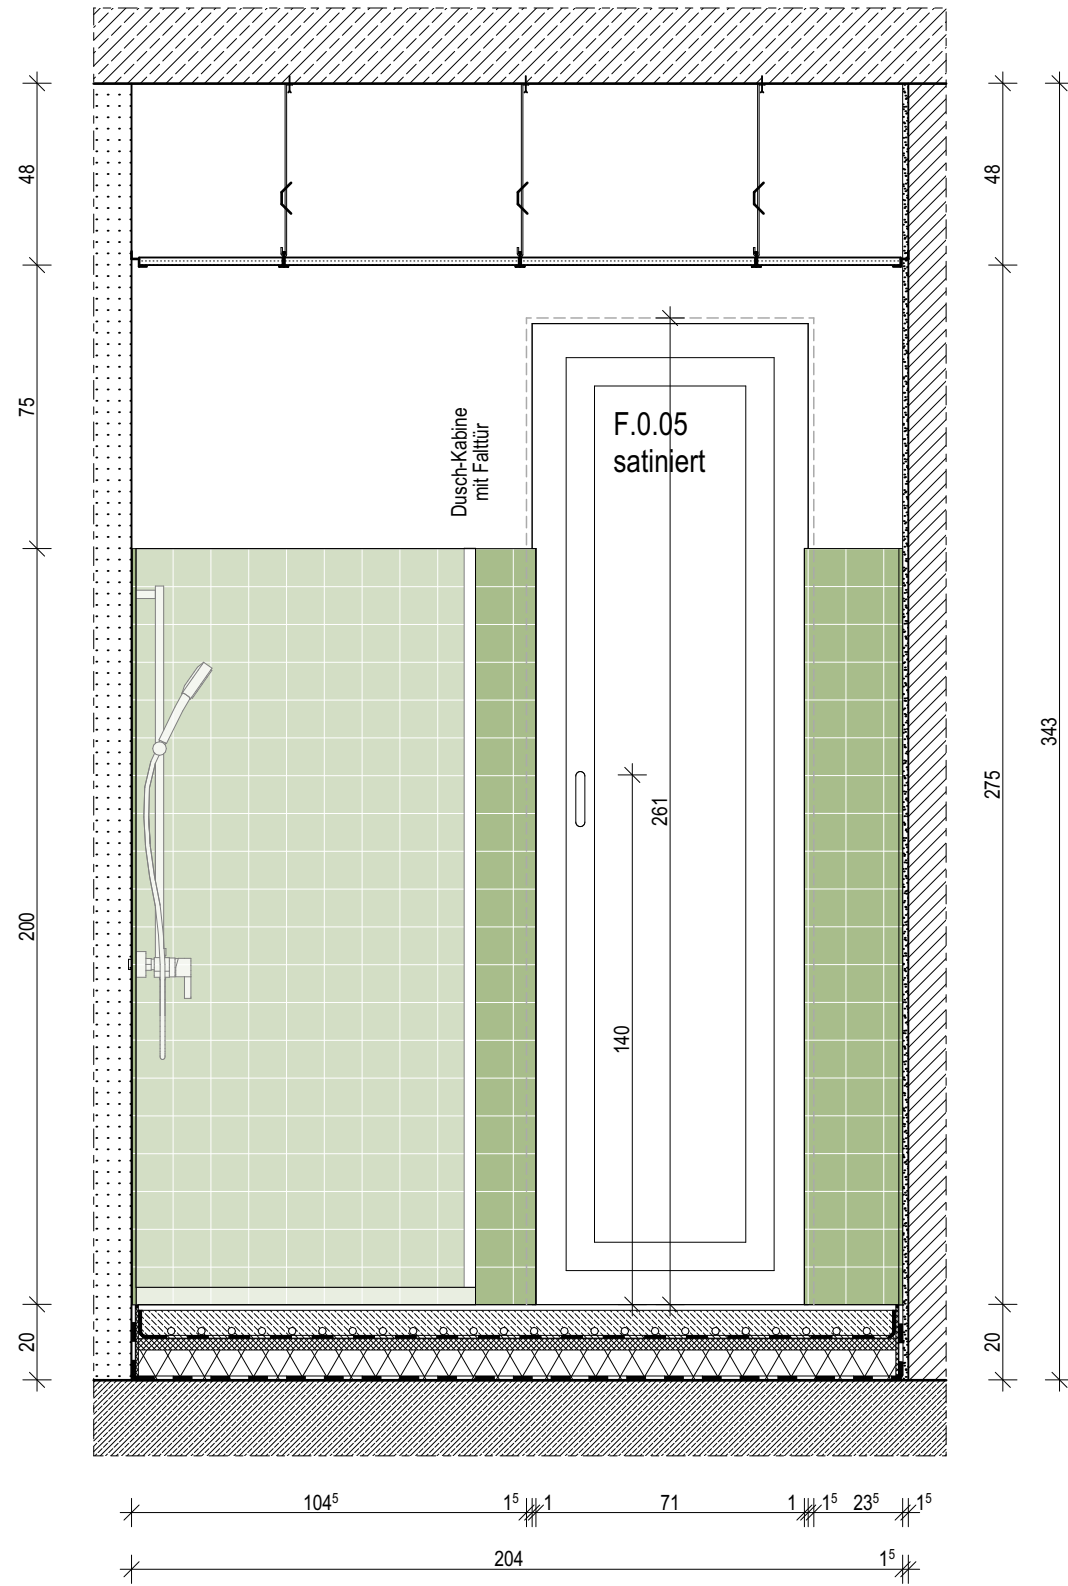

Ansicht 4

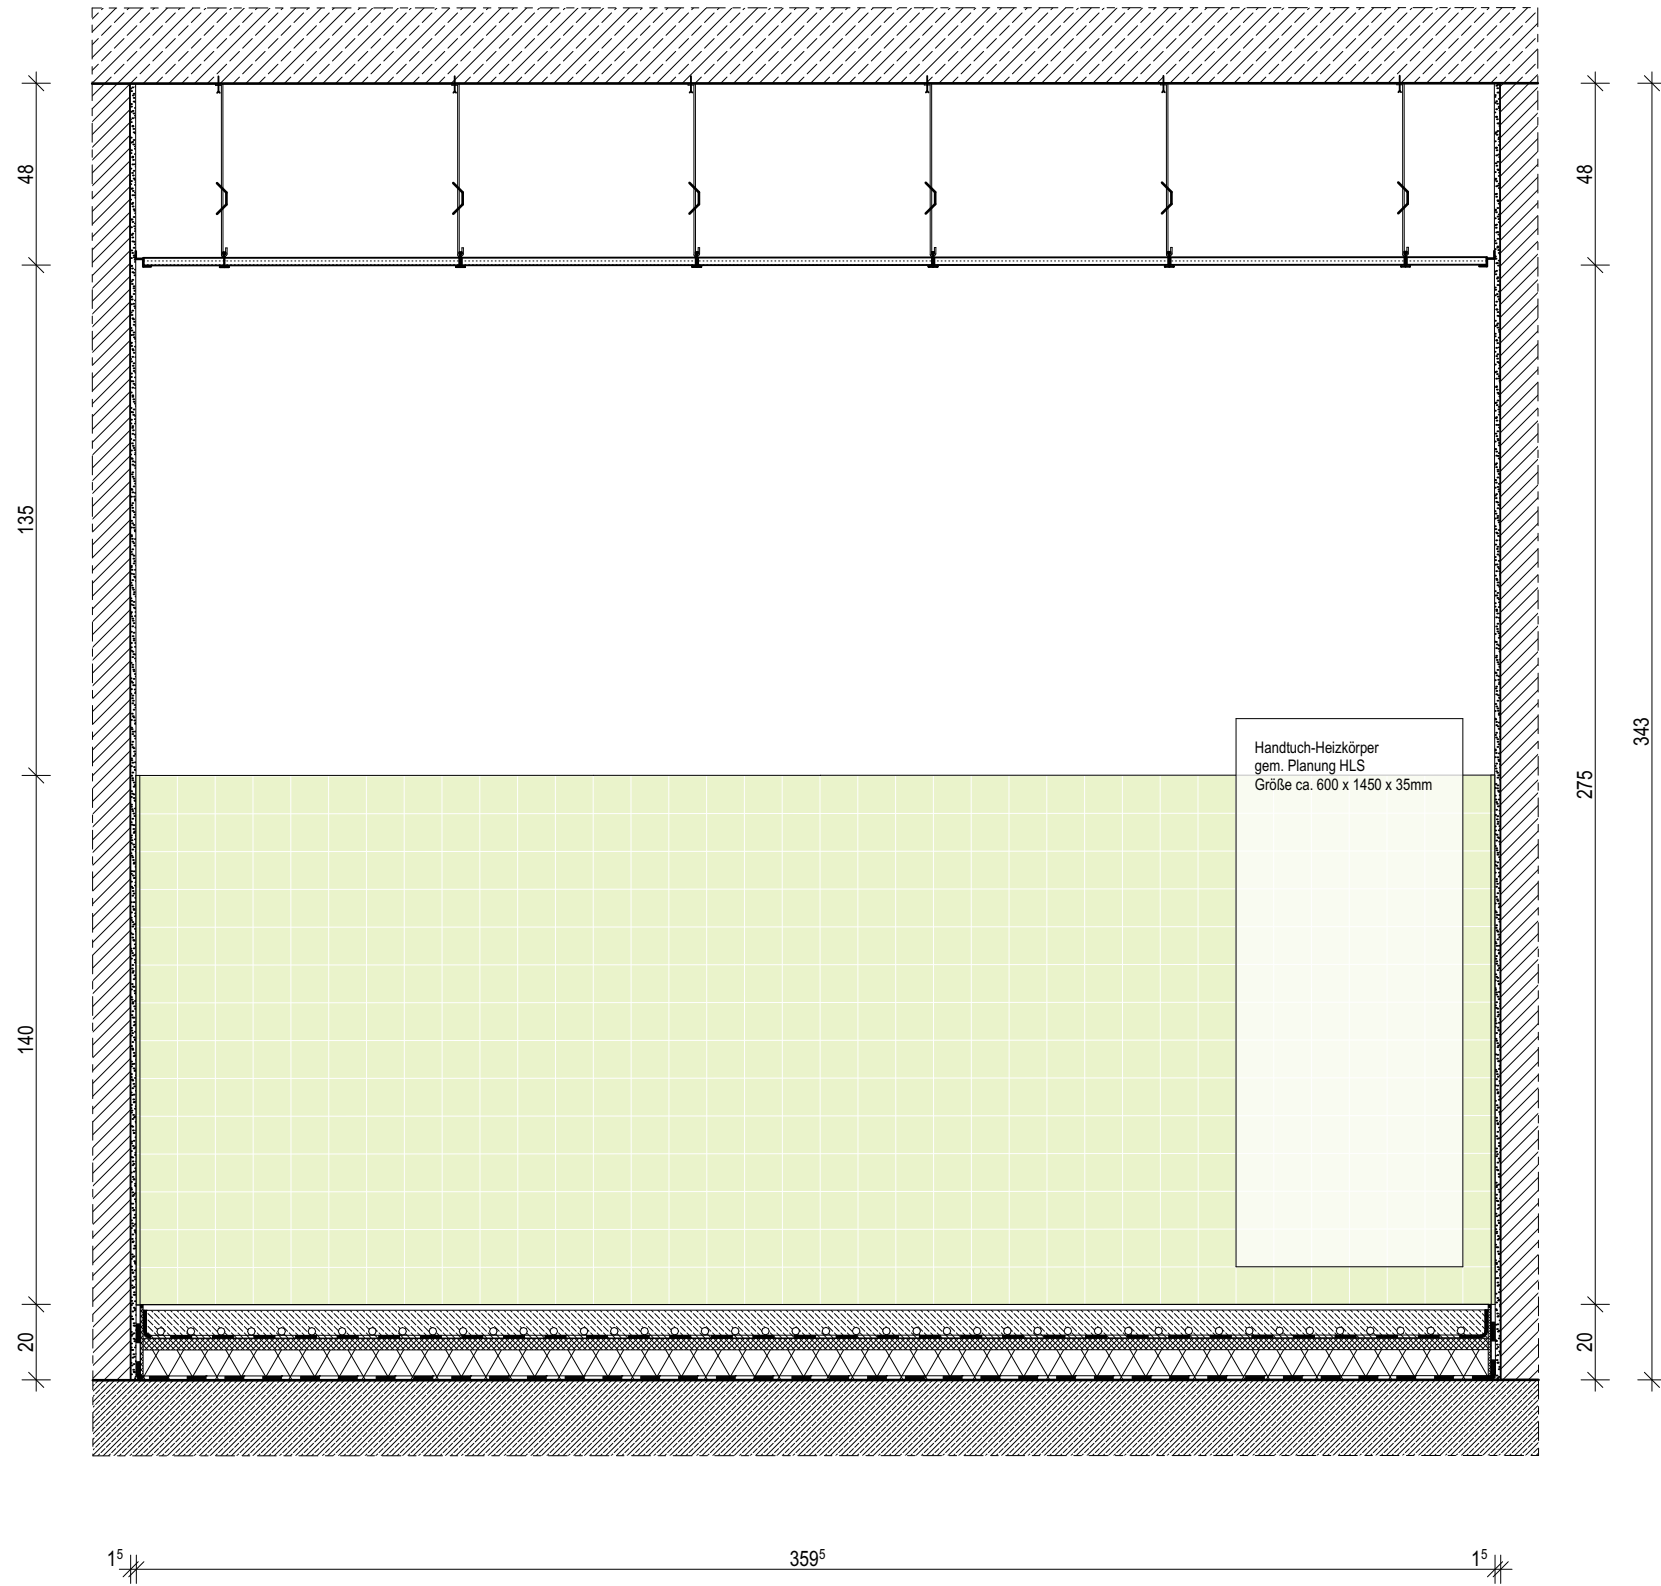

Fliesen

- Bodenfliese**
Keramos - Flakestone, hellgrüne (o.glw.)
Format: 60x30cm
- Sockelfliese**
Keramos - Flakestone, hellgrüne (o.glw.)
Format: 60x6,5cm
- Wandfliese**
Villeroy & Boch - Pro Architectura 3.0, forest green (o.glw.)
Format: 10x10cm
- Wandfliese**
Villeroy & Boch - Pro Architectura 3.0, whispering green (o.glw.)
Format: 10x10cm
- Wandfliese**
Villeroy & Boch - Pro Architectura 3.0, ocean blue (o.glw.)
Format: 10x10cm
- Wandfliese**
Villeroy & Boch - Pro Architectura 3.0, sky blue (o.glw.)
Format: 10x10cm

Ausstattung gem. TGA-Planung
in den Plänen als schematische Darstellung

11.5

Index	Bemerkung / Änderung	Datum	gez.
	AFU Erstaussgabe		
A			
B			
C			
D			
E			

Alle Maße sind vor Ort eigenverantwortlich zu prüfen!
Höhenbezug:
Baunull: ±0,00 OKF = +72,95m DHHN92

Ausführung, Materialien und Produkte gem. Leistungsverzeichnis. Bei Abweichungen zwischen LV und Detailzeichnung ist die Bauleitung vor der Ausführung zu informieren.
Alle Maße sind am Bau durch den AN eigenverantwortlich zu prüfen. Bei Unstimmigkeiten ist die Bauleitung vor der Ausführung zu informieren! Gültigkeit nur in Verbindung mit den Unterlagen der Fachpläne!
Auflagen aus der Baugenehmigung und der Statik sind zu beachten!
Definition der Bauteile sowie der Wandoberflächen- belege lt. Aufbauteiliste, Übersicht Wandbelege und Raumstempel in der Grundrisse.

BAUHERR
Landeshauptstadt Schwerin
vertreten durch: Zentrales Gebäudemanagement
Eigenbetrieb der Landeshauptstadt Schwerin
Friesenstraße, 29, 19059 Schwerin

PLANVERFASSTER
butter architects GmbH
Buchbinderstraße 2
18055 Rostock
Telefon: +49 381 12888120
Fax: +49 381 12888129
E-Mail: mail@butter-architekten.com

LIEGENSCHAFT (NR./BEZEICHNUNG)
P2401
Hort "Future Kids"
Mueßer Berg, Schwerin
Eulerstraße 3, 19063 Schwerin


PLANSTAND
AUSFÜHRUNGSUNTERLAGE (AFU)
DETAILPLANUNG
Stand Erstaussgabe: 16.03.2026

PLANNHALT
Fliesenspiegel R.0.06 WC-Personal, EG
MAßSTAB 1:20
PLAN-NR 11.5
PLAN-DATUM 25.06.2026


R.0.08

PuMi

Lager Reinigungsmittel

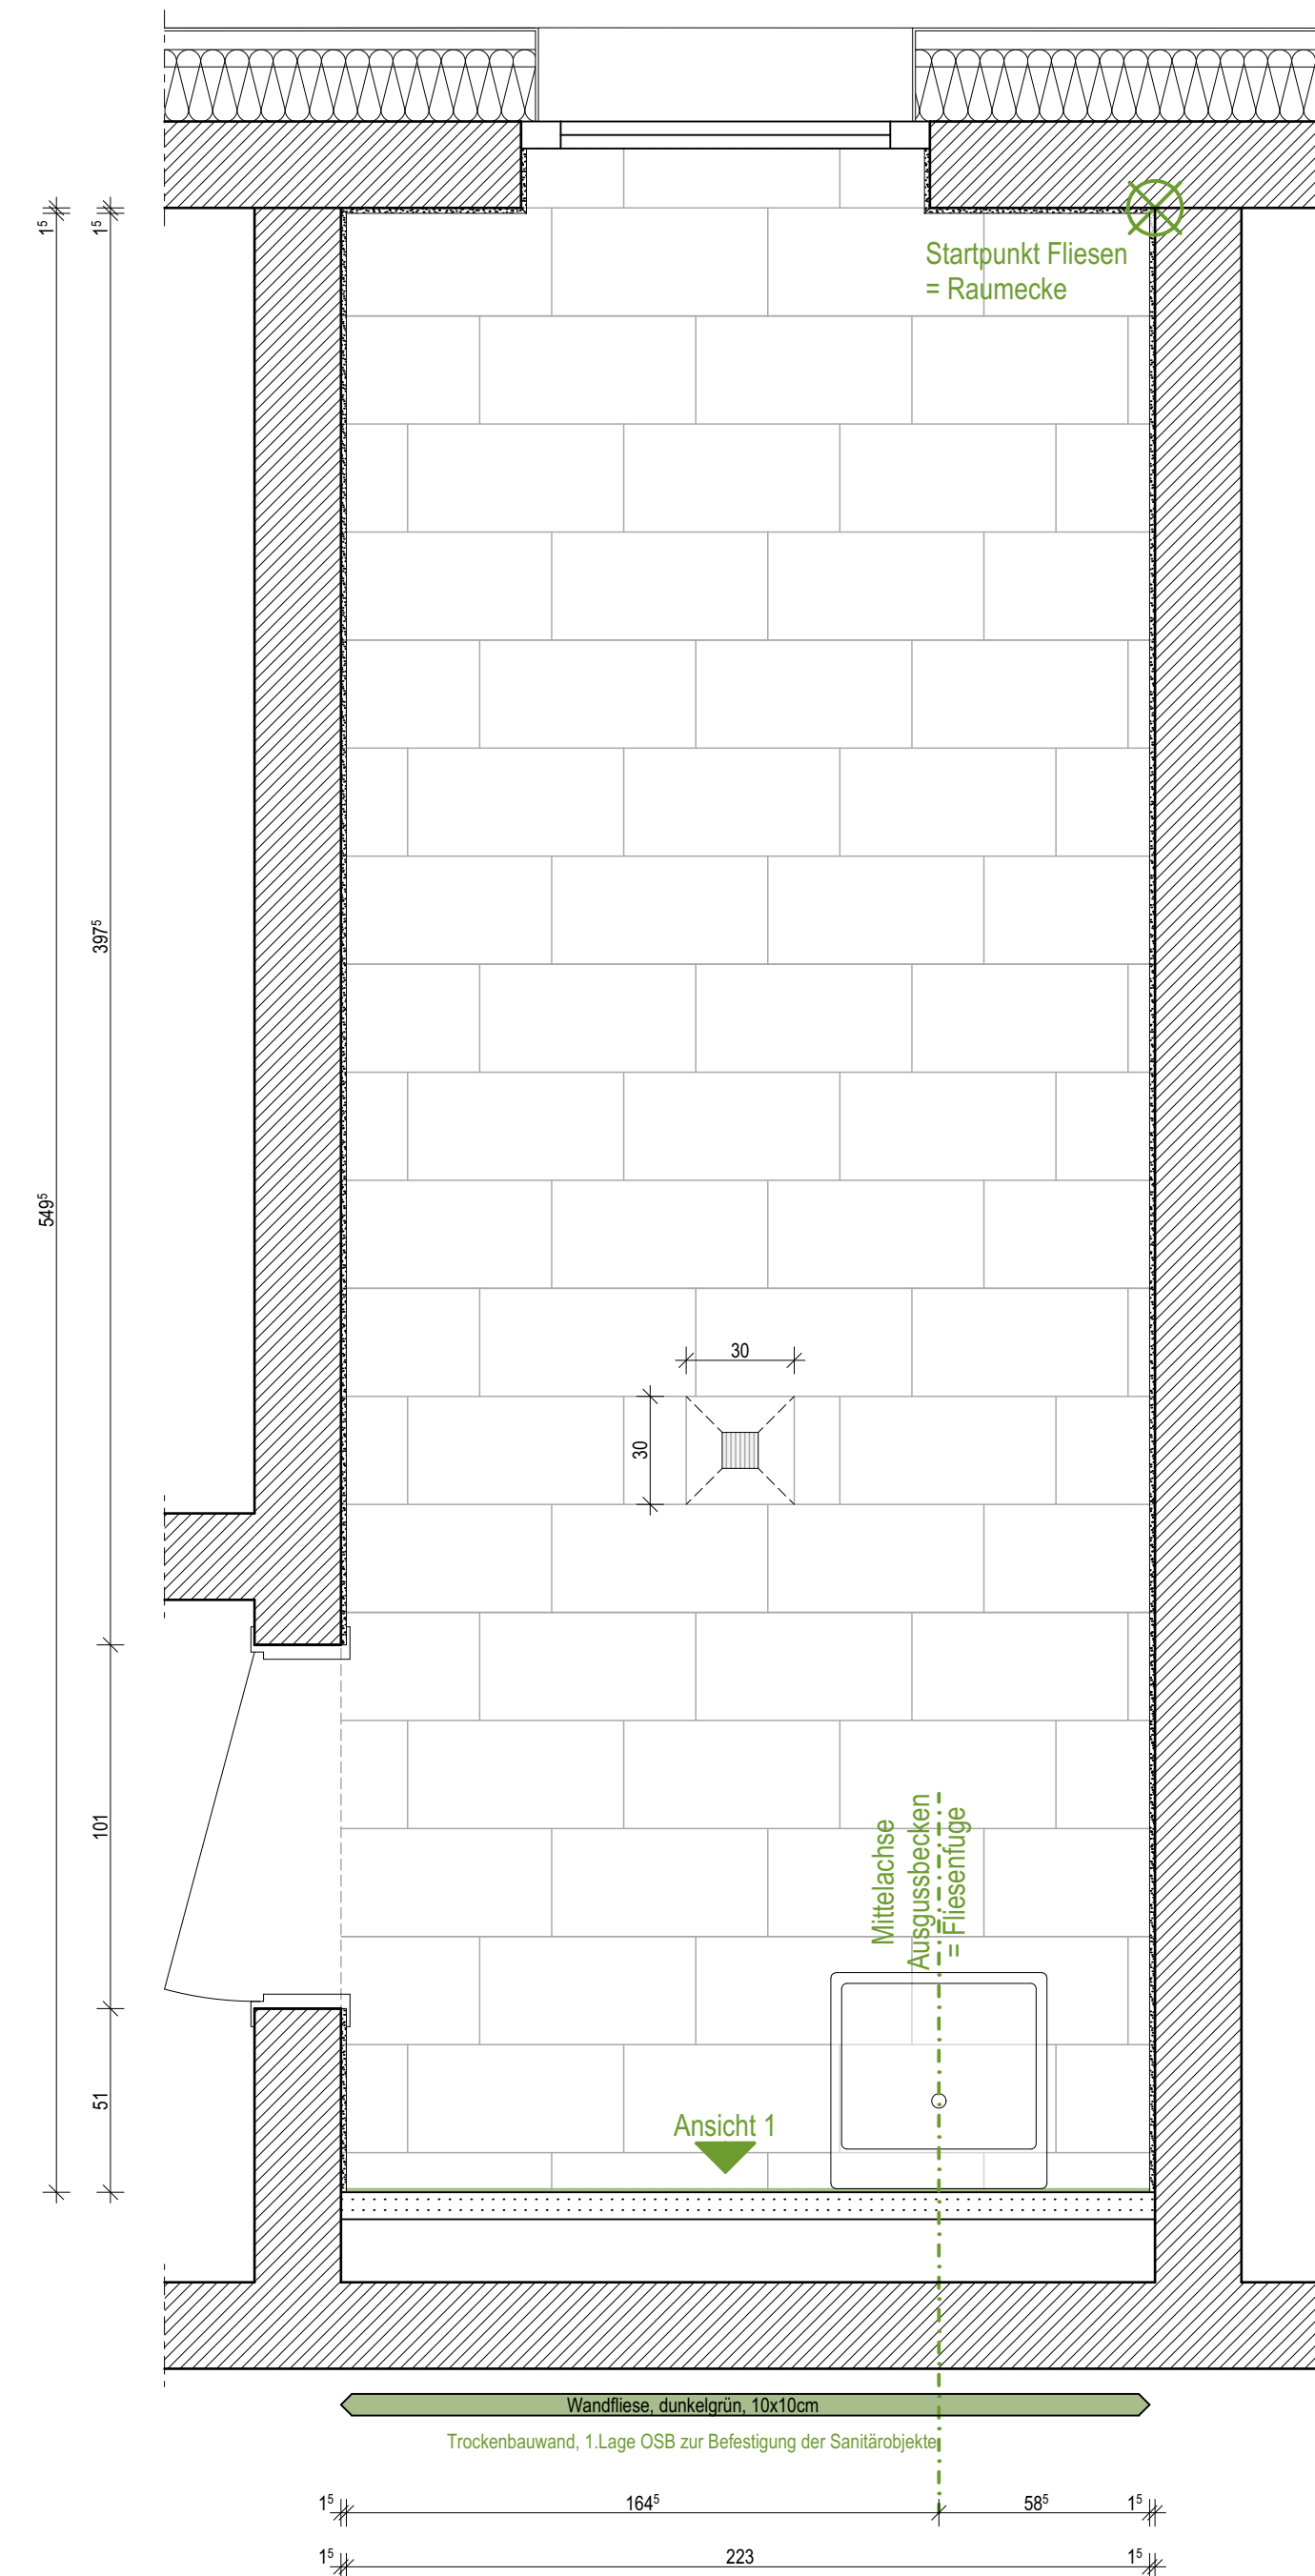


Ansicht 1

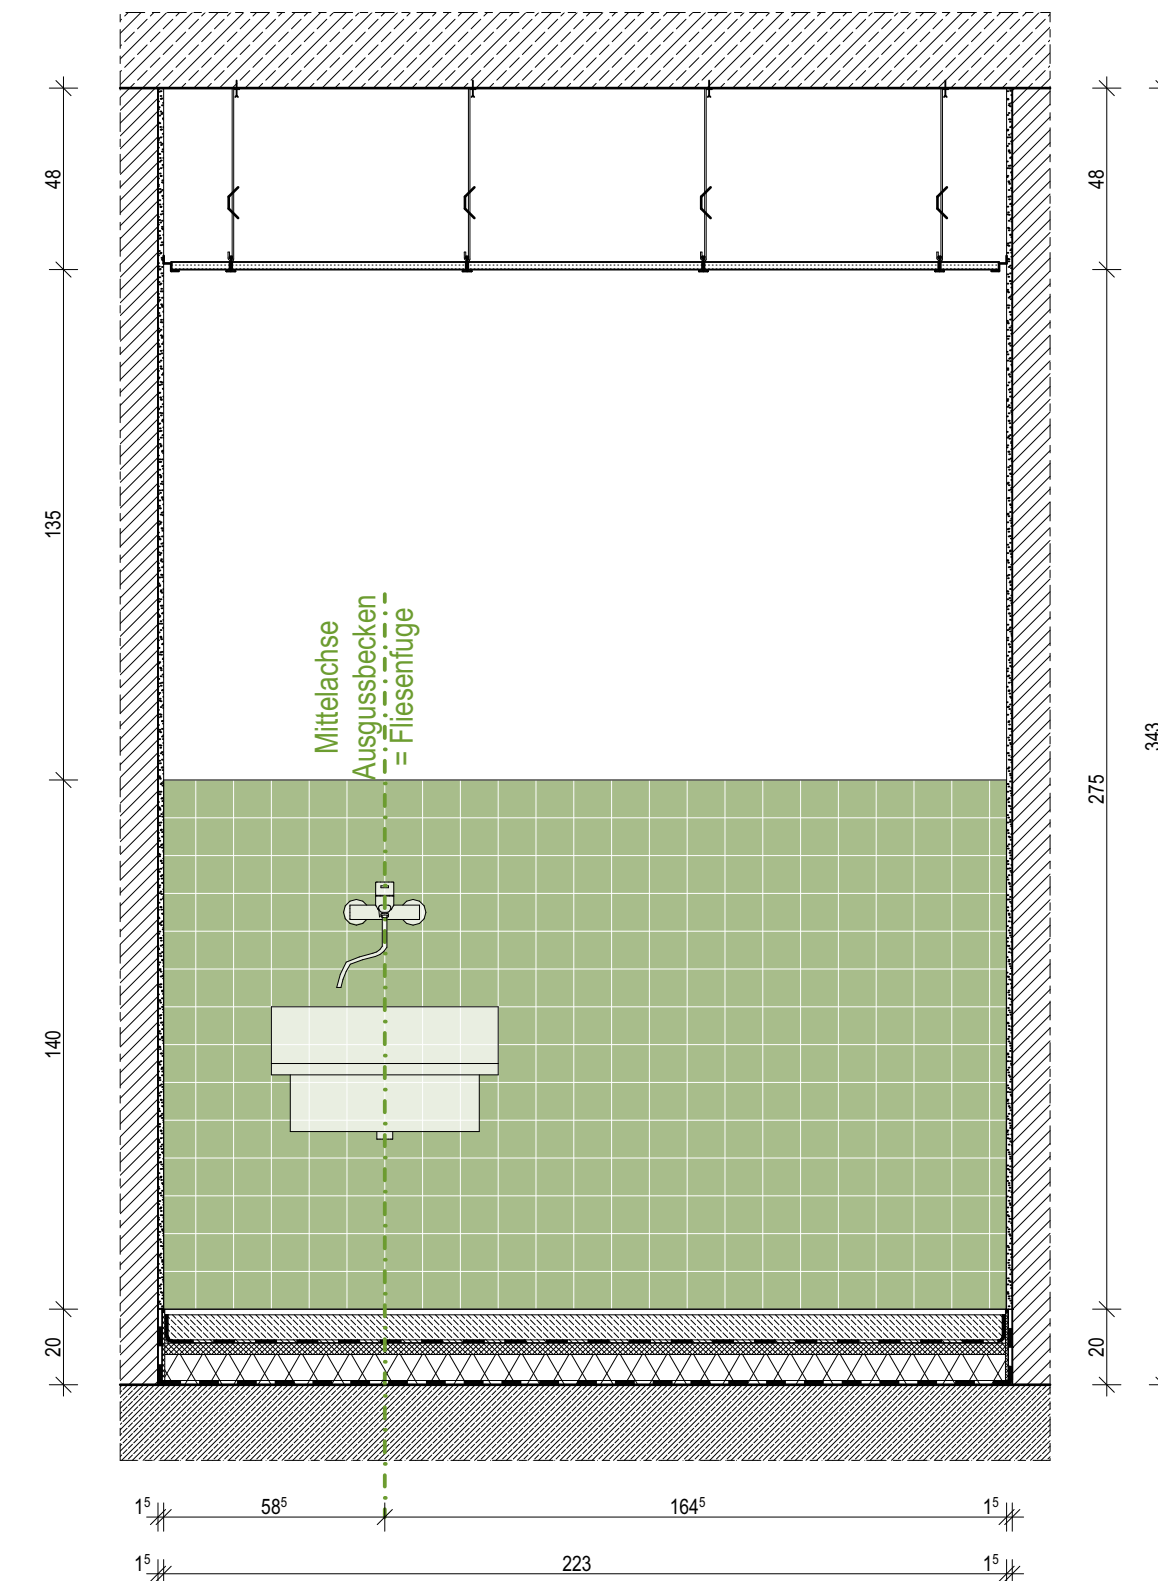

R.0.26

Werkstatt

(R.0.27 Kreativraum / gespiegelt, R.1.30 Kreativraum / gespiegelt, R.1.31 Werkstatt | Forschen)

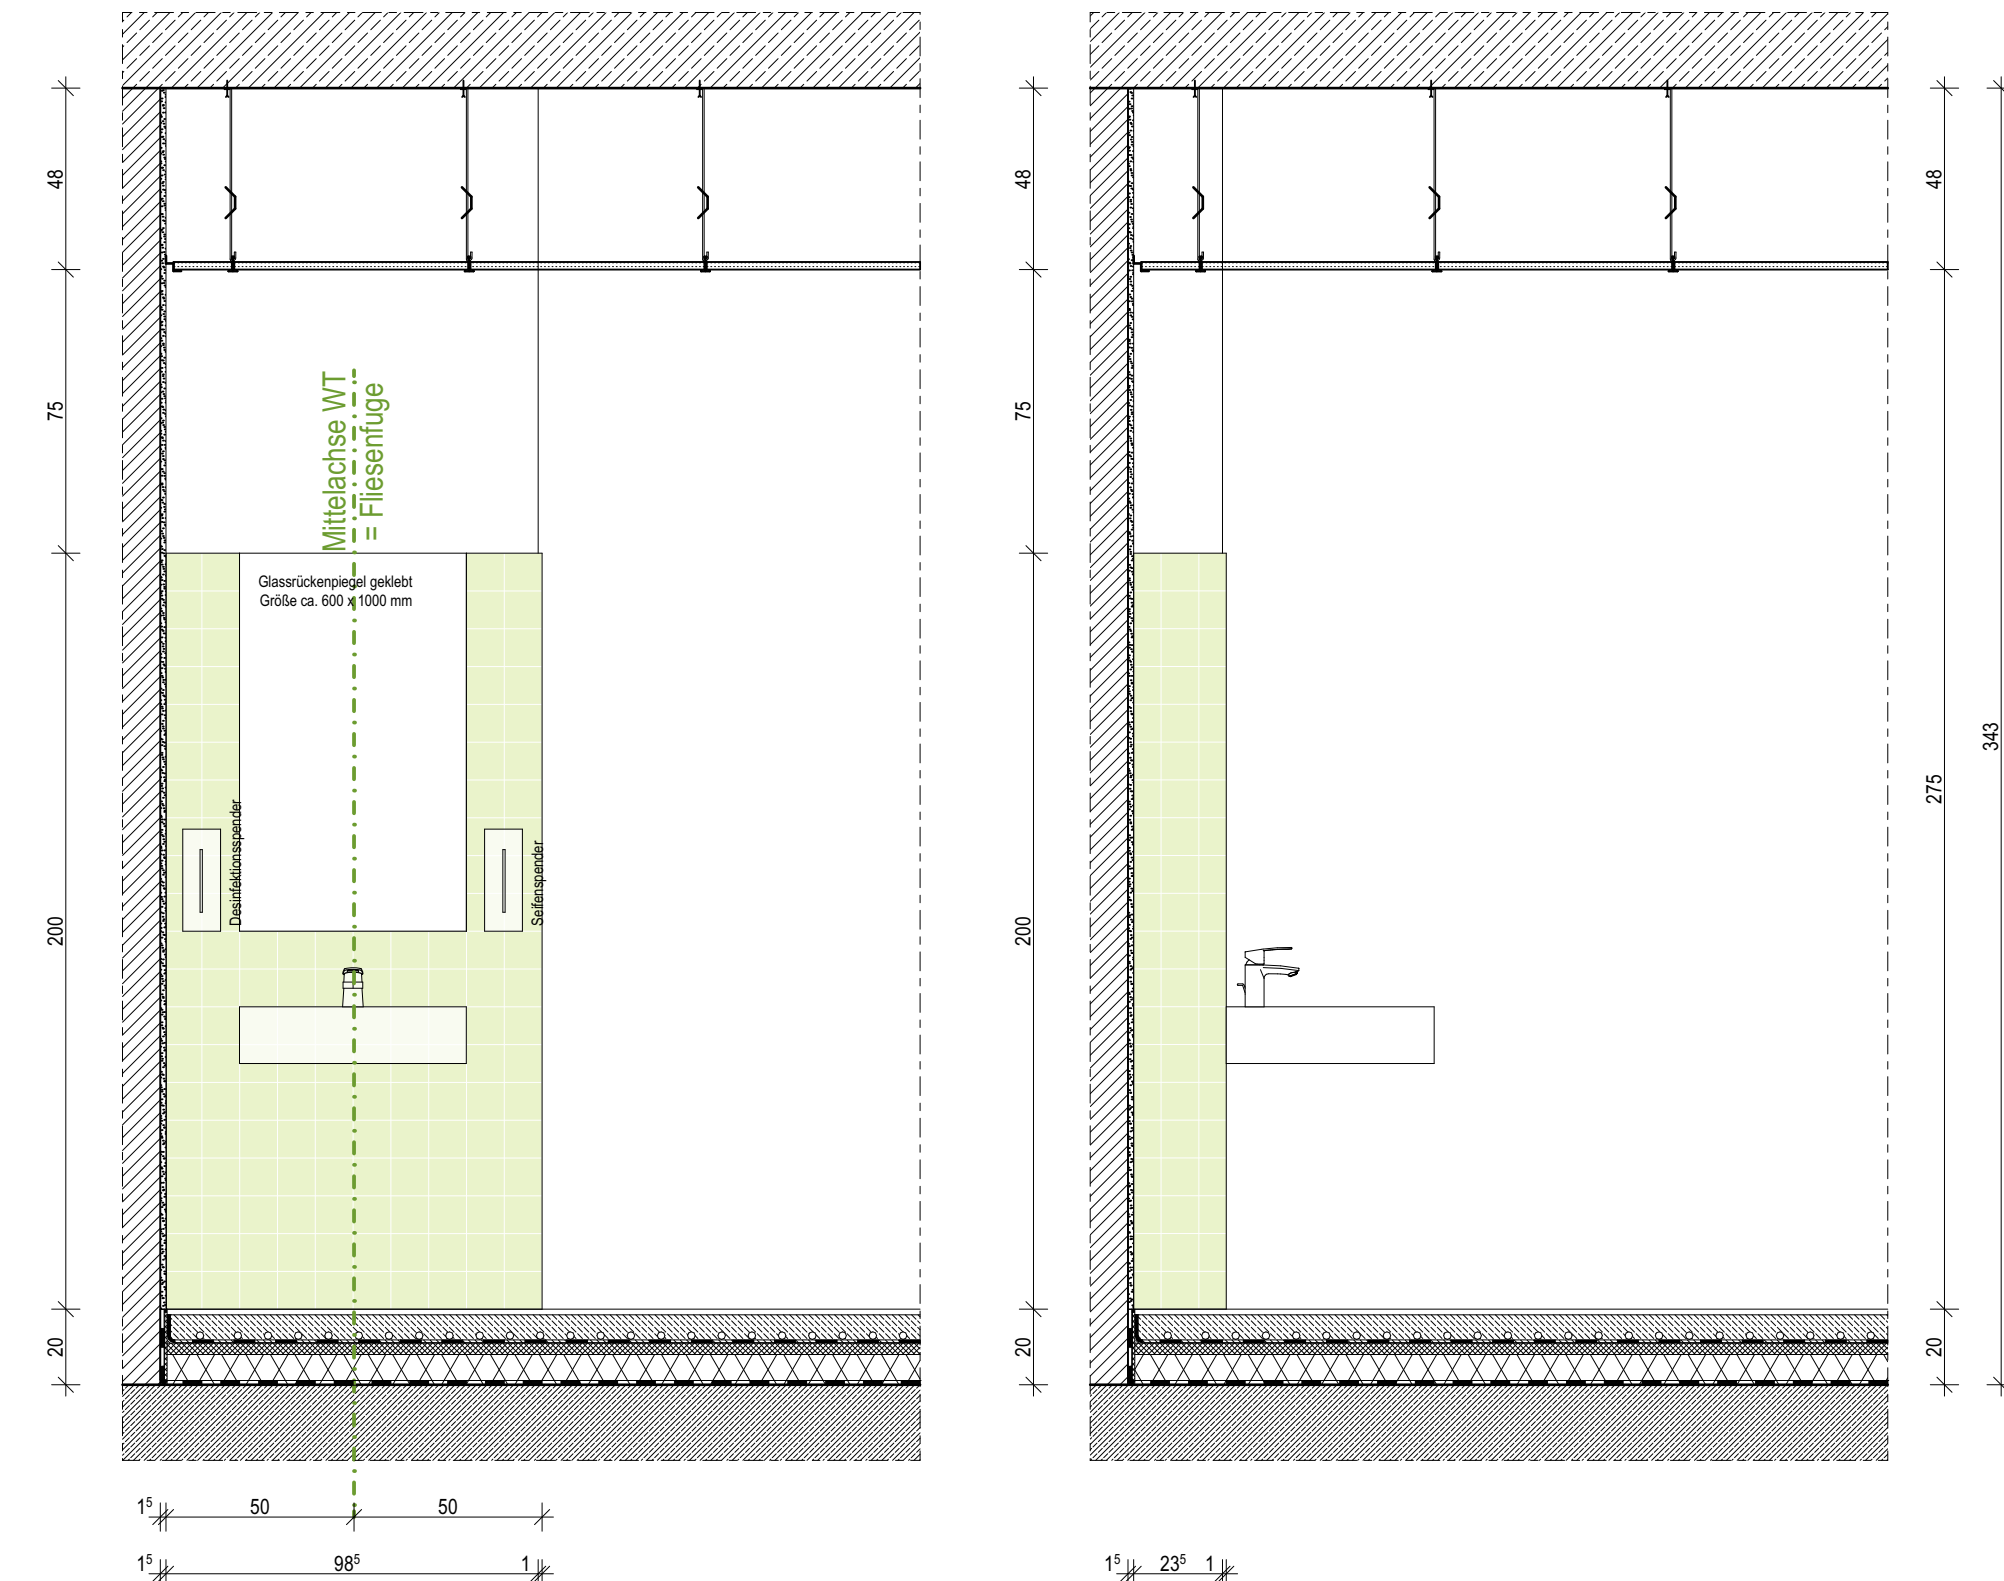

Fliesen

- | | |
|---|--|
|  | Bodensee
Kemmos - Falestone, hellgreige (ø g.lw.)
Format: 60x30cm |
|  | Sockelfliese
Kemmos - Falestone, hellgreige (ø g.lw.)
Format: 60x6,5cm |
|  | Wandfliese
Villeroy & Boch - Pro Architectura 3.0, forest green (ø g.lw.)
Format: 10x10cm |
|  | Wandfliese
Villeroy & Boch - Pro Architectura 3.0, whispering green (ø g.lw.)
Format: 10x10cm |
|  | Wandfliese
Villeroy & Boch - Pro Architectura 3.0, ocean blue (ø g.lw.)
Format: 10x10cm |
|  | Wandfliese
Villeroy & Boch - Pro Architectura 3.0, sky blue (ø g.lw.)
Format: 10x10cm |


Ausstattung gem. TGA-Planung
in den Plänen als schematische Darstellung

R.1.13

PuMi



Ansicht 1

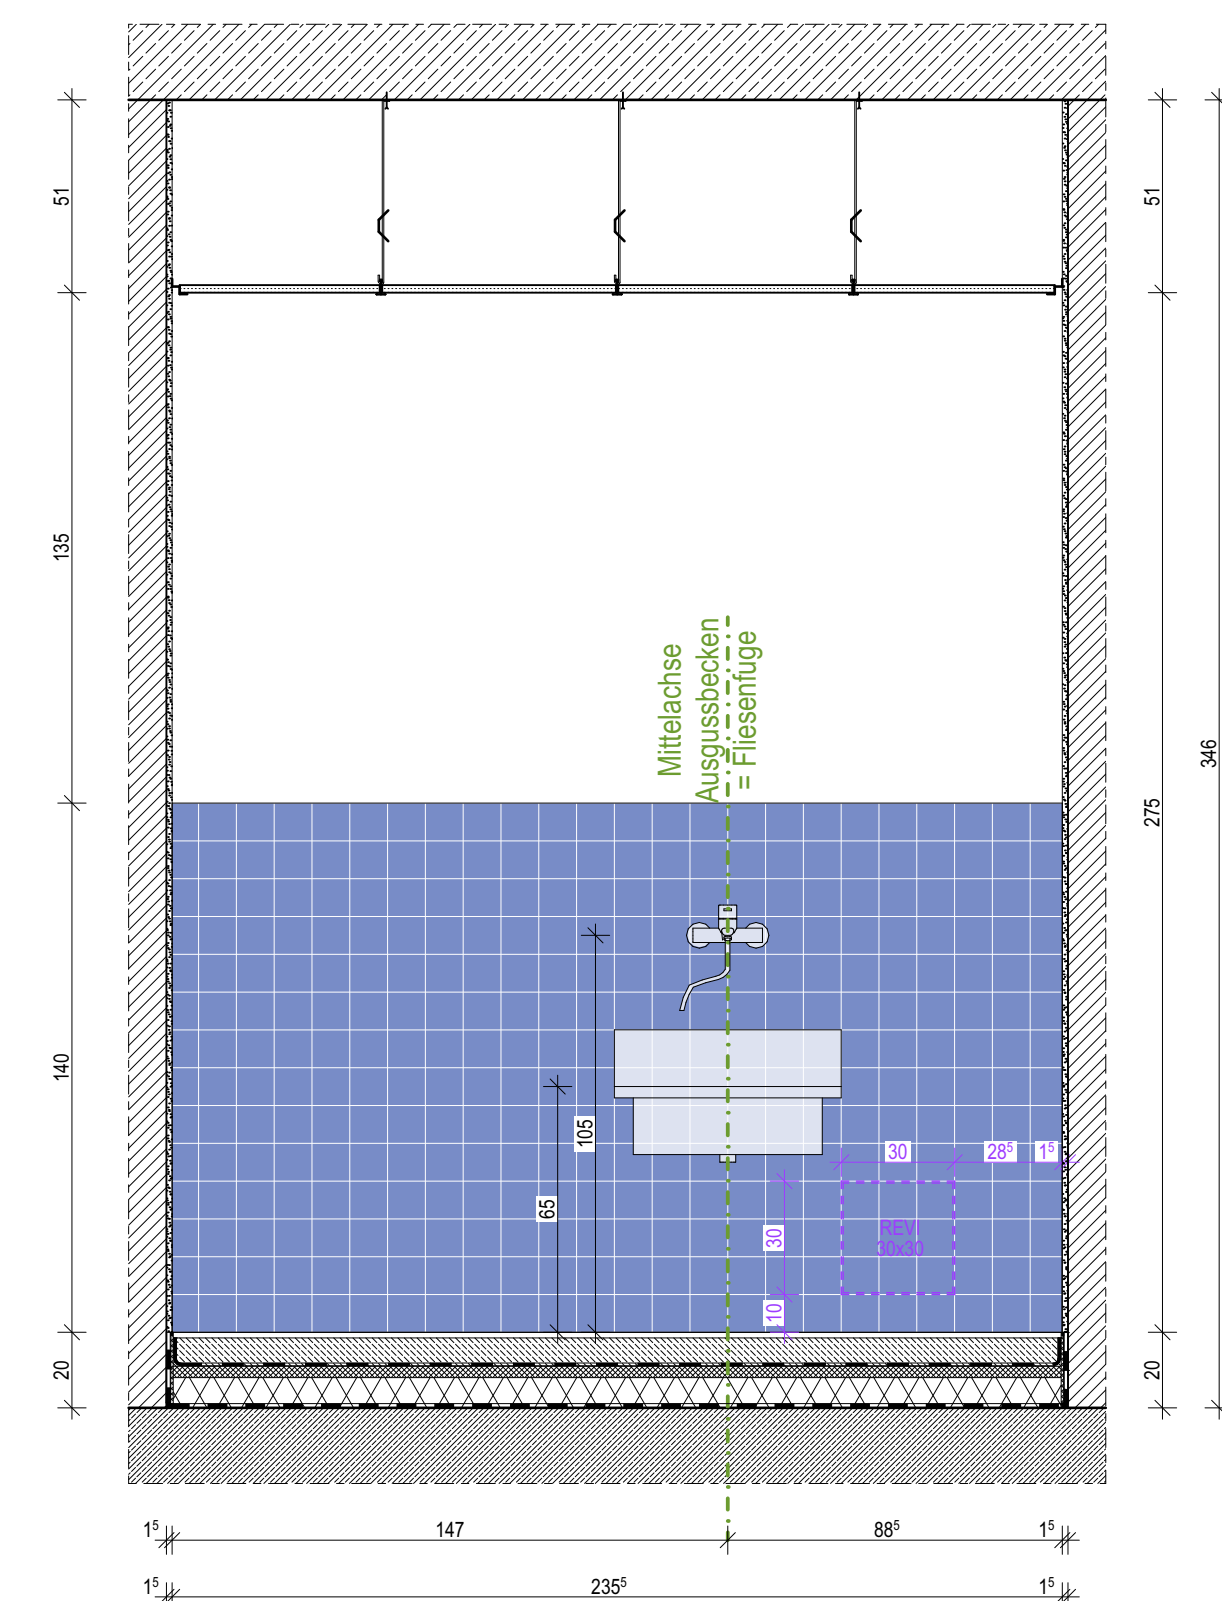

11.6

Index	Bemerkung / Änderung	Datum	gez.
	AFU Erstaussgabe		
A			
B			
C			
D			
E			

Alle Maße sind vor Ort eigenverantwortlich zu prüfen!
Höhenbezug:
Baunull: $\pm 0,00$ OKF = +72,95m DHHN92

Ausführung, Materialien und Produkte gem. Leistungs-Verzeichnis. Bei Abweichungen zwischen LV und Detailzeichnung ist die Bauleitung vor der Ausführung zu informieren.
Alle Maße sind am Bau durch den AN eigenverantwortlich zu prüfen. Bei Unstimmigkeiten ist die Bauleitung vor der Ausführung zu informieren! Gültigkeit nur in Verbindung mit den Unterlagen der Fachplaner!
Auflagen aus der Baugenehmigung und der Statistik sind zu beachten!

Definition der Bauteile sowie der Wandoberflächen/-beläge lt. Aufbauteiliste,
Übersicht Wandbeläge und Raumstempel in der Grundrissen.

BAUHERR

Landeshauptstadt Schwerin
vertreten durch: Zentrales Gebäudemanagement
Eigenbetrieb der Landeshauptstadt Schwerin

Friesenstraße, 29, 19059 Schwerin

bottler architekten GmbH



Buchbinderstraße 2
18055 Rostock

Telefon: +49 381 12888120
Fax: +49 381 12888129
E-Mail: mail@buttler-architekten.com

LIEGENSCHAFT (NR./BEZEICHNUNG)

P2401

Hort "Future Kids"
Mueßer Berg, Schwerin

PLANSTAND
AUSFÜHRUNGSUNTERRICHT (AFU)

AUSFÜHRUNGSUNTERLAGE (AFU)
DETAILPLANUNG
Stand Erstausgabe: 16.03.2026

PLANINHALT

Fliesenspiegel R.0.07 PuMi, EG // R.0.26
Werkstatt, EG // R.1.13 PuMi, OG

MASSTAB	PLAN-NR	PLAN-DATUM
1:20	11.6	25.06.2026


(R.1.11 Vorraum WC-Mädchen / gespiegelt



- | | |
|---|---|
|  | Bodenfliese
Kemmos - Falestone, hellgrüne (o.g.w.)
Format: 60x30cm |
|  | Sockelfliese
Kemmos - Falestone, hellgrüne (o.g.w.)
Format: 60x8,5cm |
|  | Wandfliese
Villeroy & Boch - Pro Architectura 3.0, forest green (o.g.w.)
Format: 10x10cm |
|  | Wandfliese
Villeroy & Boch - Pro Architectura 3.0, whispering green (o.g.w.)
Format: 10x10cm |
|  | Wandfliese
Villeroy & Boch - Pro Architectura 3.0, ocean blue (o.g.w.)
Format: 10x10cm |
|  | Wandfliese
Villeroy & Boch - Pro Architectura 3.0, sky blue (o.g.w.)
Format: 10x10cm |

Ausstattung gem. TGA-Planung
in den Plänen als schematische Darstellung

Ansicht 4

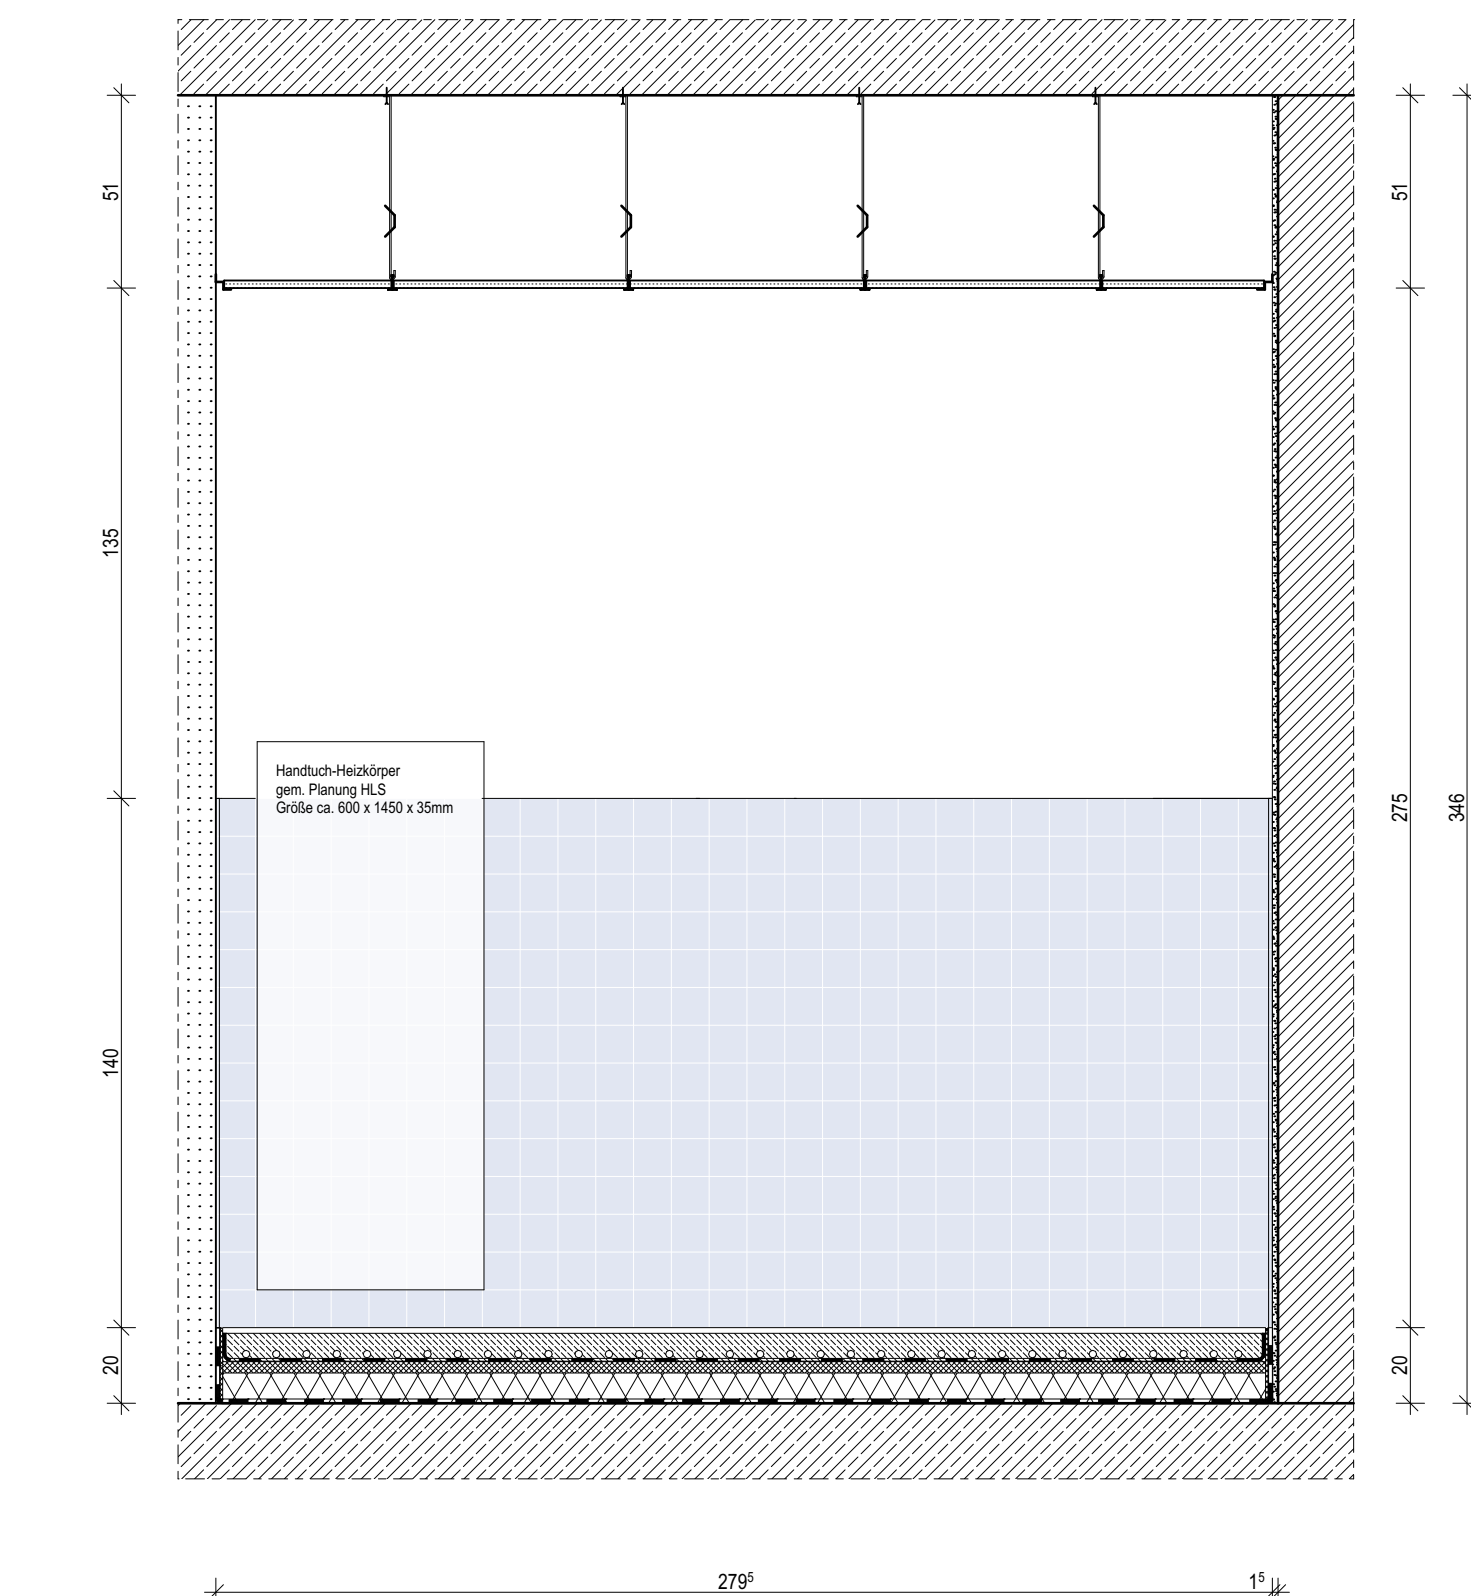

11.7

Index	Bemerkung / Änderung	Datum	gez.
	AFU Erstaussage		
A			
B			
C			
D			
E			

Alle Maße sind vor Ort eigenverantwortlich zu prüfen!
Höhenbezug:
Baunull: $\pm 0,00$ OKF = +72,95m DHHN92

Ausführung, Materialien und Produkte gem. Leistungs-Verzeichnis. Bei Abweichungen zwischen LV und Detailzeichnung ist die Bauleitung vor der Ausführung zu informieren.
Alle Maße sind am Bau durch den AN eigenverantwortlich zu prüfen. Bei Unstimmigkeiten ist die Bauleitung vor der Ausführung zu informieren! Gültigkeit nur in Verbindung mit den Unterlagen der Fachplaner!
Auflagen aus der Baugenehmigung und der Statik sind zu beachten!

Definition der Bauteile sowie der Wandoberflächen/-beläge lt. Aufbauteiliste, Übersicht Wandbeläge und Raumstempel in der Grundrissen.

BAUHERR
Landeshauptstadt Schwerin
vertreten durch: Zentrales Gebäudemanagement
Eigenbetrieb der Landeshauptstadt Schwerin

Friesenstraße. 29, 19059 Schwerin

büttler architekten GmbH

Buchbinderstraße 2
18055 Rostock

Telefon: +49 381 12888120
Fax: +49 381 12888129

E-Mail: mail@bottler-architekten.com

LIEGENSCHAFT (NR./BEZEICHNUNG)	
--------------------------------	--

P2401

Hort "Future Kids"
Musß an Berg, Schwärze

Eulerstraße 3, 19063 Schwerin

PLANSTAND
AUSFÜHRUNGSUNTERLAGE (AFU)
DETAILPLANUNG
Stand Erstausgabe: 16.03.2026

PLANINHALT


Fliesenspiegel R.1.08 Vorraum WC-Jungen, OG

MAGSTAB	PLAN-NR	PLAN-DATUM
1:20	117	25.06.2026


R.1.09

WC-Jungen

(R.1.12 WC-Mädchen / gespiegelt)

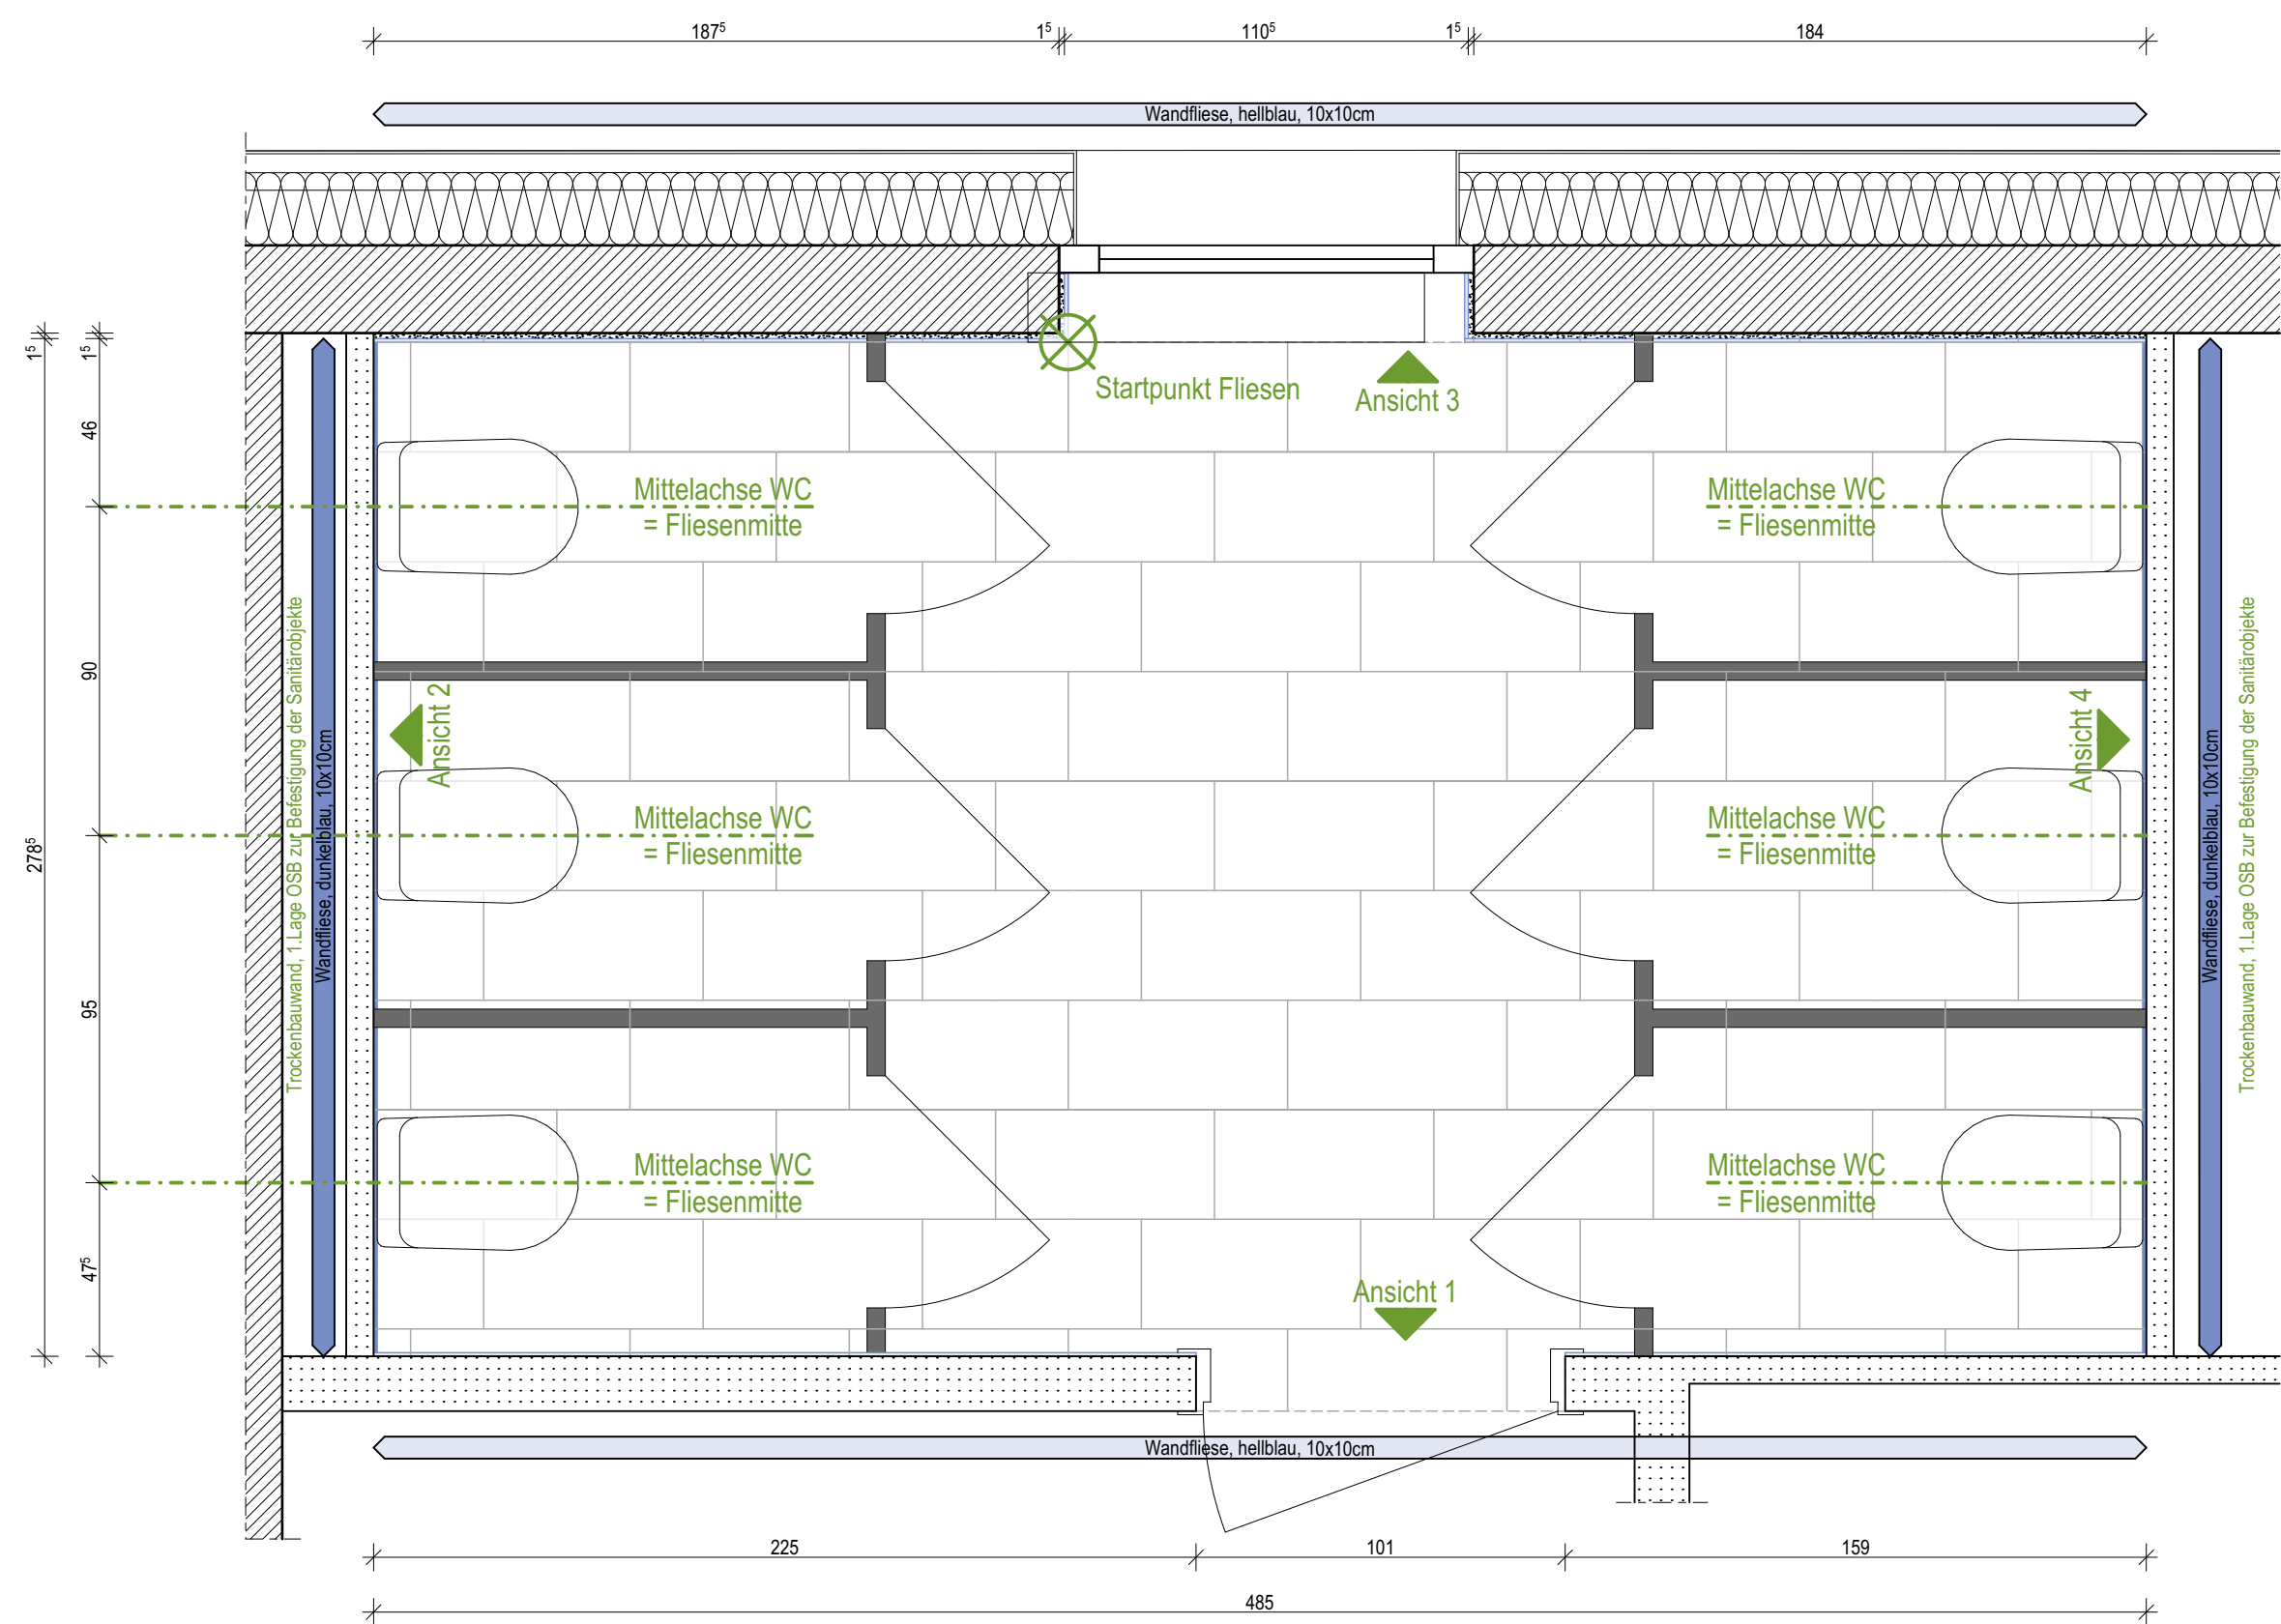

Ansicht 1

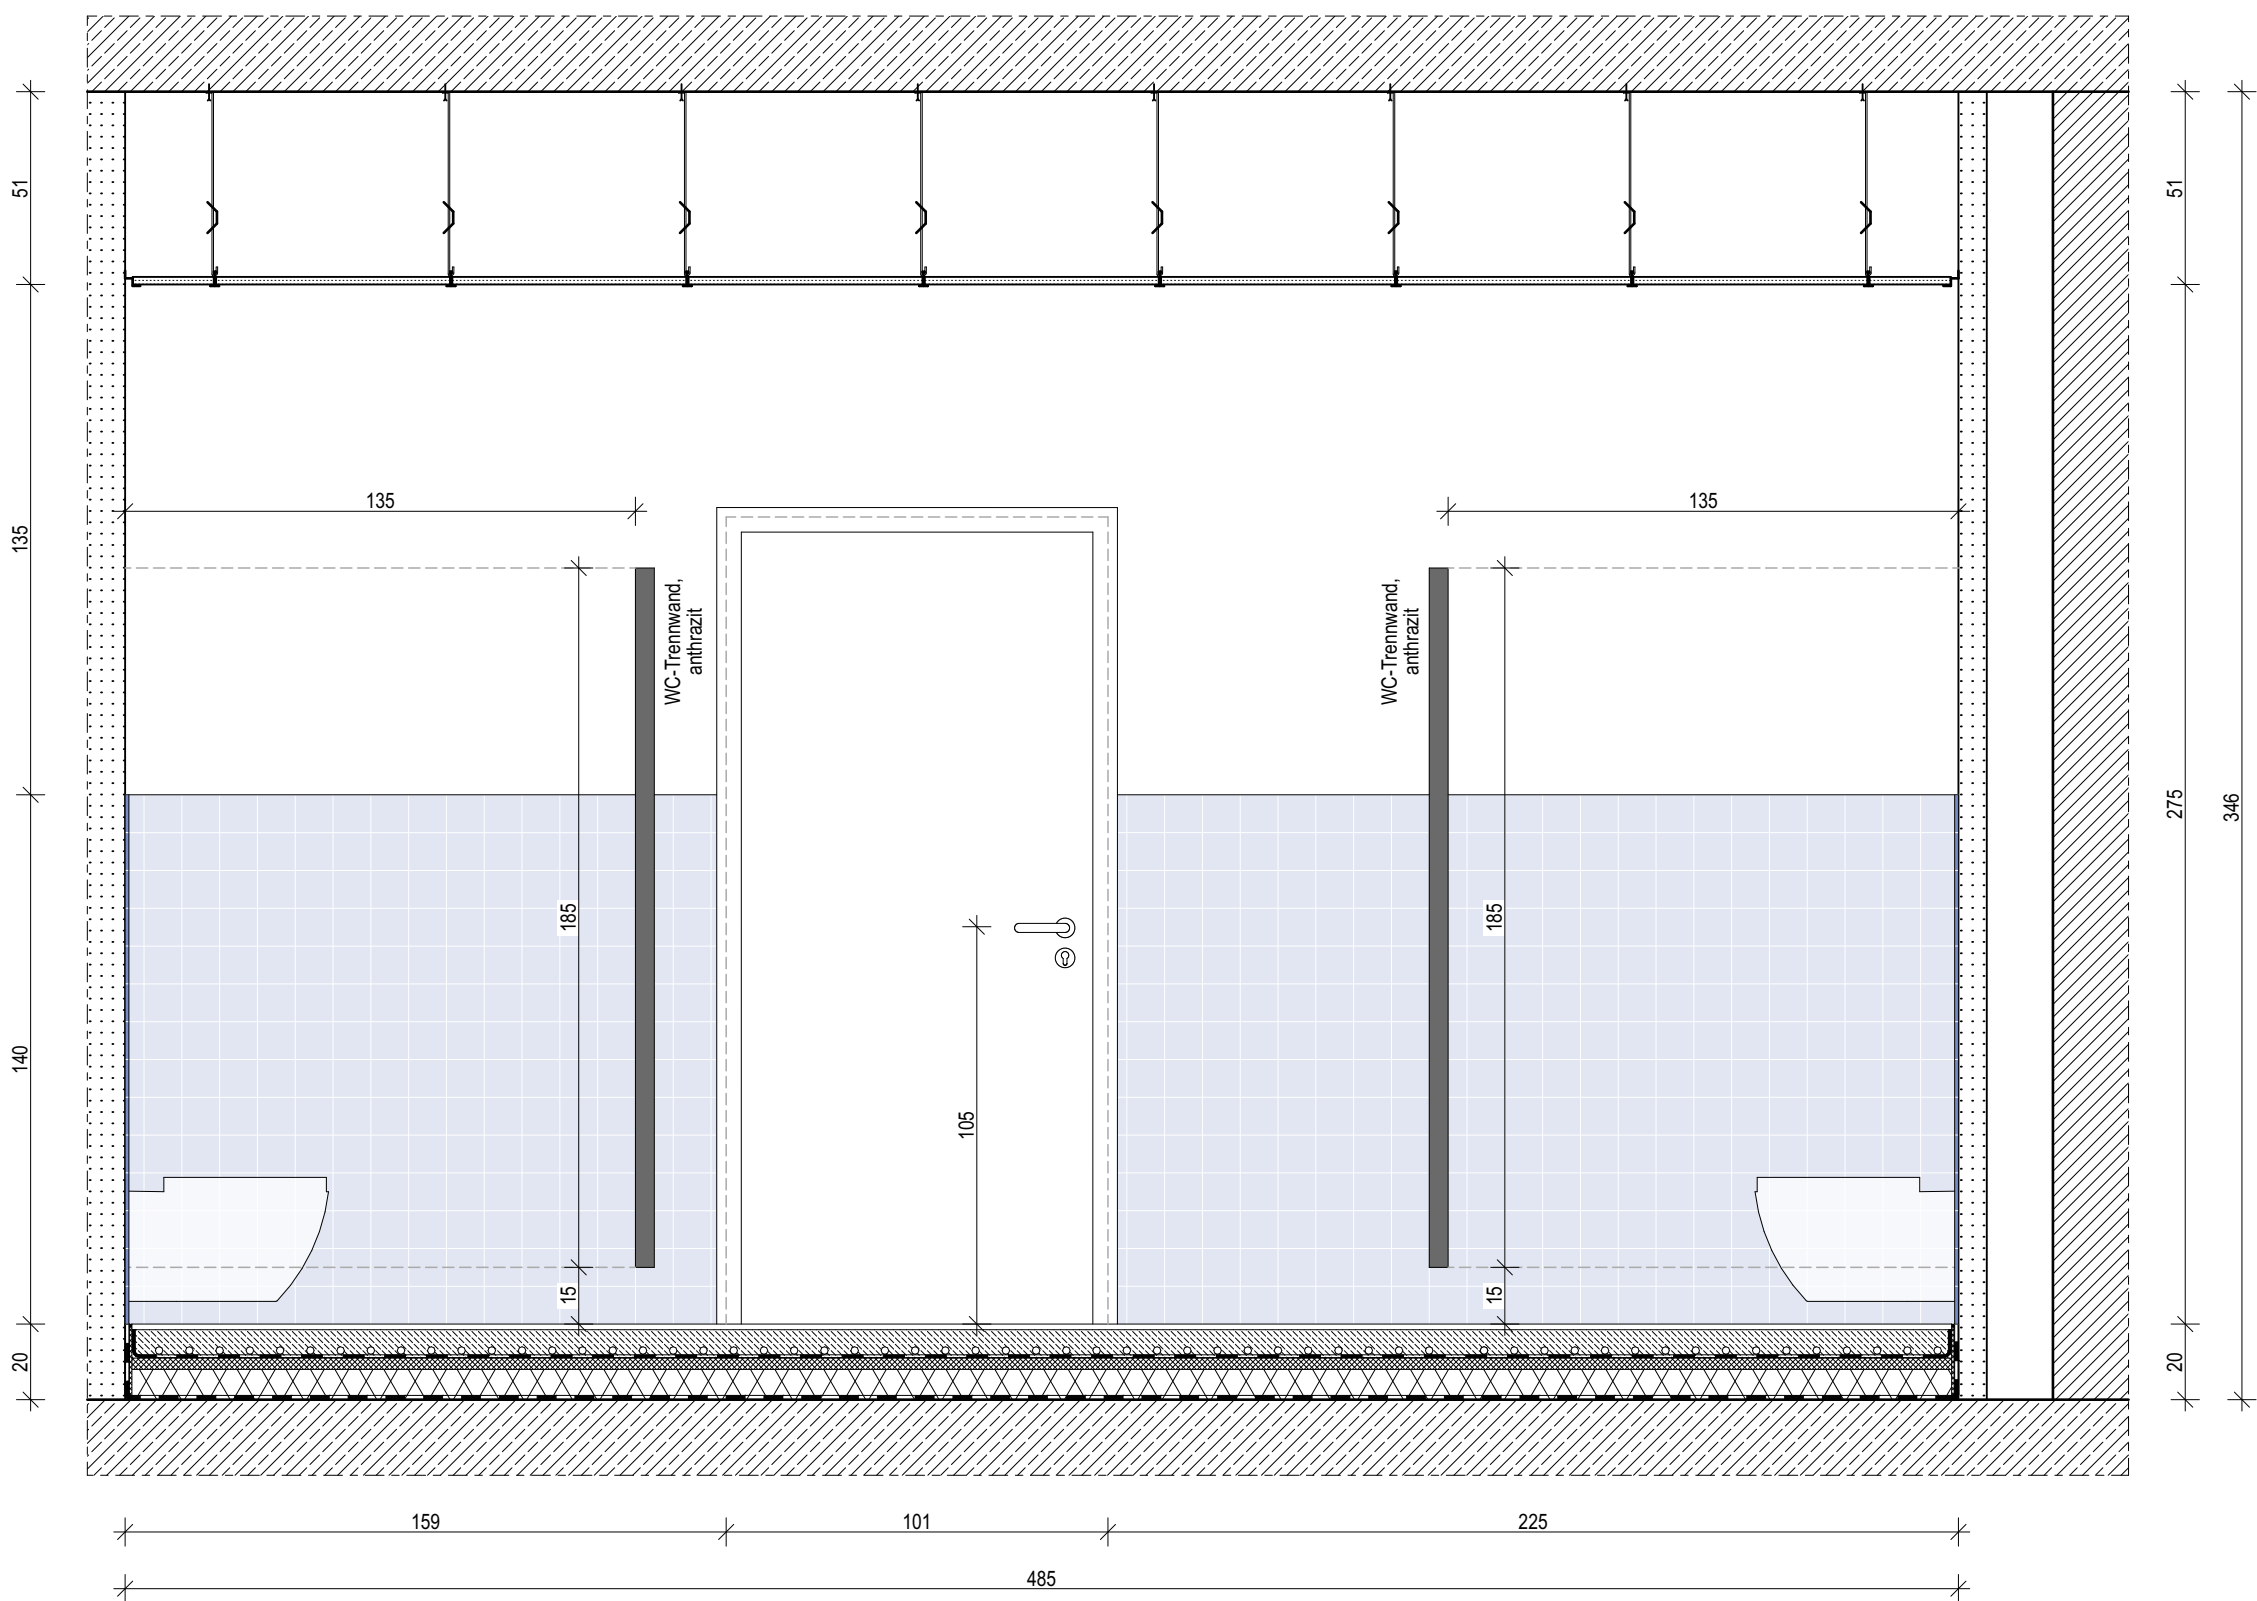


Fliesen


- Bodenfliese**
Keramos - Flakestone, hellgrüne (o.glw.)
Format: 60x30cm
- Sockelfliese**
Keramos - Flakestone, hellgrüne (o.glw.)
Format: 60x6,5cm
- Wandfliese**
Villeroy & Boch - Pro Architectura 3.0, forest green (o.glw.)
Format: 10x10cm
- Wandfliese**
Villeroy & Boch - Pro Architectura 3.0, whispering green (o.glw.)
Format: 10x10cm
- Wandfliese**
Villeroy & Boch - Pro Architectura 3.0, ocean blue (o.glw.)
Format: 10x10cm
- Wandfliese**
Villeroy & Boch - Pro Architectura 3.0, sky blue (o.glw.)
Format: 10x10cm

Ausstattung gem. TGA-Planung
in den Plänen als schematische Darstellung


Ansicht 2

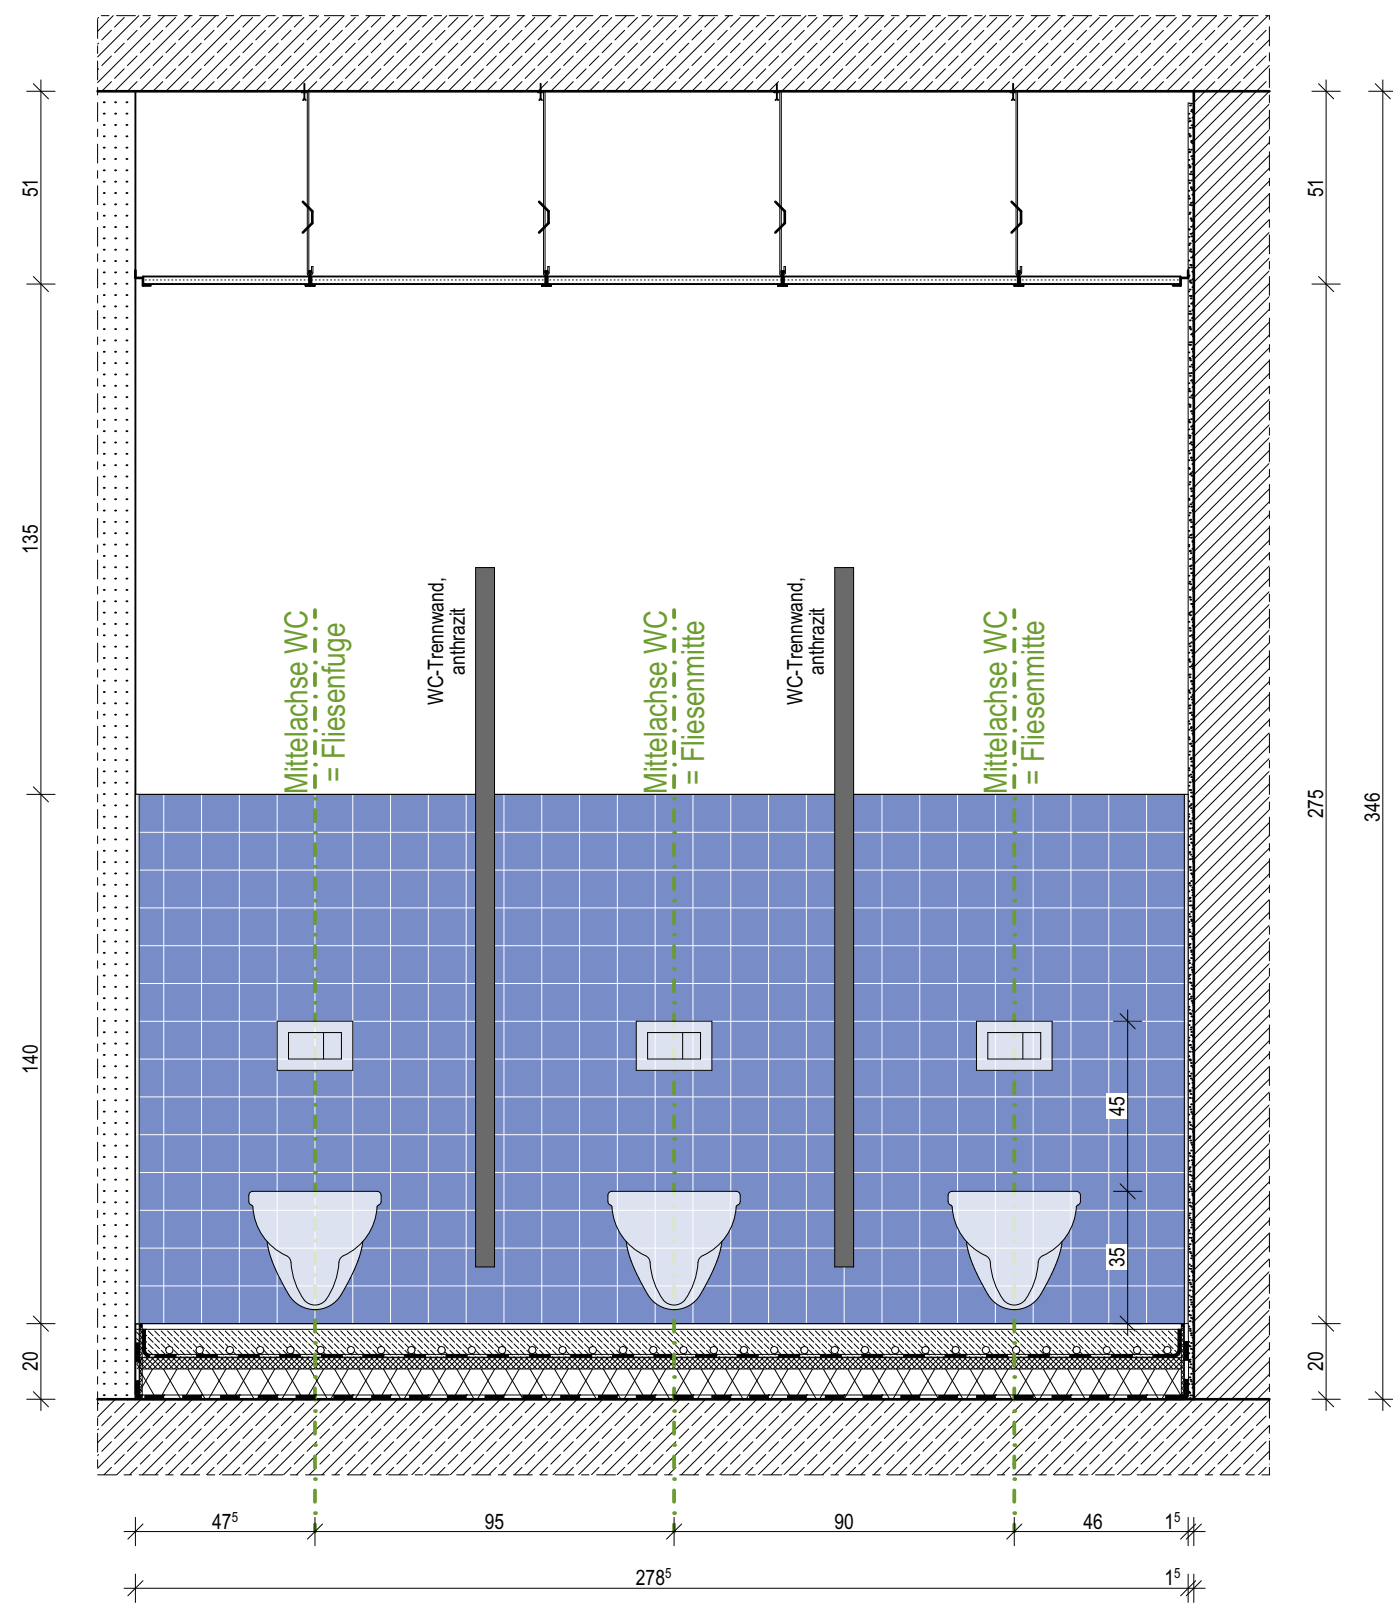

Ansicht 3

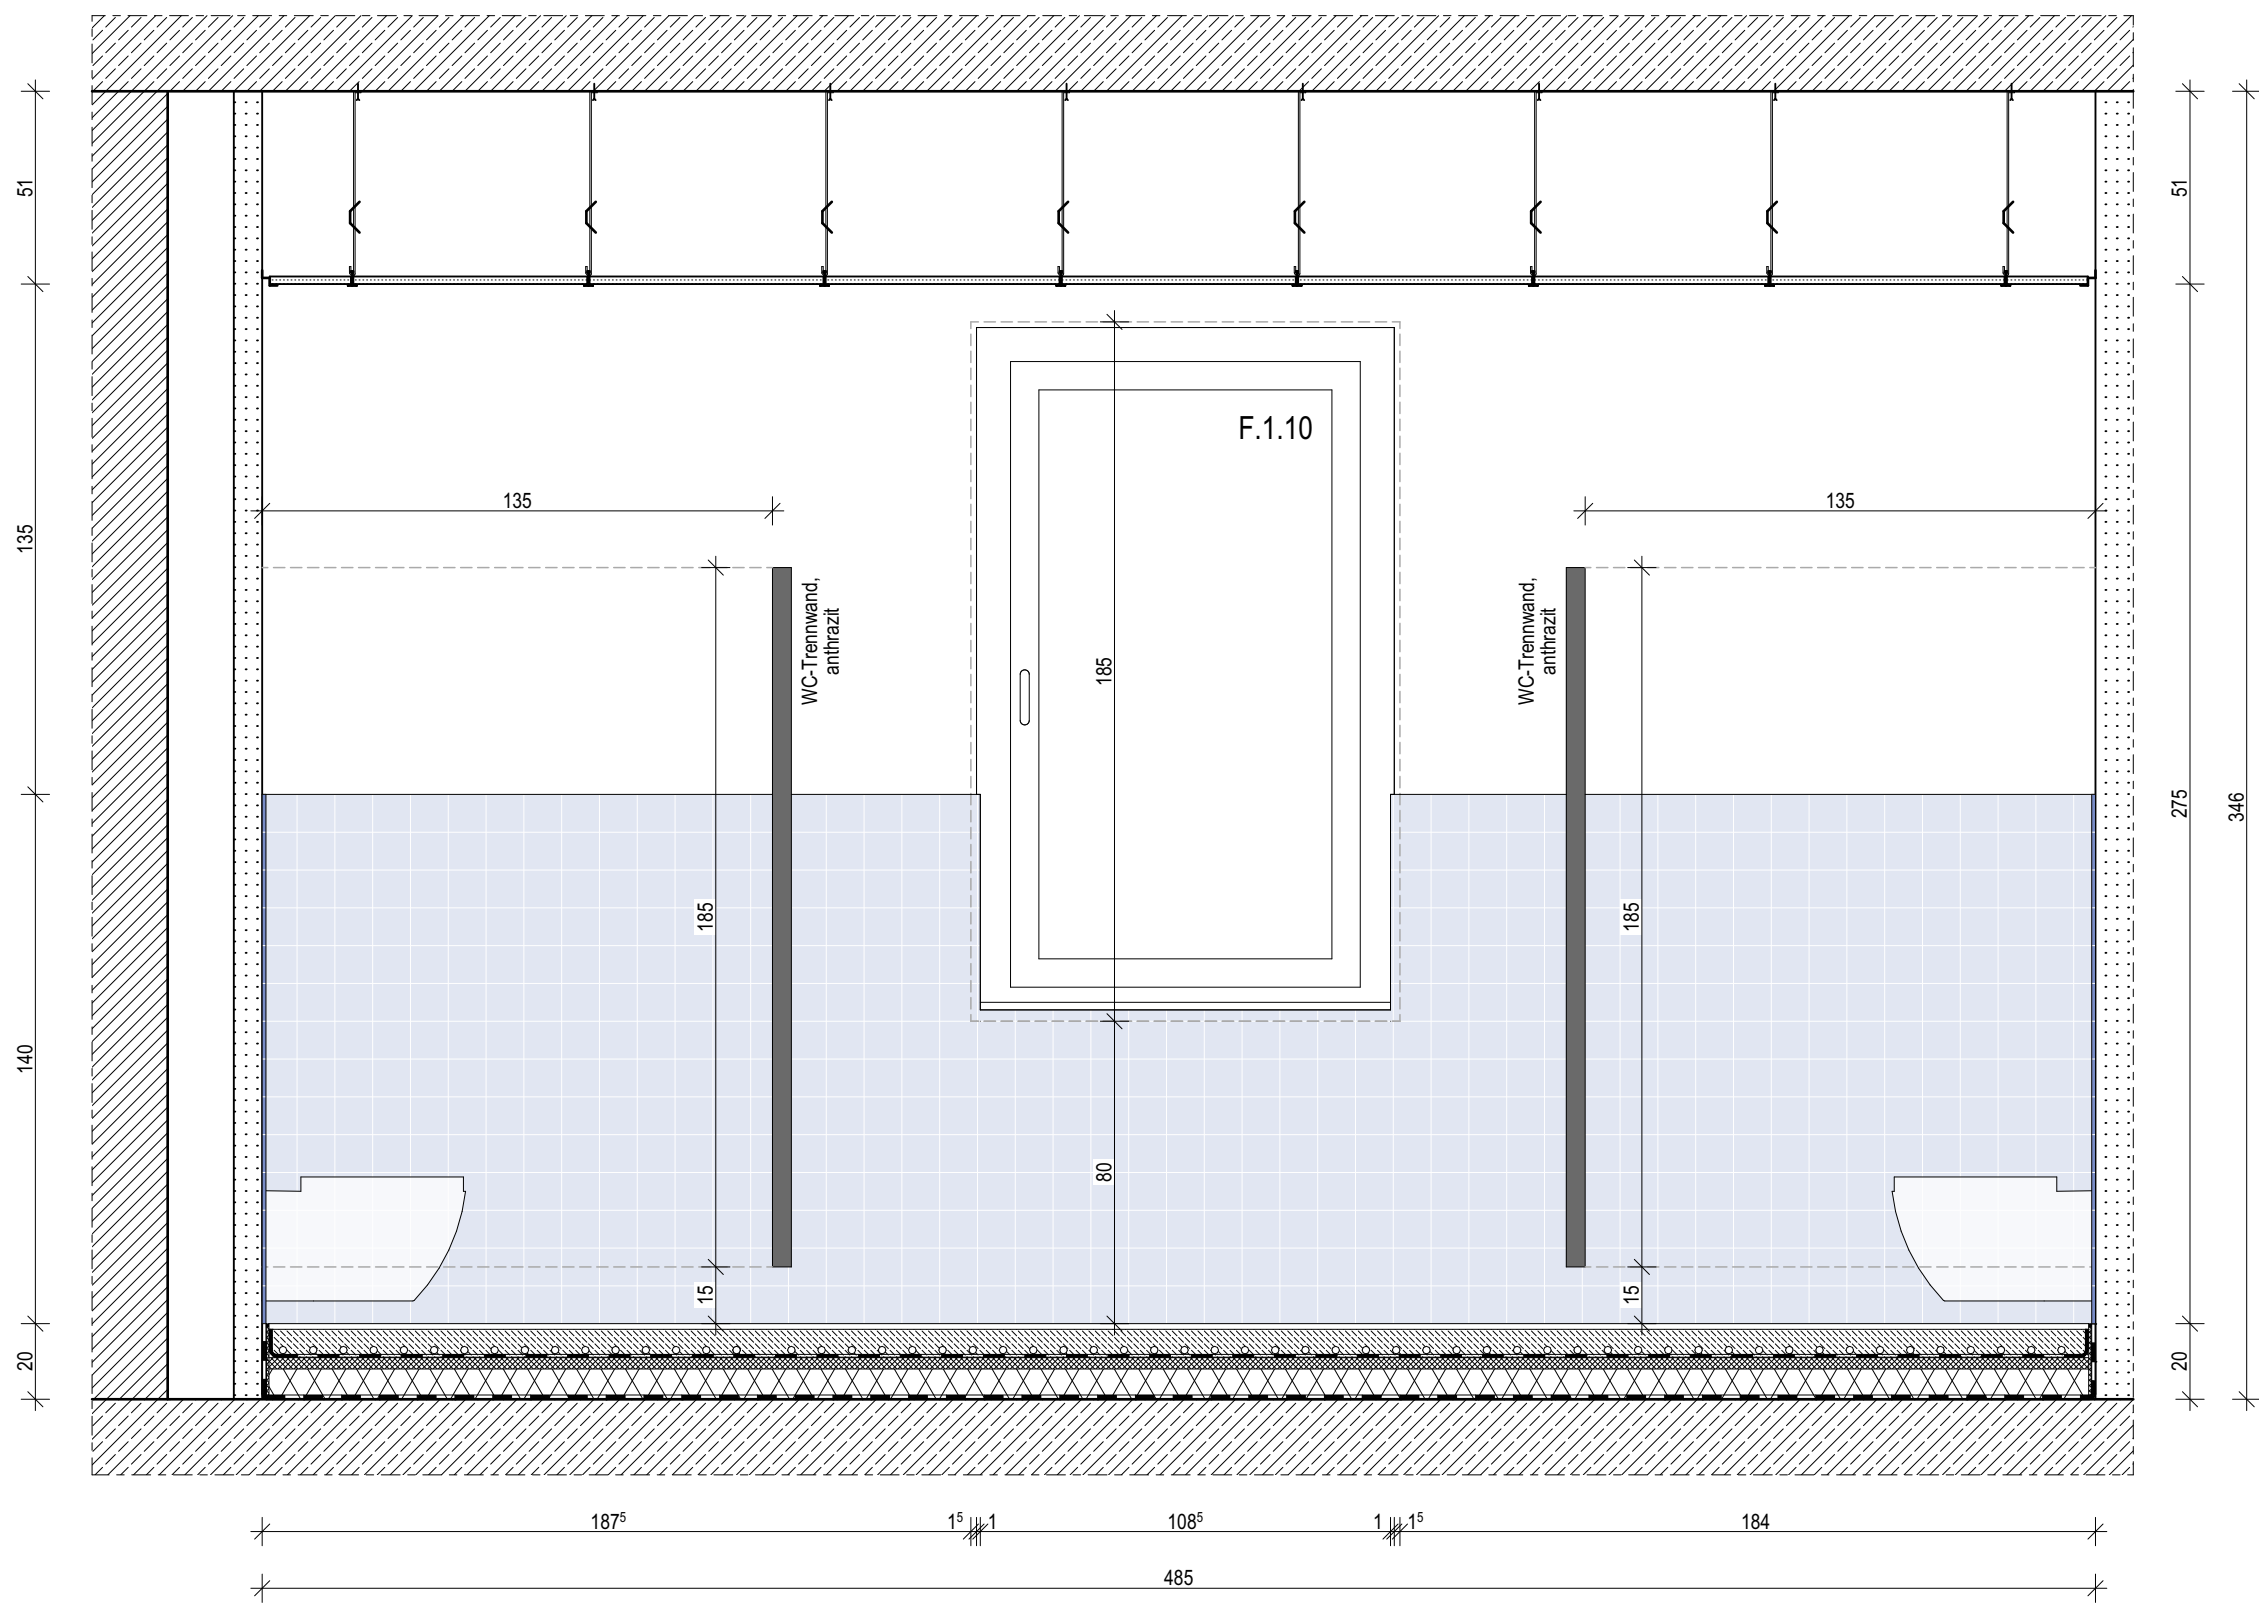

Ansicht 4

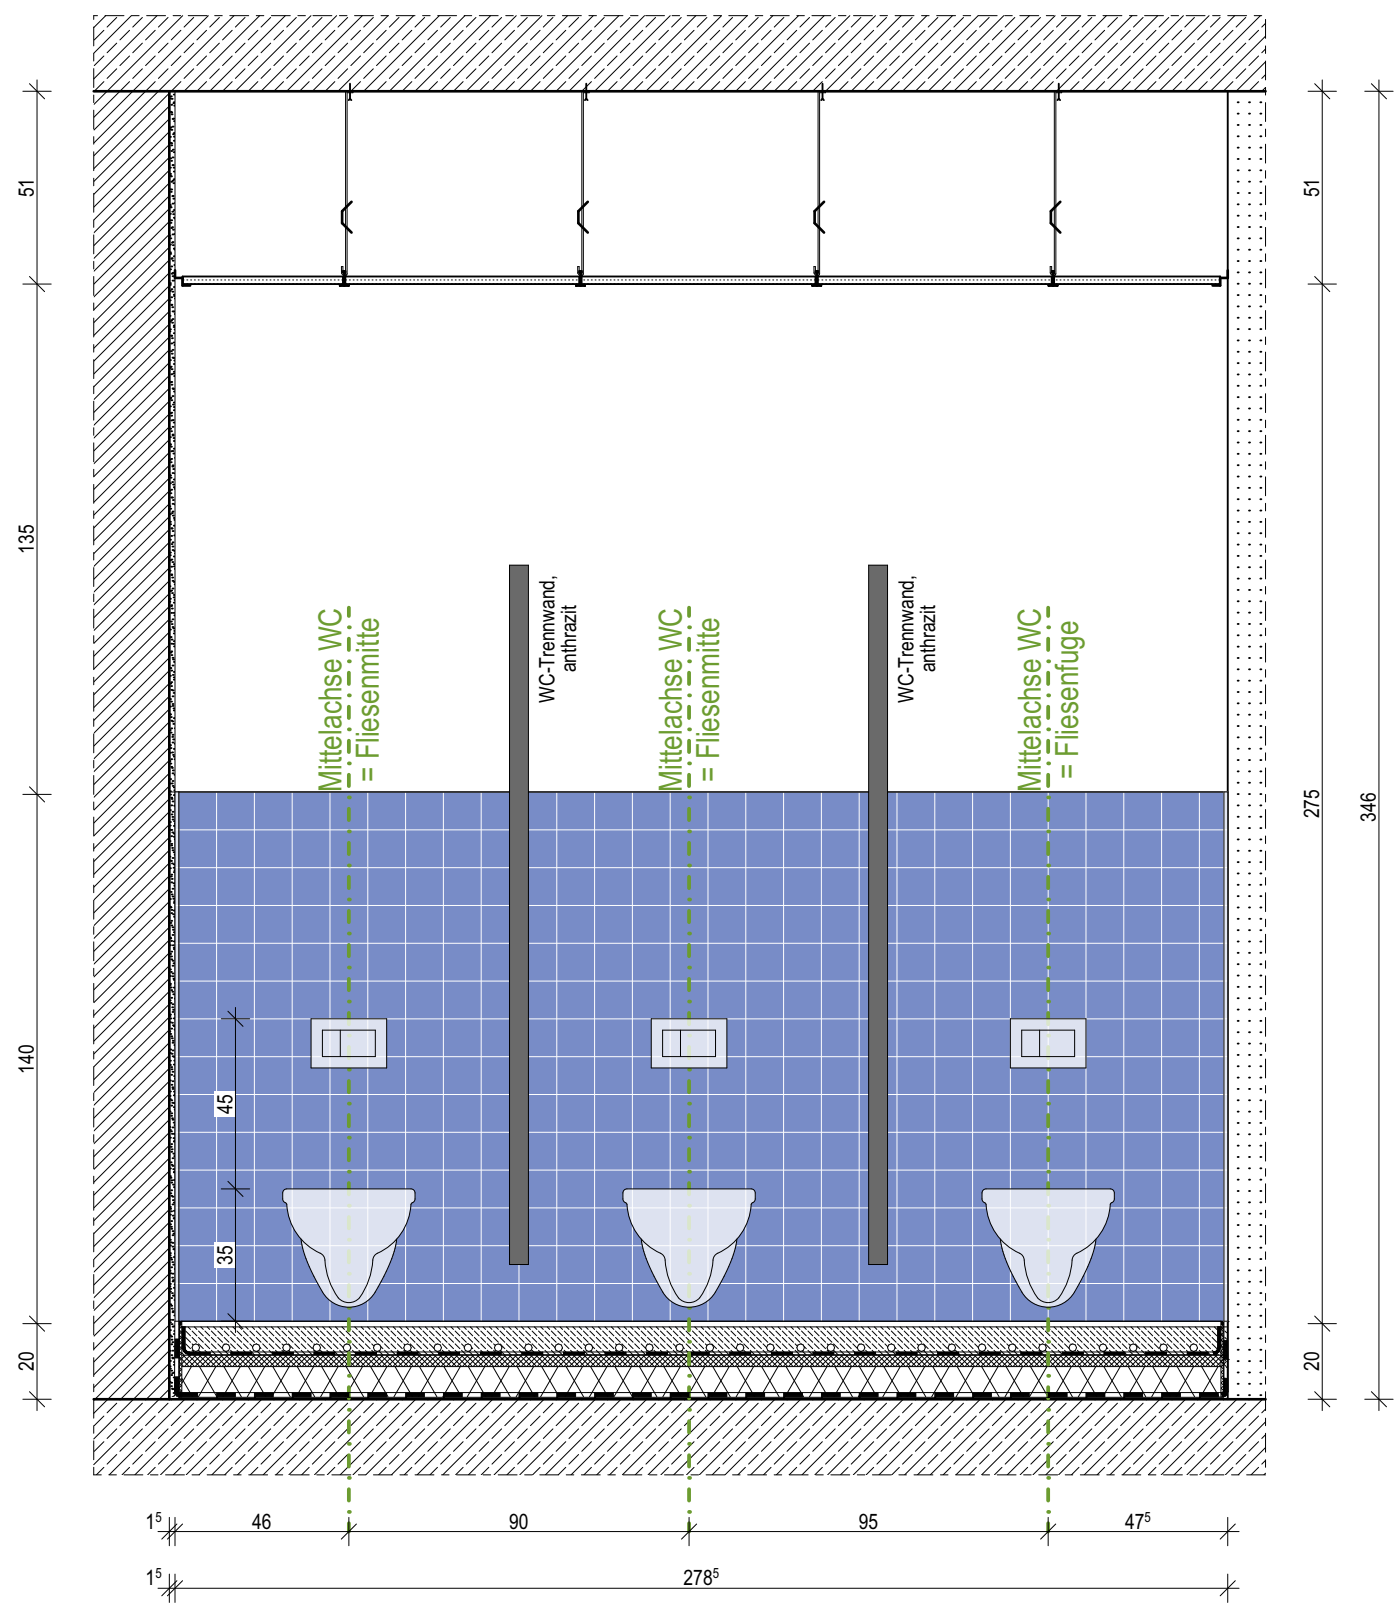

11.8

Index	Bemerkung / Änderung	Datum	gez.
	AFU Erstausgabe		
A			
B			
C			
D			
E			

Alle Maße sind vor Ort eigenverantwortlich zu prüfen!
Höhenbezug:
BauNull: ±0,00 OKF = +72,95m DHHN92

Ausführung, Materialien und Produkte gem. Leistungsverzeichnis. Bei Abweichungen zwischen LV und Detailzeichnung ist die Bauleitung vor der Ausführung zu informieren.
Alle Maße sind am Bau durch den AN eigenverantwortlich zu prüfen. Bei Unstimmigkeiten ist die Bauleitung vor der Ausführung zu informieren! Gültigkeit nur in Verbindung mit den Unterlagen der Fachplanung!
Auflagen aus der Baugenehmigung und der Statik sind zu beachten!
Definition der Bauteile sowie der Wandoberflächen/-beläge lt. Aufbauunterlage, Übersicht Wandbeläge und Raumstempel in der Grundrisse.

BAUHERR
Landeshauptstadt Schwerin
vertreten durch: Zentrales Gebäudemanagement
Eigenbetrieb der Landeshauptstadt Schwerin
Friesenstraße 29, 19059 Schwerin


PLANVERFASSTER
butter architects GmbH
form follows green
butter architects
Buchbinderstraße 2
18055 Rostock
Telefon: +49 381 12888120
Fax: +49 381 12888129
E-Mail: mail@butter-architekten.com

LIEGENSCHAFT (NR./BEZEICHNUNG)
P2401
Hort "Future Kids"
Mueßer Berg, Schwerin
Eulerstraße 3, 19063 Schwerin


PLANSTAND
AUSFÜHRUNGSUNTERLAGE (AFU)
DETAILPLANUNG
Stand Erstausgabe: 16.03.2026

PLANNHALT
Fliesenspiegel R.1.09 WC-Jungen, OG
MAISTAB 1:20
PLANNR 11.8
PLAN DATUM 25.06.2026


R.1.10 WC-barrierefrei

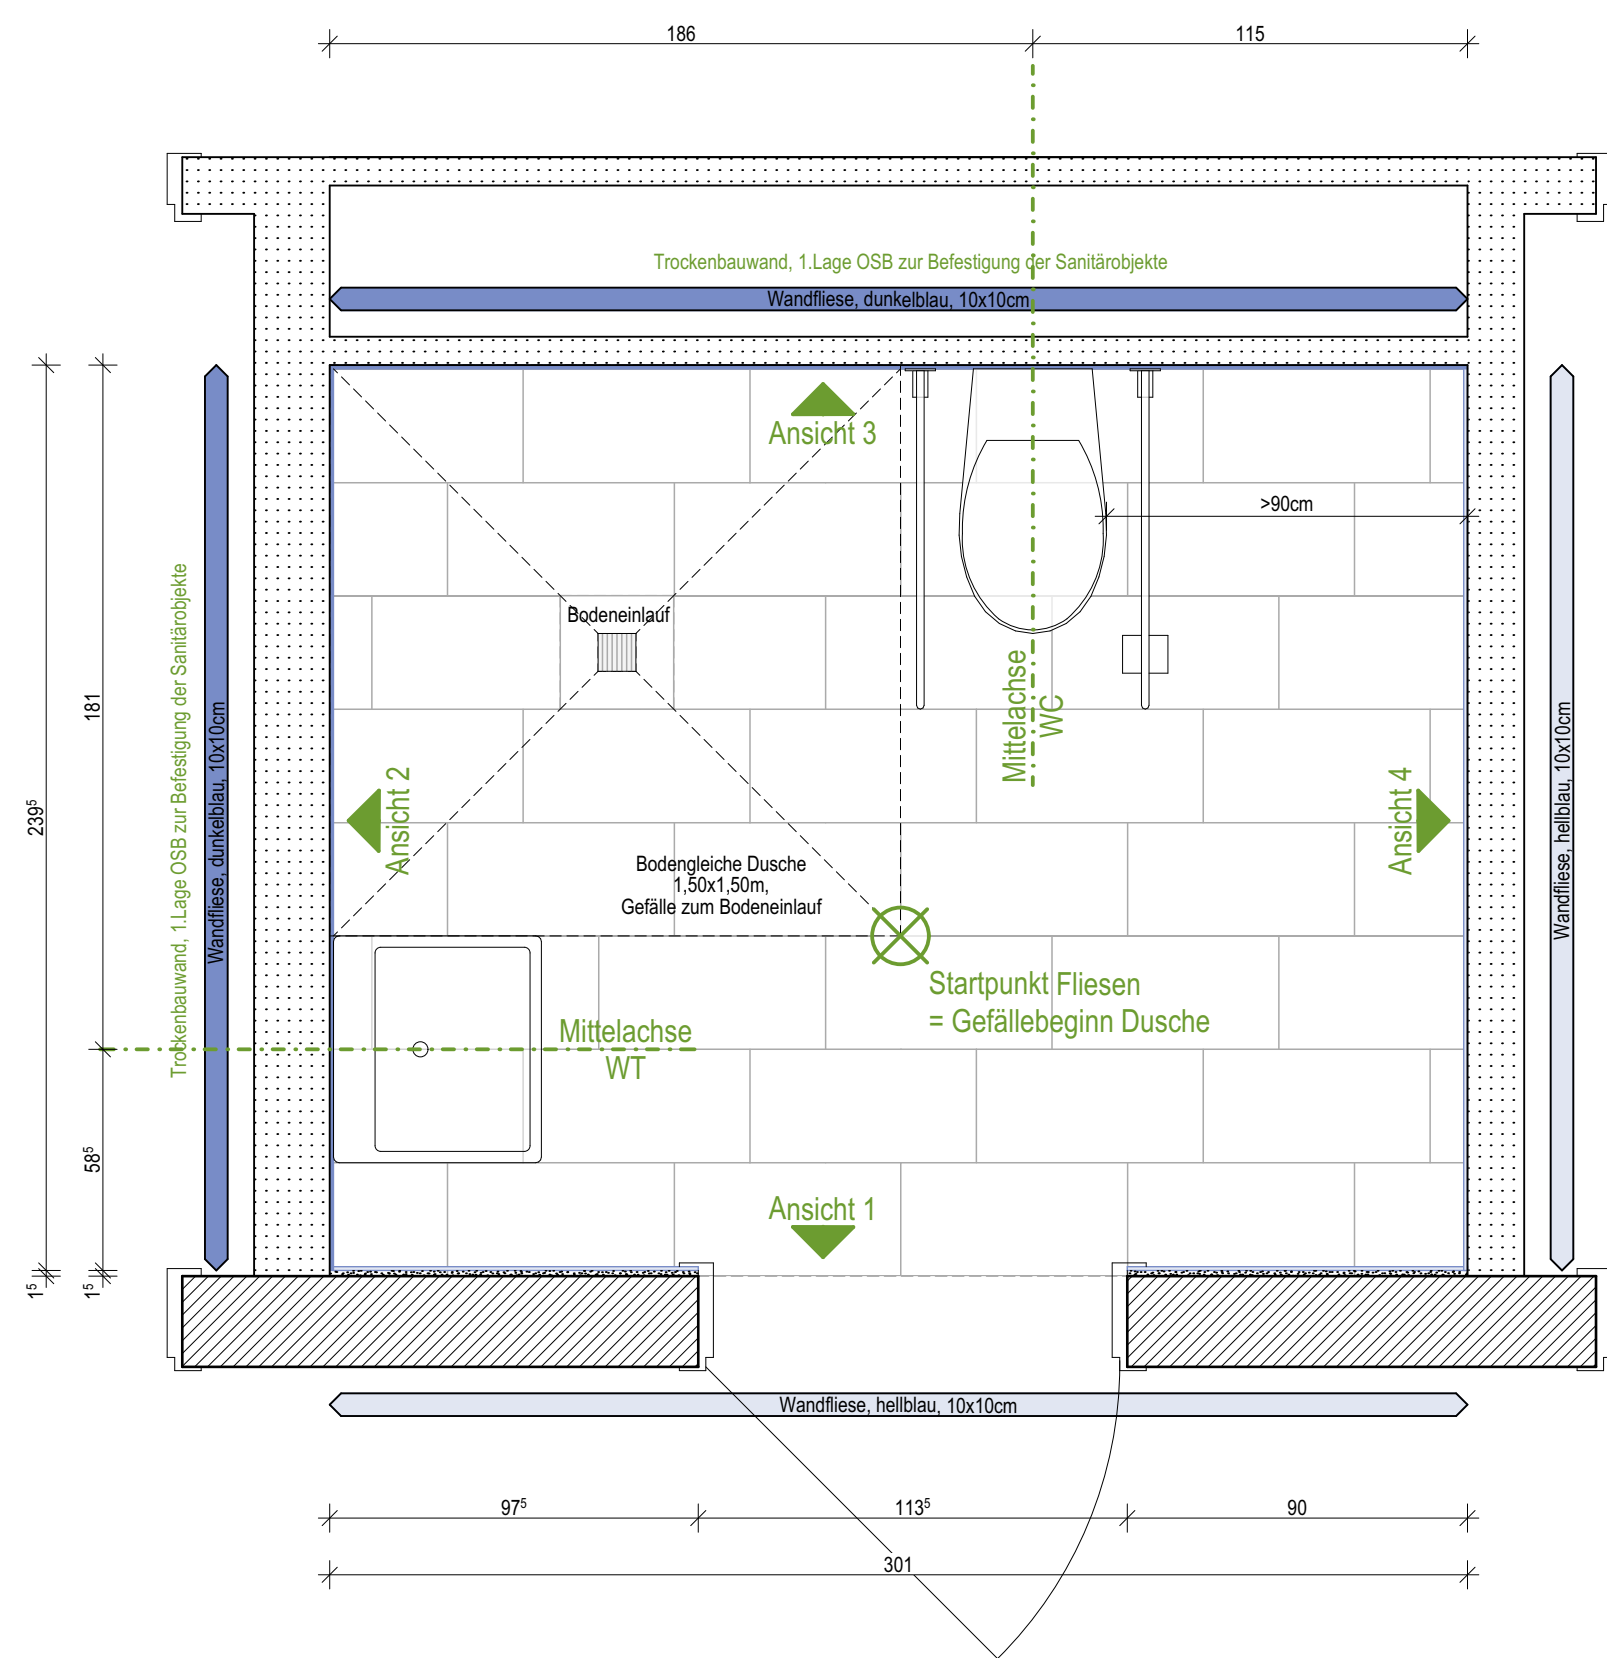


Ansicht 1

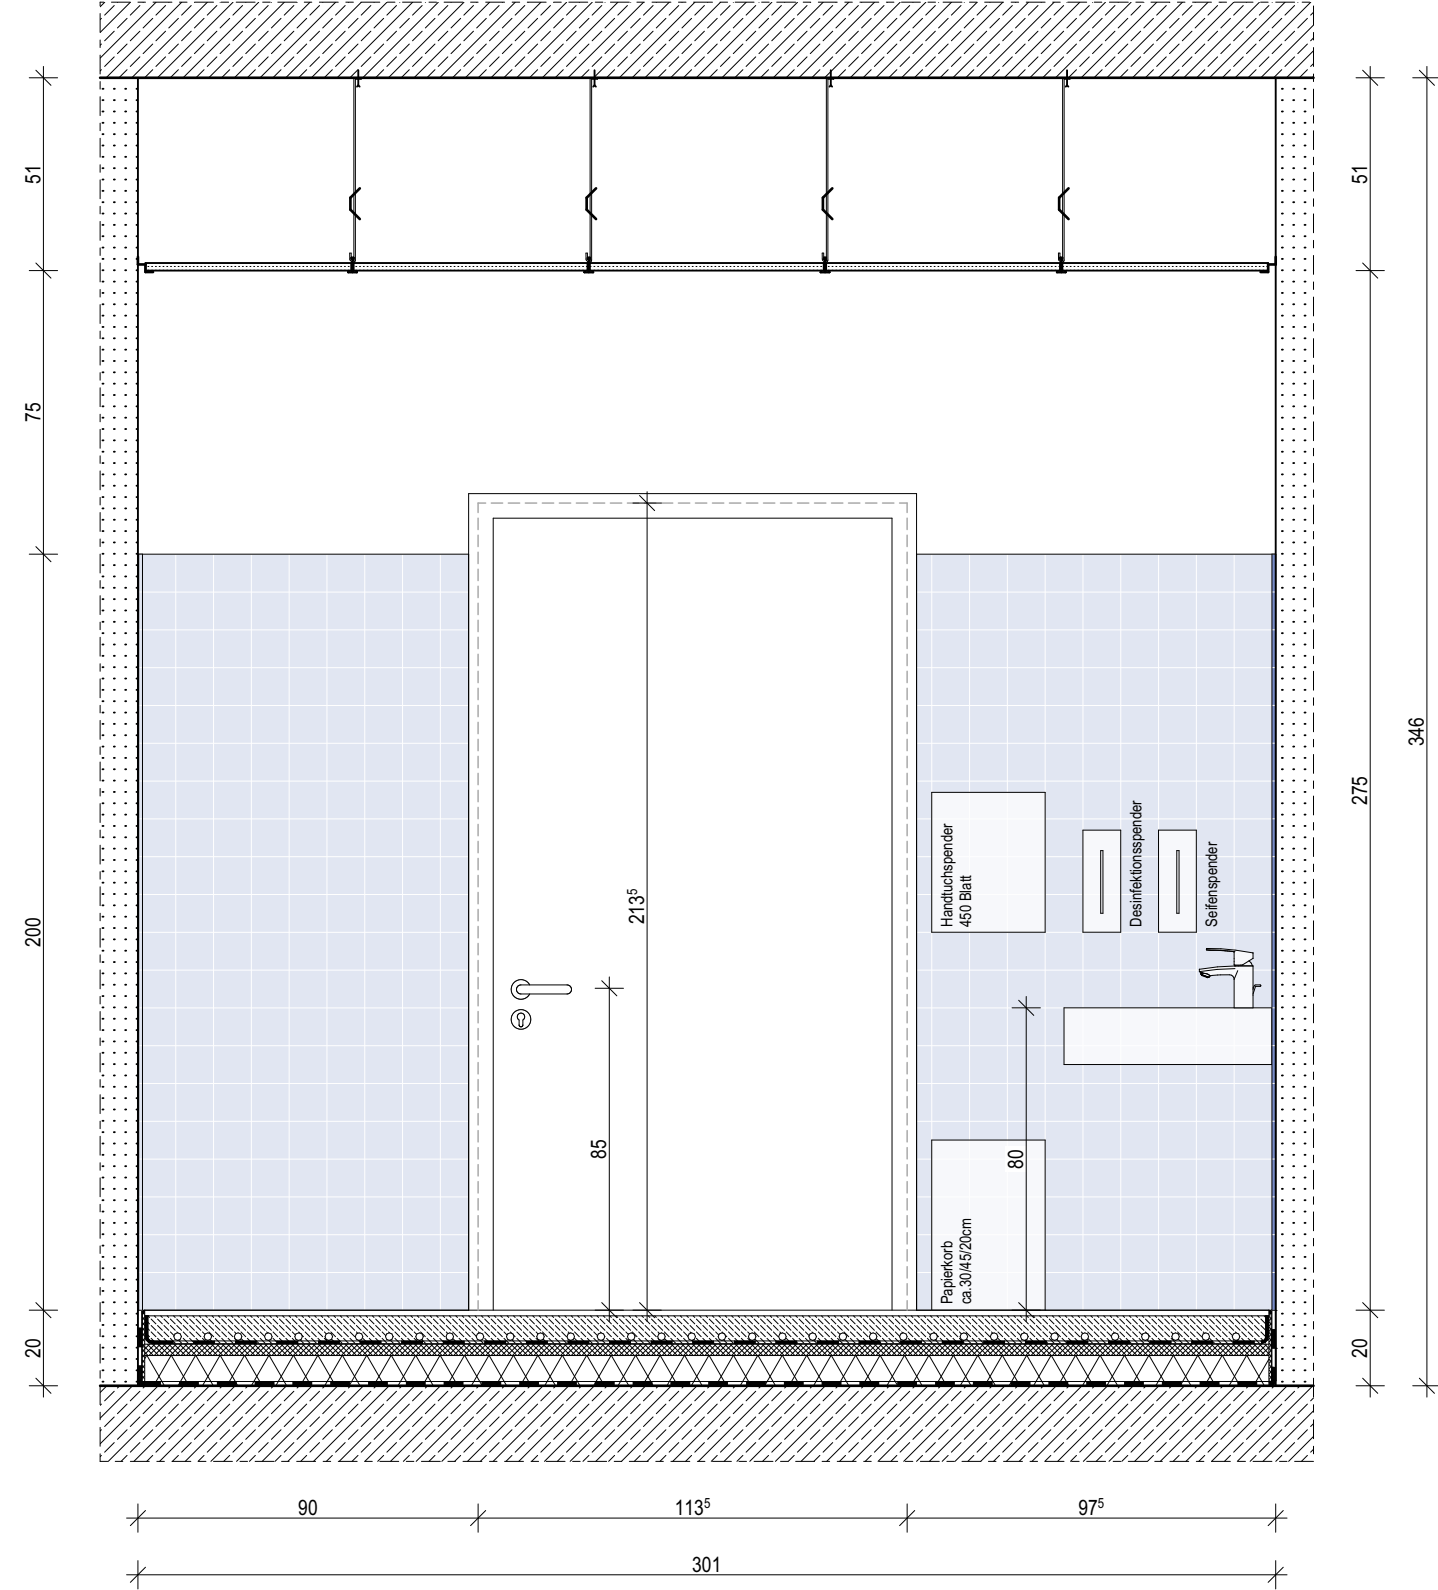


Ansicht 2

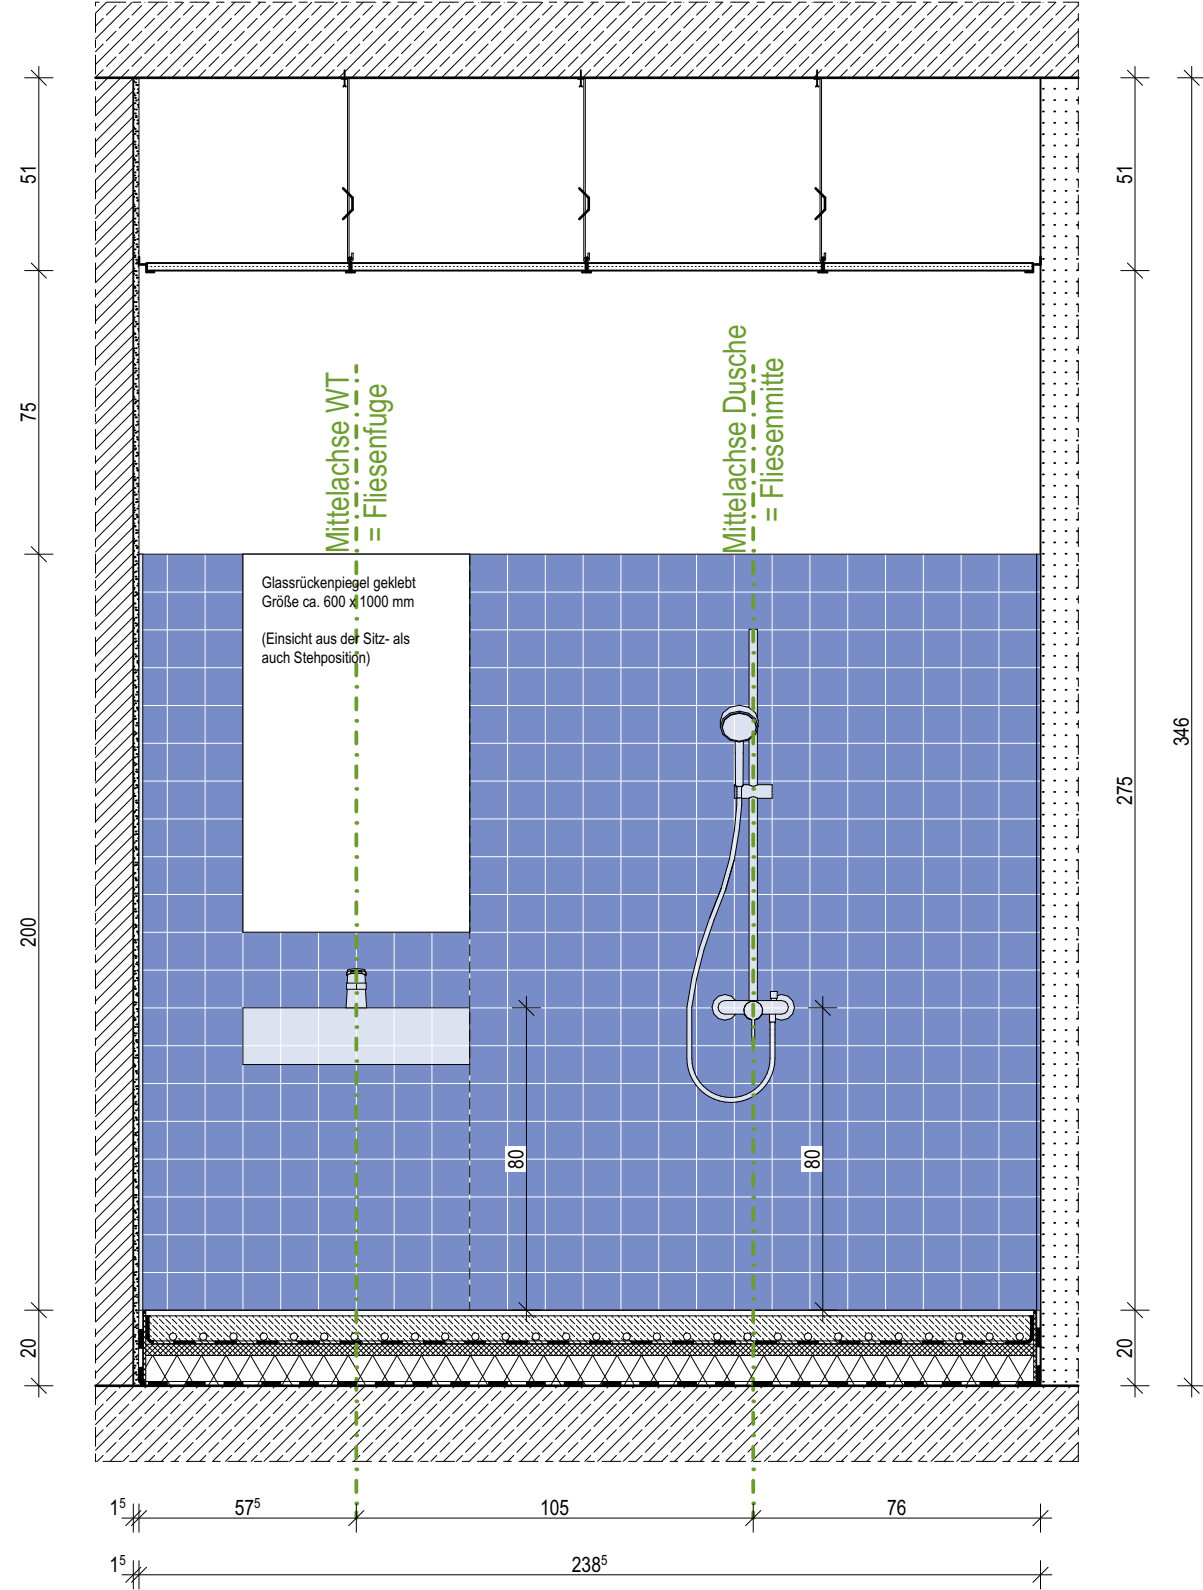

Ansicht 3

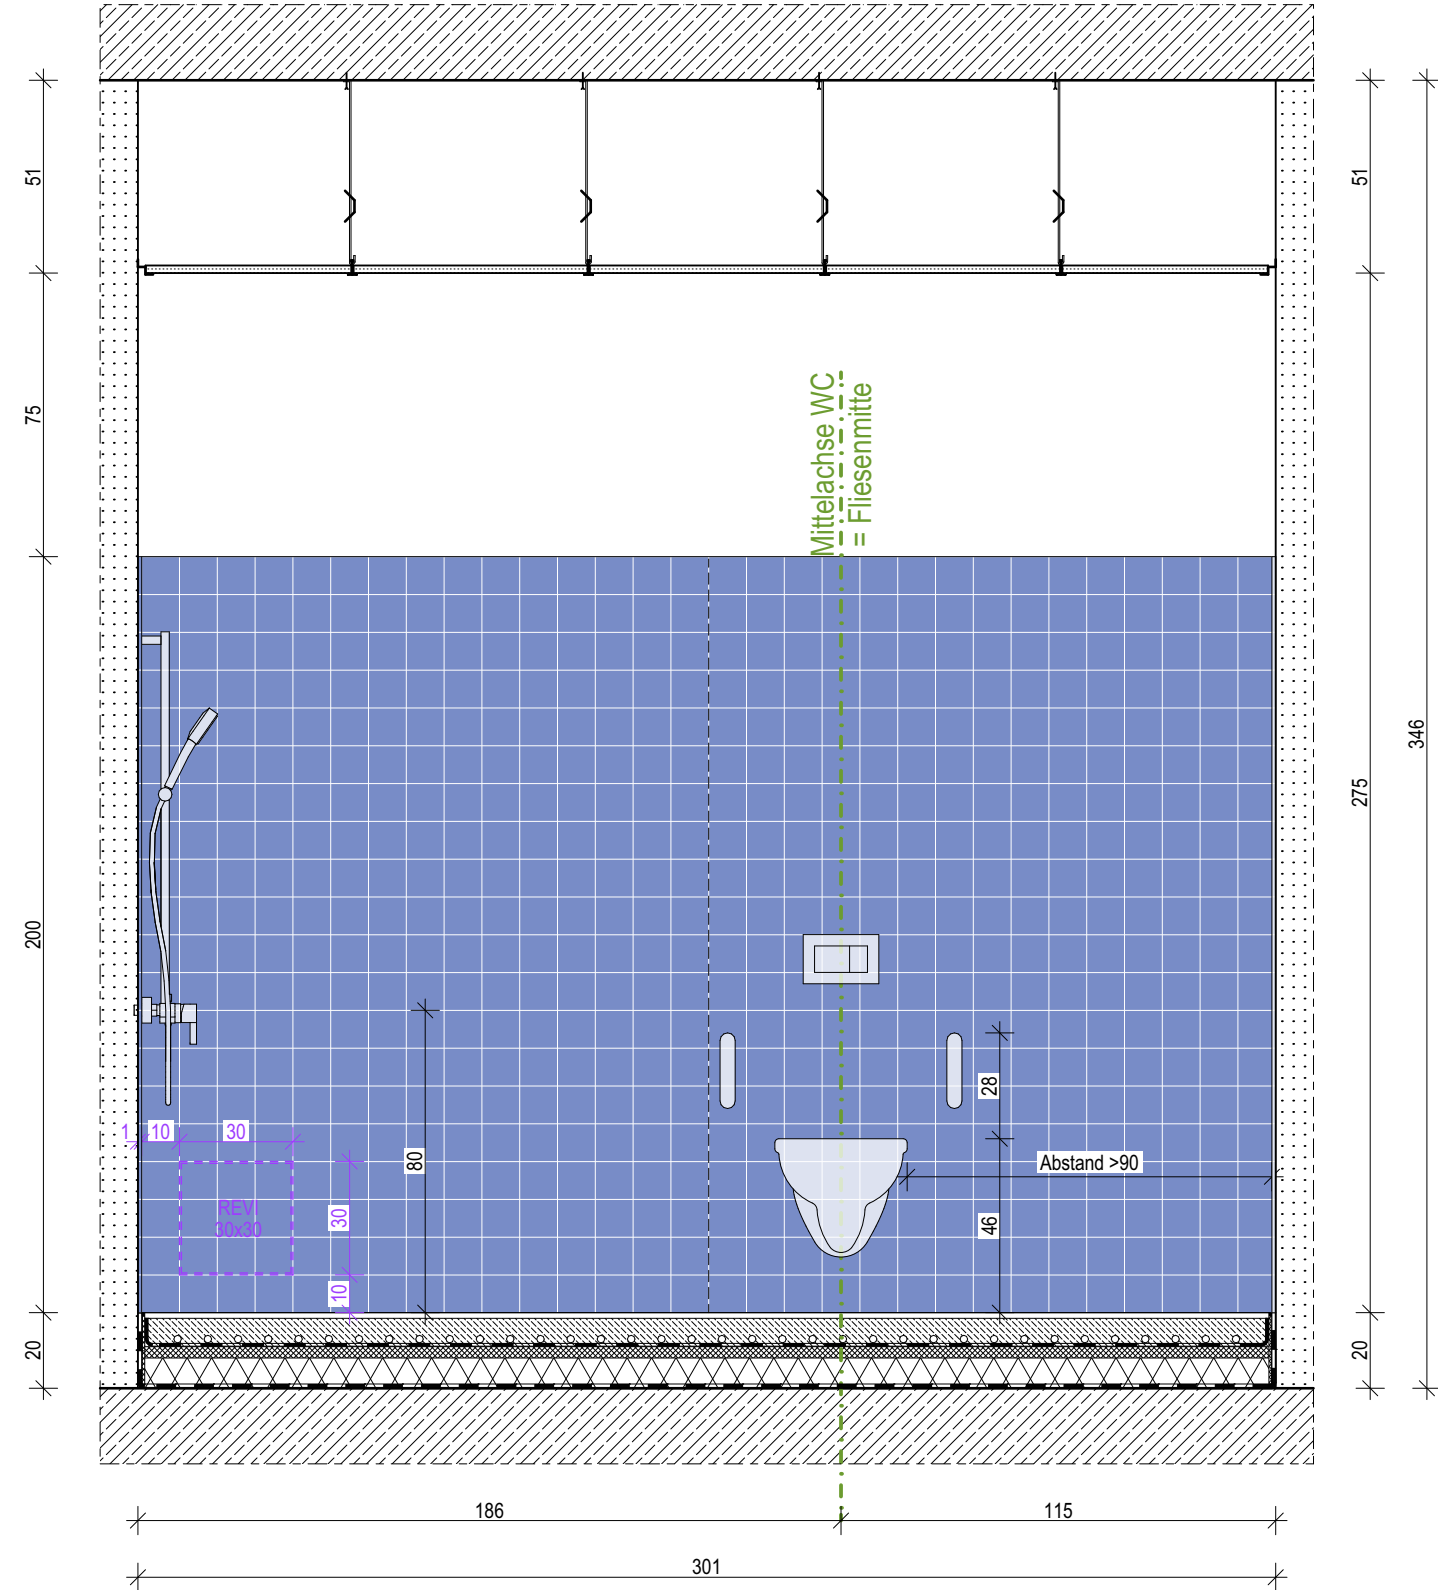

Ansicht 4

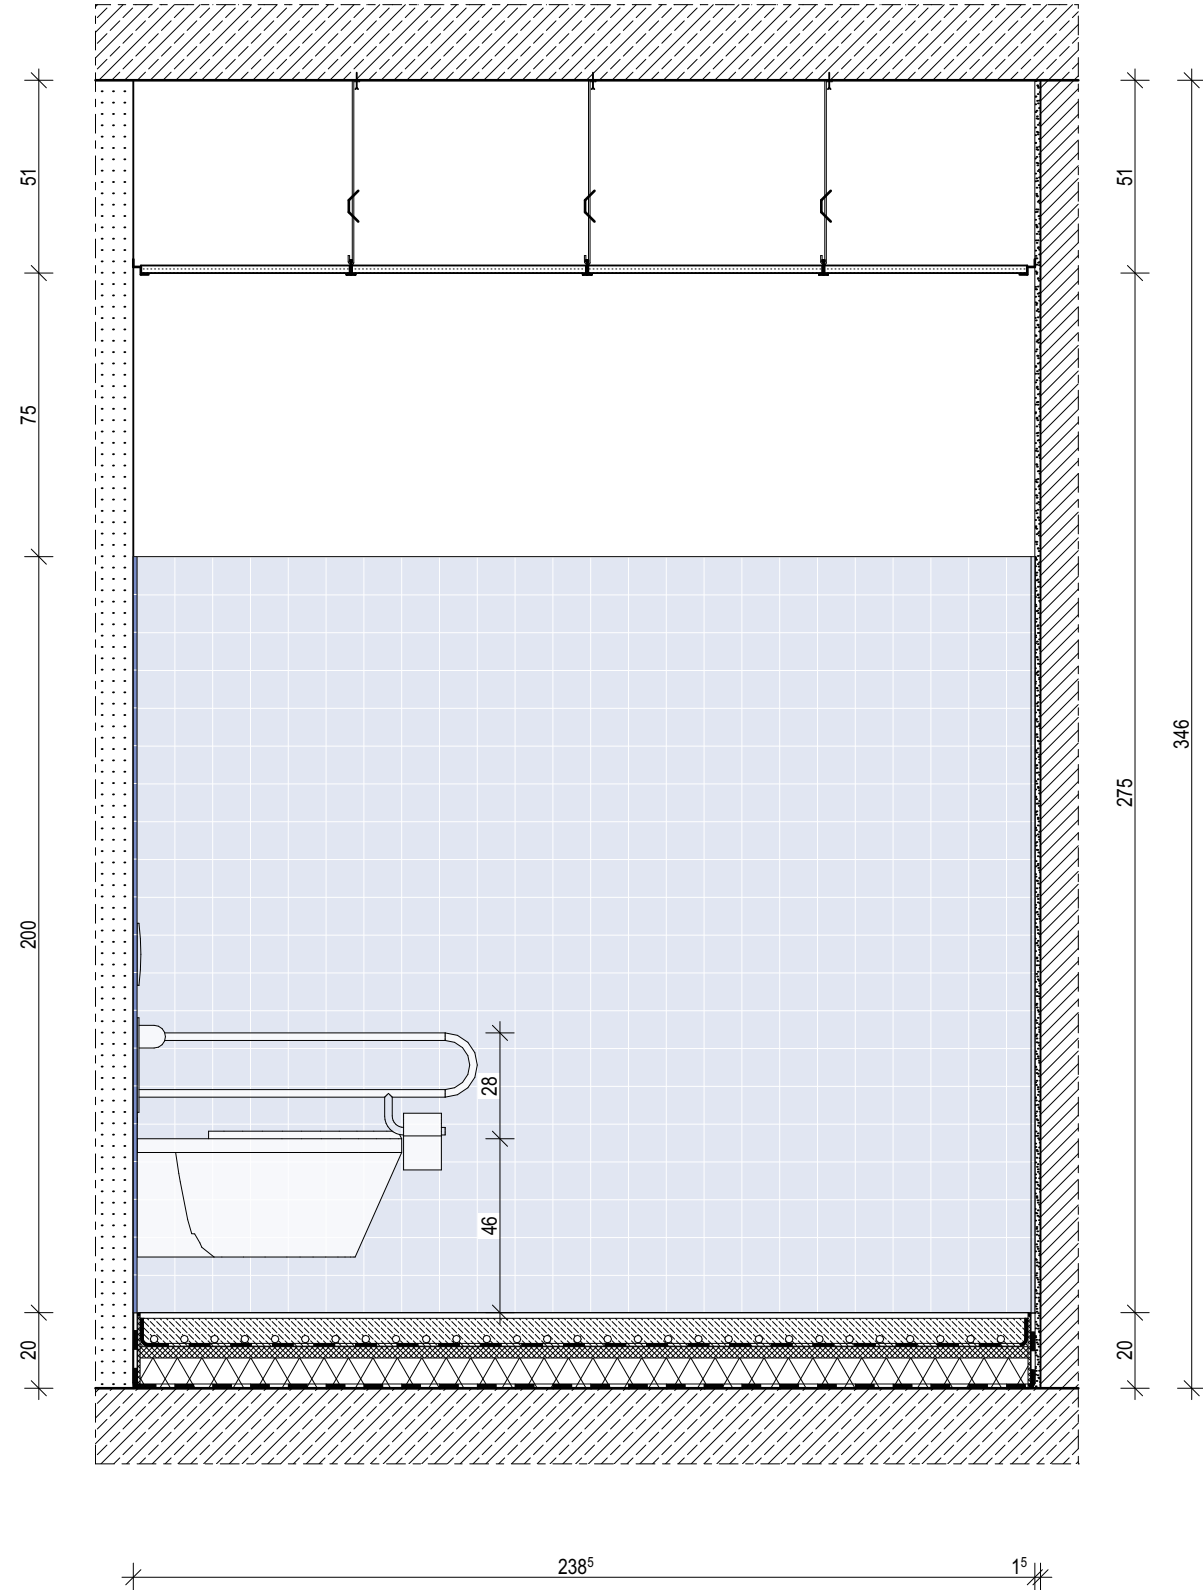

Fliesen

- Bodenfliese**
Keramos - Flakestone, hellgrüne (o.glw.)
Format: 60x30cm
- Sockelfliese**
Keramos - Flakestone, hellgrüne (o.glw.)
Format: 60x6,5cm
- Wandfliese**
Villeroy & Boch - Pro Architectura 3.0, forest green (o.glw.)
Format: 10x10cm
- Wandfliese**
Villeroy & Boch - Pro Architectura 3.0, whispering green (o.glw.)
Format: 10x10cm
- Wandfliese**
Villeroy & Boch - Pro Architectura 3.0, ocean blue (o.glw.)
Format: 10x10cm
- Wandfliese**
Villeroy & Boch - Pro Architectura 3.0, sky blue (o.glw.)
Format: 10x10cm

Ausstattung gem. TGA-Planung
in den Plänen als schematische Darstellung

11.9

Index	Bemerkung / Änderung	Datum	gez.
	AFU Erstaussgabe		
A			
B			
C			
D			
E			

Alle Maße sind vor Ort eigenverantwortlich zu prüfen!
Höhenbezug:
Baunull: ±0,00 OKF = +72,95m DHHN92

Ausführung, Materialien und Produkte gem. Leistungsverzeichnis. Bei Abweichungen zwischen LV und Detailzeichnung ist die Bauleitung vor der Ausführung zu informieren.
Alle Maße sind am Bau durch den AN eigenverantwortlich zu prüfen. Bei Unstimmigkeiten ist die Bauleitung vor der Ausführung zu informieren! Gültigkeit nur in Verbindung mit den Unterlagen der Fachpläne!
Auflagen aus der Baugenehmigung und der Statik sind zu beachten!
Definition der Bauteile sowie der Wandoberflächen- belege lt. Aufbauteiliste, Übersicht Wandbelege und Raumstempel in der Grundrisse.

BAUHERR
Landeshauptstadt Schwerin
vertreten durch: Zentrales Gebäudemanagement
Eigenbetrieb der Landeshauptstadt Schwerin
Friesenstraße, 29, 19059 Schwerin

PLANVERFASSTER
butter architects GmbH
Buchbinderstraße 2
18055 Rostock
Telefon: +49 381 12888120
Fax: +49 381 12888129
E-Mail: mail@butter-architekten.com

LIEGENSCHAFT (NR./BEZEICHNUNG)
P2401
Hort "Future Kids"
Mueßer Berg, Schwerin
Eulerstraße 3, 19063 Schwerin

PLANSTAND
AUSFÜHRUNGSUNTERLAGE (AFU)
DETAILPLANUNG
Stand Erstaussgabe: 16.03.2026

PLANNHALT
Fliesenspiegel R.1.10 WC-barrierefrei, OG
MAßSTAB 1:20
PLAN-NR. 11.9
PLAN-DATUM 25.06.2026

WC-Personal | Not -WC

Architectural floor plan of a bathroom with dimensions and view indicators. The plan shows a rectangular room with a toilet, a bathtub, and a shower area. Dimensions are given in meters (m) and centimeters (cm). View indicators are marked with green triangles and labels.

Dimensions:

- Top wall: Wandfliese, hellblau, 10x10cm
- Left wall: Wandfliese, hellblau, 10x10cm
- Right wall: Wandfliese, dunkelblau, 10x10cm
- Bottom wall: Wandfliese, hellblau, 10x10cm
- Vertical dimensions (left side): 15, 45, 90, 75, 15
- Horizontal dimensions (bottom): 210, 218

View Indicators:

- Ansicht 1: Green triangle pointing down, located near the bathtub.
- Ansicht 2: Green triangle pointing left, located near the toilet.
- Ansicht 3: Green triangle pointing up, located near the toilet.
- Ansicht 4: Green triangle pointing right, located near the bathtub.

Room Features:

- Mittellachse WC = Fliesenfuge (Center line of toilet = tile joint)
- Mittellachse WT = Fliesenfuge (Center line of bathtub = tile joint)
- Startpunkt Fliesen = Raummitte (Start point of tiles = room center)
- Trockenbauwand, 1 Lage OSB zur Befestigung der Sanitärzöpfe (Dry wall, 1 layer OSB for fastening of sanitary cables)

Architectural floor plan of a bathroom. The plan shows a shower area on the left and a toilet area on the right. The shower area includes a glass partition and a door. The toilet area includes a toilet fixture. Dimensions are provided for various elements and overall room size.

Dimensions (mm):

- Overall width: 2180
- Overall depth: 3460
- Shower area width: 1010
- Shower area depth: 1400
- Toilet area width: 510
- Toilet area depth: 2750
- Shower area door width: 510
- Shower area door height: 2180
- Toilet area door width: 510
- Toilet area door height: 2180
- Shower area glass partition width: 1010
- Shower area glass partition height: 1400
- Toilet area glass partition width: 510
- Toilet area glass partition height: 2750

Labels:

- Shower area: "Shower" (in German)
- Toilet area: "Toilet" (in German)
- Shower area door: "Shower door" (in German)
- Toilet area door: "Toilet door" (in German)
- Shower area glass partition: "Shower glass partition" (in German)
- Toilet area glass partition: "Toilet glass partition" (in German)

Technical drawing of a rectangular structure, likely a tank or container, showing dimensions and a grid pattern.

Dimensions:

- Overall width: 210"
- Overall height: 275"
- Top section width: 51"
- Top section height: 51"
- Bottom section width: 20"
- Bottom section height: 20"
- Left side section height: 140"
- Right side section height: 135"

Grid Pattern:

The drawing features a grid pattern on the main rectangular area, indicating a mesh or structural reinforcement. The grid is composed of small squares, with a larger square area in the center.

Structural Details:

- The structure has a thick, hatched border, suggesting a reinforced or insulated wall.
- The top section is divided into four vertical compartments by three vertical lines.
- The bottom section is divided into four vertical compartments by three vertical lines.
- The central area is filled with a grid pattern, suggesting a mesh or structural reinforcement.

	Bodenfliese Kemmos - Flakestone, hellgrae (o.g.w.) Format: 60x30cm
	Sockelfliese Kemmos - Flakestone, hellgrae (o.g.w.) Format: 60x6,5cm
	Wandfliese Villeroy & Boch - Pro Architectura 3.0, forest green (o.g.w.) Format: 10x10cm
	Wandfliese Villeroy & Boch - Pro Architectura 3.0, whispering green (o.g.w.) Format: 10x10cm
	Wandfliese Villeroy & Boch - Pro Architectura 3.0, ocean blue (o.g.w.) Format: 10x10cm
	Wandfliese Villeroy & Boch - Pro Architectura 3.0, sky blue (o.g.w.) Format: 10x10cm

Technical drawing of a rectangular structure, likely a wall or partition, showing dimensions and a grid pattern.

The drawing includes the following dimensions and features:

- Overall width: 2185
- Overall height: 346
- Top section height: 51
- Left section height: 135
- Right section height: 275
- Bottom section height: 20
- Grid pattern: A grid of squares is visible in the lower right quadrant, with a specific section labeled 42.
- Structural details: The drawing shows a cross-section of a wall with a grid of reinforcement or mesh, and a section labeled 42 indicating a specific material or layer.

Technical floor plan of a bathroom stall (WC) with dimensions and component labels.

Dimensions:

- Overall width: 910 mm (150 mm + 450 mm + 90 mm + 750 mm + 150 mm)
- Overall height: 2100 mm (150 mm + 450 mm + 900 mm + 750 mm + 150 mm)
- Stall width: 600 mm
- Stall height: 1800 mm
- Door height: 1800 mm
- Door width: 600 mm
- Door thickness: 40 mm
- Door handle height: 1000 mm
- Door handle width: 100 mm
- Door handle depth: 100 mm
- Door handle material: 600 mm
- Door handle color: 600 mm
- Door handle finish: 600 mm
- Door handle type: 600 mm
- Door handle brand: 600 mm
- Door handle model: 600 mm
- Door handle version: 600 mm
- Door handle specification: 600 mm
- Door handle description: 600 mm
- Door handle details: 600 mm
- Door handle notes: 600 mm
- Door handle remarks: 600 mm
- Door handle comments: 600 mm
- Door handle information: 600 mm
- Door handle data: 600 mm
- Door handle facts: 600 mm
- Door handle figures: 600 mm
- Door handle statistics: 600 mm
- Door handle trends: 600 mm
- Door handle forecasts: 600 mm
- Door handle insights: 600 mm
- Door handle analytics: 600 mm
- Door handle reports: 600 mm
- Door handle documents: 600 mm
- Door handle records: 600 mm
- Door handle data: 600 mm
- Door handle facts: 600 mm
- Door handle figures: 600 mm
- Door handle statistics: 600 mm
- Door handle trends: 600 mm
- Door handle forecasts: 600 mm
- Door handle insights: 600 mm
- Door handle analytics: 600 mm
- Door handle reports: 600 mm
- Door handle documents: 600 mm
- Door handle records: 600 mm

Labels:

- Mittelachse WC = Fliesenlage
- Mittelachse WT = Fliesenlage
- Glasrückwand gelöst Größe ca. 600 x 1000 mm
- Deckelungsgewinde
- Stiftgewinde
- Montagebohrer 600 mm
- Fliesenbohrer ca. 1000 mm

Index	Bemerkung / Änderung	Datum	gez.
	AFU Erstaussgabe		
A			
B			
C			
D			
E			

Ausführung, Materialien und Produkte gem. Leistungs-Verzeichnis. Bei Abweichungen zwischen LV und Detailzeichnung ist die Bauleitung vor der Ausführung zu informieren.
Alle Maße sind am Bau durch den AN eigenverantwortlich zu prüfen. Bei Unstimmigkeiten ist die Bauleitung vor der Ausführung zu informieren! Gültigkeit nur in Verbindung mit den Unterlagen der Fachplaner!
Auflagen aus der Baugenehmigung und der Statik sind zu beachten!

Definition der Bauteile sowie der Wandoberflächen/-beläge lt. Aufbautenliste, Übersicht Wandbeläge und Raumstempel in der Grundrissen.

Landeshauptstadt Schwerin
vertreten durch: Zentrales Gebäudemanagement
Eigenbetrieb der Landeshauptstadt Schwerin

Friesenstraße, 29, 19059 Schwerin

butter architekten GmbH

Buchbinderstraße
18055 Rostock

Telefon: +49 381 12888120
Fax: +49 381 12888129

E-Mail: mail@buttler-architekten.com

LIEGENSCHAFT (NR./ BEZEICHNUNG)

P2401
Hort "Future Kids"
Mueßer Berg, Schwerin

PLANSTAND
AUSFÜHRUNGSUNTERLAGE (AFU)
DETAILPLANUNG
Stand Erstausgabe: 16.03.2026

PLANINHALT

Fliesenspiegel R.1.02 WC-Personal I Not-WC, OG

MAßSTAB	PLAN-NR	PLAN-DATUM
1:20	11.10	25.06.2026