


1	HPL-Fassadenlamellen, d: 8mm
2	Hutprofil als horizontales Alu-Tragprofil, d: 15mm, l: 25/15/30/15/25-2
3	senkrechtcs Tragprofil mit Ausklinkung im Bereich der Dämmung
4	Wandkonsole
5	Mineralwolle-Dämmplatte, einlagig WLG 035, d: 140mm
6	Perimeterdämmung, WLG 035, d: 140-200mm
7	Insektenschutz- /Lüftungsgitter
8	Hinterlegung der Fuge (20mm), schwarz, h:150mm
9	Abdichtung, PMBC - kunststoffmodifizierte Bitumendickbeschichtung, h: 100cm, gem. Lastfall: W.2.1.E - mäßige Einwirkung von drückendem Wasser, gem. DIN 18533-1
10	Noppenbahn als Schutzschicht aus HDPE
11	Sauberkeitsschicht, unbewehrter Beton C8/10, mit 1-lagiger PE-Folie nach Erfordernis

- 12 Abdichtung gegen Baufeuchte Bodenplatte,
13 mineralische Dichtschlämme oder
Polymerbitumenschweißbahn, 1-lagig
KS-ISO-Kimmstein

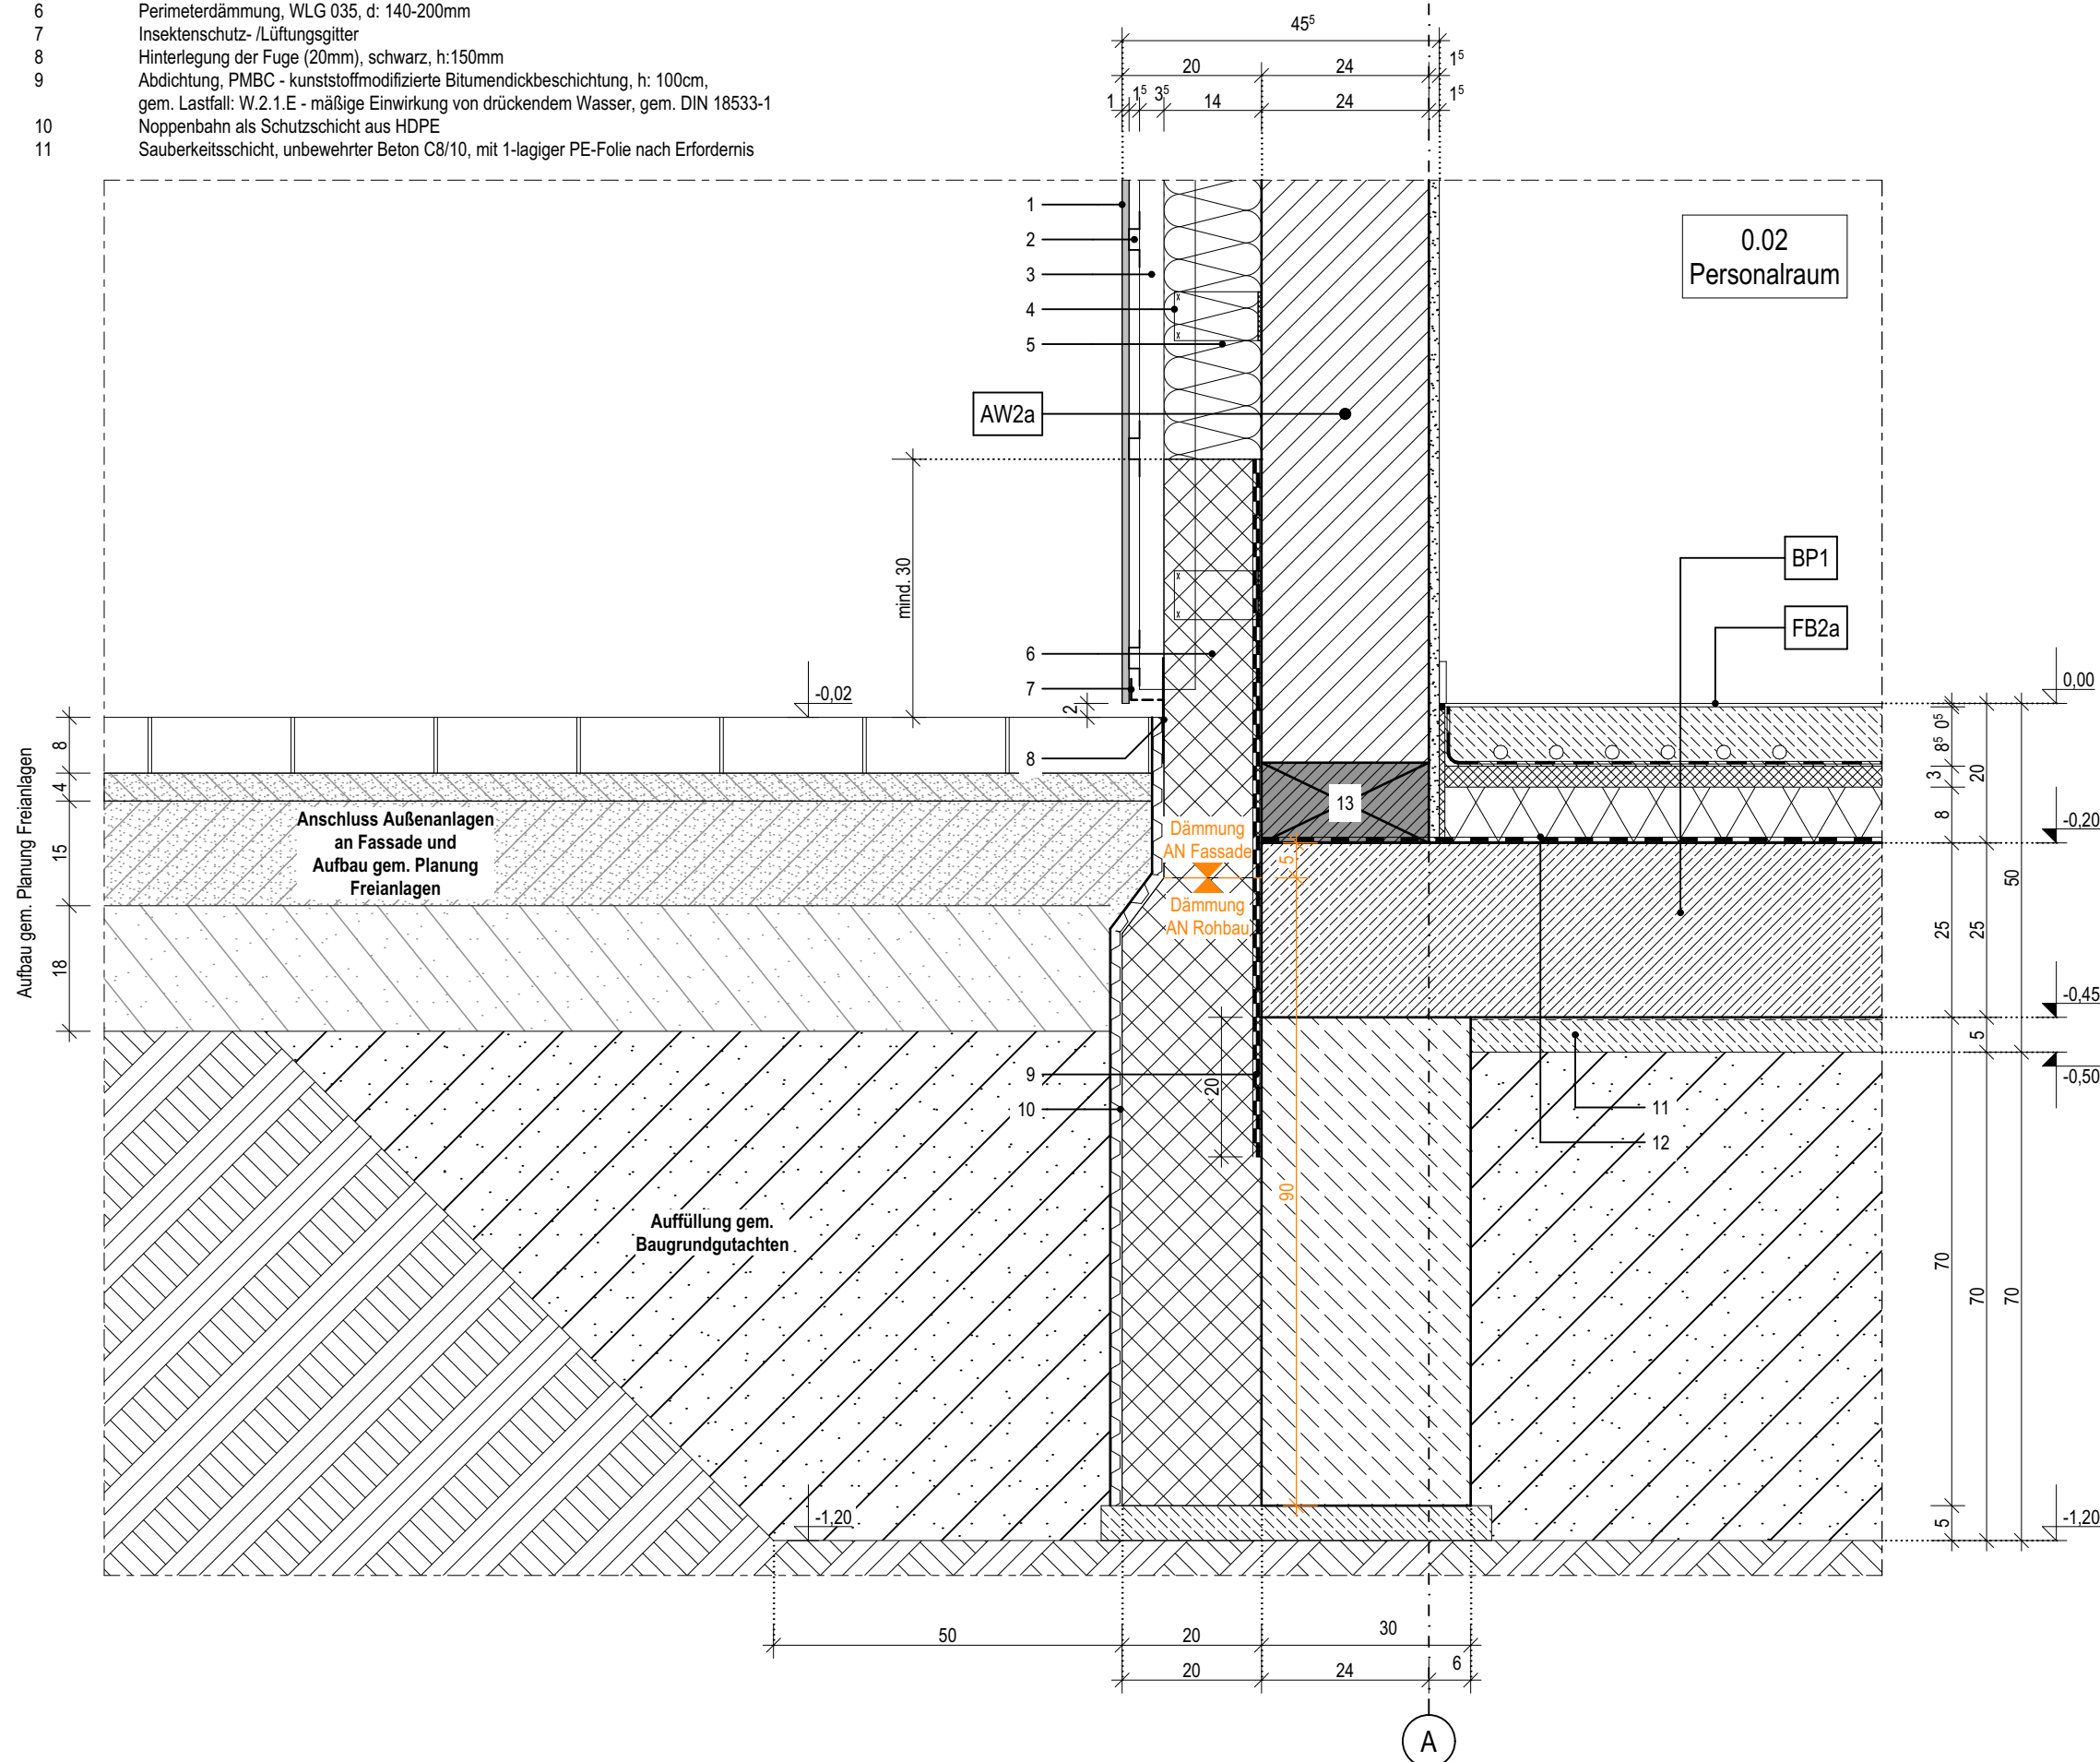

01.1

Index	Bemerkung / Änderung	Datum	gez.
	AFU Erstaussgabe		
A			
B			
C			
D			
E			

Alle Maße sind vor Ort eigenverantwortlich zu prüfen!
Höhenbezug:
Baunull: $\pm 0,00$ OKF = +72,95m DHHN92

Ausführung, Materialien und Produkte gem. Leistungs-Verzeichnis. Bei Abweichungen zwischen LV und Detailzeichnung ist die Bauleitung vor der Ausführung zu informieren.

Alle Maße sind am Bau durch den AN eigenverantwortlich zu prüfen. Bei Unstimmigkeiten ist die Bauleitung vor der Ausführung zu informieren! Gültigkeit nur in Verbindung mit den Unterlagen der Fachplaner!

Auflagen aus der Baugenehmigung und der Statik sind zu beachten!

Definition der Bauteile sowie der Wandoberflächen/ -beläge lt. Aufbautenliste, Übersicht Wandbeläge und Raumstempel in der Grundrissen.

BAUHERR

Landeshauptstadt Schwerin
vertreten durch: Zentrales Gebäudemanagement
Eigenbetrieb der Landeshauptstadt Schwerin

Friesenstraße. 29, 19059 Schwerin

PLANVERFASSEN

buttler architekten GmbH



Buchbinderstraße 2
18055 Rostock

Telefon: +49 381 12888120
Fax: +49 381 12888129

E-Mail: mail@buttler-architekten.com

LIEGENSCHAFT (NR./ BEZEICHNUNG)

P2401

Hort "Future Kids"

Mueßer Berg, Schwerin

Eulerstraße 3, 19063 Schwerin

PLANSTAND

AUSFÜHRUNGSUNTERLAGE (AFU)
DETAILPLANUNG

VORABZUG INDEX A (Stand Erstausgabe: 16.03.2026)

PLANINHALT

D-01.1 | Sockelanschluss HPL-Lamellen, 14cm WD, KS-Mauerwerk, Achse A


MAßSTAB
1:10

PLAN-NR
01.1

PLAN-DATUM
05.05.2026

- 1 HPL-Fassadenlamellen, d: 8mm
- 2 Hutprofil als horizontales Alu-Tragprofil, d: 15mm, l: 25/15/30/15/25-2
- 3 senkrecht Tragprofil mit Ausklinkung im Bereich der Dämmung
- 4 Wandkonsole
- 5 Mineralwolle-Dämmplatte, einlagig WLG 035, d: 200mm
- 6 Perimeterdämmung, WLG 035, d: 200mm
- 7 Insektenschutz- /Lüftungsgitter
- 8 Hinterlegung der Fuge (20mm), schwarz, h:150mm
- 9 Abdichtung, PMBC - kunststoffmodifizierte Bitumendickbeschichtung, h: 100cm,
gem. Lastfall: W.2.1.E - mäßige Einwirkung von drückendem Wasser, gem. DIN 18533-1

-

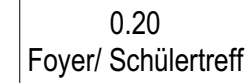


Index	Bemerkung / Änderung	Datum	gez.
	AFU Erstaussgabe		
A			
B			
C			
D			
E			

PLAN-DATUM
05.05.2026

1	Eternit-Fassadenplatten, d: 8mm
2	senkrecht Tragprofil mit Ausklinkung im Bereich der Dämmung
3	Wandkonsole
4	Mineralwolle-Dämmplatte, einlagig WLG 035, d: 200mm
5	Perimeterdämmung, WLG 035, d: 200mm
6	Insektenschutz- / Lüftungsgitter
7	Hinterlegung der Fuge (20mm), schwarz, h:150mm
8	Abdichtung, PMBC - kunststoffmodifizierte Bitumendickbeschichtung, h: 100cm, gem. Lastfall: W.2.1.E - mäßige Einwirkung von drückendem Wasser, gem. DIN 18533-1
9	Noppenbahn als Schutzschicht aus HDPE
10	Sauberkeitsschicht, unbewehrter Beton C8/10, mit 1-lagiger PE-Folie nach Erfordernis

- | | |
|----|---|
| 11 | Abdichtung gegen Baufeuchte Bodenplatte,
mineralische Dichtschlämme oder
Polymerbitumenschweißbahn, 1-lagig |
| 12 | KS-ISO-Kimmstein |

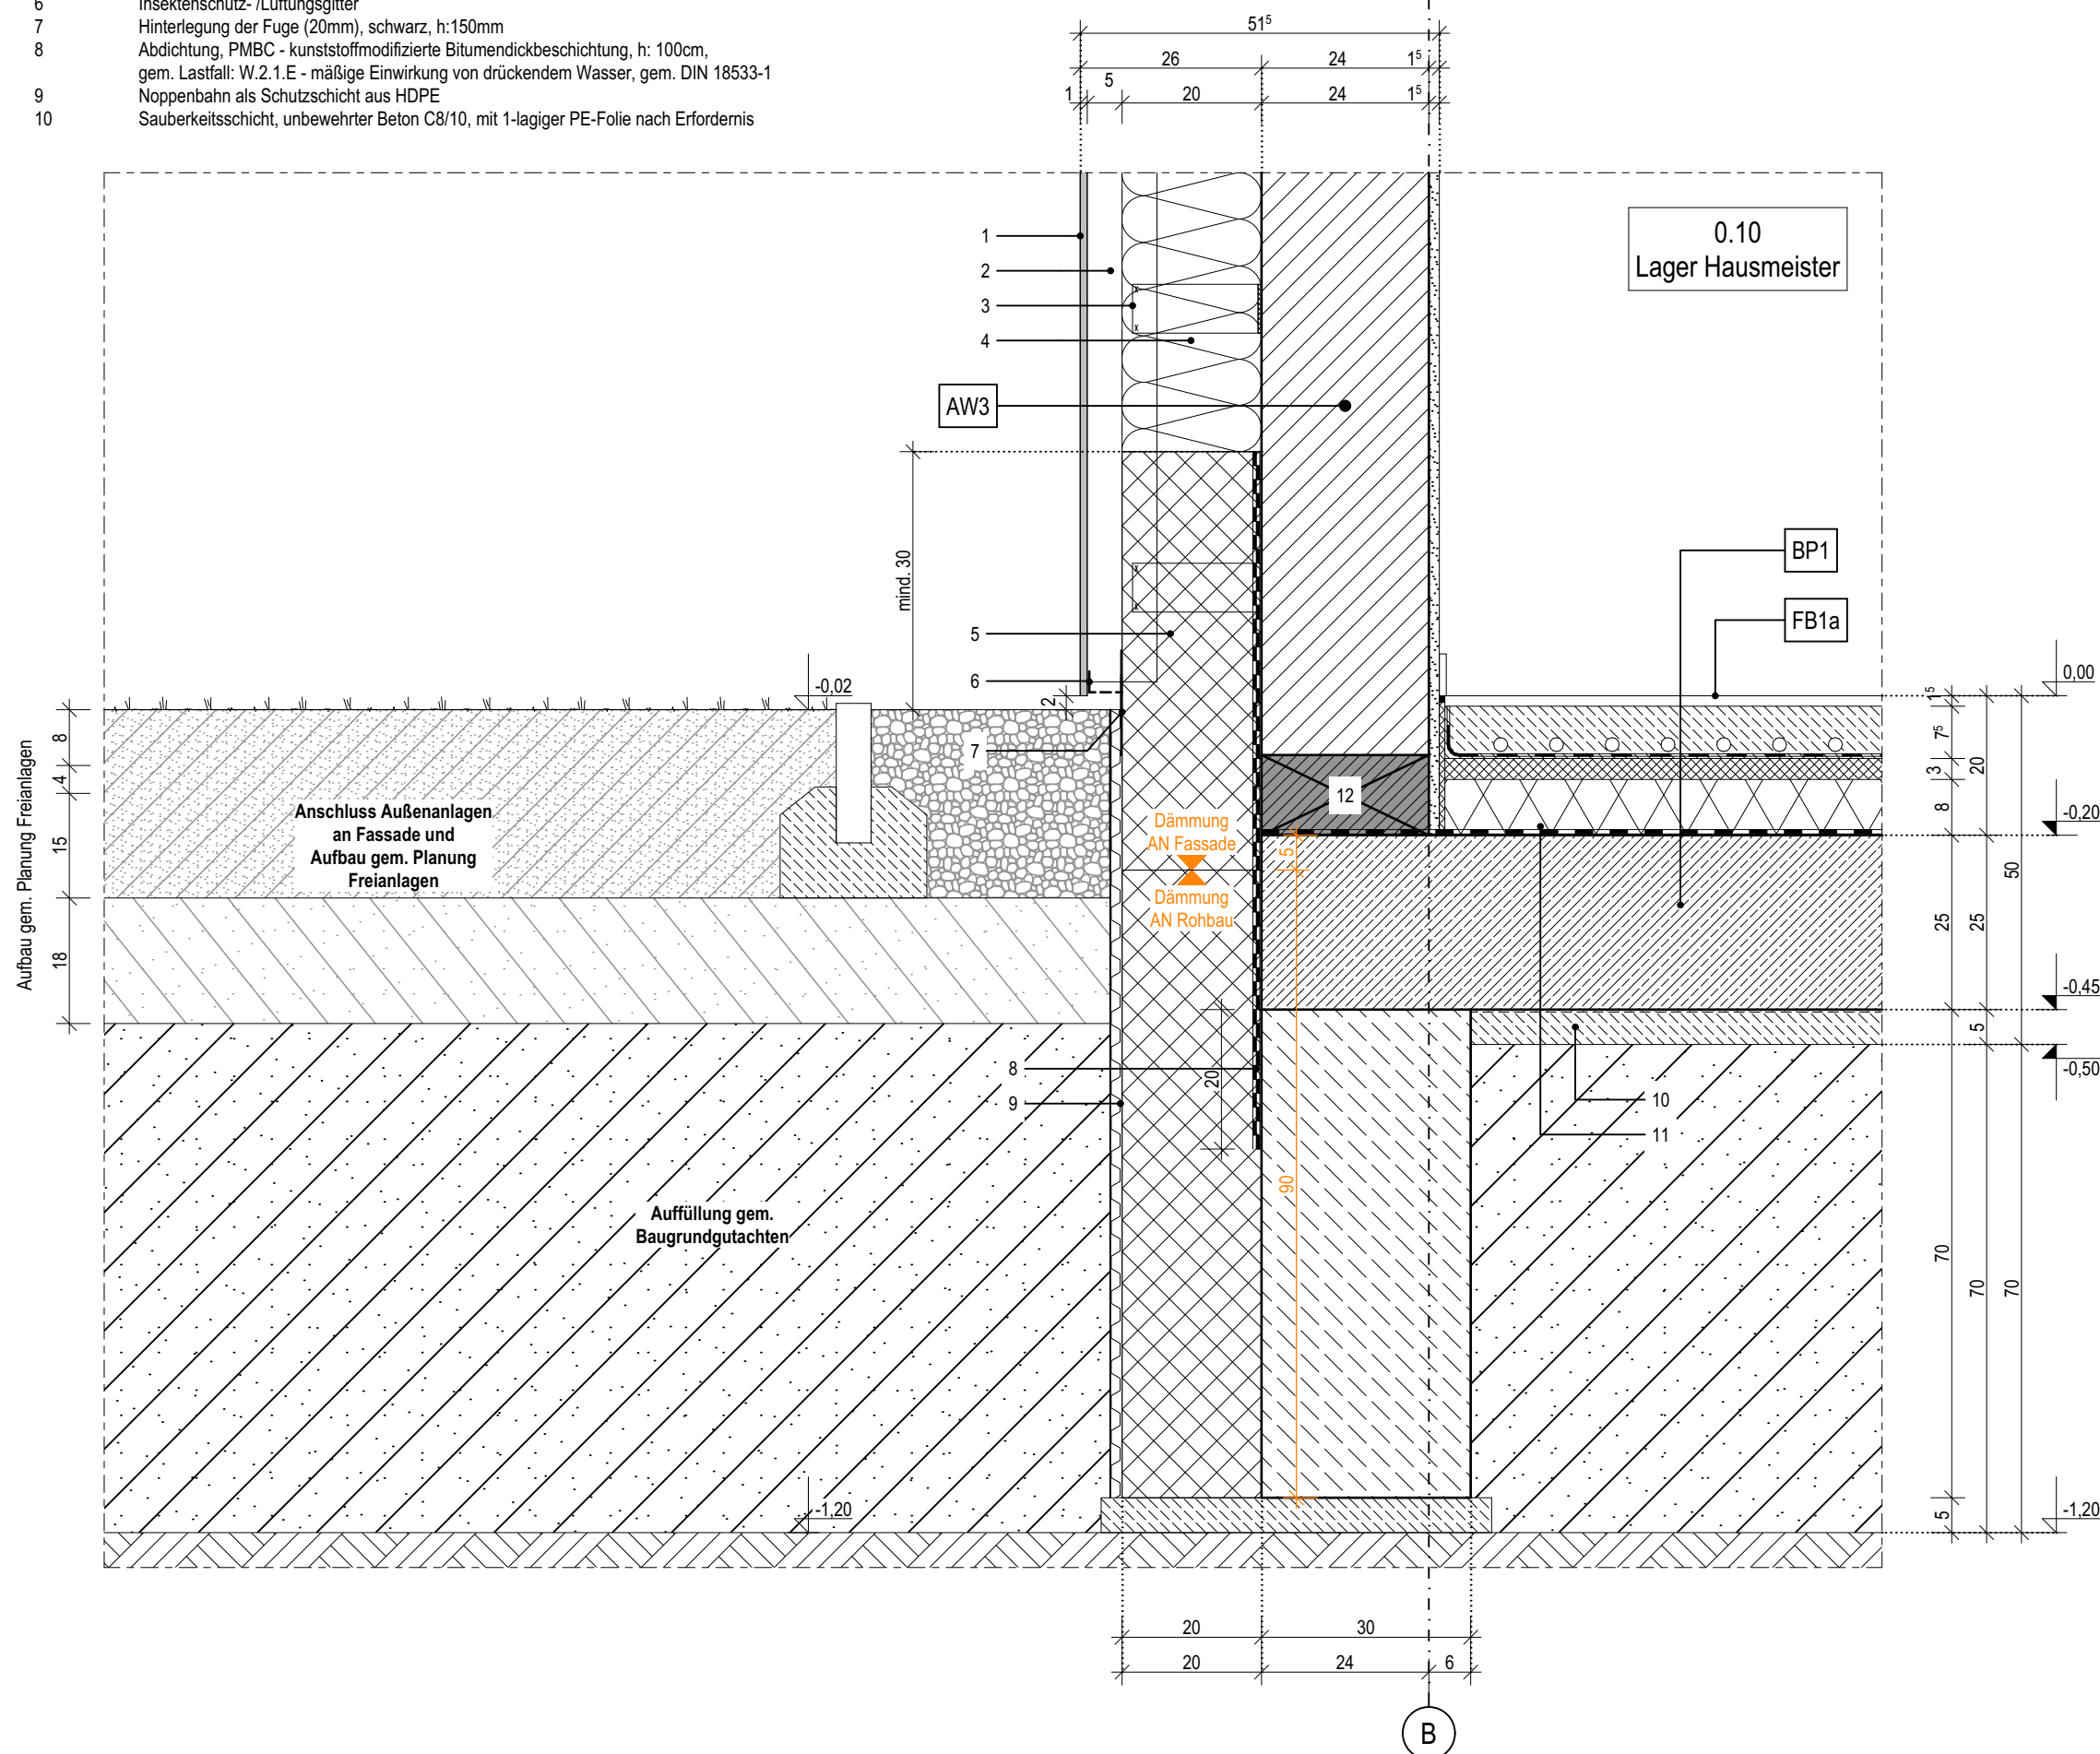

01.3

Index	Bemerkung / Änderung	Datum	gez.
	AFU Erstaussgabe		
A			
B			
C			
D			
E			

Alle Maße sind vor Ort eigenverantwortlich zu prüfen!
Höhenbezug:
Baunull: $\pm 0,00$ OKF = +72,95m DHHN92

Ausführung, Materialien und Produkte gem. Leistungs-Verzeichnis. Bei Abweichungen zwischen LV und Detailzeichnung ist die Bauleitung vor der Ausführung zu informieren.

Alle Maße sind am Bau durch den AN eigenverantwortlich zu prüfen. Bei Unstimmigkeiten ist die Bauleitung vor der Ausführung zu informieren! Gültigkeit nur in Verbindung mit den Unterlagen der Fachplaner!

Auflagen aus der Baugenehmigung und der Statik sind zu beachten!

Definition der Bauteile sowie der Wandoberflächen/ -beläge lt. Aufbautenliste, Übersicht Wandbeläge und Raumstempel in der Grundrissen.

Landeshauptstadt Schwerin
vertreten durch: Zentrales Gebäudemanagement
Eigenbetrieb der Landeshauptstadt Schwerin

Friesenstraße. 29, 19059 Schwerin

buttler architekten GmbH



Buchbinderstraße 2
18055 Rostock

Telefon: +49 381 12888120
Fax: +49 381 12888129

E-Mail: mail@buttler-architekten.com

LIEGENSCHAFT (NR./ BEZEICHNUNG)

P2401

Hort "Future Kids"

Mueßer Berg, Schwerin

Eulerstraße 3, 19063 Schwerin

PLANSTAND

AUSFÜHRUNGSUNTERLAGE (AFU)
DETAILPLANUNG

VORABZUG INDEX A (Stand Erstausgabe: 16.03.2026)

PLANINHALT


D-01.3 | Sockelanschluss Eternit-Platten, 20cm WD, KS-Mauerwerk, Achse B

MAßSTAB
1:10

PLAN-NR
01.3

PLAN-DATUM
05.05.2026

- 1 Oberputz
- 2 Mineralwolle-Dämmplatte, einlagig WLG 035, d: 200mm
- 3 Perimeterdämmung, WLG 035, d: 200mm
- 4 Organische Spachtelmasse zur Abdichtung im Sockelbereich bzw. Erdreich bis 5cm über OK Gelände
- 5 Abdichtung, PMBC - kunststoffmodifizierte Bitumendickbeschichtung, h: 100cm,
gem. Lastfall: W.2.1.E - mäßige Einwirkung von drückendem Wasser, gem. DIN 18533-1
- 6 Noppenbahn als Schutzschicht aus HDPE
- 7 Sauberkeitsschicht, unbewehrter Beton C8/10, mit 1-lagiger PE-Folie nach Erfordernis
- 8 Abdichtung gegen Baufeuchte Bodenplatte, mineralische Dichtschlämme oder Polymerbitumenschweißbahn, 1-lagig
- 9 KS-ISO-Kimmstein

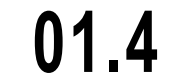

Alle Maße sind vor Ort eigenverantwortlich zu prüfen!
Höhenbezug:
Baunull: $\pm 0,00$ OKF = +72,95m DHHN92

Definition der Bauteile sowie der Wandoberflächen/-beläge lt. Aufbautenliste, Übersicht Wandbeläge und Raumstempel in der Grundrissen.

Landeshauptstadt Schwerin
vertreten durch: Zentrales Gebäudemanagement
Eigenbetrieb der Landeshauptstadt Schwerin



form
follows
green®

boutler architekten

PLAN-DATUM
05.05.2026

LEGENDE

- 1

Oberputz
- 2

Mineralwolle-Dämmplatte, einlagig WLG 035, d: 200mm
- 3

Mineralwolle-Dämmplatte, einlagig WLG 035, d: 180mm
- 4

Putzträgerplatte, d:20mm, Befestigung gem. Herstellerangaben, h: 600mm
- 5

Putz-Tropfkantenprofil
- 6

Putzträgerplatte als Deckenuntersicht, d:20mm, auf Aluminium Unterkonstruktion, Befestigung gem. Herstellerangaben und Systemstatik, Leitfabrikat: Sto VentecR o.glw.
- 7

Abschlussprofil für Putzträgerplatte
- 8

Insektenschutz- /Lüftungsgitter, als Hinterlegung der Schattenfuge (15mm), schwarz
- 9

HPL-Fassadenlamellen, d: 8mm
- 10


Hutprofil als horizontales Alu-Tragprofil, d: 15mm, l: 25/15/30/15/25-2mm
- 11

senkrecht Tragprofil mit Ausklinkung im Bereich der Dämmung
- 12

Wandkonsole
- 13

Akustik-Rasterdecke, oberflächenfertig, Befestigung im Herstellersystem, umlaufend flächenbündiges Randfries auf GK-Platten mit 10cm Aufkantung zur Rasterdeckeneinlage
- 14

Stufenwandwinkel als Schattenfuge, l: 20/20/20/20mm

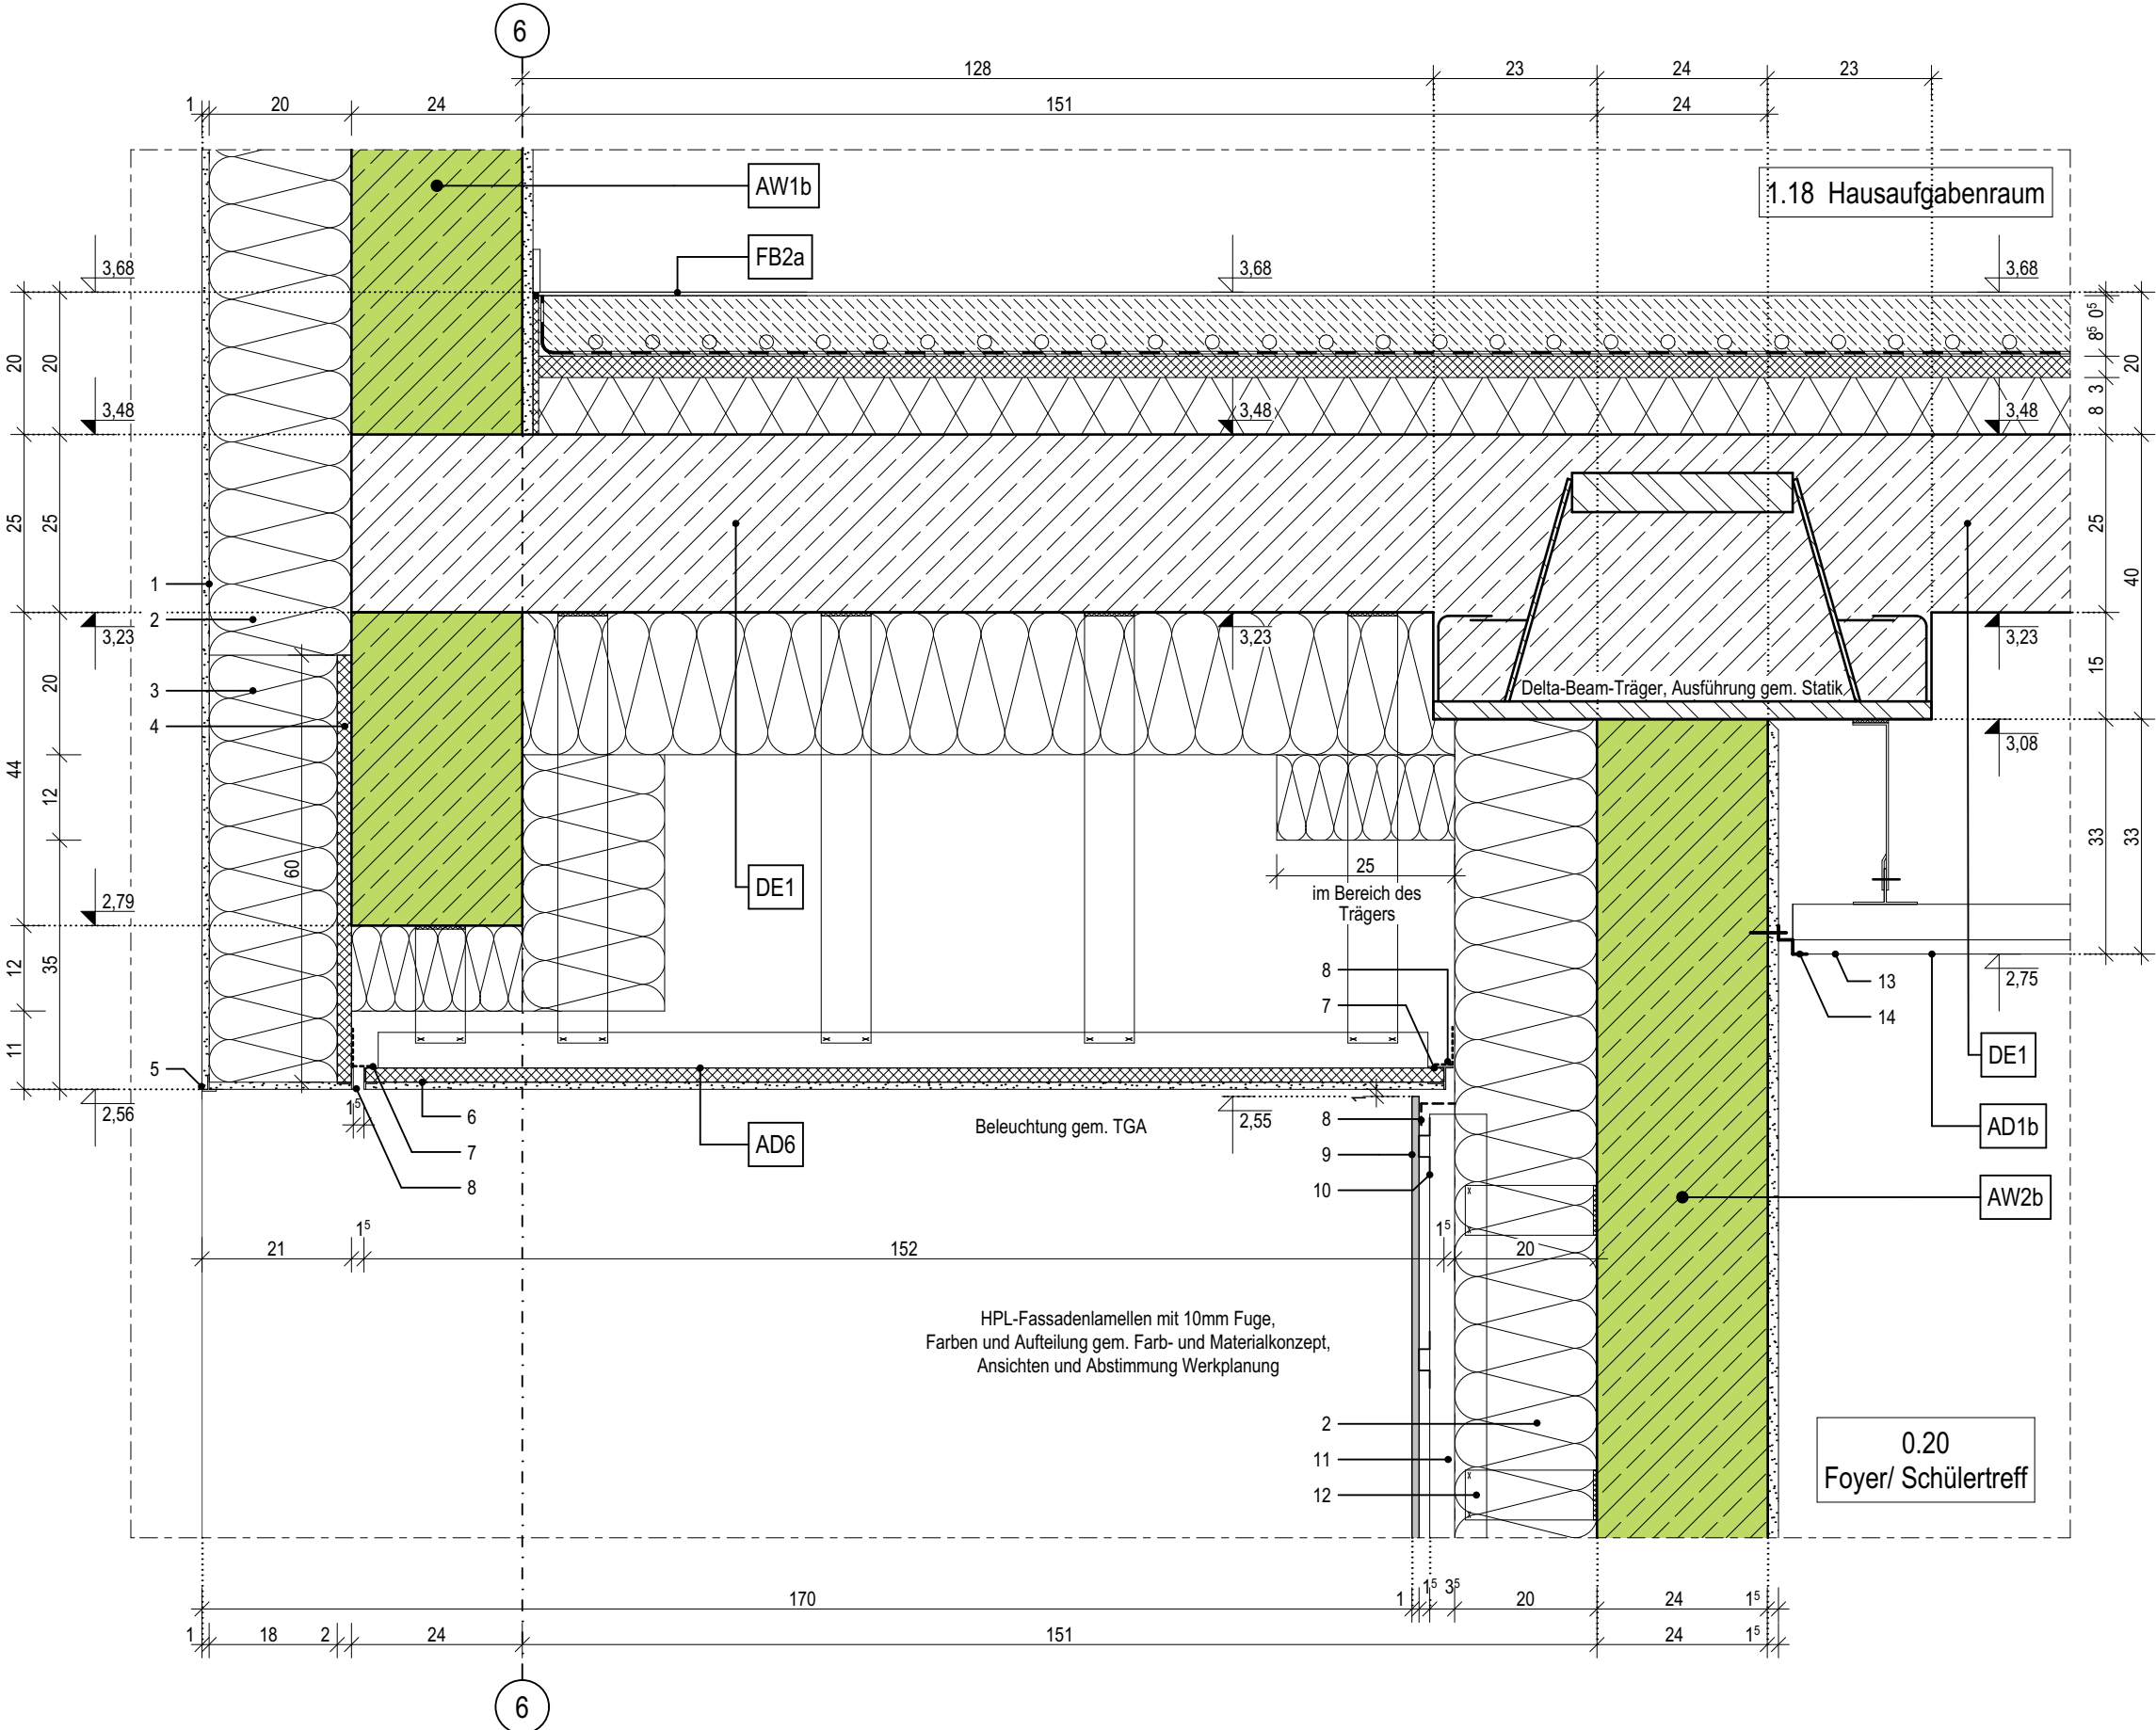

Index	Bemerkung / Änderung	Datum	gez.
	AFU Erstausgabe		
A			
B			
C			
D			
E			

Alle Maße sind vor Ort eigenverantwortlich zu prüfen!
Höhenbezug:
Baunull: ±0,00 OKF = +72,95m DHHN92

Ausführung, Materialien und Produkte gem. Leistungs-Verzeichnis. Bei Abweichungen zwischen LV und Detailzeichnung ist die Bauleitung vor der Ausführung zu informieren.
Alle Maße sind am Bau durch den AN eigenverantwortlich zu prüfen. Bei Unstimmigkeiten ist die Bauleitung vor der Ausführung zu informieren! Gültigkeit nur in Verbindung mit den Unterlagen der Fachplaner!
Auflagen aus der Baugenehmigung und der Statik sind zu beachten!

Definition der Bauteile sowie der Wandoberflächen/-beläge lt. Aufbauteileliste, Übersicht Wandbeläge und Raumstempel in der Grundrissen.

BAUHERR
Landeshauptstadt Schwerin
vertreten durch: Zentrales Gebäudemanagement
Eigenbetrieb der Landeshauptstadt Schwerin

Friesenstraße. 29, 19059 Schwerin

PLANVERFASSER
buttler architekten GmbH


Buchbinderstraße 2
18055 Rostock

Telefon: +49 381 12888120
Fax: +49 381 12888129

E-Mail: mail@buttler-architekten.com

LIEGENSCHAFT (NR./ BEZEICHNUNG)
P2401
Hort "Future Kids"
Mueßer Berg, Schwerin

Eulerstraße 3, 19063 Schwerin


PLANSTAND
AUSFÜHRUNGSUNTERLAGE (AFU)
DETAILPLANUNG
VORABZUG INDEX A (Stand Erstausgabe: 16.03.2026)

PLANINHALT
D-02.1 | Fassadenanschluss Rücksprung
Eingang, Achse 6


MAßSTAB 1:10 PLAN-NR. 02.1 PLAN-DATUM 05.05.2026

LEGENDE

- 1
- Oberputz
- 2
- Mineralwolle-Dämmplatte, einlagig WLG 035, d: 200mm
- 3
- Mineralwolle-Dämmplatte, einlagig WLG 035, d: 180mm
- 4
- Putzträgerplatte, d:20mm, Befestigung gem. Herstellerangaben, h: 600mm
- 5
- Putz-Tropfkantenprofil
- 6
- Putzträgerplatte als Deckenuntersicht, d:20mm, auf Aluminium Unterkonstruktion, Befestigung gem. Herstellerangaben und Systemstatik, Leitfabrikat: Sto VentecR o.glw.
- 7
- Abschlussprofil für Putzträgerplatte
- 8
- Insektenschutz- /Lüftungsgitter, als Hinterlegung der Schattenfuge (15mm), schwarz

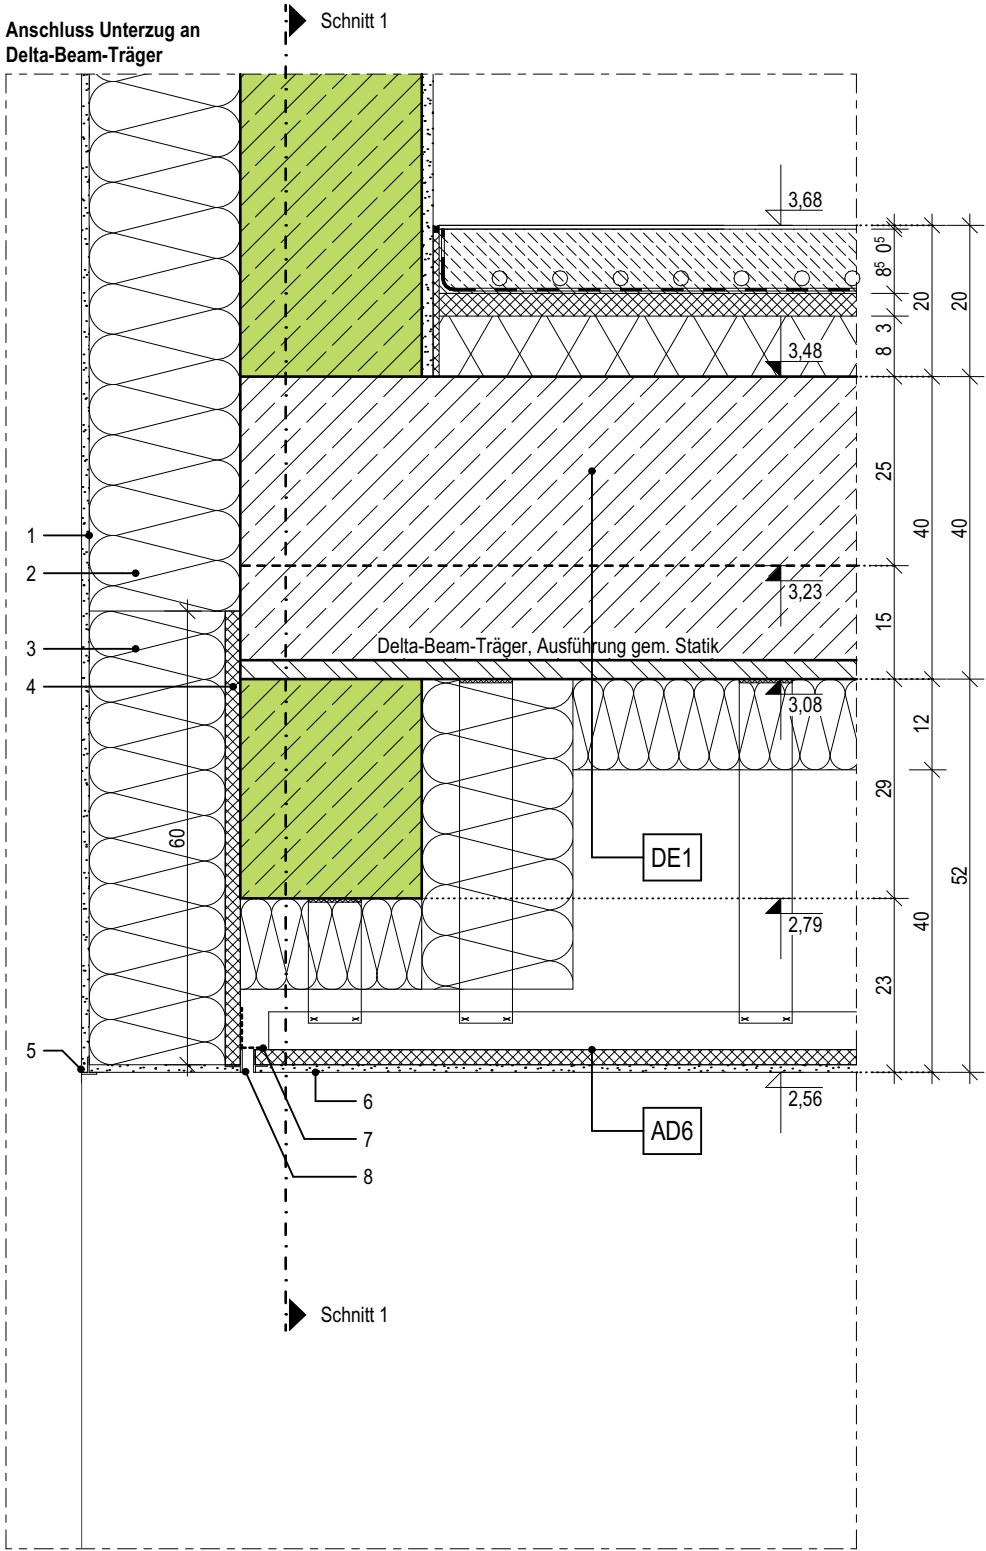

Schnitt 1
Anschluss Unterzug an
Delta-Beam-Träger

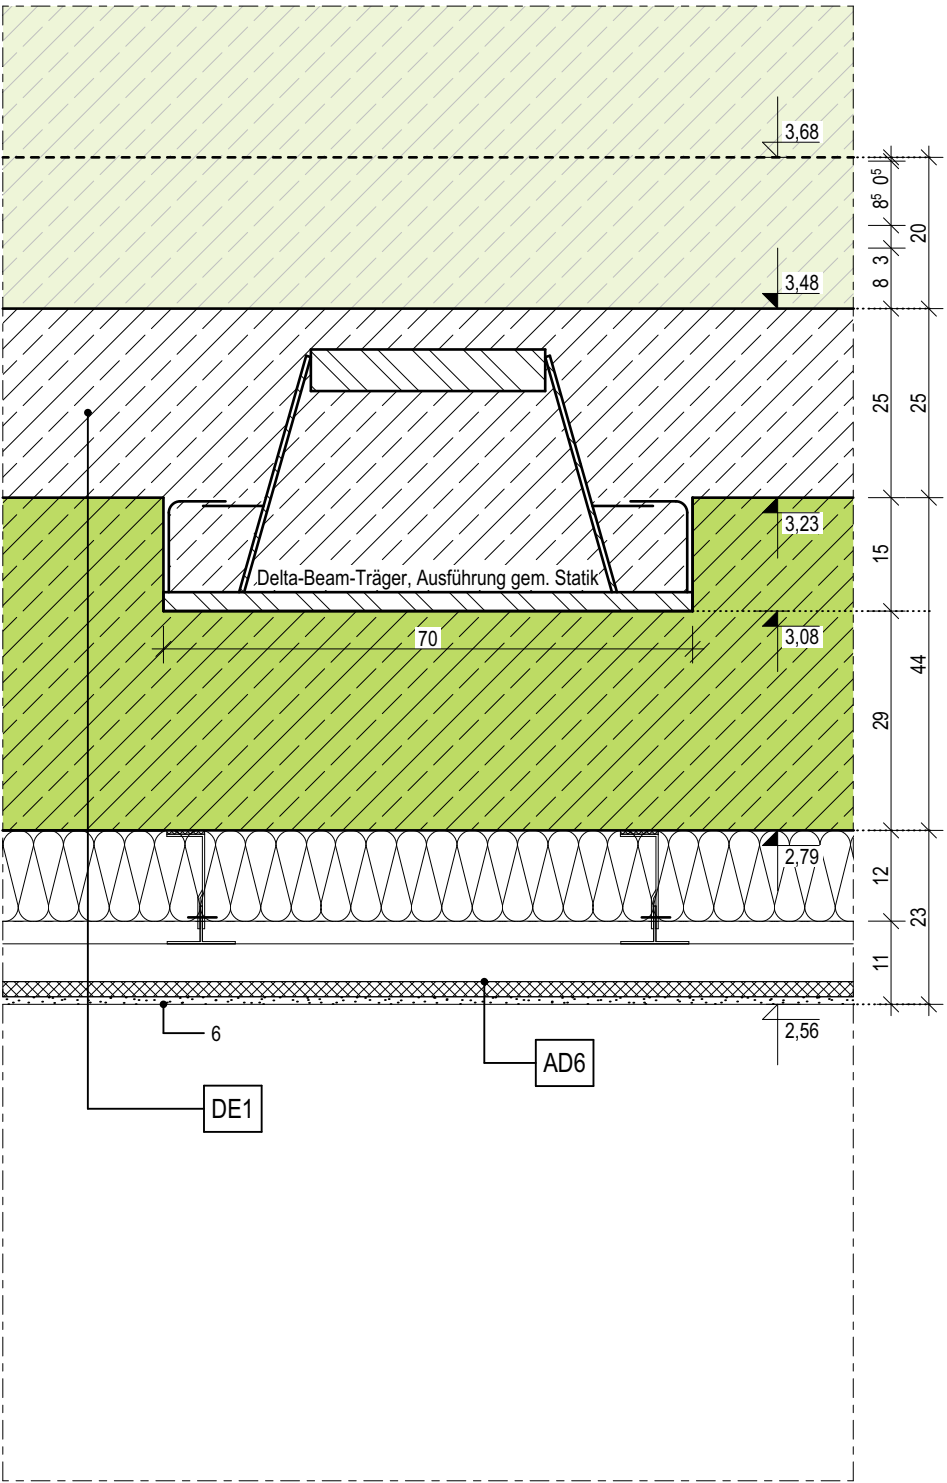

02.2

Index	Bemerkung / Änderung	Datum	gez.
	AFU Erstausgabe		
A			
B			
C			
D			
E			

Alle Maße sind vor Ort eigenverantwortlich zu prüfen!
Höhenbezug:
Baunull: $\pm 0,00$ OKF = +72,95m DHHN92

Ausführung, Materialien und Produkte gem. Leistungs-Verzeichnis. Bei Abweichungen zwischen LV und Detailzeichnung ist die Bauleitung vor der Ausführung zu informieren.
Alle Maße sind am Bau durch den AN eigenverantwortlich zu prüfen. Bei Unstimmigkeiten ist die Bauleitung vor der Ausführung zu informieren! Gültigkeit nur in Verbindung mit den Unterlagen der Fachplaner!
Auflagen aus der Baugenehmigung und der Statik sind zu beachten!

Definition der Bauteile sowie der Wandoberflächen/-beläge lt. Aufbautenliste, Übersicht Wandbeläge und Raumstempel in der Grundrissen.

BAUHERR

Landeshauptstadt Schwerin
vertreten durch: Zentrales Gebäudemanagement
Eigenbetrieb der Landeshauptstadt Schwerin

Friesenstraße. 29, 19059 Schwerin

PLANVERFASSER

buttler architekten GmbH



Buchbinderstraße 2
18055 Rostock

Telefon: +49 381 12888120
Fax: +49 381 12888129

E-Mail: mail@buttler-architekten.com

LIEGENSCHAFT (NR./ BEZEICHNUNG)

P2401
Hort "Future Kids"
Mueßer Berg, Schwerin

Eulerstraße 3, 19063 Schwerin

PLANSTAND

AUSFÜHRUNGSUNTERLAGE (AFU)
DETAILPLANUNG

VORABZUG INDEX A (Stand Erstausgabe: 16.03.2026)

PLANINHALT

D-02.2 | Fassadenanschluss Unterzug an
Delta-Beam-Träger

MAßSTAB
1:10

PLAN-NR
02.2

PLAN-DATUM
05.05.2026

LEGENDE

- 1

Oberputz
- 2

Mineralwolle-Dämmplatte, einlagig WLG 035, d: 200mm
- 3

Putz-Tropfkantenprofil
- 4

Noppenbahn als Schutzschicht aus HDPE
- 5

Perimeterdämmung, WLG 035, d: 140-200mm
- 6

Abdichtung, PMBC - kunststoffmodifizierte Bitumendickbeschichtung, h: 100cm, gem. Lastfall: W.2.1.E - mäßige Einwirkung von drückendem Wasser, gem. DIN 18533-1
- 7

Akustik-Rasterdecke, oberflächenfertig, Befestigung im Herstellersystem
- 8

Stufenwandwinkel als Schattenfuge, l: 20/20/20/20mm
- 9

Insektenschutz- / Lüftungsgitter
- 10

HPL-Fassadenlamellen, d: 8mm
- 11

Hutprofil als horizontales Alu-Tragprofil, d: 15mm, l: 25/15/30/15/25-2mm
- 12

senkrecht Tragprofil mit Ausklinkung im Bereich der Dämmung
- 13

Wandkonsole
- 14

Mineralwolle-Dämmplatte, einlagig WLG 035, d: 140mm
- 15

HPL-Fensteranschlussprofil
- 16

Hinterlegung der senkrechten Fuge (10mm), schwarz

D-03.1

Index	Bemerkung / Änderung	Datum	gez.
	AFU Erstausgabe		
A			
B			
C			
D			
E			

Alle Maße sind vor Ort eigenverantwortlich zu prüfen!
Höhenbezug:
Baunull: $\pm 0,00$ OKF = +72,95m DHHN92

Ausführung, Materialien und Produkte gem. Leistungs-Verzeichnis. Bei Abweichungen zwischen LV und Detailzeichnung ist die Bauleitung vor der Ausführung zu informieren.
Alle Maße sind am Bau durch den AN eigenverantwortlich zu prüfen. Bei Unstimmigkeiten ist die Bauleitung vor der Ausführung zu informieren! Gültigkeit nur in Verbindung mit den Unterlagen der Fachplaner!
Auflagen aus der Baugenehmigung und der Statik sind zu beachten!

Definition der Bauteile sowie der Wandoberflächen/-beläge lt. Aufbauteileliste, Übersicht Wandbeläge und Raumstempel in der Grundrissen.

BAUHERR

Landeshauptstadt Schwerin
vertreten durch: Zentrales Gebäudemanagement
Eigenbetrieb der Landeshauptstadt Schwerin

Friesenstraße. 29, 19059 Schwerin

PLANVERFASSER

buttler architekten GmbH



Buchbinderstraße 2
18055 Rostock

Telefon: +49 381 12888120
Fax: +49 381 12888129

E-Mail: mail@buttler-architekten.com

LIEGENSCHAFT (NR./ BEZEICHNUNG)

P2401
Hort "Future Kids"
Mueßer Berg, Schwerin

Eulerstraße 3, 19063 Schwerin

PLANSTAND

AUSFÜHRUNGSUNTERLAGE (AFU)
DETAILPLANUNG

VORABZUG INDEX A (Stand Erstausgabe: 16.03.2026)




PLANINHALT

D-03.1 | Fensteranschluss WDVS und Übergang HPL an WDVS, EG, Achse A

MAßSTAB
1:10

PLAN-NR
D-03.1

PLAN-DATUM
05.05.2026

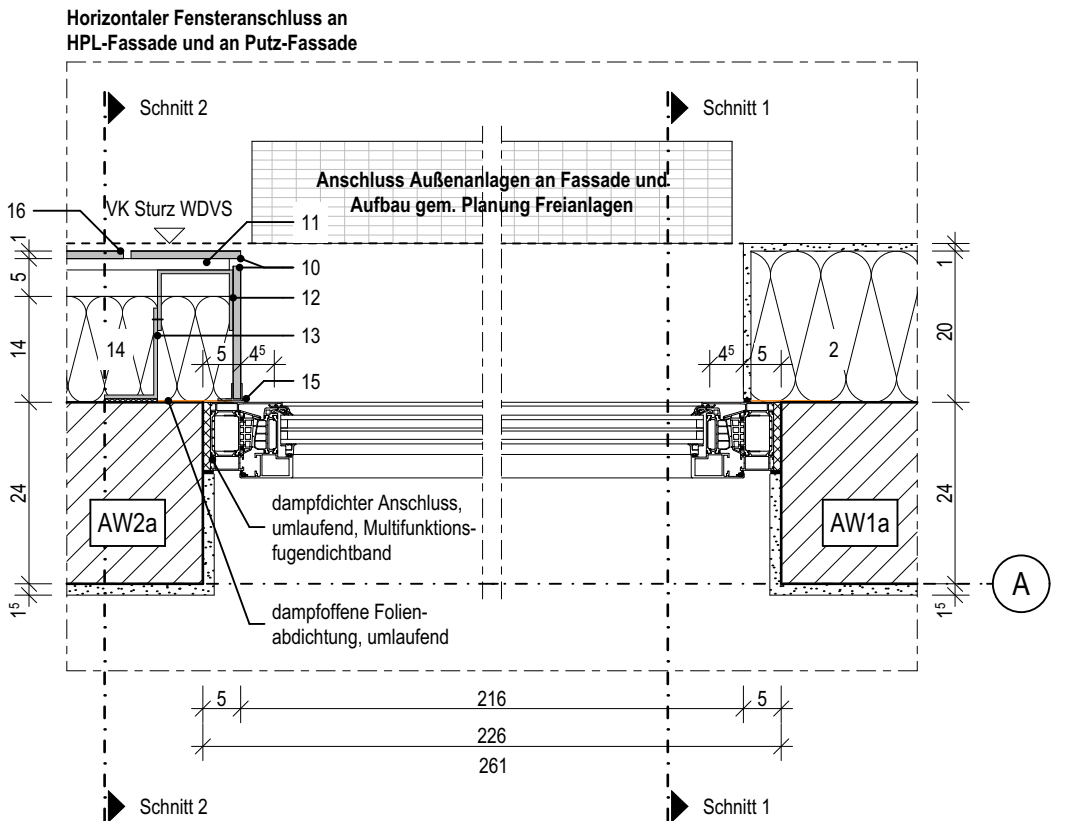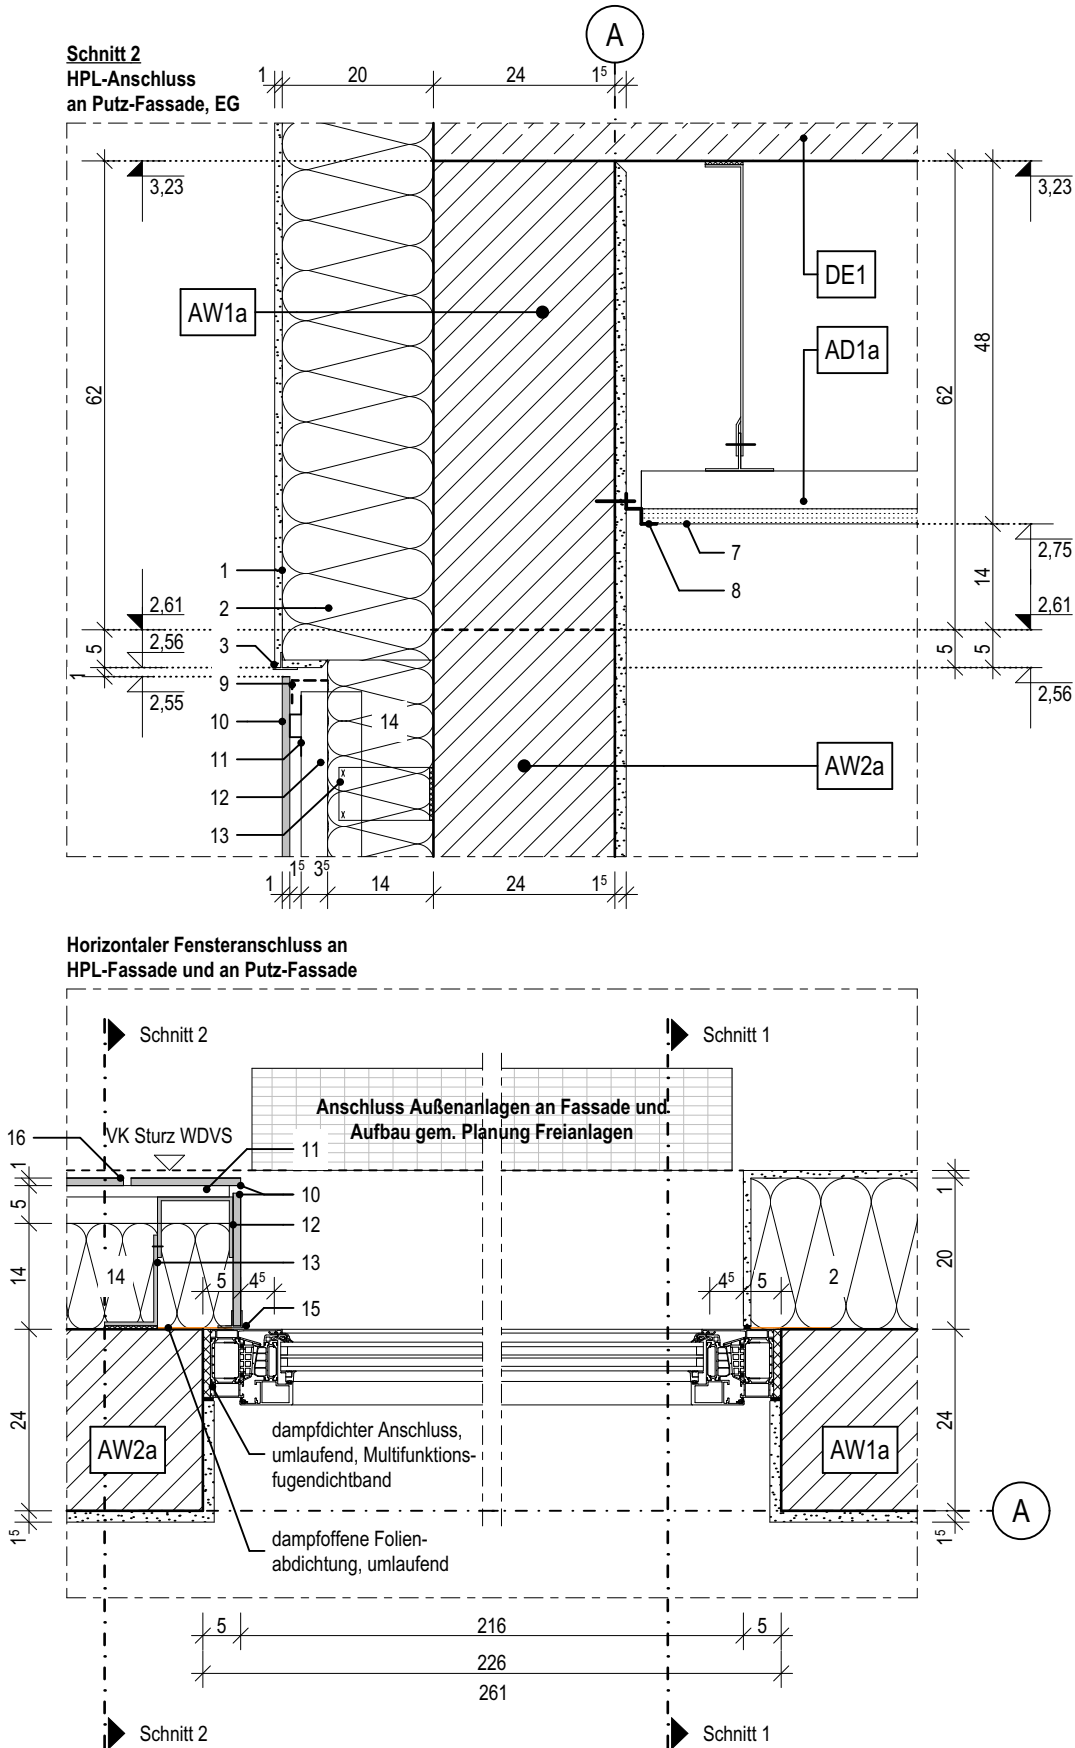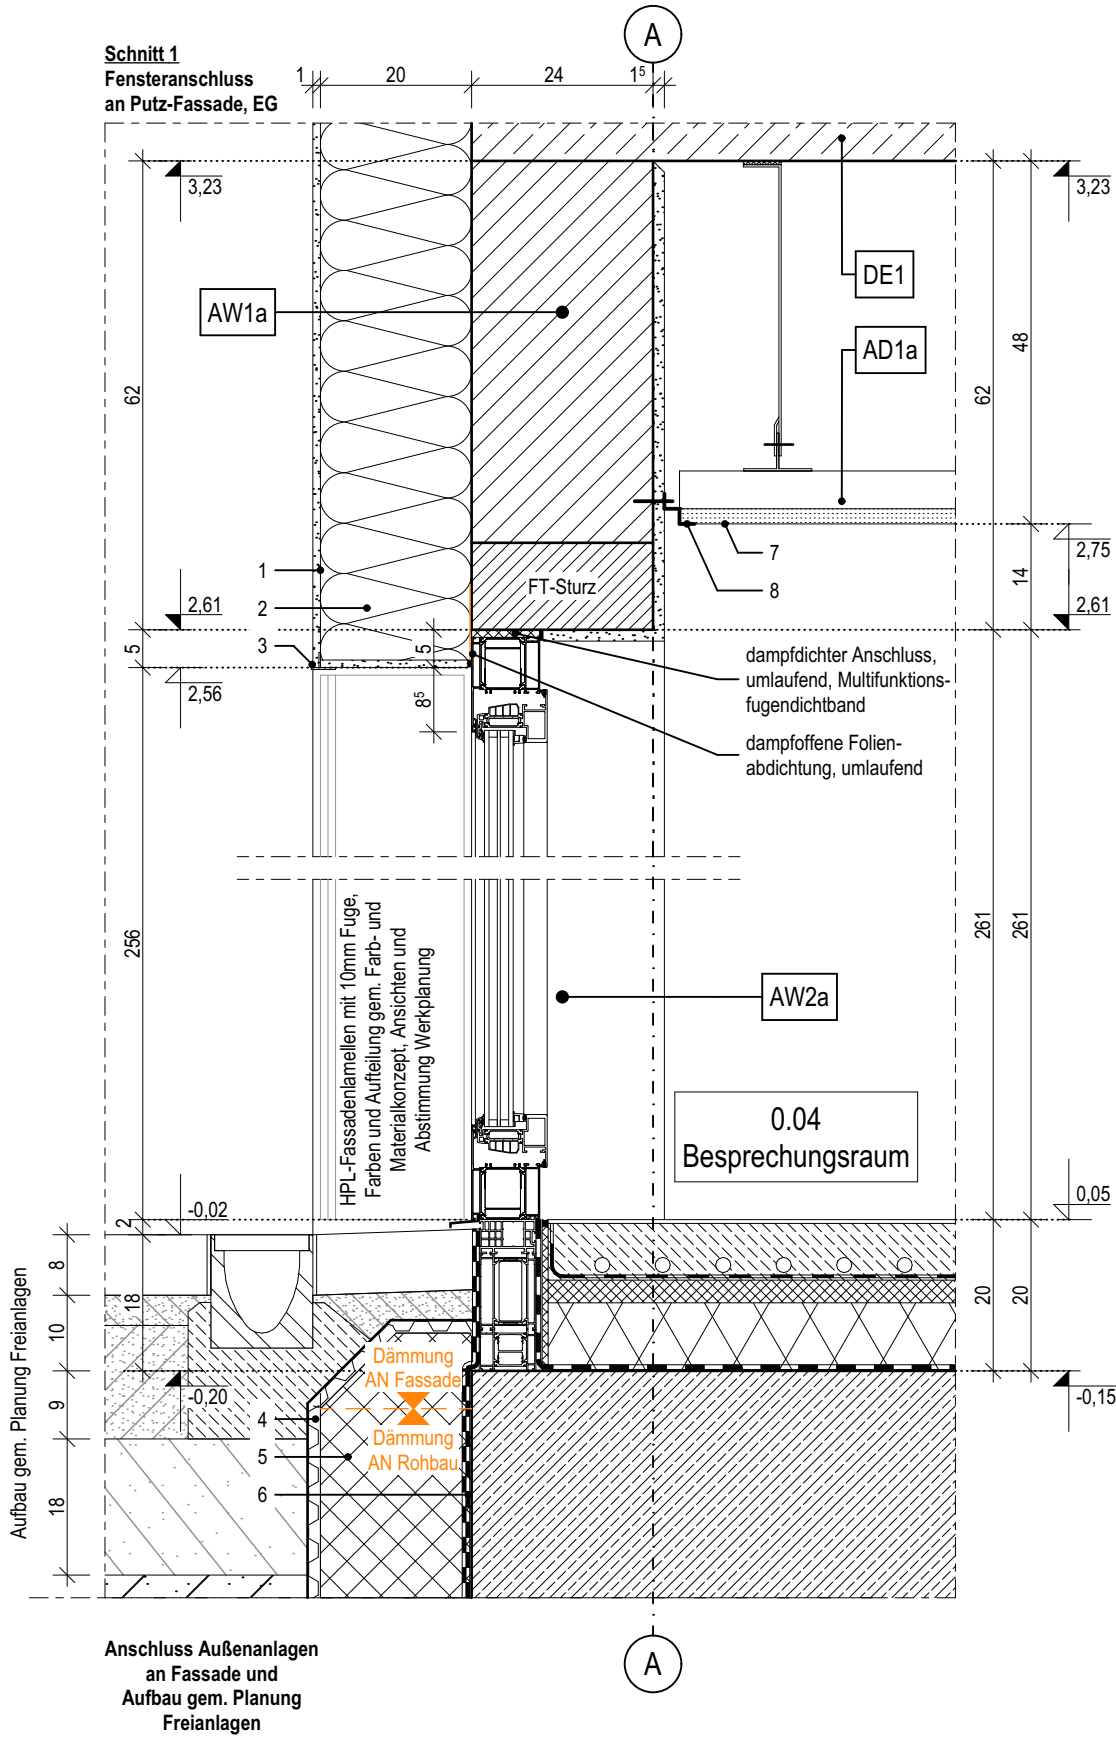

LEGENDE

- 1

Oberputz
- 2

Mineralwolle-Dämmplatte, einlagig WLG 035, d: 200mm
- 3

Putz-Tropfkantenprofil
- 4

Fensterbank, außen, Aluminium, l: 10/50/245/15mm
- 5

Beschichteter Dämmkeil aus XPS mit Tropfkantenprofil, 5° Gefälle, Stoßbereiche und Übergang zu Außenwand abdichten, Leitfabrikat: Sto Pronto K-100 o.glw.
- 6

Akustik-Rasterdecke, oberflächenfertig, Befestigung im Herstellersystem
- 7

Stufenwandwinkel als Schattenfuge, l: 20/20/20/20mm
- 8

Fensterbank, Holzspanwerkstoffplatte mit Eichen-Anleimer, h: 20mm, t: 180mm
- 9

Insektenschutz- /Lüftungsgitter
- 10

HPL-Fassadenlamellen, d: 8mm
- 11

Hutprofil als horizontales Alu-Tragprofil, d: 15mm, l: 25/15/30/15/25-2mm
- 12

Mineralwolle-Dämmplatte, einlagig WLG 035, d: 140mm
- 13



Perimeterdämmung, WLG 035, d: 140mm
- 14

senkrecht Tragprofil mit Auskinkung im Bereich der Dämmung
- 15

Wandkonsole
- 16

Durchlaufende Blechabdeckung, Aluminium, 3-fach gekantet, l: 10/50/100/15mm
- 17

Beschichteter Dämmkeil aus XPS mit Tropfkantenprofil, 5° Gefälle, Stoßbereiche und Übergang zu Außenwand abdichten, Leitfabrikat: Sto Pronto KX-100 o.glw.

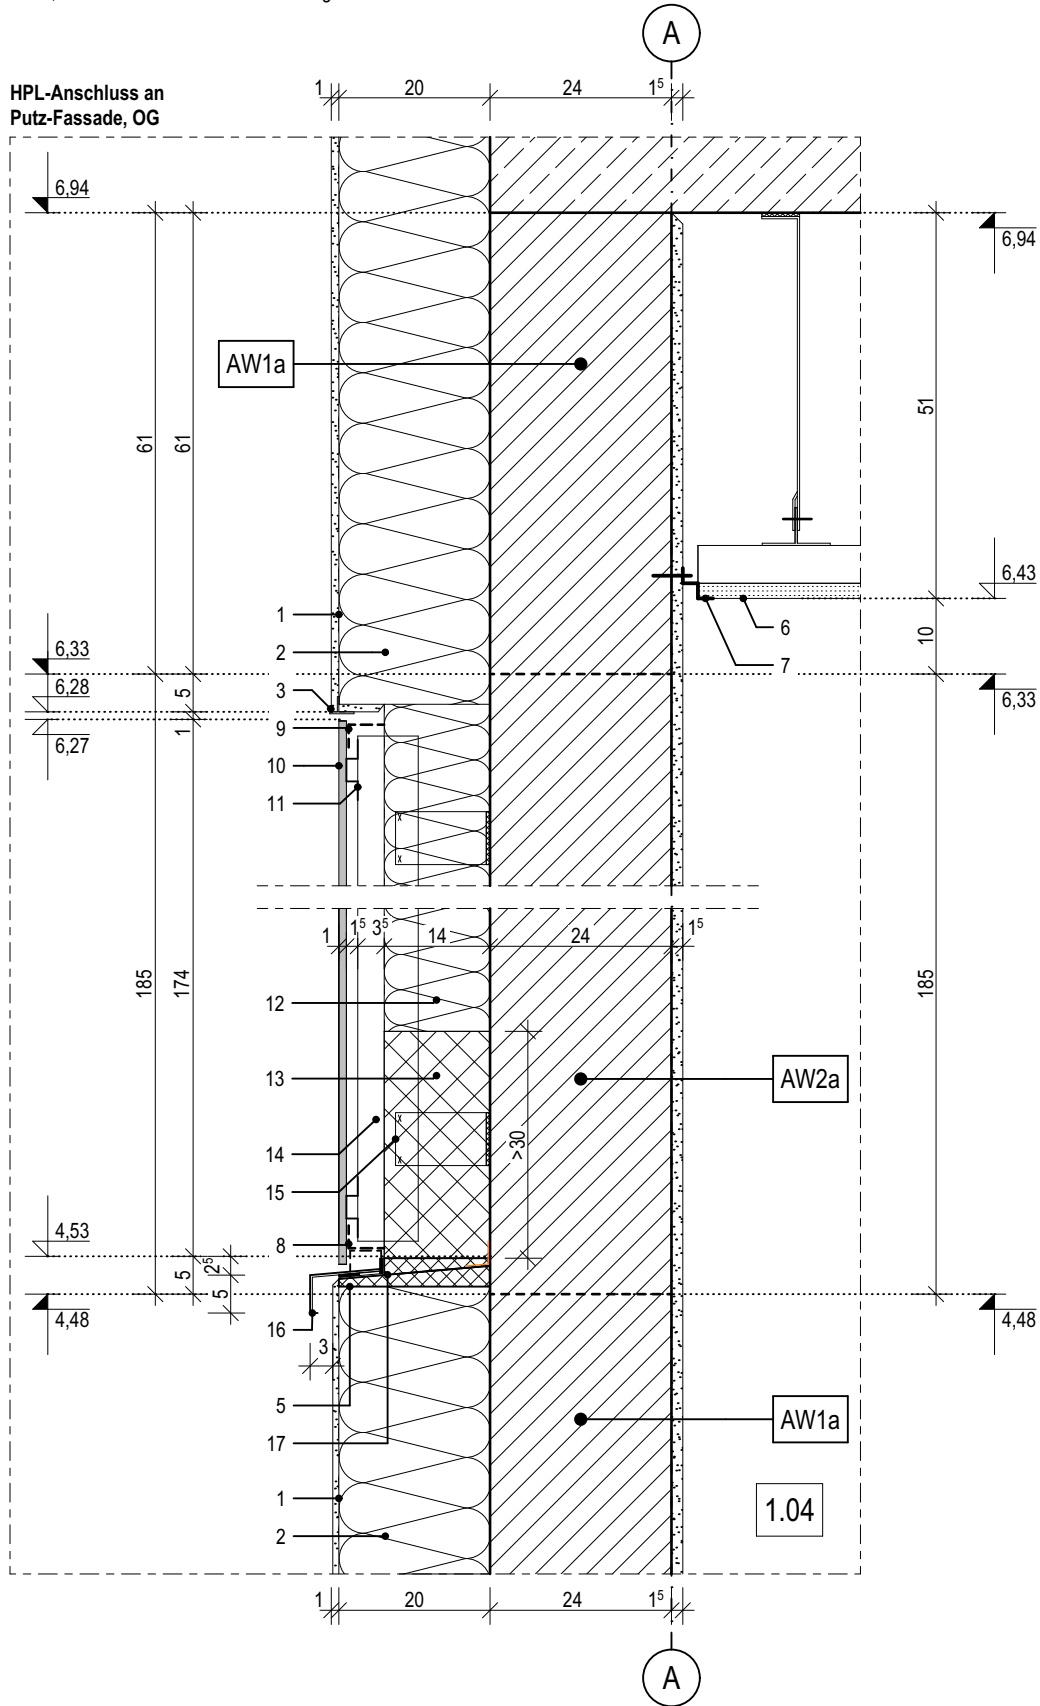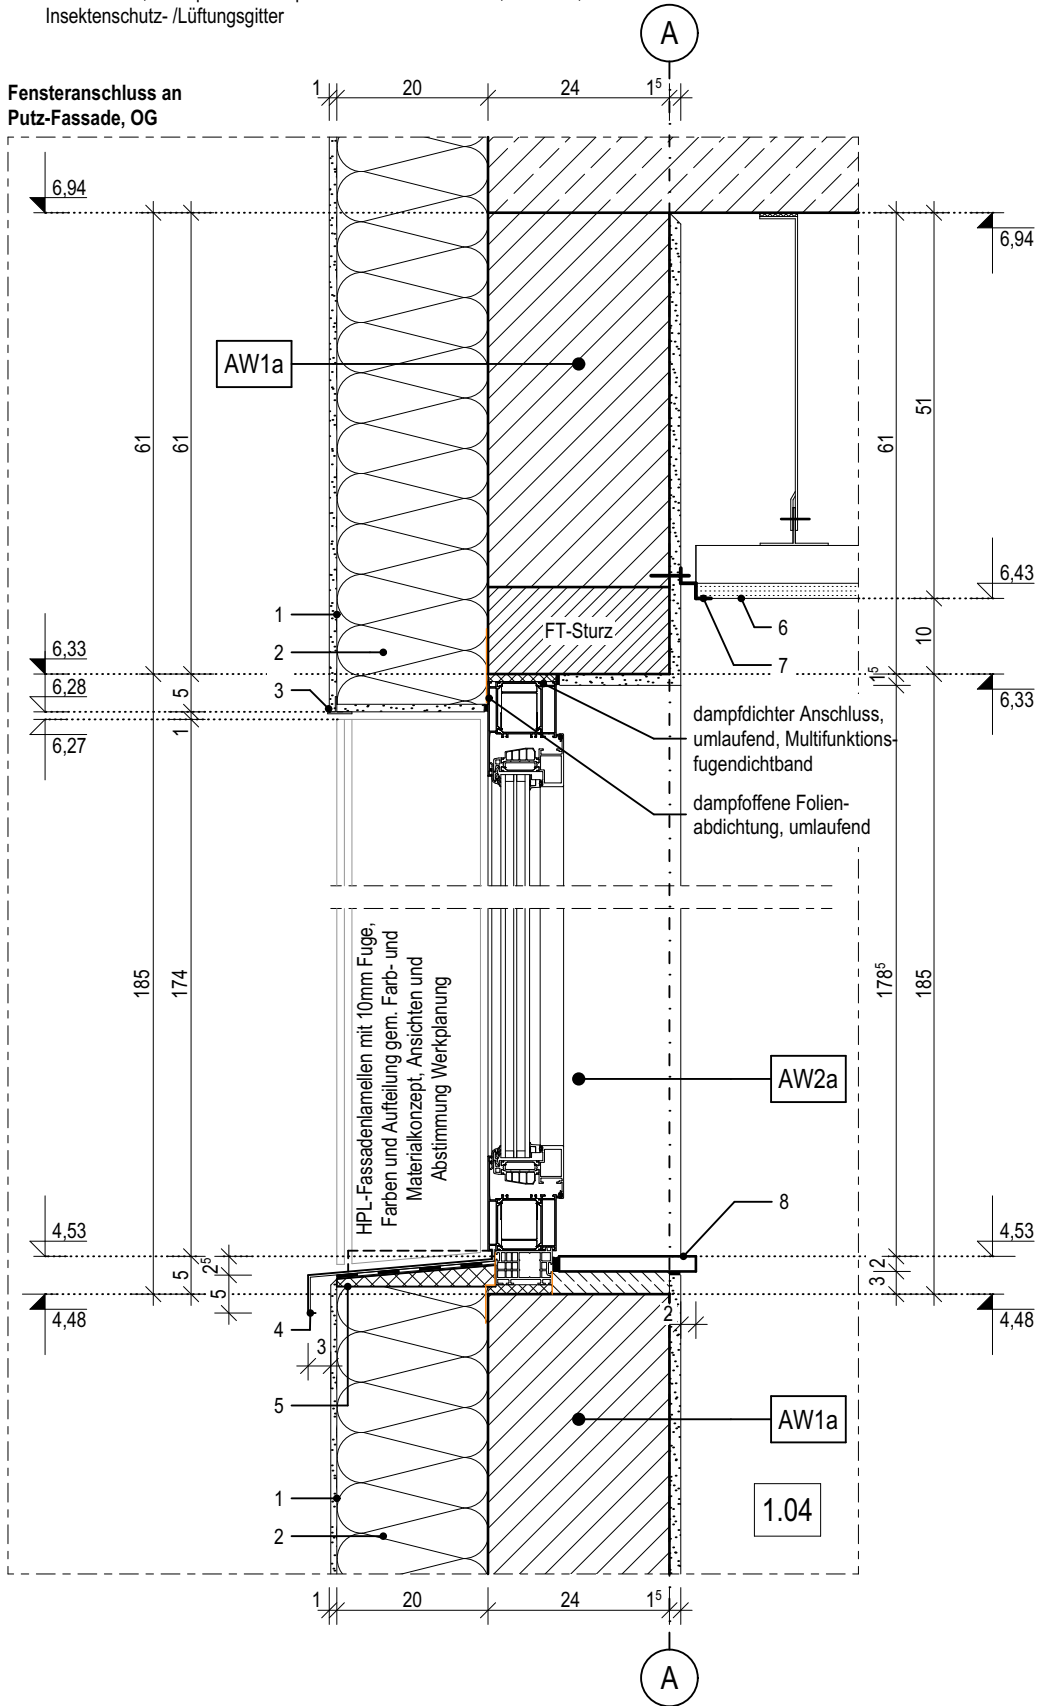

D-03.2

Index	Bemerkung / Änderung	Datum	gez.
	AFU Erstausgabe		
A			
B			
C			
D			
E			

Alle Maße sind vor Ort eigenverantwortlich zu prüfen!
Höhenbezug:
Baunull: $\pm 0,00$ OKF = +72,95m DHHN92

Ausführung, Materialien und Produkte gem. Leistungs-Verzeichnis. Bei Abweichungen zwischen LV und Detailzeichnung ist die Bauleitung vor der Ausführung zu informieren.
Alle Maße sind am Bau durch den AN eigenverantwortlich zu prüfen. Bei Unstimmigkeiten ist die Bauleitung vor der Ausführung zu informieren! Gültigkeit nur in Verbindung mit den Unterlagen der Fachplaner!
Auflagen aus der Baugenehmigung und der Statik sind zu beachten!

Definition der Bauteile sowie der Wandoberflächen/-beläge lt. Aufbauteiliste, Übersicht Wandbeläge und Raumstempel in der Grundrissen.

BAUHERR

Landeshauptstadt Schwerin
vertreten durch: Zentrales Gebäudemanagement
Eigenbetrieb der Landeshauptstadt Schwerin

Friesenstraße. 29, 19059 Schwerin

PLANVERFASSER

buttler architekten GmbH



Buchbinderstraße 2
18055 Rostock

Telefon: +49 381 12888120
Fax: +49 381 12888129

E-Mail: mail@buttler-architekten.com

LIEGENSCHAFT (NR./ BEZEICHNUNG)

P2401
Hort "Future Kids"
Mueßer Berg, Schwerin

Eulerstraße 3, 19063 Schwerin

PLANSTAND

AUSFÜHRUNGSUNTERLAGE (AFU)
DETAILPLANUNG

VORABZUG INDEX A (Stand Erstausgabe: 16.03.2026)

PLANINHALT

D-03.2 | Fensteranschluss WDVS und Übergang HPL an WDVS, OG, Achse A

MAßSTAB
1:10

PLAN-NR
D-03.2



PLAN-DATUM
05.05.2026

LEGENDE


- 1 Oberputz
2 Mineralwolle-Dämmplatte, einlagig WLG 035, d: 180-200mm
3 Putzträgerplatte, d:20mm, Befestigung gem. Herstellerangaben, h: 600mm
Leitfabrikat: Sto VentecR o.glw.
4 Raffstoreelement, b:120mm, l:270mm
windsichere Lamellen, Befestigung mit Winkelstahl, 150x100mm,
Führungsschiene mit 2K-Kunststoff-Clipprofil (T:137,5mm)
Anschluss gem. Herstellerangaben und Systemstatik
Leitfabrikat: Warema o.glw.
5 Zwischenbereich ausgedämmt, d: 60mm

- 6 Putz-Tropfkantenprofil
7 Fensterbank, außen, Aluminium, l: 10/50/245/15mm
8 Beschichteter Dämmkeil aus XPS mit Tropfkantenprofil, 5° Gefälle, Stoßbereiche
und Übergang Außenwand abdichten, Leitfabrikat: Sto Pronto K-100 o.glw.
9 Akustik-Rasterdecke, oberflächenfertig, Befestigung im Herstellersystem
10 Stufenwandwinkel als Schattenfuge, l: 20/20/20/20mm
11 Fensterbank, Holzspanwerkstoffplatte mit Eichen-Anleimer, h: 20mm, t: 180mm
12 Eternit-Fassadenplatten, d: 8mm
13 senkrechtes Tragprofil mit Ausklinkung im Bereich der Raffstore
Wandkonsole
14 Abschlussprofil (Insektenschutz-/Lüftungsgitter), schwarz
15 Leitungspeitsche Raffstore, Durchführung 10cm UK Decke
16


- 17 HPL-Fassadenlamellen, d: 8mm
18 Hutprofil als horizontales Alu-Tragprofil,
d: 15mm, l: 25/15/30/15/25-2mm
19 Mineralwolle-Dämmplatte, einlagig WLG 035,
d: 140mm
20 Raffstore - Führungsschiene

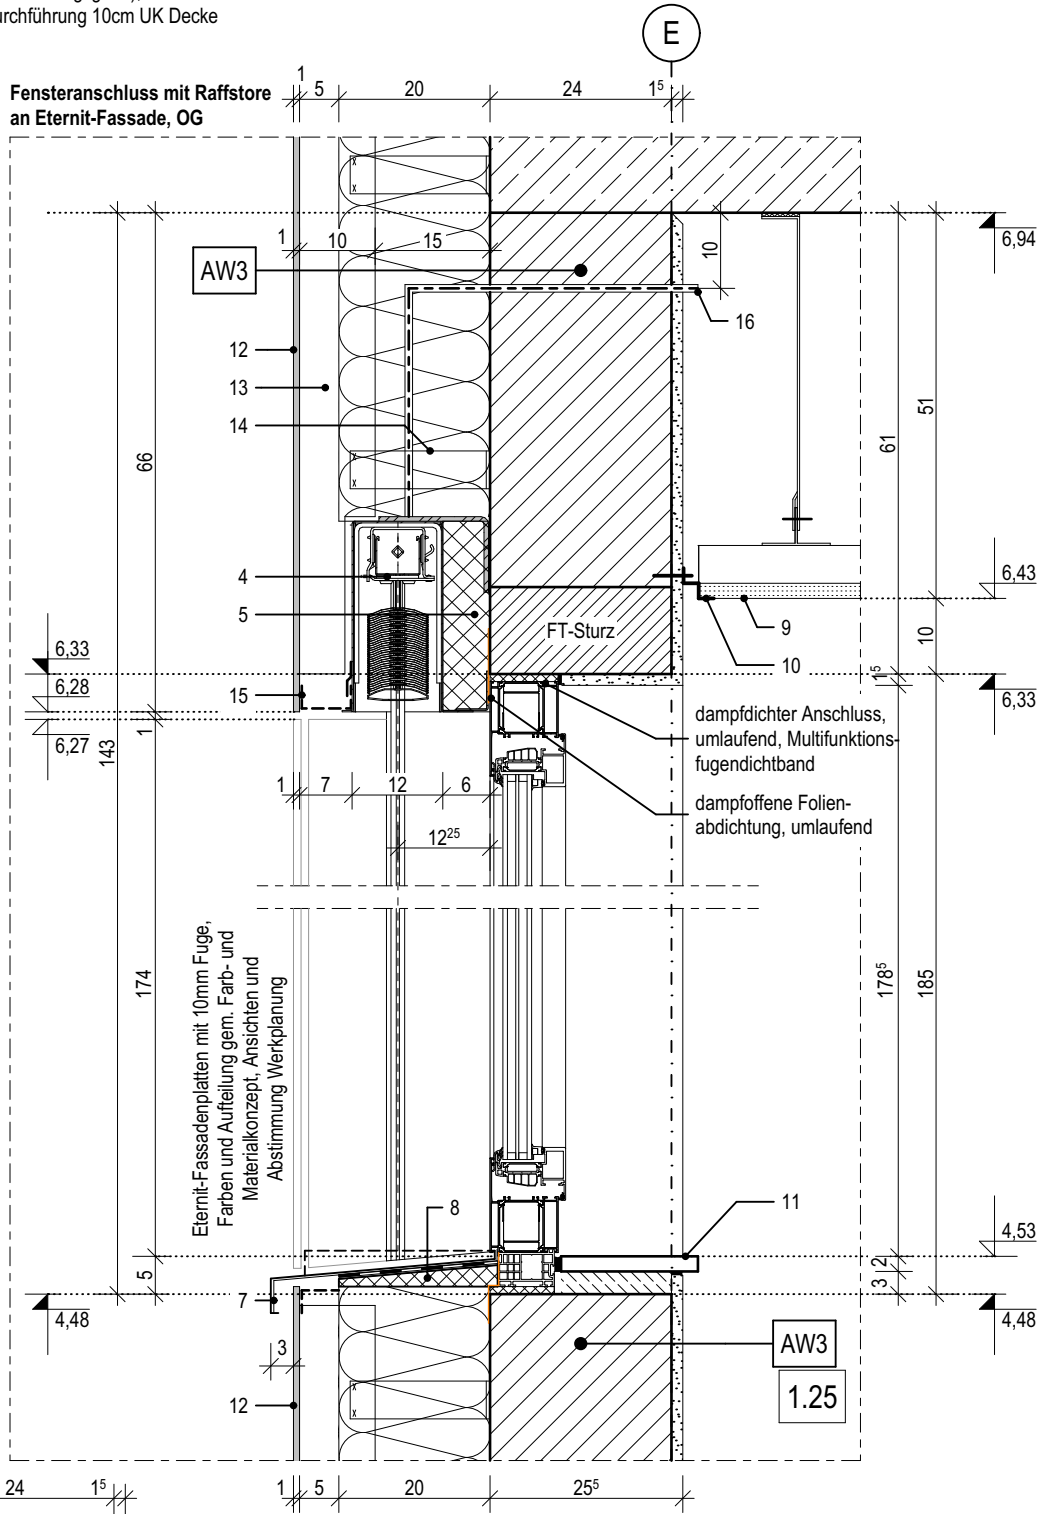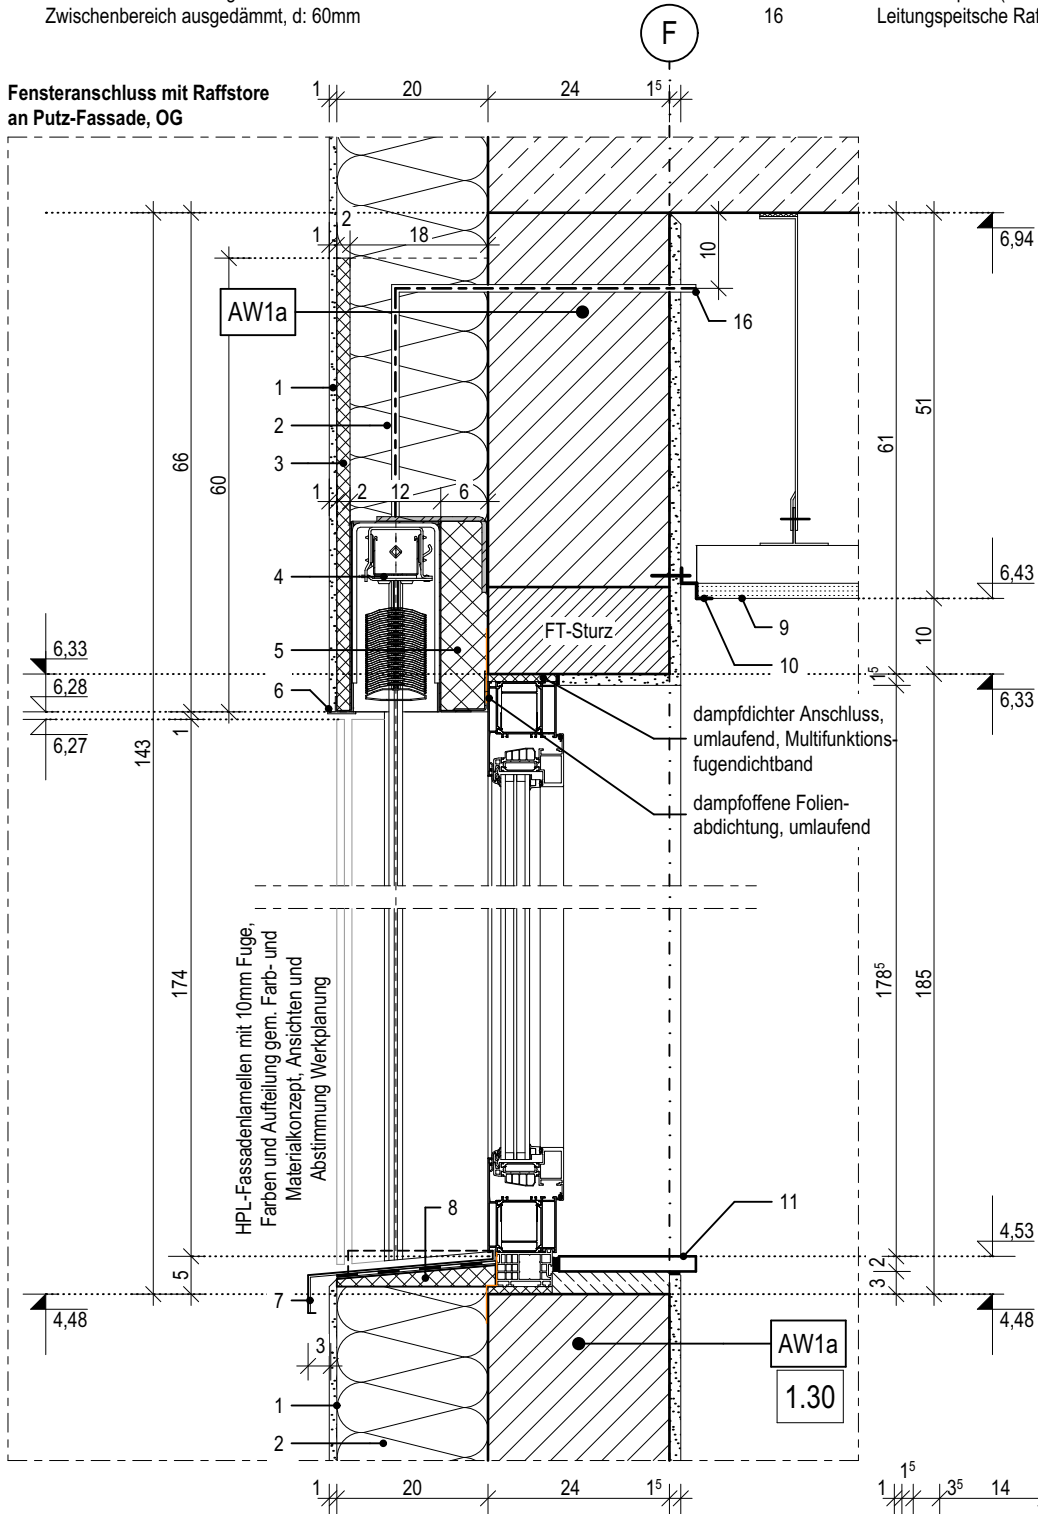


Horizontaler Raffstoreanschluss an WDVS-Fassade, OG

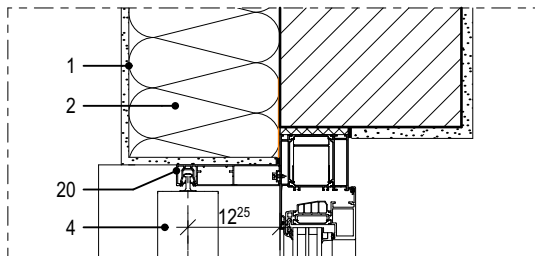

Horizontaler Raffstoreanschluss an HPL-Fassade, OG

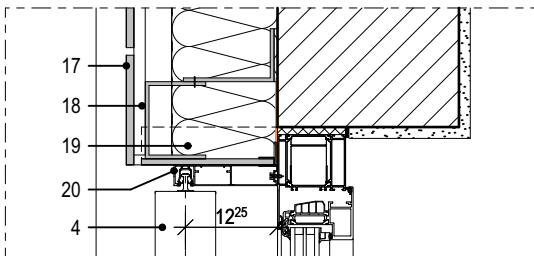

Horizontaler Raffstoreanschluss an Eternit-Fassade, OG

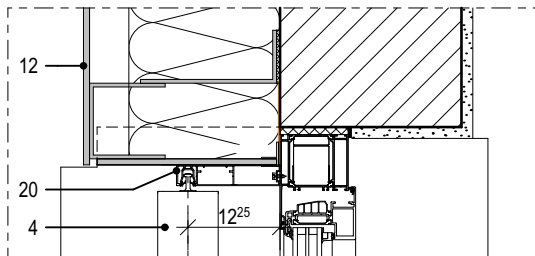

D-03.3

Index	Bemerkung / Änderung	Datum	gez.
	AFU Erstausgabe		
A			
B			
C			
D			
E			

Alle Maße sind vor Ort eigenverantwortlich zu prüfen!
Höhenbezug:
Baunull: $\pm 0,00$ OKF = +72,95m DHHN92

Ausführung, Materialien und Produkte gem. Leistungs-Verzeichnis. Bei Abweichungen zwischen LV und Detailzeichnung ist die Bauleitung vor der Ausführung zu informieren.
Alle Maße sind am Bau durch den AN eigenverantwortlich zu prüfen. Bei Unstimmigkeiten ist die Bauleitung vor der Ausführung zu informieren! Gültigkeit nur in Verbindung mit den Unterlagen der Fachplaner!
Auflagen aus der Baugenehmigung und der Statik sind zu beachten!

Definition der Bauteile sowie der Wandoberflächen/-beläge lt. Aufbauteileliste, Übersicht Wandbeläge und Raumstempel in der Grundrissen.

BAUHERR

Landeshauptstadt Schwerin
vertreten durch: Zentrales Gebäudemanagement
Eigenbetrieb der Landeshauptstadt Schwerin

Friesenstraße. 29, 19059 Schwerin

PLANVERFASSER

buttler architekten GmbH



Buchbinderstraße 2
18055 Rostock

Telefon: +49 381 12888120
Fax: +49 381 12888129

E-Mail: mail@buttler-architekten.com

LIEGENSCHAFT (NR./ BEZEICHNUNG)

P2401
Hort "Future Kids"
Mueßer Berg, Schwerin

Eulerstraße 3, 19063 Schwerin

PLANSTAND

AUSFÜHRUNGSUNTERLAGE (AFU)
DETAILPLANUNG

VORABZUG INDEX A (Stand Erstausgabe: 16.03.2026)

PLANINHALT

D-03.3 | Raffstoreanschluss WDVS, Achse
F // Raffstoreanschluss Eternit, Achse E

MAßSTAB
1:10

PLAN-NR
D-03.3

PLAN-DATUM
05.05.2026

LEGENDE

- 1

Eternit-Fassadenplatten, d: 8mm
- 2

senkrecht Tragprofil mit Ausklinkung im Bereich der Dämmung
- 3

Wandkonsole
- 4

Insektenschutz- / Lüftungsgitter
- 5

Fensterbank, außen, Aluminium, l: 10/50/245/15mm
- 6

Beschichteter Dämmkeil aus XPS mit Tropfkantenprofil, 5° Gefälle, Stoßbereiche und Übergang Außenwand abdichten, Leitfabrikat: Sto Pronto K-100 o.glw.
- 7

Akustik-Rasterdecke, oberflächenfertig, Befestigung im Herstellersystem
- 8

Stufenwandwinkel als Schattenfuge, l: 20/20/20/20mm
- 9

Fensterbank, Holzspanwerkstoffplatte mit Eichen-Anleimer, h: 20mm, t: 180mm
- 10


Oberputz
- 11

Mineralwolle-Dämmplatte, einlagig WLG 035, d: 200mm
- 12


Fallrohr, quadratisch, DN100, RAL 7016
- 13

Eternit-Fensteranschlussprofil


Schnitt 1
Fensteranschluss an
Eternit-Fassade, OG

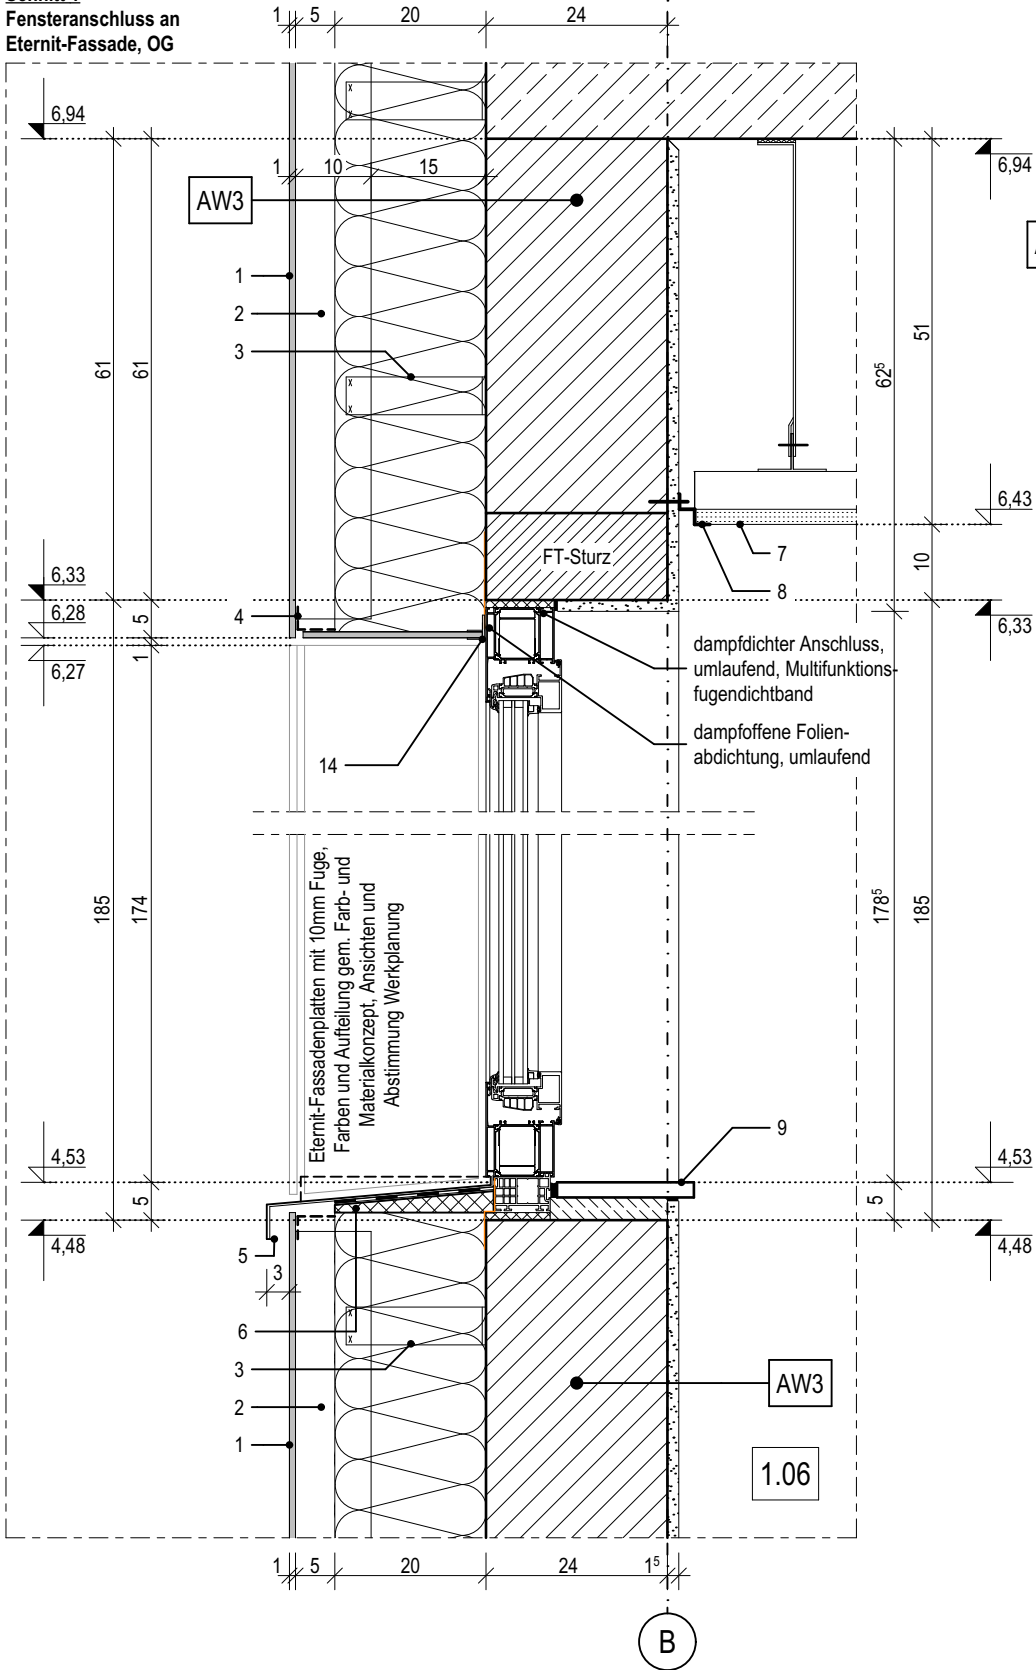

Horizontaler Fassadenanschluss an Eternit-Fassade, EG

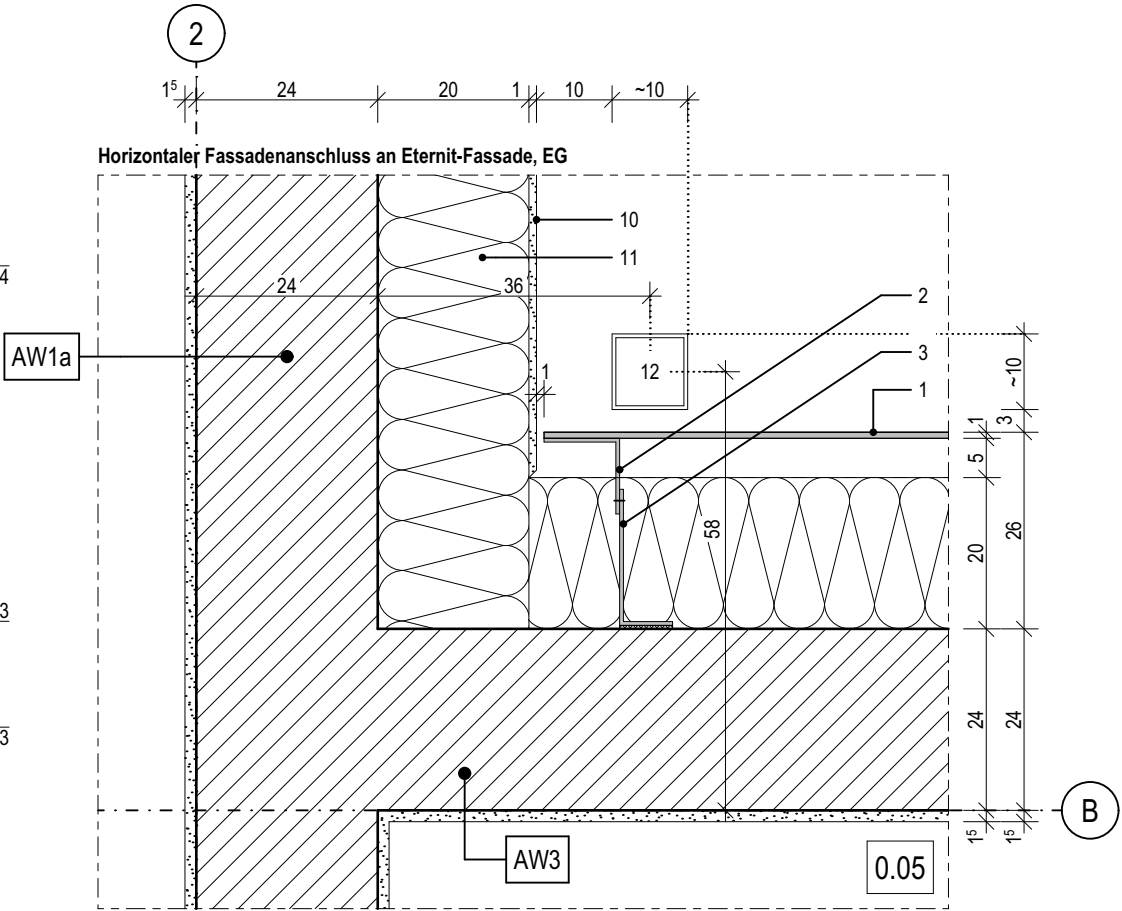

Horizontaler Fensteranschluss an Eternit-Fassade, OG

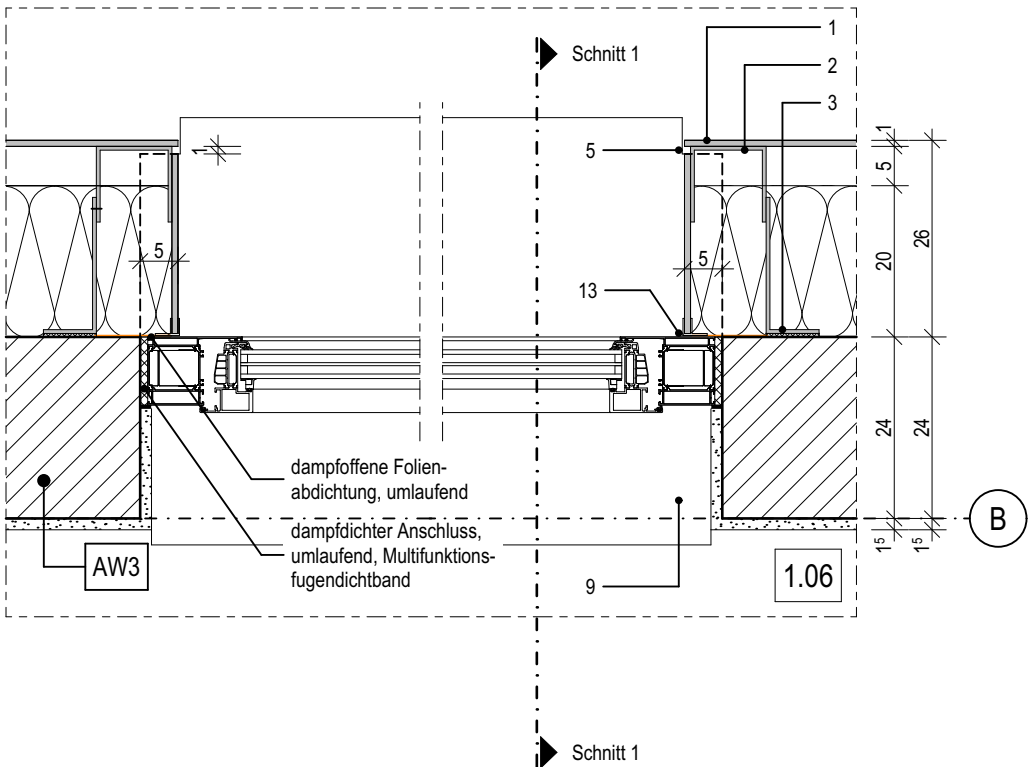

D-03.4

Index	Bemerkung / Änderung	Datum	gez.
	AFU Erstausgabe		
A			
B			
C			
D			
E			

Alle Maße sind vor Ort eigenverantwortlich zu prüfen!
Höhenbezug:
Baunull: ±0,00 OKF = +72,95m DHHN92

Ausführung, Materialien und Produkte gem. Leistungs-Verzeichnis. Bei Abweichungen zwischen LV und Detailzeichnung ist die Bauleitung vor der Ausführung zu informieren.
Alle Maße sind am Bau durch den AN eigenverantwortlich zu prüfen. Bei Unstimmigkeiten ist die Bauleitung vor der Ausführung zu informieren! Gültigkeit nur in Verbindung mit den Unterlagen der Fachplaner!
Auflagen aus der Baugenehmigung und der Statik sind zu beachten!

Definition der Bauteile sowie der Wandoberflächen/-beläge lt. Aufbauteiliste, Übersicht Wandbeläge und Raumstempel in der Grundrissen.

BAUHERR

Landeshauptstadt Schwerin
vertreten durch: Zentrales Gebäudemanagement
Eigenbetrieb der Landeshauptstadt Schwerin

Friesenstraße. 29, 19059 Schwerin

PLANVERFASSER

buttler architekten GmbH



Buchbinderstraße 2
18055 Rostock

Telefon: +49 381 12888120
Fax: +49 381 12888129

E-Mail: mail@buttler-architekten.com

LIEGENSCHAFT (NR./ BEZEICHNUNG)

P2401
Hort "Future Kids"
Mueßer Berg, Schwerin

Eulerstraße 3, 19063 Schwerin

PLANSTAND

AUSFÜHRUNGSUNTERLAGE (AFU)
DETAILPLANUNG

VORABZUG INDEX A (Stand Erstausgabe: 16.03.2026)

PLANINHALT

D-03.4 | Fensteranschluss Eternit-Fassade, Achse B/2


MAßSTAB
1:10

PLAN-NR
D-03.4

PLAN-DATUM
05.05.2026

- 1 HPL-Fassade lamellen, d: 8mm
- 2 Hutprofil als horizontales Alu-Tragprofil, d: 15mm, l: 25/15/30/15/25-2
- 3 senkrecht Tragprofil mit Ausklinkung im Bereich der Dämmung
- 4 Wandkonsole
- 5 Mineralwolle-Dämmplatte, zweilagig WLG 035, d: 200-400mm
- 6 Integrierte Briefkastenanlage, mit Wandler und Klingel mit Wechselsprechanlage
RAL 7016, Einbau gem. Herstellerangaben, b/h/t: 450/600/160mm bzw. gem. Bemusterung

- | | |
|----|--|
| 7 | Hinterlegung der senkrechten Fuge (10mm), schwarz |
| 8 | Gedämmtes Aluminiumprofil als Übergangsprofil der |
| 9 | Pfosten-Riegel-Fassade zur HPL-Fassade, RAL 7016 |
| | Pfosten-Riegel-Fassade, Aluminium, Profildbreite 50mm, |
| | Ausführung gem. Hersteller und Werkplanung |
| | Leitfabrikat Schüco FWS 50 mit VV-Klappen und |
| | gedämmten Glas-Paneel gem. Ansichten und Farb- |
| | und Materialkonzept |
| 10 | Aluminiumblech als innerer Anschluss |
| 11 | Dichtband, vorkomprimiert |
| 12 | Schattenfuge, schwarz |

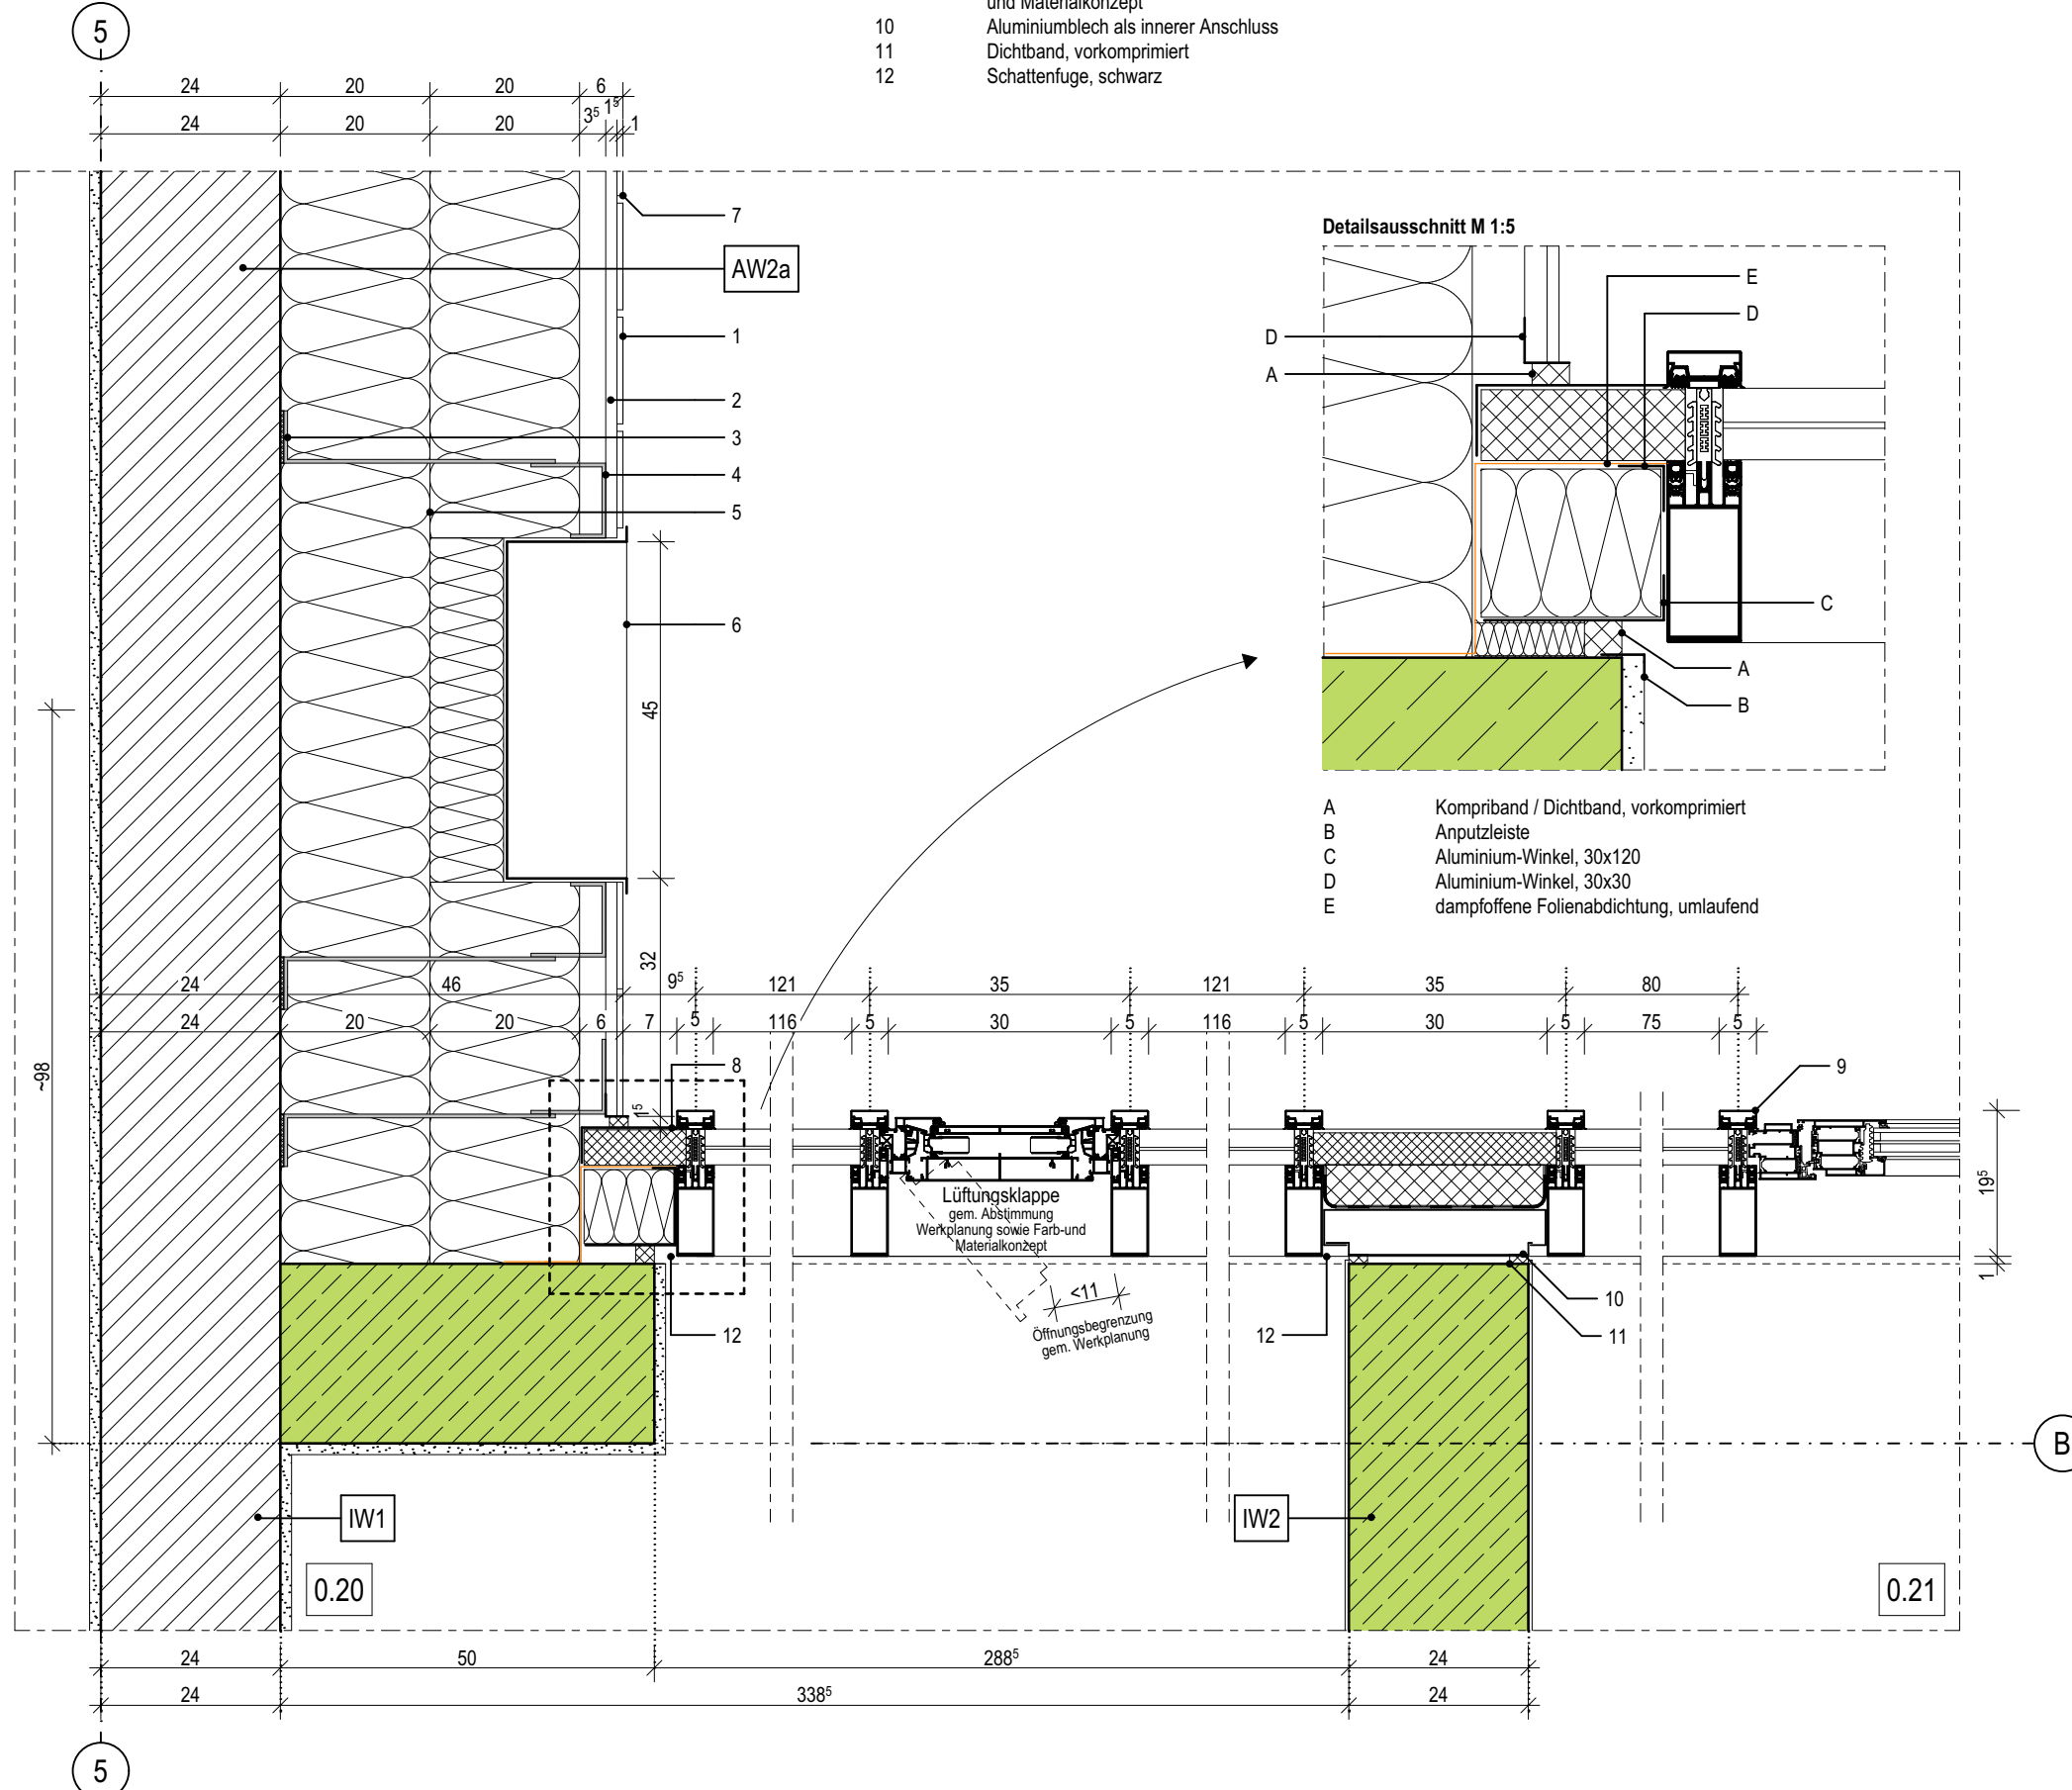

Index	Bemerkung / Änderung	Datum	gez.
	AFU Erstaussgabe		
A			
B			
C			
D			
E			

Ausführung, Materialien und Produkte gem. Leistungs-Verzeichnis. Bei Abweichungen zwischen LV und Detailzeichnung ist die Bauleitung vor der Ausführung zu informieren.

Alle Maße sind am Bau durch den AN eigenverantwortlich zu prüfen. Bei Unstimmigkeiten ist die Bauleitung vor der Ausführung zu informieren! Gültigkeit nur in Verbindung mit den Unterlagen der Fachplaner!

Auflagen aus der Baugenehmigung und der Statik sind zu beachten!

BAUHERR

Landeshauptstadt Schwerin
vertreten durch: Zentrales Gebäudemanagement
Eigenbetrieb der Landeshauptstadt Schwerin

PLANVERFASSER
butter architekten GmbH

E-Mail: mail@buttler-architekten.com

Hort "Future Kids"
Mueßer Berg, Schwerin

PLANSTAND

AUSFÜHRUNGSUNTERLAGE (AFU)

DETAILPLANUNG

VORABZUG INDEX A (Stand Erstausgabe: 16.03.2026)

D-03.5 | Anschluss Pfosten-Riegel-Fassade, Horizontalschnitt, Achse B/5

PLAN-DATUM
05.05.2026

- 1 HPL-Fassadenlamellen, d: 8mm
- 2 Hutprofil als horizontales Alu-Tragprofil, d: 15mm, l: 25/15/30/15/25-2
- 3 Mineralwolle-Dämmplatte, einlagig WLG 035, d: 200mm
- 4 Hinterlegung der senkrechten Fuge (10mm), schwarz
- 5 senkrechtes Tragprofil mit Ausklinkung im Bereich der Dämmung
- 6 Wandkonsole
- 7 Gedämmtes Aluminiumprofil als Übergangsprofil der

Posten-Riegel-Fassade zur HPL-Fassade, RAL 70167

- | | |
|----|--|
| 8 | Pfosten-Riegel-Fassade, Aluminium, Profilbreite 50mm,
Ausführung gem. Hersteller und Werkplanung |
| 9 | Leitfabrikat Schüco FWS 50 mit VV-Klappen und
gedämmten Glas-Paneel gem. Ansichten und Farb-
und Materialkonzept |
| 10 | Aluminiumblech als innerer Anschluss |
| 11 | Dichtband, vorkomprimiert
Schattenfuge, schwarz |

Index	Bemerkung / Änderung	Datum	gez.
	AFU Erstaussgabe		
A			
B			
C			
D			
E			

Ausführung, Materialien und Produkte gem. Leistungs-Verzeichnis. Bei Abweichungen zwischen LV und Detailzeichnung ist die Bauleitung vor der Ausführung zu informieren.

Alle Maße sind am Bau durch den AN eigenverantwortlich zu prüfen. Bei Unstimmigkeiten ist die Bauleitung vor der Ausführung zu informieren! Gültigkeit nur in Verbindung mit den Unterlagen der Fachplaner!

Auflagen aus der Baugenehmigung und der Statik sind zu beachten!

BAUHERR

Landeshauptstadt Schwerin
vertreten durch: Zentrales Gebäudemanagement
Eigenbetrieb der Landeshauptstadt Schwerin

PLANVERFASSER
butter architekten GmbH

E-Mail: mail@buttler-architekten.com


P2401
Hort "Future Kids"
Mueßer Berg, Schwerin

PLANSTAND
AUSFÜHRUNGSUNTERLAGE (AFU)
DETAILPLANUNG

PLANINHALT



D-03.6 | Anschluss Pfosten-Riegel-Fassade, Horizontalschnitt, Achse B/6

MAßSTAB	PLAN-NR	PLAN-DATUM
1:10	D-03.6	05.05.2026

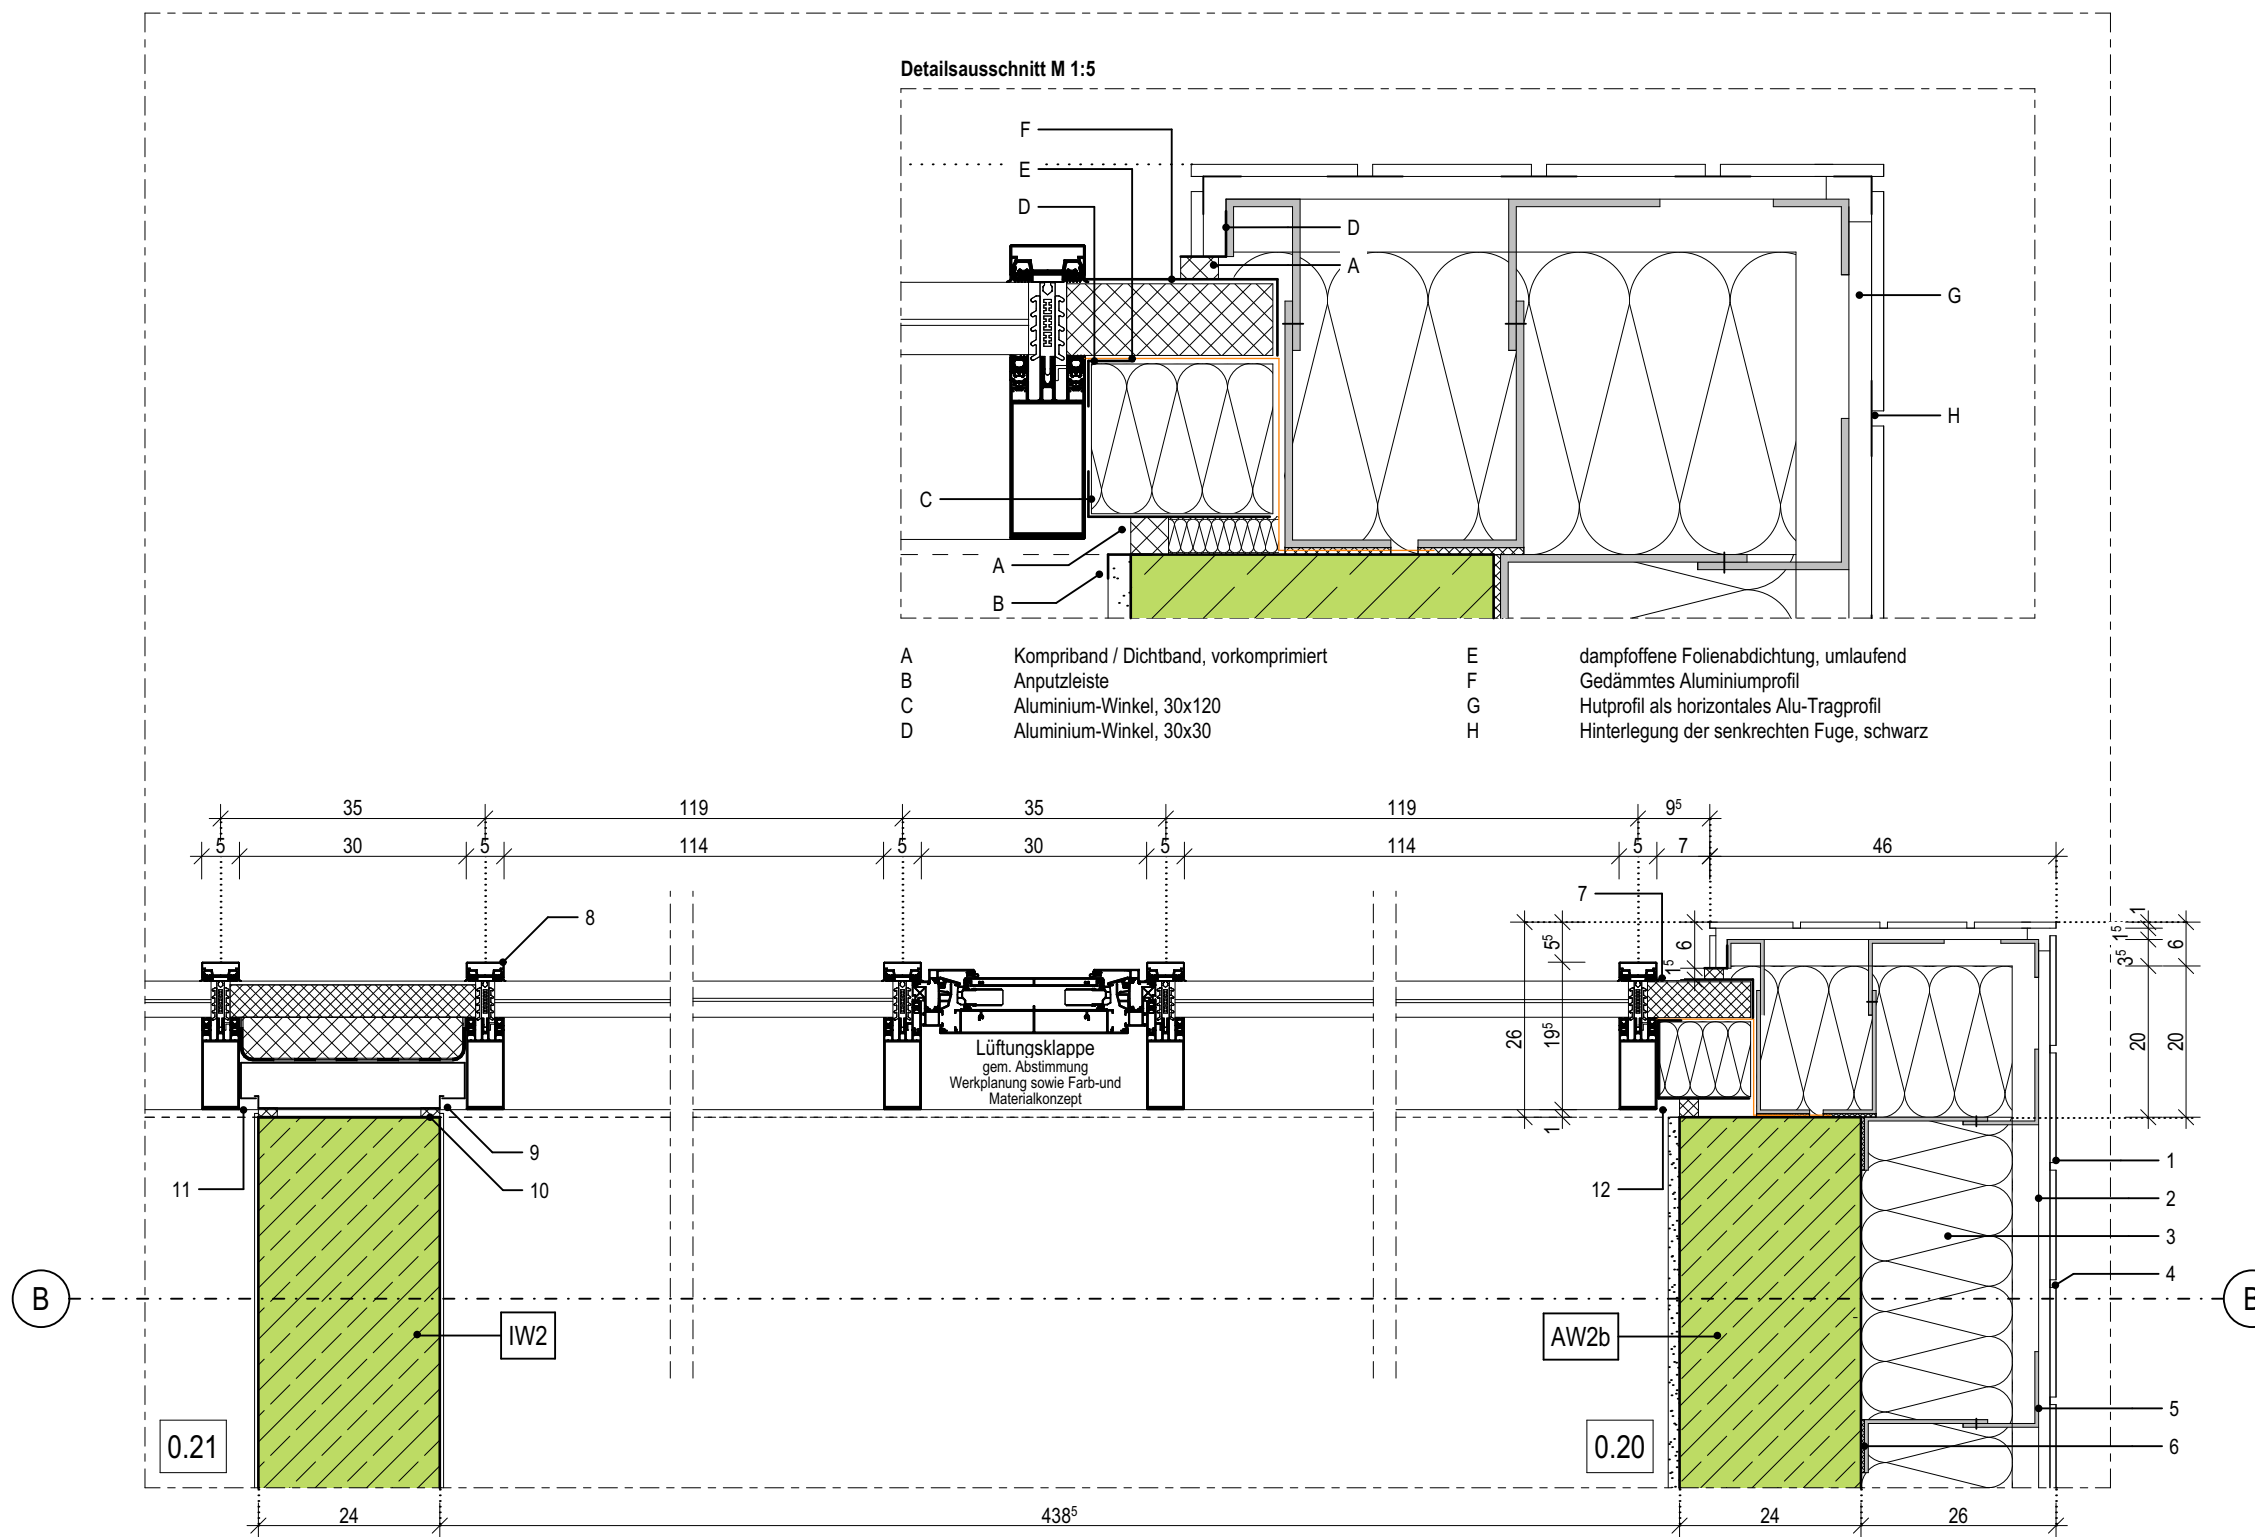

- 1 Gedämmtes Aluminiumprofil im abgehängten Deckenbereich
- 2 Aluminiumblech als innerer Anschluss
- 3 Insektenschutz- / Lüftungsgitter, als Hinterlegung der Schattenfuge (15mm), schwarz
- 4 Abschlussprofil für Putzträgerplatte
- 5 Putzträgerplatte als Deckenuntersicht, d:20mm, auf Aluminium Unterkonstruktion,
Befestigung gem. Herstellerangaben und Systemstatik, Leitfabrikat: Sto VentecR o.glw.
- 6 Akustik-Rasterdecke, oberflächenfertig, Befestigung im Herstellersystem,
umlaufend flächenbündiges Randfries aus GK-Platten mit 10cm Aufkantung zur Rasterdeckeneinlage
- 7 Stufenwandwinkel als Schattenfuge, I: 20/20/20/20mm
- 8 Befestigungswinkel gem. Statischen Vorgaben,
als Fußpunkt für die Pfosten-Riegel-Fassade

- 9 Noppenbahn als Schutzschicht aus HDPE
10 Perimeterdämmung, WLG 035, d: 180mm
11 Abdichtung, PMBC - kunststoffmodifizierte Bitumendickbeschichtung, h: 100cm,
gem. Lastfall: W.2.1.E - mäßige Einwirkung von drückendem Wasser, gem. DIN 18533-1
12 Pfosten-Riegel-Fassade, Aluminium, Profilbreite 50mm,
Ausführung gem. Hersteller und Werkplanung
Leitfabrikat Schüco FWS 50 mit VV-Klappen und
gedämmten Glas-Paneel gem. Ansichten und Farb-
und Materialkonzept

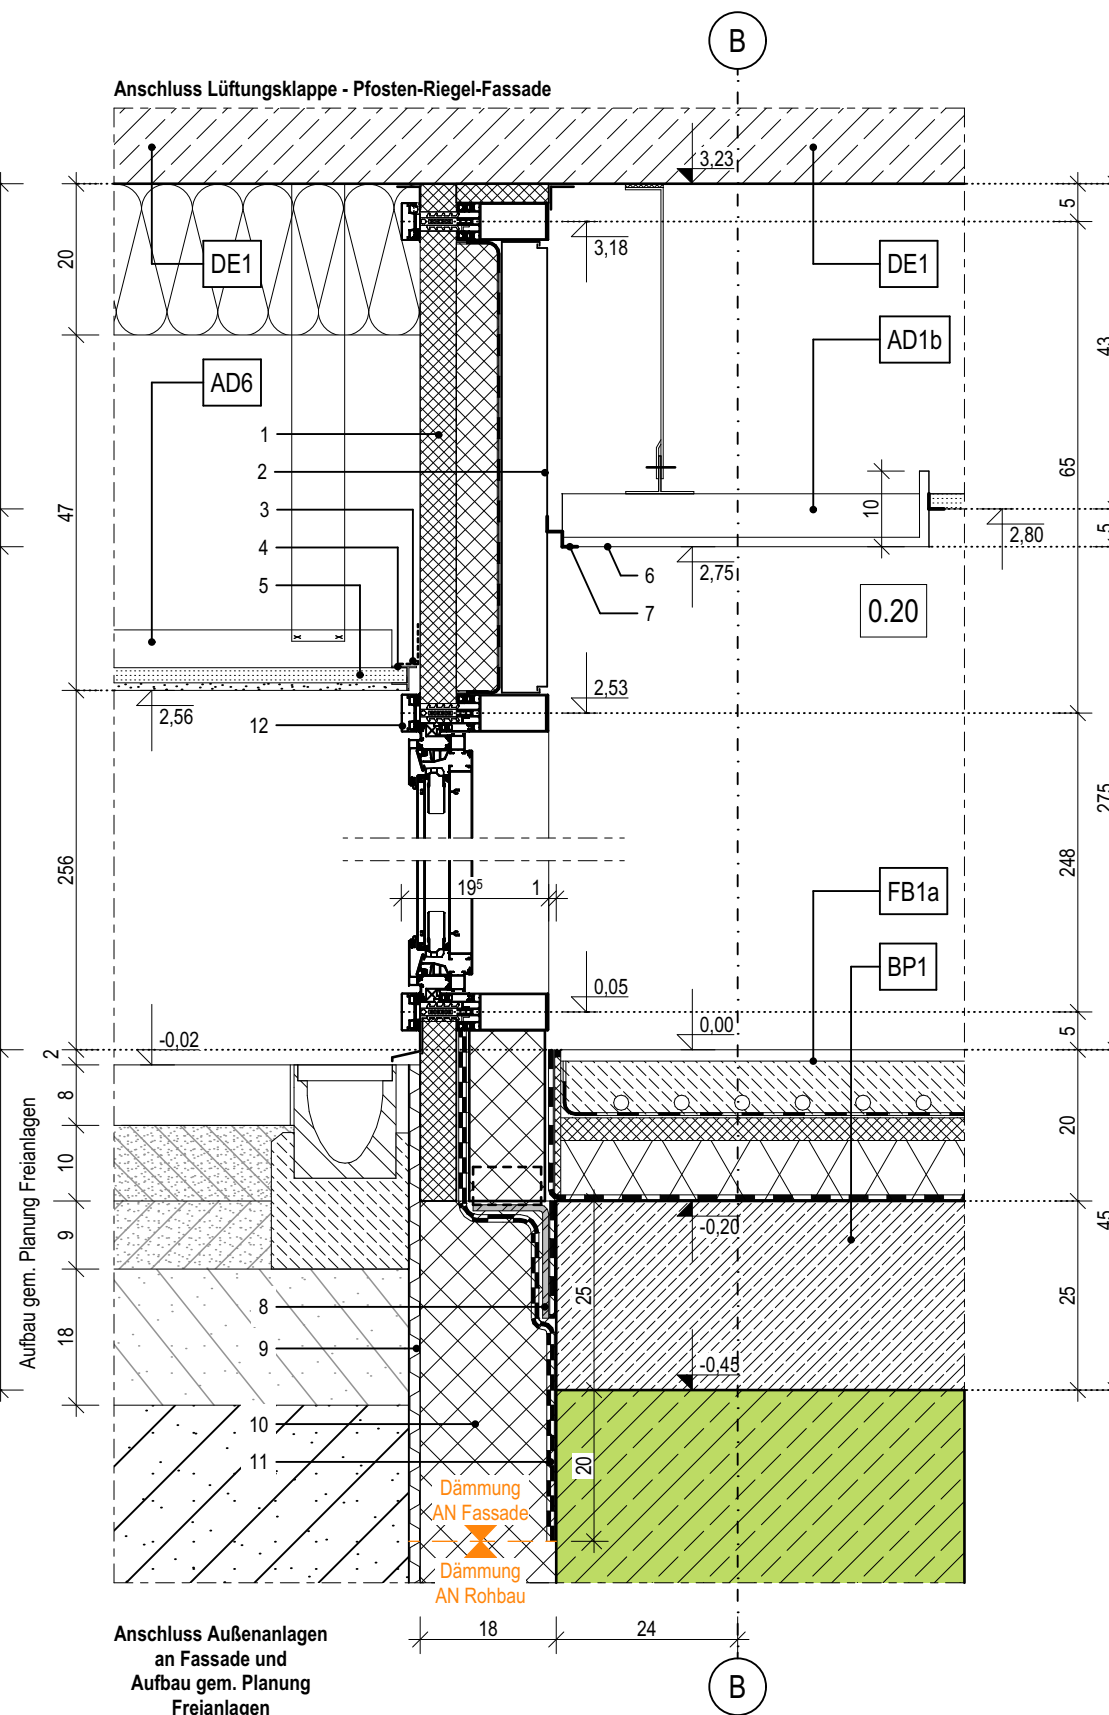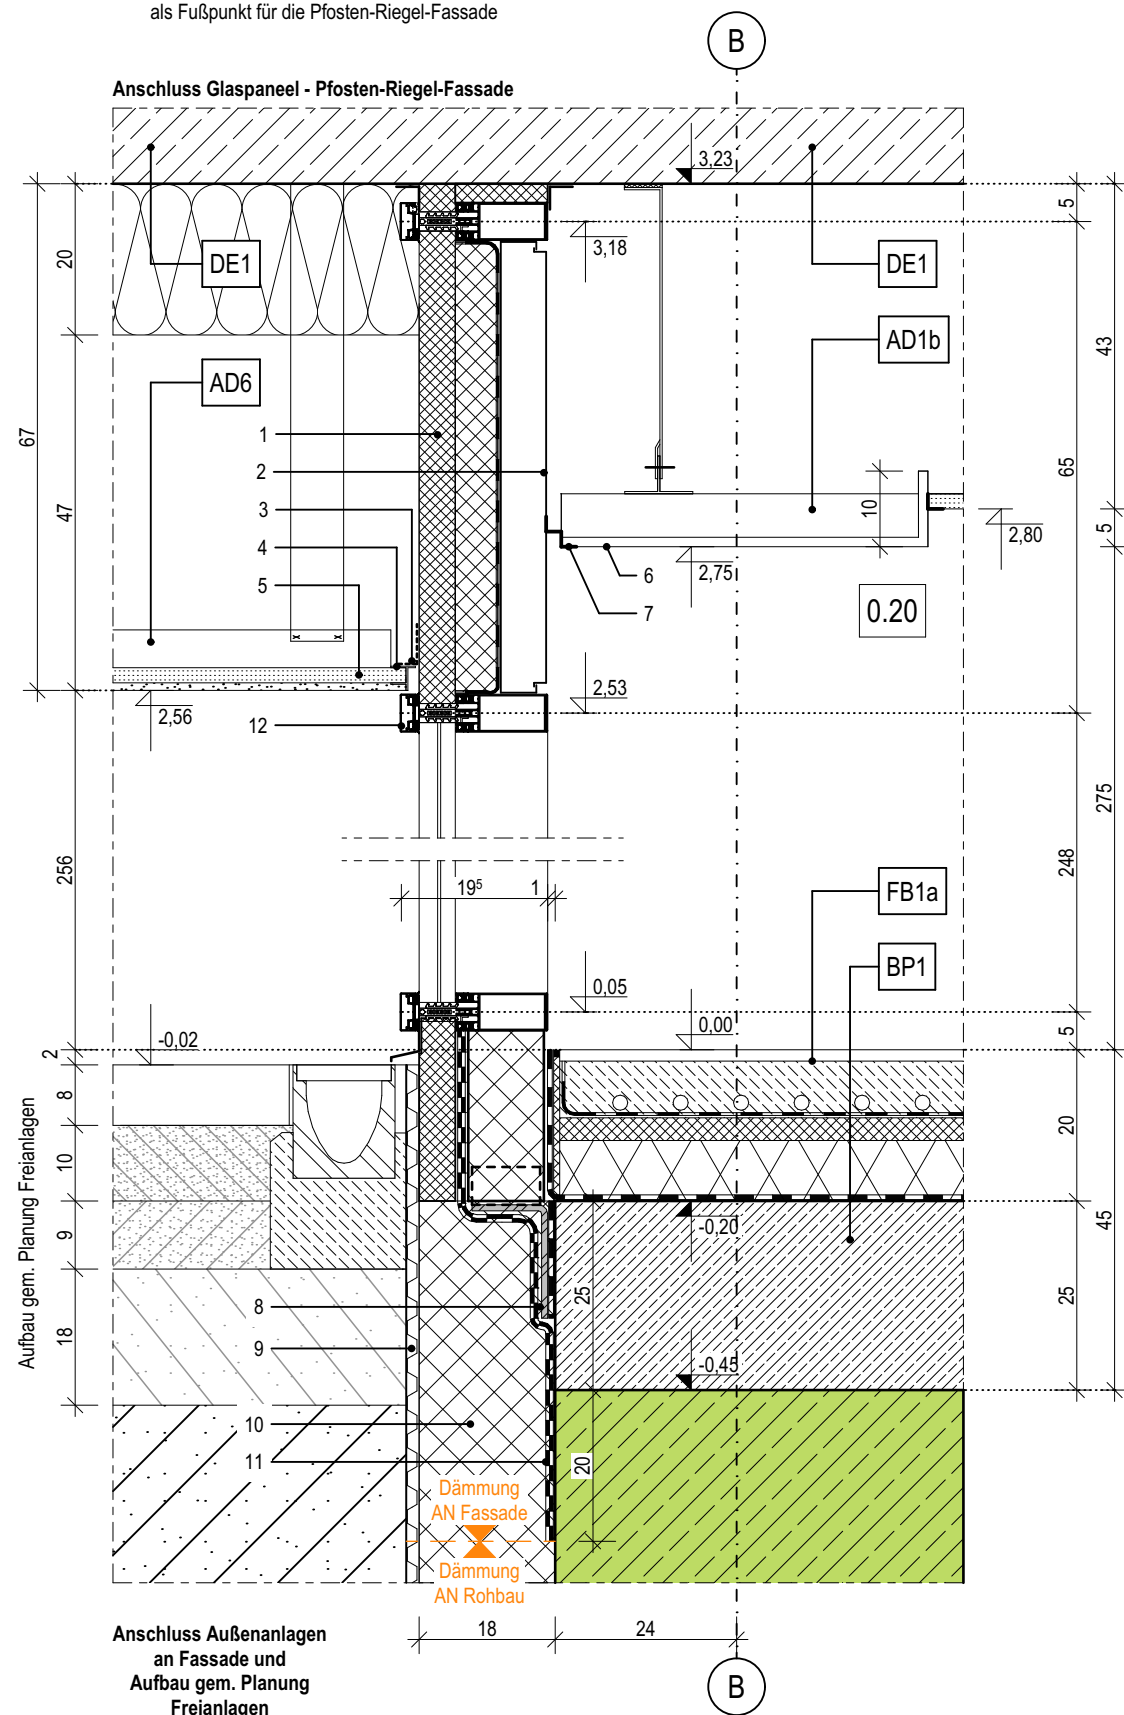

Index	Bemerkung / Änderung	Datum	gezeichnet
	AFU Erstaussgabe		
A			
B			
C			
D			
E			

Alle Maße sind vor Ort eigenverantwortlich zu prüfen!
Höhenbezug:
Baunull: $\pm 0,00$ OKF = +72,95m DHHN92

Ausführung, Materialien und Produkte gem. Leistungs-Verzeichnis. Bei Abweichungen zwischen LV und Detailzeichnung ist die Bauleitung vor der Ausführung zu informieren.

Alle Maße sind am Bau durch den AN eigenverantwortlich zu prüfen. Bei Unstimmigkeiten ist die Bauleitung vor der Ausführung zu informieren! Gültigkeit nur in Verbindung mit den Unterlagen der Fachplaner!

Auflagen aus der Baugenehmigung und der Statik sind zu beachten!

Definition der Bauteile sowie der Wandoberflächen/-beläge lt. Aufbautenliste, Übersicht Wandbeläge und Raumstempel in der Grundrissen.

BAUHERR

Landeshauptstadt Schwerin
vertreten durch: Zentrales Gebäudemanagement
Eigenbetrieb der Landeshauptstadt Schwerin

Friesenstraße. 29. 19059 Schwerin

PLANVERFASSEN

buttler architekten GmbH



Buchbinderstraße 2
18055 Rostock

Telefon: +49 381 12888120
Fax: +49 381 12888129

E-Mail: mail@buttler-architekten.com

LIEGENSCHAFT (NR./ BEZEICHNUNG)

P2401
Hort "Future Kids"
Mueßer Berg, Schwerin

Eulerstraße 3, 19063 Schwerin

PLANSTAND
AUSFÜHRUNGSUNTERLAGE (AFU)
DETAILPLANUNG

VORABZUG INDEX A (Stand Erstausgabe: 16.03.2026)

PLANINHALT

D-03.7 | Anschluss Pfosten-Riegel-Fassade, Vertikalschnitt, Achse B


MAßSTAB
1:10

PLAN-NR
D-03.7


PLAN-DATUM
05.05.2026

LEGENDE


- 1 Gedämmtes Aluminiumprofil im abgehängten Deckenbereich
- 2 Aluminiumblech als innerer Anschluss
- 3 umlaufend flächenbündiges Randfries aus GK-Platten
- 4 Stufenwandwinkel als Schattenfuge, 1:20/20/20/20mm
- 5 Pfosten-Riegel-Fassade, Aluminium, Profilbreite 50mm, Ausführung gem. Hersteller und Werkplanung Leitfabrikat Schüco FWS 50 gem. Farb- und Materialkonzept

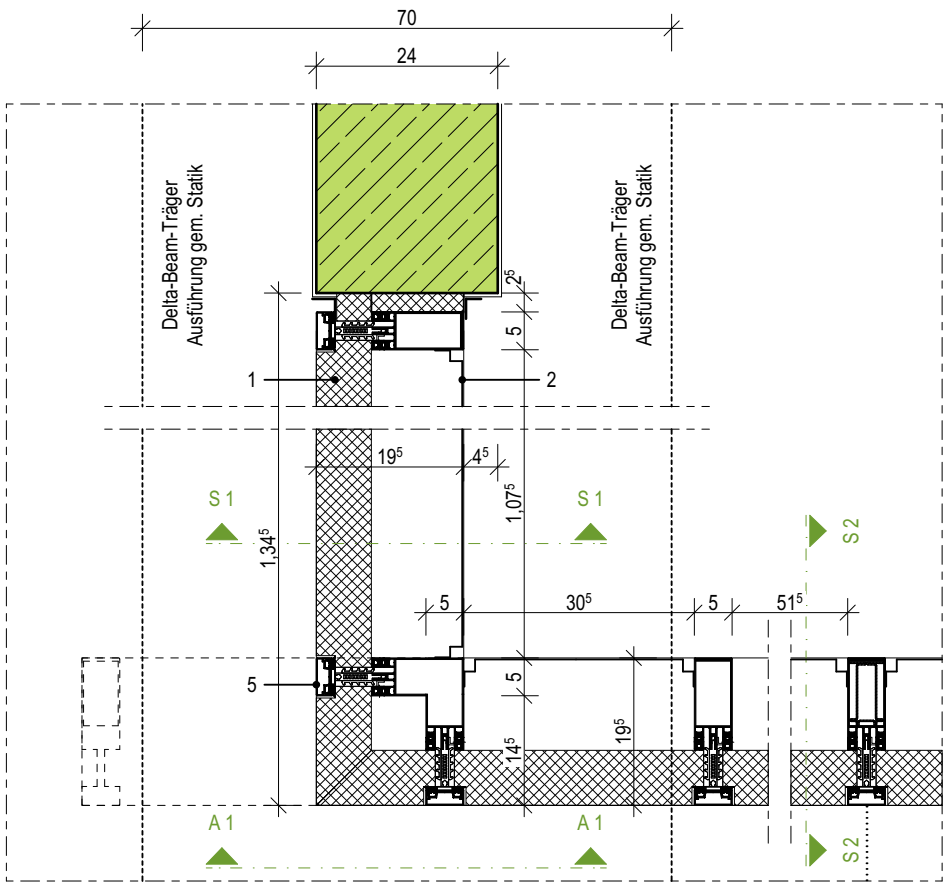


Horizontalschnitt - H 1

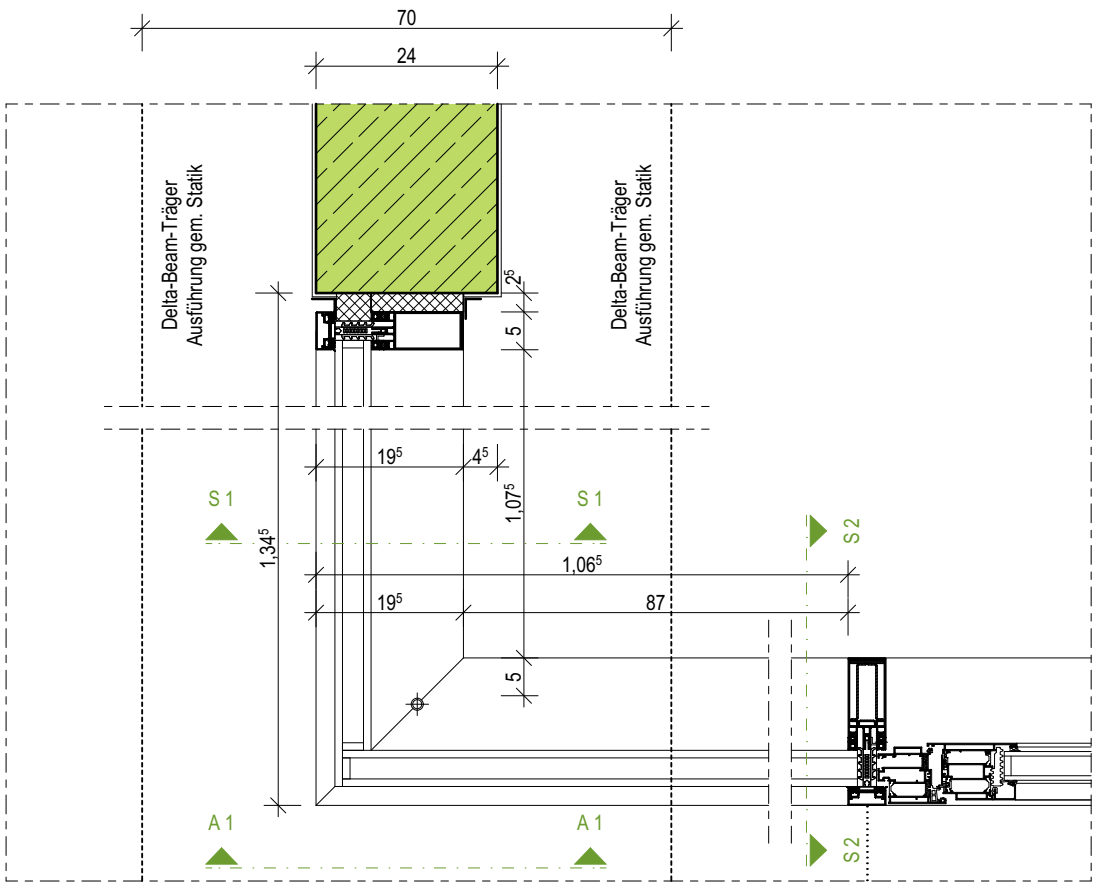


Horizontalschnitt - H 2

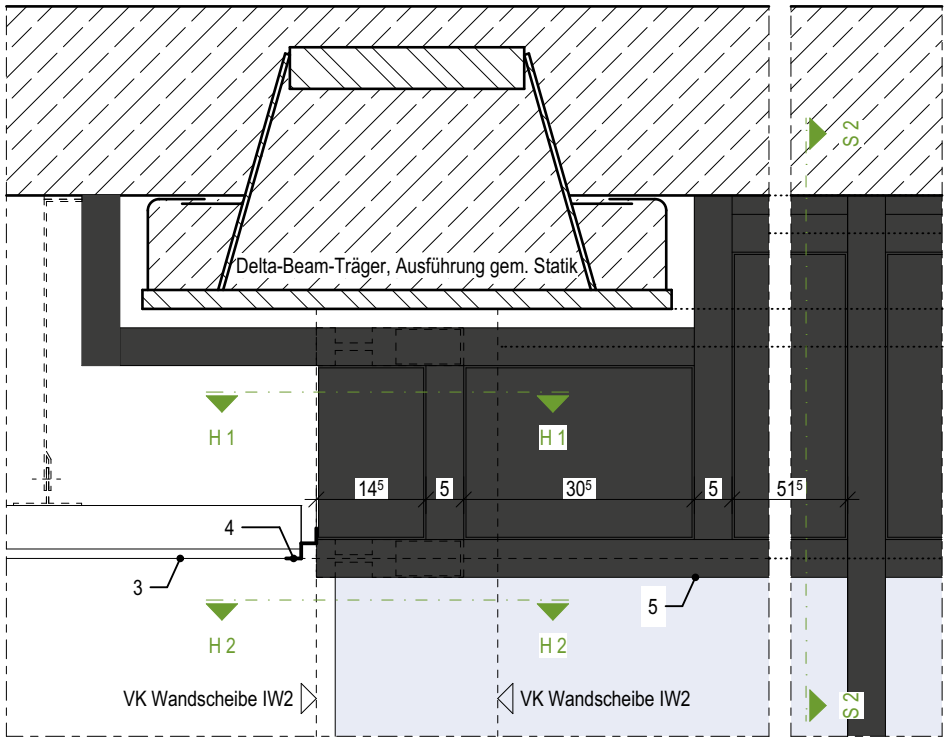

Ansicht - A 1

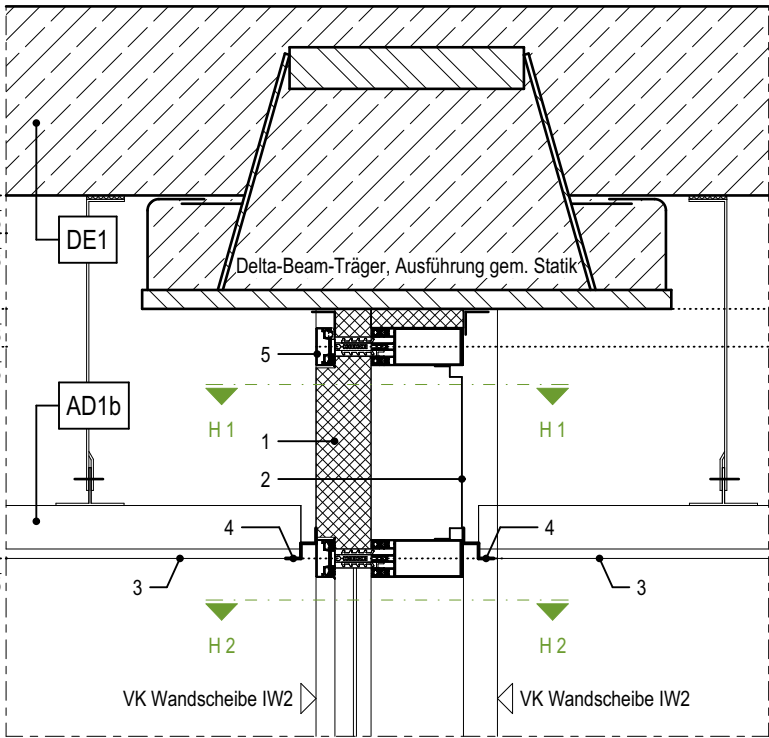

Schnitt - S 1

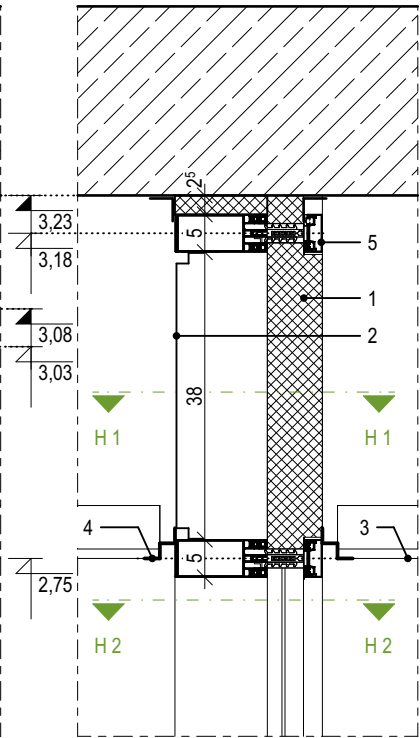

Schnitt - S 2

D-03.9

Index	Bemerkung / Änderung	Datum	gez.
	AFU Erstaussgabe		
A			
B			
C			
D			
E			

Alle Maße sind vor Ort eigenverantwortlich zu prüfen!
Höhenbezug:
Baunull: $\pm 0,00$ OKF = +72,95m DHHN92

Ausführung, Materialien und Produkte gem. Leistungs-Verzeichnis. Bei Abweichungen zwischen LV und Detailzeichnung ist die Bauleitung vor der Ausführung zu informieren.
Alle Maße sind am Bau durch den AN eigenverantwortlich zu prüfen. Bei Unstimmigkeiten ist die Bauleitung vor der Ausführung zu informieren! Gültigkeit nur in Verbindung mit den Unterlagen der Fachplaner!
Auflagen aus der Baugenehmigung und der Statik sind zu beachten!

Definition der Bauteile sowie der Wandoberflächen/-beläge lt. Aufbauteileliste, Übersicht Wandbeläge und Raumstempel in der Grundrissen.

BAUHERR

Landeshauptstadt Schwerin
vertreten durch: Zentrales Gebäudemanagement
Eigenbetrieb der Landeshauptstadt Schwerin

Friesenstraße. 29, 19059 Schwerin

PLANVERFASSER

buttler architekten GmbH



Buchbinderstraße 2
18055 Rostock

Telefon: +49 381 12888120
Fax: +49 381 12888129

E-Mail: mail@buttler-architekten.com

LIEGENSCHAFT (NR./ BEZEICHNUNG)

P2401
Hort "Future Kids"
Mueßer Berg, Schwerin

Eulerstraße 3, 19063 Schwerin

PLANSTAND

AUSFÜHRUNGSUNTERLAGE (AFU)
DETAILPLANUNG

VORABZUG INDEX A (Stand Erstaussgabe: 16.03.2026)

PLANINHALT

D-03.9 | Anschluss innere Pfosten-Riegel-Fassade an Delta-Beam-Träger, Achse B

MAßSTAB
1:10

PLAN-NR
D-03.9

PLAN-DATUM
05.05.2026

LEGENDE

- 1

Gedämmtes Aluminiumprofil im abgehängten Deckenbereich
- 2

Aluminiumblech als innerer Anschluss
- 3

Insektenschutz- /Lüftungsgitter, als Hinterlegung der Schattenfuge (15mm), schwarz
- 4

Abschlussprofil für Putzträgerplatte
- 5

Putzträgerplatte als Deckenuntersicht, d:20mm, auf Aluminium Unterkonstruktion, Befestigung gem. Herstellerangaben und Systemstatik, Leitfabrikat: Sto VentecR o.glw.
- 6

GK-Abhangdecke, gespachtelt und gestrichen, Befestigung im Herstellersystem
- 7

Stufenwandwinkel als Schattenfuge, l: 20/20/20/20mm
- 8

Befestigungswinkel gem. Statischen Vorgaben, zur Aufnahme des Bodenbelages im Bereich der Tür
- 9


Noppenbahn als Schutzschicht aus HDPE
- 10

Perimeterdämmung, WLG 035, d: 180mm
- 11

Abdichtung, PMBC - kunststoffmodifizierte Bitumendickbeschichtung, h: 100cm, gem. Lastfall: W.2.1.E - mäßige Einwirkung von drückendem Wasser, gem. DIN 18533-1
- 12

Pfosten-Riegel-Fassade, Aluminium, Profilbreite 50mm, Ausführung gem. Hersteller und Werkplanung Leitfabrikat Schüco FWS 50 mit VV-Klappen und gedämmten Glas-Paneel gem. Ansichten und Farb- und Materialkonzept
- 13

Abdichtung gegen Baufeuchte Bodenplatte, mineralische Dichtschlämme oder Polymerbitumenschweißbahn, 1-lagig

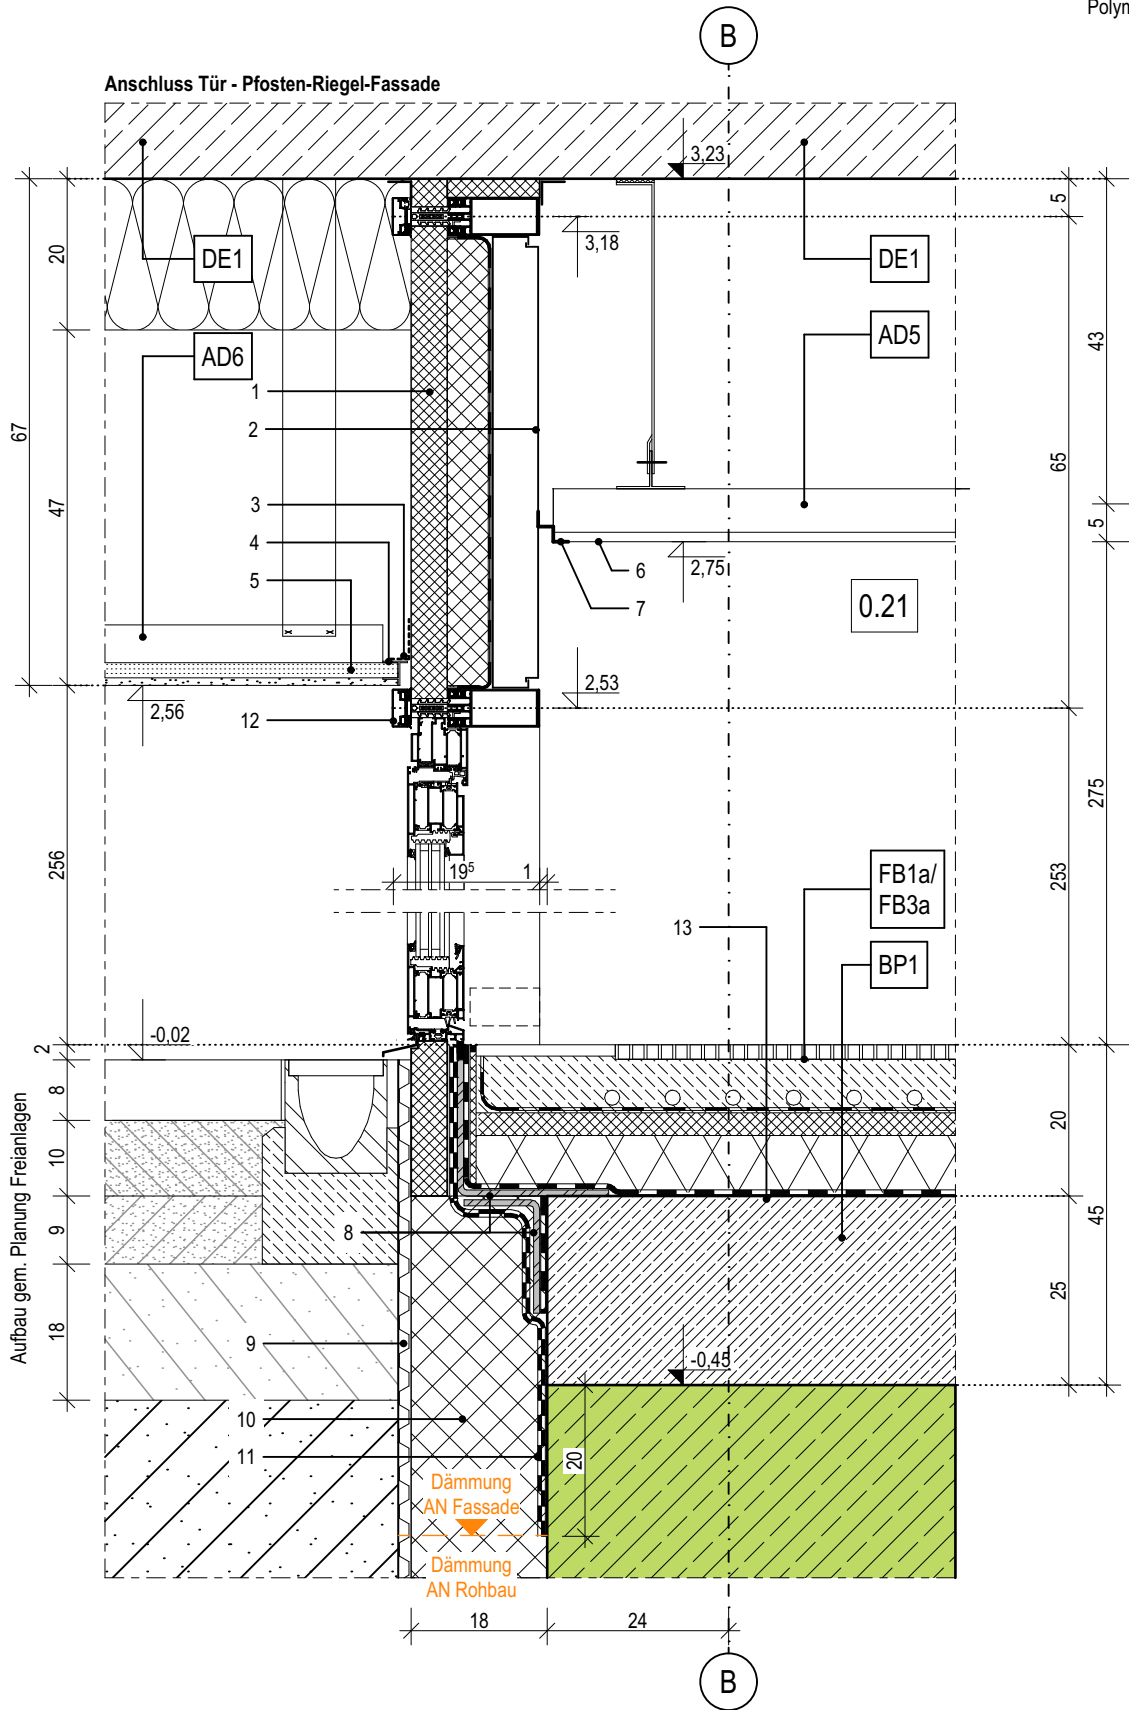

04.1

Index	Bemerkung / Änderung	Datum	gez.
	AFU Erstaussgabe		
A			
B			
C			
D			
E			

Alle Maße sind vor Ort eigenverantwortlich zu prüfen!
Höhenbezug:
Baunull: ±0,00 OKF = +72,95m DHHN92

Ausführung, Materialien und Produkte gem. Leistungs-Verzeichnis. Bei Abweichungen zwischen LV und Detailzeichnung ist die Bauleitung vor der Ausführung zu informieren.
Alle Maße sind am Bau durch den AN eigenverantwortlich zu prüfen. Bei Unstimmigkeiten ist die Bauleitung vor der Ausführung zu informieren! Gültigkeit nur in Verbindung mit den Unterlagen der Fachplaner!
Auflagen aus der Baugenehmigung und der Statik sind zu beachten!

Definition der Bauteile sowie der Wandoberflächen/-beläge lt. Aufbauteileliste, Übersicht Wandbeläge und Raumstempel in der Grundrissen.

BAUHERR

Landeshauptstadt Schwerin
vertreten durch: Zentrales Gebäudemanagement
Eigenbetrieb der Landeshauptstadt Schwerin

Friesenstraße. 29, 19059 Schwerin

PLANVERFASSER

buttler architekten GmbH



Buchbinderstraße 2
18055 Rostock

Telefon: +49 381 12888120
Fax: +49 381 12888129

E-Mail: mail@buttler-architekten.com

LIEGENSCHAFT (NR./ BEZEICHNUNG)

P2401
Hort "Future Kids"
Mueßer Berg, Schwerin

Eulerstraße 3, 19063 Schwerin

PLANSTAND

AUSFÜHRUNGSUNTERLAGE (AFU)
DETAILPLANUNG

VORABZUG INDEX A (Stand Erstaussgabe: 16.03.2026)

PLANINHALT

D-04.1 | Türanschluß Pfosten-Riegel-Fassade, Vertikalschnitt, Achse B

MAßSTAB 1:10 PLAN-NR 04.1 PLAN-DATUM 05.05.2026

LEGENDE

- 1

Oberputz
- 2

Mineralwolle-Dämmplatte, einlagig WLK 035, d: 200mm
- 3

Putz-Tropfkantenprofil
- 4

Noppenbahn als Schutzschicht aus HDPE
- 5

Perimeterdämmung, WLK 035, d: 200mm
- 6

Abdichtung, PMBC - kunststoffmodifizierte Bitumendickbeschichtung, h: 100cm, gem. Lastfall: W.2.1.E - mäßige Einwirkung von drückendem Wasser, gem. DIN 18533-1
- 7

Sauberkeitsschicht, unbewehrter Beton C8/10, mit 1-lagiger PE-Folie nach Erfordernis
- 8

Abdichtung gegen Baufeuchte Bodenplatte, mineralische Dichtschlämme oder Polymerbitumenschweißbahn, 1-lagig
- 9

Akustik-Rasterdecke, oberflächenfertig, Befestigung im Herstellersystem, umlaufend flächenbündiges Randfries aus GK-Platten mit 10cm Aufkantung zur Rasterdeckeneinlage
- 10



Stufenwandwinkel als Schattenfuge, l: 20/20/20/20mm
- 11

Eternit-Fassadenplatten, d: 8mm
- 12

senkrecht Tragprofil mit Ausklinkung im Bereich der Dämmung
- 13

Wandkonsole
- 14

Insektenschutz- / Lüftungsgitter

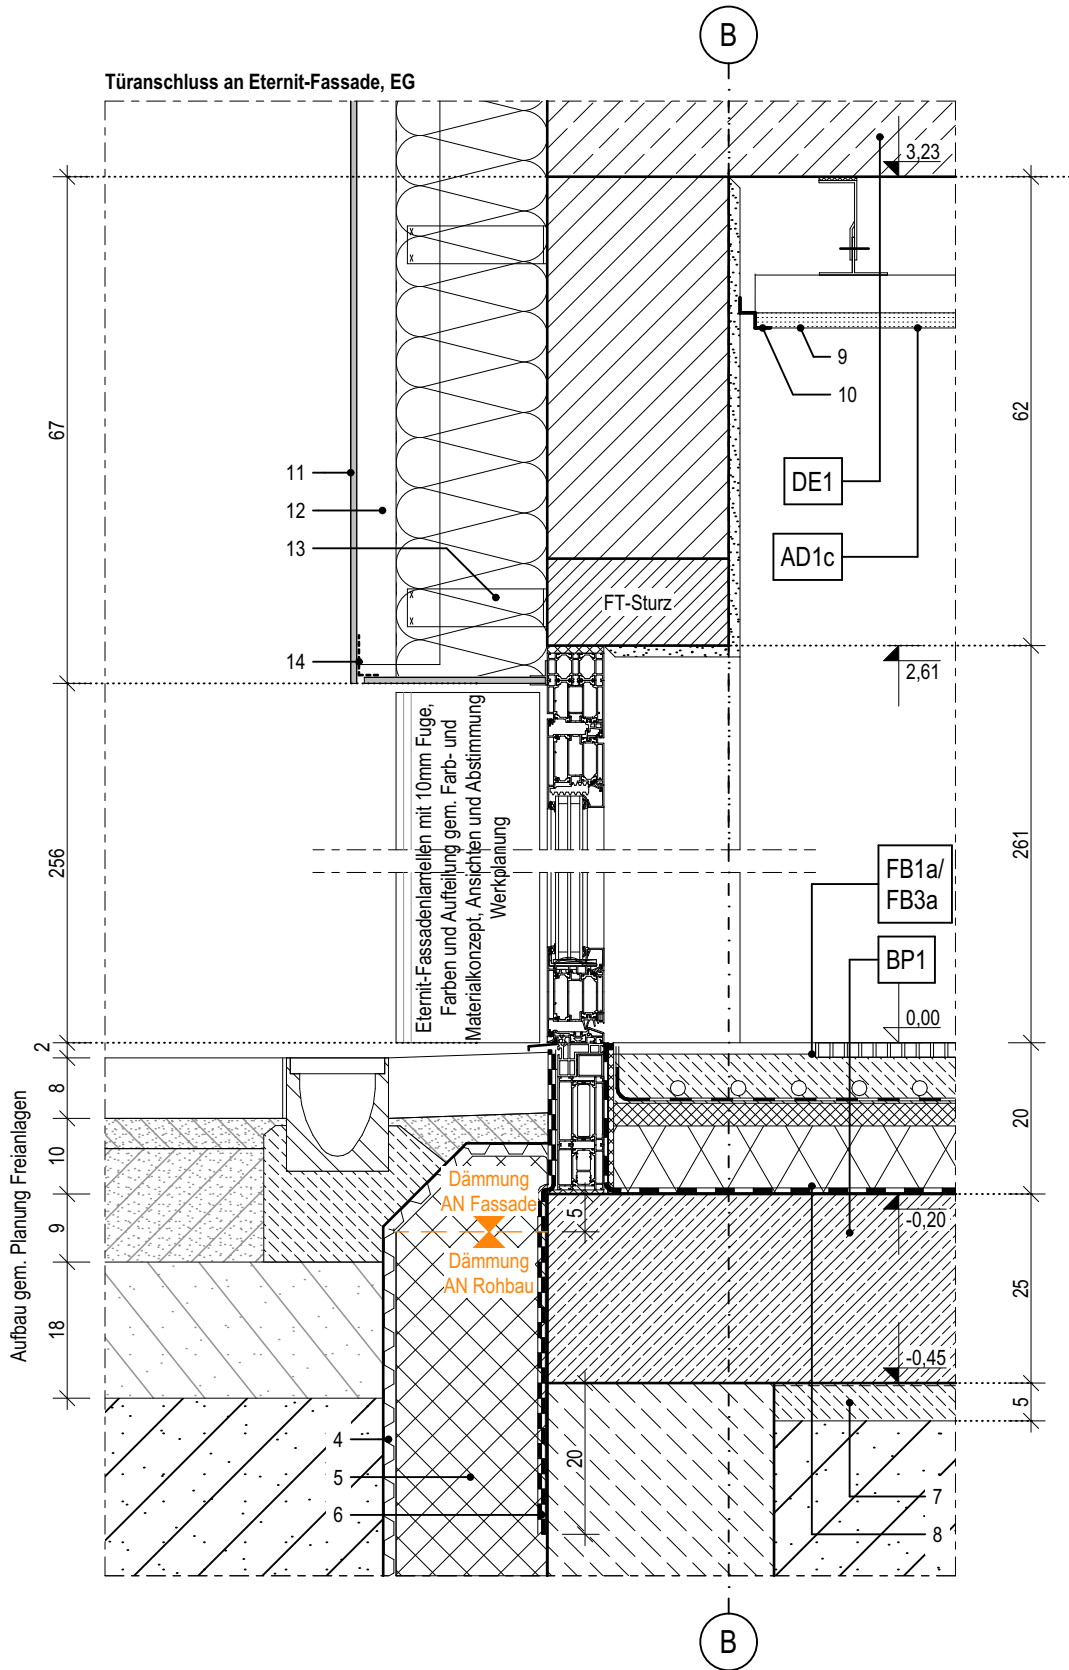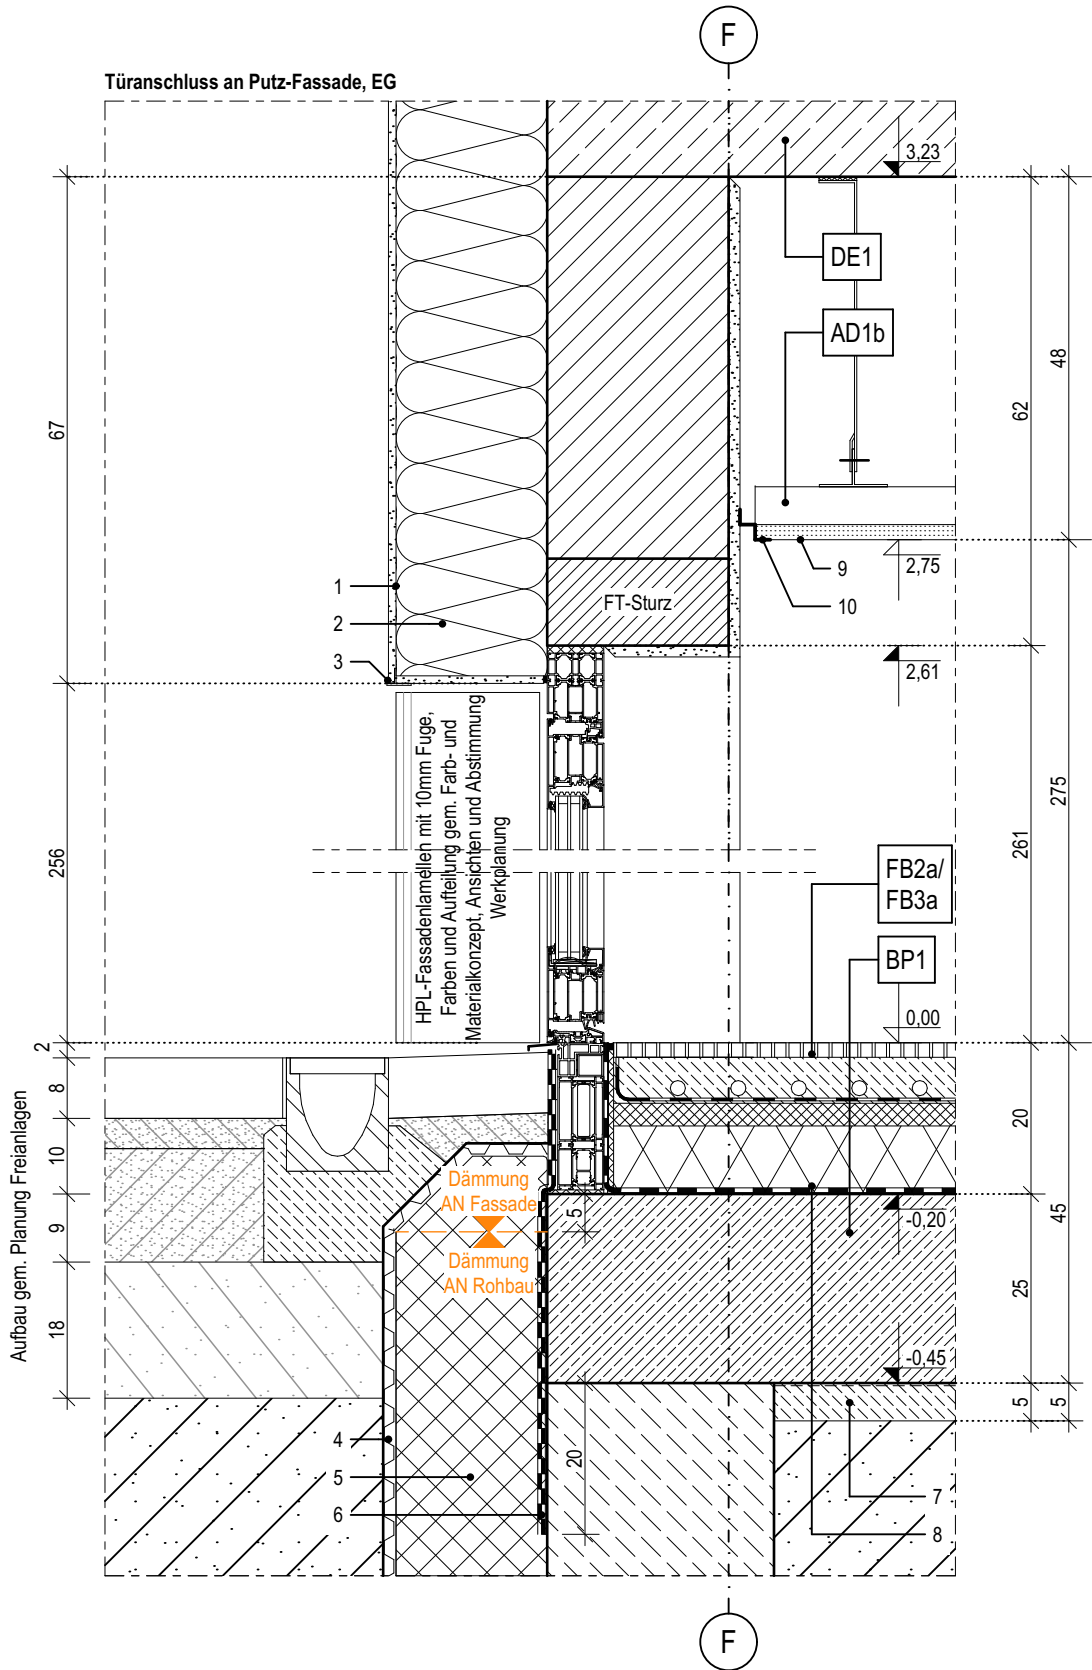

Index	Bemerkung / Änderung	Datum	gez.
	AFU Erstausgabe		
A			
B			
C			
D			
E			

Alle Maße sind vor Ort eigenverantwortlich zu prüfen!
Höhenbezug:
Baunull: ±0,00 OKF = +72,95m DHHN92

Ausführung, Materialien und Produkte gem. Leistungs-Verzeichnis. Bei Abweichungen zwischen LV und Detailzeichnung ist die Bauleitung vor der Ausführung zu informieren.
Alle Maße sind am Bau durch den AN eigenverantwortlich zu prüfen. Bei Unstimmigkeiten ist die Bauleitung vor der Ausführung zu informieren! Gültigkeit nur in Verbindung mit den Unterlagen der Fachplaner!
Auflagen aus der Baugenehmigung und der Statik sind zu beachten!

Definition der Bauteile sowie der Wandoberflächen/-beläge lt. Aufbauteiliste, Übersicht Wandbeläge und Raumstempel in der Grundrissen.

BAUHERR
Landeshauptstadt Schwerin
vertreten durch: Zentrales Gebäudemanagement
Eigenbetrieb der Landeshauptstadt Schwerin

Friesenstraße. 29, 19059 Schwerin

PLANVERFASSER
buttler architekten GmbH

Buchbinderstraße 2
18055 Rostock

Telefon: +49 381 12888120
Fax: +49 381 12888129

E-Mail: mail@buttler-architekten.com



LIEGENSCHAFT (NR./ BEZEICHNUNG)

P2401
Hort "Future Kids"
Mueßer Berg, Schwerin

Eulerstraße 3, 19063 Schwerin

PLANSTAND
AUSFÜHRUNGSUNTERLAGE (AFU)
DETAILPLANUNG
VORABZUG INDEX A (Stand Erstausgabe: 16.03.2026)


PLANINHALT
D-04.2 I Türanschluss WDVS, Achse F //
Türanschluss Eternit, Achse B

MAßSTAB 1:10
PLAN-NR 04.2
PLAN-DATUM 05.05.2026

LEGENDE

- 1 Oberputz
2 Mineralwolle-Dämmplatte, einlagig WLG 035, d: 200mm
3 Attikaabdeckprofil 200x650x150mm, hohe Attika, Aluminium gem. Farb- und Materialkonzept
4 Attikabohle, d: 30mm
5 Unterkonstruktion Attikabohle in 2% Gefälle, d: 60-65mm
6 Mineralwolle-Dämmplatte, einlagig WLG 035, d: 100mm
7 Polybitumenbahnabdichtung, zweilagig
8 Dämmkeil, 50x50mm

- 9 Gründach, Extensivsubstrat bzw. im Bereich von Einbauten wird eine Kiesschicht vorgesehen, d: 80mm
10 Aufbau gem. Hersteller mit Filtervlies, Drän- und Speicherelement sowie Trenn-, Schutz- und Speichervlies
11 Bitumendampfsperrbahn mit Metalleinlage, gem. Flachdachrichtlinie
12 Wärmedämmschicht als Flachdachdämmung, d: 100mm
13 Kiesfangleiste
14 Wärmedämmschicht als Gefälle-Flachdachdämmung, verlegt mit 1% Gefälle (innerhalb der Rinne), d: 40-190mm

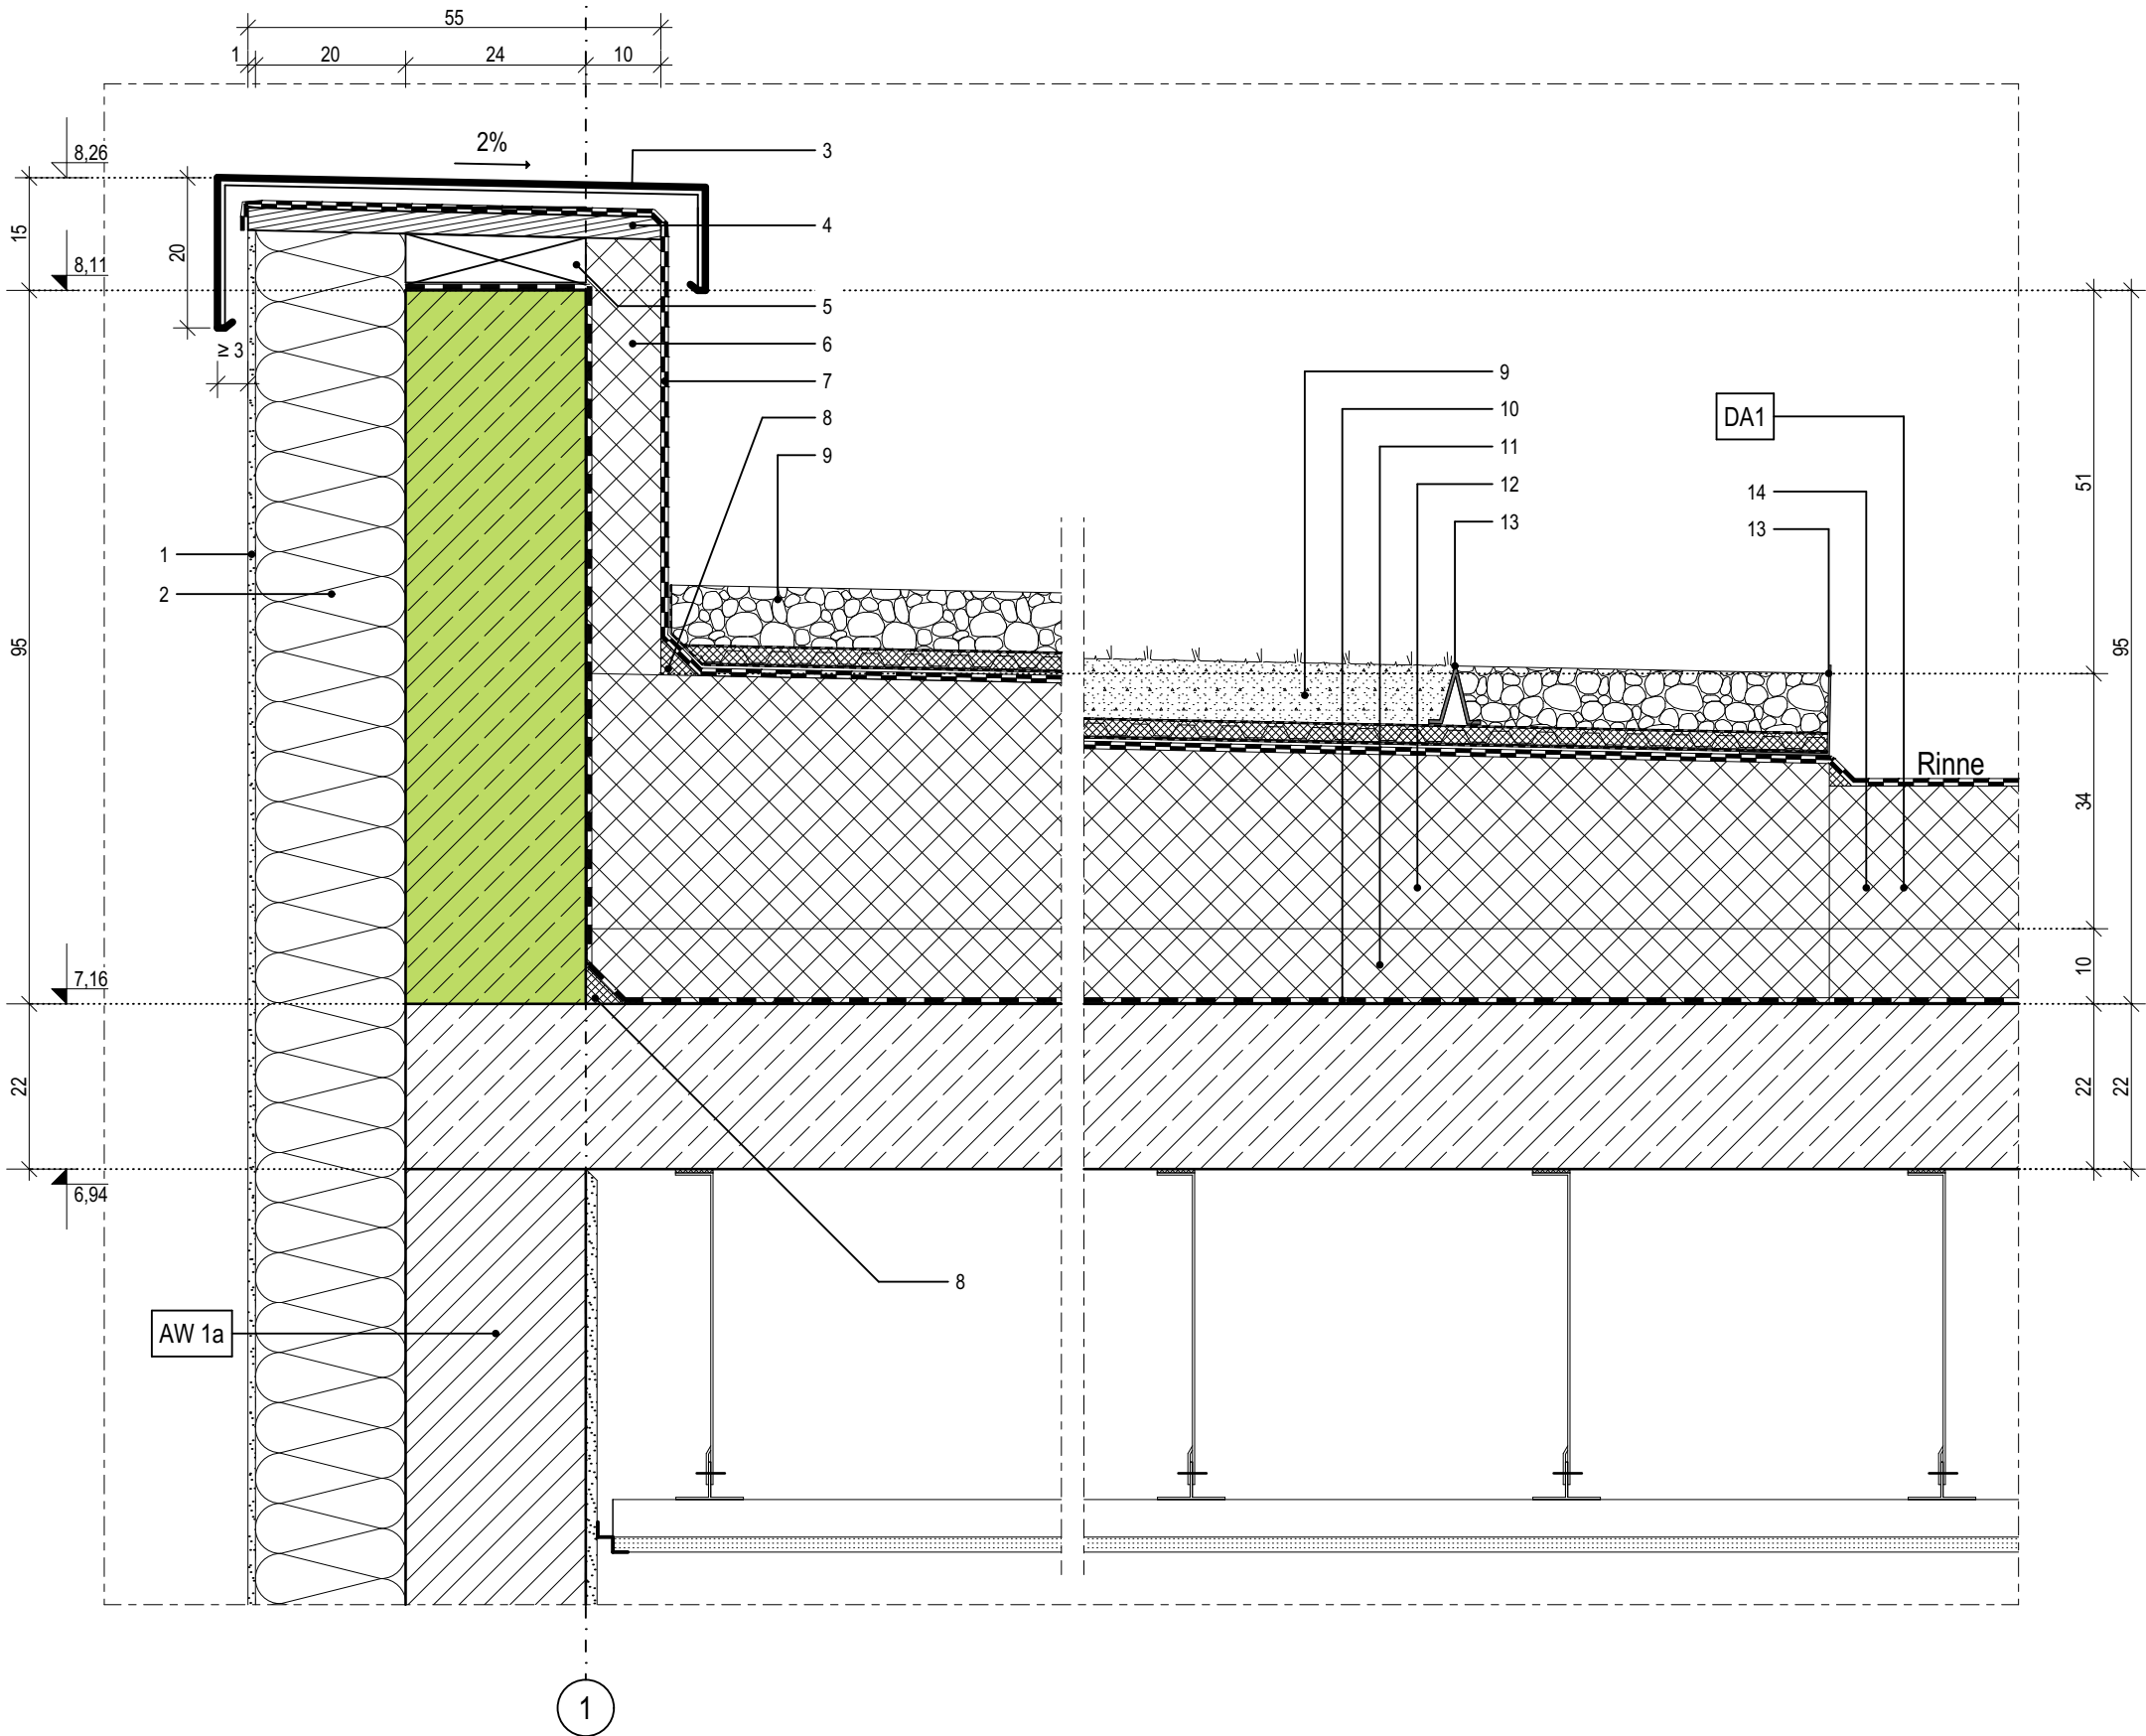

05.1

Index	Bemerkung / Änderung	Datum	gez.
	AFU Erstausgabe		
A			
B			
C			
D			
E			

Alle Maße sind vor Ort eigenverantwortlich zu prüfen!
Höhenbezug:
Baunull: $\pm 0,00$ OKF = +72,95m DHHN92

Ausführung, Materialien und Produkte gem. Leistungs-Verzeichnis. Bei Abweichungen zwischen LV und Detailzeichnung ist die Bauleitung vor der Ausführung zu informieren.
Alle Maße sind am Bau durch den AN eigenverantwortlich zu prüfen. Bei Unstimmigkeiten ist die Bauleitung vor der Ausführung zu informieren! Gültigkeit nur in Verbindung mit den Unterlagen der Fachplaner!
Auflagen aus der Baugenehmigung und der Statik sind zu beachten!

Definition der Bauteile sowie der Wandoberflächen/-beläge lt. Aufbautenliste, Übersicht Wandbeläge und Raumstempel in der Grundrissen.

BAUHERR

Landeshauptstadt Schwerin
vertreten durch: Zentrales Gebäudemanagement
Eigenbetrieb der Landeshauptstadt Schwerin

Friesenstraße. 29, 19059 Schwerin

PLANVERFASSER

buttler architekten GmbH



Buchbinderstraße 2
18055 Rostock

Telefon: +49 381 12888120
Fax: +49 381 12888129

E-Mail: mail@buttler-architekten.com

LIEGENSCHAFT (NR./ BEZEICHNUNG)

P2401
Hort "Future Kids"
Mueßer Berg, Schwerin

Eulerstraße 3, 19063 Schwerin

PLANSTAND

AUSFÜHRUNGSUNTERLAGE (AFU)
DETAILPLANUNG

VORABZUG INDEX A (Stand Erstausgabe: 16.03.2026)

PLANINHALT

D-05.1 | Attikaanschluss hoch, Anschluss
WDVS, Achse 1

MAßSTAB
1:10

PLAN-NR
05.1

PLAN-DATUM
05.05.2026

LEGENDE

- 1

Eternit-Fassadenplatten, d: 8mm
- 2

senkrecht Tragprofil
- 3

Wandkonsole
- 4

Mineralwolle-Dämmplatte, einlagig WLG 035, d: 200mm
- 5

Insektenschutz- / Lüftungsgitter
- 6

Attikaabdeckprofil 200x700x150mm, niedrige Attika, Aluminium gem. Farb- und Materialkonzept
- 7

Attikabohle, d: 30mm
- 8

Unterkonstruktion Attikabohle in 2% Gefälle, d: 60-65mm
- 9a

Perimeterdämmung, WLG 035, d: 100mm
- 9a

Perimeterdämmung, WLG 035, d: 160mm

10

Polybitumenbahnabdichtung, zweilagig

11

Dämmkeil, 80x80mm

12

Wärmedämmschicht als Flachdachdämmung, d: 100mm

13

Wärmedämmschicht als Gefälle-Flachdachdämmung, verlegt mit 1% Gefälle (innerhalb der Rinne), d: 40-190mm

14

Gründach, Extensivsubstrat bzw. im Bereich von Einbauten wird eine Kiesschicht vorgesehen, d: 80mm

15

Aufbau gem. Hersteller mit Filtervlies, Drän- und Speicherelement sowie Trenn-, Schutz- und Speichervlies


16

Kiesfangleiste

17

Bitumendampfsperre mit Metalleinlage, gem. Flachdachrichtlinie

17

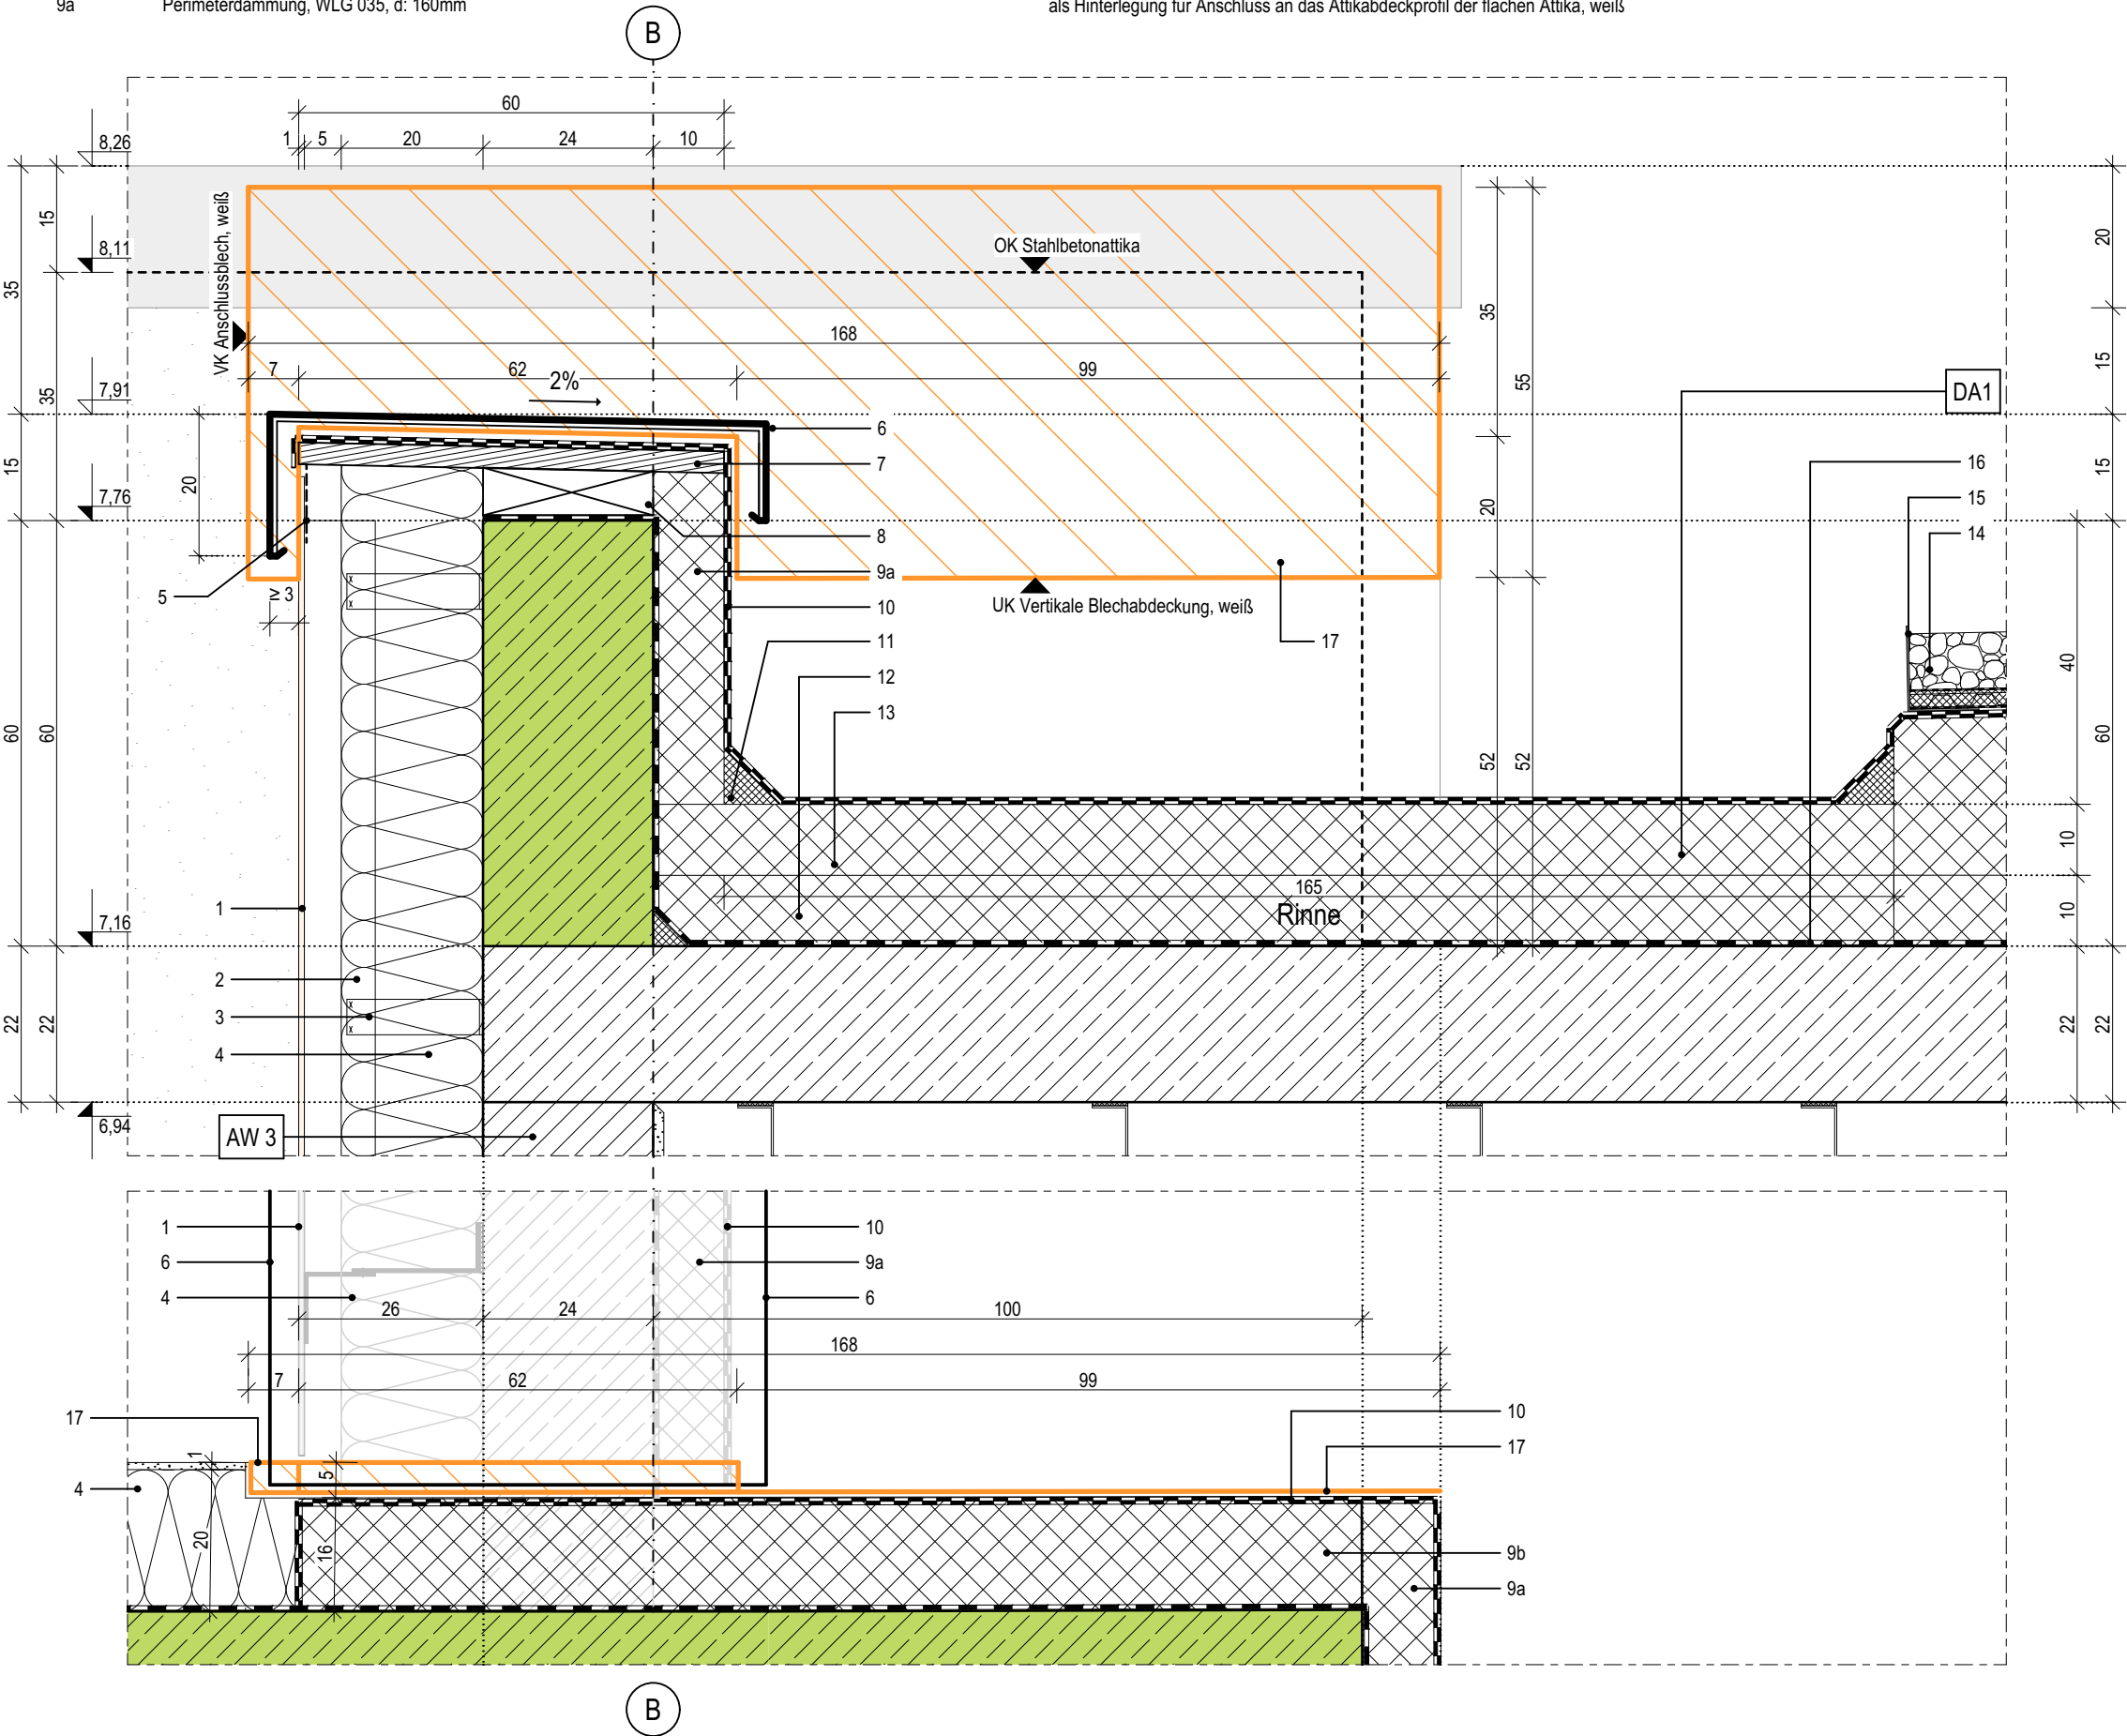Vertikale Blechabdeckung mit seitlicher Aufkantung als Anschluss an WDVS und als Hinterlegung für Anschluss an das Attikaabdeckprofil der flachen Attika, weiß

Index	Bemerkung / Änderung	Datum	gez.
	AFU Erstaussgabe		
A			
B			
C			
D			
E			

Alle Maße sind vor Ort eigenverantwortlich zu prüfen!
Höhenbezug:
Baunull: ±0,00 OKF = +72,95m DHHN92

Ausführung, Materialien und Produkte gem. Leistungs-Verzeichnis. Bei Abweichungen zwischen LV und Detailzeichnung ist die Bauleitung vor der Ausführung zu informieren.
Alle Maße sind am Bau durch den AN eigenverantwortlich zu prüfen. Bei Unstimmigkeiten ist die Bauleitung vor der Ausführung zu informieren! Gültigkeit nur in Verbindung mit den Unterlagen der Fachplaner!
Auflagen aus der Baugenehmigung und der Statik sind zu beachten!

Definition der Bauteile sowie der Wandoberflächen/-beläge lt. Aufbauteileliste, Übersicht Wandbeläge und Raumstempel in der Grundrissen.

BAUHERR

Landeshauptstadt Schwerin
vertreten durch: Zentrales Gebäudemanagement
Eigenbetrieb der Landeshauptstadt Schwerin

Friesenstraße. 29, 19059 Schwerin

PLANVERFASSER

buttler architekten GmbH

Buchbinderstraße 2
18055 Rostock

Telefon: +49 381 12888120
Fax: +49 381 12888129

E-Mail: mail@buttler-architekten.com



LIEGENSCHAFT (NR./ BEZEICHNUNG)

P2401
Hort "Future Kids"
Mueßer Berg, Schwerin

Eulerstraße 3, 19063 Schwerin

PLANSTAND

AUSFÜHRUNGSUNTERLAGE (AFU)
DETAILPLANUNG

VORABZUG INDEX A (Stand Erstaussgabe: 16.03.2026)




PLANINHALT

D-05.2 I Attikaanschluss niedrig,
Anschluss Eternit, Achse B


MAßSTAB 1:10 PLAN-NR 05.2 PLAN-DATUM 05.05.2026

LEGENDE

- 1 Attikaabdeckprofil 200x650x150mm, hohe Attika, Aluminium gem. Farb- und Materialkonzept
2 Attikabohle, d: 30mm
3 Unterkonstruktion Attikabohle in 2% Gefälle, d: 60-65mm
4 Perimeterdämmung, WLG 035, d: 100mm
5 Polybitumenbahnabdichtung, zweilagig
6 Bitumendampfsperbahn mit Metalleinlage, gem. Flachdachrichtlinie
7 Dämmkeil, 80x80mm
8 Gründach, Extensivsubstrat bzw. im Bereich von Einbauten wird eine Kiesschicht vorgesehen, d: 80mm
9 Aufbau gem. Hersteller mit Filtervlies, Drän- und Speicherelement sowie Trenn-, Schutz- und Speichervlies
10 Vertikale Blechabdeckung mit seitlicher Aufkantung als Anschluss an WDVS und als Hinterlegung für Anschluss an das Attikaabdeckprofil der flachen Attika, weiß
11 Perimeterdämmung, WLG 035, d: 160mm (im Bereich von Putz d:200mm)
12 Attikaabdeckprofil 200x700x150mm, niedrige Attika, Aluminium gem. Farb- und Materialkonzept
13 im Bereich der aufsteigenden Attika gekantet und mit Anschlussblech verschraubt
14 Flachdachablauf DN 100, Rinnendurchführung durch die Attika
15 Holzunterkonstruktion, umlaufend zur Befestigung des Anschlussbleches, h: 80mm
16 Eternit-Fassadenplatten, d: 8mm
17 Oberputz

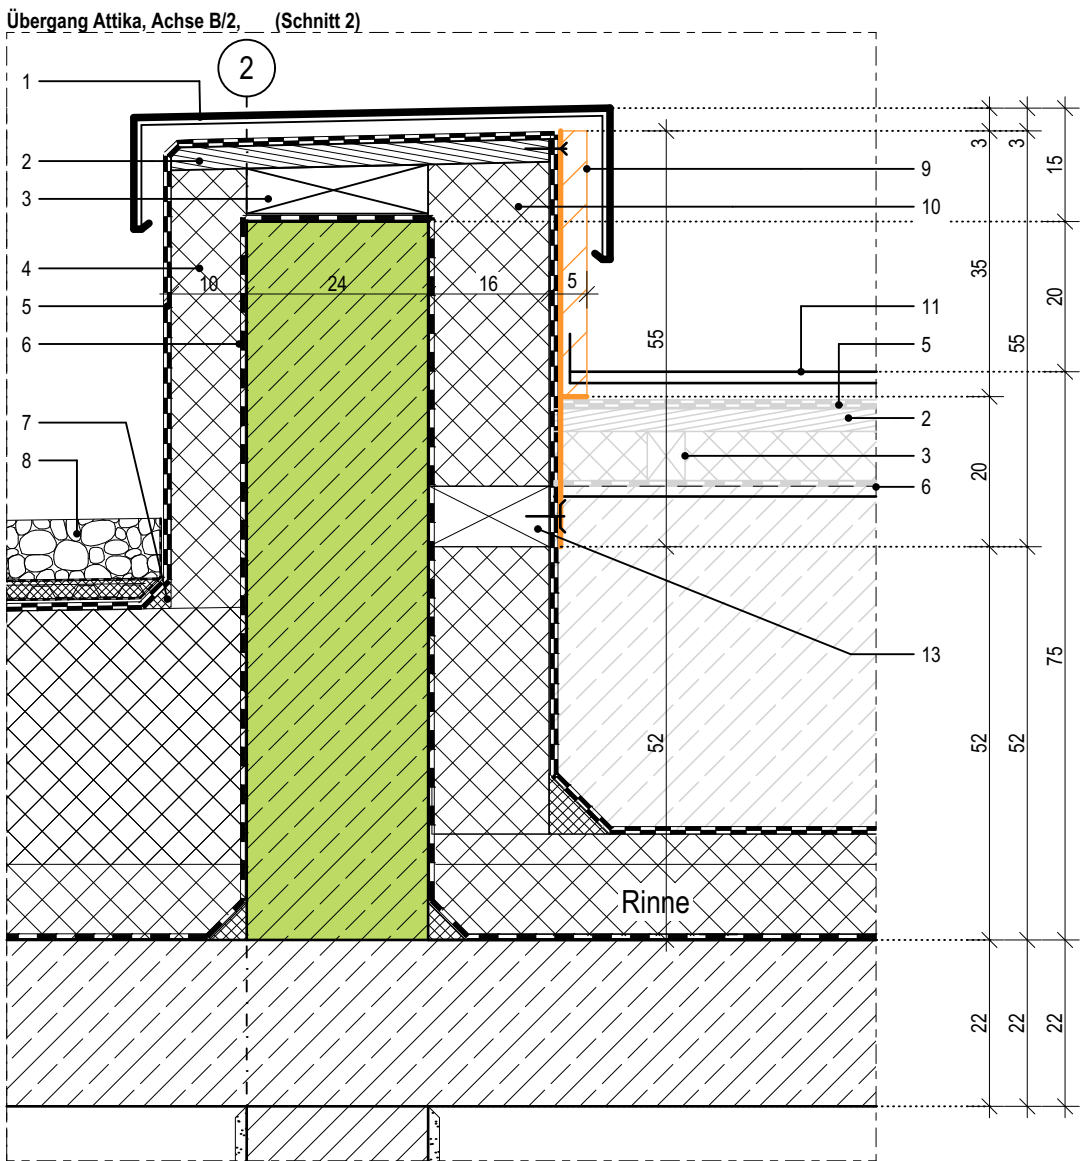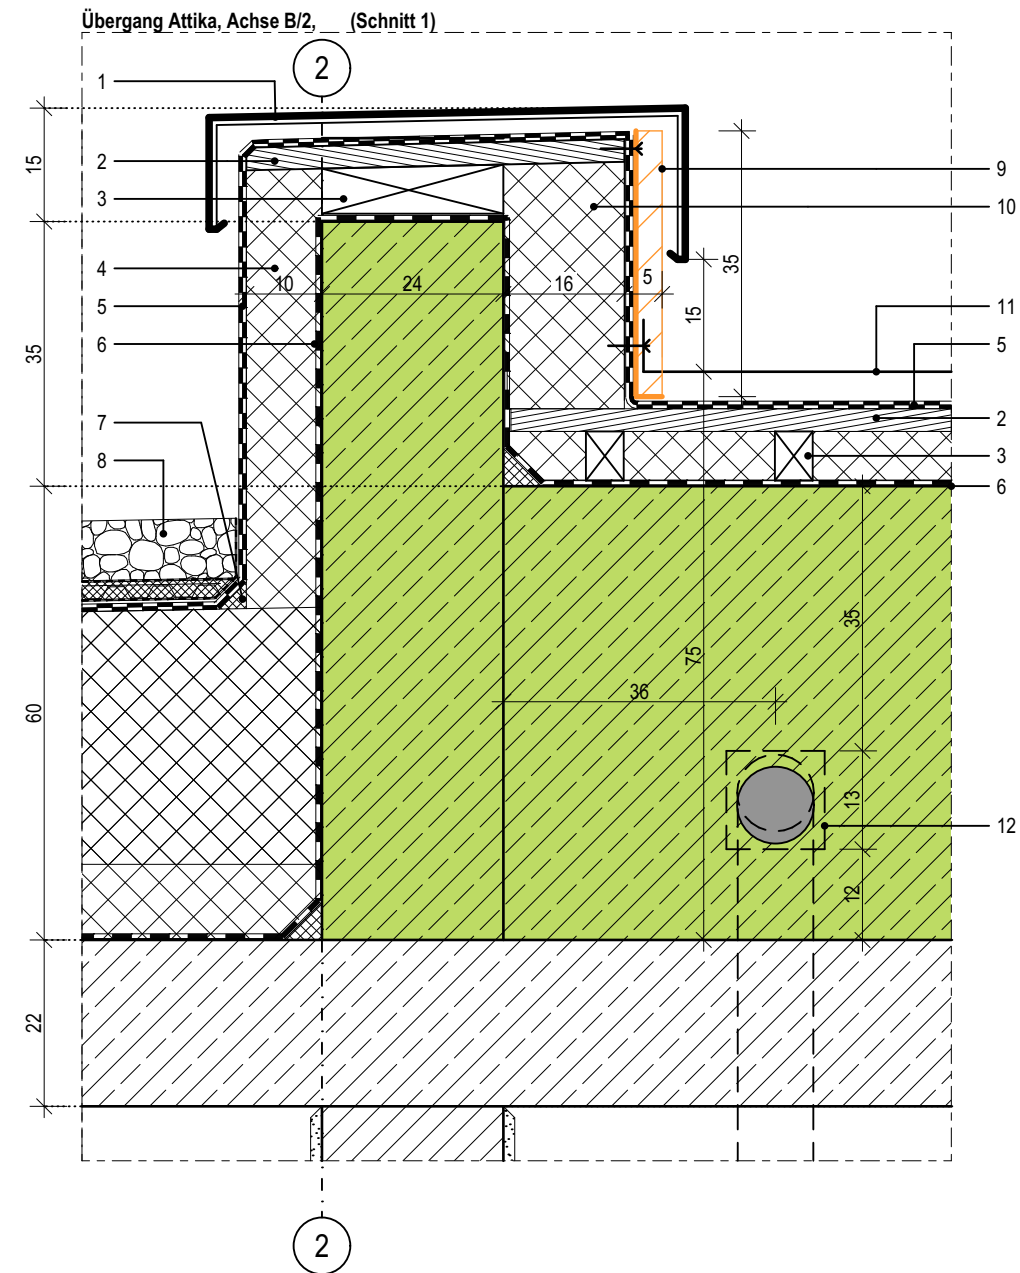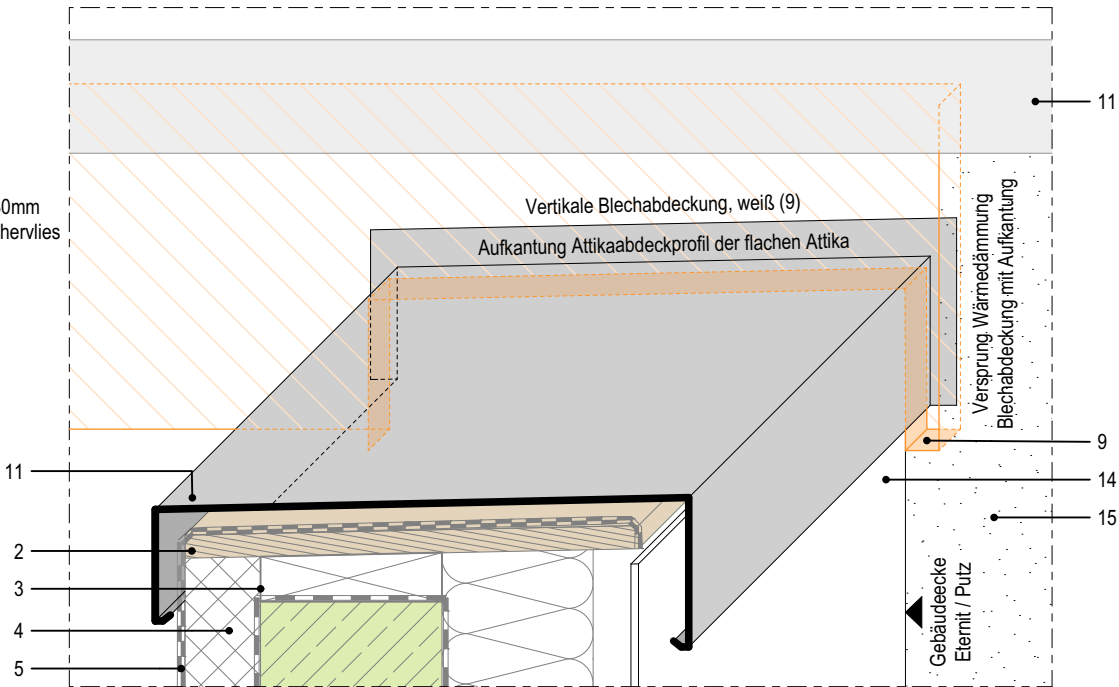

Übersicht Schnittpunkte

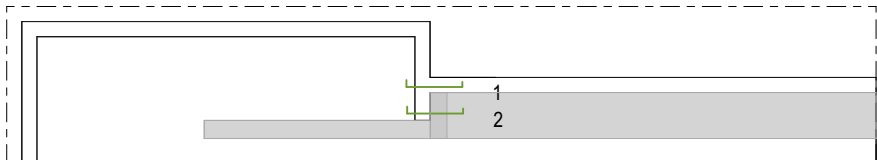

05.3

Index	Bemerkung / Änderung	Datum	gez.
	AFU Erstausgabe		
A			
B			
C			
D			
E			

Alle Maße sind vor Ort eigenverantwortlich zu prüfen!
Höhenbezug:
Baunull: ±0,00 OKF = +72,95m DHHN92

Ausführung, Materialien und Produkte gem. Leistungs-Verzeichnis. Bei Abweichungen zwischen LV und Detailzeichnung ist die Bauleitung vor der Ausführung zu informieren.
Alle Maße sind am Bau durch den AN eigenverantwortlich zu prüfen. Bei Unstimmigkeiten ist die Bauleitung vor der Ausführung zu informieren! Gültigkeit nur in Verbindung mit den Unterlagen der Fachplaner!
Auflagen aus der Baugenehmigung und der Statik sind zu beachten!

Definition der Bauteile sowie der Wandoberflächen/-beläge lt. Aufbauteileliste, Übersicht Wandbeläge und Raumstempel in der Grundrissen.

BAUHERR

Landeshauptstadt Schwerin
vertreten durch: Zentrales Gebäudemanagement
Eigenbetrieb der Landeshauptstadt Schwerin

Friesenstraße. 29, 19059 Schwerin

PLANVERFASSER

buttler architekten GmbH



Buchbinderstraße 2
18055 Rostock

Telefon: +49 381 12888120
Fax: +49 381 12888129

E-Mail: mail@buttler-architekten.com

LIEGENSCHAFT (NR./ BEZEICHNUNG)

P2401
Hort "Future Kids"
Mueßer Berg, Schwerin

Eulerstraße 3, 19063 Schwerin

PLANSTAND

AUSFÜHRUNGSUNTERLAGE (AFU)
DETAILPLANUNG

VORABZUG INDEX A (Stand Erstausgabe: 16.03.2026)

PLANINHALT

D-05.3 | Attikaanschluss - Übergang hohe Attika an flache Attika, Achse 2/B

MAßSTAB
1:10

PLAN-NR
05.3

PLAN-DATUM
05.05.2026

1	Eternit--Fassadenplatten, d: 8mm
2	senkrechtcs Tragprofil
3	Wandkonsole
4	Mineralwolle--Dämmplatte, einlagig WLG 035, d: 200mm
5	Insektenschutz- /Lüftungsgitter
6	Attikabdeckprofil 200x700x150mm, niedrige Attika, Aluminium gem. Farb- und Materialkonzept
7	Attikabohle, d: 30mm
8	Unterkonstruktion Attikabohle in 2% Gefälle, d: 60-65mm
9	Perimeterdämmung, WLG 035, d: 100mm

- | | |
|----|---|
| 10 | Polybitumenbahnabdichtung, zweilagig |
| 11 | Dämmkeil |
| 12 | Wärmedämmschicht als Flachdachdämmung, d: 100mm |
| 13 | Wärmedämmschicht als Gefälle-Flachdachdämmung, verlegt mit 1% Gefälle (innerhalb der Rinne), d: 40-190mm |
| 14 | Flachdachablauf DN 100 |
| 15 | Bitumendampfsperrbahn mit Metalleinlage, gem. Flachdachrichtlinie |
| 16 | Kiesfangleiste |
| 17 | Gründach, Extensivsubstrat bzw. im Bereich von Einbauten wird eine Kiesschicht vorgesehen, d: 80mm |
| | Aufbau gem. Hersteller mit Filtervlies, Drän- und Speicherelement sowie Trenn-, Schutz- und Speichervlies |

Attika Flachdachablauf, Achse B/2, (Schnitt 1)

The drawing illustrates a cross-section of a flat roof eave. Key features include:

- Dimensions:**
 - Horizontal dimensions at the top: 1, 5, 20, 24, 10 (total 60).
 - Vertical dimensions on the left: 15, 60, 22, 6.94.
 - Vertical dimensions on the right: 46, 60, 10, 22.
 - Internal vertical dimensions for the green hatched area: 35, 13, 12.
- Callouts and Components:**
 - 1: Vertical wall/curtain wall.
 - 2, 3, 4: Details of the wall structure.
 - 5: Drainage channel on the roof edge.
 - 6, 7, 8, 9, 10: Details of the roof structure and insulation.
 - 11, 12, 13: Details of the internal structure and insulation.
 - 14, 15: Details of the roof structure and insulation.
- Materials and Finishes:**
 - Green hatched area: Insulation or structural core.
 - Diagonal hatching: Structural concrete or masonry.
 - Stippled pattern: Insulation.
 - Wavy lines: Curtain wall or glass facade.
- Annotations:**
 - 7.91, 7.76, 7.16, 6.94: Elevation markers.
 - ≥ 3: Minimum thickness or gap dimension.

Technical cross-section drawing of a drainage system (Rinne) showing various layers and components. The drawing includes a dashed line for the ground surface, a solid line for the drainage channel, and a hatched area for the subgrade. Key features include a 2% slope on both sides, a 65mm thick layer, and a 10cm deep channel. Dimensions are given in cm: 7,16, 6,94, 8, 5, 10, 10, 22. Labels include 'Rinne', '65', '10', '10', '22', '7,16', '6,94', '2%', '16', '17', '15', '12', '13'.

Index	Bemerkung / Änderung	Datum	gez.
	AFU Erstausgabe		
A			
B			
C			
D			
E			

Definition der Bauteile sowie der Wandoberflächen/ -beläge lt. Aufbautenliste, Übersicht Wandbeläge und Raumstempel in der Grundrissen.

Friesenstraße. 29, 19059 Schwerin



form
follows
green®
bottler architekten

E-Mail: mail@buttler-architekten.com

Eulerstraße 3, 19063 Schwerin

VORABZUG INDEX A (Stand Erstausgabe: 16.03.2026)

PLAN-DATUM
05.05.2026

- 1 Perimeterdämmung, WLG 035, d: 100mm
- 2 Polybitumenbahnabdichtung, zweilagig
- 3 Gründach, Extensivsubstrat bzw. im Bereich von Einbauten wird eine Kiesschicht vorgesehen, d: 80mm
- 4 Aufbau gem. Hersteller mit Filtervlies, Drän- und Speicherelement sowie Trenn-, Schutz- und Speichervlies
- 5 Dämmkeil, 50x50mm
- 6 Wärmedämmschicht als Gefälle-Flachdachdämmung, verlegt mit 2% Gefälle (außerhalb der Rinne), d: 220-340mm
- 7 Bitumendampfsperrbahn mit Metalleinlage, gem. Flachdachrichtlinie
- 8 Wärmedämmschicht als Flachdachdämmung, d: 100mm
- 9 Dachluke (Brandschutzgeprüft und zertifiziert) mit Scherentreppe, Größe: 1500x1000mm, Einbau gem. Hersteller



Index	Bemerkung / Änderung	Datum	gez.
	AFU Erstaussgabe		
A			
B			
C			
D			
E			

Alle Maße sind vor Ort eigenverantwortlich zu prüfen!
Höhenbezug:
Baunull: $\pm 0,00$ OKF = +72,95m DHHN92

Ausführung, Materialien und Produkte gem. Leistungs-Verzeichnis. Bei Abweichungen zwischen LV und Detailzeichnung ist die Bauleitung vor der Ausführung zu informieren.

Alle Maße sind am Bau durch den AN eigenverantwortlich zu prüfen. Bei Unstimmigkeiten ist die Bauleitung vor der Ausführung zu informieren! Gültigkeit nur in Verbindung mit den Unterlagen der Fachplaner!

Auflagen aus der Baugenehmigung und der Statik sind zu beachten!

Definition der Bauteile sowie der Wandoberflächen/-beläge lt. Aufbautenliste, Übersicht Wandbeläge und Raumstempel in der Grundrissen.

Landeshauptstadt Schwerin
vertreten durch: Zentrales Gebäudemanagement
Eigenbetrieb der Landeshauptstadt Schwerin

buttler architekten GmbH



E-Mail: mail@buttler-architekten.com

P2401
Hort "Future Kids"
Mueßer Berg, Schwerin

AUSFÜHRUNGSUNTERLAGE (AFU)
DETAILPLANUNG

VORABZUG INDEX A (Stand Erstausgabe: 16.03.2026)

D-05.5 | Anschluss Dachausstieg mit Scherentreppe

PLAN-DATUM
05.05.2026

LEGENDE

- 1

Attikabohle, d: 30mm
- 2

Unterkonstruktion Attikabohle in Gefälle gem. Herstellerangaben, h: 30-260mm, d: 250mm
- 3

Mineralwolle-Dämmplatte, einlagig WLG 035, d: 100mm
- 4

Polybitumenbagnabdichtung, zweilagig
- 5

Dämmkeil, 50x50mm
- 6

Gründach, Extensivsubstrat bzw. im Bereich von Einbauten wird eine Kiesschicht vorgesehen, d: 80mm
Aufbau gem. Hersteller mit Filtervlies, Drän-und Speicherelement sowie Trenn-, Schutz- und Speichervlies 12

- 7


Bitumendampfsperrbahn mit Metalleinlage, gem. Flachdachrichtlinie
- 8

Wärmedämmschicht als Gefälle-Flachdachdämmung, verlegt mit 2% Gefälle (außerhalb der Rinne), d: 220-340mm
- 9

Wärmedämmschicht als Flachdachdämmung, d: 100mm
- 10

GK-Abhangdecke, gespachtelt und gestrichen, Befestigung im Herstellersystem, umlaufend im Oberlicht hochgezogen
- 11

GK-L-Formteil, b:530mm, Aufkantung h:100mm zur Einlage der Akustik-Rasterdecke, oberflächenfertig, Befestigung im Herstellersystem, Schattenfuge, schwarz

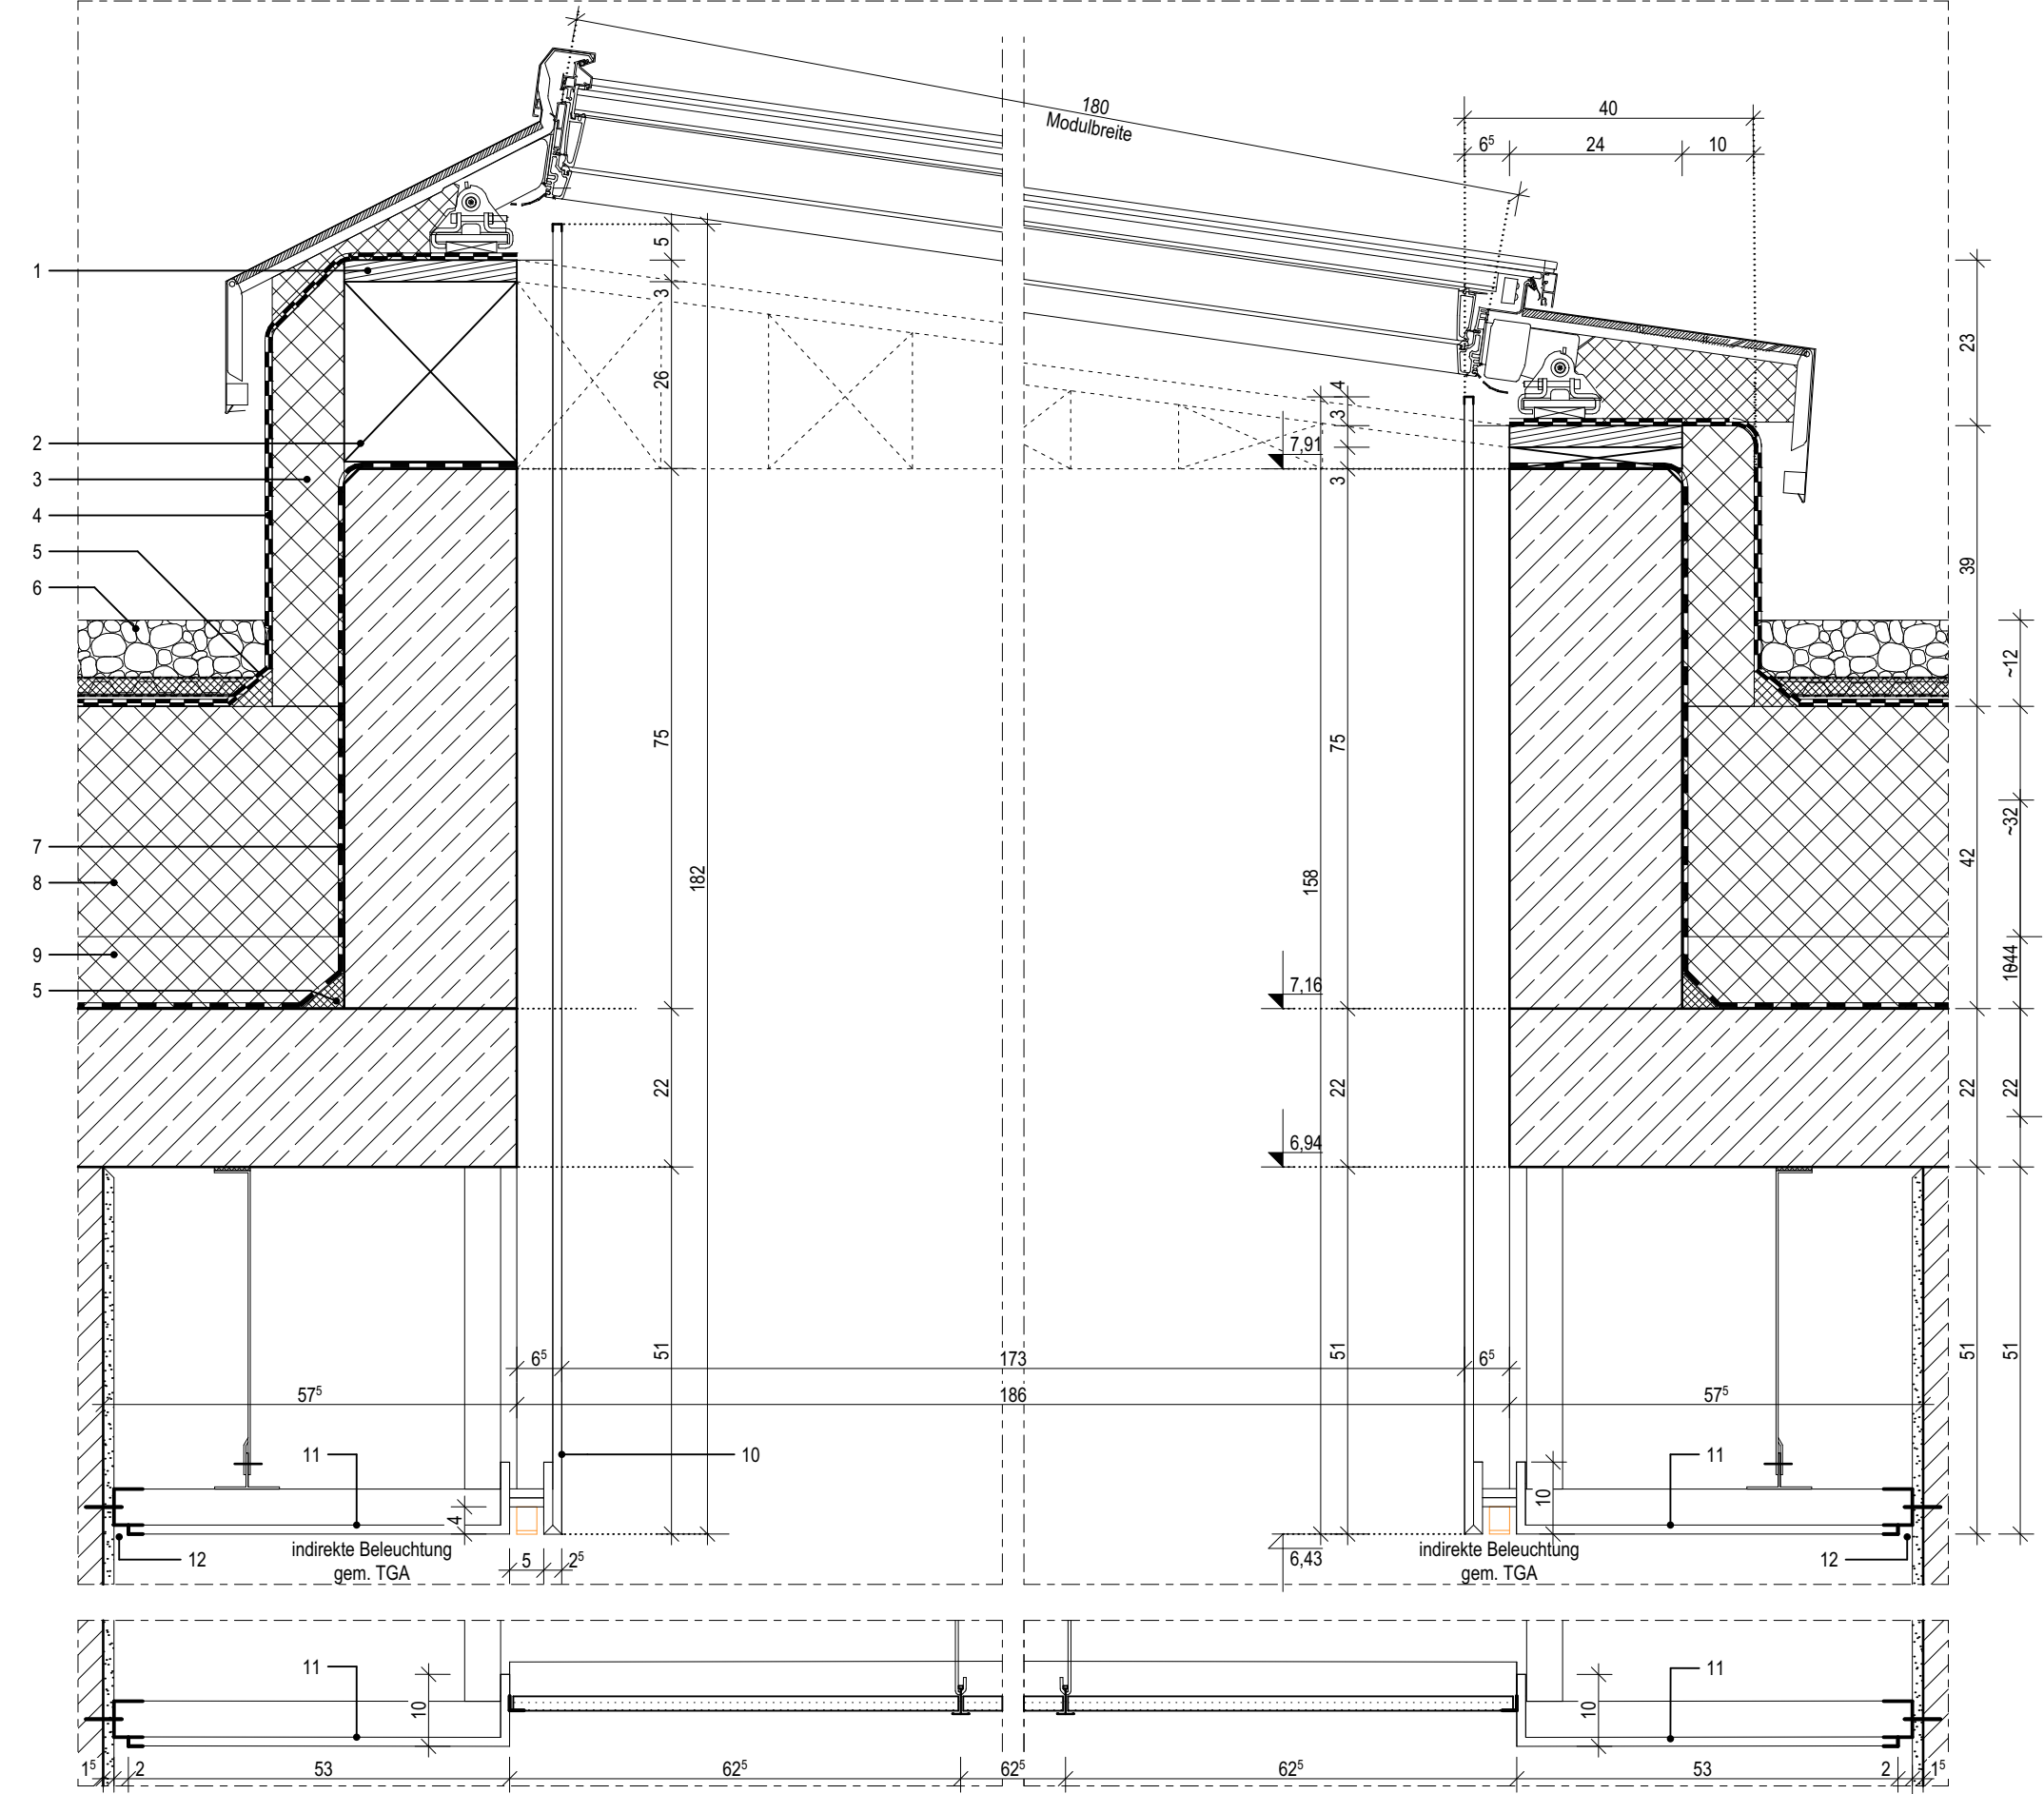

05.6

Index	Bemerkung / Änderung	Datum	gez.
	AFU Erstausgabe		
A			
B			
C			
D			
E			

Alle Maße sind vor Ort eigenverantwortlich zu prüfen!
Höhenbezug:
Baunull: ±0,00 OKF = +72,95m DHHN92

Ausführung, Materialien und Produkte gem. Leistungs-Verzeichnis. Bei Abweichungen zwischen LV und Detailzeichnung ist die Bauleitung vor der Ausführung zu informieren.
Alle Maße sind am Bau durch den AN eigenverantwortlich zu prüfen. Bei Unstimmigkeiten ist die Bauleitung vor der Ausführung zu informieren! Gültigkeit nur in Verbindung mit den Unterlagen der Fachplaner!
Auflagen aus der Baugenehmigung und der Statik sind zu beachten!

Definition der Bauteile sowie der Wandoberflächen/-beläge lt. Aufbautenliste, Übersicht Wandbeläge und Raumstempel in der Grundrissen.

BAUHERR

Landeshauptstadt Schwerin
vertreten durch: Zentrales Gebäudemanagement
Eigenbetrieb der Landeshauptstadt Schwerin

Friesenstraße. 29, 19059 Schwerin

PLANVERFASSER

buttler architekten GmbH



Buchbinderstraße 2
18055 Rostock

Telefon: +49 381 12888120
Fax: +49 381 12888129

E-Mail: mail@buttler-architekten.com

LIEGENSCHAFT (NR./ BEZEICHNUNG)

P2401
Hort "Future Kids"
Mueßer Berg, Schwerin

Eulerstraße 3, 19063 Schwerin

PLANSTAND

AUSFÜHRUNGSUNTERLAGE (AFU)
DETAILPLANUNG

VORABZUG INDEX A (Stand Erstausgabe: 16.03.2026)

PLANINHALT

D-05.6 I Anschluss Dachoberlicht,
Querschnitt

MAßSTAB
1:10

PLAN-NR
05.6

PLAN-DATUM
05.05.2026

LEGENDE

- 1

Attikabohle, d: 30mm

2

Unterkonstruktion Attikabohle in Gefälle gem. Herstellerangaben, h: 30-260mm, d: 250mm

3

Mineralwolle-Dämmplatte, einlagig WLG 035, d: 100mm

4

Polybitumenbahnabdichtung, zweilagig

5

Dämmkeil, 50x50mm

6

Gründach, Extensivsubstrat bzw. im Bereich von Einbauten wird eine Kiesschicht vorgesehen, d: 80mm
Aufbau gem. Hersteller mit Filtervlies, Drän-und Speicherelement sowie Trenn-, Schutz- und Speichervlies
- 7

Bitumendampfsperrbahn mit Metalleinlage, gem. Flachdachrichtlinie

8

Wärmedämmschicht als Gefälle-Flachdachdämmung, verlegt mit 2% Gefälle (außerhalb der Rinne), d: 220-340mm

9

Wärmedämmschicht als Flachdachdämmung, d: 100mm

10


GK-Abhangdecke, gespachtelt und gestrichen, Befestigung im Herstellersystem, umlaufend im Oberlicht hochgezogen

11

U-Eckschutzprofil für GK-Platten, PVC, weiß

12

Schattenfuge, schwarz

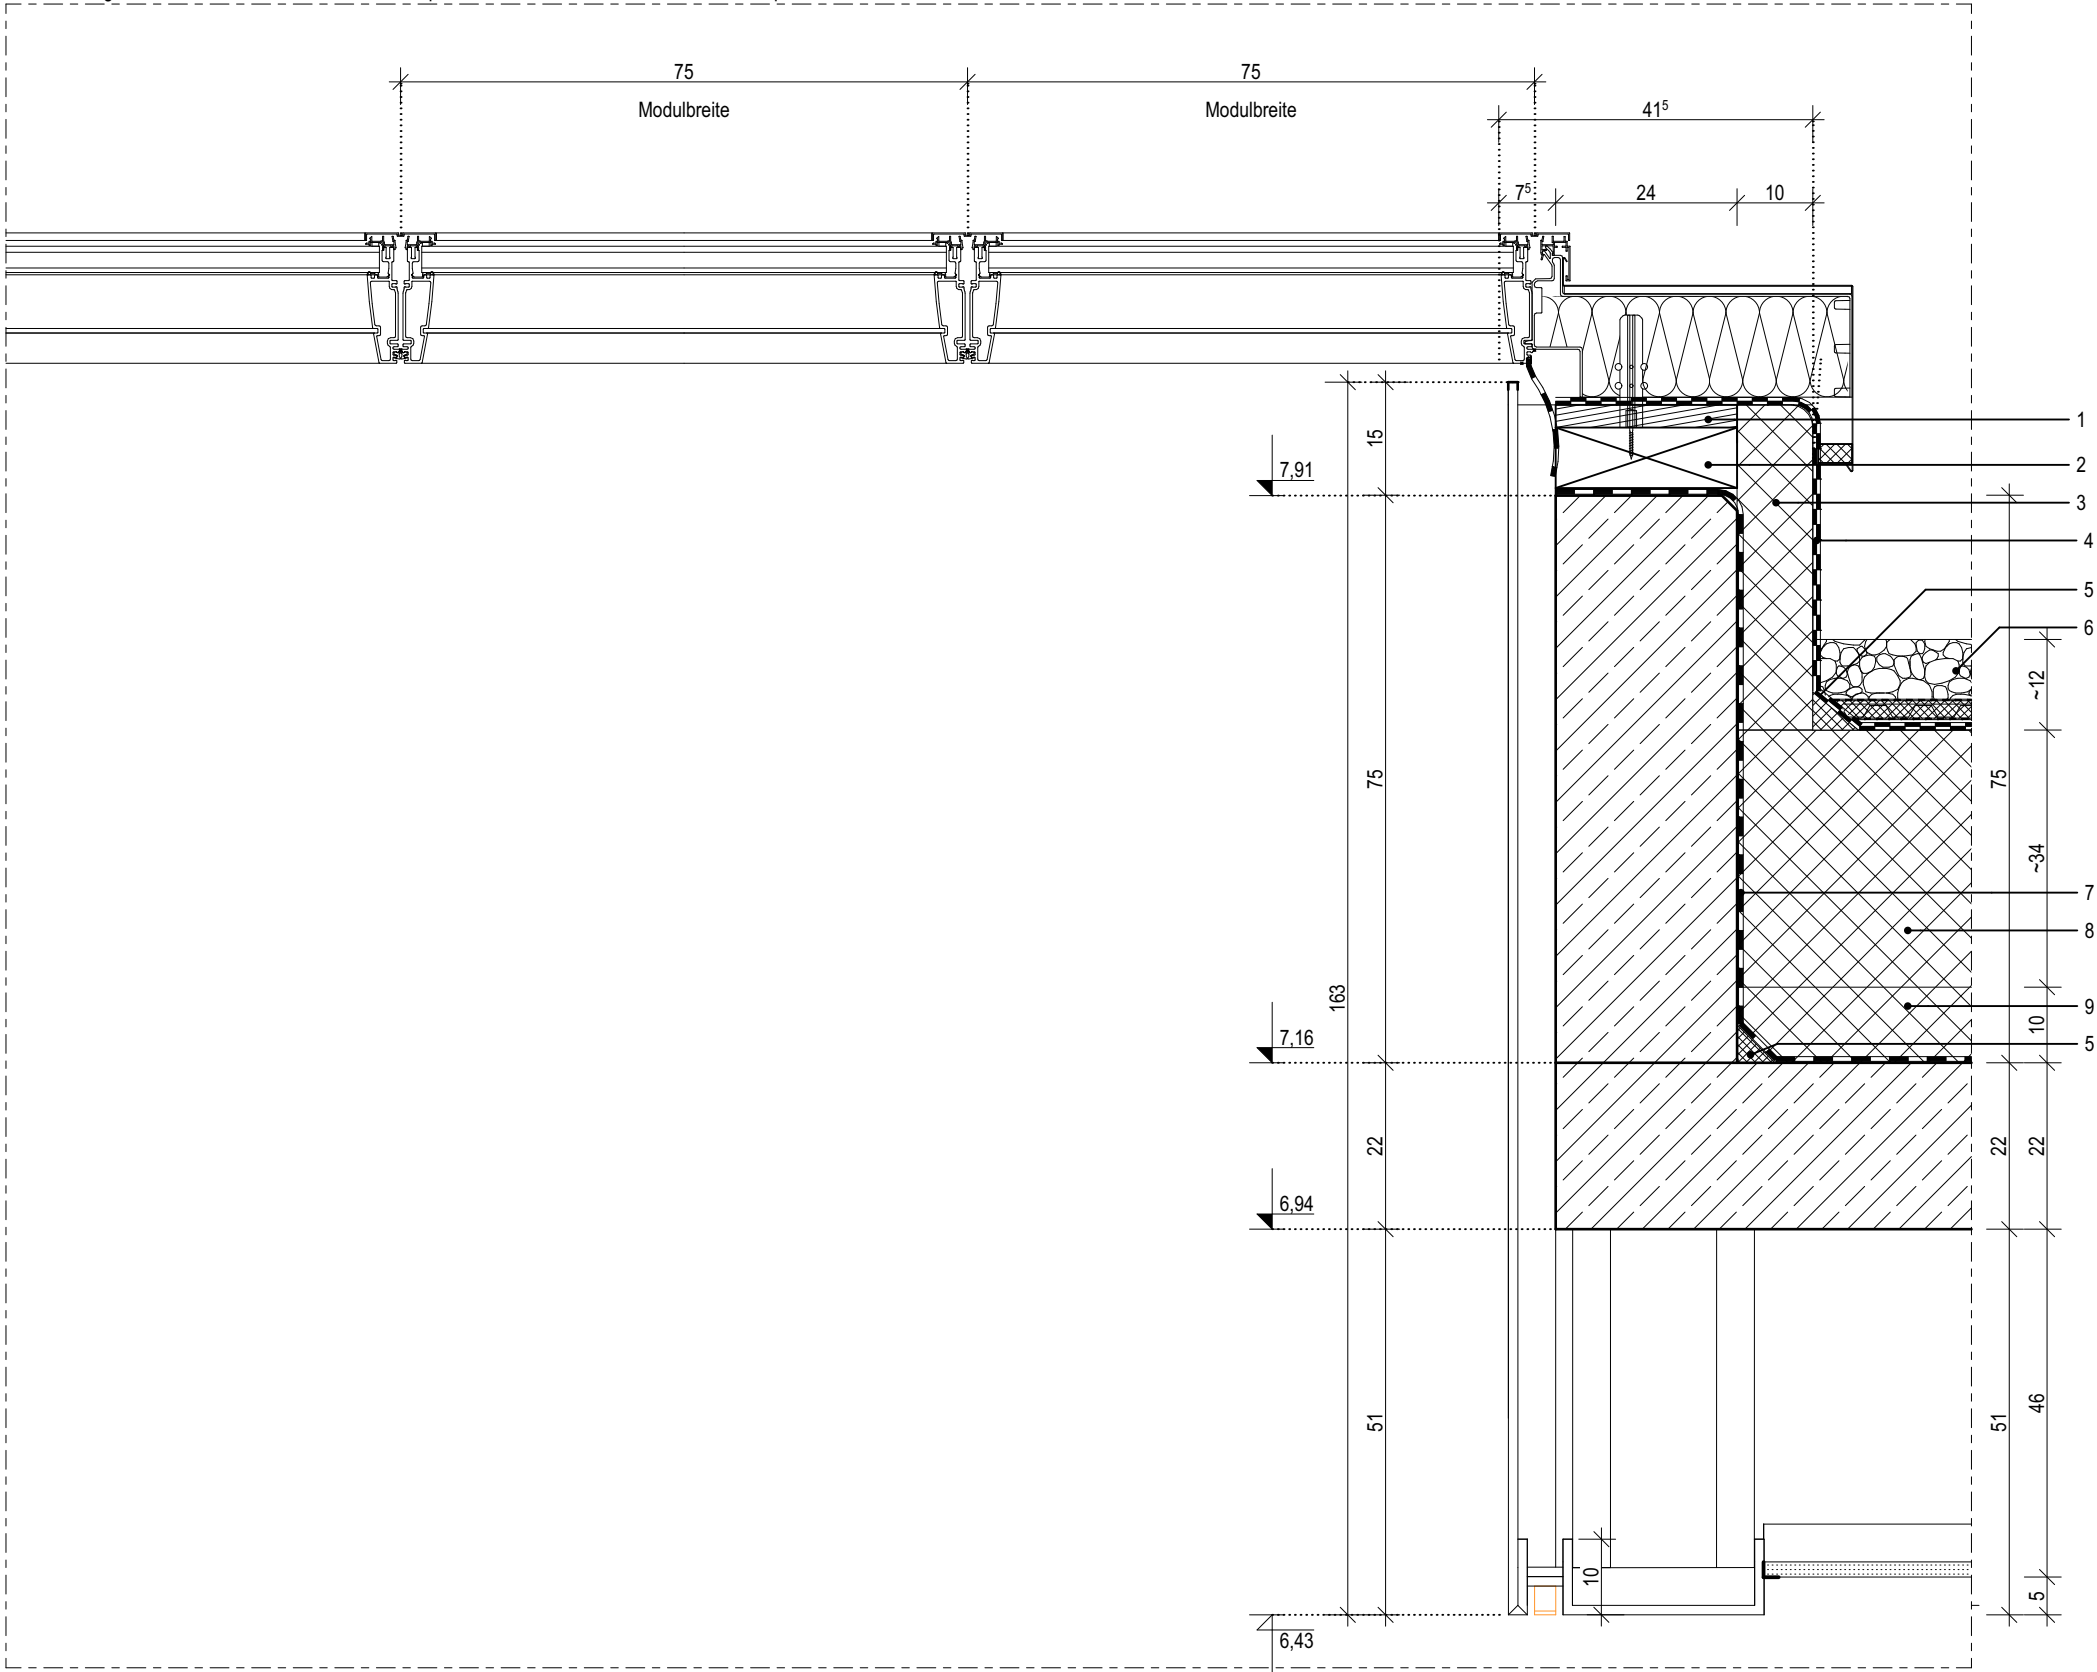

05.7

Index	Bemerkung / Änderung	Datum	gez.
	AFU Erstaussgabe		
A			
B			
C			
D			
E			

Alle Maße sind vor Ort eigenverantwortlich zu prüfen!
Höhenbezug:
Baunull: ±0,00 OKF = +72,95m DHHN92

Ausführung, Materialien und Produkte gem. Leistungs-Verzeichnis. Bei Abweichungen zwischen LV und Detailzeichnung ist die Bauleitung vor der Ausführung zu informieren.
Alle Maße sind am Bau durch den AN eigenverantwortlich zu prüfen. Bei Unstimmigkeiten ist die Bauleitung vor der Ausführung zu informieren! Gültigkeit nur in Verbindung mit den Unterlagen der Fachplaner!
Auflagen aus der Baugenehmigung und der Statik sind zu beachten!

Definition der Bauteile sowie der Wandoberflächen/-beläge lt. Aufbautenliste, Übersicht Wandbeläge und Raumstempel in der Grundrissen.

BAUHERR

Landeshauptstadt Schwerin
vertreten durch: Zentrales Gebäudemanagement
Eigenbetrieb der Landeshauptstadt Schwerin

Friesenstraße. 29, 19059 Schwerin

PLANVERFASSER

buttler architekten GmbH



Buchbinderstraße 2
18055 Rostock

Telefon: +49 381 12888120
Fax: +49 381 12888129

E-Mail: mail@buttler-architekten.com

LIEGENSCHAFT (NR./ BEZEICHNUNG)

P2401
Hort "Future Kids"
Mueßer Berg, Schwerin

Eulerstraße 3, 19063 Schwerin

PLANSTAND

AUSFÜHRUNGSUNTERLAGE (AFU)
DETAILPLANUNG


VORABZUG INDEX A (Stand Erstaussgabe: 16.03.2026)

PLANINHALT

D-05.7 | Anschluss Dachoberlicht,
Längsschnitt

MAßSTAB 1:10 PLAN-NR 05.7 PLAN-DATUM 05.05.2026

1	Treppenprofil mit auswechselbaren Auftrittsflächen, rutschhemmend, b:52mm
2	Sockelfliese
3	Feinsteinzeug-Fliese im Mittelbett verlegt
4	Fertigteiltreppe gem. Statik, b:1470mm
5	Dauerelastische Fuge
6	Trittschalldämmelement für den Anschluss Treppenlauf an Bodenplatte, gem. Statik
	Leitfabrikat: Schöck Tronsole o.glw.
7	Handlauf, Holz mit Nut auf Flachstahl, h:850mm

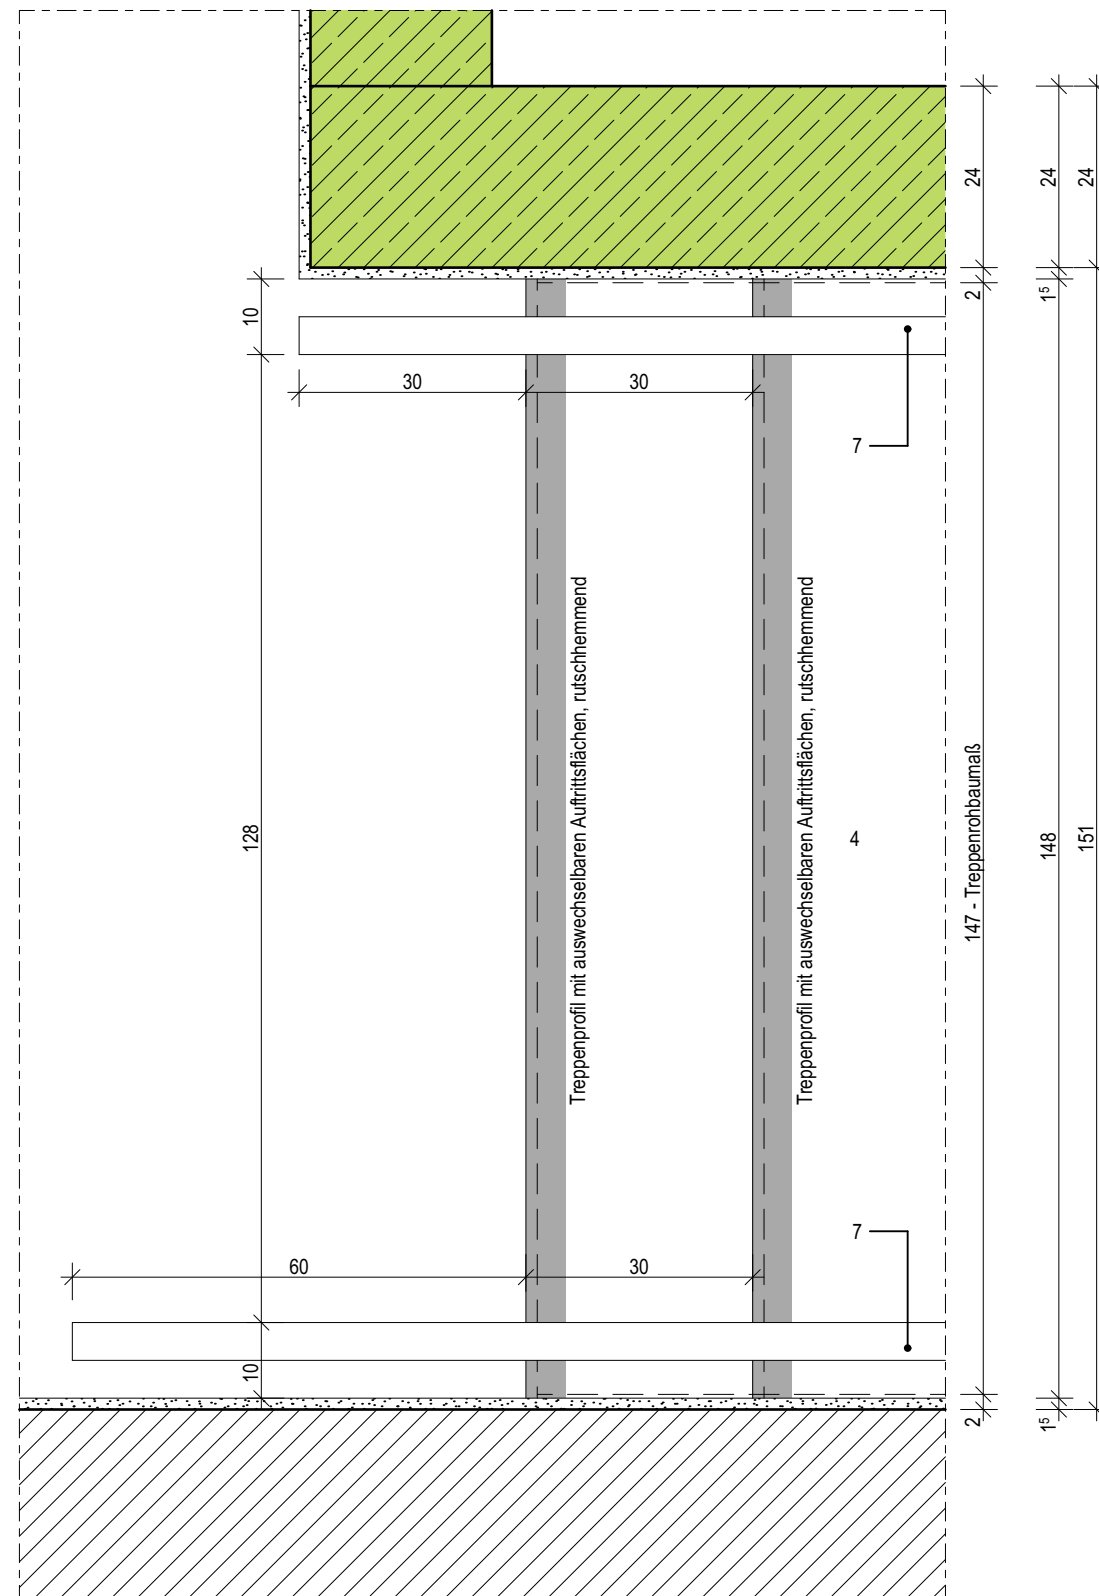

06.1

Index	Bemerkung / Änderung	Datum	gez.
	AFU Erstaussgabe		
A			
B			
C			
D			
E			

Alle Maße sind vor Ort eigenverantwortlich zu prüfen!
Höhenbezug:
Baunull: $\pm 0,00$ OKF = +72,95m DHHN92

Ausführung, Materialien und Produkte gem. Leistungs-Verzeichnis. Bei Abweichungen zwischen LV und Detailzeichnung ist die Bauleitung vor der Ausführung zu informieren!
Alle Maße sind am Bau durch den AN eigenverantwortlich zu prüfen. Bei Unstimmigkeiten ist die Bauleitung vor der Ausführung zu informieren! Gültigkeit nur in Verbindung mit den Unterlagen der Fachplaner!
Auflagen aus der Baugenehmigung und der Statik sind zu beachten!

Definition der Bauteile sowie der Wandoberflächen/ -beläge lt. Aufbautenliste, Übersicht Wandbeläge und Raumstempel in der Grundrissen.

Landeshauptstadt Schwerin
vertreten durch: Zentrales Gebäudemanagement
Eigenbetrieb der Landeshauptstadt Schwerin

Friesenstraße. 29, 19059 Schwerin

buttler architekten GmbH



Buchbinderstraße 2
18055 Rostock

Telefon: +49 381 12888120
Fax: +49 381 12888129

E-Mail: mail@buttler-architekten.com

P2401

Hort "Future Kids"

Mueßer Berg, Schwerin

Eulerstraße 3, 19063 Schwerin

AUSFÜHRUNGSUNTERLAGE (AFU)
DETAILPLANUNG

VORABZUG INDEX A (Stand Erstausgabe: 16.03.2026)

D-06.1 | TRH1, Anschluss Treppenantritt -
Bodenplatte, Lauf 1, EG

MAßSTAB
1:10


PLAN-NR
06.1

PLAN-DATUM
05.05.2026

LEGENDE

- 1
- Treppenprofil mit auswechselbaren Auftrittsflächen, rutschhemmend, b:52mm
- 2
- Sockelfliese
- 3
- Feinsteinzeug-Fliese im Mittelbett verlegt
- 4
- Fertigteiltreppe gem. Statik, b:1470mm
- 5
- Dauerelastische Fuge
- 6
- Fugendichtband - Brandschutzverschluss
- 7
- Trittschalldämmelement für den Anschluss Podest an Treppenhauswand, gem. Statik
- Leitfabrikat: Schöck Tronsole o.glw.
- 8
- Handlauf, Holz mit Nut auf Flachstahl, h:850mm

TRH 1 - Lauf 1

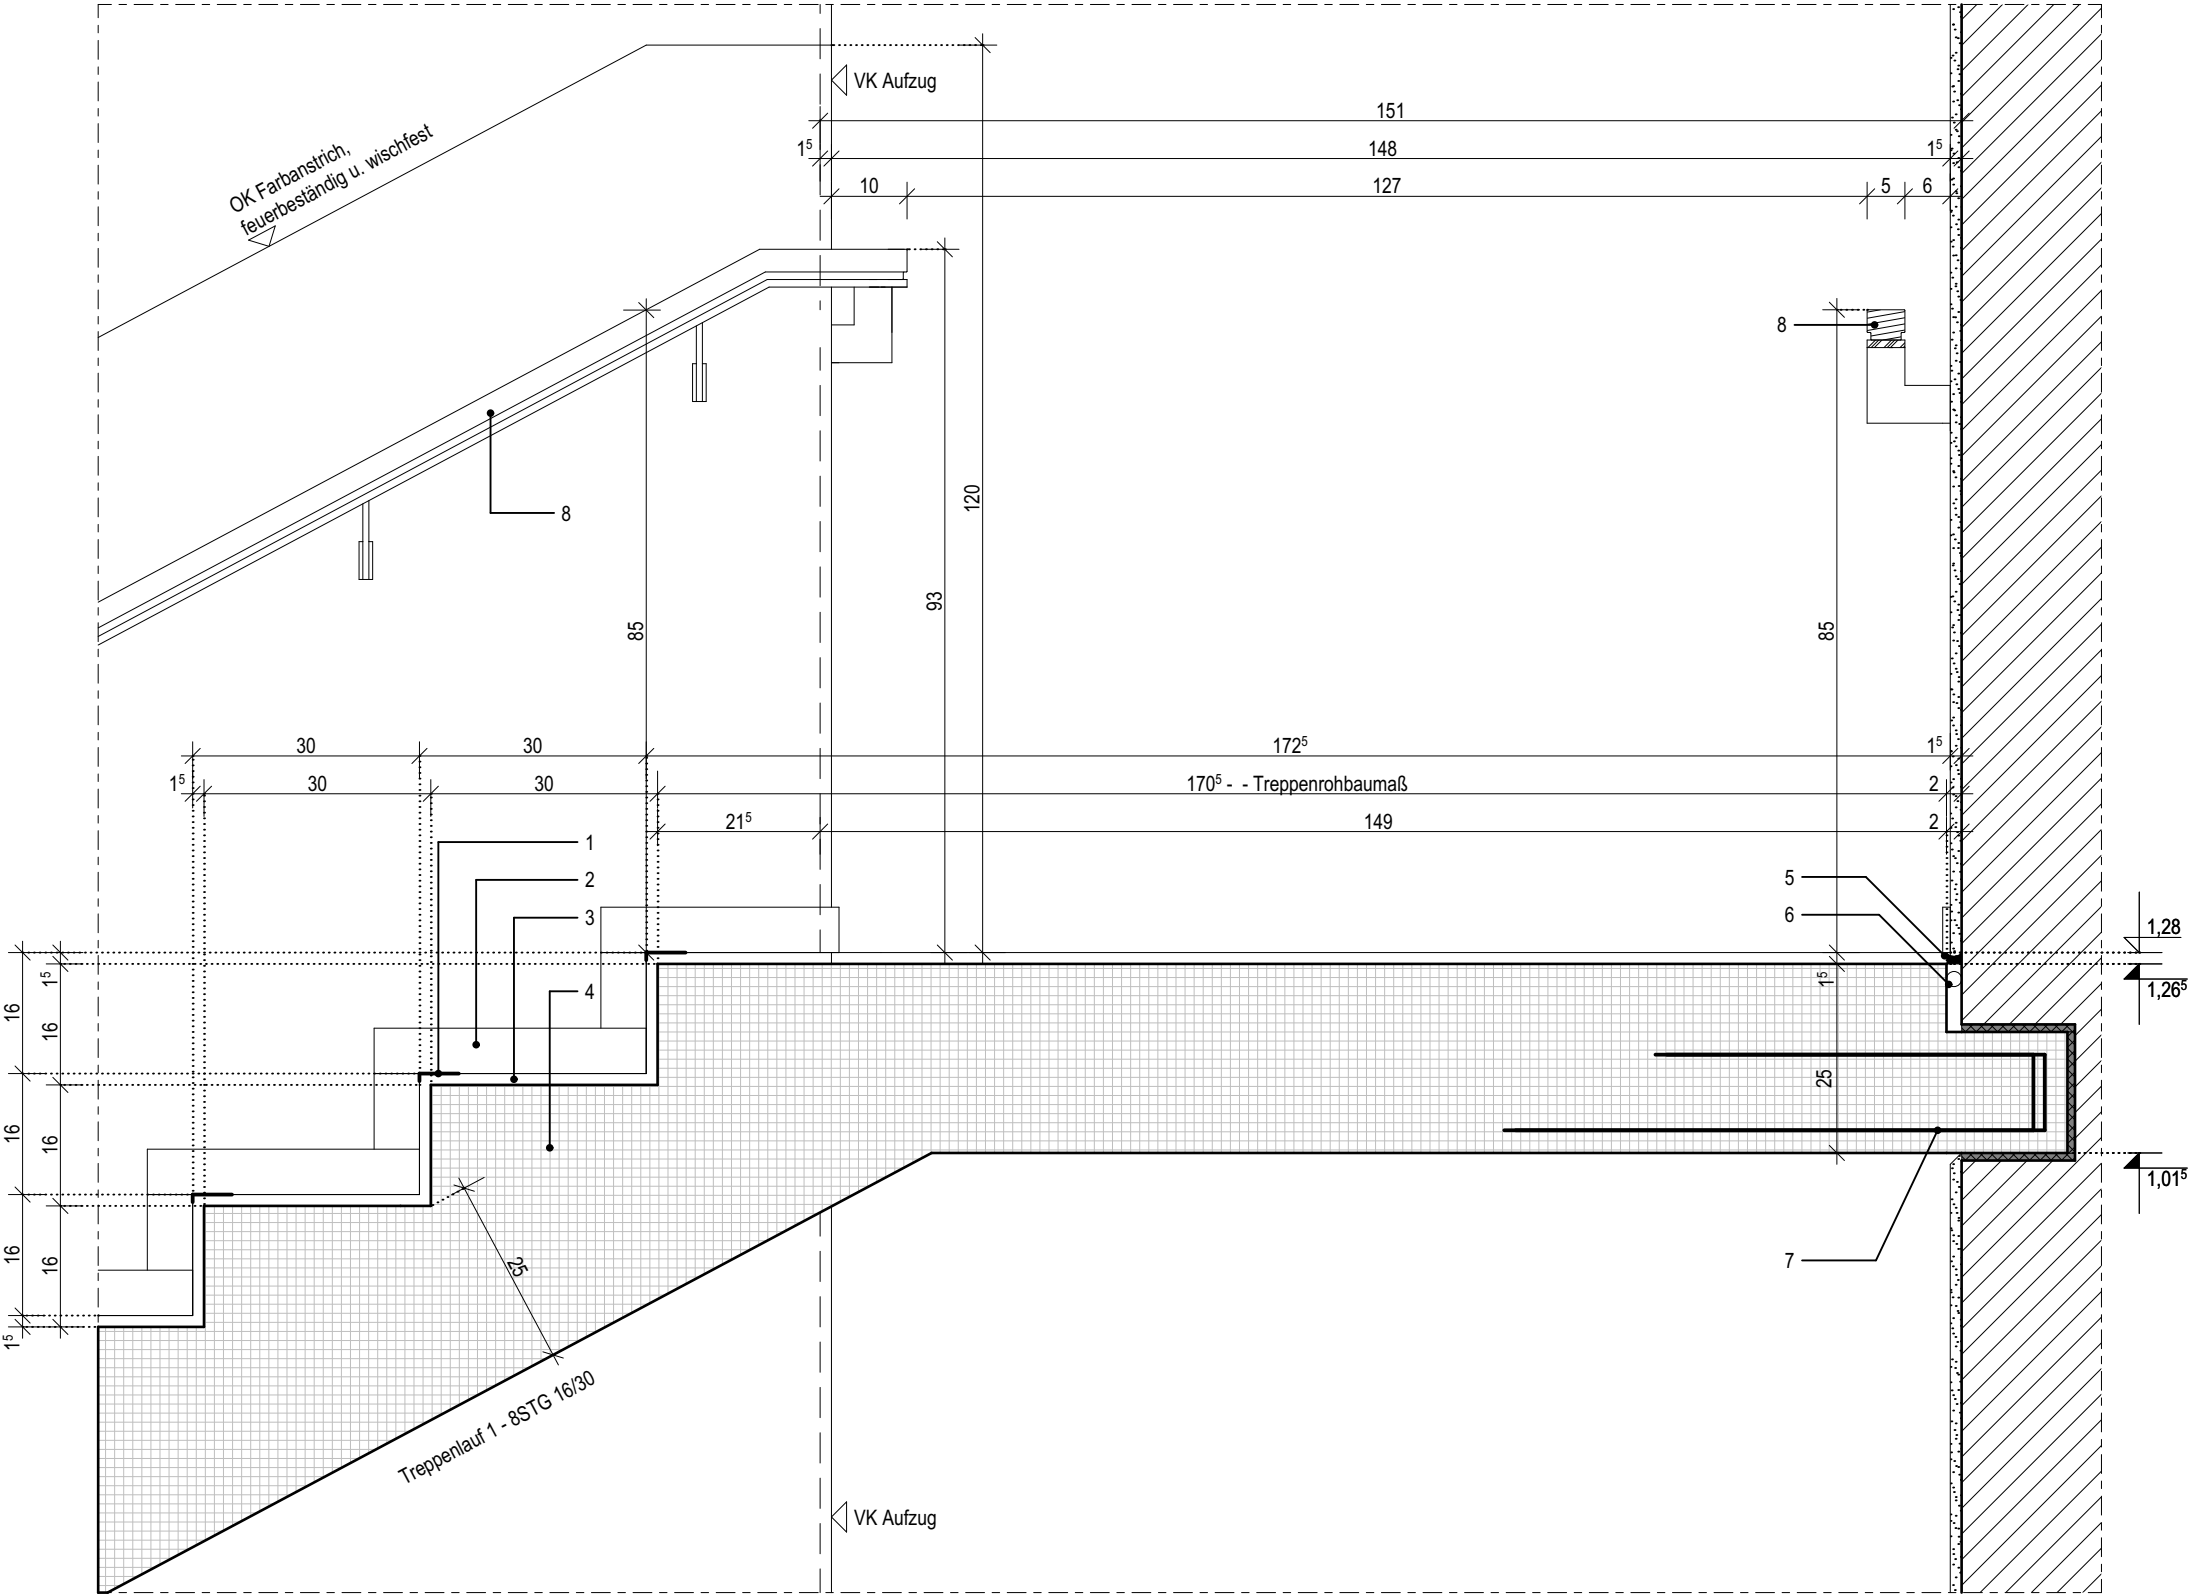

06.2

Index	Bemerkung / Änderung	Datum	gez.
	AFU Erstausgabe		
A			
B			
C			
D			
E			

Alle Maße sind vor Ort eigenverantwortlich zu prüfen!
Höhenbezug:
Baunull: ±0,00 OKF = +72,95m DHHN92

Ausführung, Materialien und Produkte gem. Leistungs-Verzeichnis. Bei Abweichungen zwischen LV und Detailzeichnung ist die Bauleitung vor der Ausführung zu informieren.
Alle Maße sind am Bau durch den AN eigenverantwortlich zu prüfen. Bei Unstimmigkeiten ist die Bauleitung vor der Ausführung zu informieren! Gültigkeit nur in Verbindung mit den Unterlagen der Fachplaner!
Auflagen aus der Baugenehmigung und der Statik sind zu beachten!

Definition der Bauteile sowie der Wandoberflächen/-beläge lt. Aufbautenliste, Übersicht Wandbeläge und Raumstempel in der Grundrissen.

BAUHERR

Landeshauptstadt Schwerin
vertreten durch: Zentrales Gebäudemanagement
Eigenbetrieb der Landeshauptstadt Schwerin

Friesenstraße. 29, 19059 Schwerin

PLANVERFASSER

buttler architekten GmbH



Buchbinderstraße 2
18055 Rostock

Telefon: +49 381 12888120
Fax: +49 381 12888129

E-Mail: mail@buttler-architekten.com

LIEGENSCHAFT (NR./ BEZEICHNUNG)

P2401
Hort "Future Kids"
Mueßer Berg, Schwerin

Eulerstraße 3, 19063 Schwerin

PLANSTAND

AUSFÜHRUNGSUNTERLAGE (AFU)
DETAILPLANUNG

VORABZUG INDEX A (Stand Erstausgabe: 16.03.2026)

PLANINHALT


D-06.2 I TRH1, Anschluss Treppenaustritt-
Podest1, Lauf 1

MAßSTAB 1:10 PLAN-NR 06.2 PLAN-DATUM 05.05.2026

LEGENDE

- 1 Treppenprofil mit auswechselbaren Auftrittsflächen, rutschhemmend, b:52mm
- 2 Sockelfliese
- 3 Feinsteinzeug-Fliese im Mittelbett verlegt
- 4 Fertigteiltreppe gem. Statik, b:1470mm
- 5 Dauerelastische Fuge
- 6 Fugendichtband - Brandschutzverschluss
- 7 Trapezlager, gem. Statik, d:15mm
- 8 Leitfabrikat: Schöck Tronsole o.glw.
- 9 zwischen MW-Wand und Treppe, verschließen mit Fugendichtband - Brandschutzverschluss
- 9 Handlauf, Holz mit Nut auf Flachstahl, h:850mm

TRH 1 - Lauf 2

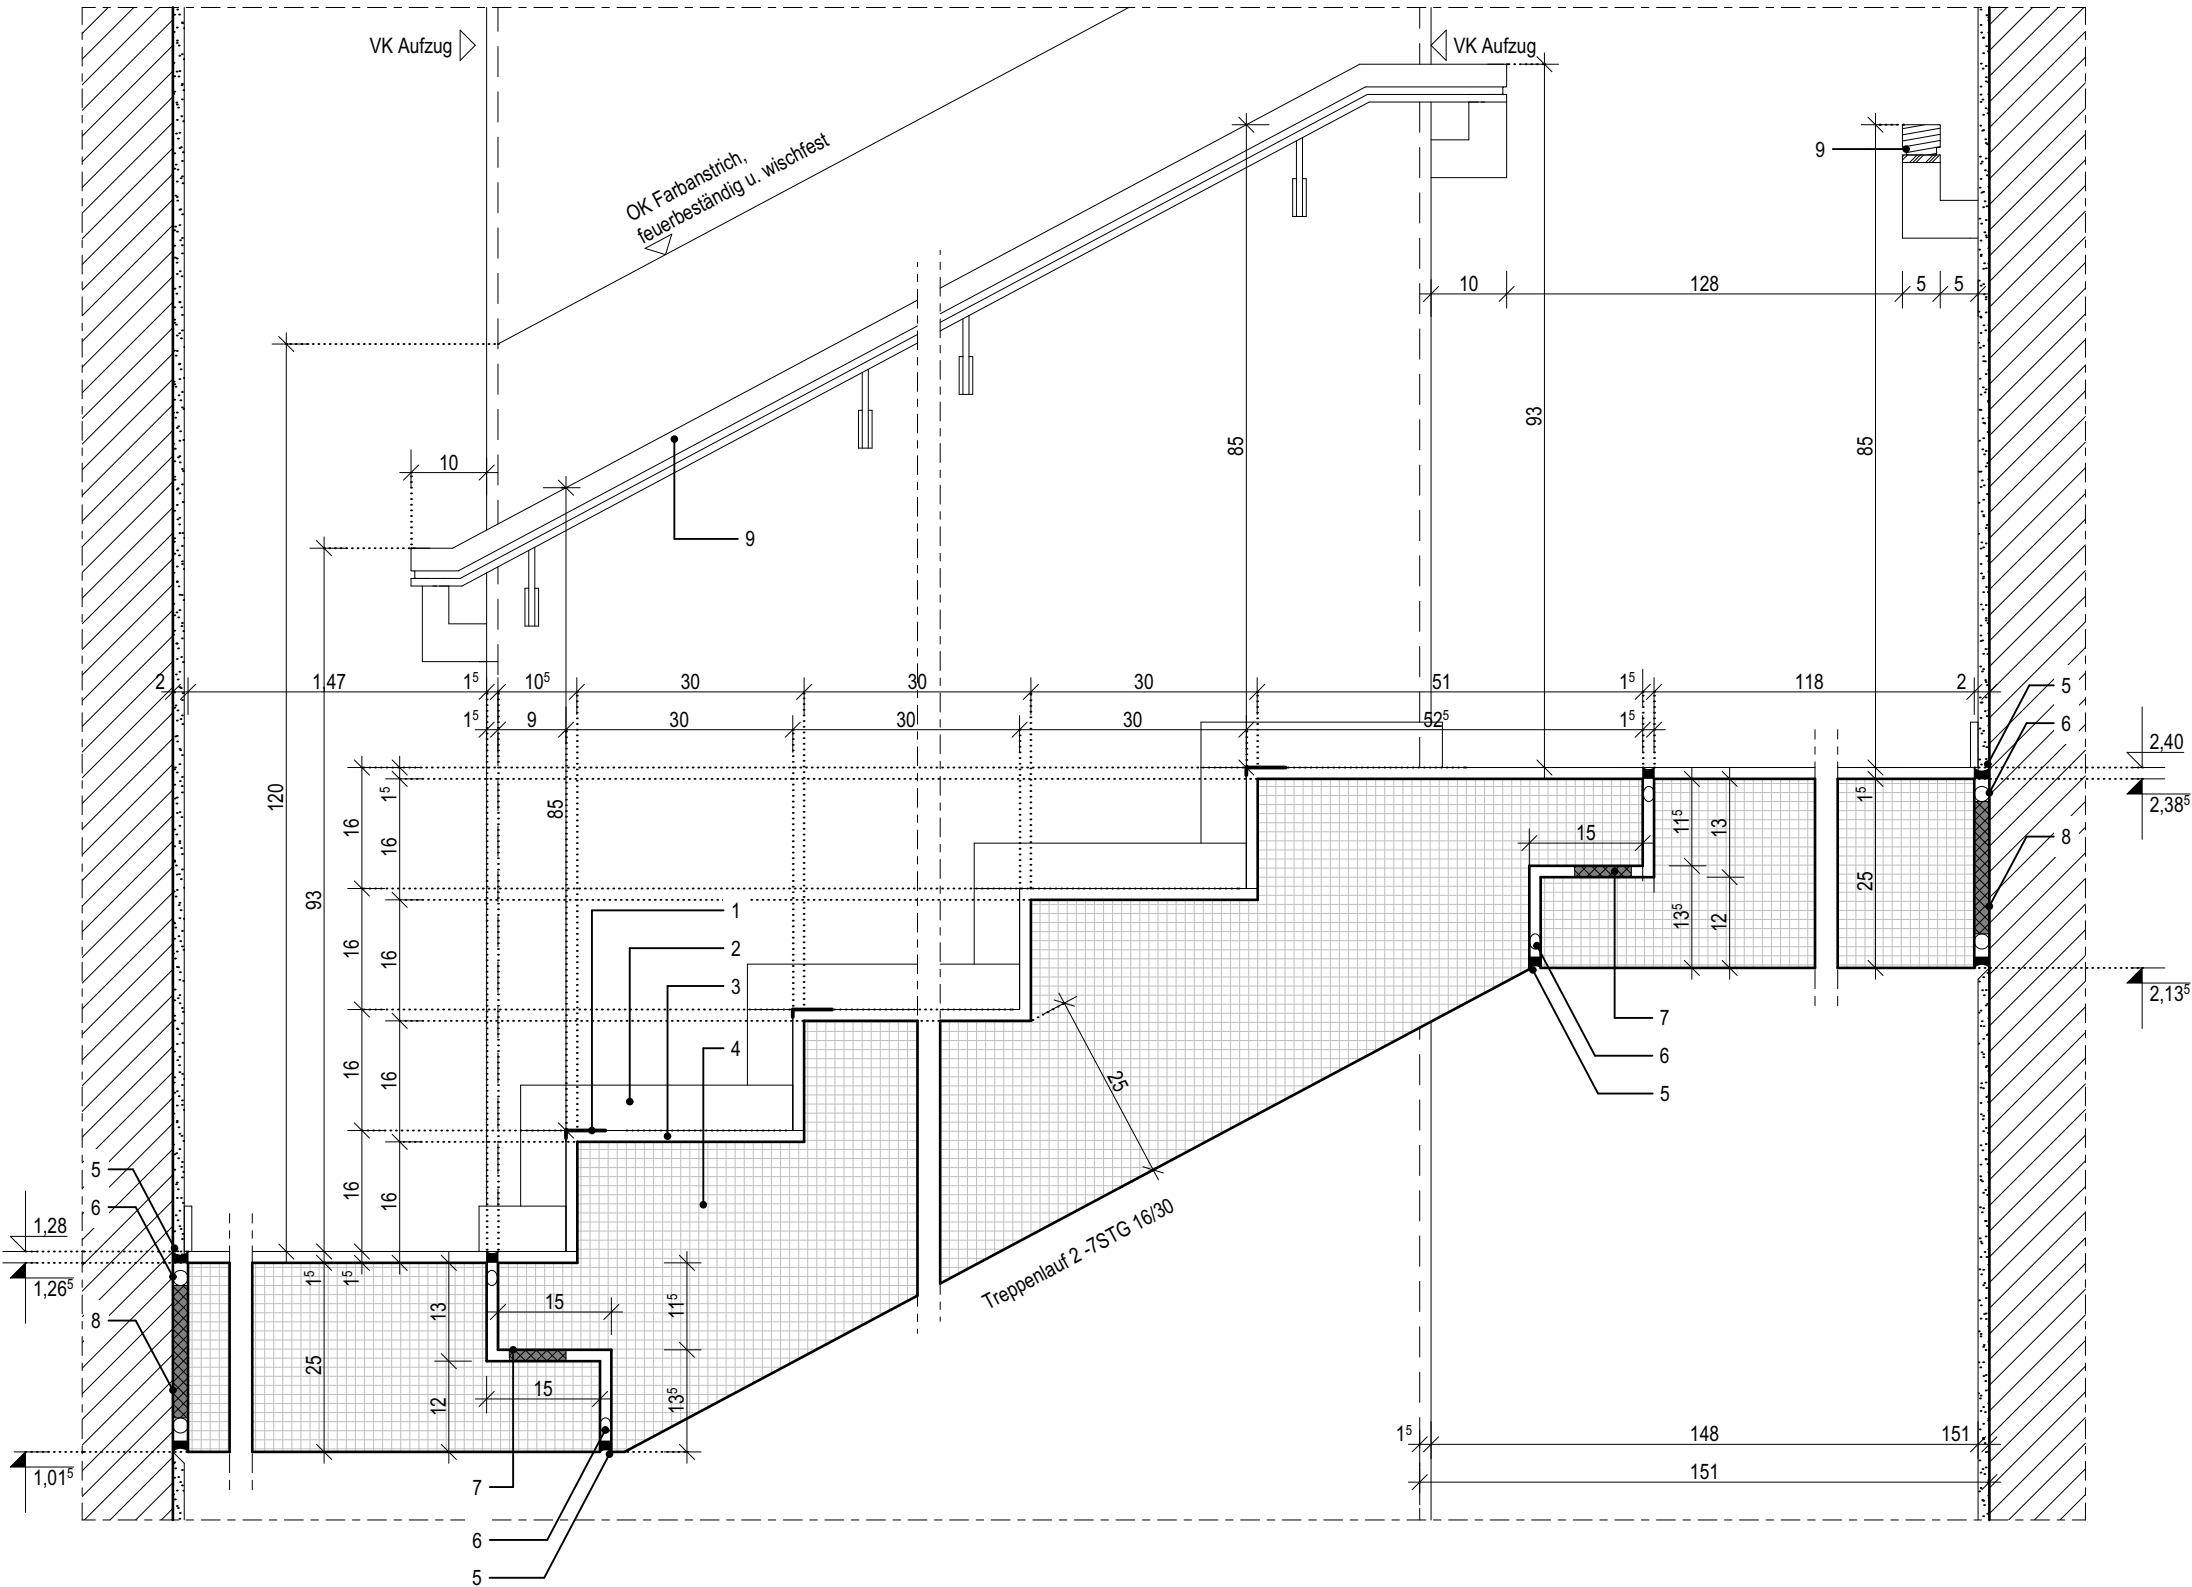

Index	Bemerkung / Änderung	Datum	gez.
	AFU Erstausgabe		
A			
B			
C			
D			
E			

Alle Maße sind vor Ort eigenverantwortlich zu prüfen!
Höhenbezug:
Baunull: ±0,00 OKF = +72,95m DHHN92

Ausführung, Materialien und Produkte gem. Leistungs-Verzeichnis. Bei Abweichungen zwischen LV und Detailzeichnung ist die Bauleitung vor der Ausführung zu informieren.
Alle Maße sind am Bau durch den AN eigenverantwortlich zu prüfen. Bei Unstimmigkeiten ist die Bauleitung vor der Ausführung zu informieren! Gültigkeit nur in Verbindung mit den Unterlagen der Fachplaner!
Auflagen aus der Baugenehmigung und der Statik sind zu beachten!

Definition der Bauteile sowie der Wandoberflächen/-beläge lt. Aufbauteileliste, Übersicht Wandbeläge und Raumstempel in der Grundrissen.

BAUHERR

Landeshauptstadt Schwerin
vertreten durch: Zentrales Gebäudemanagement
Eigenbetrieb der Landeshauptstadt Schwerin

Friesenstraße. 29, 19059 Schwerin

PLANVERFASSER

buttler architekten GmbH



Buchbinderstraße 2
18055 Rostock

Telefon: +49 381 12888120
Fax: +49 381 12888129

E-Mail: mail@buttler-architekten.com

LIEGENSCHAFT (NR./ BEZEICHNUNG)

P2401
Hort "Future Kids"
Mueßer Berg, Schwerin

Eulerstraße 3, 19063 Schwerin

PLANSTAND

AUSFÜHRUNGSUNTERLAGE (AFU)
DETAILPLANUNG

VORABZUG INDEX A (Stand Erstausgabe: 16.03.2026)

PLANINHALT

D-06.3 I TRH1, Anschluss Treppenantritt-
Podest1- und Austritt-Podest2, Lauf 2

MAßSTAB 1:10 PLAN-NR 06.3 PLAN-DATUM 05.05.2026

LEGENDE

- 1

Treppenprofil mit auswechselbaren Auftrittsflächen, rutschhemmend, b:52mm
- 2

Sockelfliese
- 3

Feinsteinzeug-Fliese im Mittelbett verlegt
- 4

Fertigteiltreppe gem. Statik, b:1470mm
- 5

Dauerelastische Fuge
- 6

Fugendichtband - Brandschutzverschluss
- 7


Trapezlager, gem. Statik, d:15mm
- 8

Fuge zwischen MW-Wand und Treppe, max. 30mm, verschließen mit Fugendichtband - Brandschutzverschluss
- 9

Trittschalldämmelement für den Anschluss Podest an Treppenhauswand, gem. Statik
Leitfabrikat: Schöck Tronsole o.glw.
- 10

Handlauf, Holz mit Nut auf Flachstahl, h:850mm

TRH 1 - Lauf 3

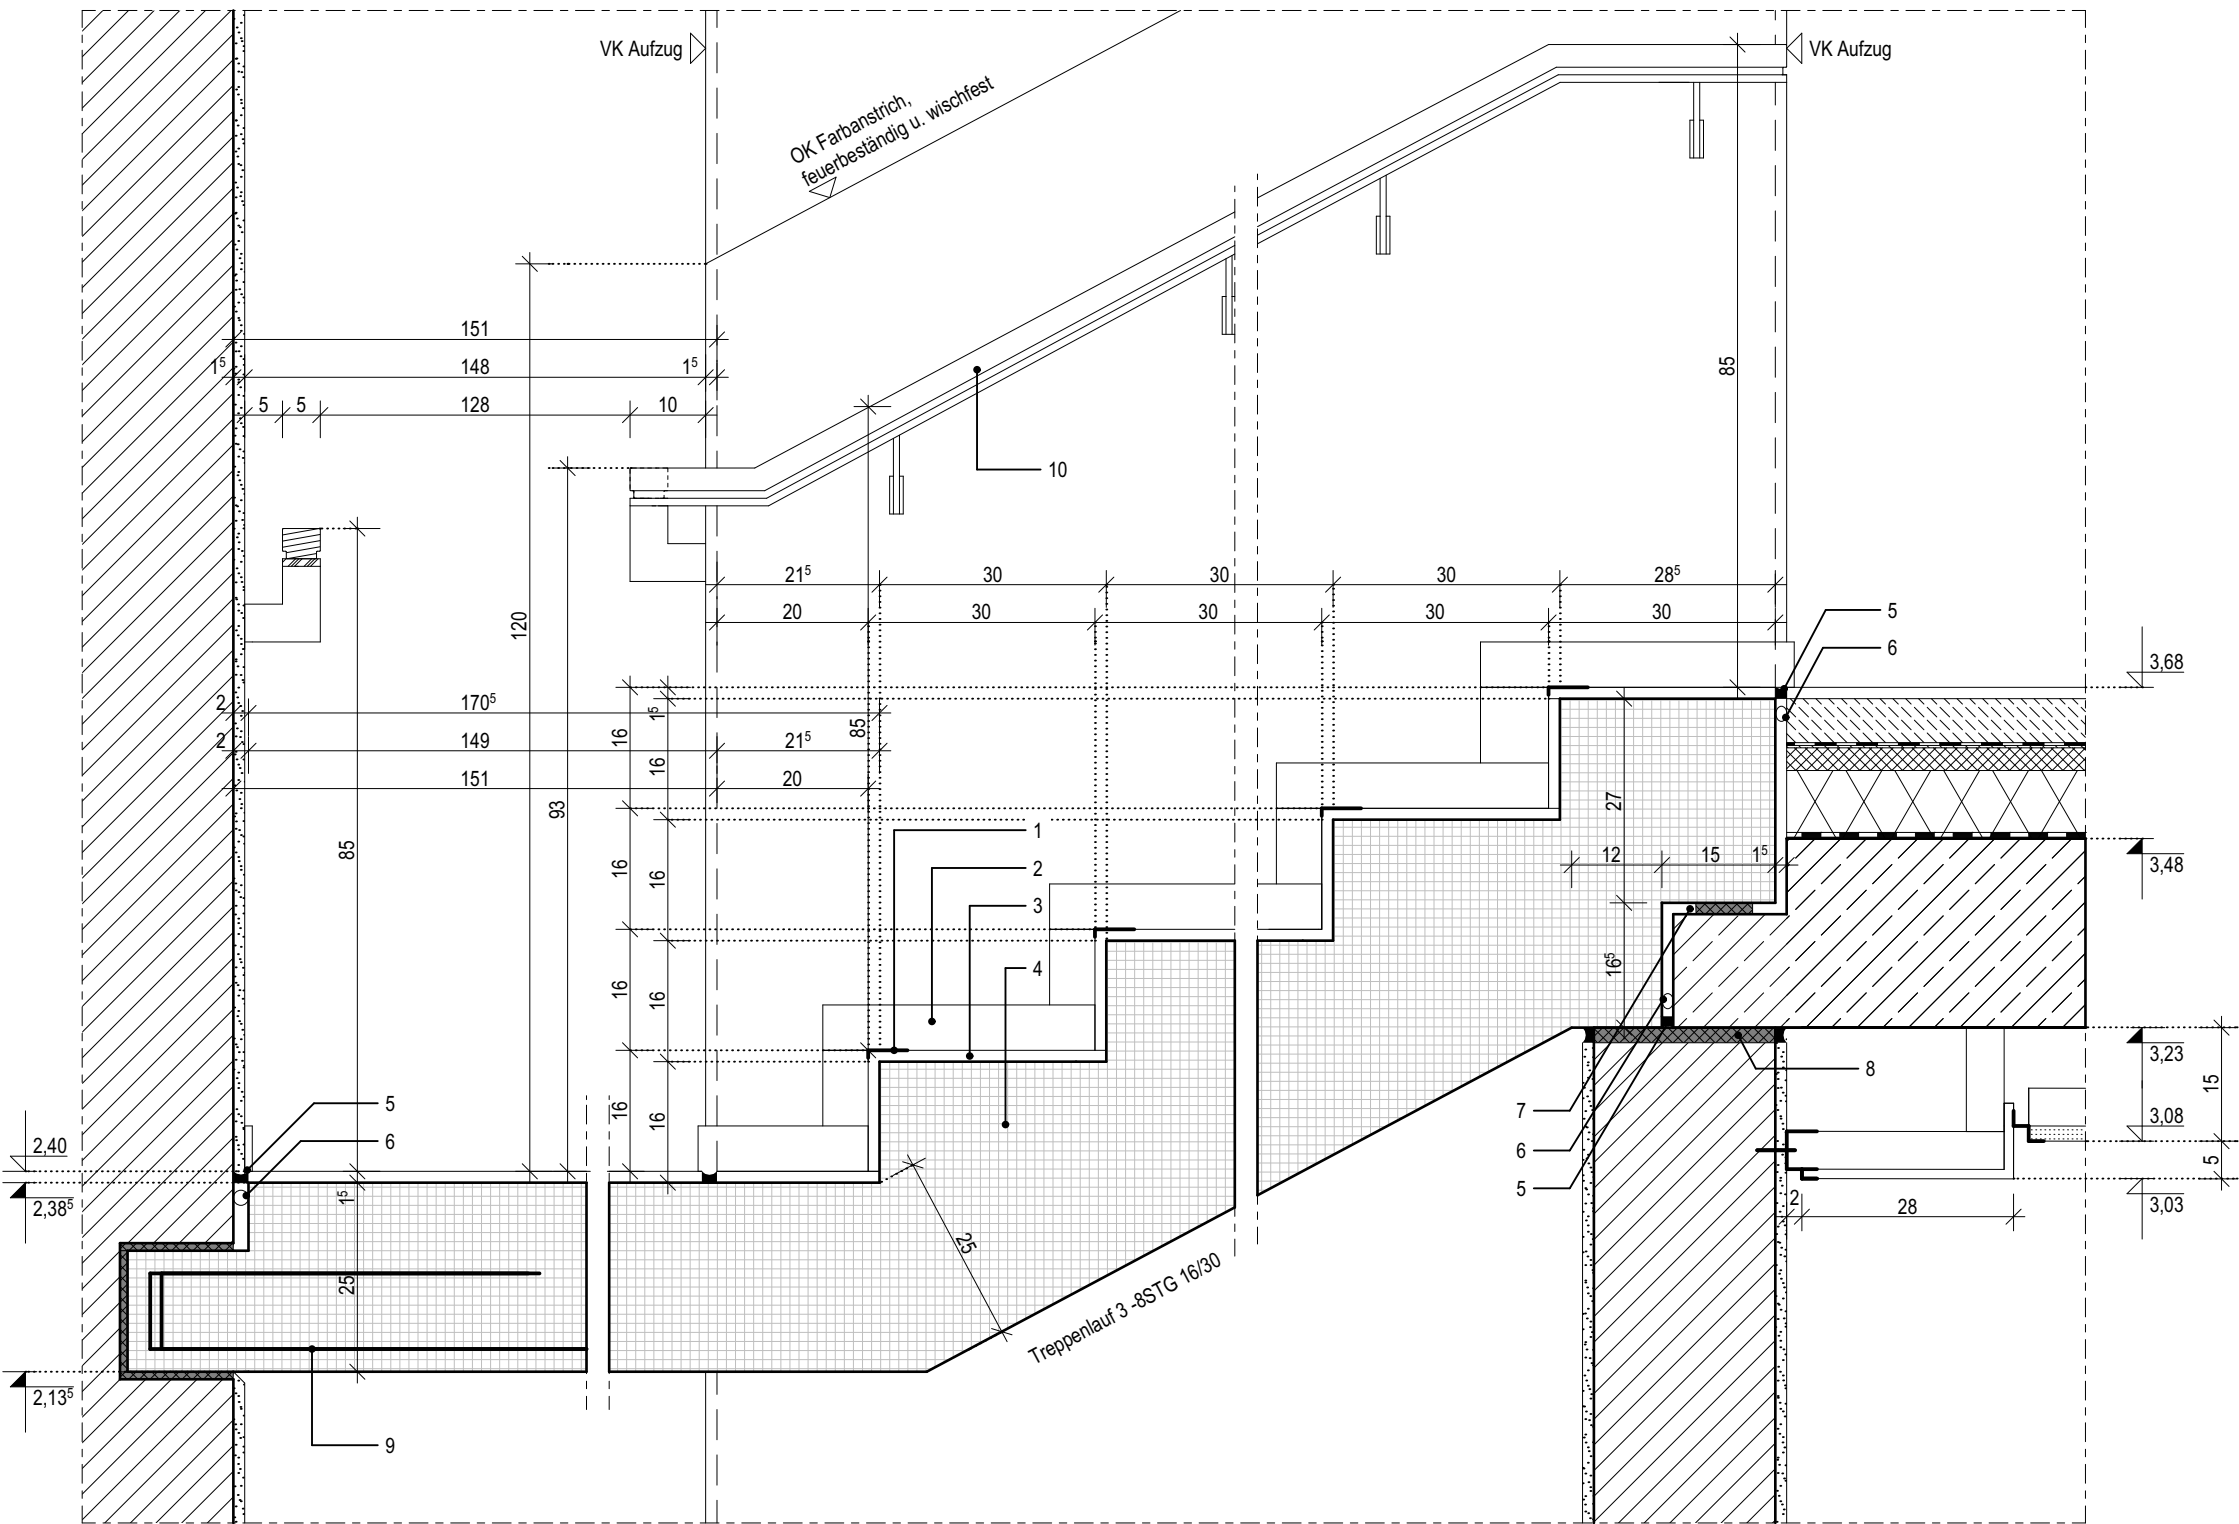

Alle Maße sind vor Ort eigenverantwortlich zu prüfen!
Höhenbezug:
Baunull: ±0,00 OKF = +72,95m DHHN92

Ausführung, Materialien und Produkte gem. Leistungs-Verzeichnis. Bei Abweichungen zwischen LV und Detailzeichnung ist die Bauleitung vor der Ausführung zu informieren.
Alle Maße sind am Bau durch den AN eigenverantwortlich zu prüfen. Bei Unstimmigkeiten ist die Bauleitung vor der Ausführung zu informieren! Gültigkeit nur in Verbindung mit den Unterlagen der Fachplaner!
Auflagen aus der Baugenehmigung und der Statik sind zu beachten!

Definition der Bauteile sowie der Wandoberflächen/-beläge lt. Aufbautenliste, Übersicht Wandbeläge und Raumstempel in der Grundrissen.

BAUHERR
Landeshauptstadt Schwerin
vertreten durch: Zentrales Gebäudemanagement
Eigenbetrieb der Landeshauptstadt Schwerin
Friesenstraße. 29, 19059 Schwerin

PLANVERFASSER
bottler architekten GmbH
Buchbinderstraße 2
18055 Rostock
Telefon: +49 381 12888120
Fax: +49 381 12888129
E-Mail: mail@bottler-architekten.com
form follows green®
bottler architekten

LIEGENSCHAFT (NR./ BEZEICHNUNG)
P2401
Hort "Future Kids"
Mueßer Berg, Schwerin
Eulerstraße 3, 19063 Schwerin



PLANSTAND
AUSFÜHRUNGSUNTERLAGE (AFU)
DETAILPLANUNG
VORABZUG INDEX A (Stand Erstausgabe: 16.03.2026)

PLANINHALT
D-06.4 I TRH1, Anschluss Treppenantritt-Podest 2- und Austritt-Decke OG, Lauf 3
MAßSTAB 1:10
PLAN-NR 06.4
PLAN-DATUM 05.05.2026

LEGENDE

- 1
- Flachstahlgeländer, Obergurt, 50x10mm
- 2
- Flachstahlgeländer, Geländerfüllung, 50x10mm, Abstand gem. Werkplanung
- 3
- Stahlblech- Deckenblende, d:10mm, h:400mm
- 4
- Handlauf, Holz mit Nut auf Flachstahl, h:850mm
- 5
- Fertigteiltreppe gem. Statik, b:1470mm

TRH 1 - Lauf 3

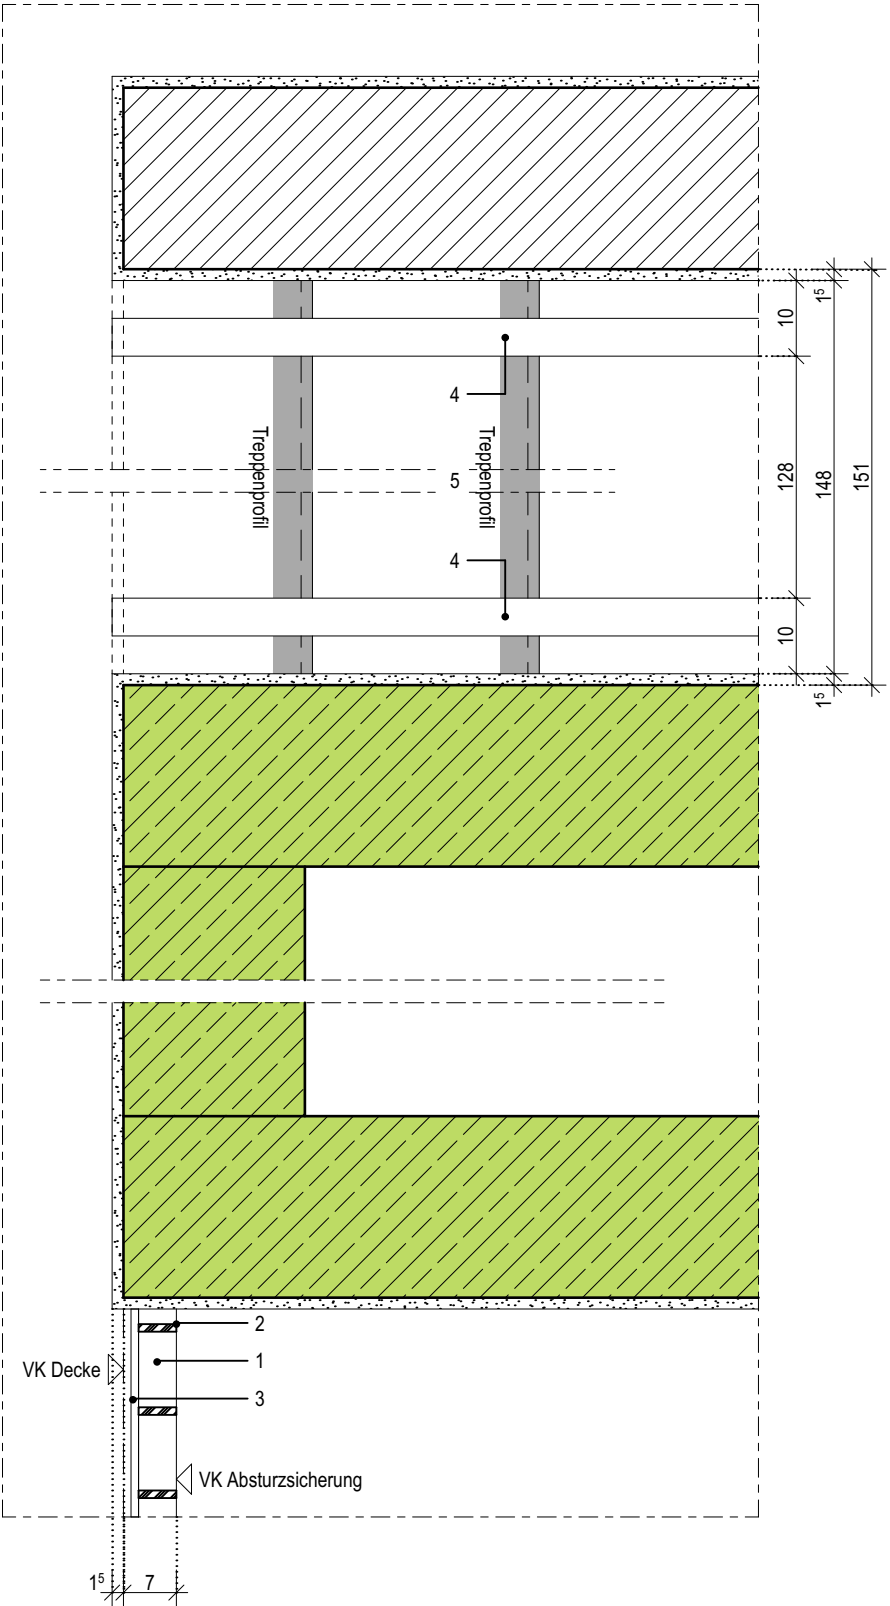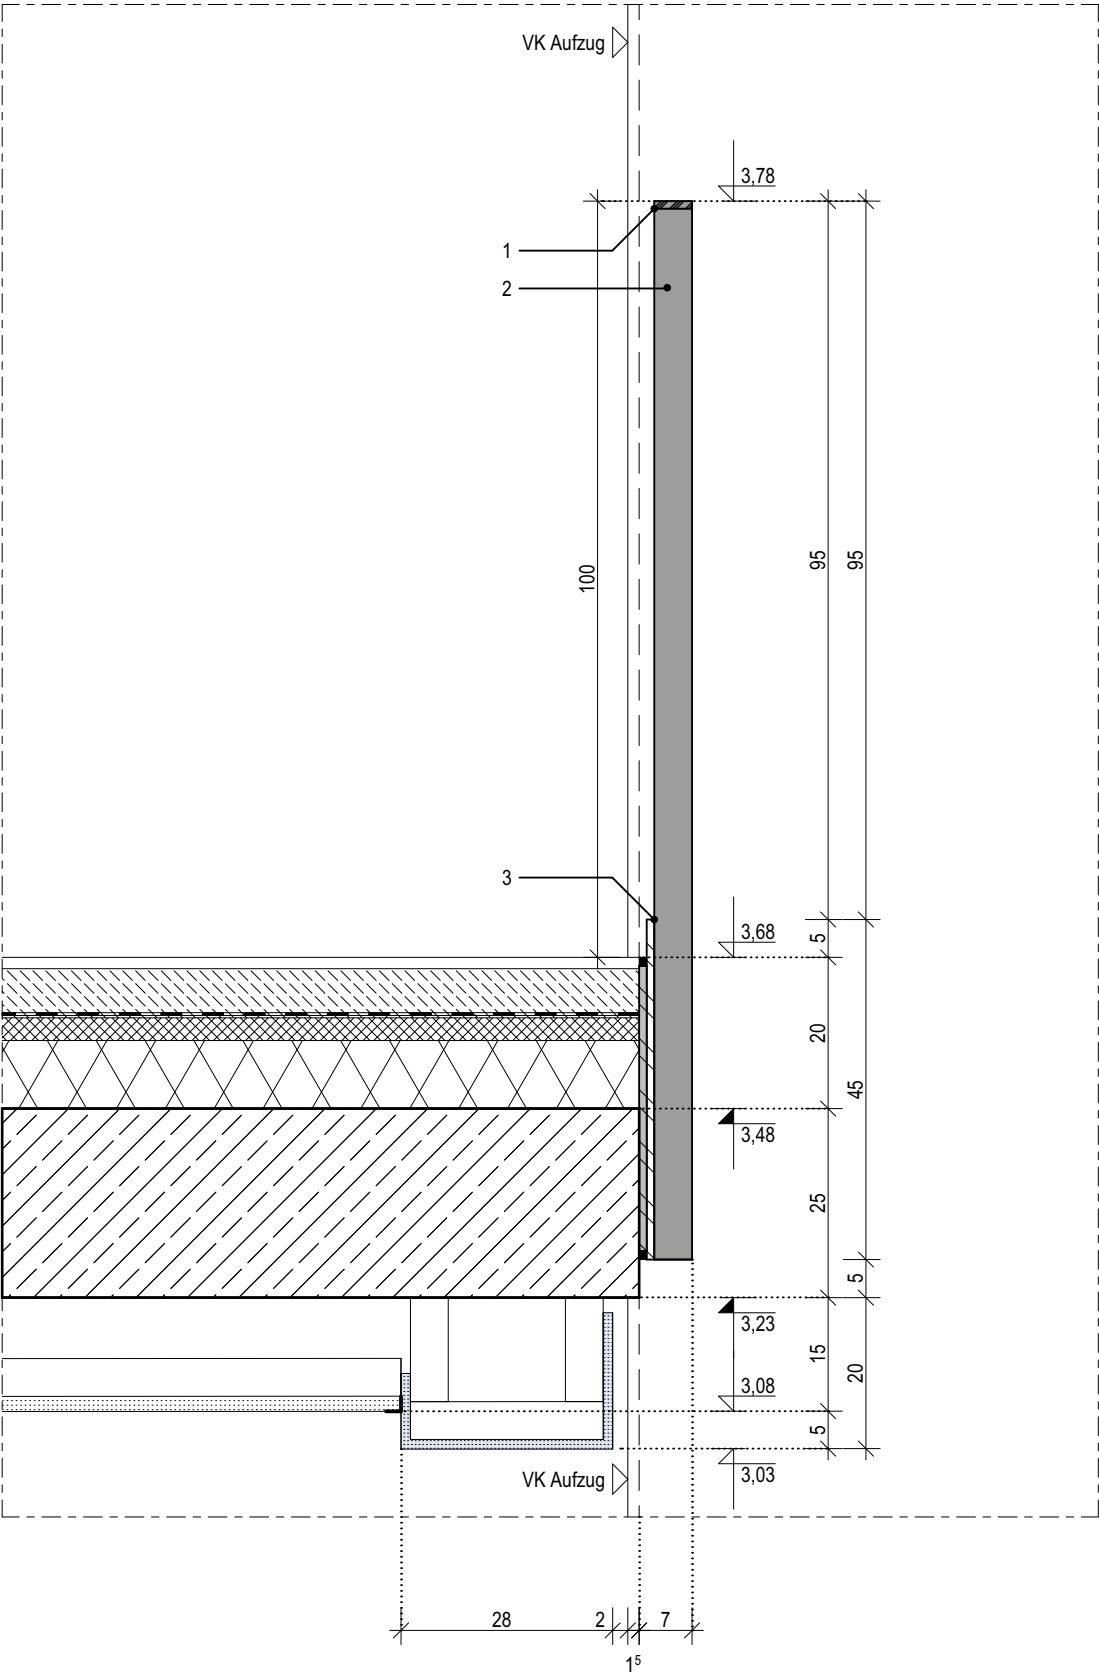

06.5

Index	Bemerkung / Änderung	Datum	gez.
	AFU Erstausgabe		
A			
B			
C			
D			
E			

Alle Maße sind vor Ort eigenverantwortlich zu prüfen!
Höhenbezug:
Baunull: ±0,00 OKF = +72,95m DHHN92

Ausführung, Materialien und Produkte gem. Leistungs-Verzeichnis. Bei Abweichungen zwischen LV und Detailzeichnung ist die Bauleitung vor der Ausführung zu informieren.
Alle Maße sind am Bau durch den AN eigenverantwortlich zu prüfen. Bei Unstimmigkeiten ist die Bauleitung vor der Ausführung zu informieren! Gültigkeit nur in Verbindung mit den Unterlagen der Fachplaner!
Auflagen aus der Baugenehmigung und der Statik sind zu beachten!

Definition der Bauteile sowie der Wandoberflächen/-beläge lt. Aufbauteiliste, Übersicht Wandbeläge und Raumstempel in der Grundrissen.

BAUHERR

Landeshauptstadt Schwerin
vertreten durch: Zentrales Gebäudemanagement
Eigenbetrieb der Landeshauptstadt Schwerin

Friesenstraße. 29, 19059 Schwerin

PLANVERFASSER

buttler architekten GmbH

Buchbinderstraße 2
18055 Rostock

Telefon: +49 381 12888120
Fax: +49 381 12888129

E-Mail: mail@buttler-architekten.com



LIEGENSCHAFT (NR./ BEZEICHNUNG)

P2401
Hort "Future Kids"
Mueßer Berg, Schwerin

Eulerstraße 3, 19063 Schwerin

PLANSTAND

AUSFÜHRUNGSUNTERLAGE (AFU)
DETAILPLANUNG

VORABZUG INDEX A (Stand Erstausgabe: 16.03.2026)

PLANINHALT

D-06.5 I TRH1, Anschluss
Absturzsicherung, OG

MAßSTAB
1:10

PLAN-NR
06.5

PLAN-DATUM
05.05.2026

LEGENDE

- 1

Treppenprofil mit auswechselbaren Auftrittsflächen, rutschhemmend, b:52mm
- 2

Sockelfliese
- 3

Feinsteinzeug-Fliese im Mittelbett verlegt
- 4

Fertigteiltreppe gem. Statik, b:1385mm
- 5

Dauerelastische Fuge
- 6

Trittschalldämmelement für den Anschluss Treppenlauf an Bodenplatte, gem. Statik
- 7

Leitfabrikat: Schöck Tronsole o.glw.
- 8

Handlauf, Holz mit Nut auf Flachstahl, h:850mm



- 8

Flachstahlgeländer, Obergurt, 50x10mm
- 9

Flachstahlgeländer, Geländerfüllung, 50x10mm, Abstand gem. Werkplanung
- 10

Stahlblech- Treppenblende, d:10mm, h:350mm

TRH 2 - Lauf 1

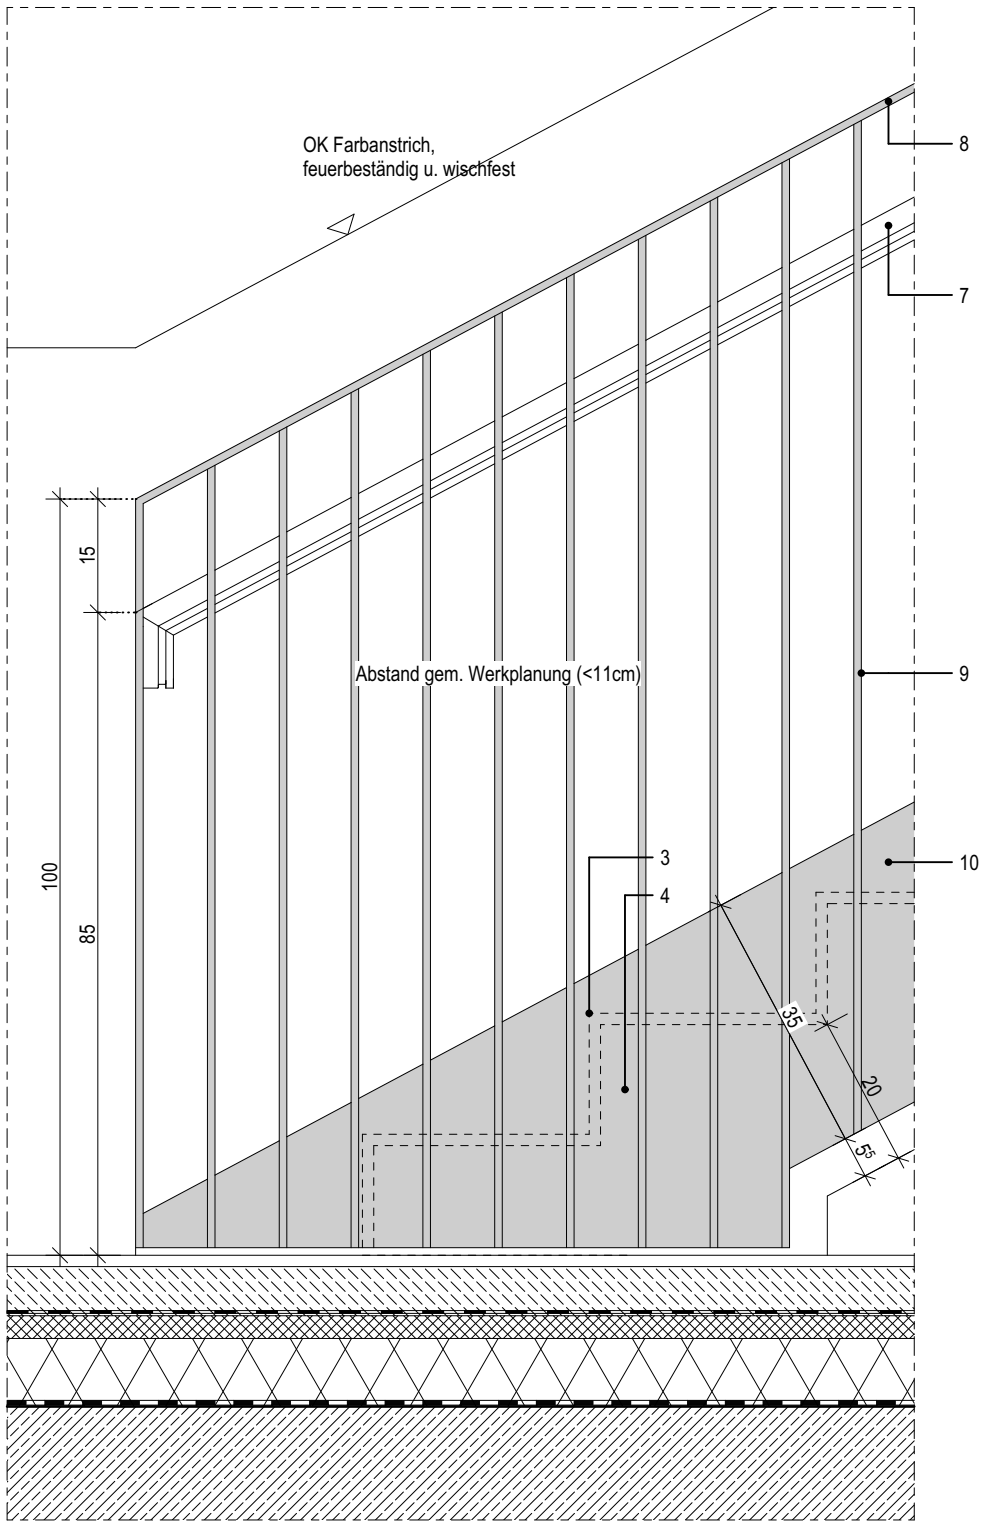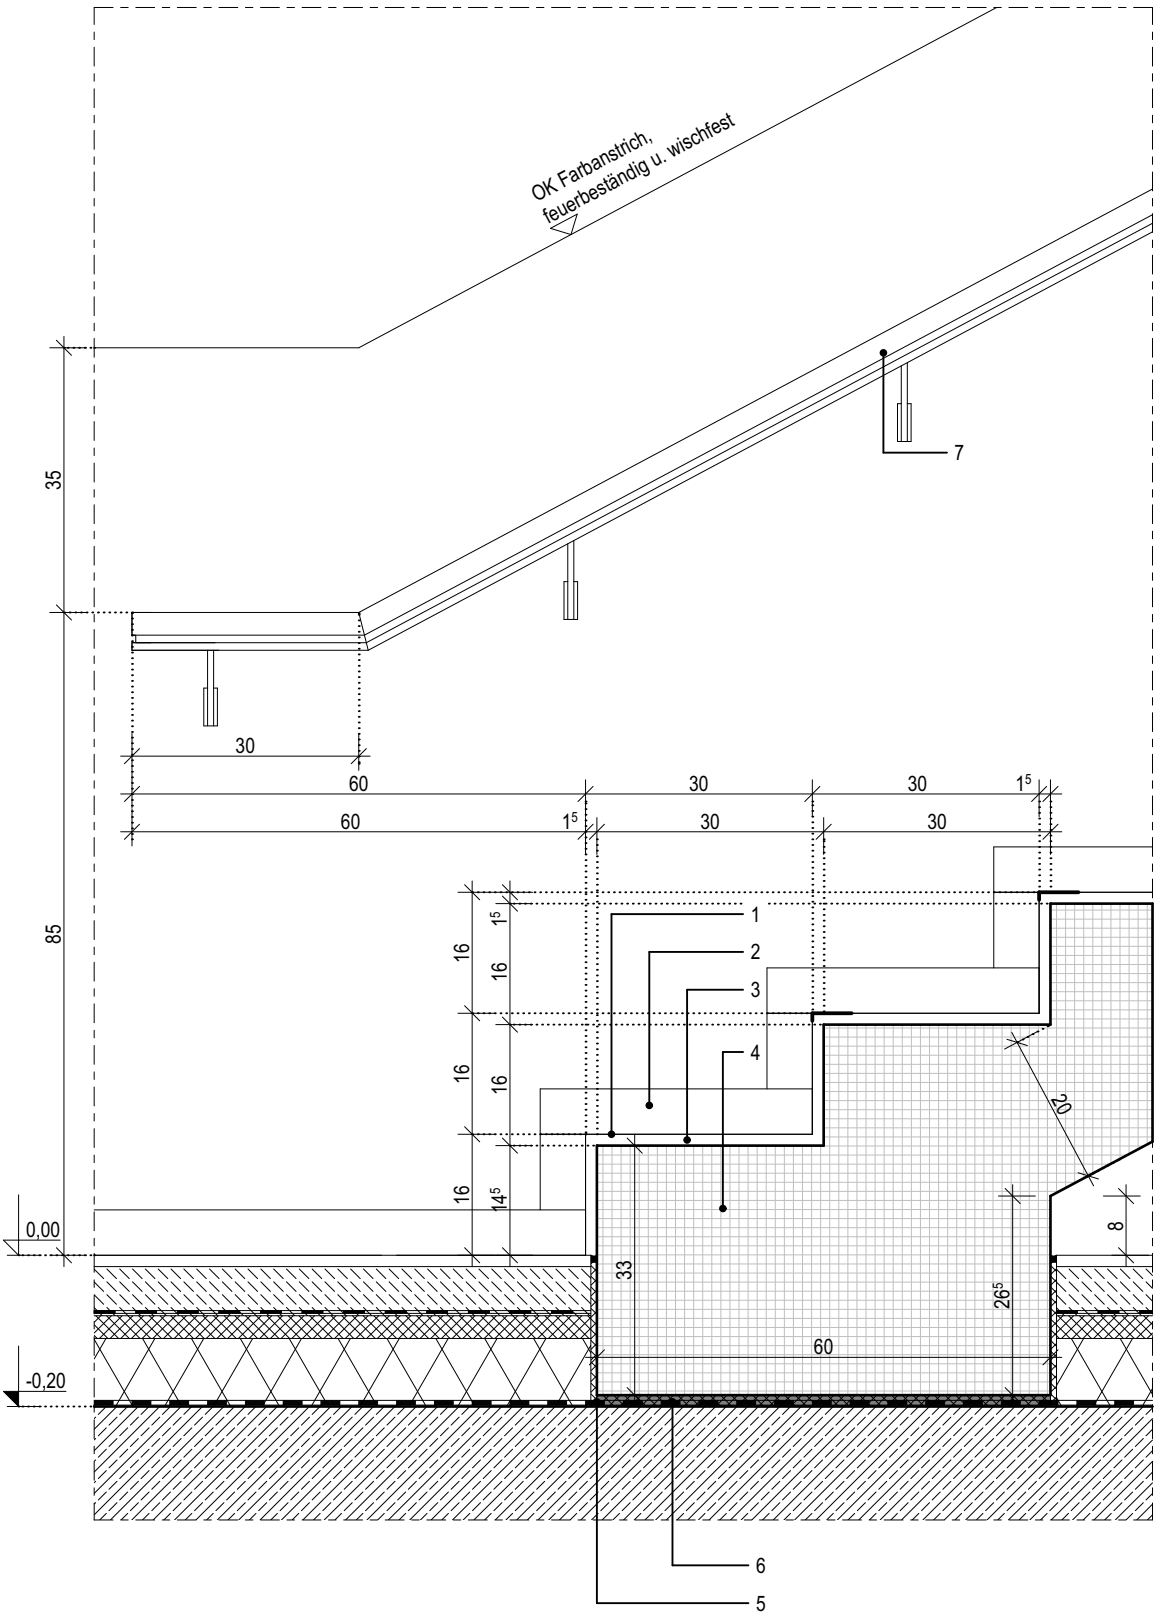

06.6

Index	Bemerkung / Änderung	Datum	gez.
	AFU Erstausgabe		
A			
B			
C			
D			
E			

Alle Maße sind vor Ort eigenverantwortlich zu prüfen!
Höhenbezug:
Baunull: ±0,00 OKF = +72,95m DHHN92

Ausführung, Materialien und Produkte gem. Leistungs-Verzeichnis. Bei Abweichungen zwischen LV und Detailzeichnung ist die Bauleitung vor der Ausführung zu informieren.
Alle Maße sind am Bau durch den AN eigenverantwortlich zu prüfen. Bei Unstimmigkeiten ist die Bauleitung vor der Ausführung zu informieren! Gültigkeit nur in Verbindung mit den Unterlagen der Fachplaner!
Auflagen aus der Baugenehmigung und der Statik sind zu beachten!

Definition der Bauteile sowie der Wandoberflächen/-beläge lt. Aufbautenliste, Übersicht Wandbeläge und Raumstempel in der Grundrissen.

BAUHERR

Landeshauptstadt Schwerin
vertreten durch: Zentrales Gebäudemanagement
Eigenbetrieb der Landeshauptstadt Schwerin

Friesenstraße. 29, 19059 Schwerin

PLANVERFASSER

buttler architekten GmbH



Buchbinderstraße 2
18055 Rostock

Telefon: +49 381 12888120
Fax: +49 381 12888129

E-Mail: mail@buttler-architekten.com

LIEGENSCHAFT (NR./ BEZEICHNUNG)

P2401
Hort "Future Kids"
Mueßer Berg, Schwerin

Eulerstraße 3, 19063 Schwerin

PLANSTAND

AUSFÜHRUNGSUNTERLAGE (AFU)
DETAILPLANUNG

VORABZUG INDEX A (Stand Erstausgabe: 16.03.2026)

PLANINHALT

D-06.6 I TRH2, Anschluss Treppenantritt -
Bodenplatte, Lauf 1, EG

MAßSTAB
1:10

PLAN-NR
06.6

PLAN-DATUM
05.05.2026

LEGENDE

- 1

Treppenprofil mit auswechselbaren Auftrittsflächen, rutschhemmend, b:52mm
- 2

Sockelfliese
- 3

Feinsteinzeug-Fliese im Mittelbett verlegt
- 4

Fertigteiltreppe gem. Statik, b:1385mm
- 5

Fugendichtband - Brandschutzverschluss
- 6

Dauerelastische Fuge
- 7

Trapezlager, gem. Statik, d:15mm
Leitfabrikat: Schöck Tronsole o.glw.
- 8

Handlauf, Holz mit Nut auf Flachstahl, h:850mm
- 9

Flachstahlgeländer, Obergurt, 50x10mm
- 10


Flachstahlgeländer, Geländerfüllung, 50x10mm, Abstand gem. Werkplanung
- 11

Stahlblech- Treppenblende, d:10mm, h:350mm
- 12


zwischen MW-Wand und Treppe, verschließen mit Fugendichtband - Brandschutzverschluss
- 13

Stahlblech- Deckenblende, d:10mm, h:290mm

TRH2 - Lauf 1

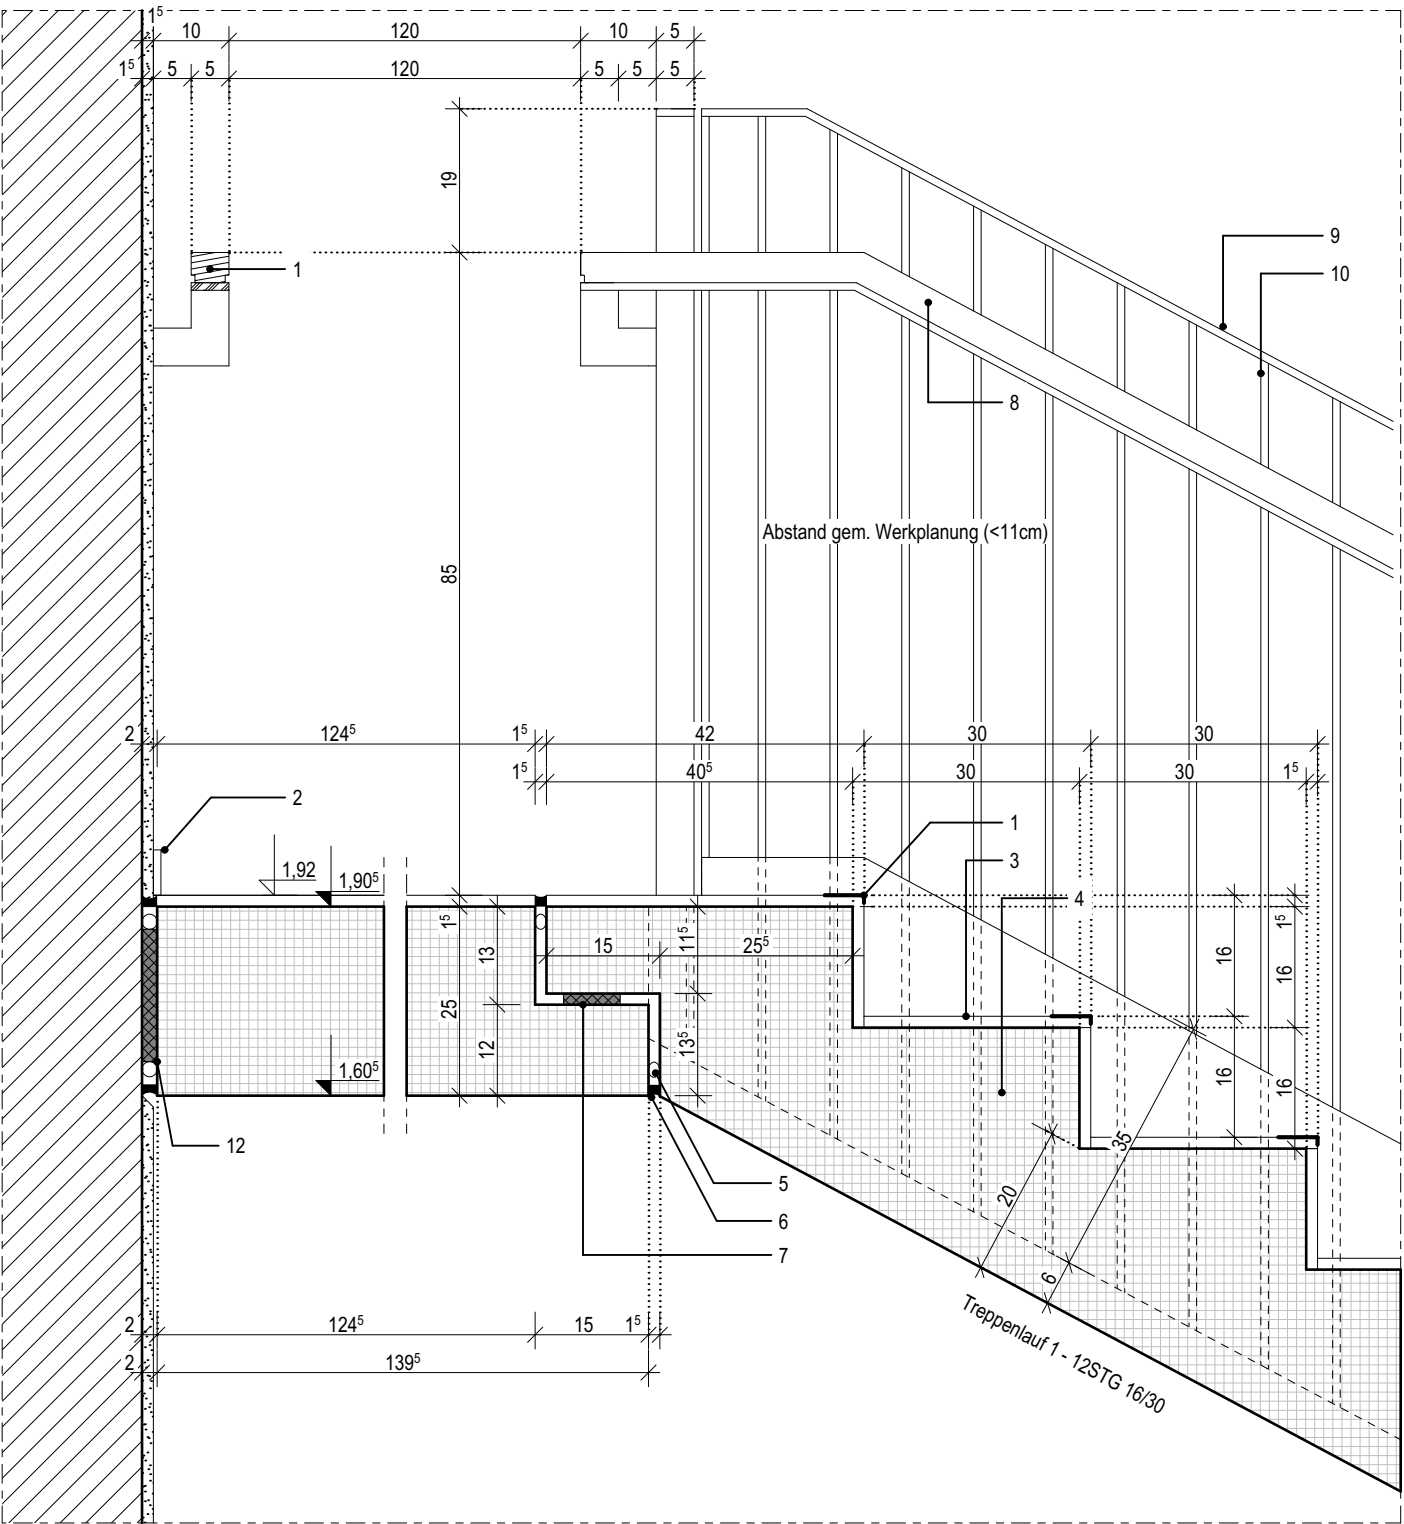

Ansicht Hafengeländer, Lauf 1

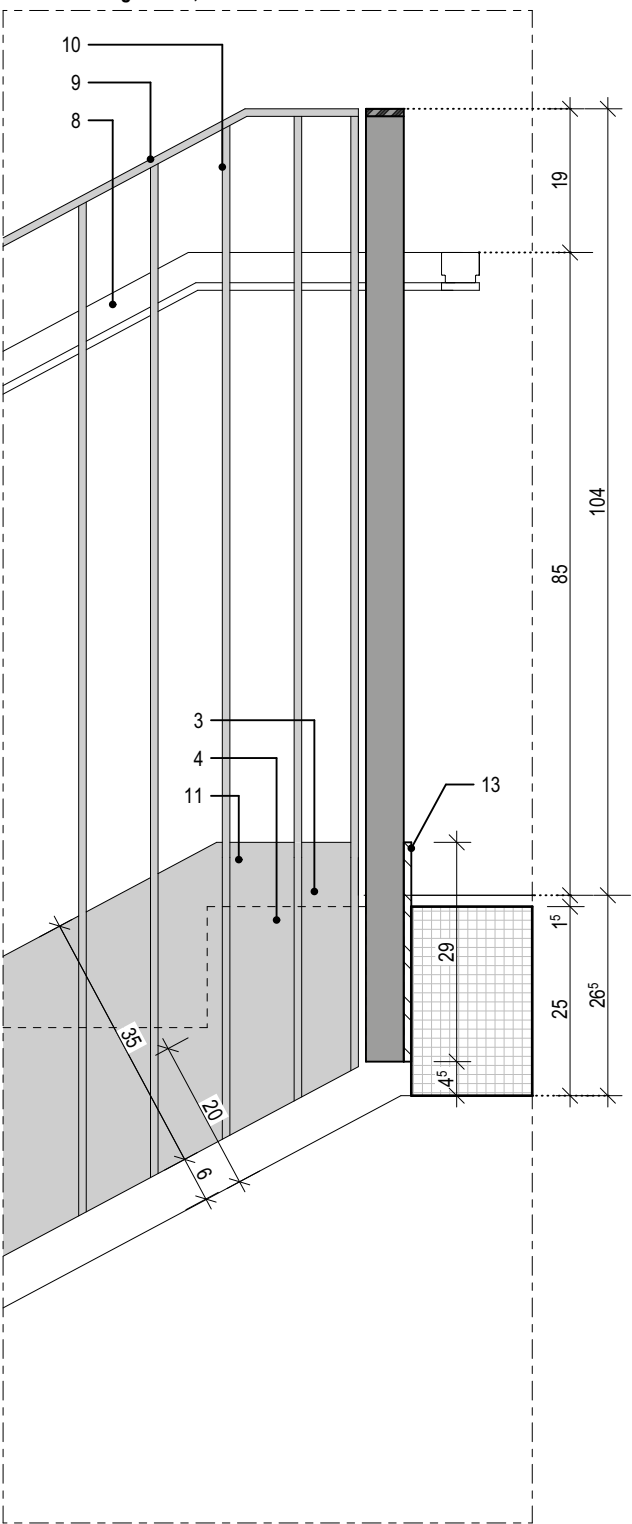

06.7

Index	Bemerkung / Änderung	Datum	gez.
	AFU Erstaussgabe		
A			
B			
C			
D			
E			

Alle Maße sind vor Ort eigenverantwortlich zu prüfen!
Höhenbezug:
Baunull: ±0,00 OKF = +72,95m DHHN92

Ausführung, Materialien und Produkte gem. Leistungs-Verzeichnis. Bei Abweichungen zwischen LV und Detailzeichnung ist die Bauleitung vor der Ausführung zu informieren.
Alle Maße sind am Bau durch den AN eigenverantwortlich zu prüfen. Bei Unstimmigkeiten ist die Bauleitung vor der Ausführung zu informieren! Gültigkeit nur in Verbindung mit den Unterlagen der Fachplaner!
Auflagen aus der Baugenehmigung und der Statik sind zu beachten!

Definition der Bauteile sowie der Wandoberflächen/-beläge lt. Aufbauteiliste, Übersicht Wandbeläge und Raumstempel in der Grundrissen.

BAUHERR

Landeshauptstadt Schwerin
vertreten durch: Zentrales Gebäudemanagement
Eigenbetrieb der Landeshauptstadt Schwerin

Friesenstraße. 29, 19059 Schwerin

PLANVERFASSER

buttler architekten GmbH



Buchbinderstraße 2
18055 Rostock

Telefon: +49 381 12888120
Fax: +49 381 12888129

E-Mail: mail@buttler-architekten.com

LIEGENSCHAFT (NR./ BEZEICHNUNG)

P2401
Hort "Future Kids"
Mueßer Berg, Schwerin

Eulerstraße 3, 19063 Schwerin

PLANSTAND

AUSFÜHRUNGSUNTERLAGE (AFU)
DETAILPLANUNG

VORABZUG INDEX A (Stand Erstaussgabe: 16.03.2026)

PLANINHALT

D-06.7 I TRH2, Anschluss Treppenaustritt
- Podest, Lauf 1

MAßSTAB 1:10 PLAN-NR 06.7 PLAN-DATUM 05.05.2026

- 1 Treppenprofil mit auswechselbaren Auftrittsflächen, rutschhemmend, b:52mm
- 2 Sockellefiese
- 3 Feinsteinzeug-Fliese im Mittelbett verlegt
- 4 Fertigteilreppe gem. Statik, b:1385mm
- 5 Fugendichtband - Brandschutzverschluss
- 6 Dauerelastische Fuge
- 7 Trapezlager, gem. Statik, d:15mm

Leitfabrikat: Schöck Tronsole o.glw.

- | | |
|----|--|
| 8 | Handlauf, Holz mit Nut auf Flachstahl, h:850mm |
| 9 | Flachstahlgeländer, Obergurt, 50x10mm |
| 10 | Flachstahlgeländer, Geländerfüllung, 50x10mm, Abstand gem. Werkplanung |
| 11 | Stahlblech- Treppenblende, d:10mm, h:350mm |
| 12 | zwischen MW-Wand und Treppe, verschließen mit Fugendichtband - Brandschutzverschluss |
| 13 | Stahlblech- Deckenblende, d:10mm, h:290mm |

Index	Bemerkung / Änderung	Datum	gez.
	AFU Erstaussgabe		
A			
B			
C			
D			
E			

Alle Maße sind vor Ort eigenverantwortlich zu prüfen!
Höhenbezug:
Baunull: $\pm 0,00$ OKF = +72,95m DHHN92

Ausführung, Materialien und Produkte gem. Leistungs-Verzeichnis. Bei Abweichungen zwischen LV und Detailzeichnung ist die Bauleitung vor der Ausführung zu informieren.

Alle Maße sind am Bau durch den AN eigenverantwortlich zu prüfen. Bei Unstimmigkeiten ist die Bauleitung vor der Ausführung zu informieren! Gültigkeit nur in Verbindung mit den Unterlagen der Fachplaner!

Auflagen aus der Baugenehmigung und der Statik sind zu beachten!

Definition der Bauteile sowie der Wandoberflächen/-beläge lt. Aufbautenliste, Übersicht Wandbeläge und Raumstempel in der Grundrissen.

Landeshauptstadt Schwerin
vertreten durch: Zentrales Gebäudemanagement
Eigenbetrieb der Landeshauptstadt Schwerin

Friesenstraße. 29, 19059 Schwerin

buttler architekten GmbH



Buchbinderstraße 2
18055 Rostock

Telefon: +49 381 12888120
Fax: +49 381 12888129

E-Mail: mail@buttler-architekten.com

LIEGENSCHAFT (NR./ BEZEICHNUNG)

P2401

Hort "Future Kids"

Mueßer Berg, Schwerin

Eulerstraße 3, 19063 Schwerin

PLANSTAND

AUSFÜHRUNGSUNTERLAGE (AFU)

DETAILPLANUNG

VORABZUG INDEX A (Stand Erstausgabe: 16.03.2026)


PLANINHALT

D-06.8 | TRH2, Anschluss Treppenantritt -
Podest, Lauf 2

MAßSTAB
1:10

PLAN-NR
06.8

PLAN-DATUM
05.05.2026

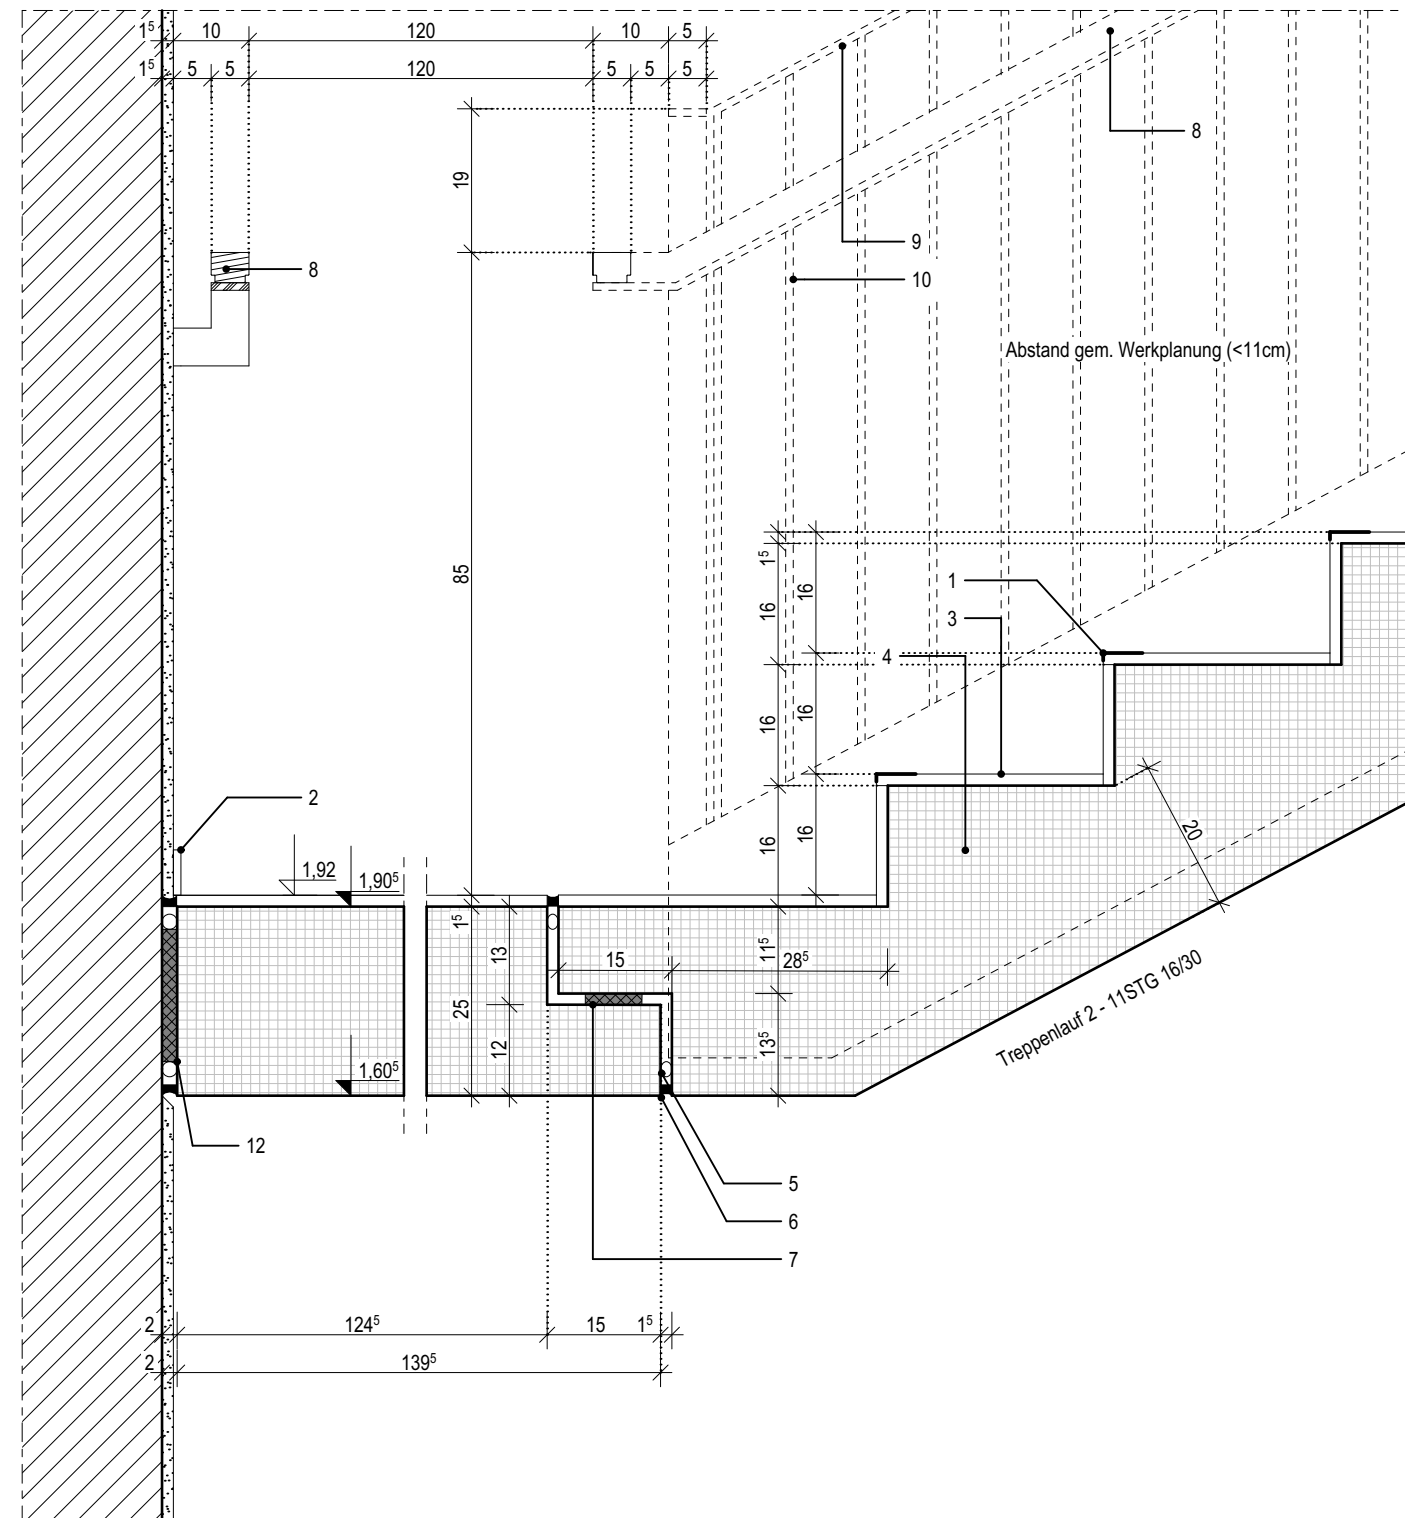


Technical drawing of a window frame assembly in section view. The drawing shows a cross-section of the window frame and the glass unit. Key dimensions and components are labeled:

- Dimensions:**
 - 265: Total height of the frame assembly.
 - 25: Height of the bottom frame section.
 - 15: Height of the bottom frame section.
 - 29: Width of the bottom frame section.
 - 104: Total width of the frame assembly.
 - 85: Width of the main frame section.
 - 19: Width of the top frame section.
 - 35: Width of the glass unit.
 - 20: Width of the glass unit.
 - 6: Width of the bottom frame section.
- Components:**
 - 1: Glass unit.
 - 2: Bottom frame section.
 - 3: Side frame section.
 - 4: Top frame section.
 - 5: Bottom frame section.
 - 6: Bottom frame section.
LEGENDE


- 1
- Handlauf, Holz mit Nut auf Flachstahl, h:850mm
- 2
- Sockelfliese
- 3
- Fertigteiltreppe gem. Statik, b:1385mm
- 4
- Feinsteinzeug-Fliese im Mittelbett verlegt
- 5
- Flachstahlgeländer, Obergurt, 50x10mm
- 6
- Flachstahlgeländer, Geländerfüllung, 50x10mm, Abstand gem. Werkplanung
- 7
- Stahlblech- Deckenblende, d:10mm, h:290mm
- 8
- Trittschalldämmelement für den Anschluss Podest an Treppenhauswand, gem. Statik
- Leitfabrikat: Schöck Tronsole o.glw.

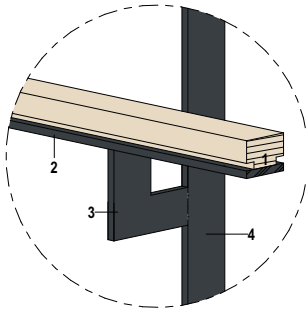


Befestigung Handlauf an Flachstahlgeländer

- 1
- Holzhandlauf mit Nut, bxb: 50x40mm
- 2
- Flachstahl in RAL 7016, bxd: 50x10mm, verschweißt
- 3
- Flachstahl als L-Winkel in RAL 7016, b: 50mm, 100x100mm verschweißt am Flachstahlgeländer
- 4
- Flachstahlgeländer

TRH2 - Lauf 1/2 (Podest)

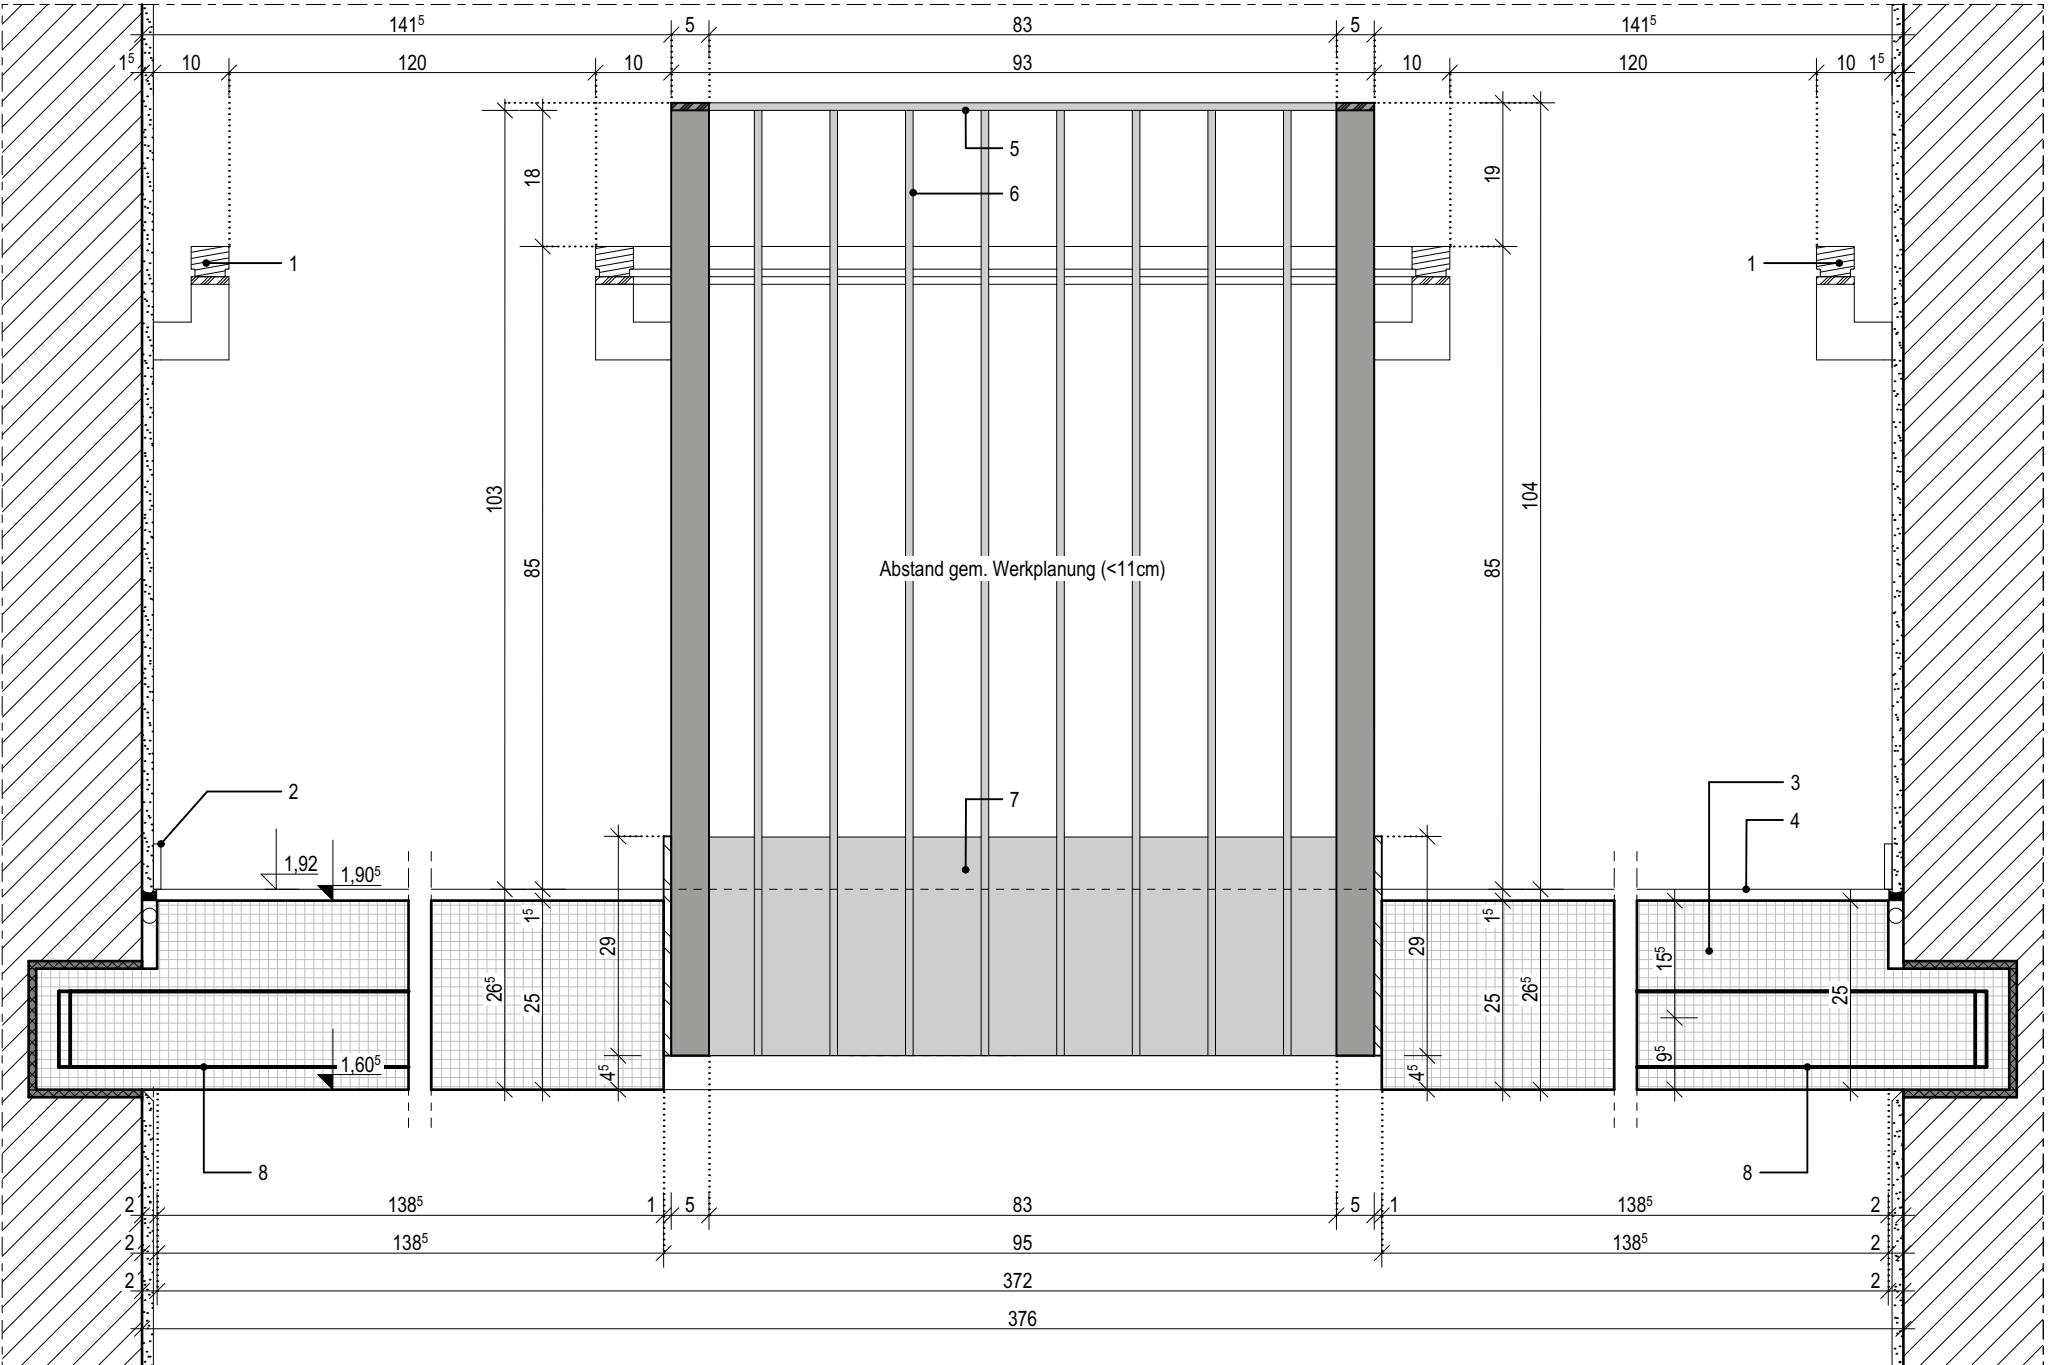

TRH2 - Draufsicht, Lauf 1/2 (Podest)

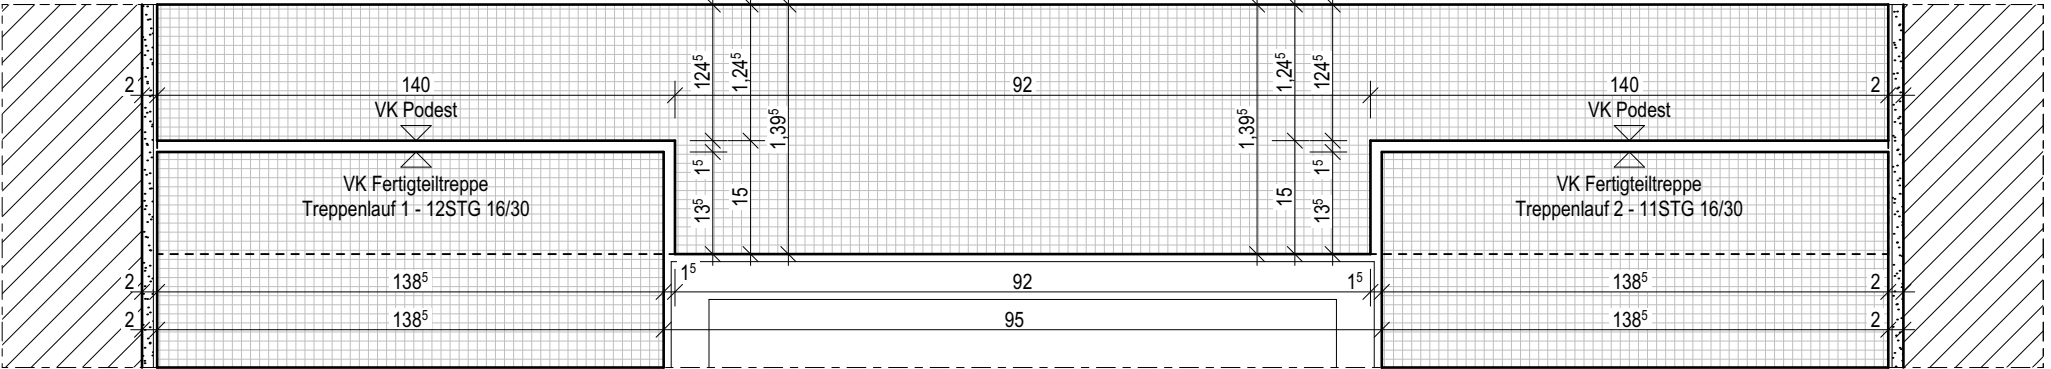

06.9

Index	Bemerkung / Änderung	Datum	gez.
	AFU Erstausgabe		
A			
B			
C			
D			
E			

Alle Maße sind vor Ort eigenverantwortlich zu prüfen!
Höhenbezug:
Baunull: ±0,00 OKF = +72,95m DHHN92

Ausführung, Materialien und Produkte gem. Leistungs-Verzeichnis. Bei Abweichungen zwischen LV und Detailzeichnung ist die Bauleitung vor der Ausführung zu informieren.
Alle Maße sind am Bau durch den AN eigenverantwortlich zu prüfen. Bei Unstimmigkeiten ist die Bauleitung vor der Ausführung zu informieren! Gültigkeit nur in Verbindung mit den Unterlagen der Fachplaner!
Auflagen aus der Baugenehmigung und der Statik sind zu beachten!

Definition der Bauteile sowie der Wandoberflächen/-beläge lt. Aufbauteiliste, Übersicht Wandbeläge und Raumstempel in der Grundrissen.

BAUHERR

Landeshauptstadt Schwerin
vertreten durch: Zentrales Gebäudemanagement
Eigenbetrieb der Landeshauptstadt Schwerin

Friesenstraße. 29, 19059 Schwerin

PLANVERFASSER

buttler architekten GmbH



Buchbinderstraße 2
18055 Rostock

Telefon: +49 381 12888120
Fax: +49 381 12888129

E-Mail: mail@buttler-architekten.com

LIEGENSCHAFT (NR./ BEZEICHNUNG)

P2401
Hort "Future Kids"
Mueßer Berg, Schwerin

Eulerstraße 3, 19063 Schwerin

PLANSTAND

AUSFÜHRUNGSUNTERLAGE (AFU)
DETAILPLANUNG

VORABZUG INDEX A (Stand Erstausgabe: 16.03.2026)

PLANINHALT

D-06.9 I TRH2, Anschluss Podest, Lauf
1+2

MAßSTAB
1:10



PLAN-NR
06.9

PLAN-DATUM
05.05.2026

LEGENDE

- 1 Handlauf, Holz mit Nut auf Flachstahl, h:850mm
2 Feinsteinzeug-Fliese im Mittelbett verlegt
3 Fertigteiltreppe gem. Statik, b:1385mm
4 Stahlblech- Treppenblende, d:10mm, h:400mm
5 Fugendichtband - Brandschutzverschluss
6 Dauerelastische Fuge

- 7 Trapezlager, gem. Statik, d:15mm
8 Leitfabrikat: Schöck Tronsole o.glw.
9 Flachstahlgeländer, Ober-/ Untergurt, 50x10mm
10 Flachstahlgeländer, Geländerfüllung, 50x10mm, Abstand gem. Werkplanung
11 Stahlblech- Deckenblende, d:10mm, h:450mm
12 Kompriband

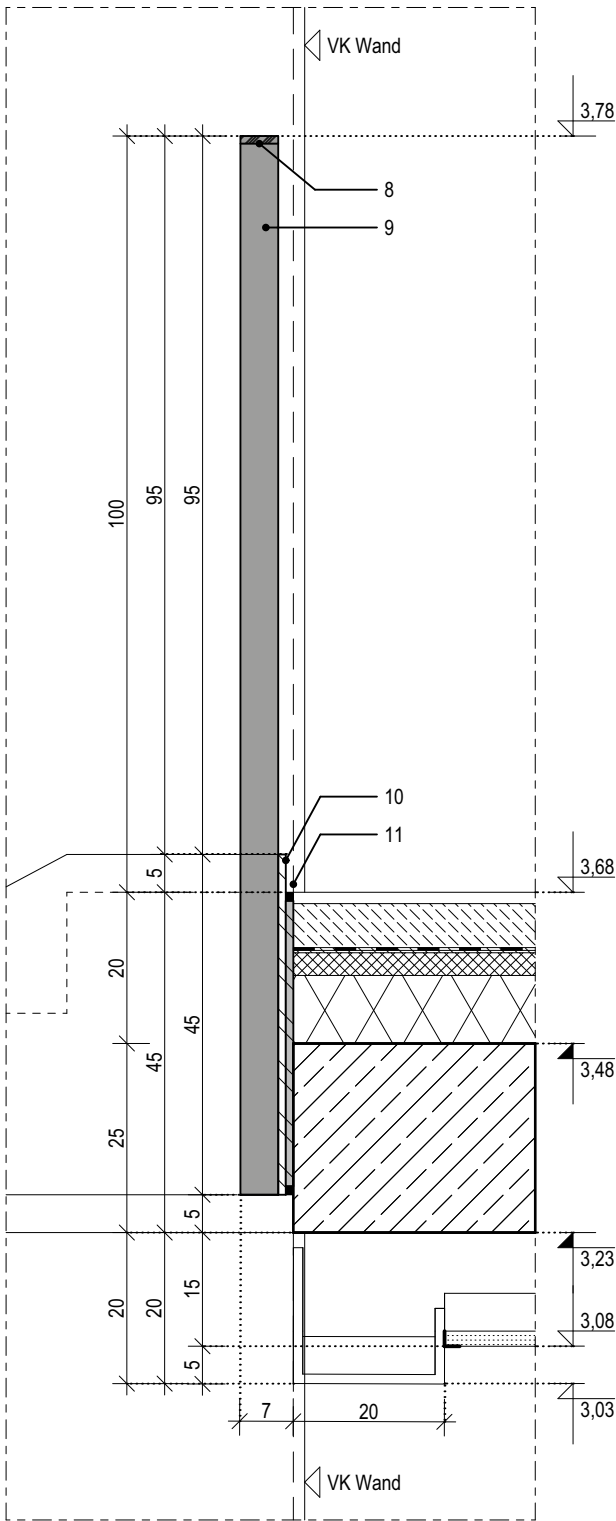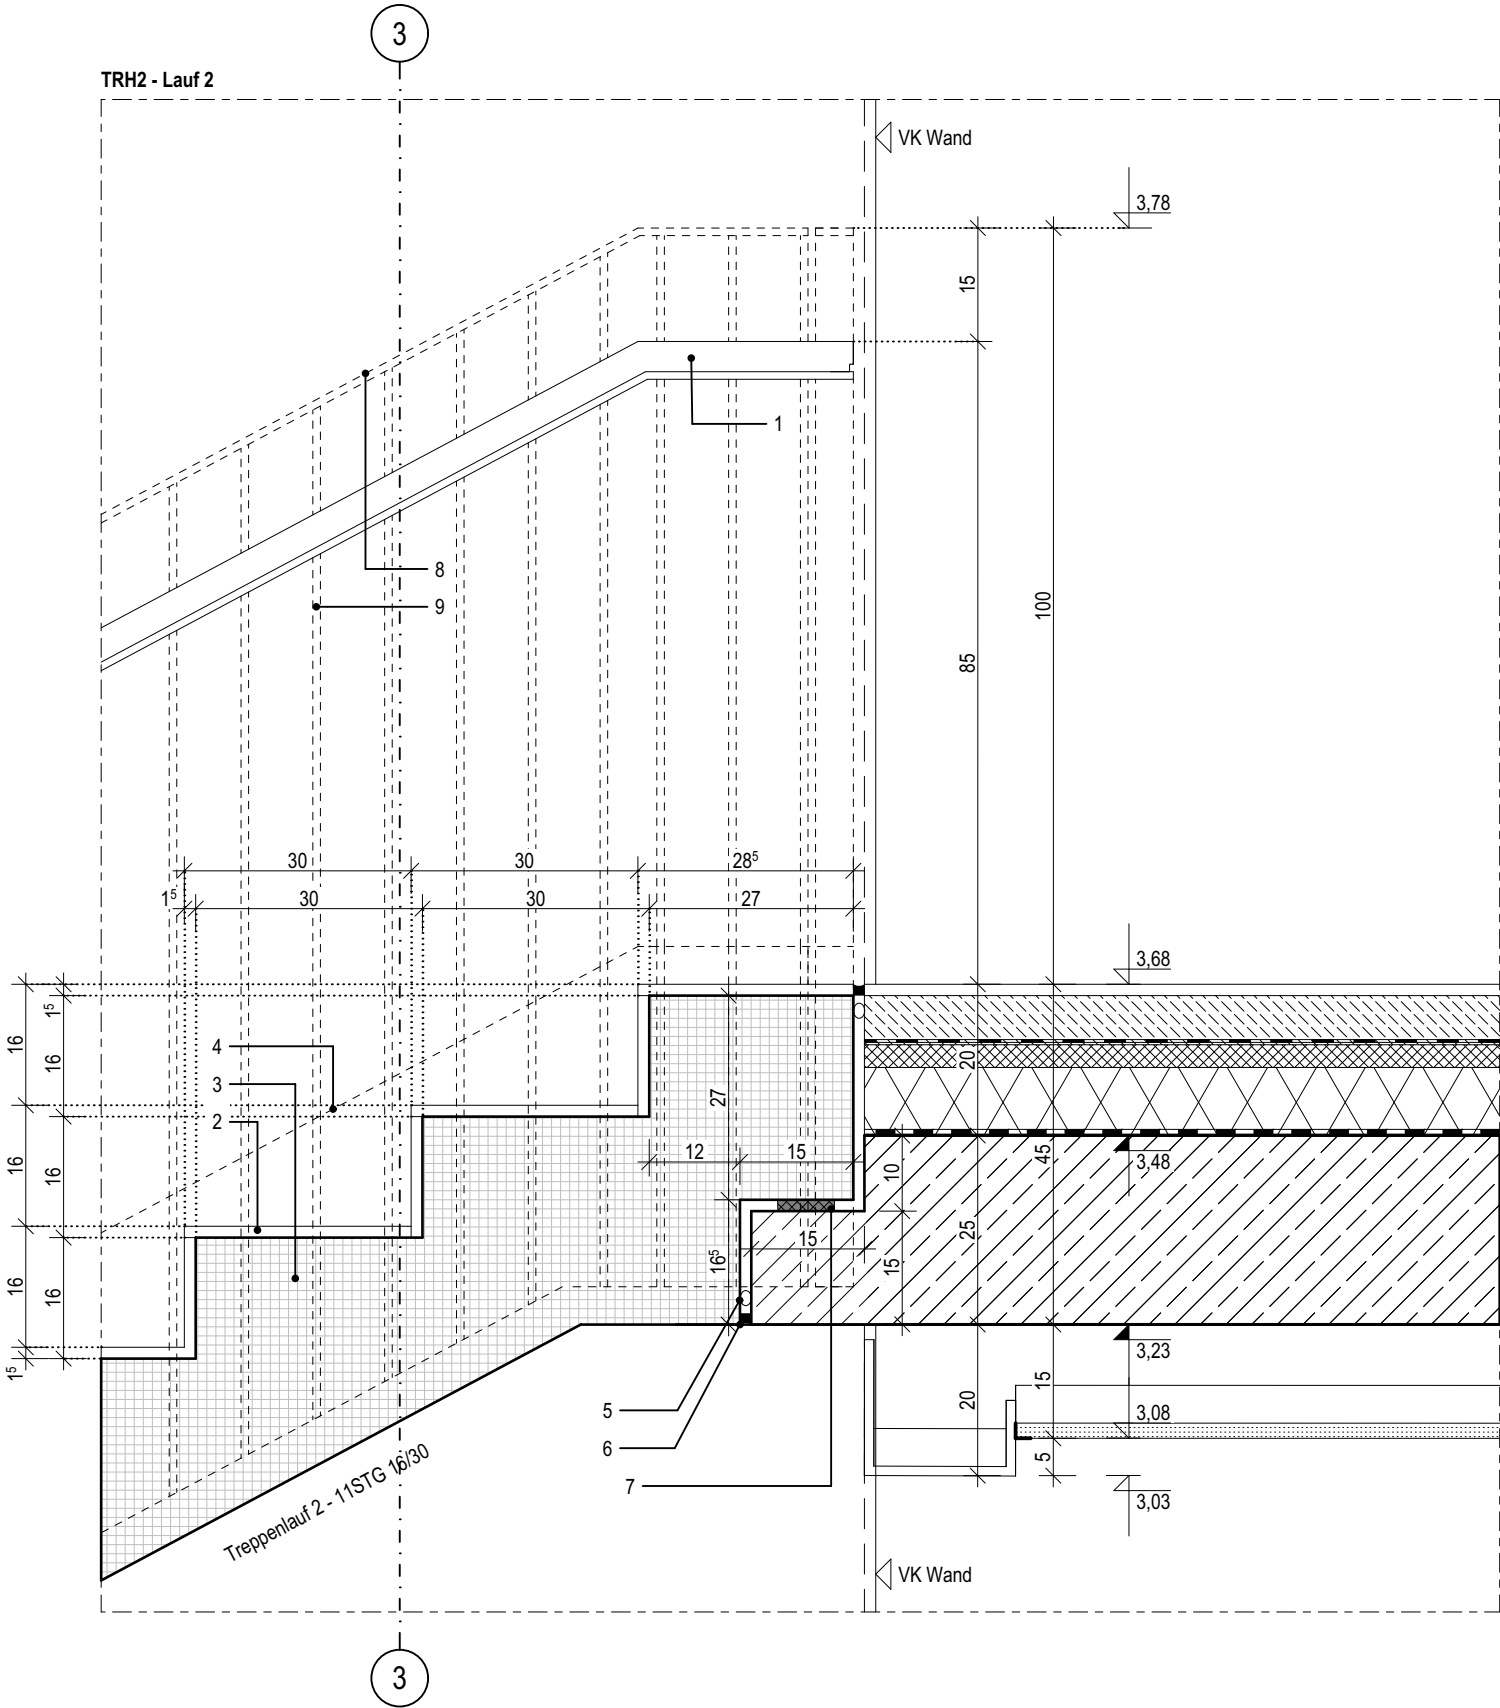

06.10

Index	Bemerkung / Änderung	Datum	gez.
	AFU Erstausgabe		
A			
B			
C			
D			
E			

Alle Maße sind vor Ort eigenverantwortlich zu prüfen!
Höhenbezug:
Baunull: ±0,00 OKF = +72,95m DHHN92

Ausführung, Materialien und Produkte gem. Leistungs-Verzeichnis. Bei Abweichungen zwischen LV und Detailzeichnung ist die Bauleitung vor der Ausführung zu informieren.
Alle Maße sind am Bau durch den AN eigenverantwortlich zu prüfen. Bei Unstimmigkeiten ist die Bauleitung vor der Ausführung zu informieren! Gültigkeit nur in Verbindung mit den Unterlagen der Fachplaner!
Auflagen aus der Baugenehmigung und der Statik sind zu beachten!

Definition der Bauteile sowie der Wandoberflächen/-beläge lt. Aufbauteileliste, Übersicht Wandbeläge und Raumstempel in der Grundrissen.

BAUHERR

Landeshauptstadt Schwerin
vertreten durch: Zentrales Gebäudemanagement
Eigenbetrieb der Landeshauptstadt Schwerin

Friesenstraße. 29, 19059 Schwerin

PLANVERFASSER

buttler architekten GmbH



Buchbinderstraße 2
18055 Rostock

Telefon: +49 381 12888120
Fax: +49 381 12888129

E-Mail: mail@buttler-architekten.com

LIEGENSCHAFT (NR./ BEZEICHNUNG)

P2401
Hort "Future Kids"
Mueßer Berg, Schwerin

Eulerstraße 3, 19063 Schwerin

PLANSTAND

AUSFÜHRUNGSUNTERLAGE (AFU)
DETAILPLANUNG

VORABZUG INDEX A (Stand Erstausgabe: 16.03.2026)

PLANINHALT

D-6.10 I TRH2, Anschluss Treppenaustritt,
Lauf 2 // Anschluss Absturzsicherung, OG

MAßSTAB
1:10

PLAN-NR
06.10

PLAN-DATUM
05.05.2026

LEGENDE

- 1

Sauberkeitsschicht, unbewehrter Beton C8/10, mit 1-lagiger PE-Folie nach Erfordernis
- 2

Abdichtung gegen Baufeuchte Bodenplatte, mineralische Dichtschlämme oder Polymerbitumenschweißbahn, 1-lagig
- 3


Perimeterdämmung, WLG 035, d: 80mm
- 4

Fugenblech
- 5

Stahlbetonaufkantung gem. Aufzugsplanung
- 6

Trennlage PE-Folie, 2-lagig
- 7

Druckfeste XPS-Dämmung unterhalb der Betonsohle, gem. Statik

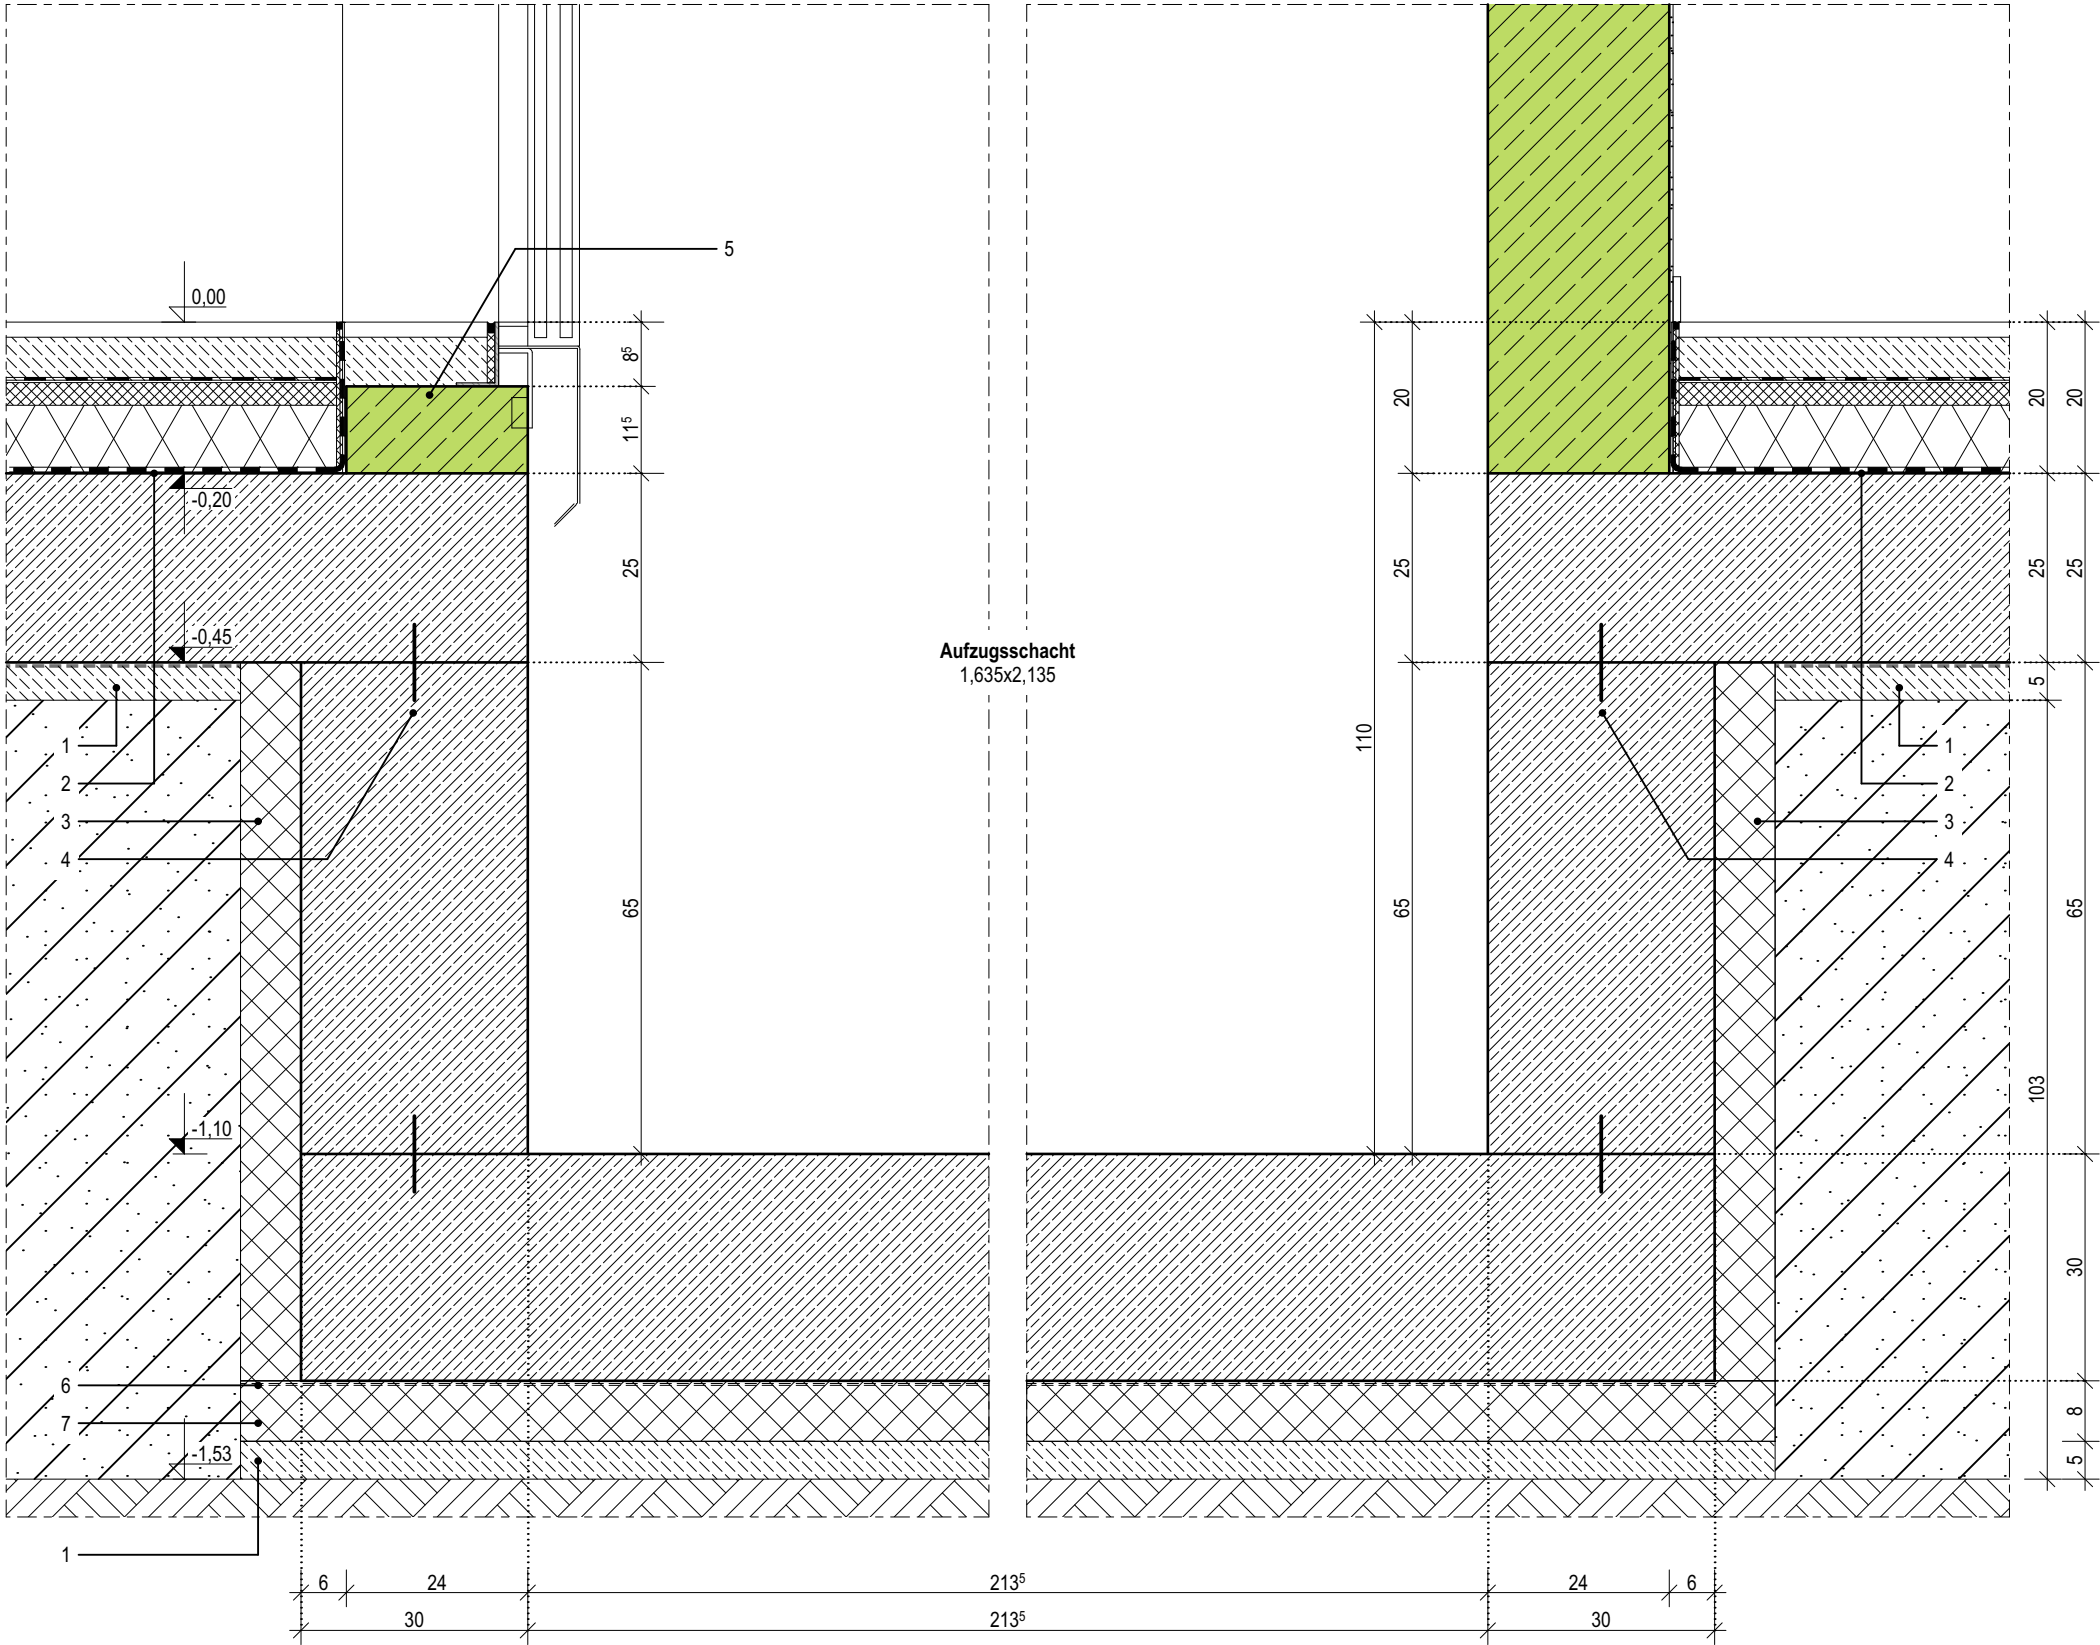

07.1

Index	Bemerkung / Änderung	Datum	gez.
	AFU Erstausgabe		
A			
B			
C			
D			
E			

Alle Maße sind vor Ort eigenverantwortlich zu prüfen!
Höhenbezug:
Baunull: ±0,00 OKF = +72,95m DHHN92

Ausführung, Materialien und Produkte gem. Leistungs-Verzeichnis. Bei Abweichungen zwischen LV und Detailzeichnung ist die Bauleitung vor der Ausführung zu informieren.
Alle Maße sind am Bau durch den AN eigenverantwortlich zu prüfen. Bei Unstimmigkeiten ist die Bauleitung vor der Ausführung zu informieren! Gültigkeit nur in Verbindung mit den Unterlagen der Fachplaner!
Auflagen aus der Baugenehmigung und der Statik sind zu beachten!

Definition der Bauteile sowie der Wandoberflächen/-beläge lt. Aufbautenliste, Übersicht Wandbeläge und Raumstempel in der Grundrissen.

BAUHERR

Landeshauptstadt Schwerin
vertreten durch: Zentrales Gebäudemanagement
Eigenbetrieb der Landeshauptstadt Schwerin

Friesenstraße. 29, 19059 Schwerin

PLANVERFASSER

buttler architekten GmbH

Buchbinderstraße 2
18055 Rostock

Telefon: +49 381 12888120
Fax: +49 381 12888129

E-Mail: mail@buttler-architekten.com



LIEGENSCHAFT (NR./ BEZEICHNUNG)

P2401
Hort "Future Kids"
Mueßer Berg, Schwerin

Eulerstraße 3, 19063 Schwerin

PLANSTAND

AUSFÜHRUNGSUNTERLAGE (AFU)
DETAILPLANUNG
VORABZUG INDEX A (Stand Erstausgabe: 16.03.2026)

PLANINHALT

D-07.1 | Aufzugsunterfahrt


MAßSTAB
1:10

PLAN-NR
07.1

PLAN-DATUM
15.07.2026

R.0.02 - Personalraum

Oberflächenauführung gem. Werkplanung und Bemusterung
Arbeitsplatte und Küchenrückwand (Spritzschutz) in HPL-Dekor Birke (passend zu den Türoberflächen)
Schränkoberflächen in weiß, matt

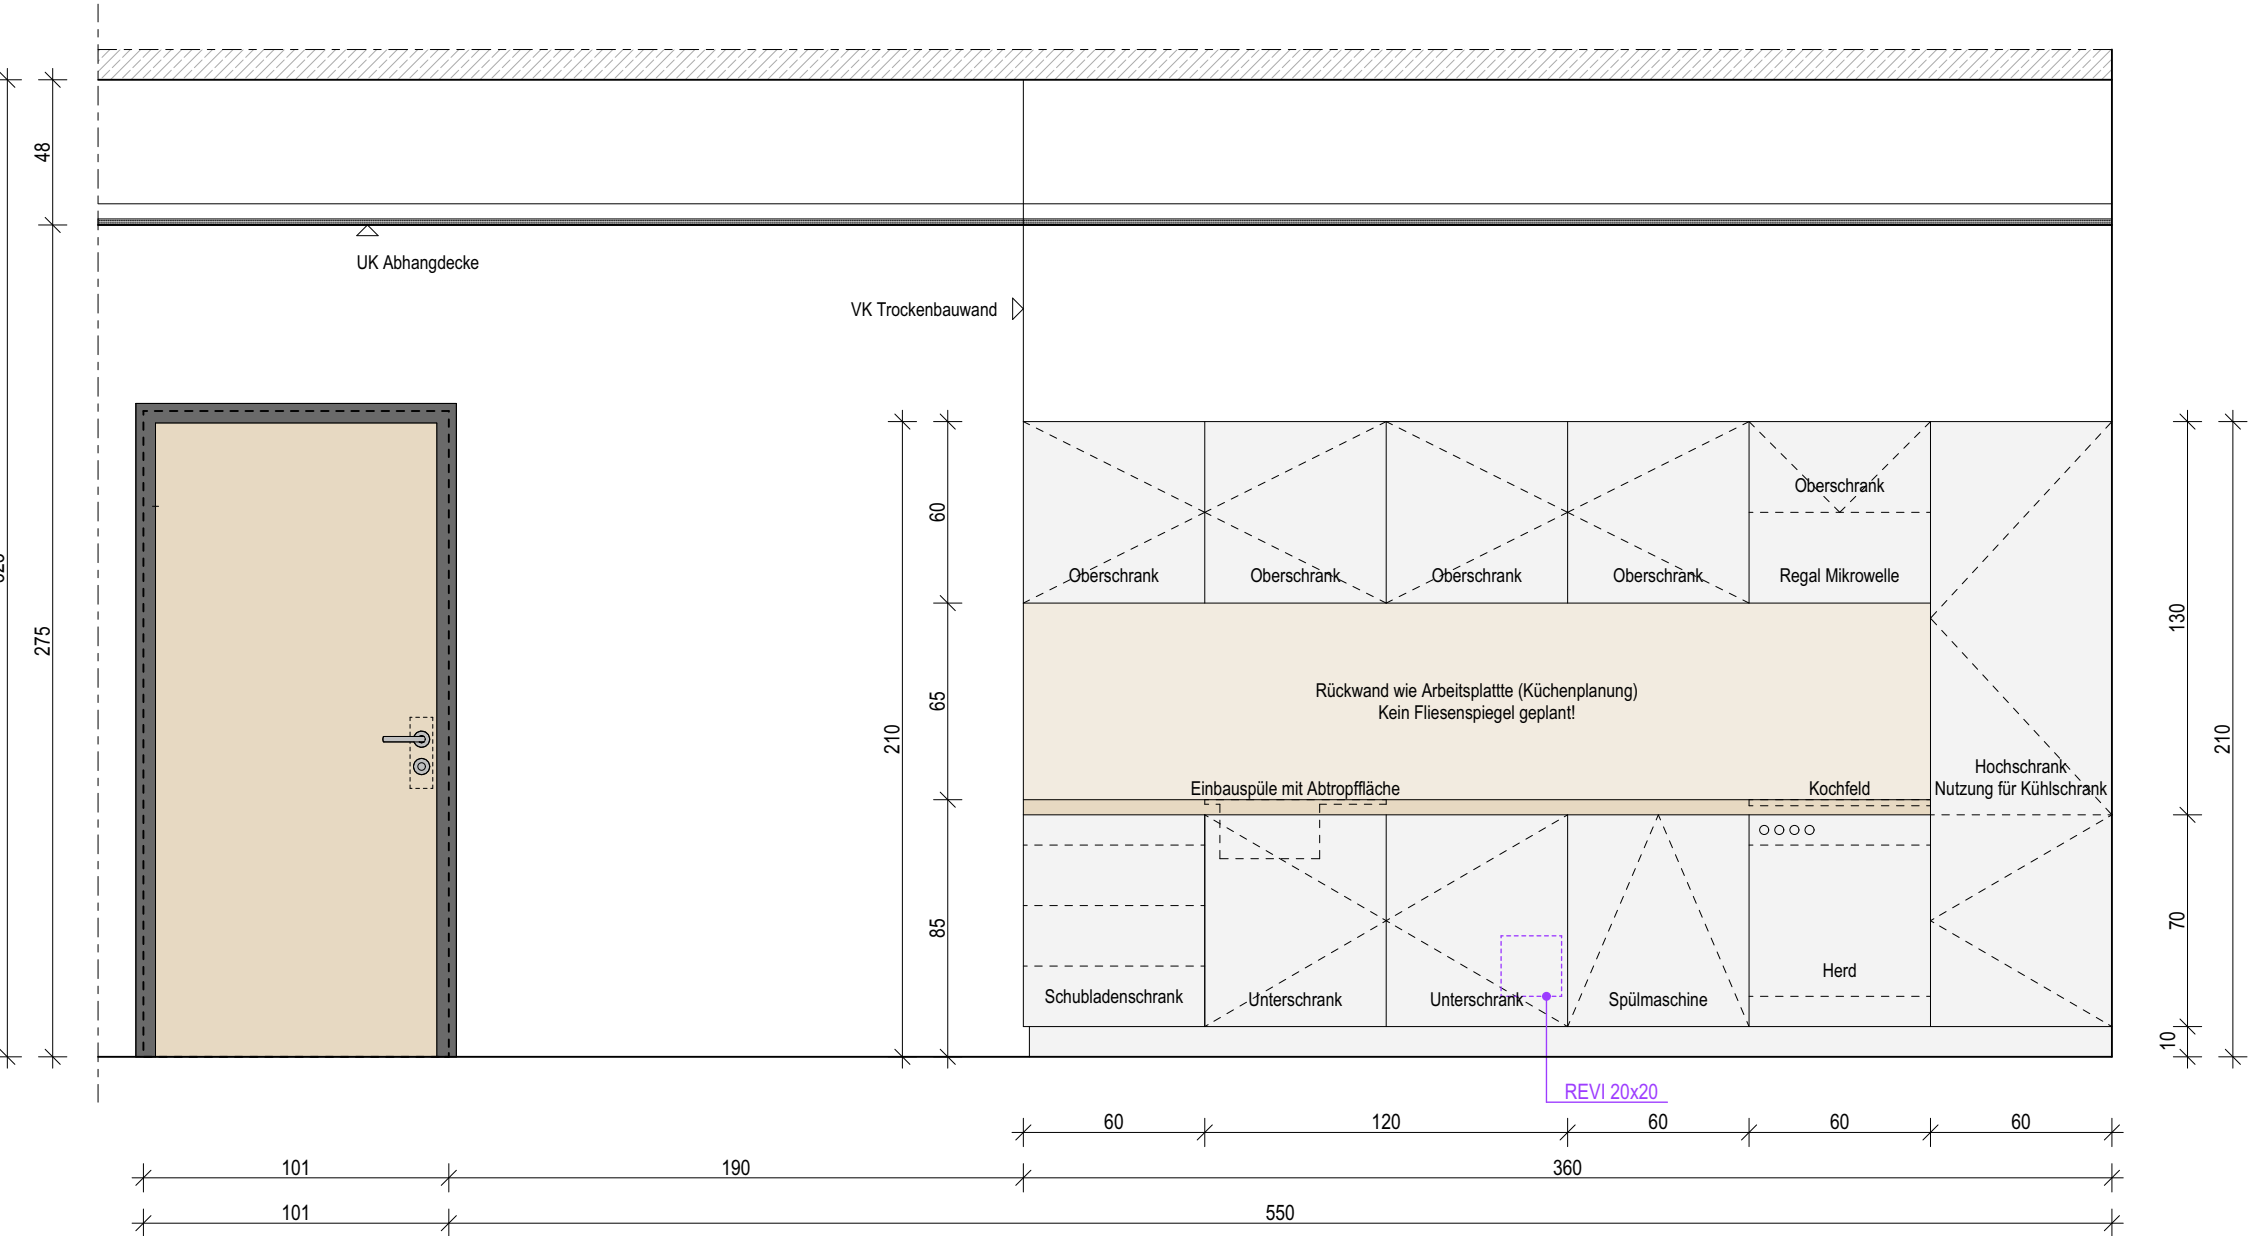

09.1

Index	Bemerkung / Änderung	Datum	gez.
	AFU Erstausgabe		
A			
B			
C			
D			
E			

Alle Maße sind vor Ort eigenverantwortlich zu prüfen!
Höhenbezug:
Baunull: ±0,00 OKF = +72,95m DHHN92

Ausführung, Materialien und Produkte gem. Leistungs-Verzeichnis. Bei Abweichungen zwischen LV und Detailzeichnung ist die Bauleitung vor der Ausführung zu informieren.
Alle Maße sind am Bau durch den AN eigenverantwortlich zu prüfen. Bei Unstimmigkeiten ist die Bauleitung vor der Ausführung zu informieren! Gültigkeit nur in Verbindung mit den Unterlagen der Fachplaner!
Auflagen aus der Baugenehmigung und der Statik sind zu beachten!

Definition der Bauteile sowie der Wandoberflächen/-beläge lt. Aufbauteiliste, Übersicht Wandbeläge und Raumstempel in der Grundrissen.

BAUHERR
Landeshauptstadt Schwerin
vertreten durch: Zentrales Gebäudemanagement
Eigenbetrieb der Landeshauptstadt Schwerin
Friesenstraße. 29, 19059 Schwerin

PLANVERFASSER
buttler architekten GmbH
Buchbinderstraße 2
18055 Rostock
Telefon: +49 381 12888120
Fax: +49 381 12888129
E-Mail: mail@buttler-architekten.com




LIEGENSCHAFT (NR./ BEZEICHNUNG)
P2401
Hort "Future Kids"
Mueßer Berg, Schwerin
Eulerstraße 3, 19063 Schwerin

PLANSTAND
AUSFÜHRUNGSUNTERLAGE (AFU)
DETAILPLANUNG
VORABZUG INDEX A (Stand Erstausgabe: 16.03.2026)

PLANINHALT
D-09.1 | Teeküche in R.0.02 Personalraum
MAßSTAB 1:25
PLAN-NR 09.1
PLAN-DATUM 05.05.2026

R.0.22 - Kinderküche

Oberflächenaufführung gem. Werkplanung und Bemusterung
Arbeitsplatte und Küchenrückwand (Spritzschutz) in HPL-Dekor Birke (passend zu den Türoberflächen)
Schränkoberflächen in weiß, matt

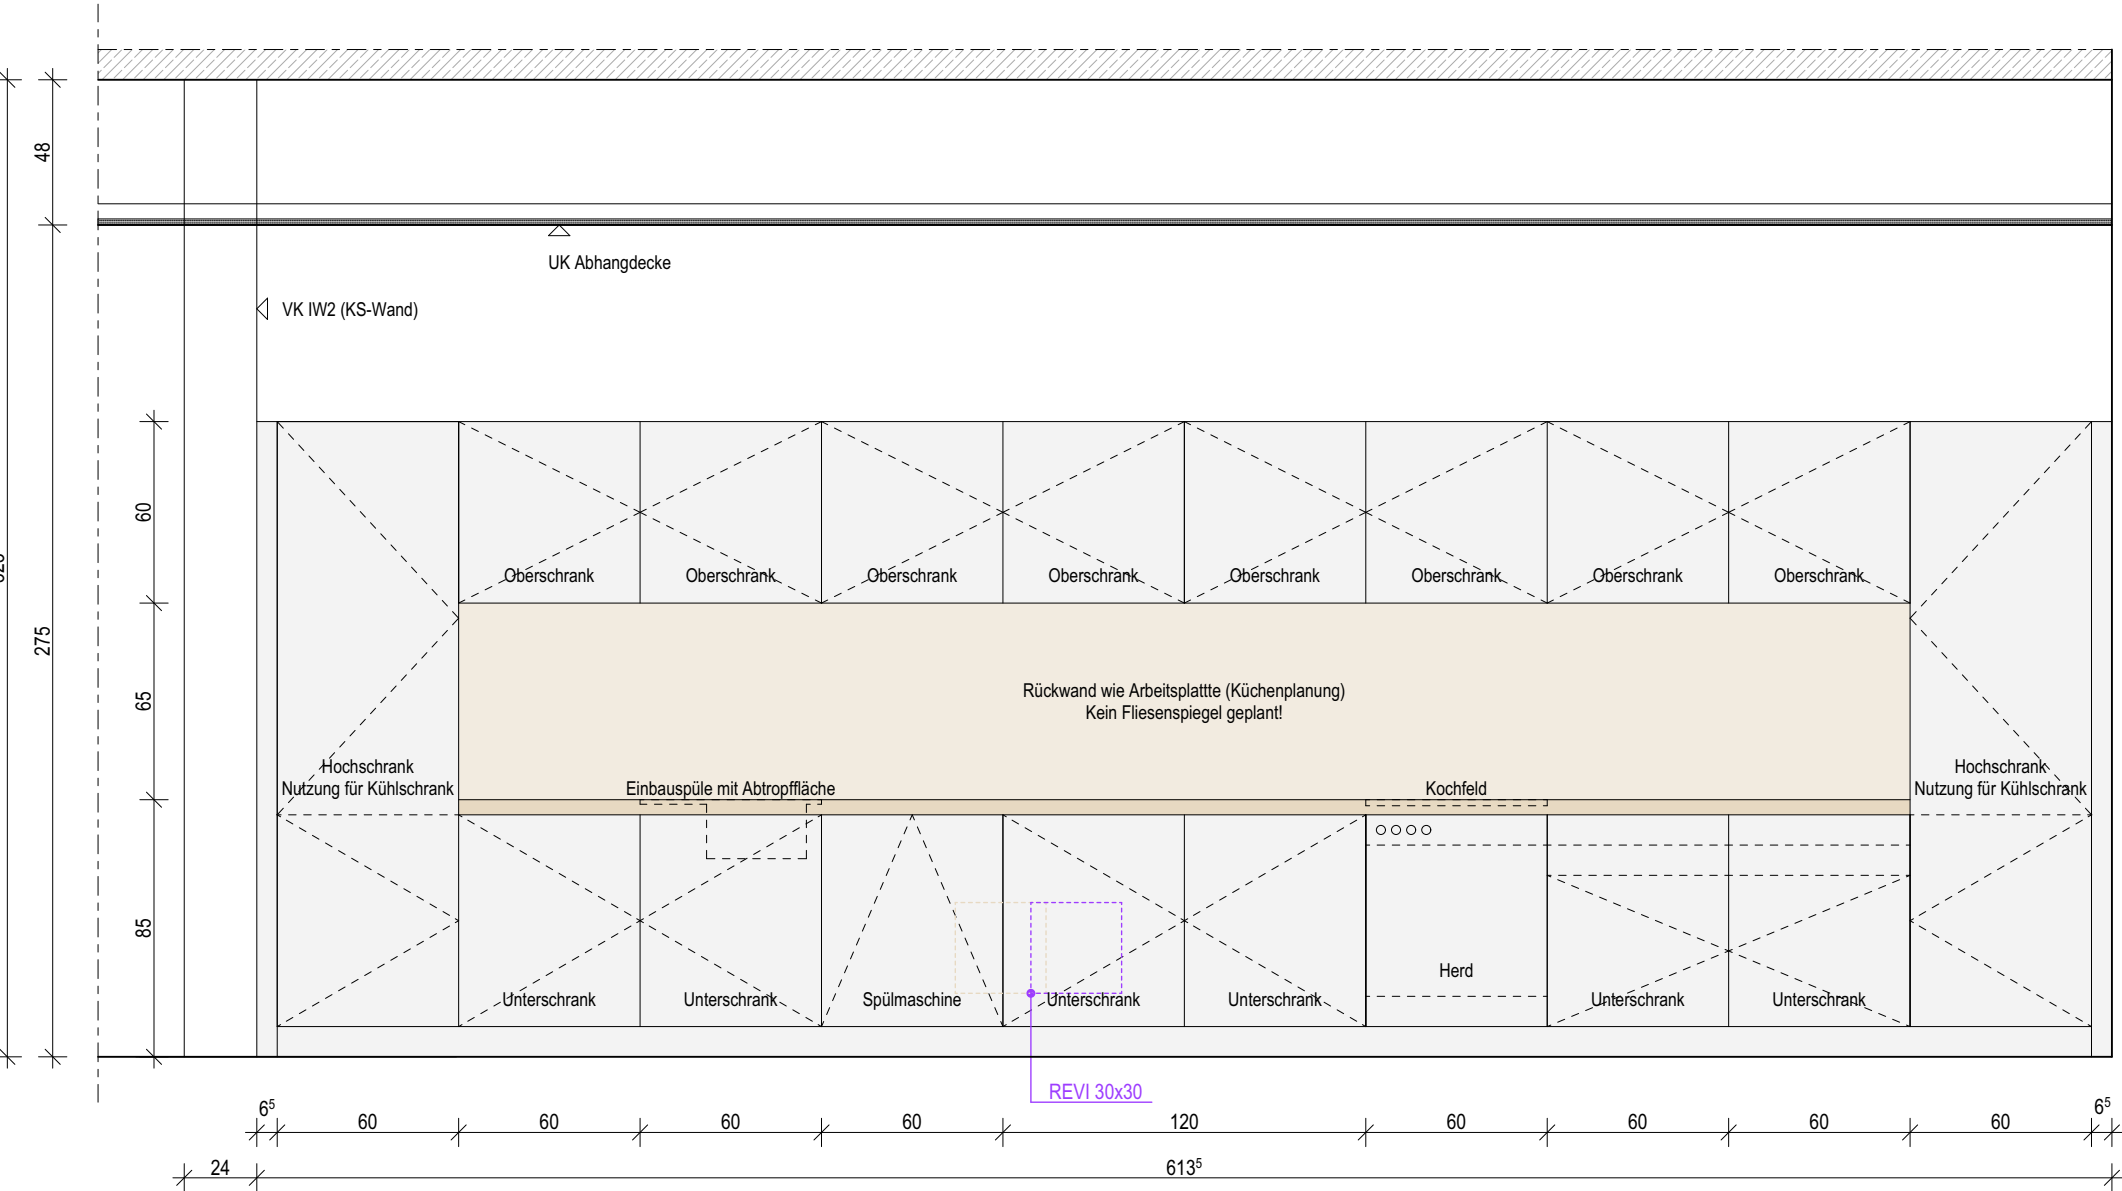

09.2

Index	Bemerkung / Änderung	Datum	gez.
	AFU Erstausgabe		
A			
B			
C			
D			
E			

Alle Maße sind vor Ort eigenverantwortlich zu prüfen!
Höhenbezug:
Baunull: ±0,00 OKF = +72,95m DHHN92

Ausführung, Materialien und Produkte gem. Leistungs-Verzeichnis. Bei Abweichungen zwischen LV und Detailzeichnung ist die Bauleitung vor der Ausführung zu informieren.
Alle Maße sind am Bau durch den AN eigenverantwortlich zu prüfen. Bei Unstimmigkeiten ist die Bauleitung vor der Ausführung zu informieren! Gültigkeit nur in Verbindung mit den Unterlagen der Fachplaner!
Auflagen aus der Baugenehmigung und der Statik sind zu beachten!

Definition der Bauteile sowie der Wandoberflächen/-beläge lt. Aufbauteiliste, Übersicht Wandbeläge und Raumstempel in der Grundrissen.

BAUHERR

Landeshauptstadt Schwerin

vertreten durch: Zentrales Gebäudemanagement
Eigenbetrieb der Landeshauptstadt Schwerin

Friesenstraße. 29, 19059 Schwerin

PLANVERFASSER

buttler architekten GmbH

Buchbinderstraße 2
18055 Rostock

Telefon: +49 381 12888120
Fax: +49 381 12888129
E-Mail: mail@buttler-architekten.com

form follows green®

buttler architekten

LIEGENSCHAFT (NR./ BEZEICHNUNG)

P2401

Hort "Future Kids"

Mueßer Berg, Schwerin

Eulerstraße 3, 19063 Schwerin

PLANSTAND

AUSFÜHRUNGSUNTERLAGE (AFU)

DETAILPLANUNG

VORABZUG INDEX A (Stand Erstausgabe: 16.03.2026)

PLANINHALT

D-09.2 | Teeküche in R.0.22 Kinderküche


MAßSTAB 1:25

PLAN-NR 09.2

PLAN-DATUM 05.05.2026

Flurgestaltung - Garderoben

09.3

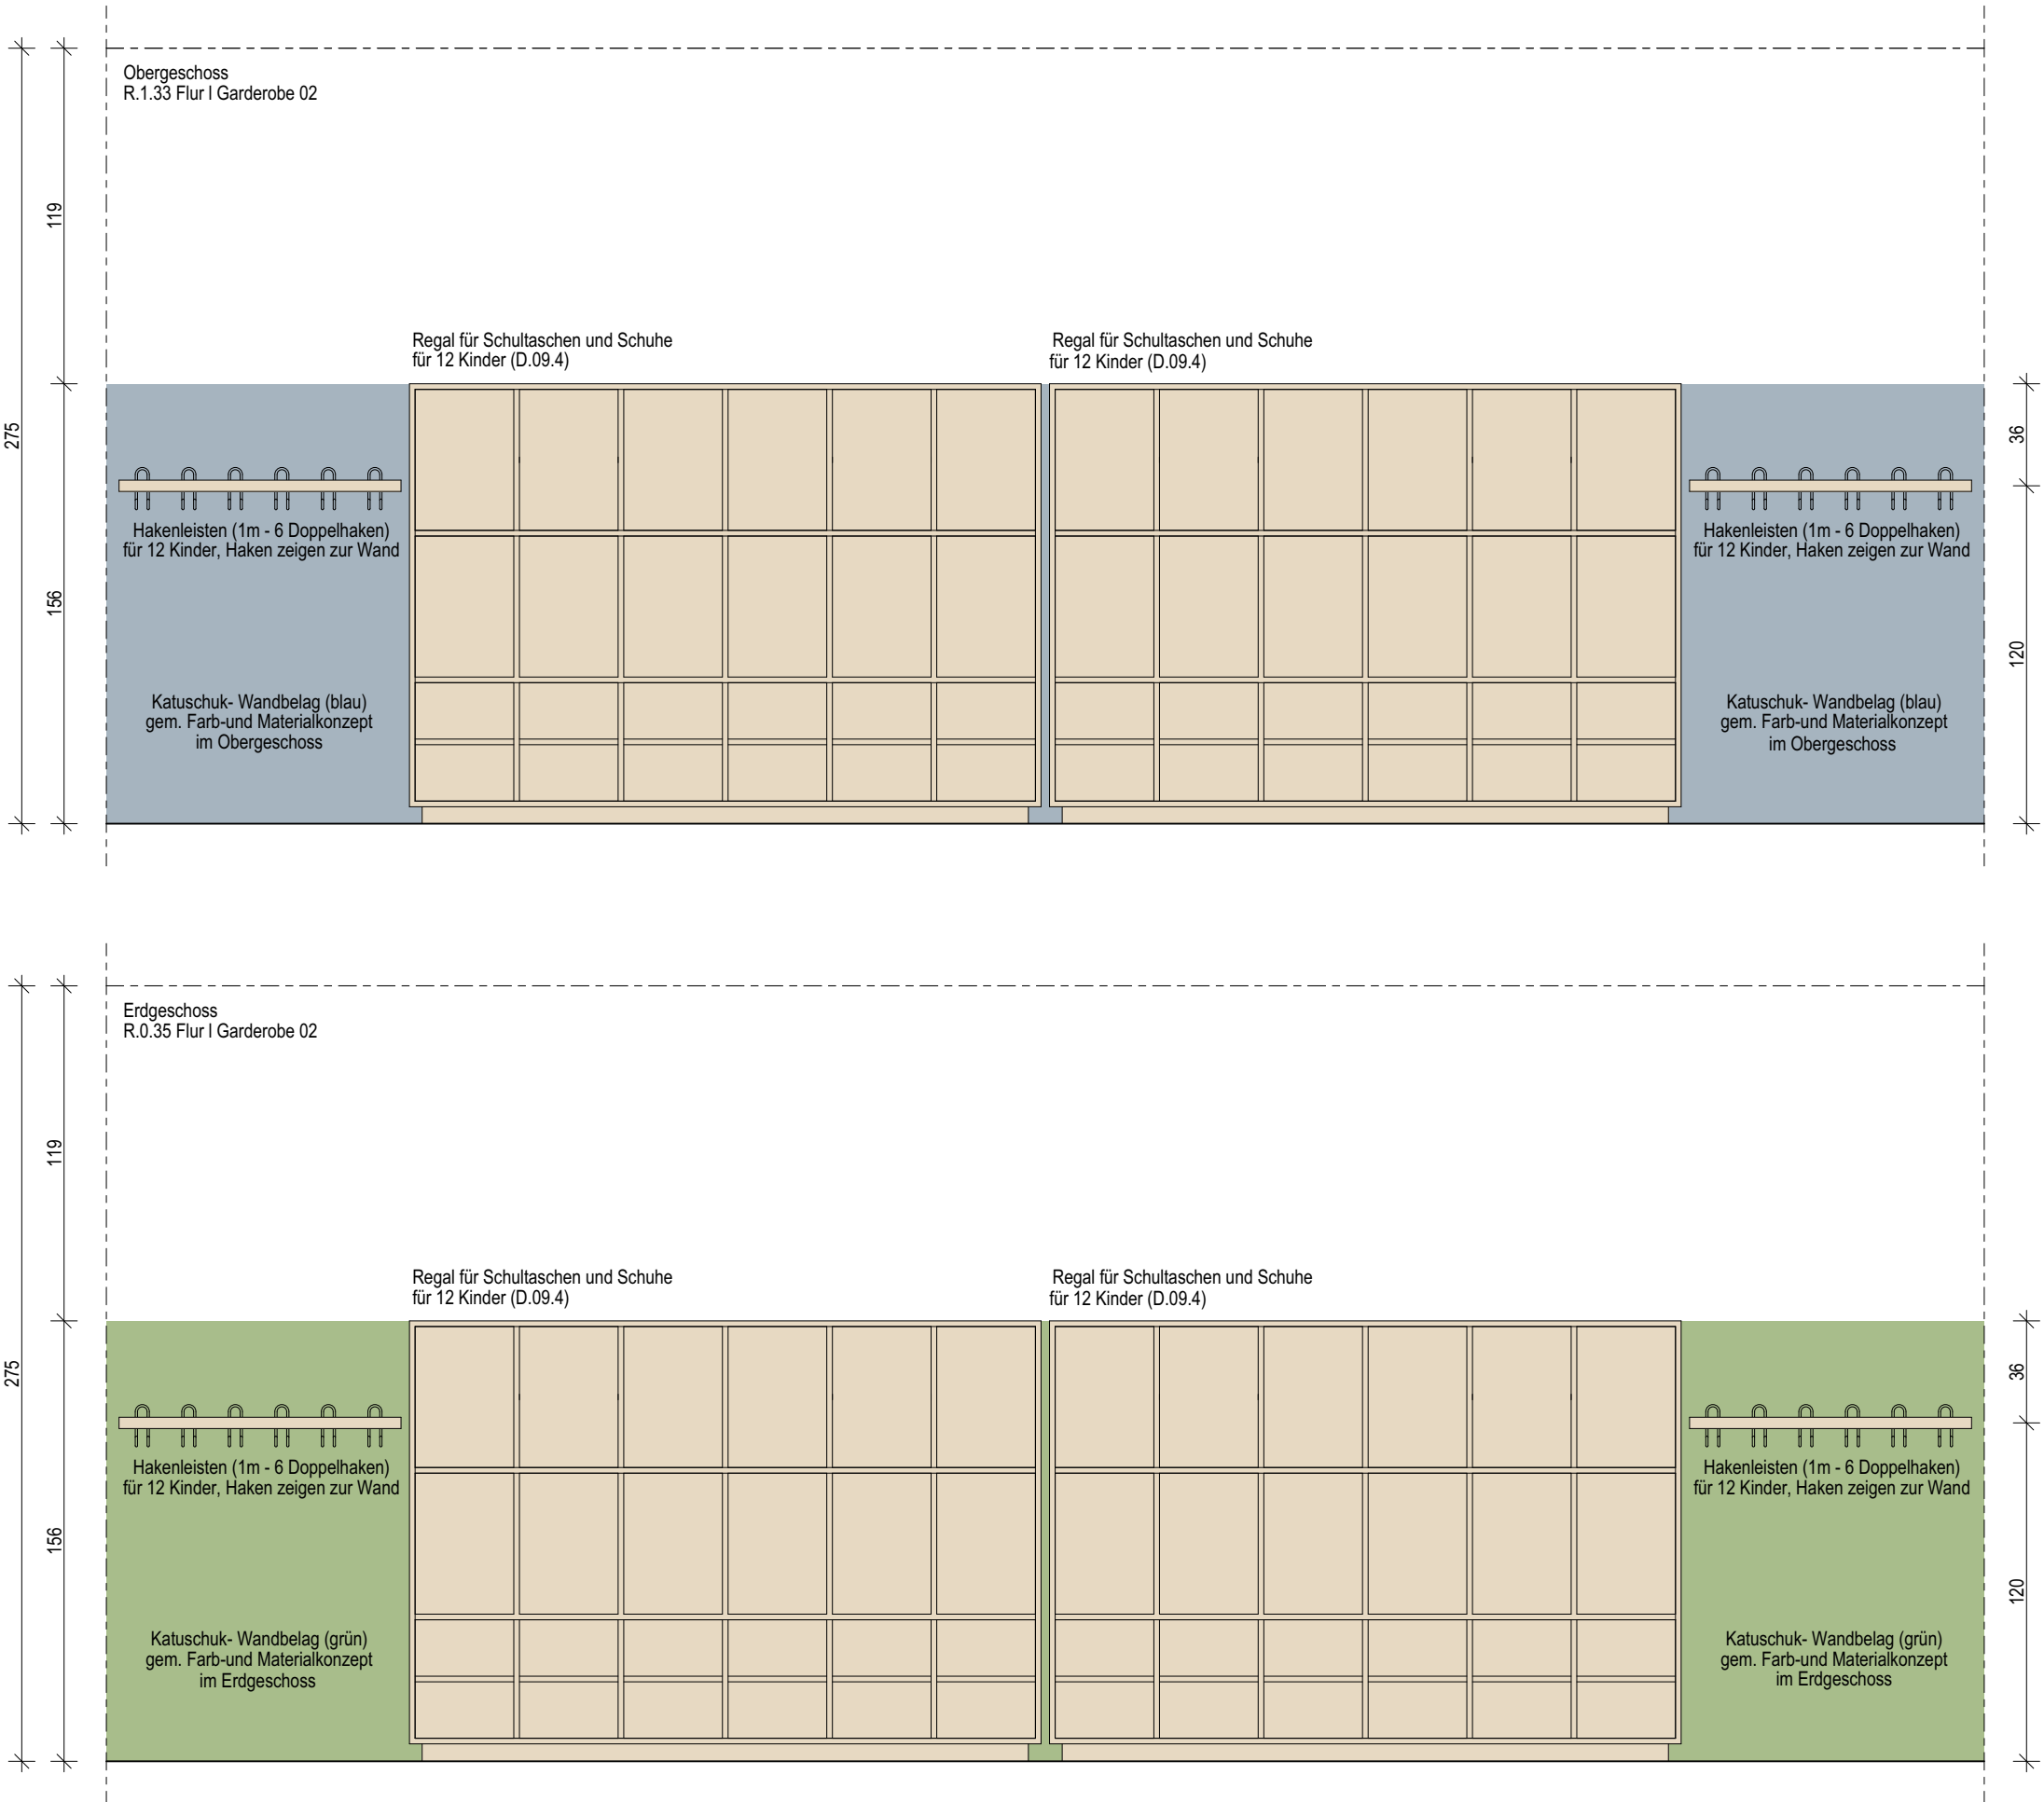

Index	Bemerkung / Änderung	Datum	gez.
	AFU Erstausgabe		
A			
B			
C			
D			
E			

Alle Maße sind vor Ort eigenverantwortlich zu prüfen!
Höhenbezug:
Baunull: ±0,00 OKF = +72,95m DHHN92

Ausführung, Materialien und Produkte gem. Leistungs-Verzeichnis. Bei Abweichungen zwischen LV und Detailzeichnung ist die Bauleitung vor der Ausführung zu informieren.
Alle Maße sind am Bau durch den AN eigenverantwortlich zu prüfen. Bei Unstimmigkeiten ist die Bauleitung vor der Ausführung zu informieren! Gültigkeit nur in Verbindung mit den Unterlagen der Fachplaner!
Auflagen aus der Baugenehmigung und der Statik sind zu beachten!

Definition der Bauteile sowie der Wandoberflächen/-beläge lt. Aufbautenliste, Übersicht Wandbeläge und Raumstempel in der Grundrissen.

BAUHERR

Landeshauptstadt Schwerin
vertreten durch: Zentrales Gebäudemanagement
Eigenbetrieb der Landeshauptstadt Schwerin

Friesenstraße. 29, 19059 Schwerin

PLANVERFASSER

buttler architekten GmbH



Buchbinderstraße 2
18055 Rostock

Telefon: +49 381 12888120
Fax: +49 381 12888129

E-Mail: mail@buttler-architekten.com

LIEGENSCHAFT (NR./ BEZEICHNUNG)

P2401
Hort "Future Kids"
Mueßer Berg, Schwerin

Eulerstraße 3, 19063 Schwerin

PLANSTAND

AUSFÜHRUNGSUNTERLAGE (AFU)
DETAILPLANUNG

VORABZUG INDEX A (Stand Erstausgabe: 16.03.2026)

PLANINHALT

D-09.3 | Garderobengestaltung im Flur

MAßSTAB
1:25

PLAN-NR
09.3

PLAN-DATUM
05.05.2026


Regal für Schultaschen und Schuhe für 12 Kinder

Gesamtmaß: ~ 224cm x 156cm x 40cm (LxHxT)
26 Module (12 Regale im EG I 14 Regale im OG)

12 Fächer für Schultaschen
Fachmaß ~ 35cm x 50cm x 38cm (LxHxT)
Fach 1 ~ 52cm (UK Fach ab OKF)
Fach 2 ~ 104cm (UK Fach ab OKF)

12 Fächer für Schuhe
Fachmaß: ~ 35cm x 20cm x 38cm (LxHxT)
Fach 1 ~ 8cm (UK Fach ab OKF)
Fach 2 ~ 30cm (UK Fach ab OKF)

Oberflächenauführung gem. Werkplanung und Bemusterung
HPL-Dekor Birke (passend zu den Türoberflächen)

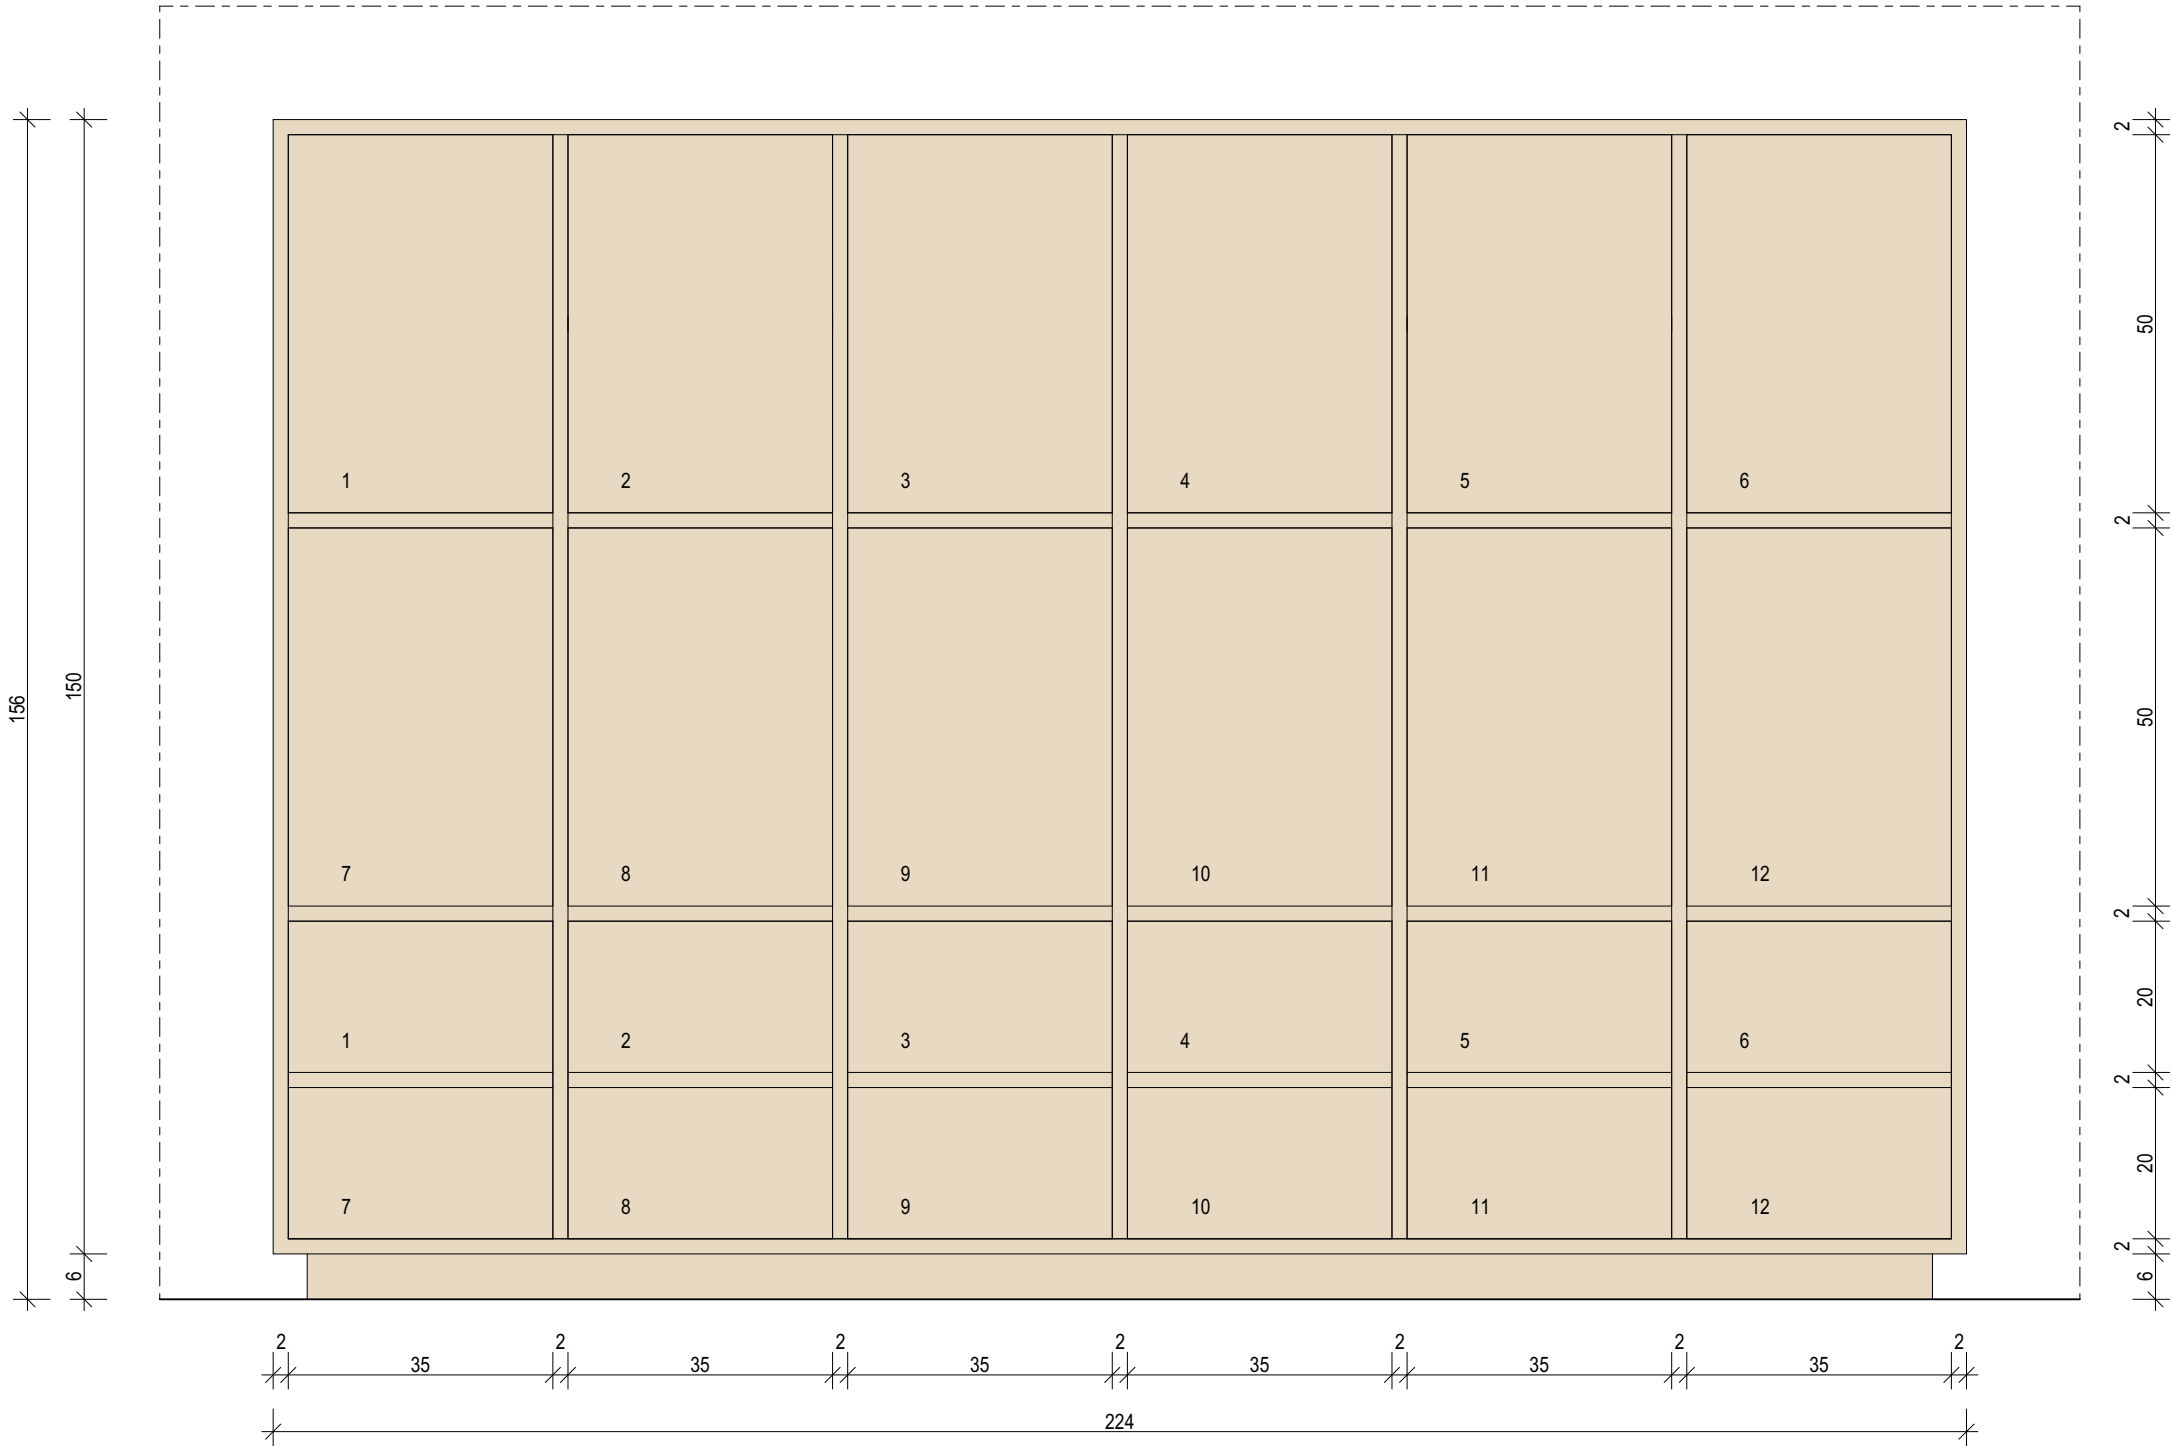

09.4

Index	Bemerkung / Änderung	Datum	gez.
	AFU Erstausgabe		
A			
B			
C			
D			
E			

Alle Maße sind vor Ort eigenverantwortlich zu prüfen!
Höhenbezug:
Baunull: ±0,00 OKF = +72,95m DHHN92

Ausführung, Materialien und Produkte gem. Leistungs-Verzeichnis. Bei Abweichungen zwischen LV und Detailzeichnung ist die Bauleitung vor der Ausführung zu informieren.
Alle Maße sind am Bau durch den AN eigenverantwortlich zu prüfen. Bei Unstimmigkeiten ist die Bauleitung vor der Ausführung zu informieren! Gültigkeit nur in Verbindung mit den Unterlagen der Fachplaner!
Auflagen aus der Baugenehmigung und der Statik sind zu beachten!

Defintion der Bauteile sowie der Wandoberflächen/ -beläge lt. Aufbautenliste, Übersicht Wandbeläge und Raumstempel in der Grundrissen.

BAUHERR

Landeshauptstadt Schwerin

vertreten durch: Zentrales Gebäudemanagement
Eigenbetrieb der Landeshauptstadt Schwerin

Friesenstraße. 29, 19059 Schwerin

PLANVERFASSER

buttler architekten GmbH

Buchbinderstraße 2
18055 Rostock

Telefon: +49 381 12888120
Fax: +49 381 12888129
E-Mail: mail@buttler-architekten.com

form follows green®

buttler architekten

LIEGENSCHAFT (NR./ BEZEICHNUNG)

P2401

Hort "Future Kids"

Mueßer Berg, Schwerin

Eulerstraße 3, 19063 Schwerin

PLANSTAND

AUSFÜHRUNGSUNTERLAGE (AFU)

DETAILPLANUNG

VORABZUG INDEX A (Stand Erstausgabe: 16.03.2026)

PLANINHALT

D-09.4 I Regal für Schultaschen und Schuhe

MAßSTAB 1:10

PLAN-NR 09.4

PLAN-DATUM 05.05.2026