



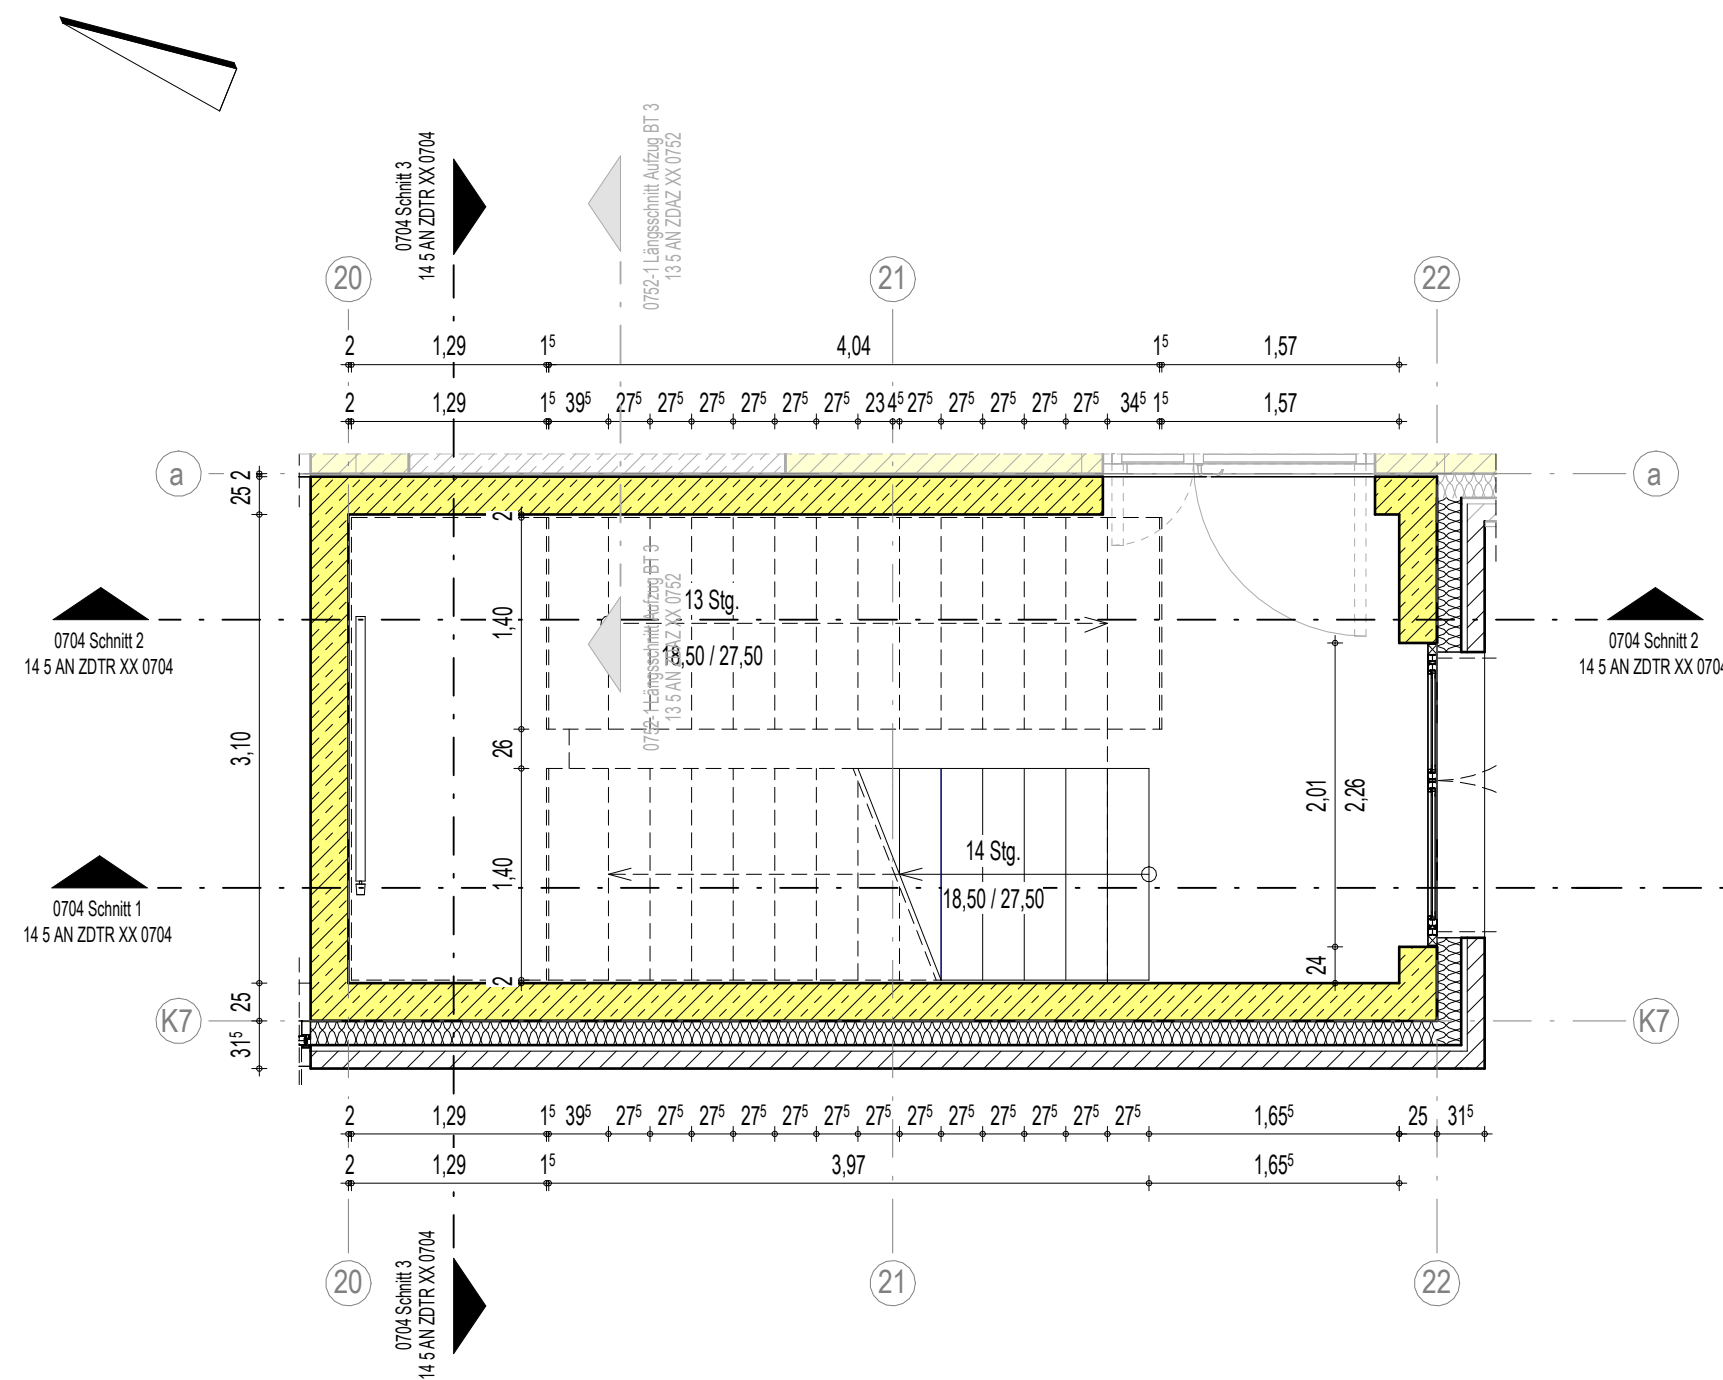


0704 Treppe 4.1 Erdgeschoss

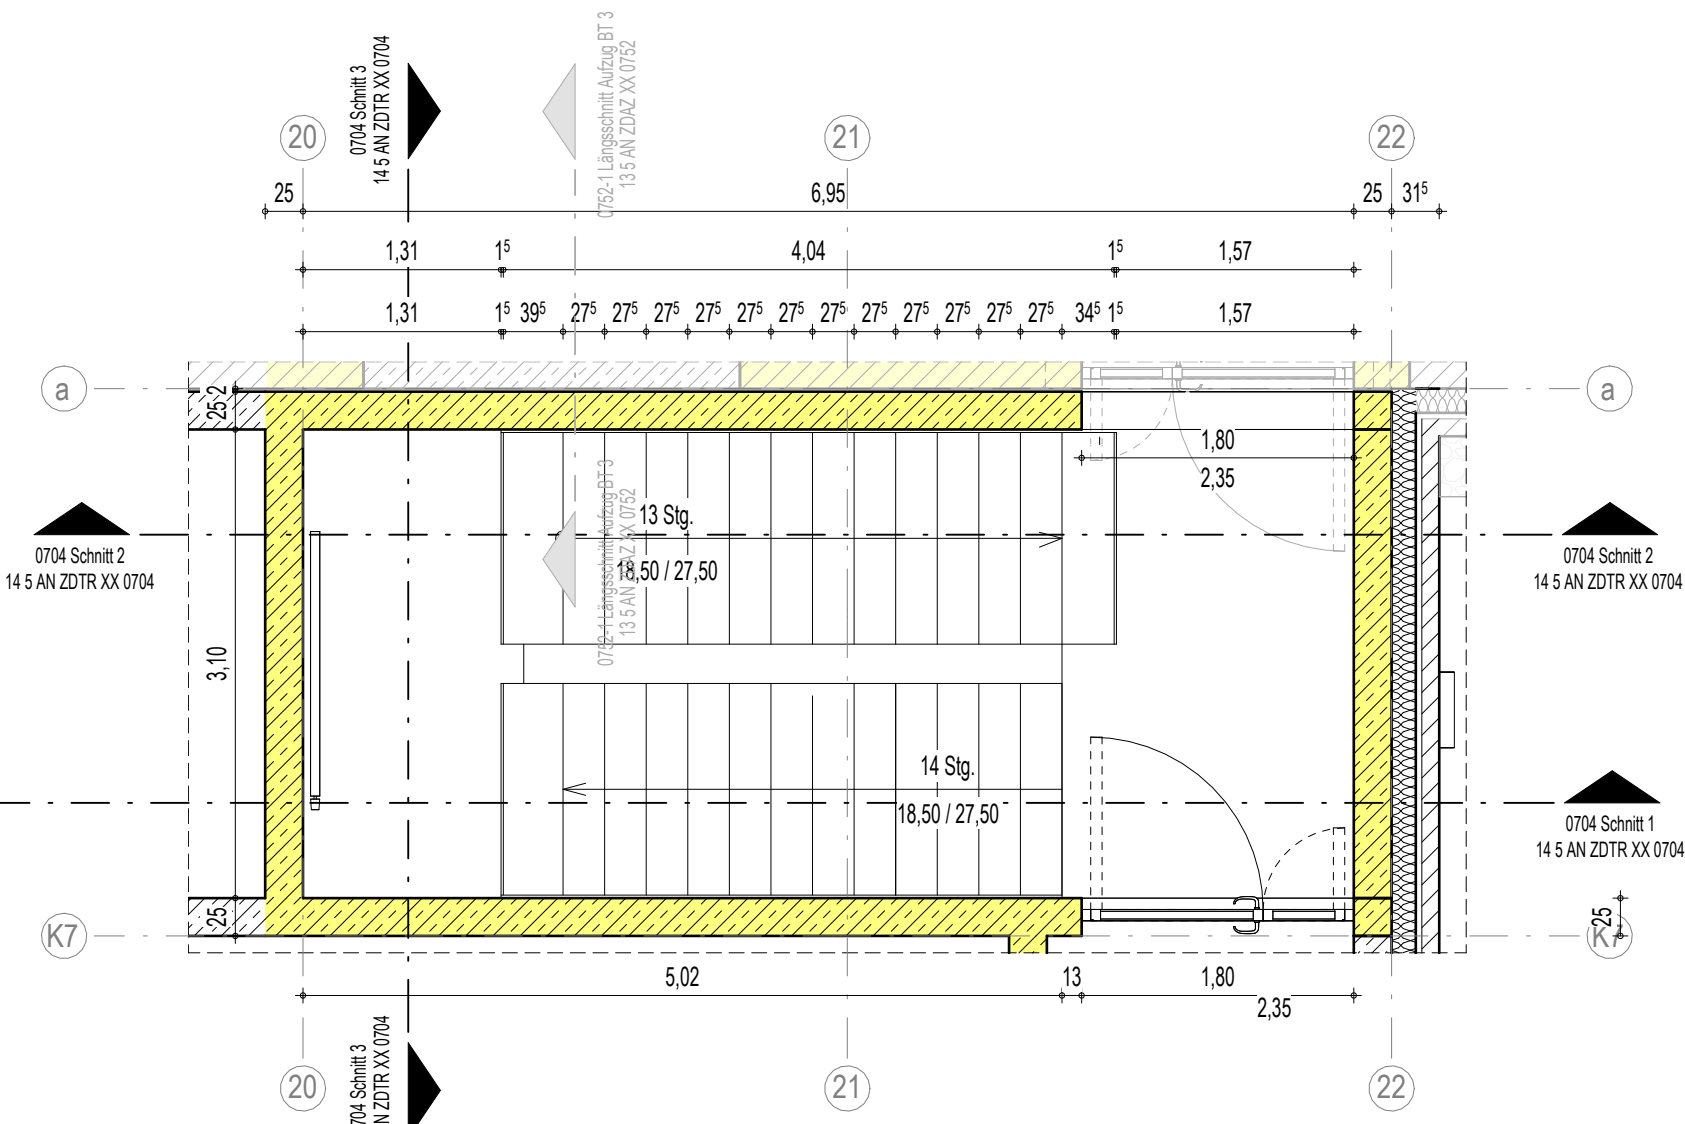


0704 Treppe 4.1 Obergeschoss

| LEGENDE |                                                             |
|---------|-------------------------------------------------------------|
|         | Stahlbeton                                                  |
|         | WU-Beton                                                    |
|         | Stb-Fertigteil                                              |
|         | Kalksandstein-Mauerwerk                                     |
|         | Stahl                                                       |
|         | Dämmung fest / geschäumt                                    |
|         | Dämmung weich / Faserdämmung                                |
|         | Trockenbauwand                                              |
|         | Holz                                                        |
|         | Abdichtung                                                  |
|         | Kennzeichnung fremder Planung                               |
|         | gas- und nebelgefährdeter Zone                              |
|         | Höhenangabe Fertigkonstruktion (Grundriss / Schnitt)        |
|         | Höhenangabe Rohbaukonstruktion (Grundriss / Schnitt)        |
|         | Trennwand feuerhemmend E1 30                                |
|         | Brandwand hochfeuerhemmend E1 60                            |
|         | Brandwand / Gebäudeschutzwand E1 90                         |
|         | Wandoberflächen Schlitzbeton, Qualität SB-2                 |
|         | Randstreifen Kies                                           |
|         | ausgelegter begehbare Bereich                               |
|         | Dachbegrenzung                                              |
|         | Aufstellfläche PV-Anlage                                    |
|         | Möblierung nach Angaben AG vom 01.07.2024 als Platzhalter   |
|         | Rutschfestigkeit in nicht festgelegten Räumen mindestens R9 |
|         | blau: Haupt-Regenwasserablauf                               |
|         | orange: Notüberlauf                                         |
|         | Abtuschzeichnung                                            |
|         | Ballast-Geländer                                            |
|         | Pfostenabstände = 2,00 m                                    |


Hinweis: Treppenauflegerpunkte gemäß Plan 0702 und gemäß Tragwerksplanung

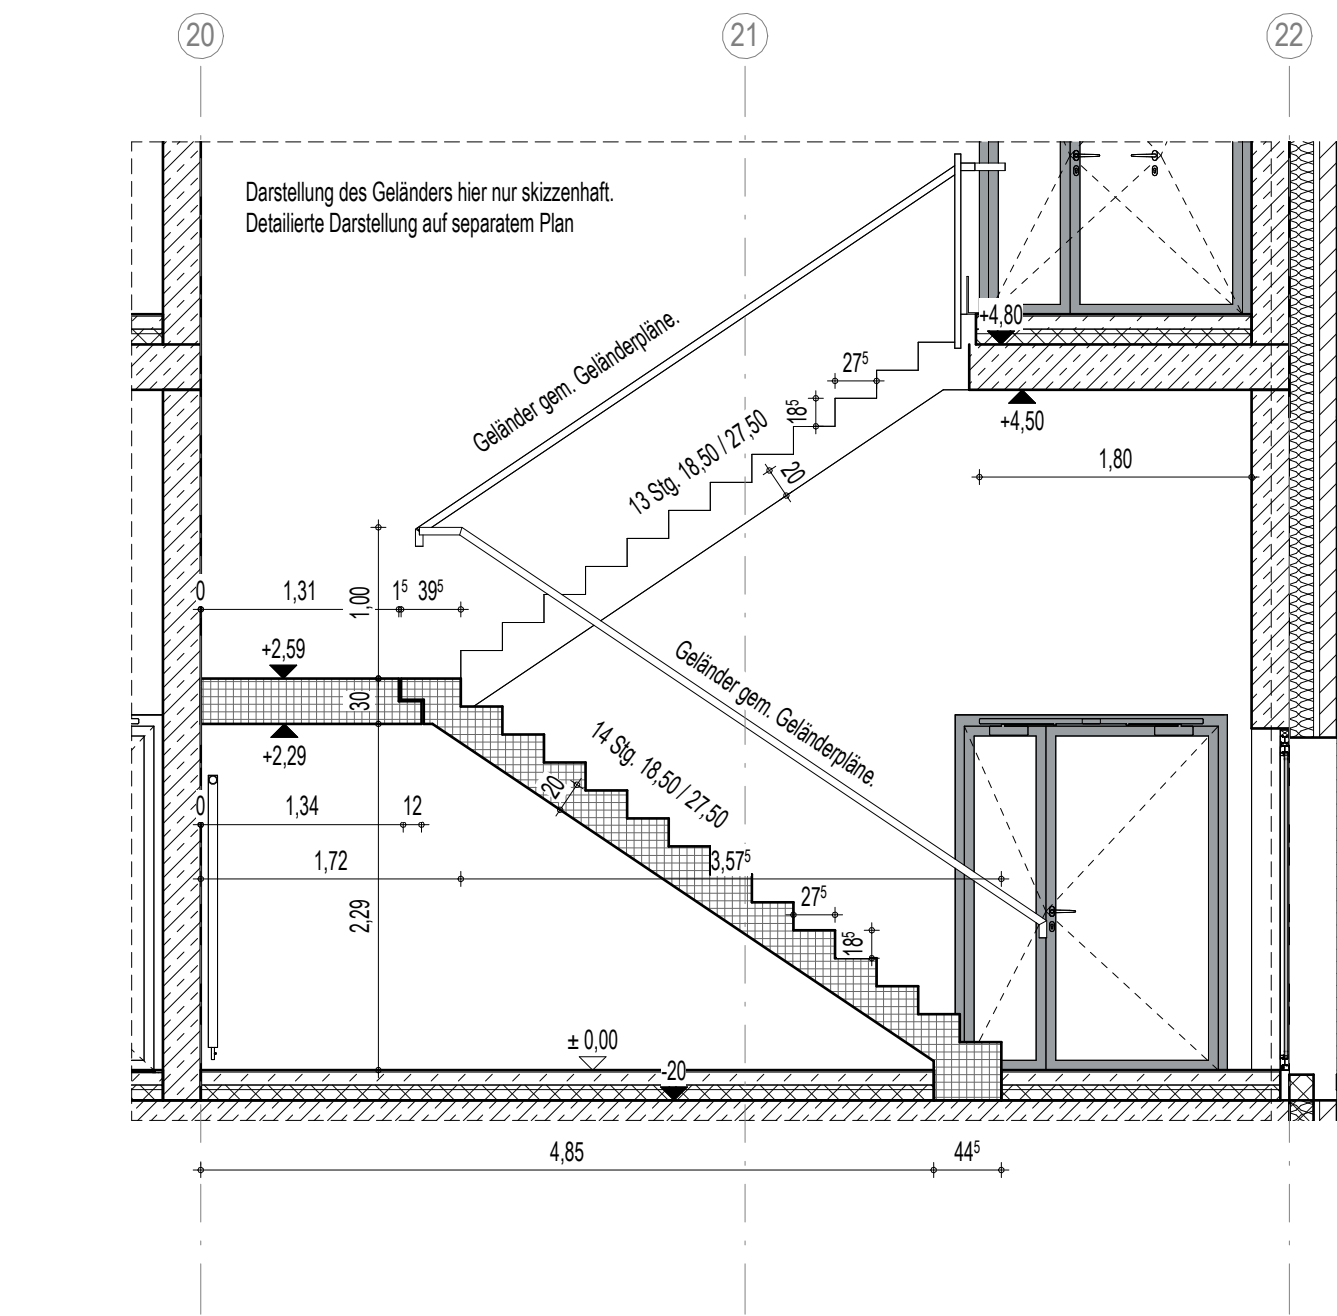


0704 Schnitt 1

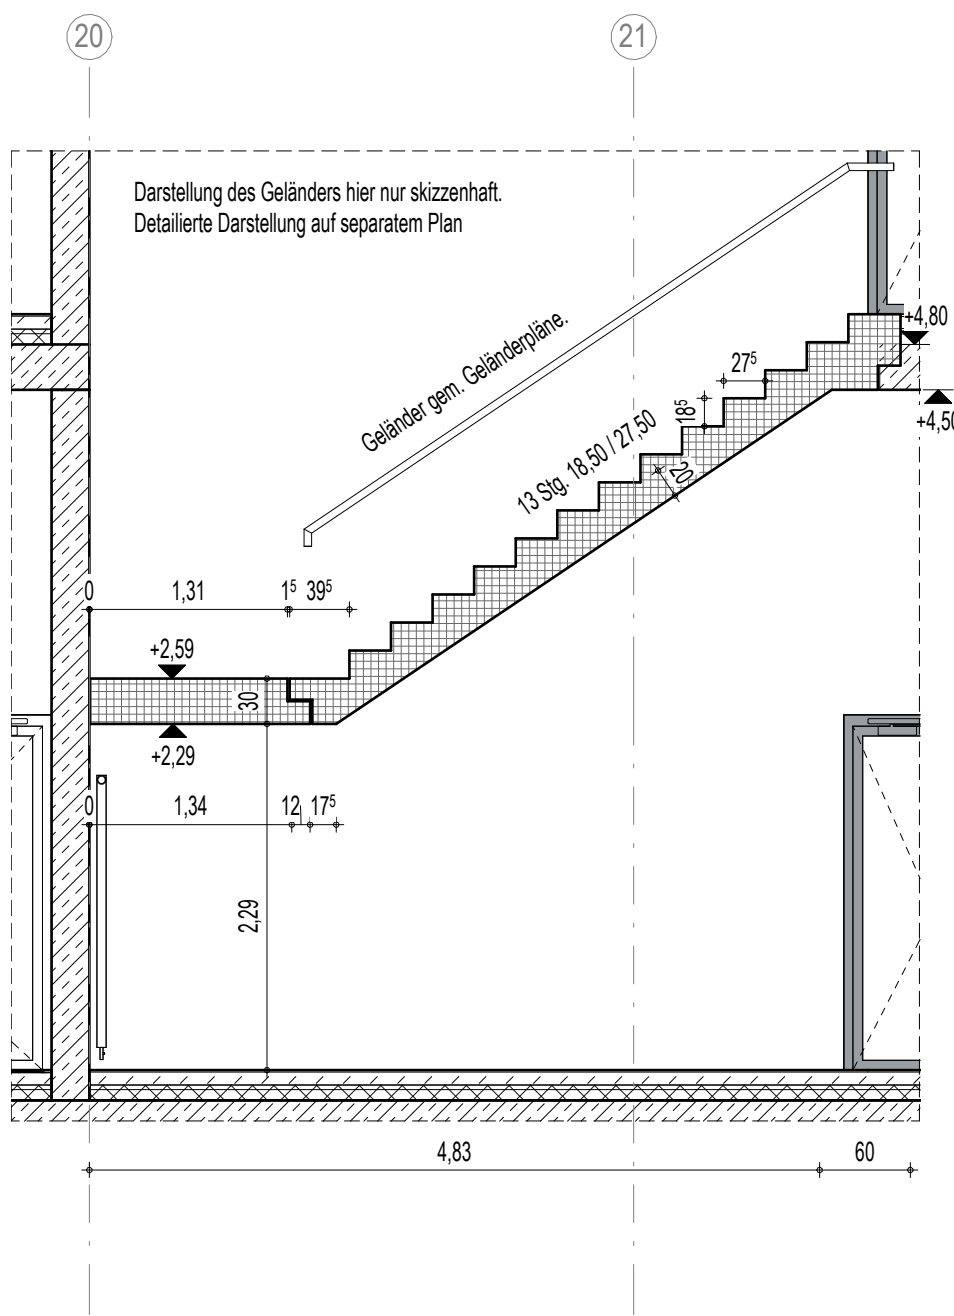

0704 Schnitt 2

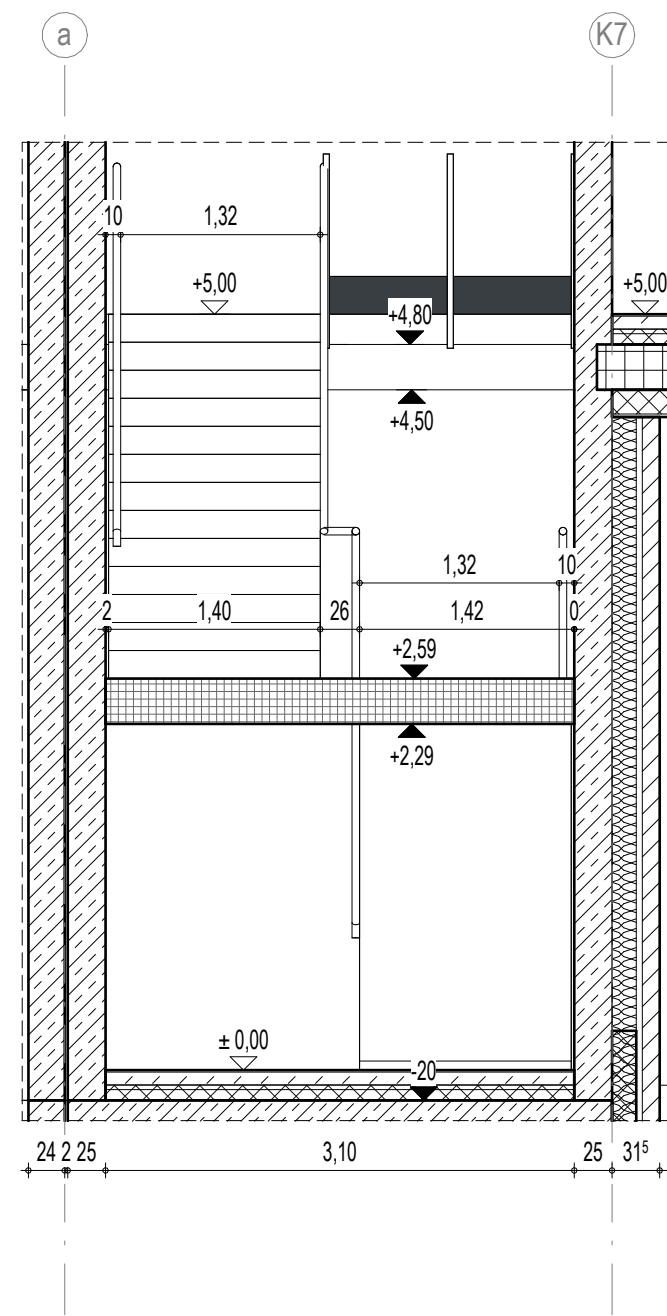

0704 Schnitt 3

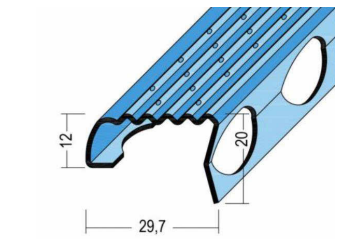


alle Treppenkanten gefast und mit rutschhemmendem Profil

| Index | Datum | Änderungsbeschreibung | gezeichnet | geprüft |
|-------|-------|-----------------------|------------|---------|
|-------|-------|-----------------------|------------|---------|

Diese Zeichnung ist Eigentum der Architekten und darf ohne deren Zustimmung weder ganz noch teilweise kopiert, vervielfältigt, gewerlich genutzt oder Dritten überlassen werden. Dieser Plan gilt nur in Verbindung mit den Plänen des Statikers, der Projektgenieure, der Fachfirmen und den dazu gehörigen Plänen der Architekten. Die in den Plänen eingetragenen technischen Anweisungen, Ausprägungen, Schächte, Kanäle und Trassen wurden von den Projektgenieuren geprüft und für richtig befunden. Alle Maße sind vor Ausführung zu prüfen und zu kontrollieren. Maß- und Inhaltsdifferenzen in diesen Plänen sind vor der Ausführung mit den Architekten zu klären. Die angegebenen Maße sind Rohbaumaße. Angabe von Tür-, Fenster- und Brüstungshöhen beziehen sich auf den Fertigfußboden.

Übersicht / Piktogramm

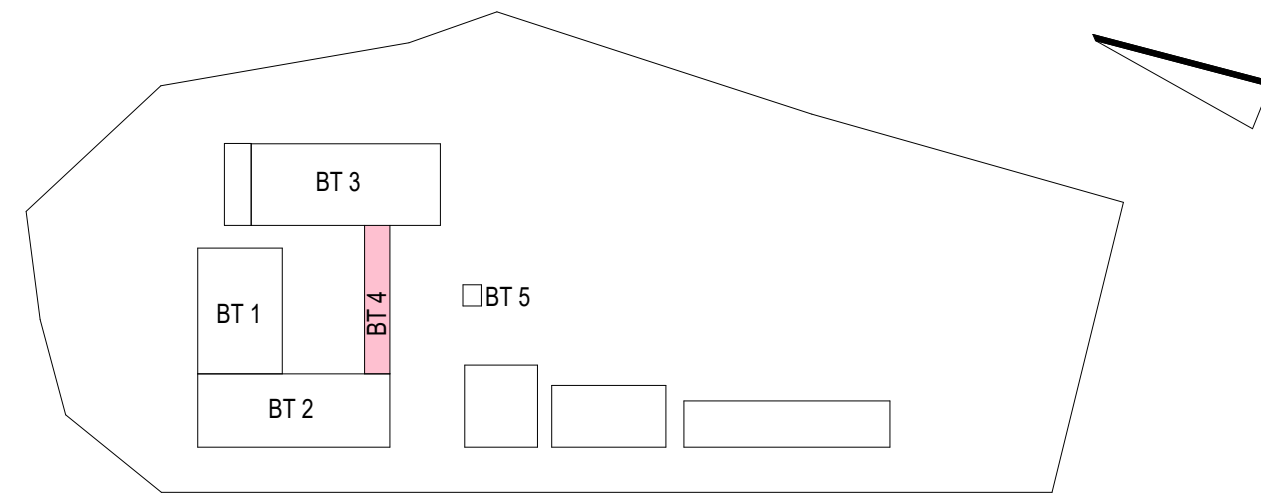

Bauherr  
**LANDKREIS LUDWIGSLUST-PARCHIM**  
RAUM FÜR ZUKUNFT

Planung  
**inros lackner SE**  
Rosa-Luxemburg-Straße 16  
18055 Rostock  
Tel.: 0381-45 67 80, E-Mail: hochbauten@inros-lackner.de

Lagebezug: ETRS89 UTM Zone 33 Höhenbezug: 0.00 m ± + 35,35 m NHN

Leistungsphase  
Ausführungsplanung

Vorhaben / Objekt  
Neubau Feuerwehr-Service-Zentrum LUP  
Feuerwehrtechnische Zentrale (FTZ) und Ausbildungszentrum für Brand- und Katastrophenschutz (AZBK)  
An der K38 Nr.1, 19306 Neustadt-Glewe

Planinhalt  
Architektur  
Treppe 4.1 BT 4

|                     |                      |             |            |
|---------------------|----------------------|-------------|------------|
| Bestätigung Bauherr |                      | Kontrolle 1 | Lembcke    |
| Bearbeiter          | Jeworutzki           | Kontrolle 2 | Loers      |
| gezeichnet          | Poppitz              | Maßstab     | 1 : 50     |
| Plangrundlage       |                      | Datum       | 09.04.2025 |
| Plancodierung       |                      | Index       | Status     |
| 2023-0236           | 14 5 AN ZDTR XX 0704 |             | F          |