


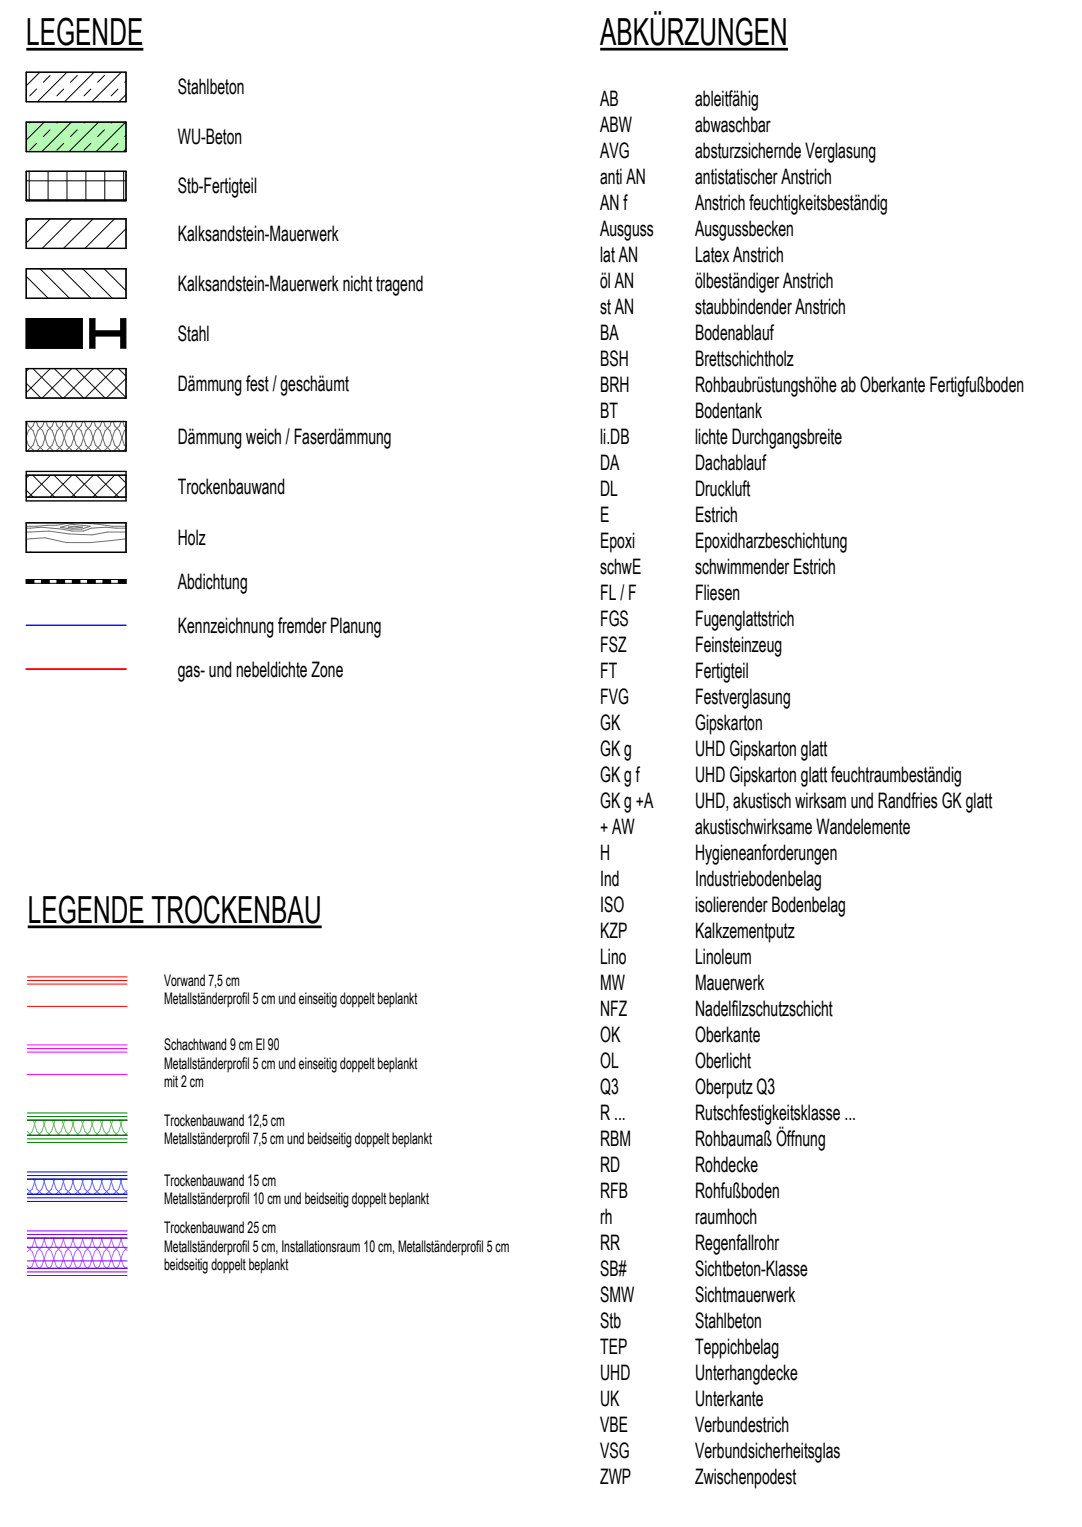

Diese Zeichnung ist Eigentum der Architekten und darf ohne deren Zustimmung weder ganz noch teilweise kopiert, vervielfältigt, gewerblich genutzt oder Dritten überlassen werden. Dieser Plan gilt nur in Verbindung mit den Plänen des Stützers, der Projektierungsmappe, der Fachliteratur und der dazu gehörigen Pläne der Architekten. Die in den Plänen angegebenen technischen Abmessungen, Ausstattungen, Schächte, Kanäle und Trassen werden von den Projektierungsgebern geprüft und für richtig befunden. Alle Maße sind vor Ausführung zu prüfen und an Ort und Stelle zu nehmen und zu kontrollieren. Maß- und Inhaltsdifferenzen in diesen Plänen sind vor der Ausführung mit den Architekten zu klären. Die angegebenen Maße sind Rohbaumaße. Angaben von Tür-, Fenster- und Brüstungshöhen beziehen sich auf den Fertigfußboden.

	LANDKREIS LUDWIGSLUST-PARCHIM RAUM FÜR ZUKUNFT
Planung	Inros Lackner SE Rosa-Luxemburg-Straße 16 18055 Rostock Tel.: 0381-45 67 80, E-Mail: hochbauten@inros-lackner.de
	Lagebezug: ETRS89 UTM Zone 33 Höhenbezug: 0,00 m ± + 35,35 m NHN
Leistungsphase	Ausfallungsplanung
Vorhaben / Objekt	Neubau Feuerwehr-Service-Zentrum LUP Feuerwehrtechnische Zentrale (FTZ) und Ausbildungszentrum für Brand- und Katastrophenschutz (AZBK) An der KSB Nr.1, 18000 Neustadt-Glewe
Planzahl	Architektur Grundriss Erdgeschoss BT 1 - Teil 2, Trockenbau
Bestellung (Bauteil)	Kontrolle 1 Lernbocke
Bauteilbezeichnung	Kontrolle 2 Lösser
gezeichnet	Maßstab 1 : 50
Plangrundlage	Datum 03.12.2025
Planverteilung	Index Status
2022 0926	11.01.2022 11.01.2022 11.01.2022