



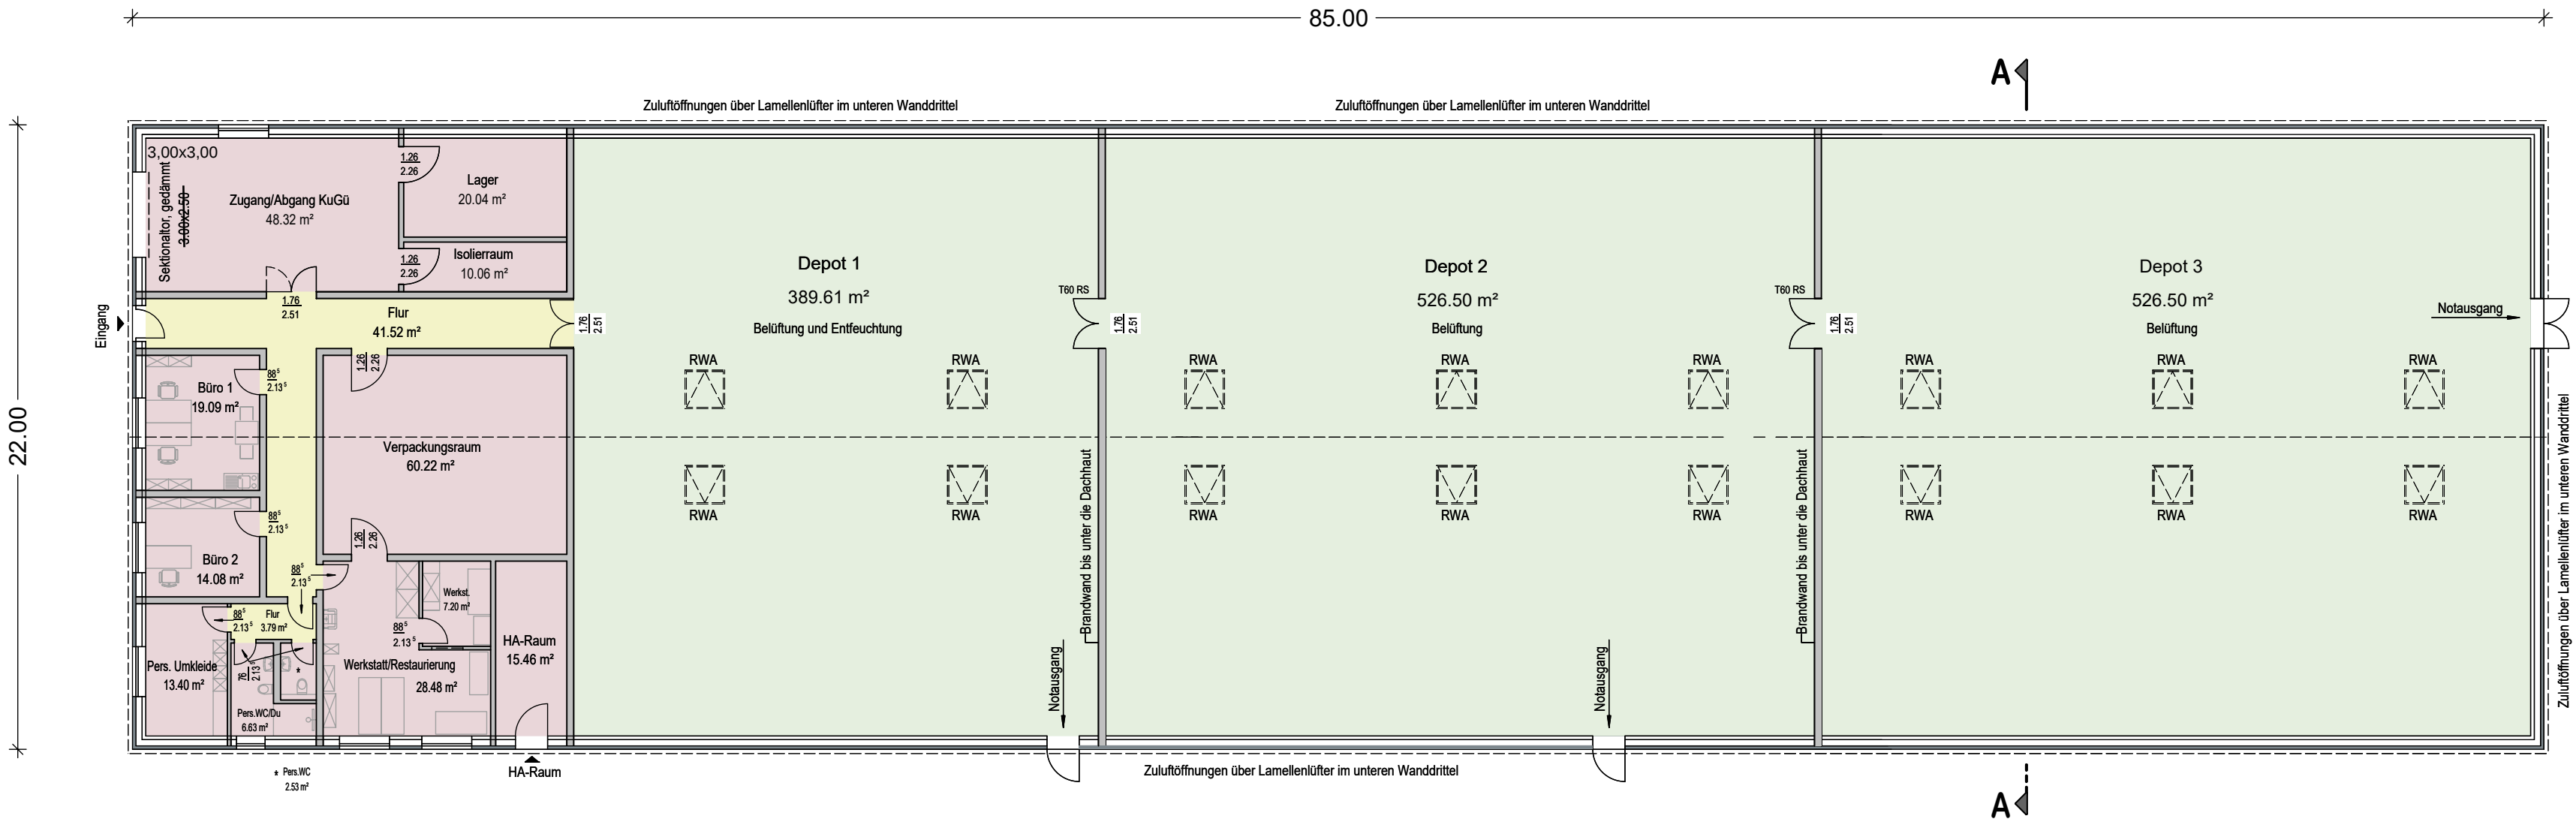

Schnitt A-A

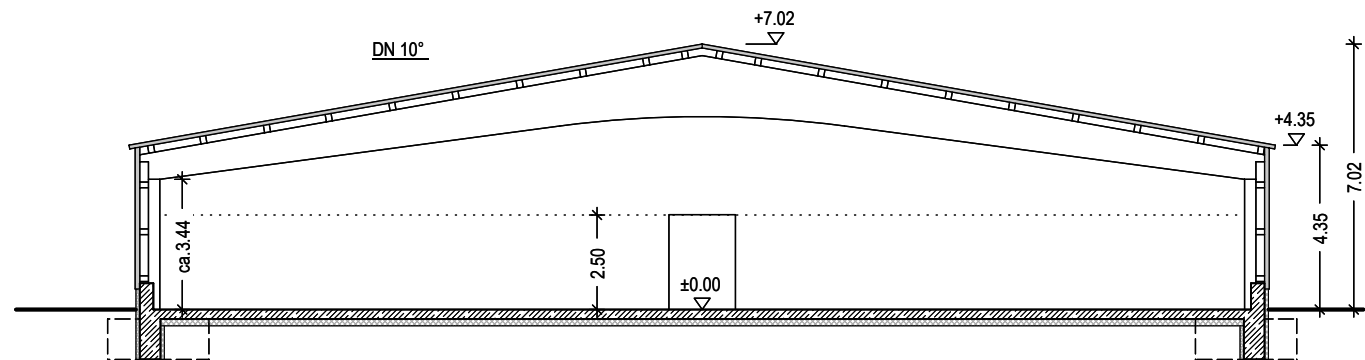

HINWEISE:

- Außenwandbekleidung/Dacheindeckung: Sandwichpaneele, gedämmt
- Stahlbetonsohle, oberflächenfertig; unterseitige Perimeterdämmung
- Sozialtrakt mit Fußbodenbelag
- Rauch- und Wärmeabzugsanlagen (RWA)
- Zuluftöffnungen über Lamellenlüfter

- Sozialtrakt/Werkstatt/HA etc. Gesamtfläche= 239,12m²
- Depotfläche Gesamt= 1442,61m²
- Verkehrsfläche Gesamt= 45,31m²

Änderungen/Ergänzungen				
Nr.	Datum	Bemerkung		Bearbeiter
 LANDESHAUPTSTADT SCHWERIN				
Bauherr Zentrales Gebäudemanagement Eigenbetrieb der Landeshauptstadt Schwerin Friesenstraße 29, 19059 Schwerin Tel.: 0385 / 7434 400			Bauort Heinrich-Hertz-Straße 19061 Schwerin	
Datum / Unterschrift				
Bauvorhaben Neubau eines Zentraldepots			Blattbezeichnung Grundriss und Schnitt	
Maßstab 1:200	Datum Planerstellung 27.01.2026	Bearbeiter Karth	Plantyp	Zeichnungsnr. / Index
	Datum Planausgabe 27.01.2026		Programmversion Allplan 2024	Allplan Plannummer