


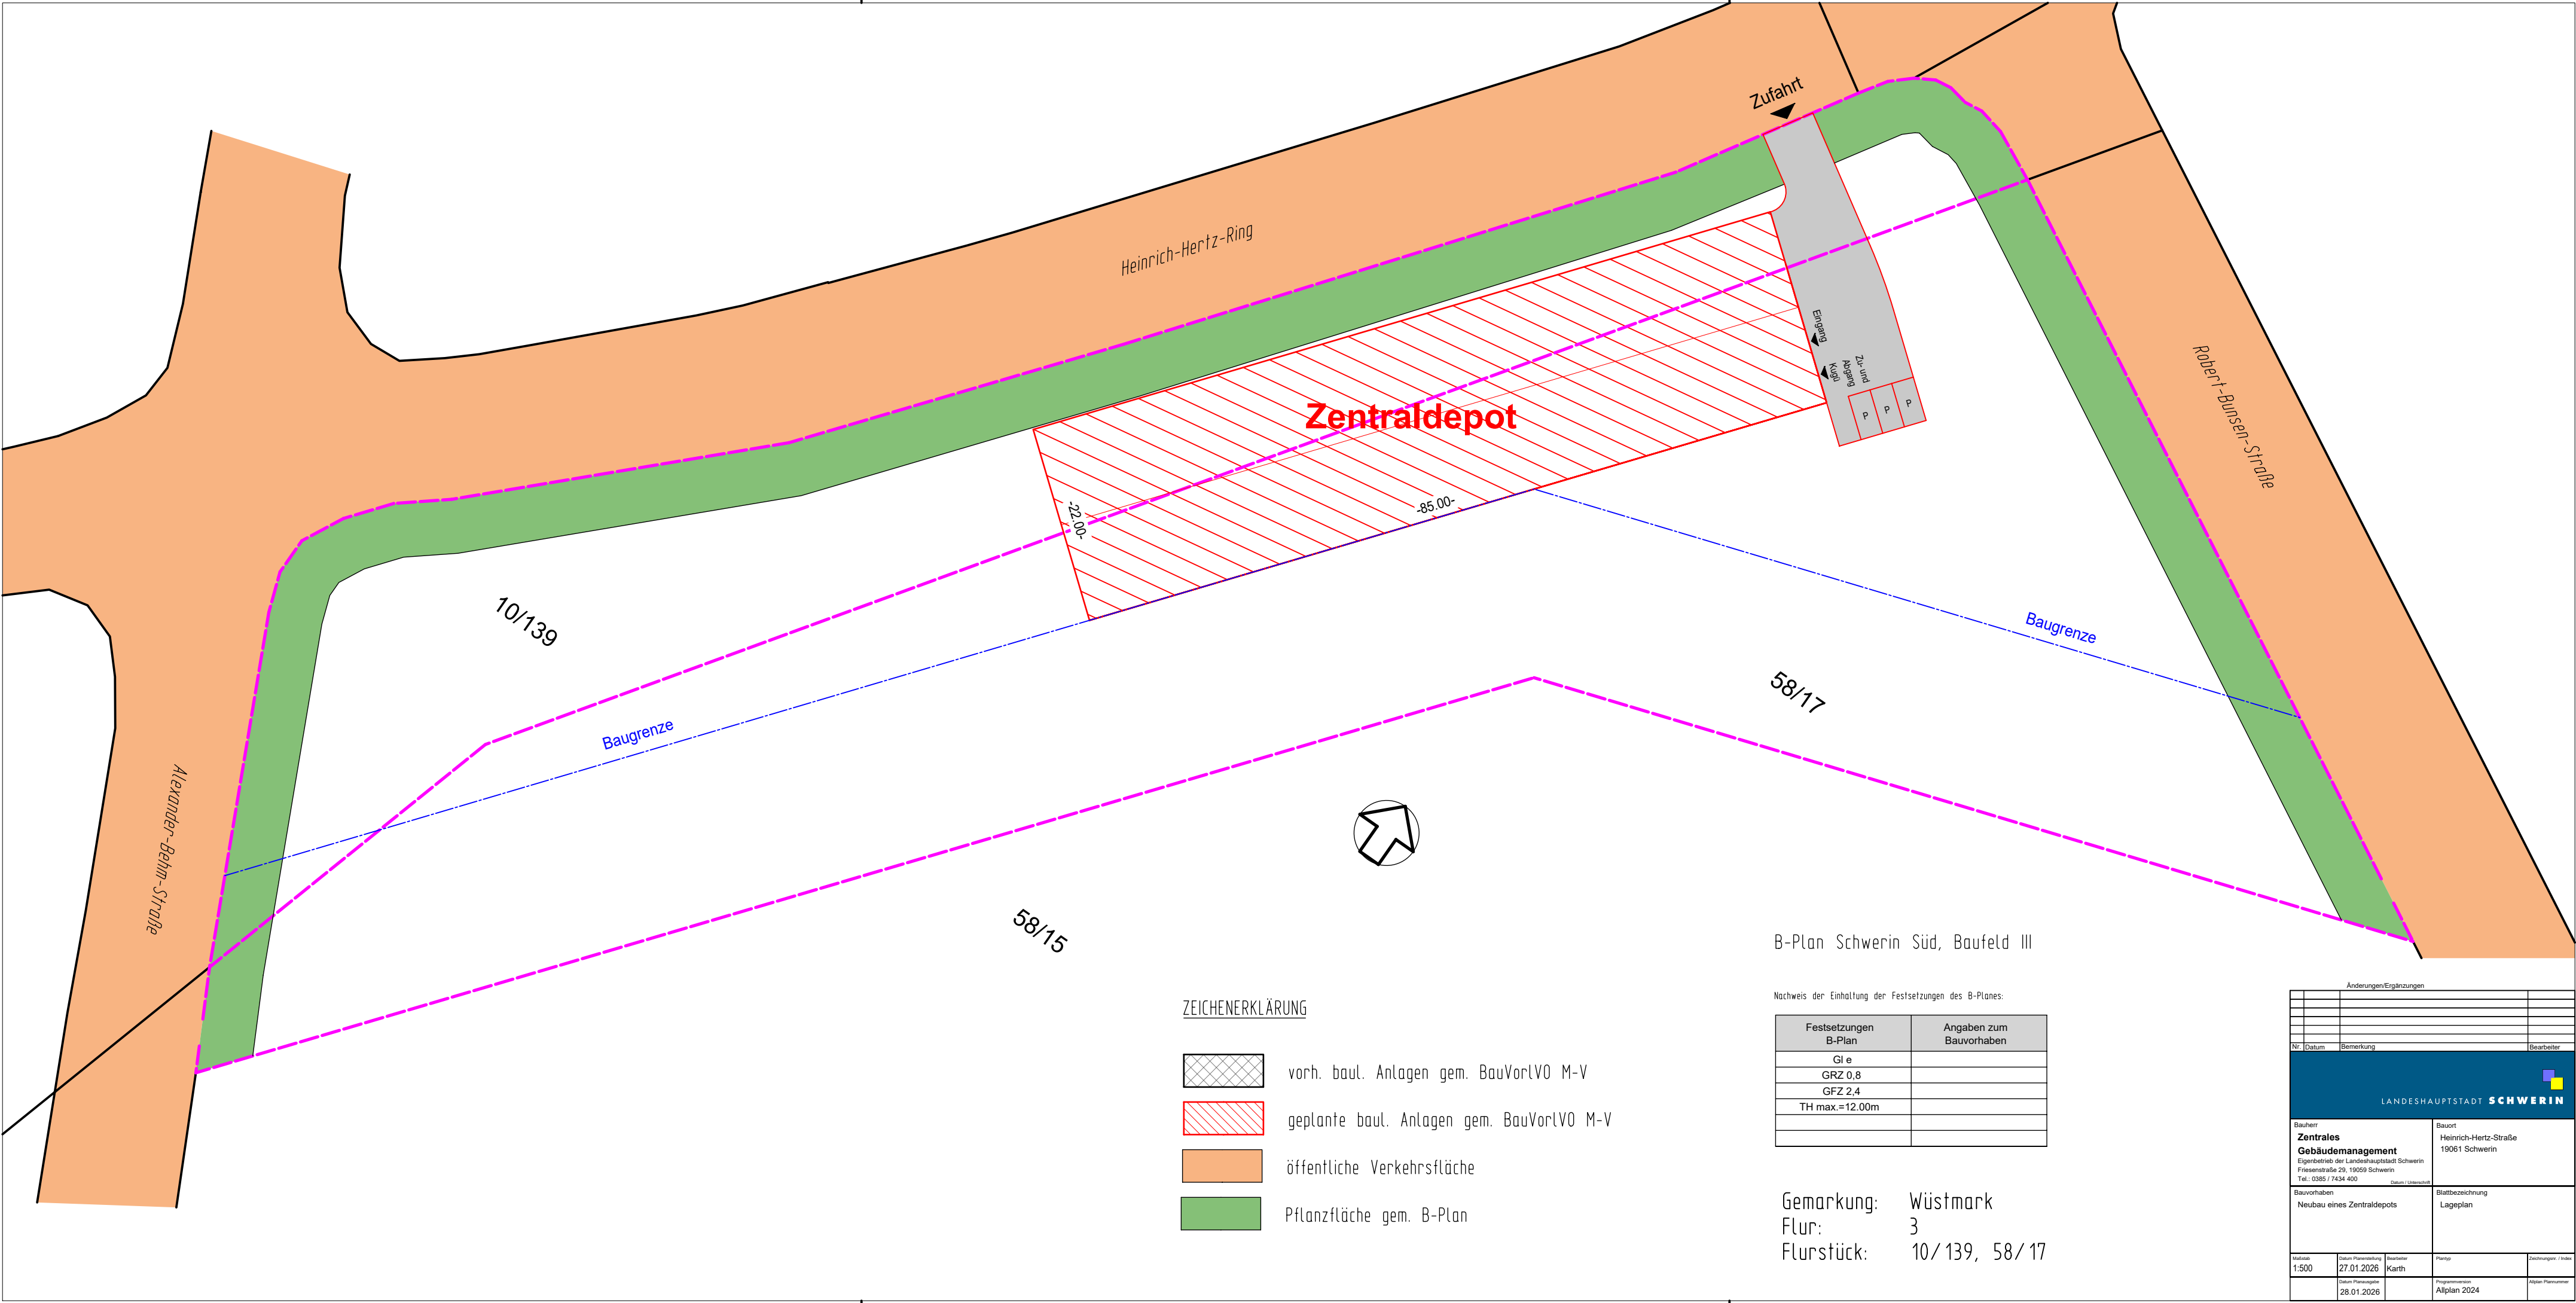

ZEICHENERKLÄRUNG

- vorh. baul. Anlagen gem. BauVorlVO M-V
- geplante baul. Anlagen gem. BauVorlVO M-V
- öffentliche Verkehrsfläche
- Pflanzfläche gem. B-Plan

Nachweis der Einhaltung der Festsetzungen des B-Planes:

Festsetzungen B-Plan	Angaben zum Bauvorhaben
Gl e	
GRZ 0,8	
GFZ 2,4	
TH max.=12.00m	

Gemarkung: Wüstmark
Flur: 3
Flurstück: 10/ 139, 58/ 17

H/B = 297 / 594 (0.18m²)

Änderungen/Ergänzungen

Nr.	Datum	Bemerkung

LANDESHAUPTSTADT SCHWERIN

Bauherr
Zentrales Gebäudemanagement
Eigenbetrieb der Landeshauptstadt Schwerin
Friesenstraße 29, 19059 Schwerin
Tel.: 0385 / 7434 400

Datum / Unterschrift

Bauort
Heinrich-Hertz-Straße
19061 Schwerin

Bauvorhaben
Neubau eines Zentraldepots

Blattbezeichnung
Lageplan

Maßstab 1:500	Datum Planerstellung 27.01.2026	Bearbeiter Karth	Planlage	Ziellinien / Index
	Datum Planprüfung 28.01.2026		Projektversion Allplan 2024	Allplan Planummer

Allplan 2024