
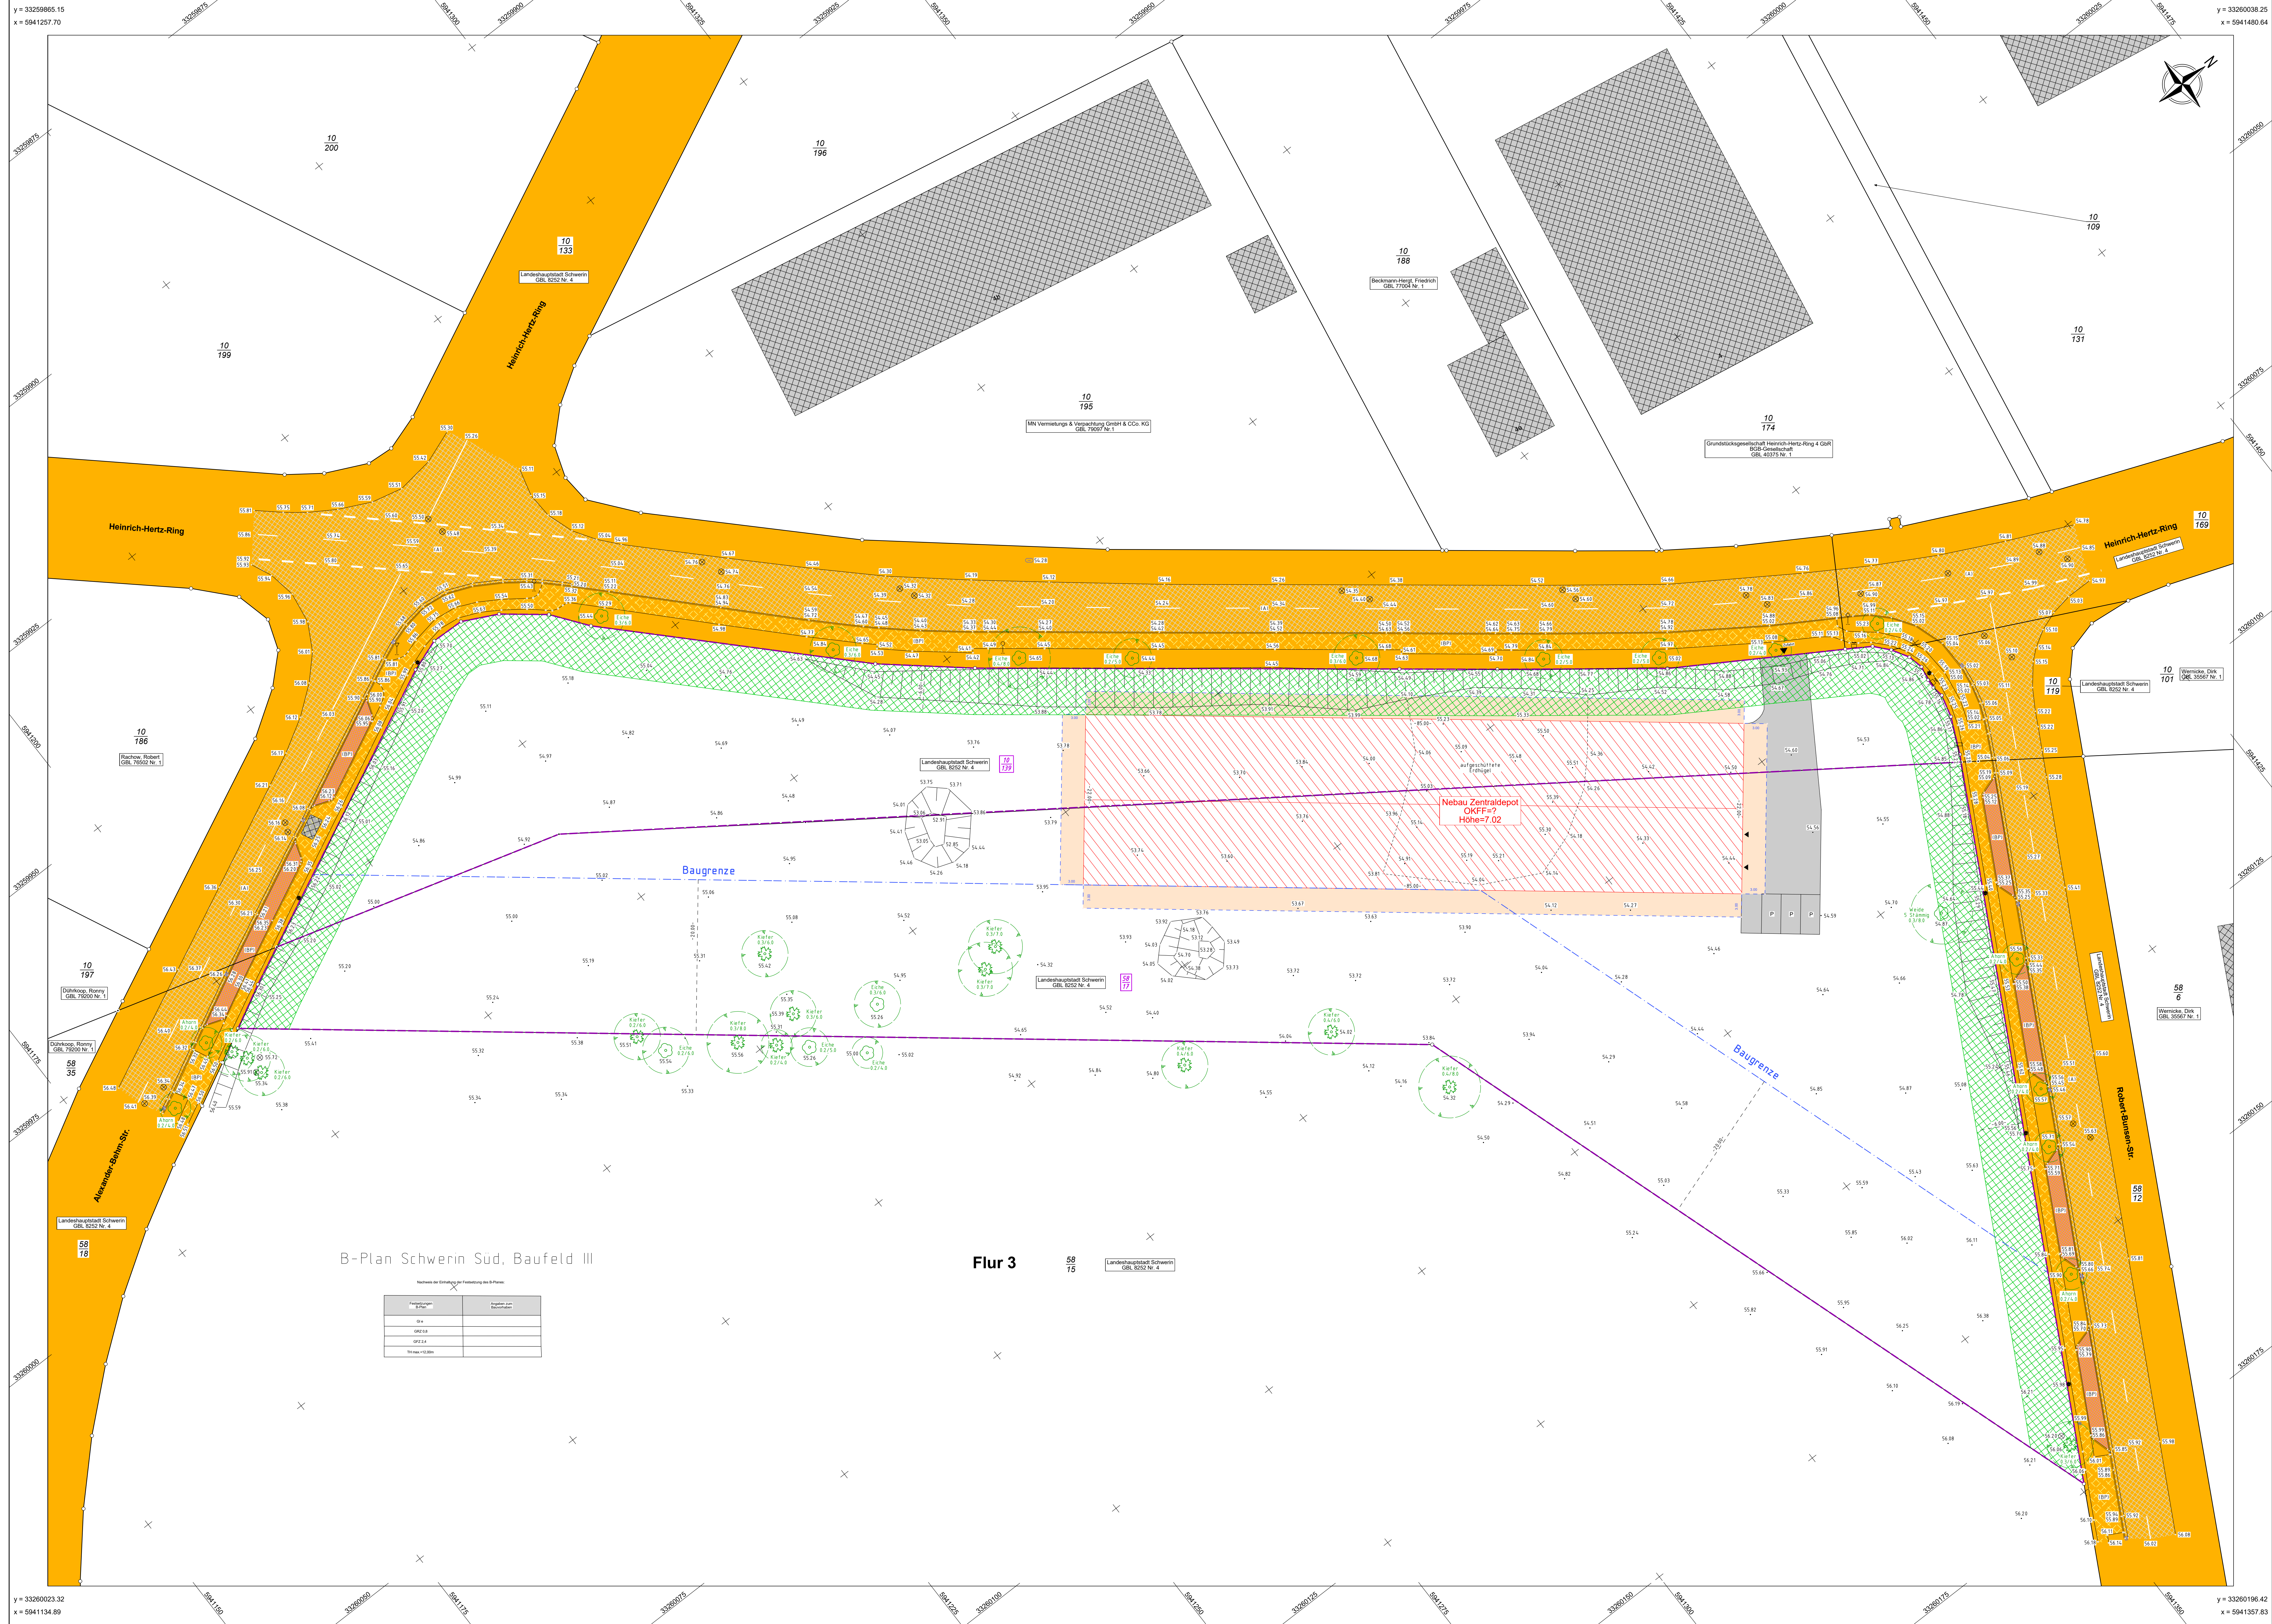


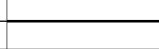

Legende Schraffuren			
	Pflanzfläche gem. B-Plan		Straßenfläche
	Gehwegfläche		Sportfläche
	Abstandsfläche		Stellplätze
	Flurstücksgrenze		Flurstücksnummer
	Gebäudeerneubau		Gebäudeerneubau

	Maßstab von 0 bis 100 km		Restriktion für Wasser		Schnee- bzw. Föhnwind
	Maßstab von 0 bis 100 km		Restriktion für Wasser		Schnee- bzw. Föhnwind
Abkürzungen:
(A) = Asphalt, (B) = Beton, (BP) = Betonsteinpflaster, (PB) = Plattenbeton, (S) = Sand, (GP) = Granitplatten, (unbef.) = unbefestigt, (NP/RP) = Noppen- und Riefenplatten, (RGS) = Rasengittersteine, (FP) = Findlingspflaster, (KP) = Kleinpflaster, (SD) = Schotterdecke

Ver- und Entsorgungsleitungen

Für die Vollständigkeit und Richtigkeit der in den Plänen eingetragenen Leitungen wird keine Gewähr übernommen. Die genaue Anzahl, Lage und die jeweilige Tiefe der einzelnen Leitungen sind beim zuständigen Ver- und Entsorgungsträger zu erfragen.

Vermessungs- und Geoinformationsbehörde
des Landkreises Ludwigslust – Parchim
und der Landeshauptstadt Schwerin



Landkreis Ludwigslust - Parchim
Der Landrat
Fachdienst Vermessung und Geoinformation
Garnisonsstraße 1
19288 Ludwigslust

Tel.: 03871 / 722 – 6250
Fax: 03871 / 722 – 77- 6250
e-mail: vermessung@kreis-lup.de
Internet: <http://www.kreis-lup.de>

Lageplan

nach § 7 (2) BauVorIVO M-V

Maßstab 1 : 250

Bauvorhaben: „Zentraldepot Heinrich-Hertz-Ring“

		Projekt-Nr.: 2026_V_SN_0010	
Gemarkung : Wüstmark		Flur : 3	Eigentümer und Bauherr:

Flurstück	Fläche in m²	Zentrales Gebäudemanagement Schwerin
10/139	4 030	Eigenbetreib der LH Schwerin
58/17	8 575	Friesenstraße 29 19059 Schwerin

		<u>Unterschrift Bauherr:</u>
--	--	------------------------------

		<u>Unterschrift Entwurfsverfasser:</u>

Der Projektbearbeitung lagen zugrunde: Digitaler Datenbestand aus ALKIS	<u>Unterschrift Fachplaner:</u> Mahncke, Ronald
--	--

und örtliches Aufmaß 27.02.2026		Schwerin, 11.03.2026
angebezug:	Höhenbezug:	

ETRS89_UTM33	DHHN 2016
------------------------------	---------------------------