


Übungsturm nur zur Info  
- detaillierte Planung  
siehe Tragwerksplanung

Index	Datum	Änderungsbeschreibung	gezeichnet	geprüft
Diese Zeichnung ist Eigentum der Architekten und darf ohne deren Zustimmung weder ganz noch teilweise kopiert, vervielfältigt, gewerlich genutzt oder Dritten überlassen werden. Dieser Plan gilt nur in Verbindung mit den Plänen des Statikers, der Projektgenieure, der Fachfirmen und den dazu gehörigen Plänen der Architekten. Die in den Plänen angegebenen technischen Hinweise, Ausprägungen, Schächte, Kanäle und Trassen wurden von den Projektgenieuren geprüft und für richtig befunden. Alle Maße sind vor Ausführung zu prüfen und an Ort und Stelle zu nehmen und zu kontrollieren. Maß- und Inhaltssicherheiten in diesen Plänen sind vor der Ausführung mit den Architekten zu klären. Die angegebenen Maße sind Richtmaße. Abstände von Tür-, Fenster- und Brüstungshöhen beziehen sich auf den Fertiggluboden.				

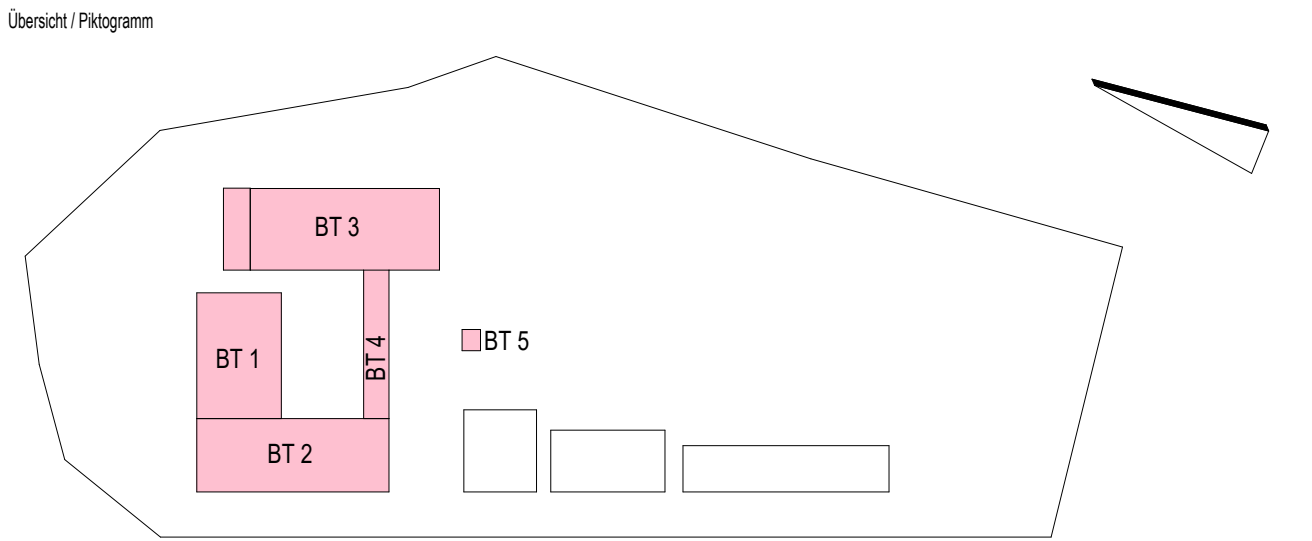

Bauprojekt

Architektur

Landkreis

Ludwigslust-Parchim

Raum für Zukunft

Inros Lackner SE

Rosa-Luxemburg-Straße 16

19055 Rostock

Tel.: 0381-45 67 80, E-Mail: hochbauten@inros-lackner.de

Lagebezug:

ETRS89 UTM Zone 33

Höhenbezug:

0,00 m ± + 35,35 m NHN

Leistungsphase

Ausführungsplanung

Vorhaben / Objekt

Neubau Feuerwehr-Service-Zentrum LUP

Feuerwehrtechnische Zentrale (FTZ) und Ausbildungszentrum für Brand- und Katastrophenschutz (AZBK)

An der K38 Nr. 1, 19306 Neustadt-Glewe

Planinhalt

Architektur

Grundriss Fundamente Übersicht

Bestätigung Bauherr

Kontrolle 1

Lembcke

Beauftragter

Kontrolle 2

Rzuodo

gezeichnet

Maßstab

1: 200

Planungsdatum

Datum

27.03.2025

Planzeichnung

Index

Status

2023-0236

10 5 AN ZGRU GF 0010

F