



Nordring 12
19073 Wittenförden
Tel.: 0385-64 55 10

Projekt / Nr: **Schwerin, Lübecker Straße - Radweg**

Sondierung: **BS 1**

Lokalität: siehe Lageplan der Aufschlüsse

Projektnr.: **19 276**

Anlage Nr.: **3.1**

Bohrdatum:

10.09.2019

Höhenmaßstab:

1:25

Höhenbezug:

örtlich

Bemerkungen: 2,0m v.Fbr. links

DIN 18196 ZTVE


0,00m

0,0

-1,0

-2,0 2,00

-3,0

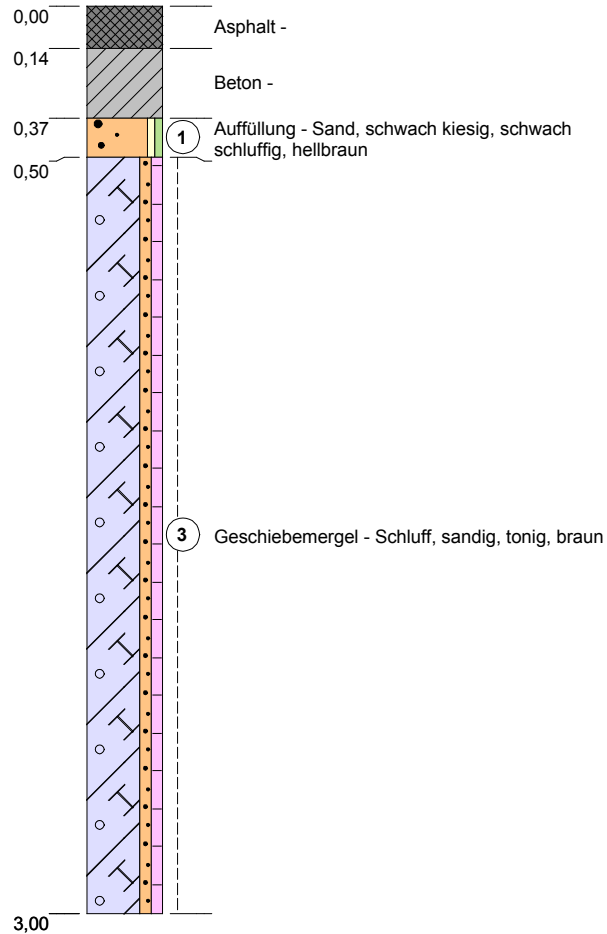

Asphalt -

Beton -

1 Auffüllung - Sand, schwach kiesig, schwach schluffig, hellbraun

[SU]

F1

3 Geschiebemergel - Schluff, sandig, tonig, braun

TL

F3



Nordring 12
19073 Wittenförden
Tel.: 0385-64 55 10

Projekt / Nr: **Schwerin, Lübecker Straße - Radweg**

Sondierung: **BS 2**

Lokalität: siehe Lageplan der Aufschlüsse


Projektnr.: **19 276**

Anlage Nr.: **3.2**

Bohrdatum: 10.09.2019 Höhenmaßstab: 1:25 Höhenbezug: örtlich

Bemerkungen: 1,8m v. Spitze Verkehrsinsel

DIN 18196 ZTVE

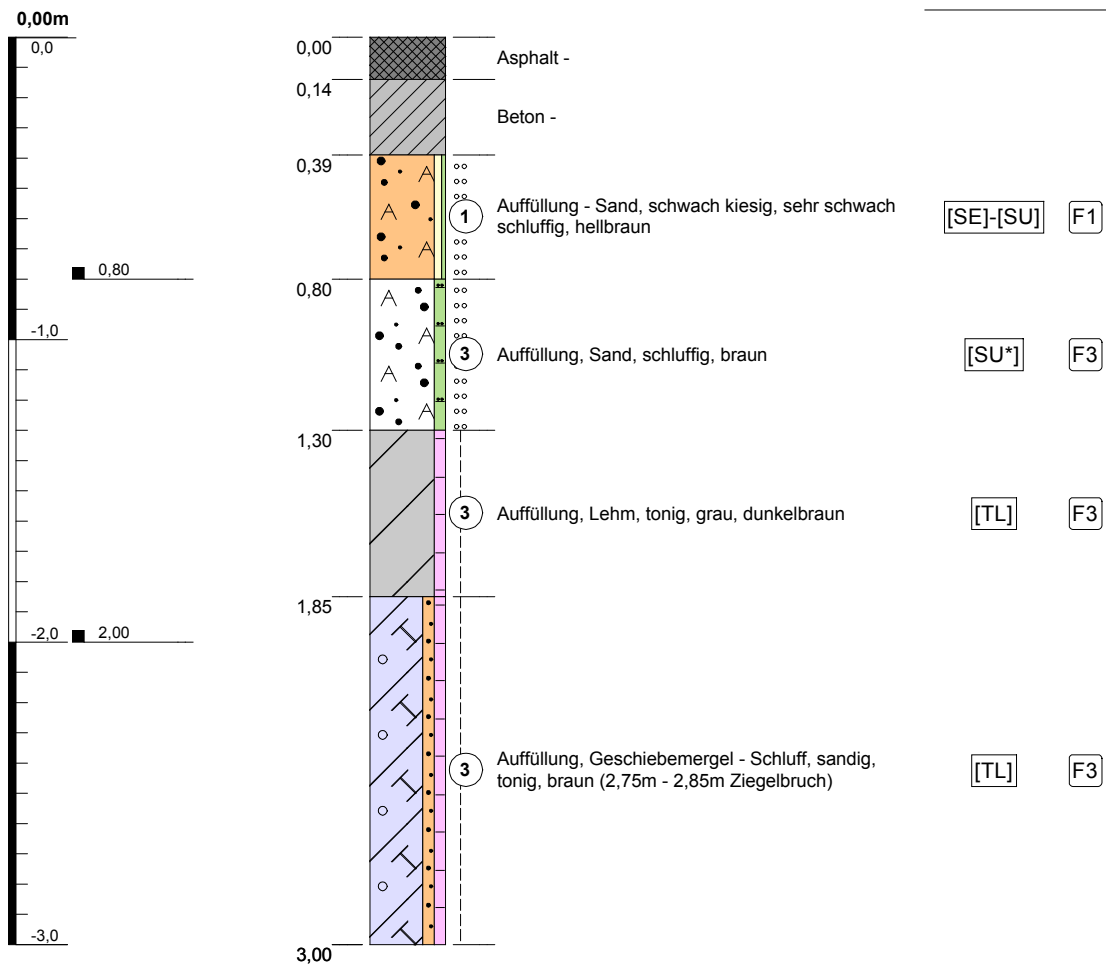



Nordring 12
19073 Wittenförden
Tel.: 0385-64 55 10

Projekt / Nr.: **Schwerin, Lübecker Straße - Radweg**

Sondierung: **BS 3**

Lokalität: siehe Lageplan der Aufschlüsse

Bohrdatum:

10.09.2019

Höhenmaßstab:

1:25

Höhenbezug:


örtlich

Bemerkungen: 0,6m v. Spitze Verkehrsinsel


DIN 18196 ZTVE

0,00m

0,0

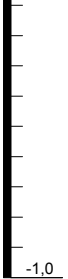

-1,0

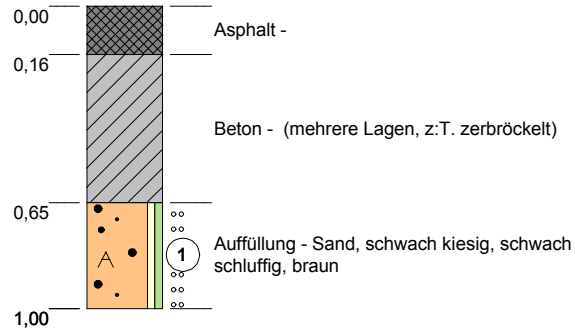

[SU]

F1



Nordring 12
19073 Wittenförden
Tel.: 0385-64 55 10

Projekt / Nr: **Schwerin, Lübecker Straße - Radweg**

Sondierung: **BS 4**

Lokalität: siehe Lageplan der Aufschlüsse


Projektnr.: **19 276**

Anlage Nr.: **3.4**

Bohrdatum: 10.09.2019 Höhenmaßstab: 1:25 Höhenbezug: örtlich

Bemerkungen: im Gehweg

0,00m

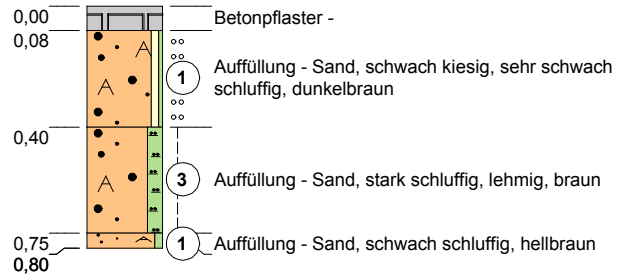

DIN 18196 ZTVE

[SE]-[SU] F1

[SU*] F3

[SU] F1



Nordring 12
19073 Wittenförden
Tel.: 0385-64 55 10

Projekt / Nr.: **Schwerin, Lübecker Straße - Radweg**

Sondierung: **BS 5**

Lokalität: siehe Lageplan der Aufschlüsse

Projektnr.: **19 276**

Anlage Nr.: **3.5**

Bohrdatum:

10.09.2019

Höhenmaßstab:

1:25

Höhenbezug:

örtlich

Bemerkungen: 0,55m v.Fbr. links

DIN 18196 ZTVE


0,00m

0,0

-1,0 1,00

-2,0

-3,0

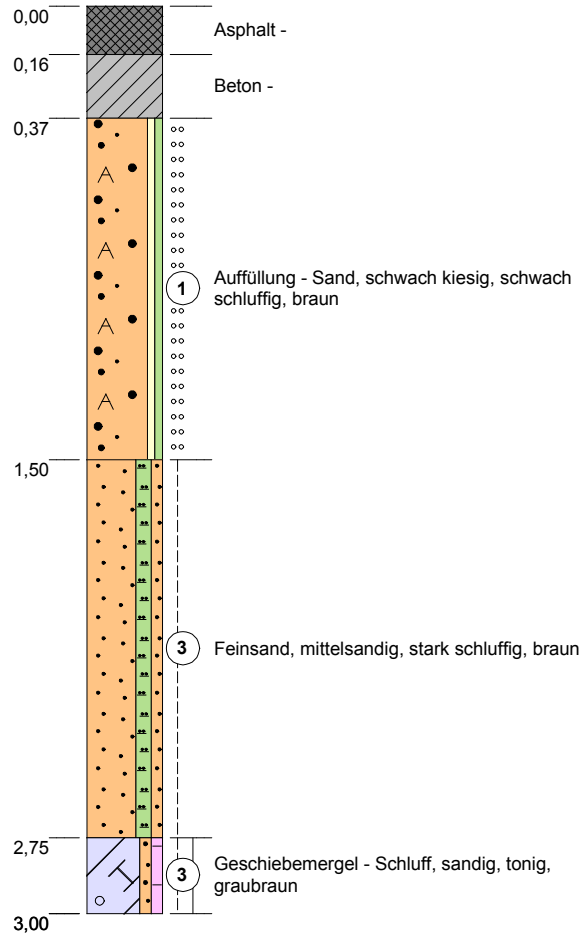

[SU]

F1

SU*

F3

TL

F3



Nordring 12
19073 Wittenförden
Tel.: 0385-64 55 10

Projekt / Nr: **Schwerin, Lübecker Straße - Radweg**

Sondierung: **BS 6**

Lokalität: siehe Lageplan der Aufschlüsse

Projektnr.: **19 276**

Anlage Nr.: **3.6**

Bohrdatum:

10.09.2019

Höhenmaßstab:

1:25



Höhenbezug:

örtlich

Bemerkungen: 0,60m v.Fbr. rechts

DIN 18196 ZTVE

0,00m

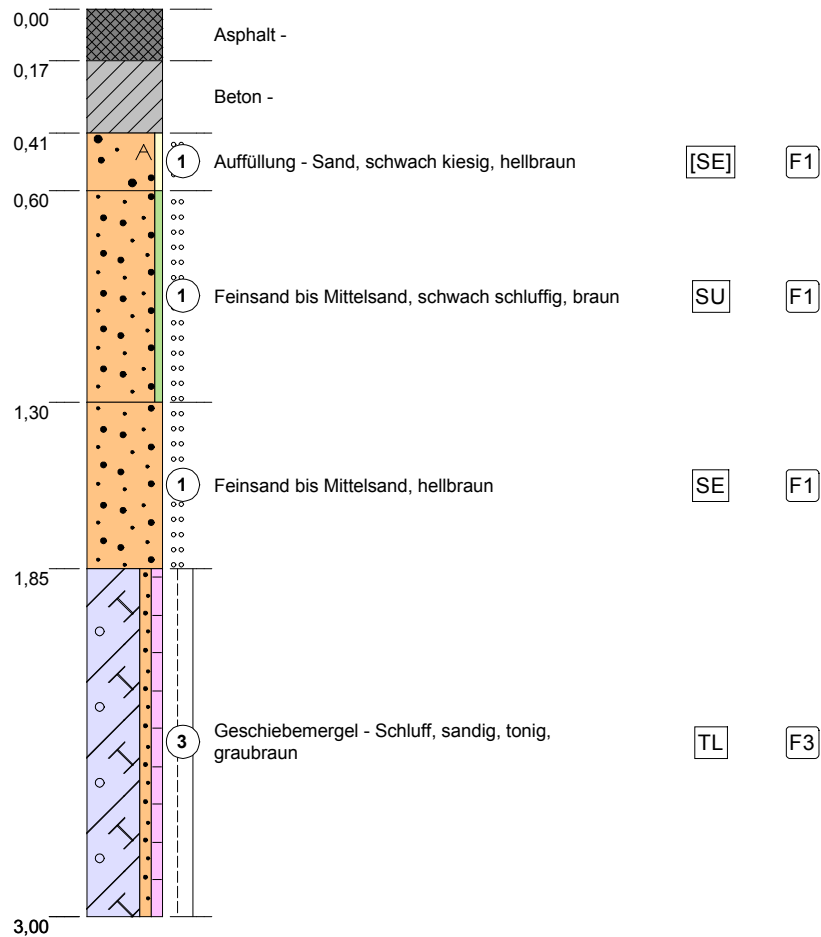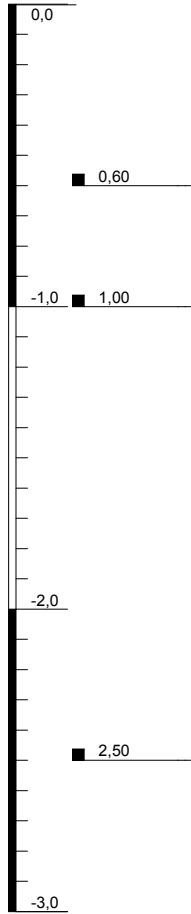



Projekt / Nr: **Schwerin, Lübecker Straße - Radweg**

Sondierung: **BS 7**

Lokalität: siehe Lageplan der Aufschlüsse

Projektnr.: **19 276**


Anlage Nr.: **3.7**

Bohrdatum: 10.09.2019 Höhenmaßstab: 1:25 Höhenbezug: örtlich

Bemerkungen: 0,45m v.Fbr. links

DIN 18196 ZTVE

0,00m

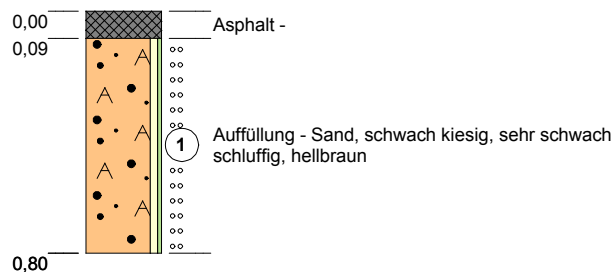

[SE]-[SU]

F1



Nordring 12
19073 Wittenförden
Tel.: 0385-64 55 10

Projekt / Nr.: **Schwerin, Lübecker Straße - Radweg**

Sondierung: **BS 8**

Lokalität: siehe Lageplan der Aufschlüsse

Projektnr.: **19 276**

Anlage Nr.: **3.8**

Bohrdatum:

10.09.2019

Höhenmaßstab:


1:25

Höhenbezug:

örtlich

Bemerkungen: 0,20m v.Fbr. links

0,00m

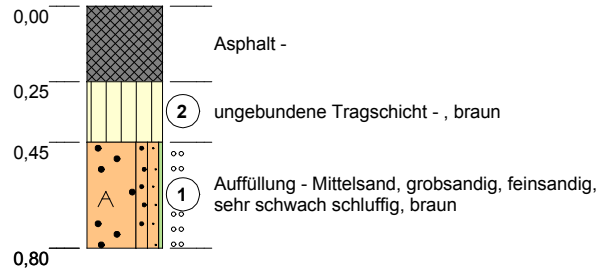

DIN 18196 ZTVE

GW-GU

F1

[SE]-[SU]

F1