


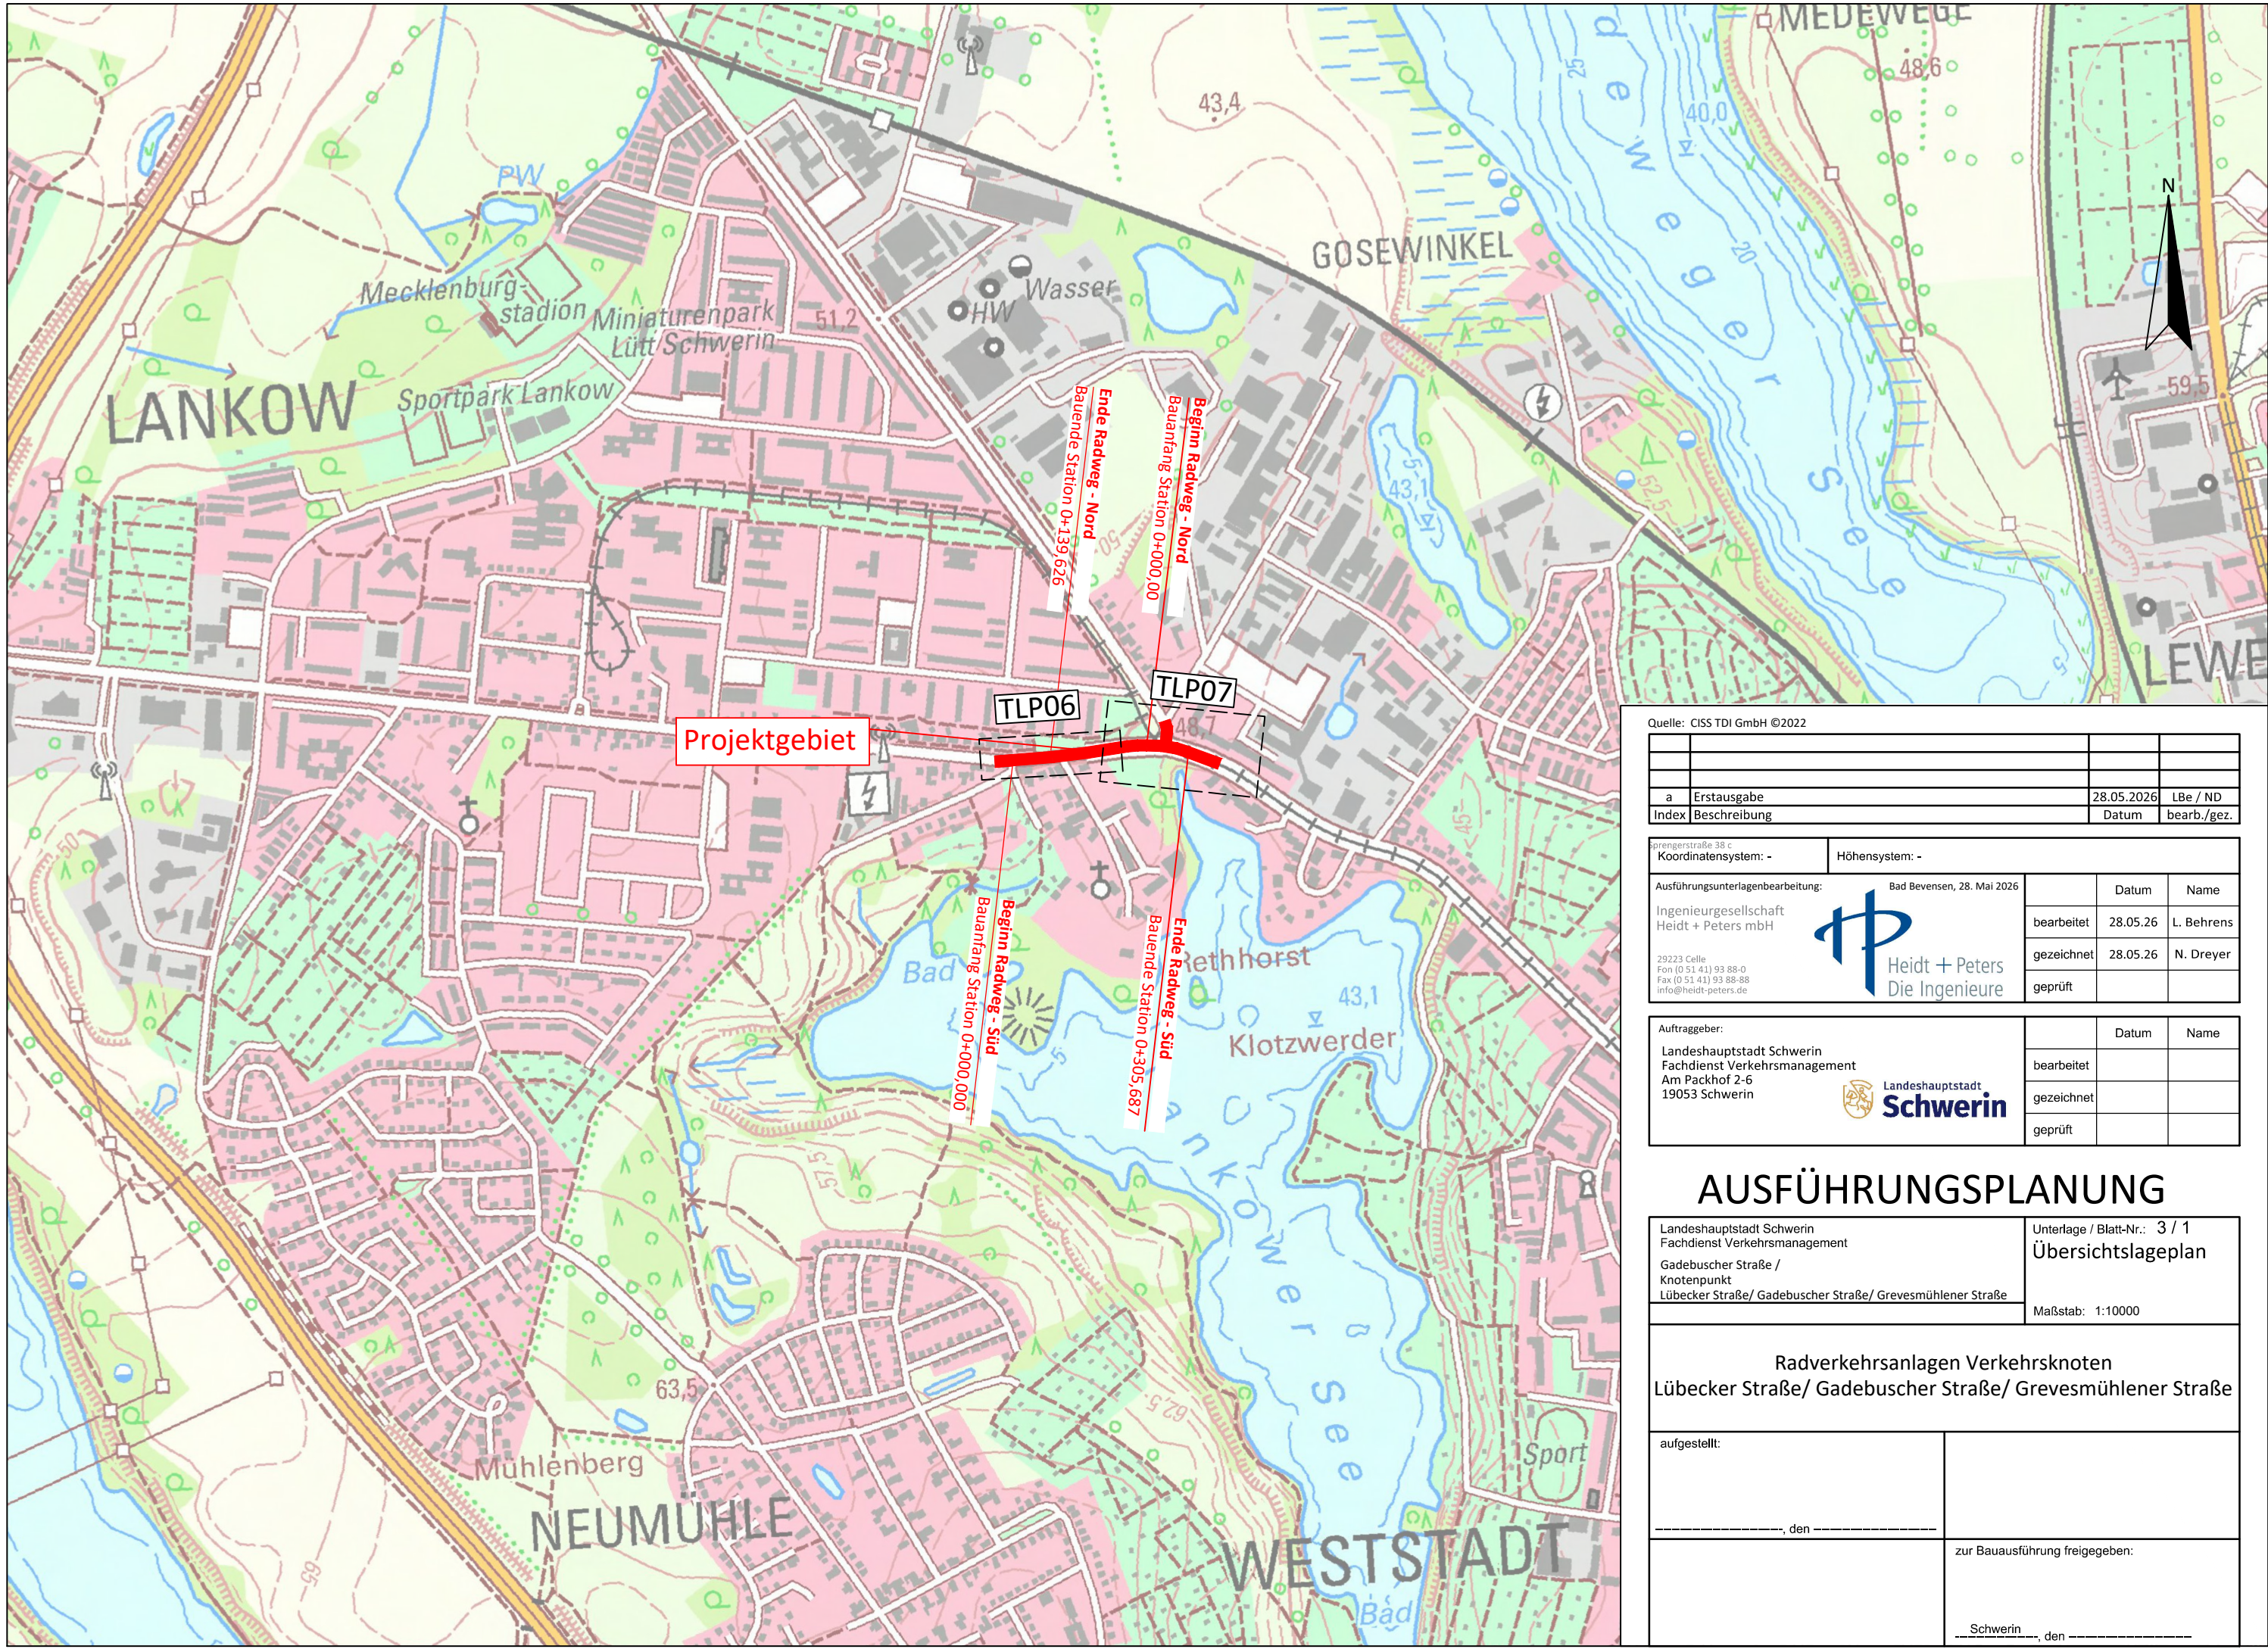

Quelle: CISS TDI GmbH ©2022

a	Erstausgabe	28.05.2026	LB / ND
Index	Beschreibung	Datum	bearb./gez.

Oprengerstraße 38 c	Koordinatensystem: -	Höhenystem: -		
Ausführungsunterlagenbearbeitung:	Bad Bevensen, 28. Mai 2026		Datum	Name
Ingenieurgesellschaft Heidt + Peters mbH		bearbeitet	28.05.26	L. Behrens
29223 Celle Fon (0 51 41) 93 88-0 Fax (0 51 41) 93 88-88 info@heidt-peters.de		gezeichnet	28.05.26	N. Dreyer
		geprüft		

Auftraggeber:		Datum	Name
Landeshauptstadt Schwerin Fachdienst Verkehrsmanagement Am Packhof 2-6 19053 Schwerin		bearbeitet	
		gezeichnet	
		geprüft	

AUSFÜHRUNGSPLANUNG

Landeshauptstadt Schwerin Fachdienst Verkehrsmanagement Gadebuscher Straße / Knotenpunkt Lübecker Straße/ Gadebuscher Straße/ Grevesmühlener Straße	Unterlage / Blatt-Nr.: 3 / 1 Übersichtslageplan Maßstab: 1:10000
---	--

Radverkehrsanlagen Verkehrsknoten Lübecker Straße/ Gadebuscher Straße/ Grevesmühlener Straße	
aufgestellt:	
_____, den _____	
	zur Bauausführung freigegeben:
	_____, den _____