


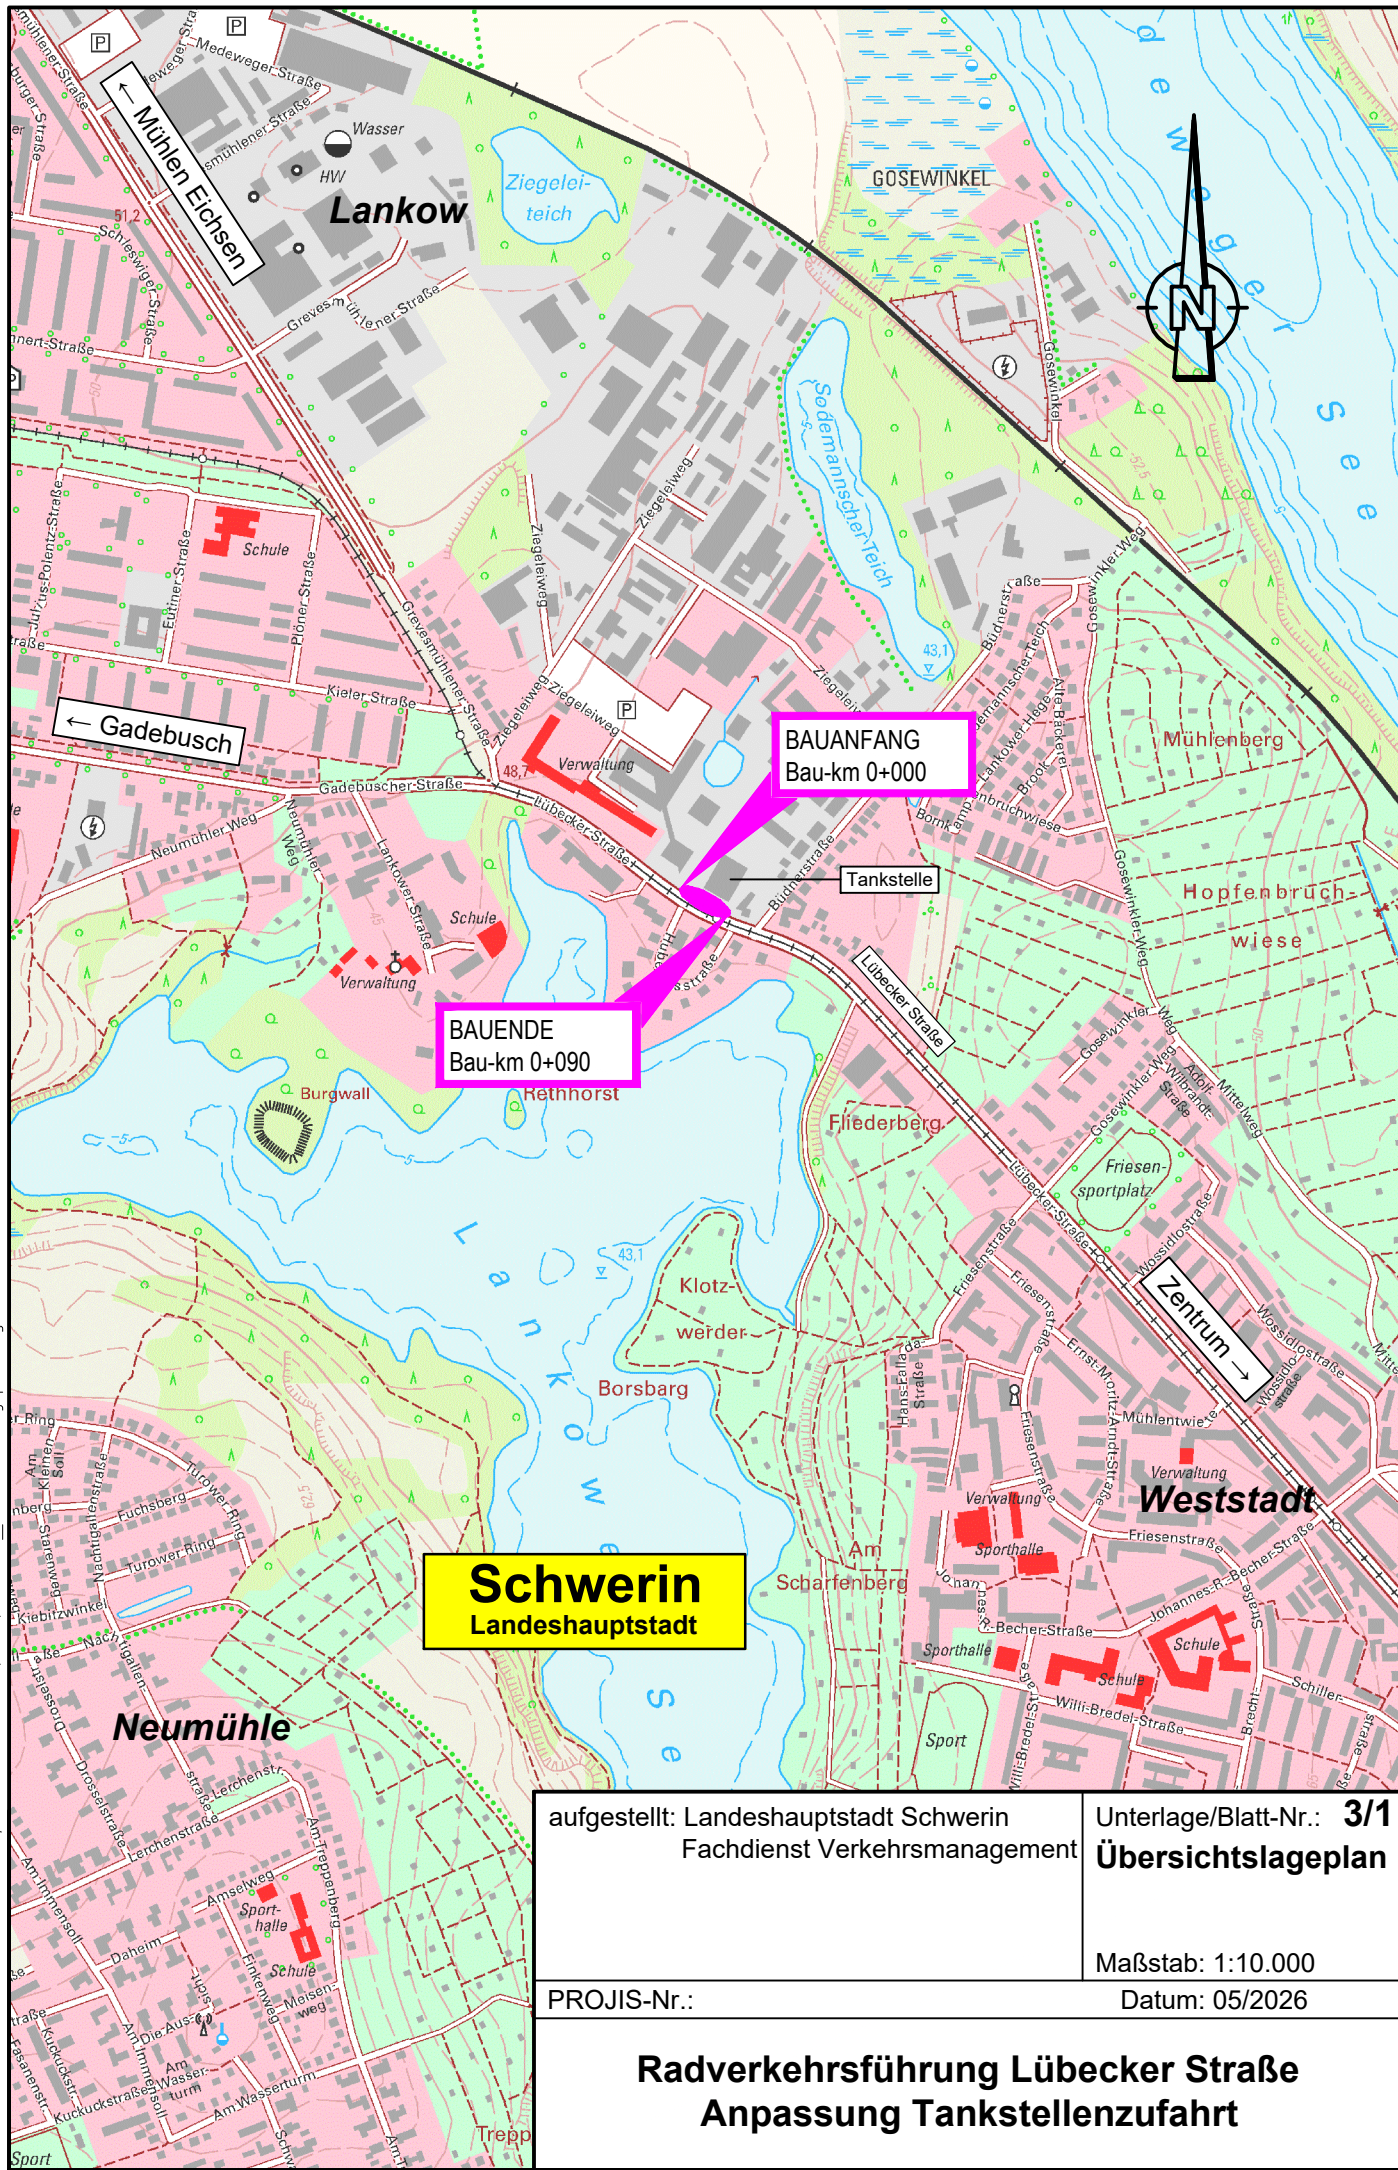

aufgestellt: Landeshauptstadt Schwerin  
Fachdienst Verkehrsmanagement

Unterlage/Blatt-Nr.: **3/1**  
**Übersichtslageplan**

PROJIS-Nr.:

Maßstab: 1:10.000  
Datum: 05/2026