


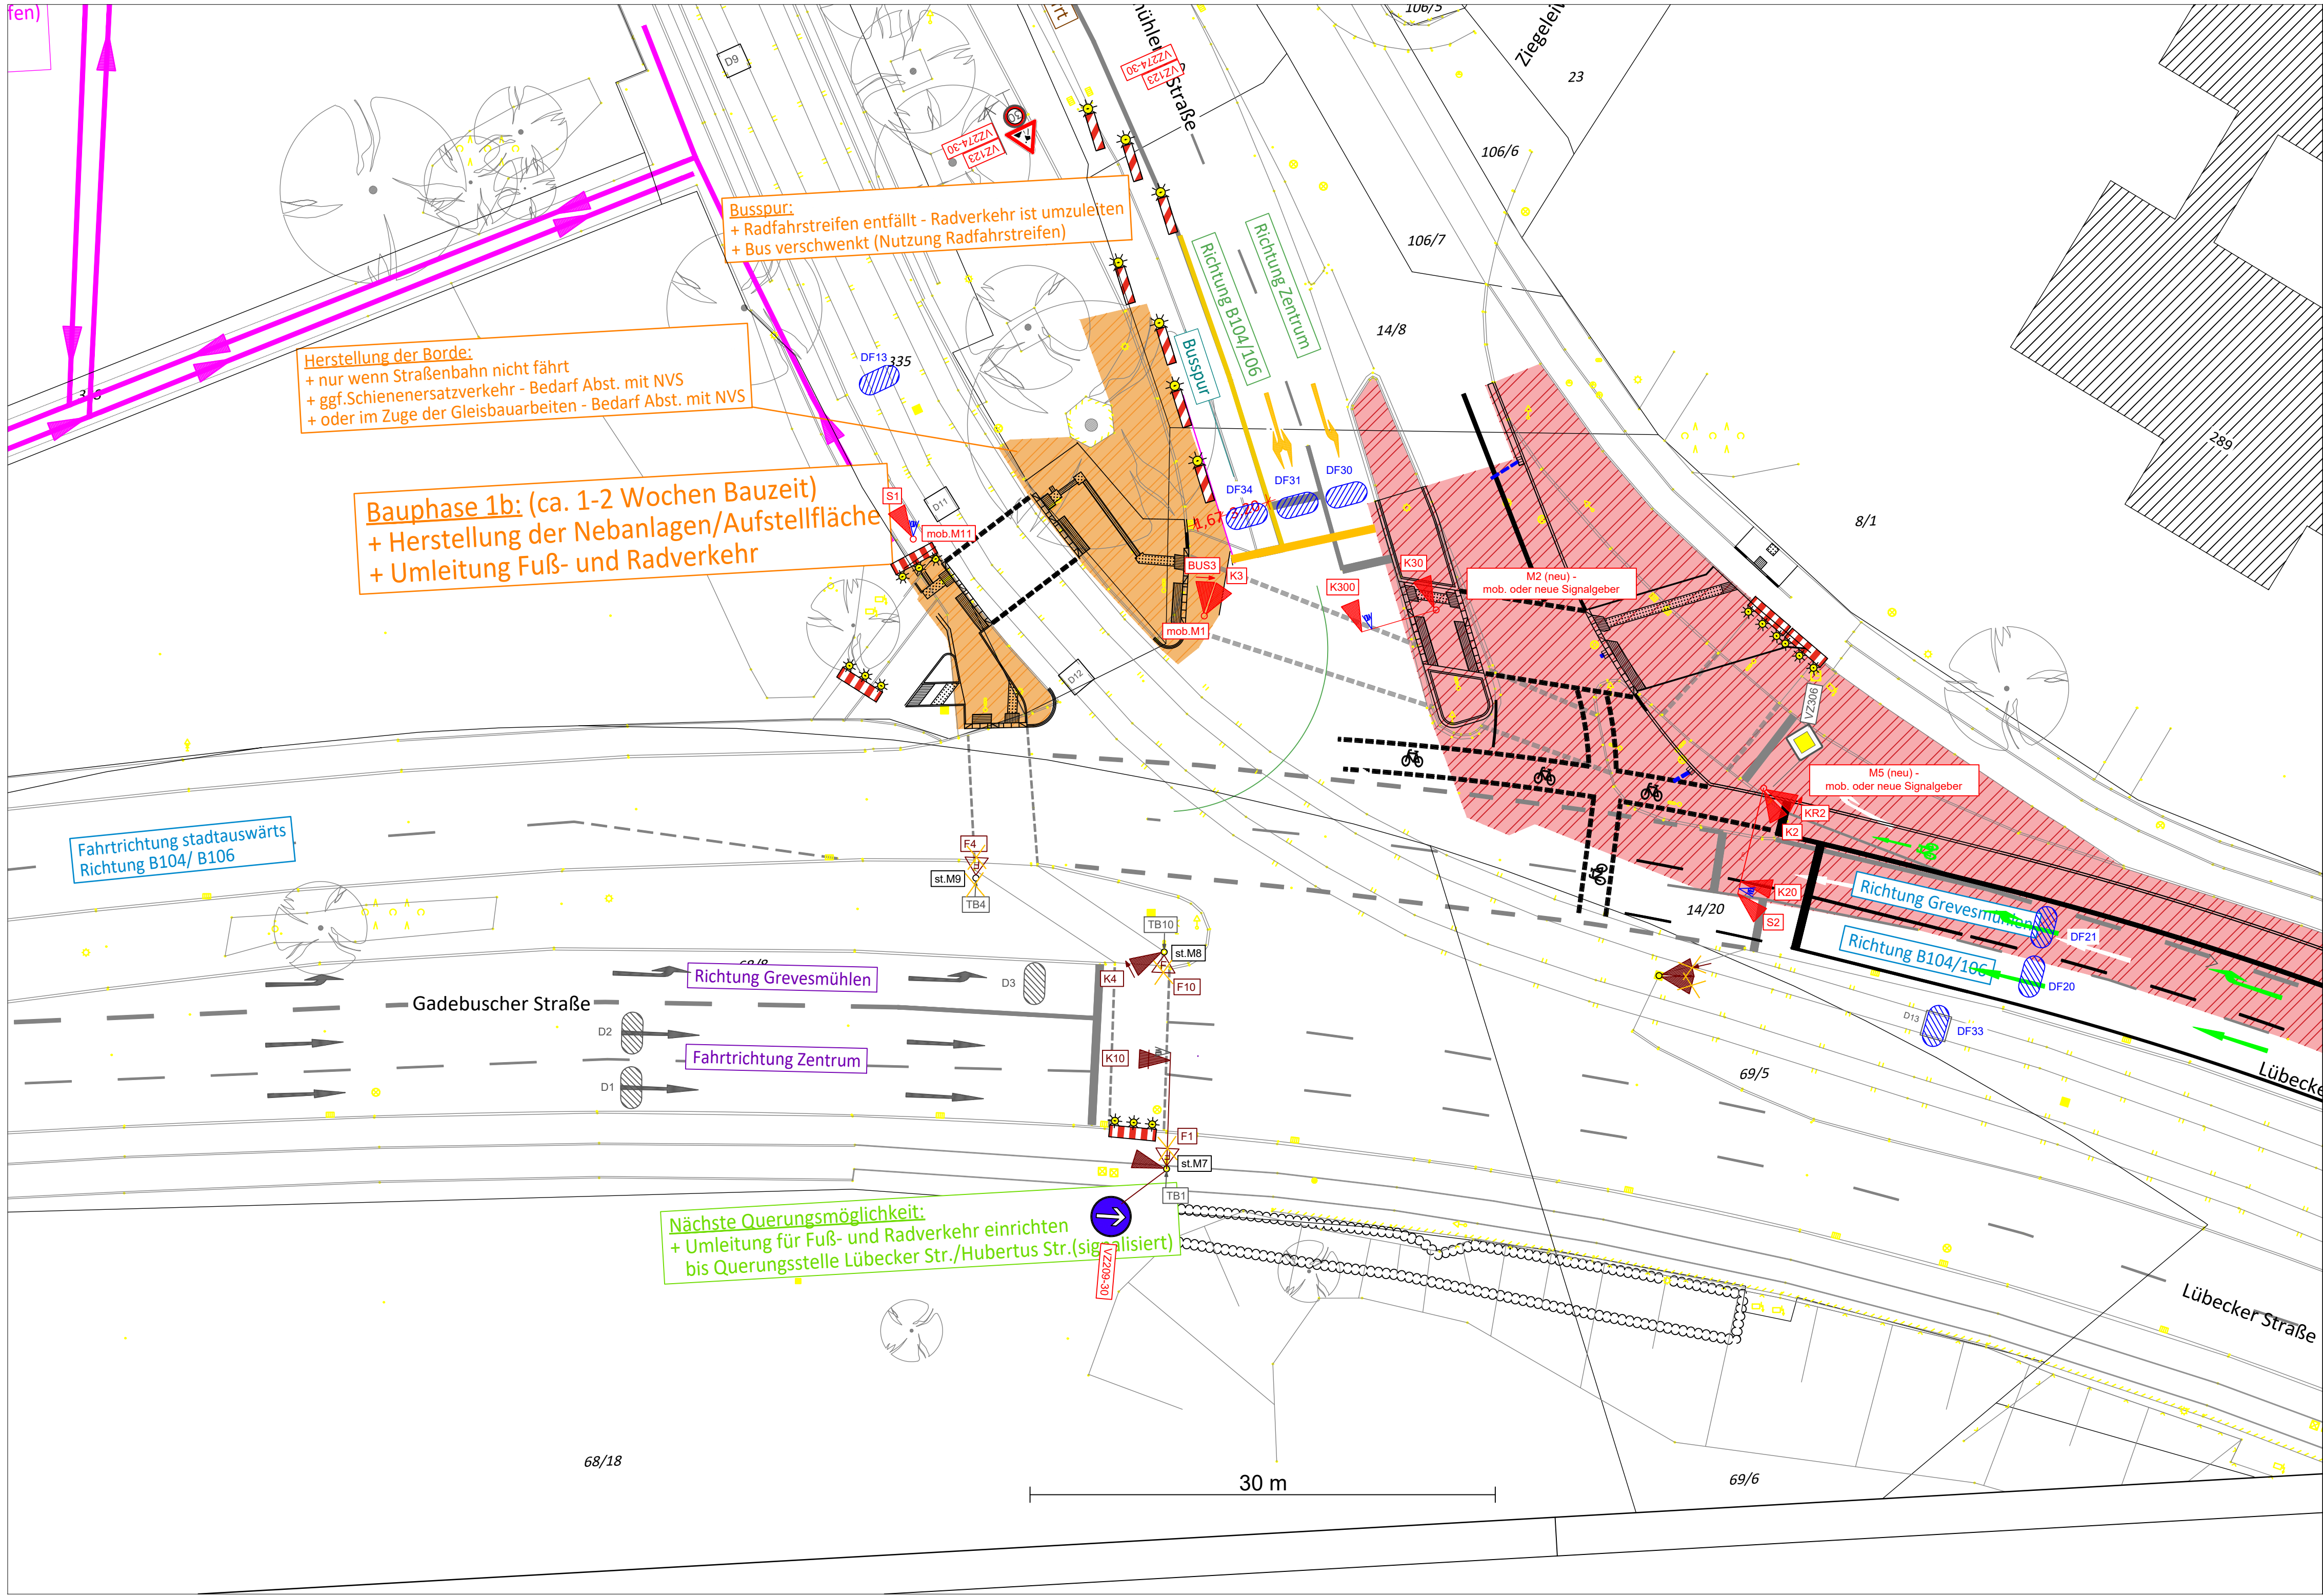

**Legende für LSA-Ausrüstung
Während der Bauphase**

- Kfz - Signalgeber ohne Maske am Mast
- Kfz - Signalgeber ohne Maske mit Kontrastblende am Ausleger
- Kfz - Signalgeber mit Pfeilmaske
- Taster am Mast
- Fußgänger Signalgeber
- Radar- / Videodetektor
- Detektionsfeld für Radar- / Videodetektor
- Induktionsschleife (Bestand)

01	LSA - Maststandort	09.07.2026	Y. Patel
Index	Beschreibung	Datum	bearb./gez.

Koordinatensystem: GK 4Höhensystem: DHH16

Genehmigungsunterlagenbearbeitung:Magdeburg, 09. Juli, 2026

BERNARD Gruppe ZT GmbH

Beratende Ingenieure für
Verkehrs- und Straßenwesen

Schleierufer 18
39104 Magdeburg
Tel.: +49 391 5096339-0
info@bernard-gruppe.com
www.bernard-gruppe.com

BERNARD
GRUPPE

	Datum	Name
bearbeitet	22.05.2026	R. Panchal
gezeichnet	22.05.2026	R. Panchal
geprüft	22.05.2026	F. Huber

Auftraggeber:

Landeshauptstadt Schwerin

Fachdienst Verkehrsmanagement

Am Packhof 2-6

19053 Schwerin

**Landeshauptstadt
Schwerin**

	Datum	Name
bearbeitet		
gezeichnet		
geprüft		

GENEHMIGUNGSPLANUNG

Landeshauptstadt Schwerin

Fachdienst Verkehrsmanagement

Gadebuscher Straße /
Knotenpunkt
Lübecker Straße/ Gadebuscher Straße/ Grevesmühlener Straße

Unterlage / Blatt-Nr.: 16.6 / 2.2

**Signallageplan
BPh 1b**

Maßstab: 1 : 500

Radverkehrsanlage Verkehrsknoten Lübecker Straße/ Gadebuscher Straße/ Grevesmühlener Straße

aufgestellt:	
....., den	
	Gesehen und geprüft:
	 Schwerin, den