


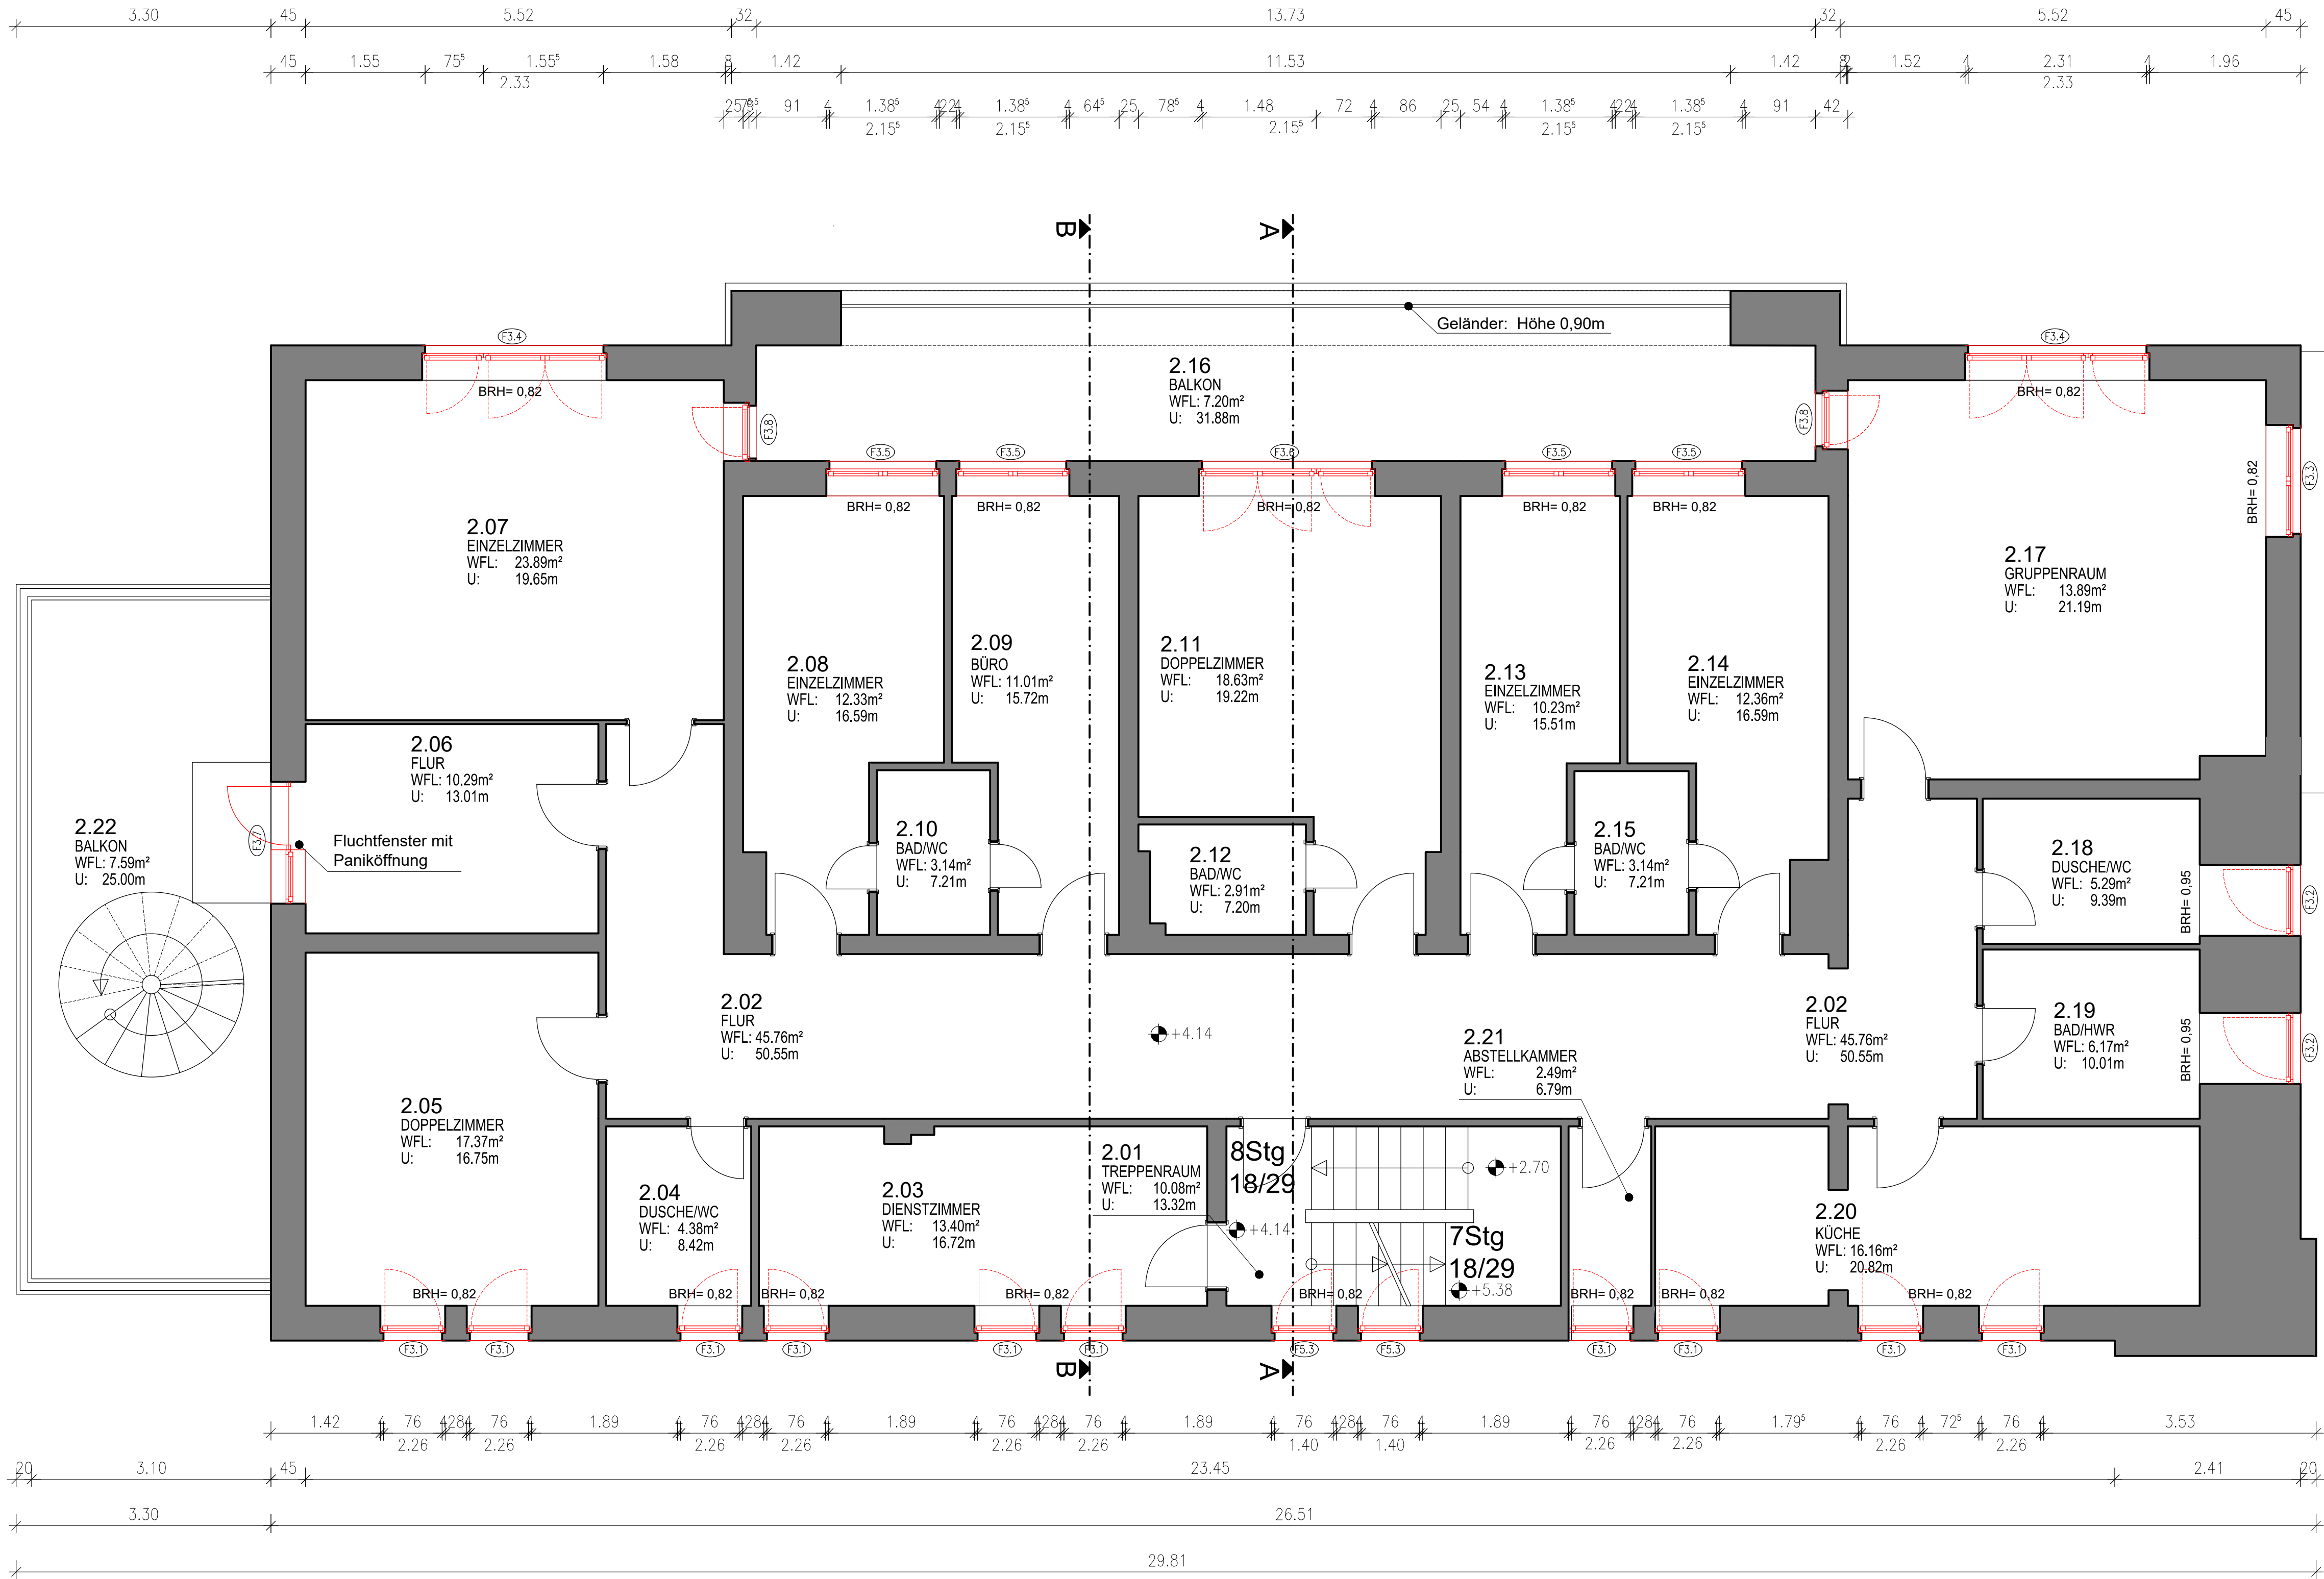

Fenster/-türen allgemein:
Bestandsfenster/-türen ausbauen
neue Fenster/-türen als zertifizierte Holz-Fenster (2-Scheiben-Isolierglas, $U_g \leq 1,1 \text{ W/(m}^2\text{K)}$, $g \leq 62\%$, Lichttransmission $\geq 73\%$), außenseitig dunkelbraun bzw. nach örtlicher Abstimmung mit der Denkmalschutzbehörde, Teilung mit Sprossen, mit neuen Innenfensterbänken, mit neuen Außenfensterbänken oder wenn vorhanden Sanierung der Gesimse. (siehe Fensterliste)
Fenster/-türen mit flacher Bodenschwelle
Der seitliche Blendrahmenüberstand der Fenster muss bei bodentiefen Fenstertüren den Anbau der Fußleisten (ca. je 15 mm breit) in der Fensterleibung erlauben. Ggf. sind seitliche Blendrahmenverbreiterungen vorzusehen.

LEGENDE			
RH	RAUMHÖHE	DD	DECKENDURCHBRUCH
BRH	BRÜSTUNGSHÖHE	BD	BODENDURCHBRUCH
OK	OVERKANTE	WD	WANDURCHBRUCH
UK	UNTERKANTE	AD	ABGEHÄNGTE DECKE
FFB	FERTIGFUSSBODEN	ST	STURZ
RFB	ROHFFUSSBODEN	IT	INNENTÜR
OFG	OBERFLÄCHE, GELÄNDE	AT	AUSSENTÜR
DZ	DURCHGANGSZARGE	GT	GLASTÜR/METALL-GLAS-ELEM.
OL	OBERLICHT	GA	GLASAUSCHNITT
F	FENSTER	RR	REGENFALLROHR
WA	WANDAUSSPARUNG		

- RAUMMASSE SIND FERTIGMASSE
- BRÜSTUNGSHÖHEN BEZIEHEN SICH AUF OBERKANTE FERTIGFUSSBODEN
- MASSE FÜR EINBAUTEILE SIND AM BAU ZU NEHMEN
- ÖFFNUNGS- UND BRÜSTUNGSMASSE SOWIE UK-AUSSPARUNGEN BEZIEHEN SICH JEWEILS AUF OBERKANTE FERTIGFUSSBODEN.
PLÄNE, MASSE UND HÖHEN SOWIE BAULICHER BESTAND SIND VOM AUSFÜHRENDEN VOR ARBEITSBEGINN EIGENVERANTWÖRTLICH ZU PRÜFEN. DIE PLÄNE GELTEN NUR IN VERBINDUNG MIT DER STATIK, DEN AKTUELLEN UND FREIGEgebenEN PLÄNEN DES ARCHITECTEN SOWIE DER FACHPLANER! DIE ANGABEN AUS DEN BRANDSCHUTZ-, WÄRME- UND SCHALLSCHUTZNACHWEISEN SIND ZU BERÜCKSICHTIGEN.
BEI UNKLARHEITEN IST VOR AUSFÜHRUNG RÜCKSPRACHE MIT DER BAULEITUNG ZU HALTEN!

Die Grundrisse basieren auf Grundlagen der Pläne vom Planungsbüro Ludwigslust aus dem Jahr 2001, den Plänen vom Ingenieurbüro Wolkenstein aus dem Jahre 2003/2004 und den Plänen vom Mobile Service Medimax aus dem Jahre 2016.

Urheberrechtshinweis: Diese Zeichnung enthält vertrauliche und/oder rechtlich geschützte Informationen. Die unerlaubte Weitergabe sowie Vervielfältigung dieser Zeichnung, Verwertung und Mitteilung ihres Inhalts sind verboten, soweit vertraglich nicht ausdrücklich gestattet.

ABBRUCH
BESTAND
NEUBAU

NO.	DATUM	GEZ.	ÄNDERUNG	VERANLASSER
C	08.06.23	V. Brüggen	Anpassung der Wendeltreppe & Führungslinien	Architekturbüro
B	28.09.22	V. Brüggen	AFU Freigegeben	Architekturbüro
A	29.08.22	V. Brüggen	Überarbeitung des Textes	Architekturbüro

PROJEKT:	Kinderheim Dersenow mit Parkanlage Bergstraße 20, 19260 Dersenow	ANDREAS ROSSMANN FREIE PLANUNGSGESELLSCHAFT mbH
BAUHERR:	Landkreis Ludwigslust-Parchim Puttitzer Straße 25, 19370 Parchim	
PLANINHALT:	Grundriss - Obergeschoss	AFU
DATUM:	08.04.22	BEARBEITER: A. Farinhardt, MASSSTAB: 1:50, PROJ. NR.: 21_05, PLAN NR.: 02
SPIELTORDAMM 7 - 19028 SCHWEDEN TELEFON: 0389 73 15 10 - TELEFAX: 0389 73 15 20 E-MAIL: INFO@ROSSMANN-ARCHITEKT.DE		