




0207-5 Anschluss / Verblendung Außenecke vor Stütze
M 1 : 10

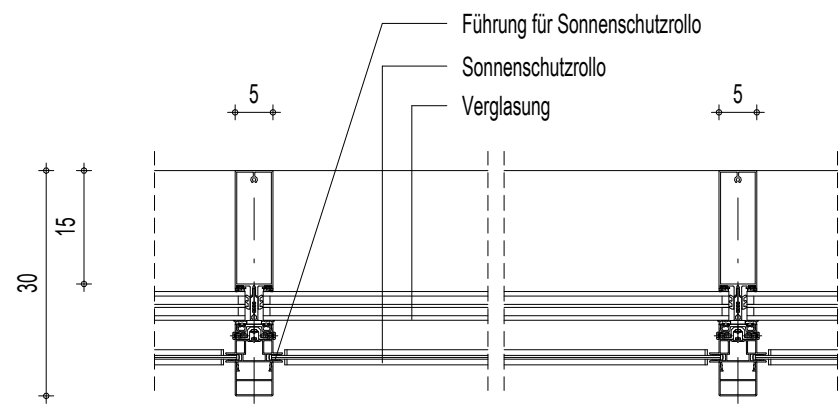


0207-4 Horizontalschnitt PR-Konstruktion
M 1 : 10

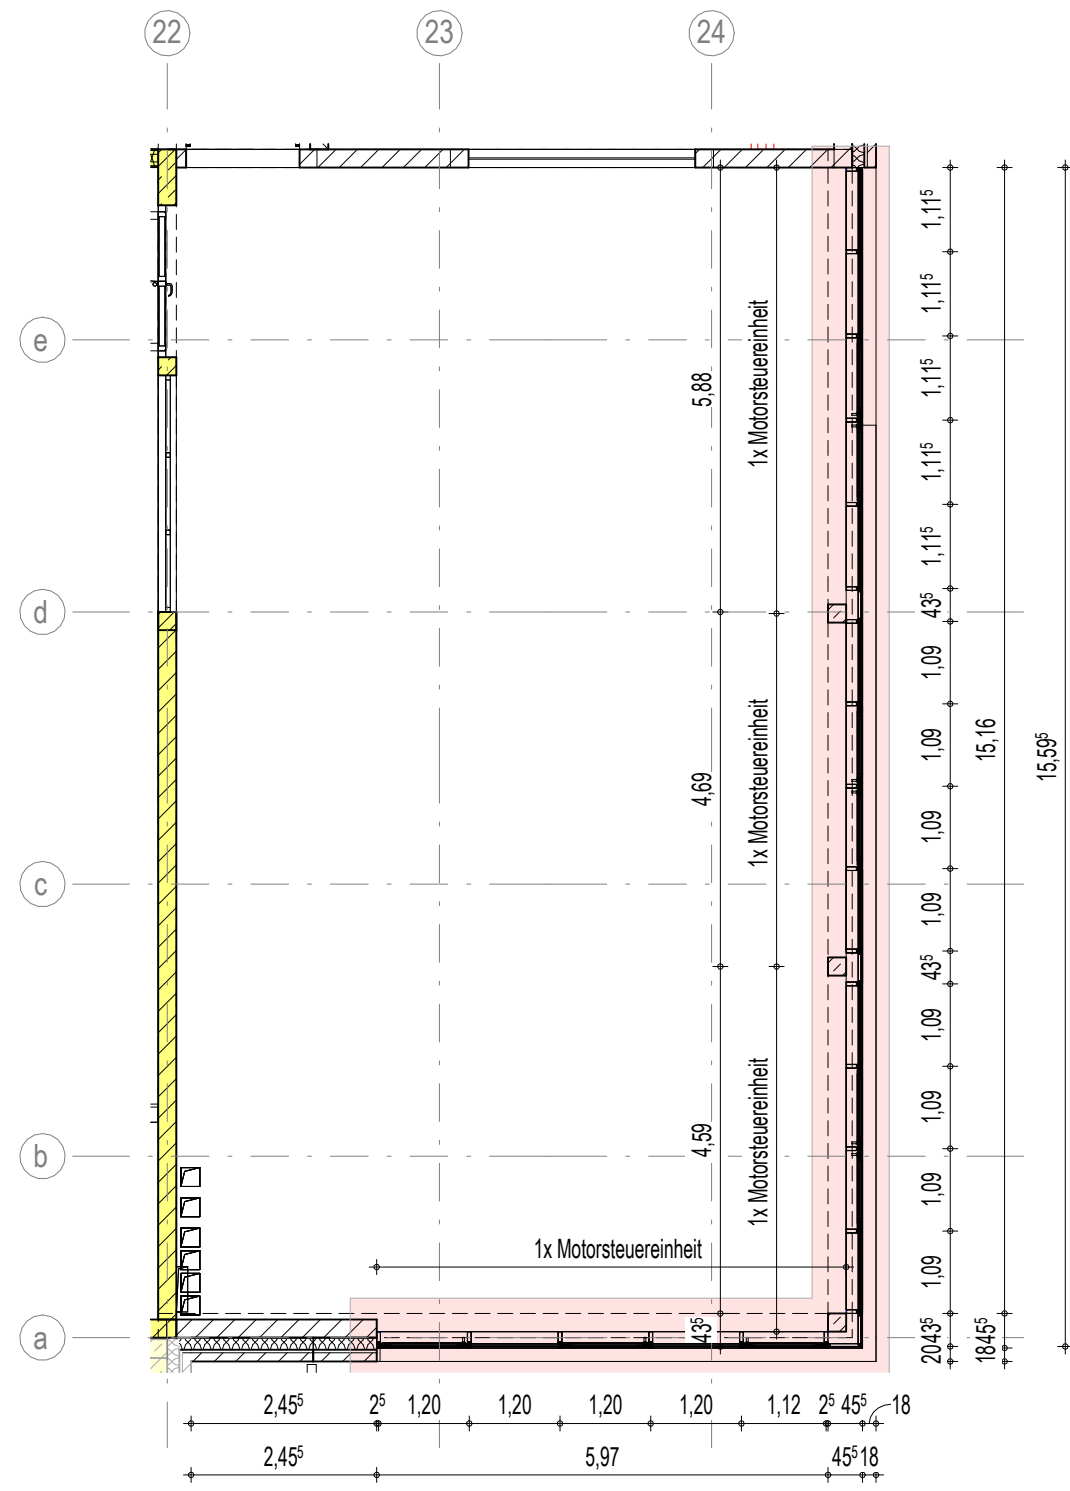


0207-3 Grundrissauszug BT 3 OG1
M 1 : 100

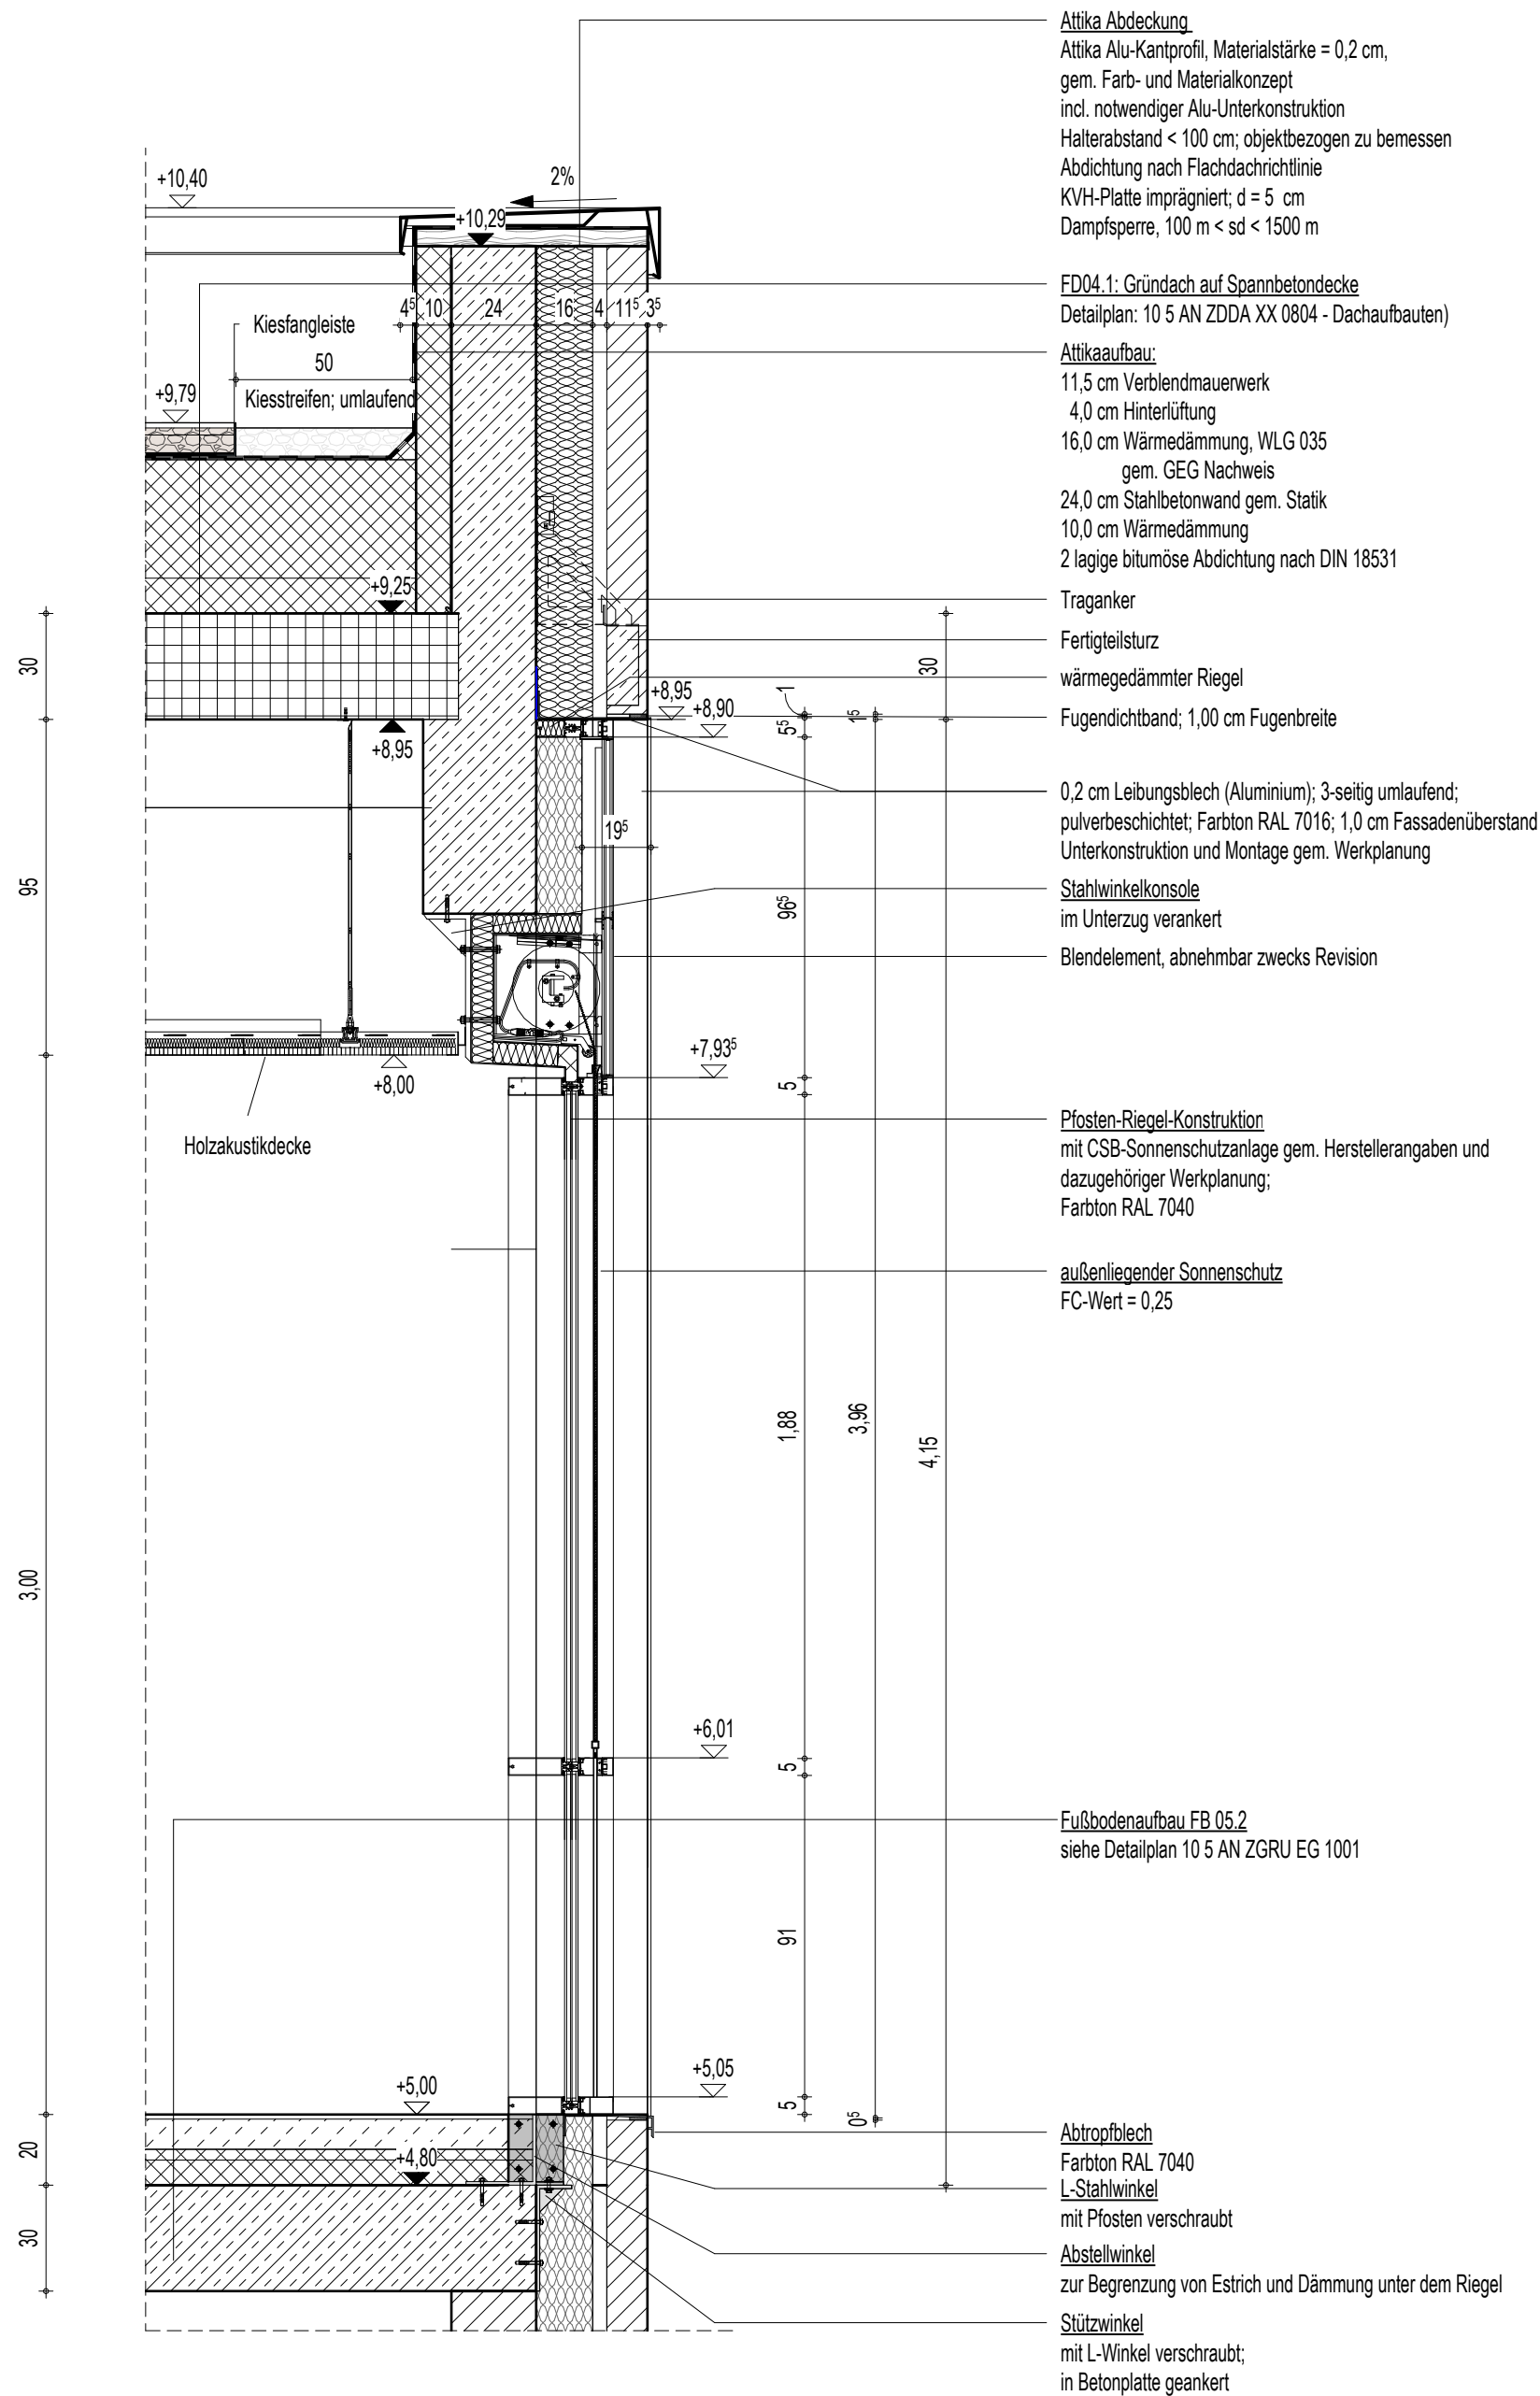

0207-1 Vertikalschnitt PR-Konstruktion Speiseraum BT3-OG1
M 1 : 20

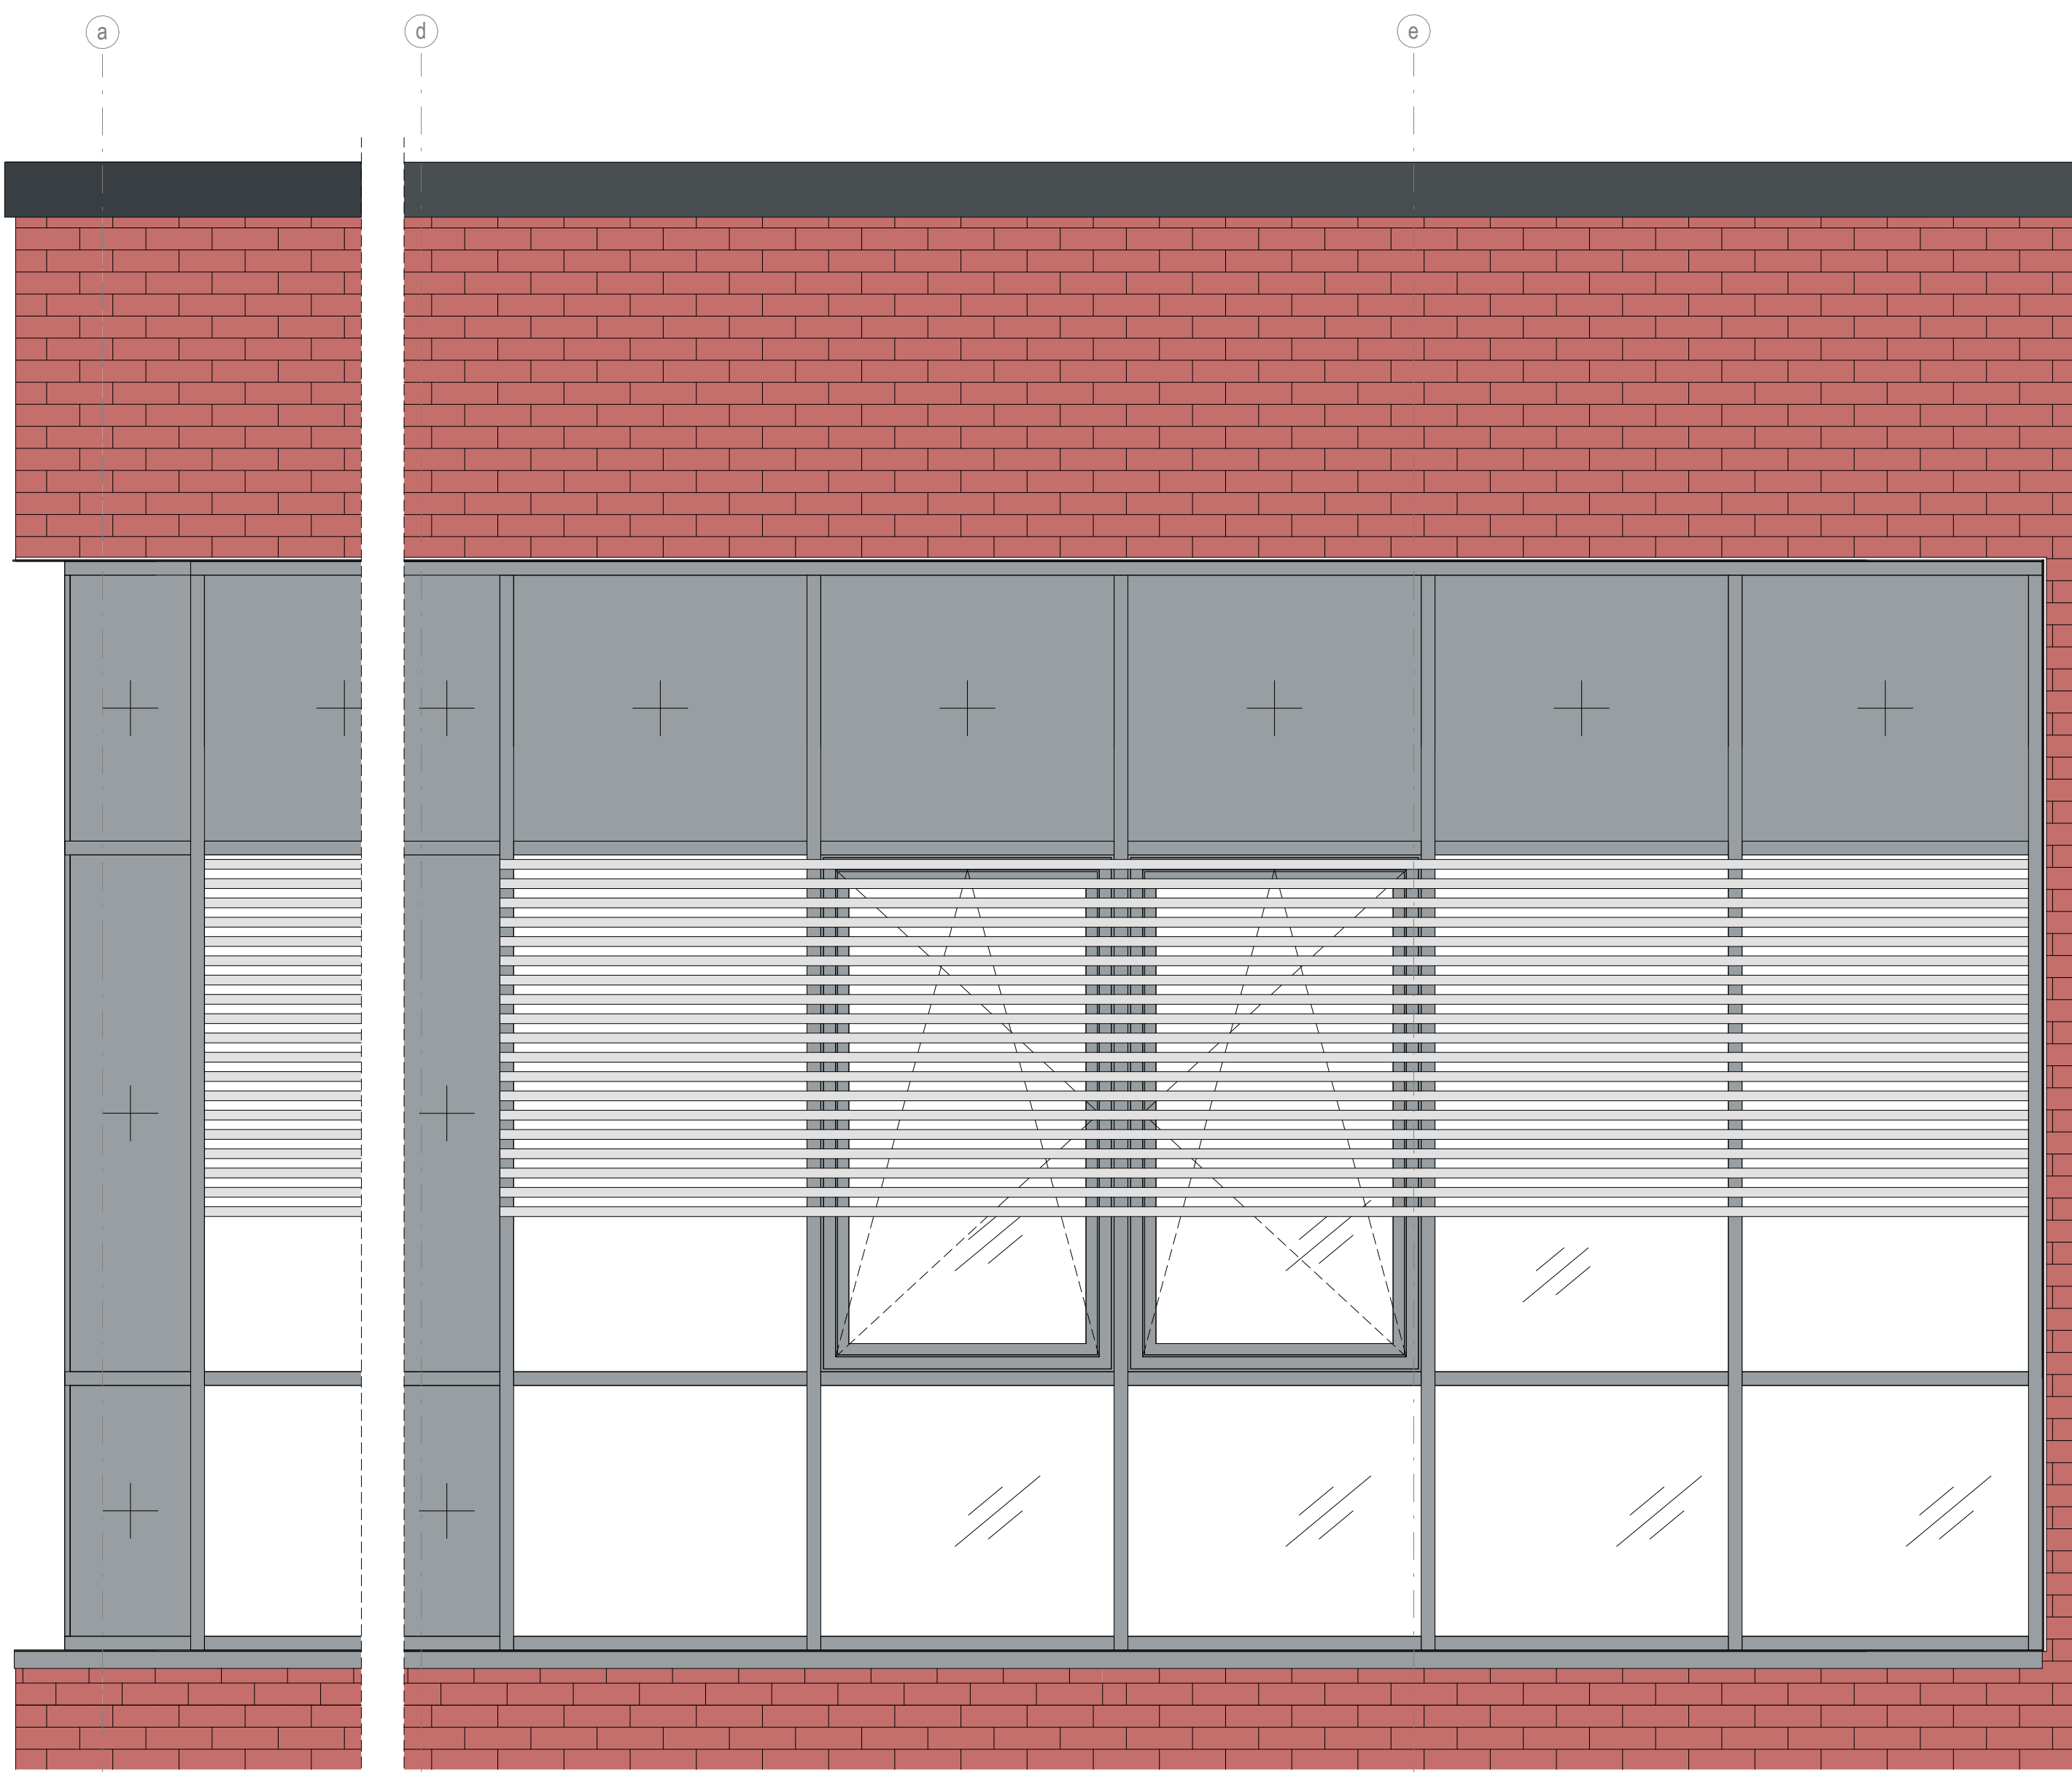


0207-2 Teilansicht PR-Konstruktion Speiseraum BT3-OG1
M 1 : 20

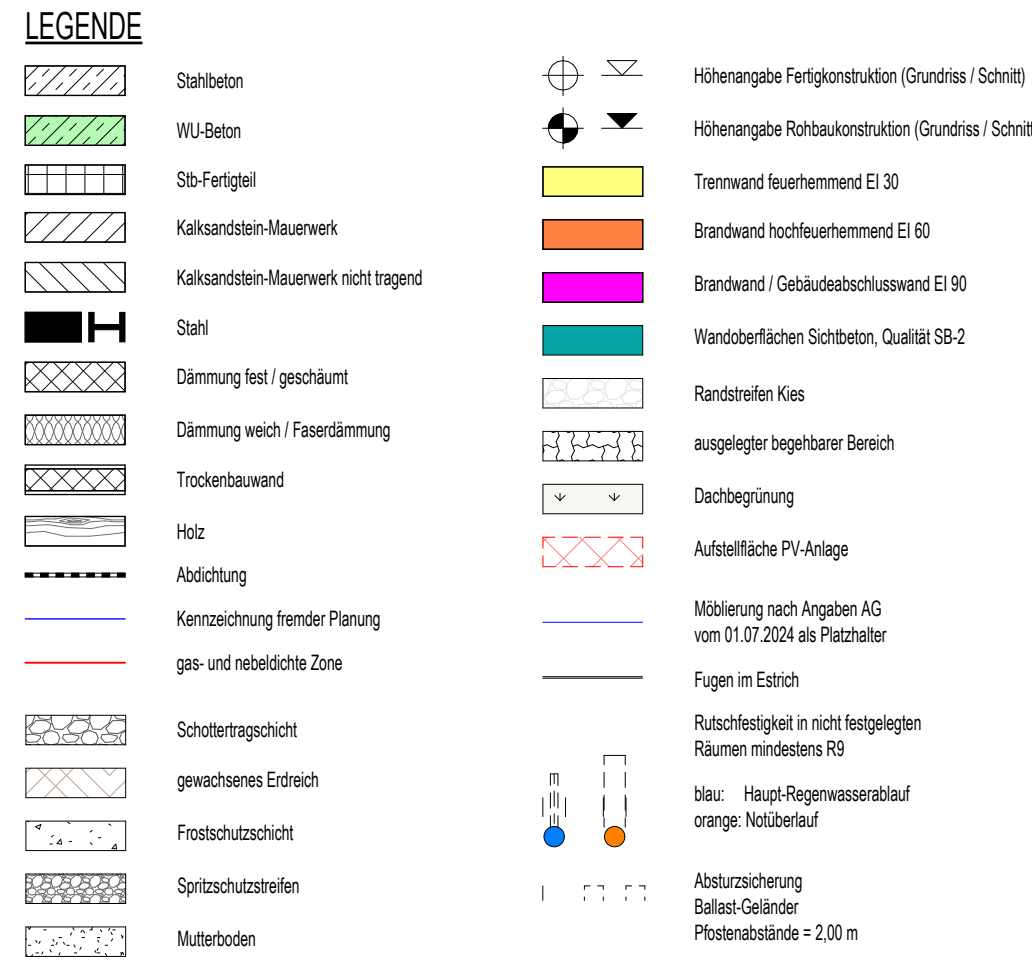

Index	Datum	Änderungsbeschreibung	gezeichnet	geprüft
-------	-------	-----------------------	------------	---------

Diese Zeichnung ist Eigentum der Architekten und darf ohne deren Zustimmung weder ganz noch teilweise kopiert, vervielfältigt, gewerlich genutzt oder Dritten überlassen werden. Dieser Plan gilt nur in Verbindung mit den Plänen des Statikers, der Projektgenieure, der Fachfirmen und den dazu gehörigen Plänen der Architekten. Die in den Plänen enthaltenen technischen Anweisungen, Ausprägungen, Schächte, Kanäle und Trassen wurden von den Projektgenieuren geprüft und für richtig befunden. Alle Maße sind vor Ausführung zu prüfen und an Ort und Stelle zu nehmen und zu kontrollieren. Maß- und Inhaltsdifferenzen in diesen Plänen sind vor der Ausführung mit den Architekten zu klären. Die angegebenen Maße sind Rohbaum Maße. Angabe von Tür-, Fenster- und Brüstungshöhen beziehen sich auf den Fertigfußboden.

Übersicht / Pilotogramm

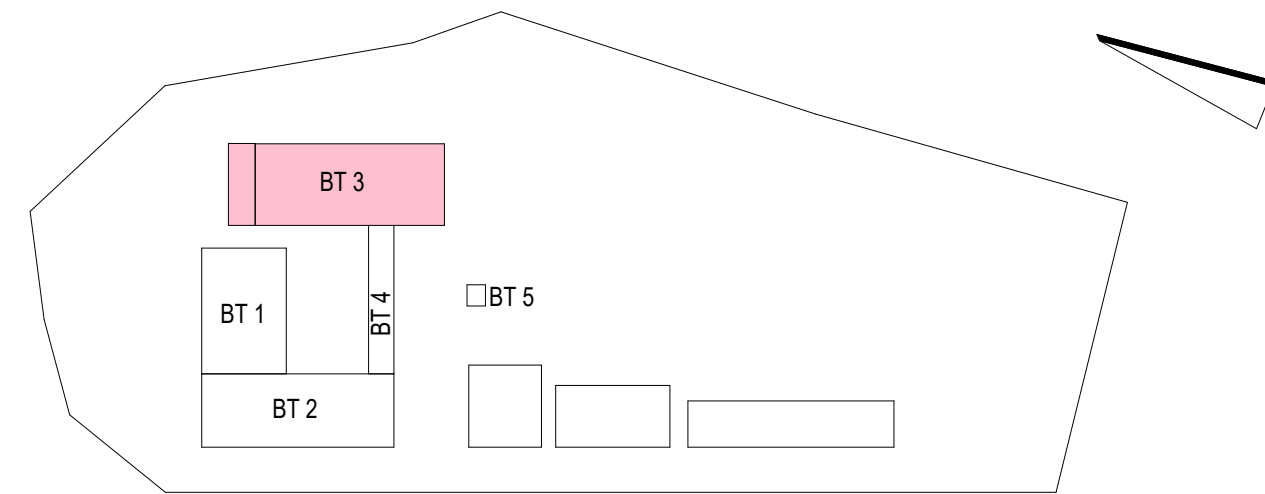

Bauherr	Landkreis Ludwigslust-Parchim Raum für Zukunft
Planung	Innos Lackner SE Rosa-Luxemburg-Straße 16 18055 Rostock Tel.: 0381-45 67 80, E-Mail: hochbauten@innos-lackner.de

Lagebezug:	ETRS89 UTM Zone 33	Höhenbezug:	0,00 m ± + 35,35 m NHN
------------	--------------------	-------------	------------------------

Leistungsphase	Ausführungsplanung
----------------	--------------------

Vorhaben / Objekt	Neubau Feuerwehr-Service-Zentrum LUP Feuerwehrtechnische Zentrale (FTZ) und Ausbildungszentrum für Brand- und Katastrophenschutz (AZBK) An der K38 Nr.1, 19306 Neustadt-Glewe
-------------------	---

Planinhalt	Architektur PR-Konstruktion mit Sonnenschutz Speiseraum
------------	--

Besätigung Bauherr	Kontrolle 1	Lembcke
Bearbeiter	Kontrolle 2	Rzucidlo
gezeichnet	Fischer	Maßstab 1:10 ; 1:20 ; 1:100
Plangrundlage	Datum	10.04.2025
Plancodierung	Index	Status
2023-0236	13 5 AN ZDFA 01 0207	B