


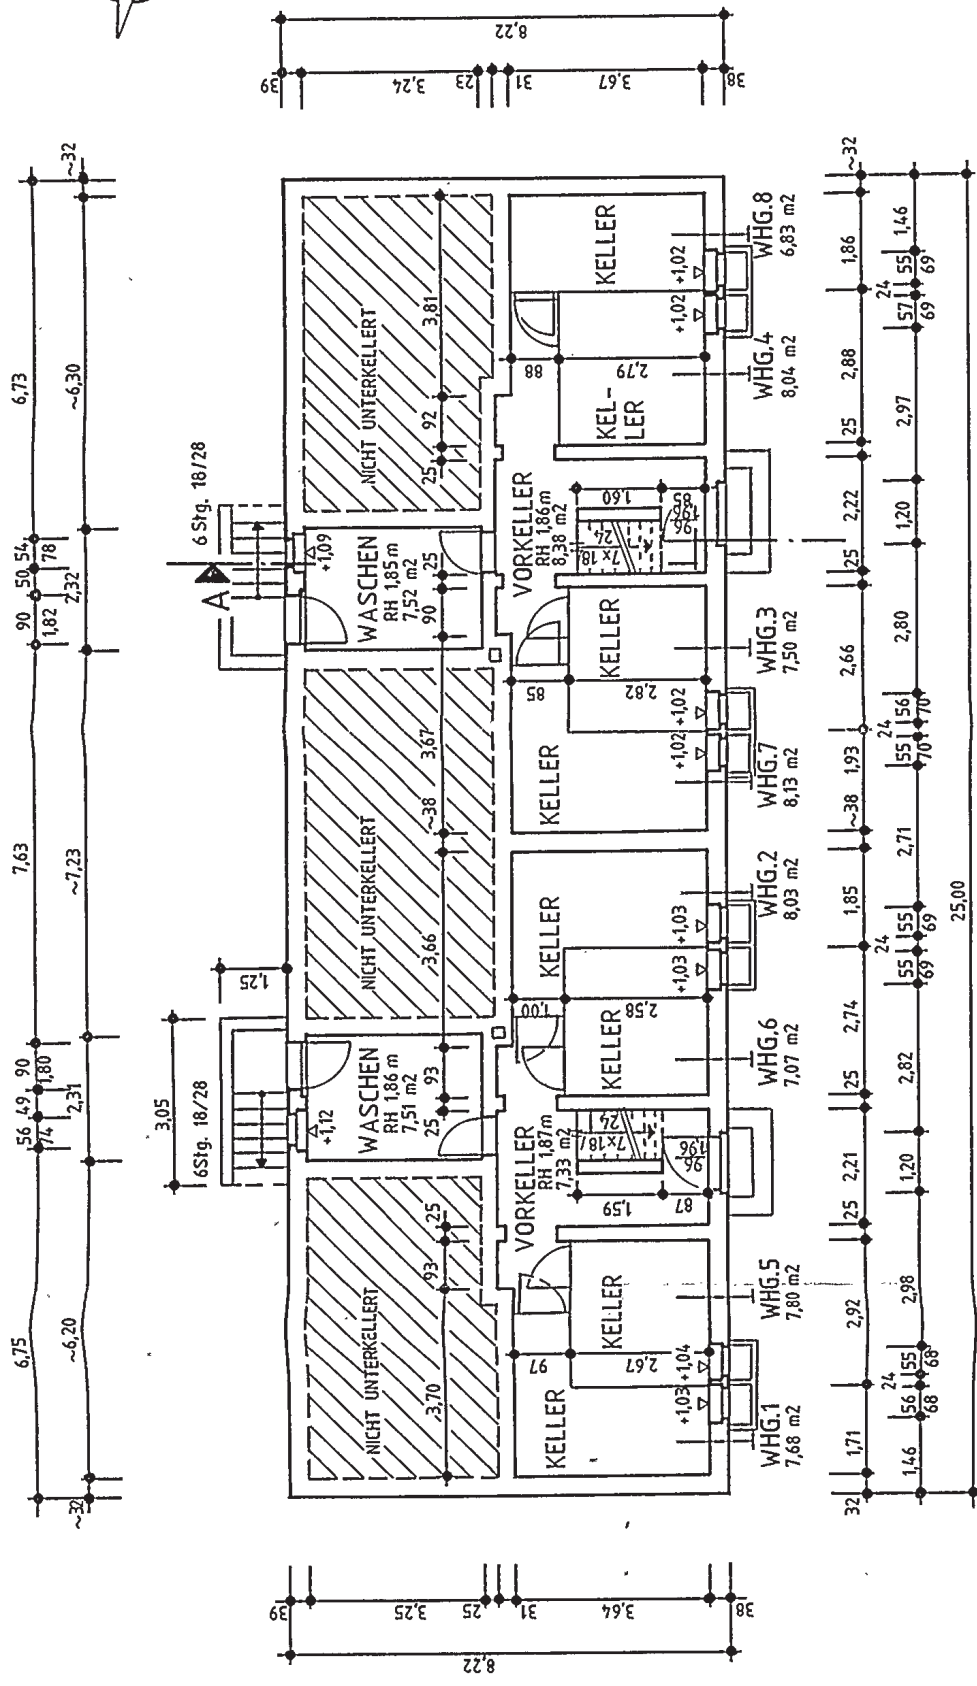






KEIN VERFORMUNGSTREUES AUFMASZ.
BEI BAULICHEN VERÄNDERUNGEN SIND
DIE ANGEgebenEN MASZE NOCHMAL AN
DEN GEBÄUDEN ZU ÜBERPRÜFEN.
WÄNDE AUF TRAGFÄHIGKEIT PRÜFEN!
ALLE IN DIESEM AUFMASZ ANGEgebenEN
MASZE SIND "LICHTE" MASZE.

BAUVORHABEN		MODERNISIERUNG WOHNHAUS	
BAUHERR		RICARDA-HUCH-STR. 14-16 IN 19055 SCHWERIN	
BAUHALT		WGS WOHNUNGSGESELLSCHAFT SCHWERIN mbH	
GRUNDRISS KELLERGEHOSS - BESTAND			
BEARBEITER	Gonow	BAUVORLAGEBERECHTIGT	BAUHERR
PROJEKT	088/95	ZEICHN -NR.	10
MASZSTAB	1:100	ZEICHNER	20.10.95
		BLATTNR.	A3
		ERGÄNZT	Ka

voigt voigt

bauingenieurbüro

Arbeitskreis 1003 Schwerin 0385-73494
Partner in 1003 Schwerin 0385-73494

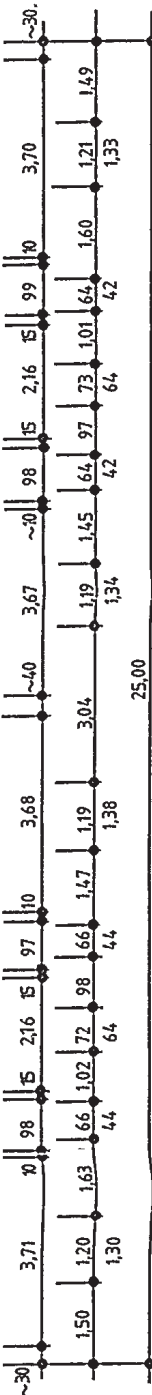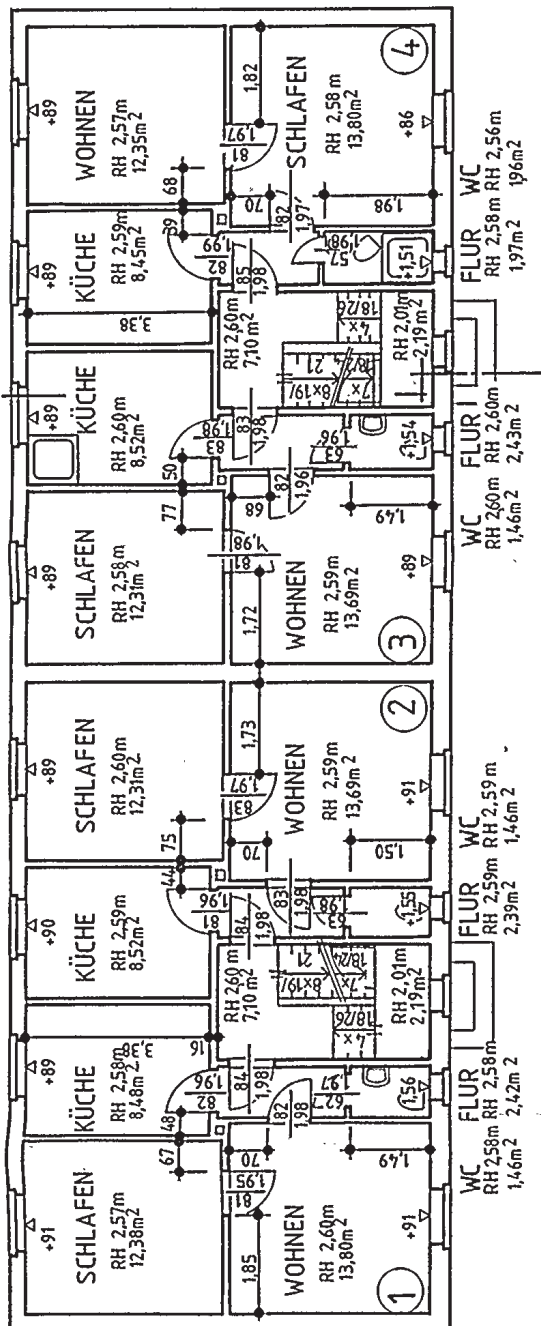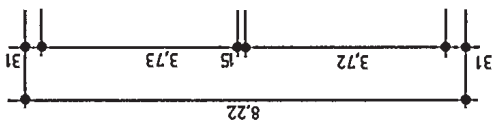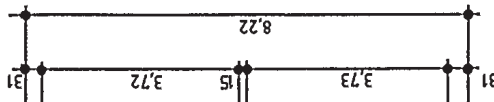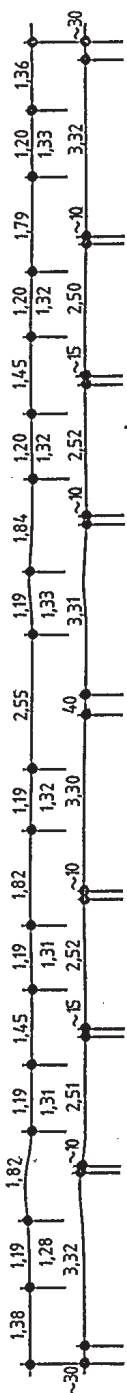

BAUVORHABEN
MODERNISIERUNG WOHNHAUS
RICARDA-HUCH-STR. 14-16 IN 19055 SCHWERIN


BAUHER
WGS WOHNUNGSGESELLSCHAFT SCHWERIN mbH

PLANINHALT
GRUNDRISS ERDGESCHOSS - BESTAND

BEARBEITER *Baran* BAUVORLAGEBERECHTIGT BAUHER


folgt 6/ folgt
POLYMERDRUCK
Anmeldung W 58 10053, Anmeldejahr 01.05.1984
Dokument-Nr. 3 10000, Zeichnung Nr. 02471-855

PROJEKT	ZEICHN.-NR.	SLATTGR.
088/95	11	A3
MASSSTAB	ZEICHNER	ERGÄNZT
1:100	20.10.95	Kr

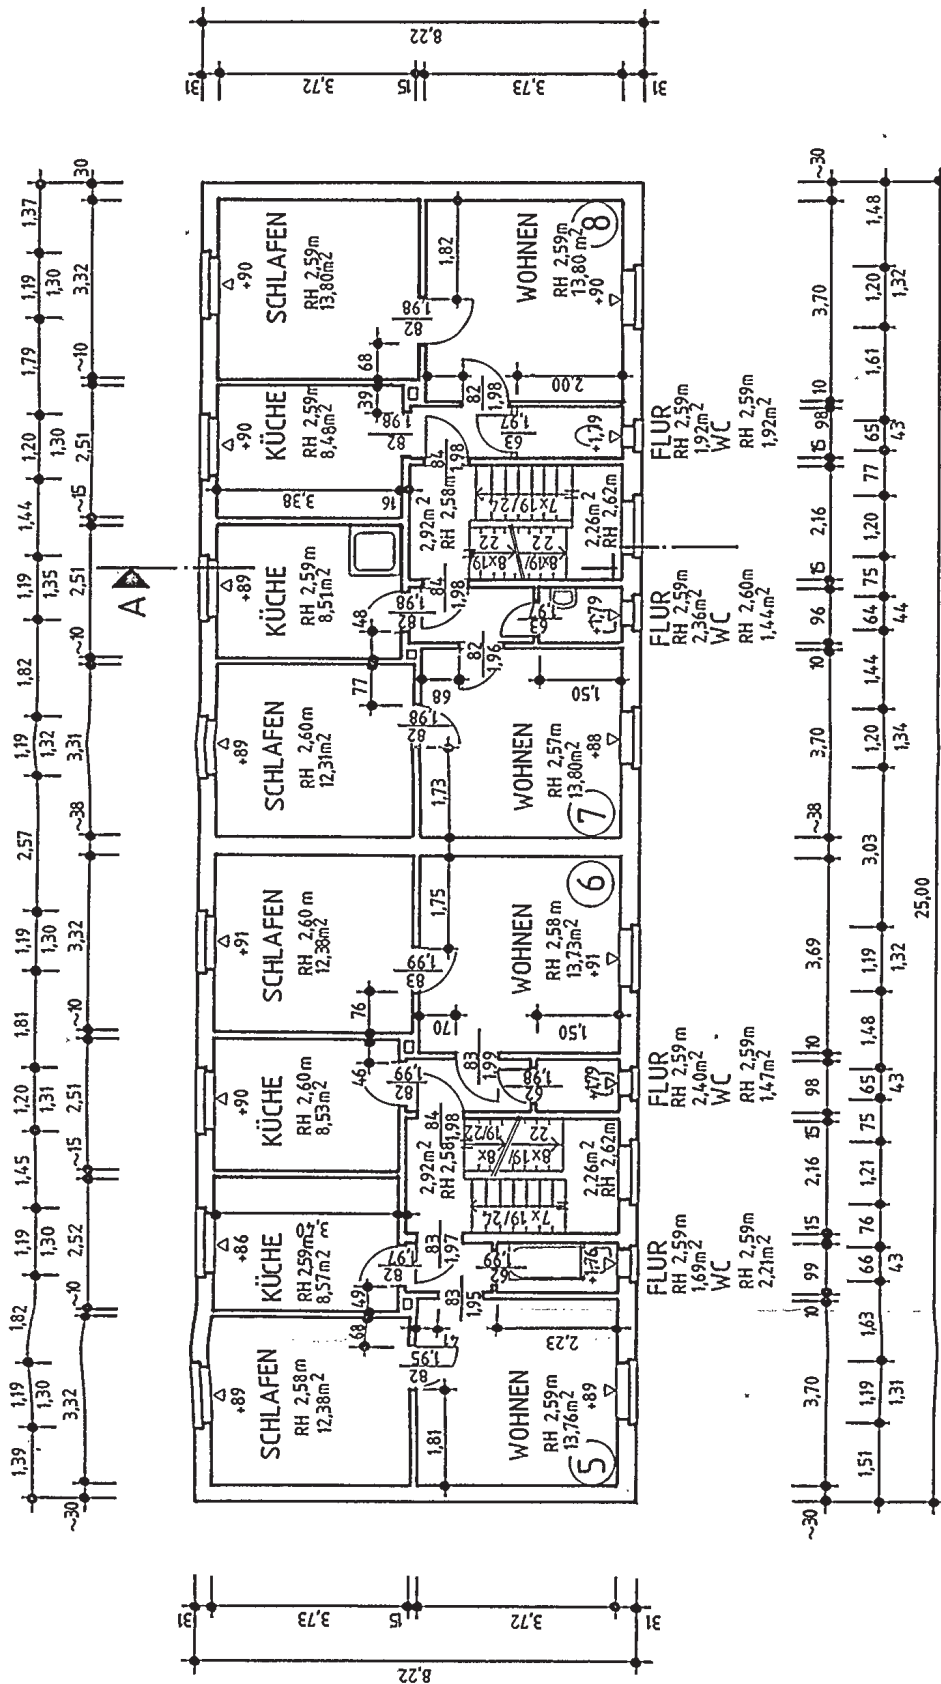

BAUVORHABEN MODERNISIERUNG WOHNHAUS RICARDA-HUCH-STR. 14-16 IN 19055 SCHWERIN		PROJEKT 088/95		ZEICHN. -NR. 12	BLÄTTER A3
BAUHERR WGS WOHNUNGSGESELLSCHAFT SCHWERIN mbH		MASSSTAB 1:100		ZEICHNER 20.10.95	ERGÄNZT 64
PLANINHALT GRUNDRISS OBERGESCHOSS - BESTAND		BAUHERR WGS WOHNUNGSGESELLSCHAFT SCHWERIN mbH		BAUHERR WGS WOHNUNGSGESELLSCHAFT SCHWERIN mbH	
BEARBEITER G. B.		BAUVORLAGEBERECHTIGT BAUHERR		BAUHERR WGS WOHNUNGSGESELLSCHAFT SCHWERIN mbH	

voigt & voigt
 baubüro
 Ammering 10/38 19055 Schwerin 0385-73464
 Fax 0385-73465

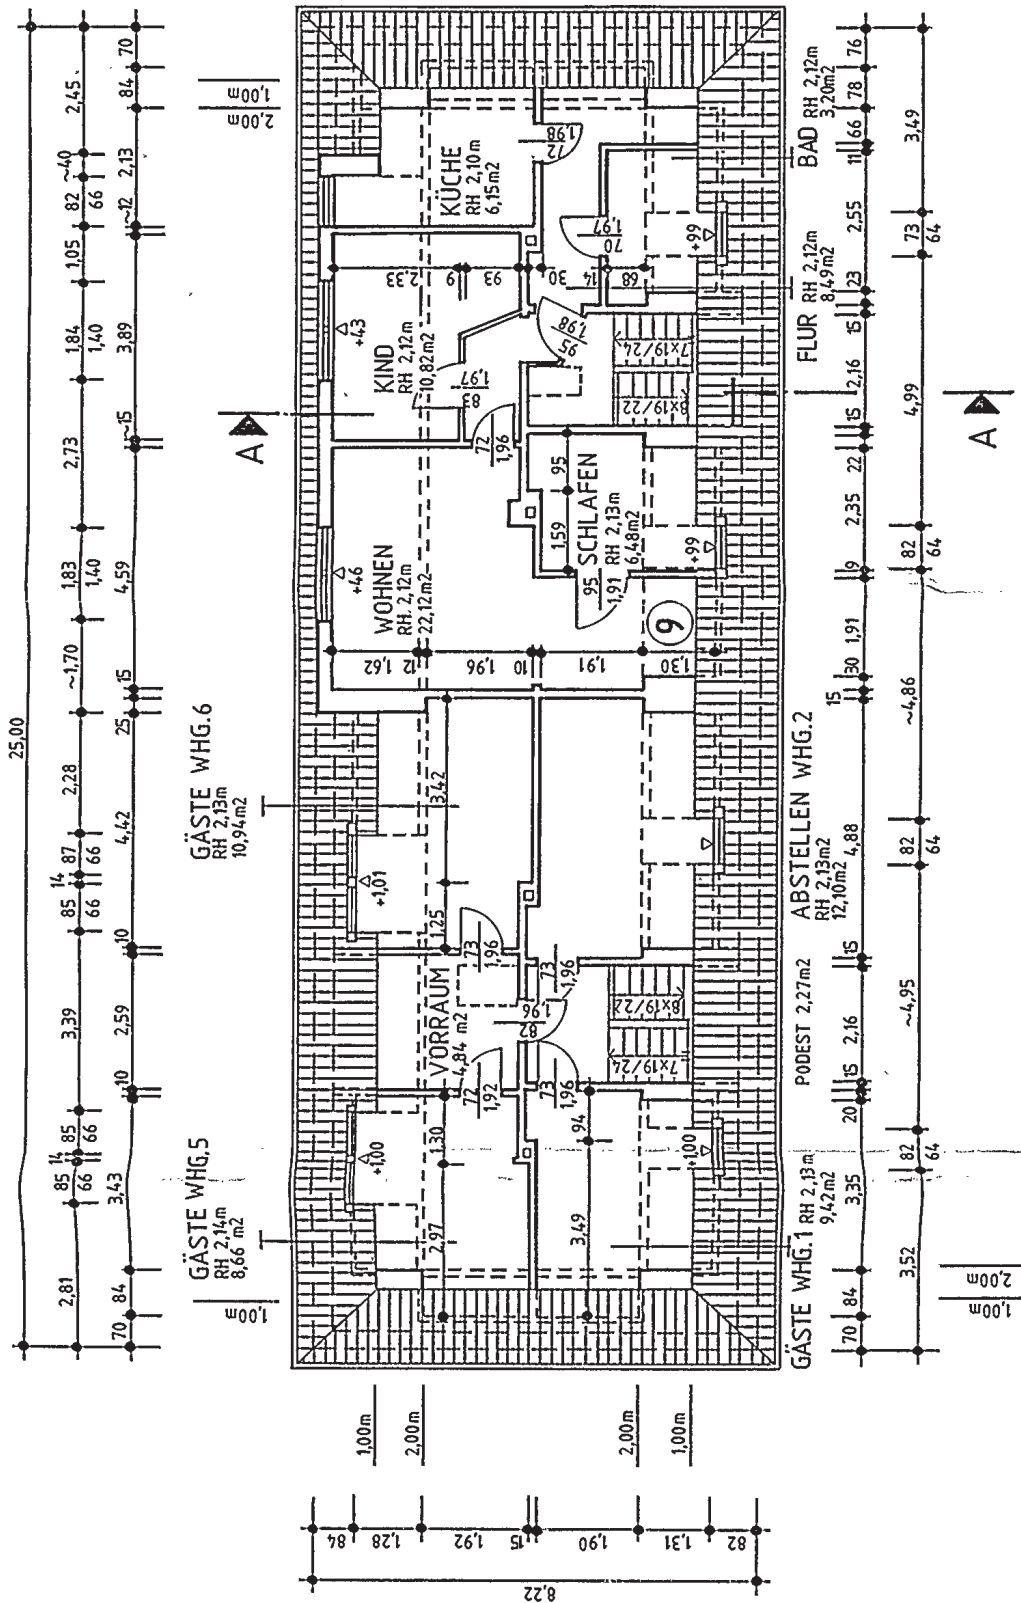


BAUVORHABEN MODERNISIERUNG WOHNHAUS RICARDA-HUCH-STR. 14-16 IN 19055 SCHWERIN		PROJEKT 088/95		ZEICHN. -NR. 13		BLA. TGR A 3	
BAUHERR WGS WOHNUNGSGESELLSCHAFT SCHWERIN mbH		MASSSTAB 1:100		ZEICHNER 20.10.95		ERGÄNZT 46	
PLANNRHA. GRUNDRISS DACHGESCHOSS - BESTAND		BAUVORLAGEBERECHTIGT BAUHERR		BAUHERR WGS		ZEICHNER 20.10.95	
BEARBEITER WGS		BAUVORLAGEBERECHTIGT BAUHERR		BAUHERR WGS		ZEICHNER 20.10.95	

voigt voigt


architekturbüro

Architekturbüro
 Dr. voigt & Partner
 19055 Schwerin, Markt 1
 Tel. 03841 5501-0
 Fax 03841 5501-1

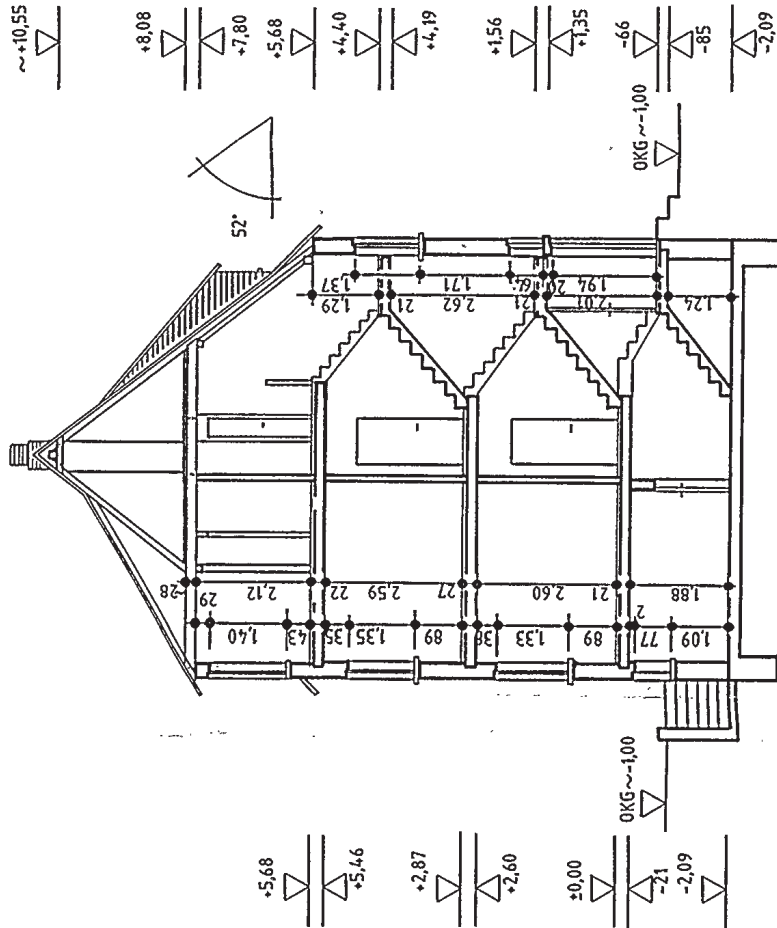

BAUVORHABEN		MODERNISIERUNG WOHNHAUS		RCARDA-HUCH-STR. 14-16 IN 19055 SCHWERIN	
BAUHER		WGS WOHNUNGSGESELLSCHAFT SCHWERIN mbH			
PLANINHALT		SCHNITT A-A - BESTAND			
BEARBEITER		BAUVORLAGERECHTIGT		BAUHER	
PROJEKT		088/95		ZEICHN -NR.	
				14	
		MASSTAB		ZEICHNER	
		1:100		20.10.95	
				ERGÄNZT	
				A 3	
				BLATTGR.	

voigt & voigt
Bauwerksbüro
H. Mehnert & S. 19055 Schwerin, Tel. 0386-274404
Telefax 0386-274405, e-mail: voigt@voigt-buero.de

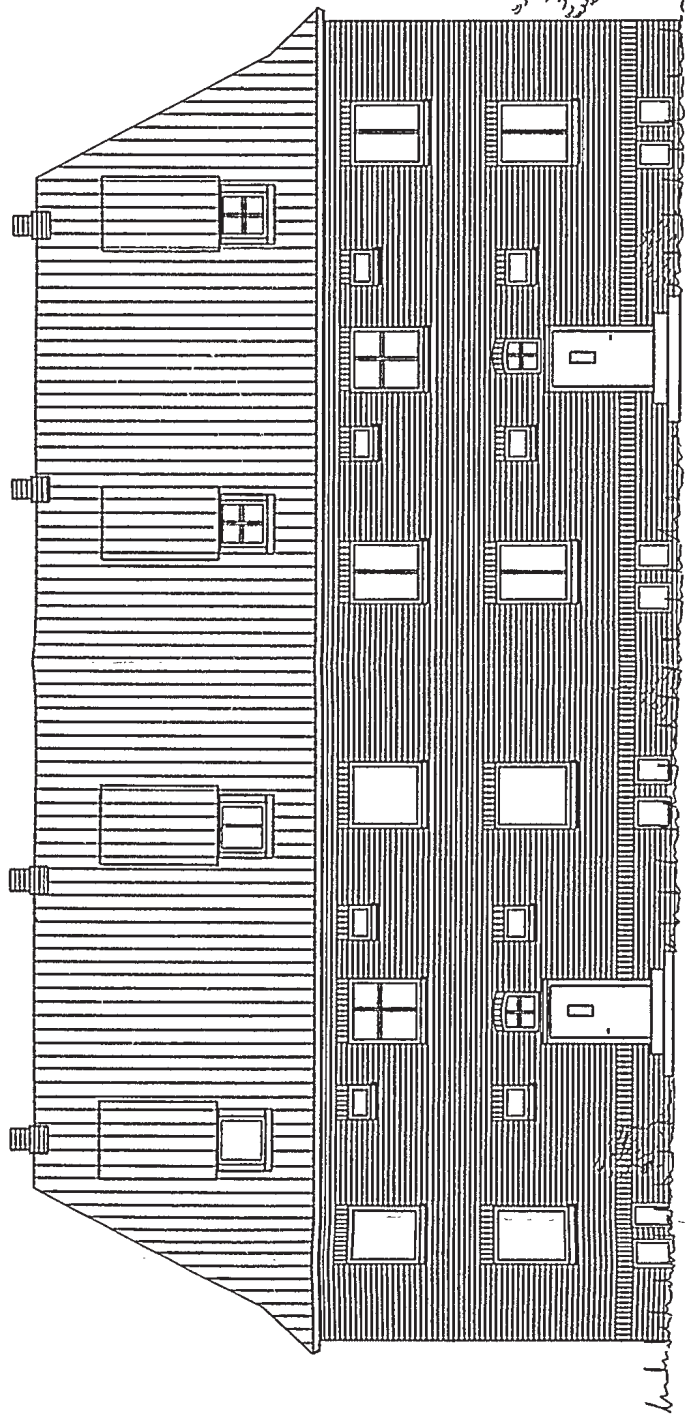

BAUVORHABEN

MODERNISIERUNG WOHNHAUS
RICARDA-HUCH-STR. 14-16 IN 19055 SCHWERIN

BAUHERR

WGS WOHNUNGSGESELLSCHAFT SCHWERIN mbH

PLANINHALT

OSTANSICHT - BESTAND

BEARBEITER

Gerwin

BAUVORLAGERECHTIGT

BAUHERR

PROJEKT

088/95

ZEICHN. -NR.

15

BLATTGR.

A3

MASZSTAB

1:100

ZEICHNER

20.10.95


ERGÄNZT

Se


voigt & voigt

bauplanungsbüro


Anmeldung Nr. 58 19053 Schwerin Telefon 0385-734424
Postfach Nr. 8 19005 Schwerin Telefax 03847-5993

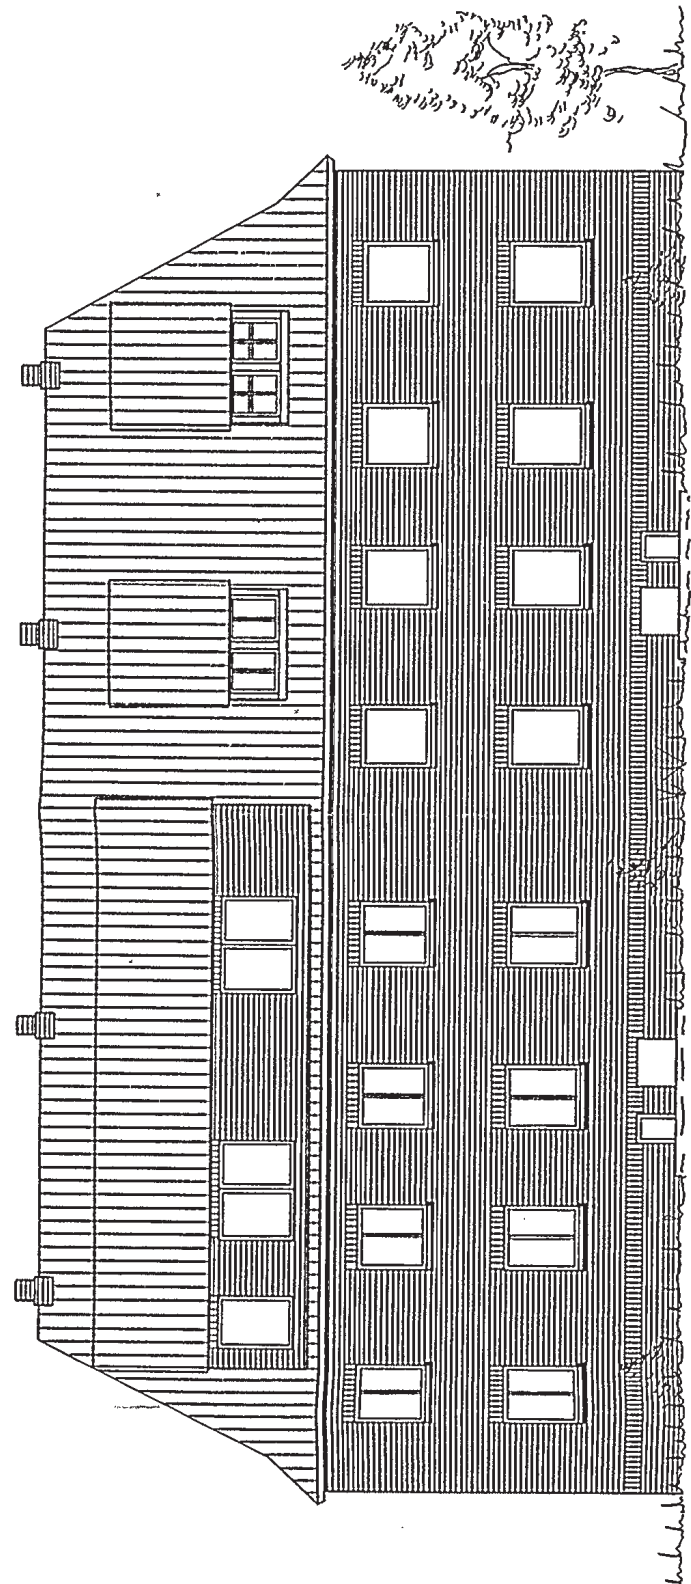

BAUVORHABEN		MODERNISIERUNG WOHNHAUS RICARDA-HUCH-STR. 14-16 IN 19055 SCHWERIN		folgt  folgt baubüro Änderung Nr. 58 10053 Schwerin 0385-73484 Postfach 9 10054 Schwerin 03847-5295					
BAUHERR		WGS WOHNUNGSGESELLSCHAFT SCHWERIN mbH		PROJEKT	088/95	ZEICHN -NR.	16	BLATTNR.	A 3
PLANINHALT		WESTANSICHT - BESTAND		MASZSTAB	1 : 100	ZEICHNER	201095	ERGÄNZT	2a .
BEARBEITER	<i>WGS</i>	BAUVORLAGEBERECHTIGT	BAUHERR						

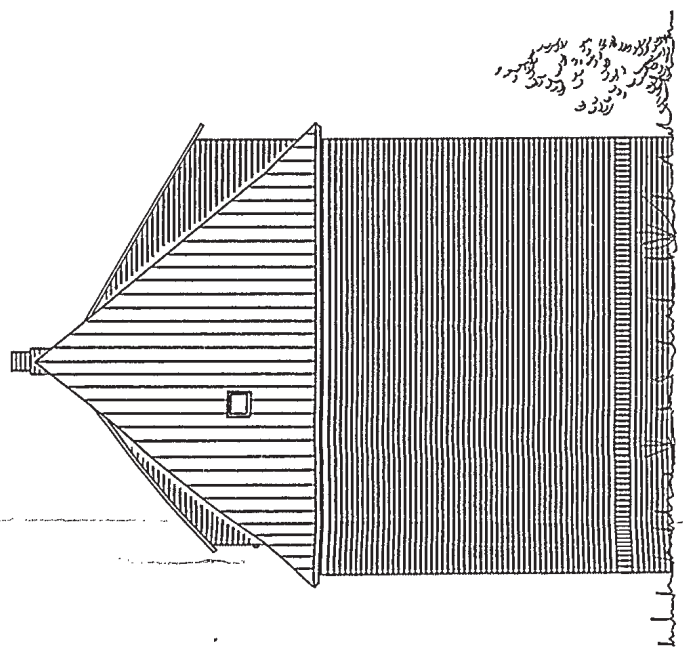

NORDANSICHT

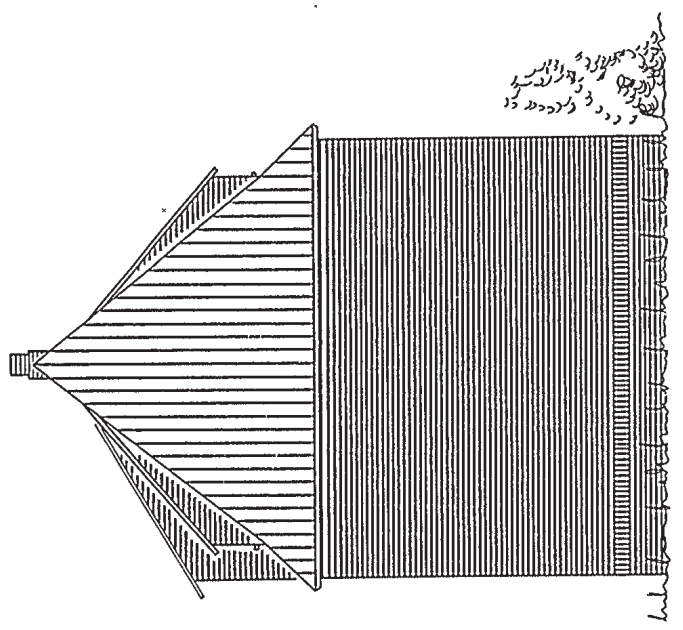

SÜDANSICHT

BAUVORHABEN MODERNISIERUNG WOHNHAUS RICARDA-HUCH-STR. 14-16 IN 19055 SCHWERIN		voigt & voigt Bau-Gesellschaft mbH Königsplatz 58 19055 Schwerin (Telefon 0386-734674) Fax: 0386-734674 e-mail: info@voigt-und-voigt.de			
BAUHERR WGS WOHNUNGSGESellschaft SCHWERIN mbH		PROJEKT 088/95	ZEICHN.-NR. 17	BLATTNR. A 3	
PLANNHALT GIEBELANSICHTEN - BESTAND		MASZSTAB 1:100	ZEICHNER 20.10.95	ERGÄNZT Ja	
BEARBETTER <i>G. von</i>	BAUVORLAGEBERECHTIGT BAUHERR				