



obere Bewehrung Decke 4.OG


Pos. 101 Decke C25/30, XC1/WF d=20cm

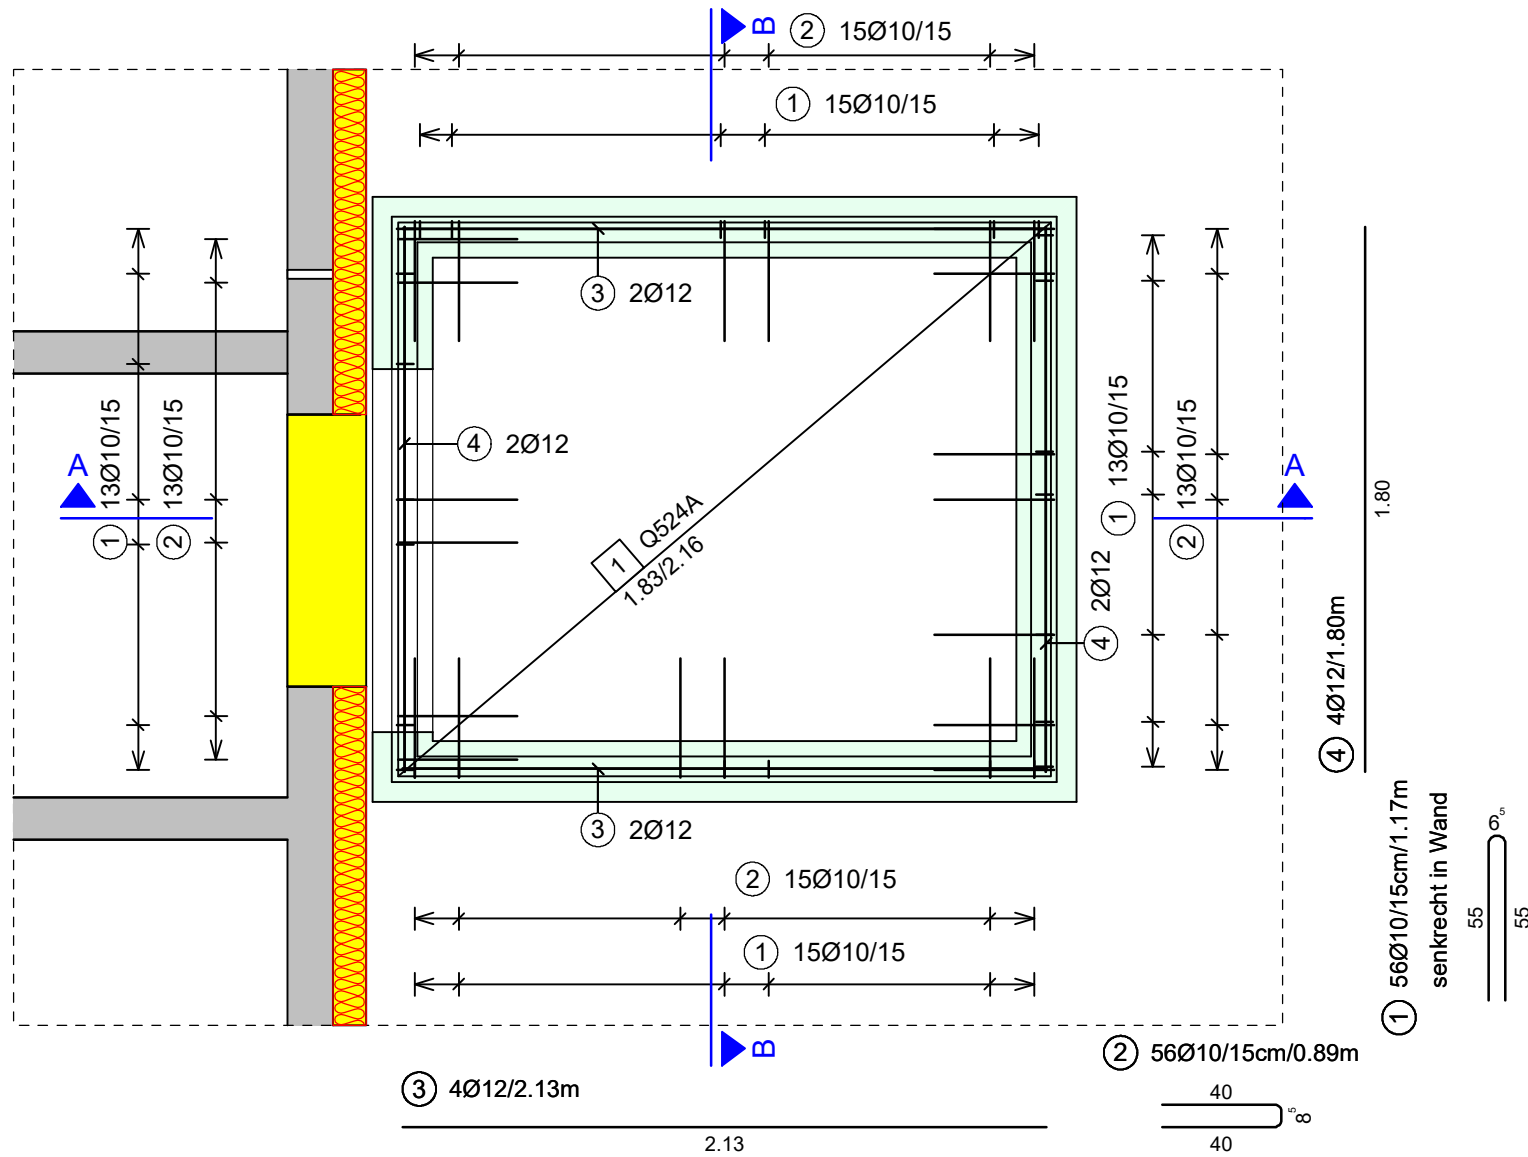

Schnitt A - A

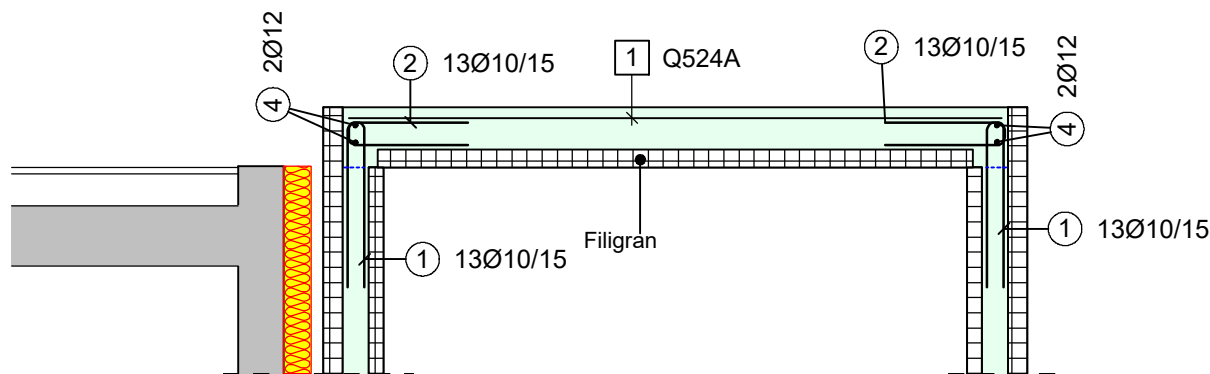

Schnitt B - B

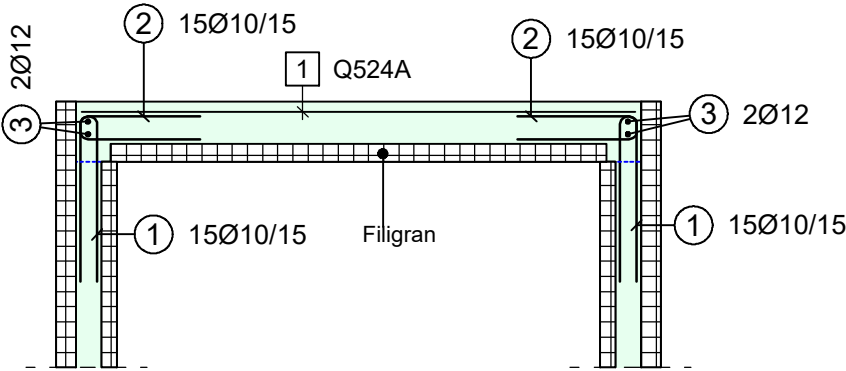

Hinweise:

- Maßnahmen zum Schutz bestehender Bauwerke liegen beim ausführenden Betrieb!
- Bau- und Montagezustände liegen im Verantwortungsbereich der ausführenden Firma!
- Blitzschutz gemäß Angaben des Architekten
- Grundleitungen gemäß Angaben des Architekten
- Bei Verwendung von Fertigteilen sind die Zeichnungen und Ausführungshinweise des Fertigteilwerkes zu beachten!
- Einbauteile (z.B. Halfenschienen) gemäß Planung vom Aufzugshersteller!!

Betonstahl B500A (S) nach DIN 488

Betonstahlmatten B500A (M) nach DIN 488

Alle Maße und Angaben sind vor Arbeitsbeginn vom Unternehmer auf Richtigkeit zu überprüfen.
Dieser Plan gilt nur in Farbe und nur in Verbindung mit dem aktuellen Architektenplan!
Grundlage ist die Architektenplanung zum Zeitpunkt der Erstellung.

Bauteil	Betongüte gem. DIN EN 206-1 und DIN 1992-1-1/NA	Expositions- klasse	Feuchtigkeits- klasse	nom c [cm]
Pos. 101 Decke / untere Lage Filigran - obere Ortbeton	C25/30	XC1	WF	2,5cm

Hierzu gehören:

Rundstahl- und Mattenlisten zu Plan B2

Alle angegebenen Höhenkoten beziehen sich auf die pauschalierte Regelgeschoss- Kote

falls nicht anders angegeben ca..+69.4 m ü. NHN

c			
b			
a			
	DATUM:	ÄNDERUNG:	ZEICHNER:

Ingenieurgesellschaft

Dr. Apitz mbH

TRAGWERKSPLANUNG BAUPHYSIK GUTACHTEN
PLATZ DER FREIHEIT 2-3 19053 SCHWERIN 0385/76042-0 INFO@DR-APITZ.DE

Bauvorhaben: **Aufzugsanbau
Hamburger Allee 194-200
19063 Schwerin**
Bauherr: Wohnungsgesellschaft Schwerin mbH
Geschw. - Scholl- Str. 3 - 5
19053 Schwerin

Planinhalt: **Bewehrungsplan Grundriss und Schnitte
obere Lage Decke Aufzug**

ZEICHNER: B. Dziallas	DATUM: 13.05.2026	BLATTGRÖSSE: 42.0 x 29.7 cm	PROJEKTNUMMER: 061B-T-25
BEARBEITER: A. Droege	MAßSTAB: 1:25	PHASE: Ausführungsplanung	ZEICHNUNG-NR.: B2