




Grundriss Aufzug Gründung und Unterfahrt Pos. 101

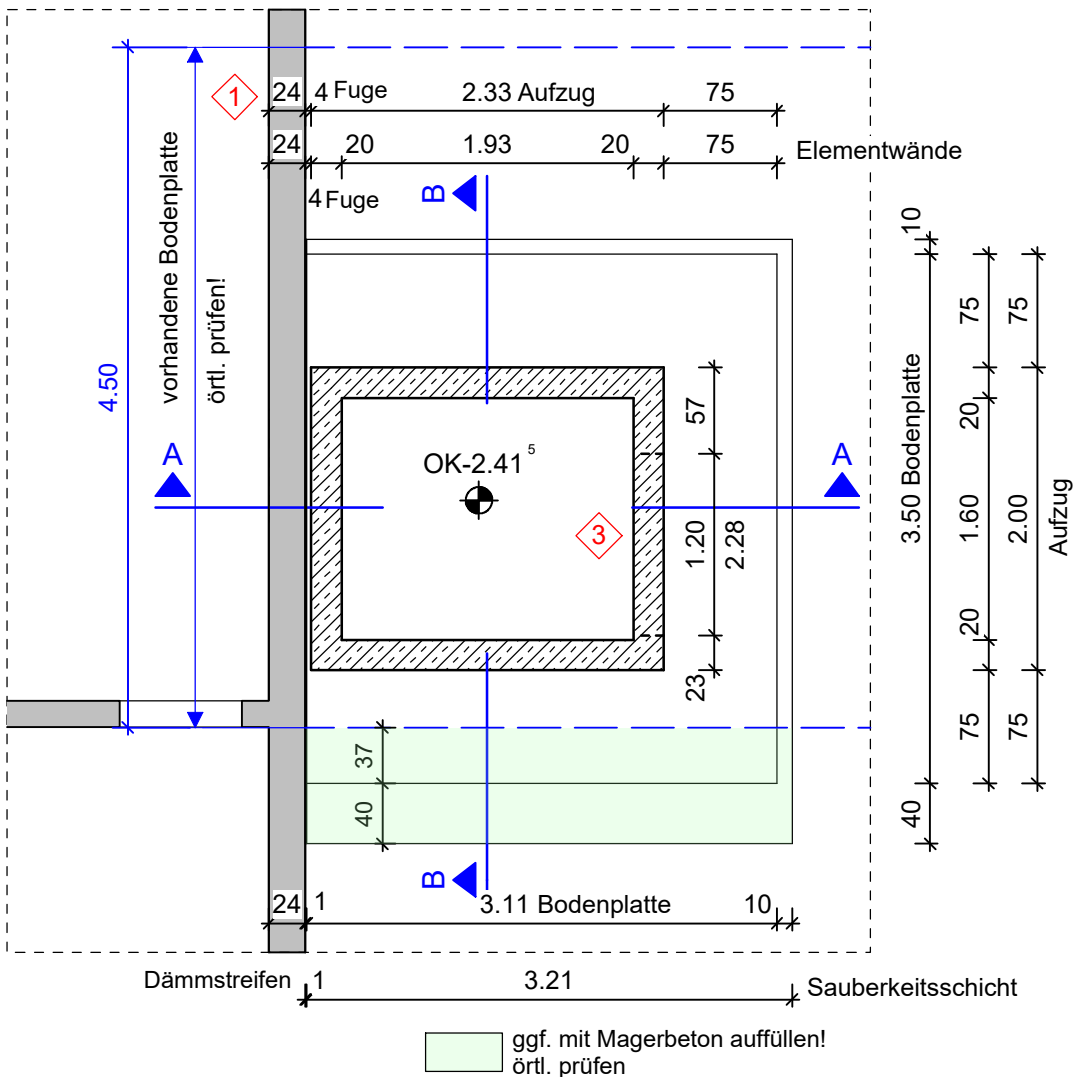


Grundriss Aufzug Pos. 101 Erdgeschoss

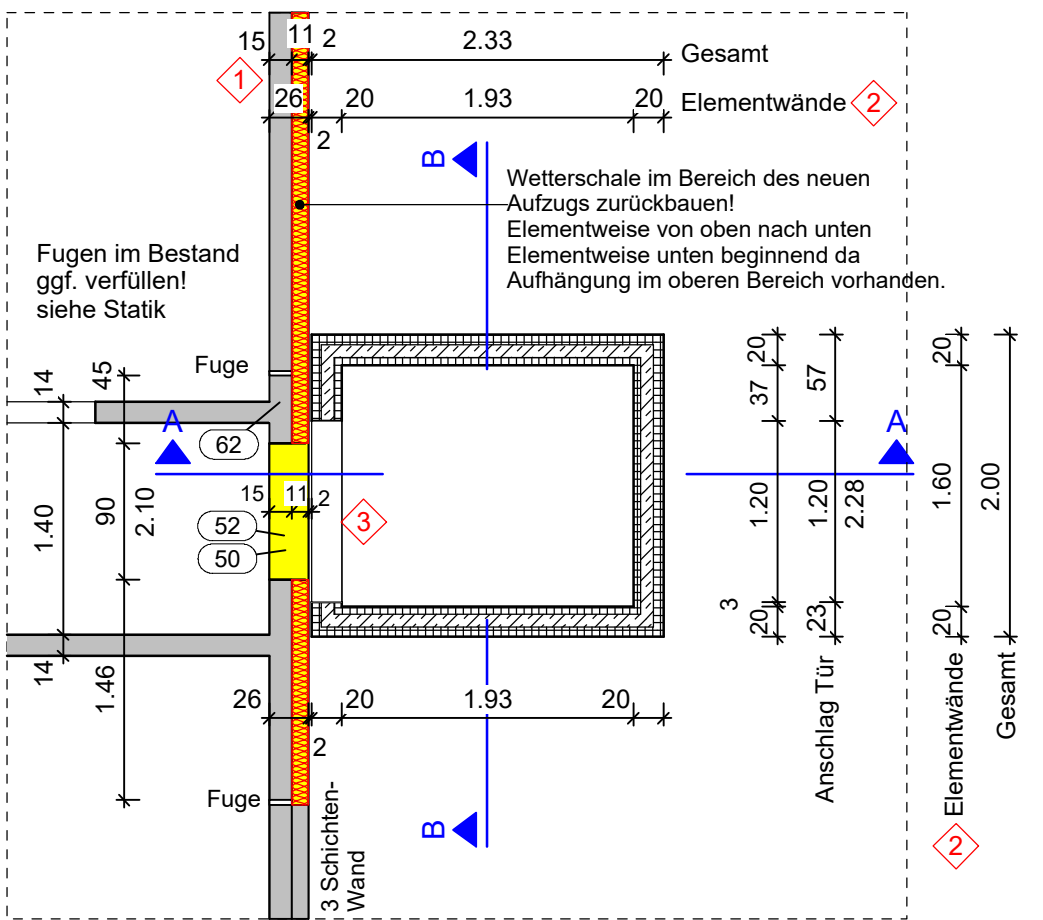

Grundriss Aufzug 1. - 3. Obergeschoss

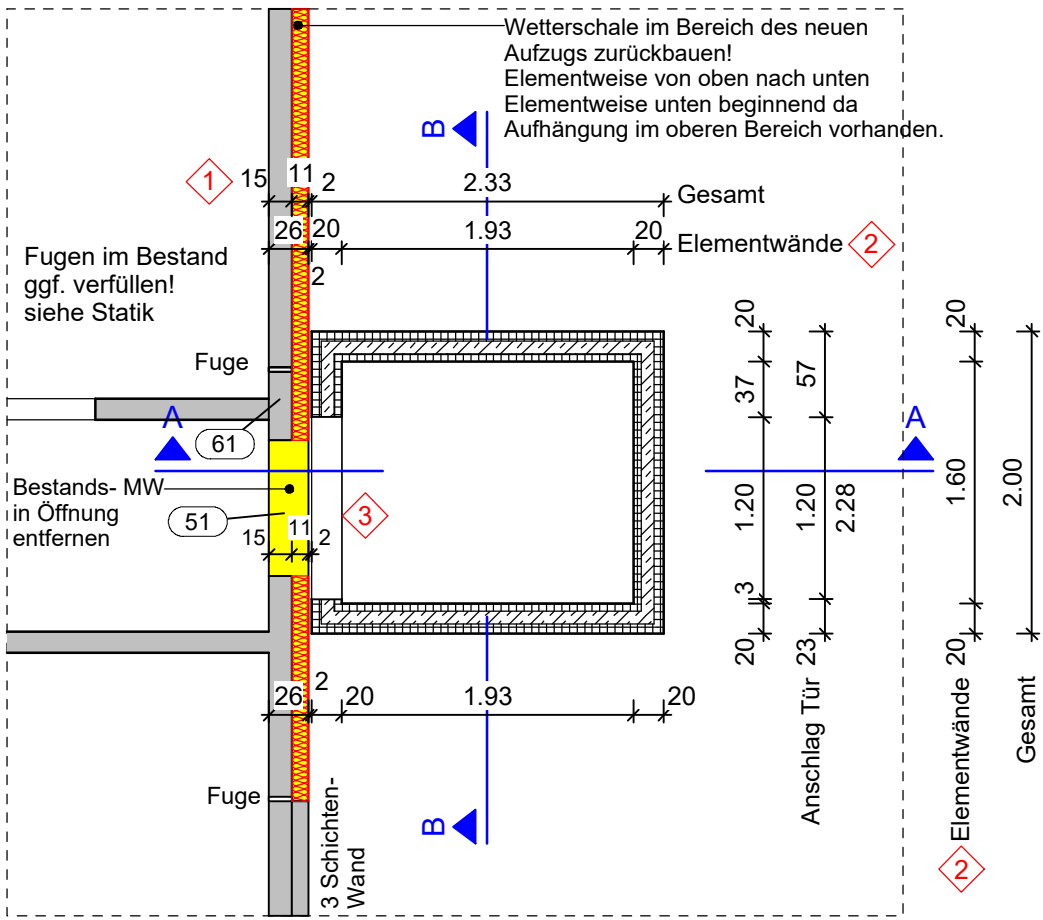


Schnitt A - A

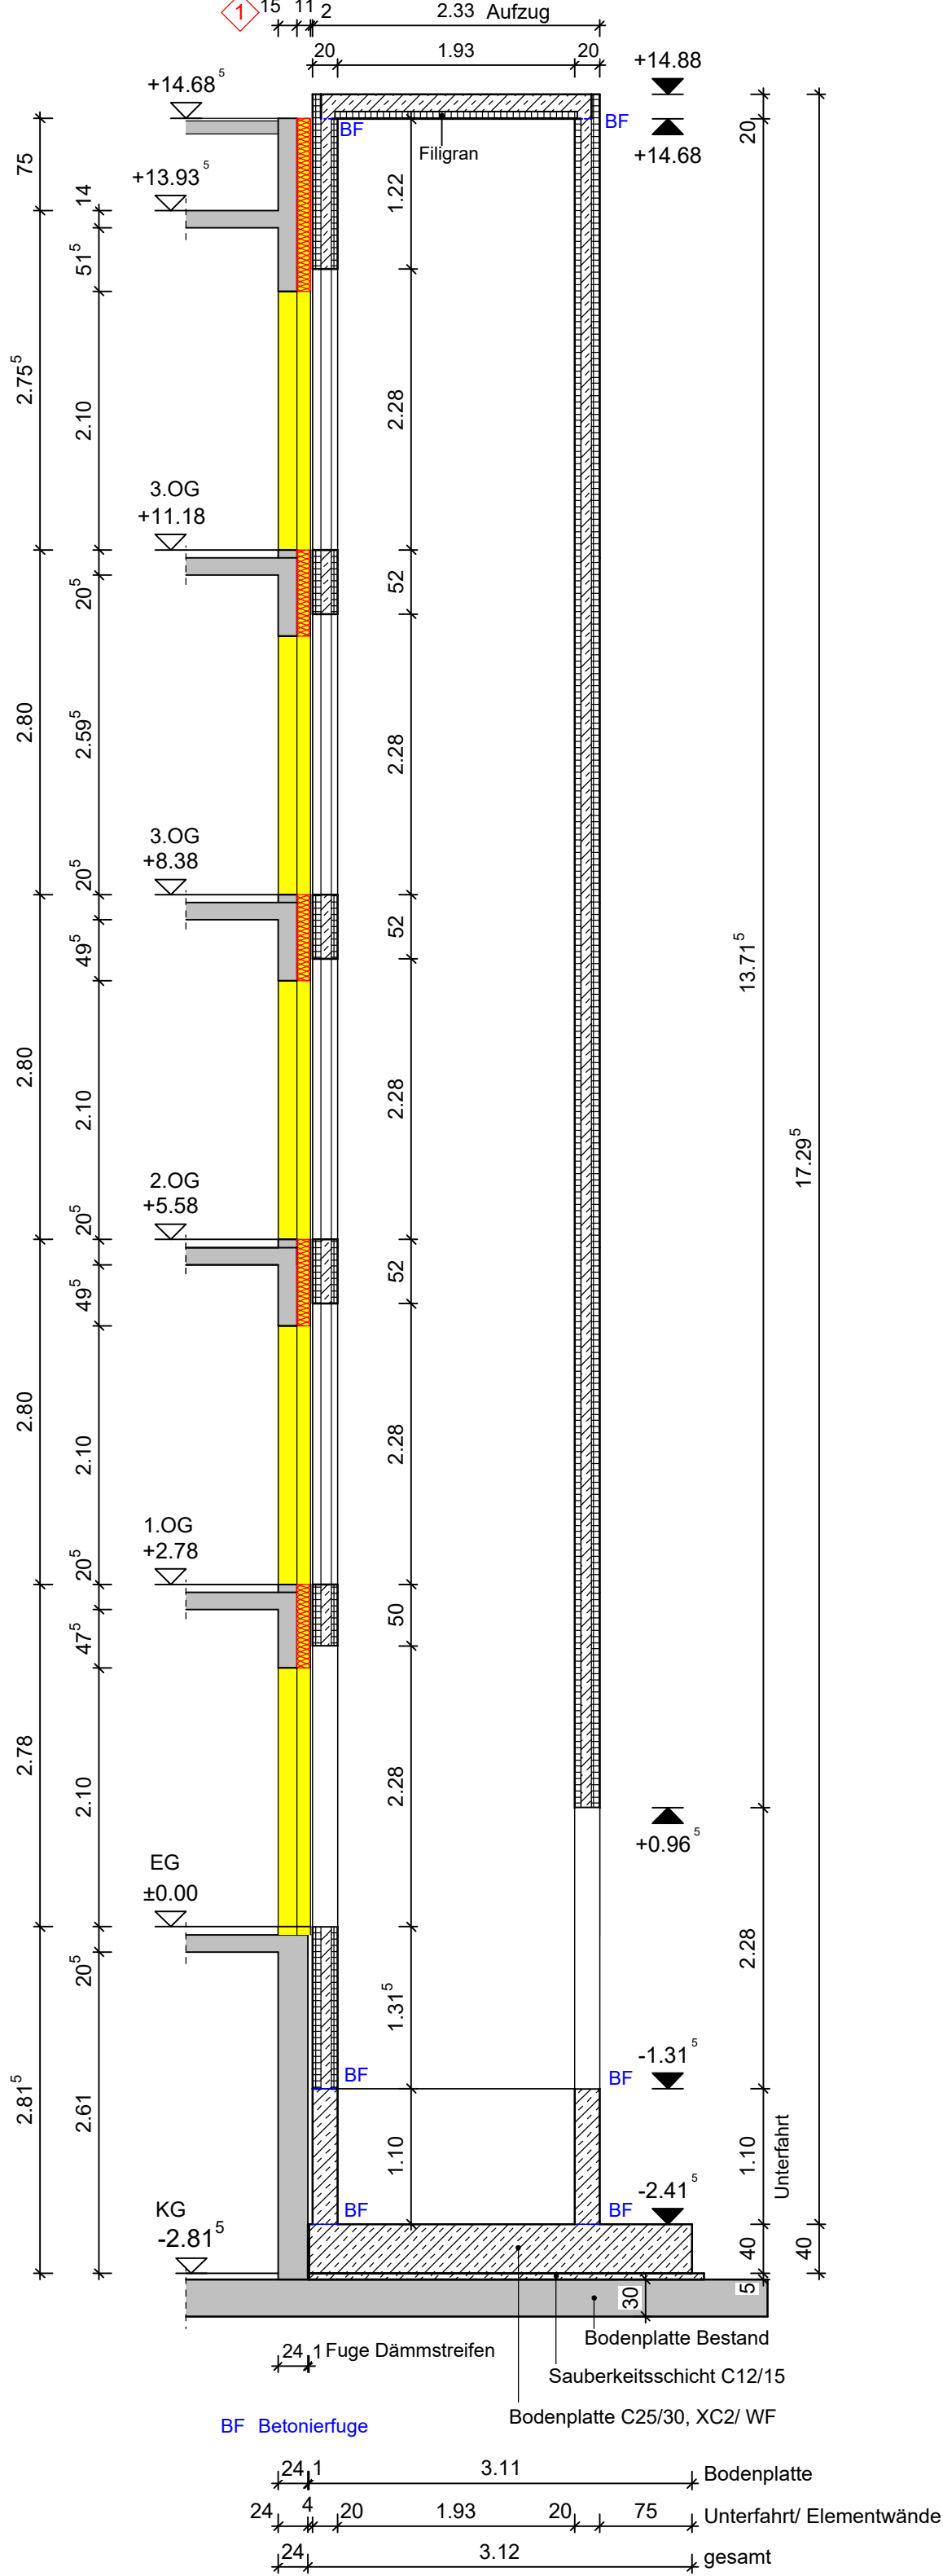


- 1 Abstand örtlich prüfen! Prüfen ob Bestand in Lot errichtet wurde; ggf. Abstand vergrößern!
- 2 Vom Hersteller ist zu prüfen, ob Bauweise in Teillfertigteile möglich ist. Kopplung der Elemente zug- und druckfest über die Elementhöhe erforderlich mit Steckern
- 3 ggf. Ortbetonbereiche für die Anschlüsse von Türleibung usw. erforderlich, auch zur Unterbringung von Bewehrung, Bügel usw.

Schnitt B - B

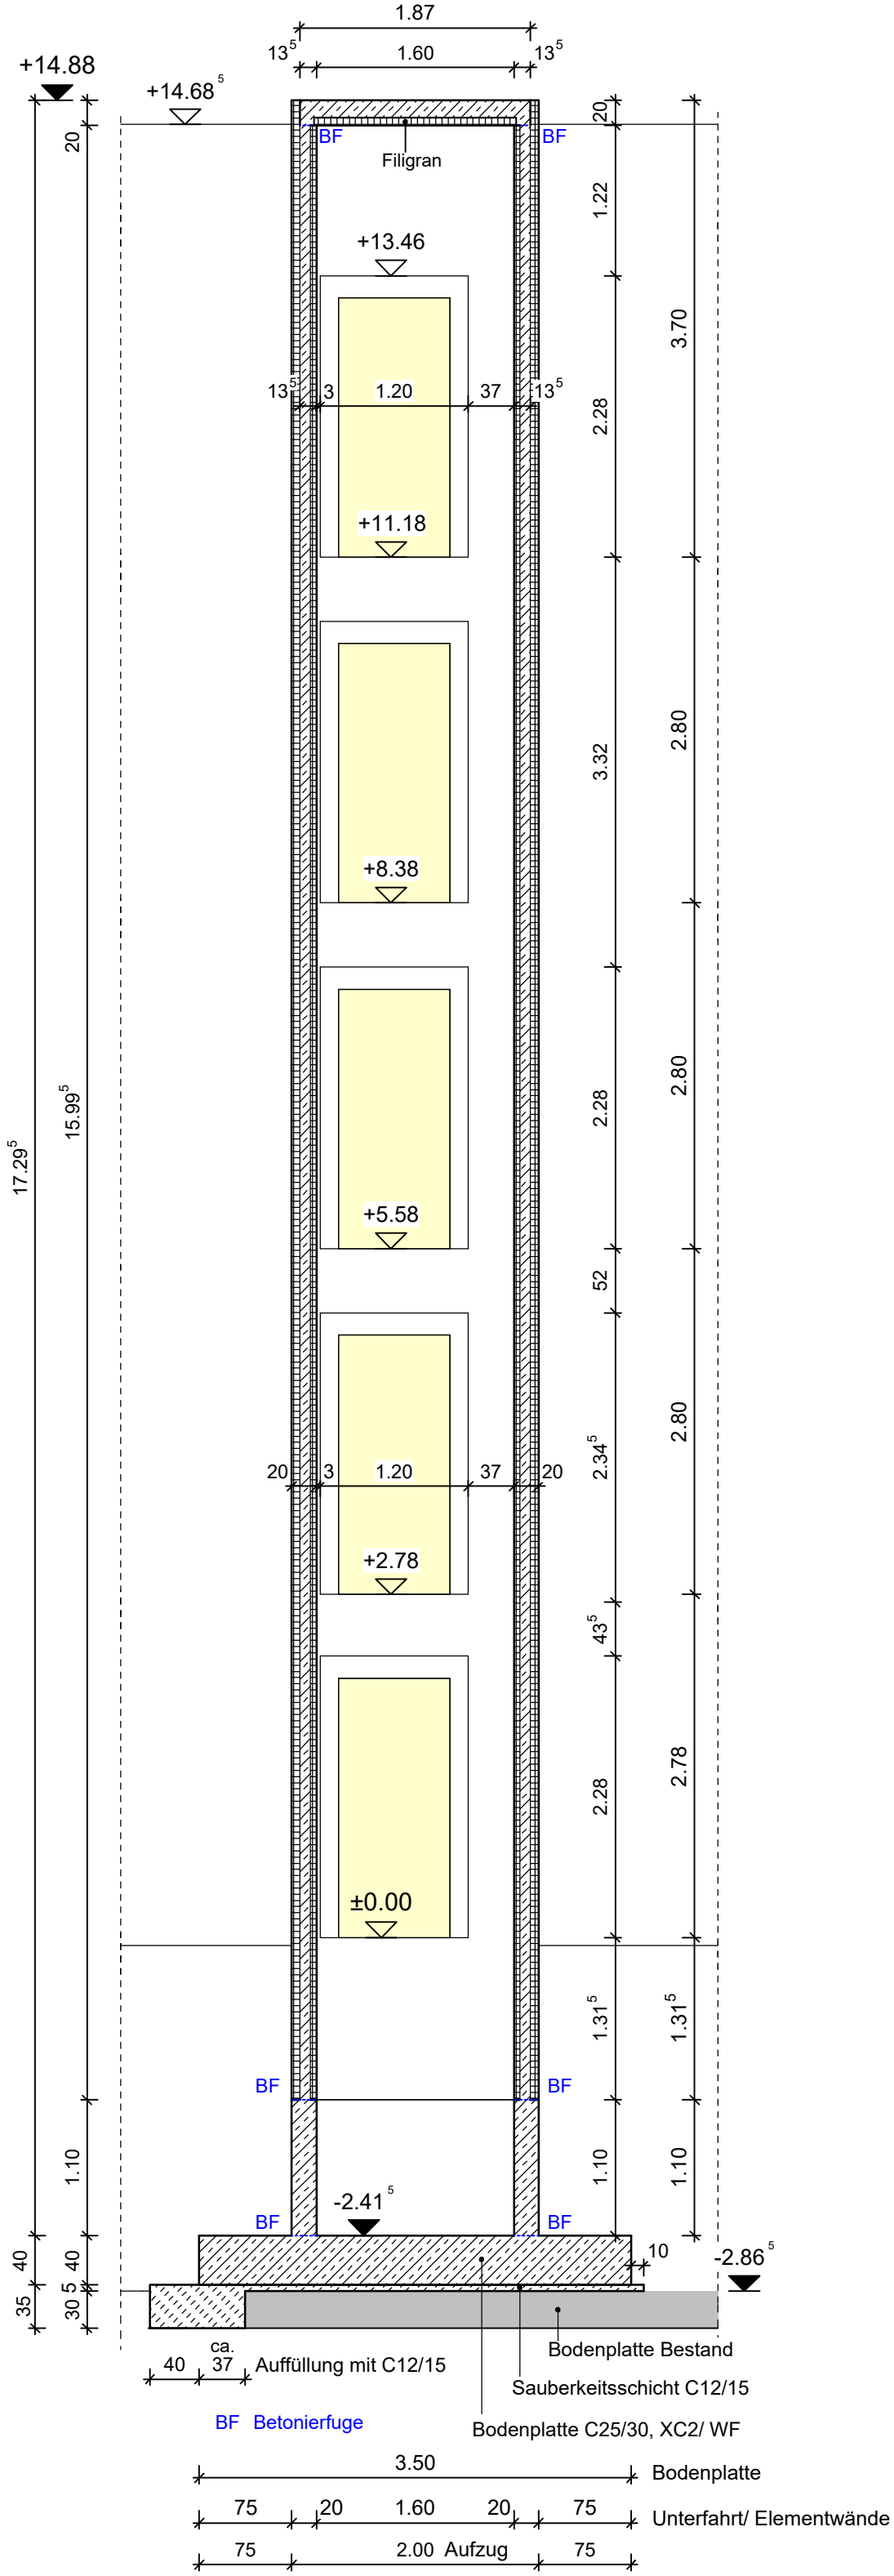

Grundriss 4.OG Decke Aufzug

Pos. 101 Decke C25/30, XC1/WF d=20cm

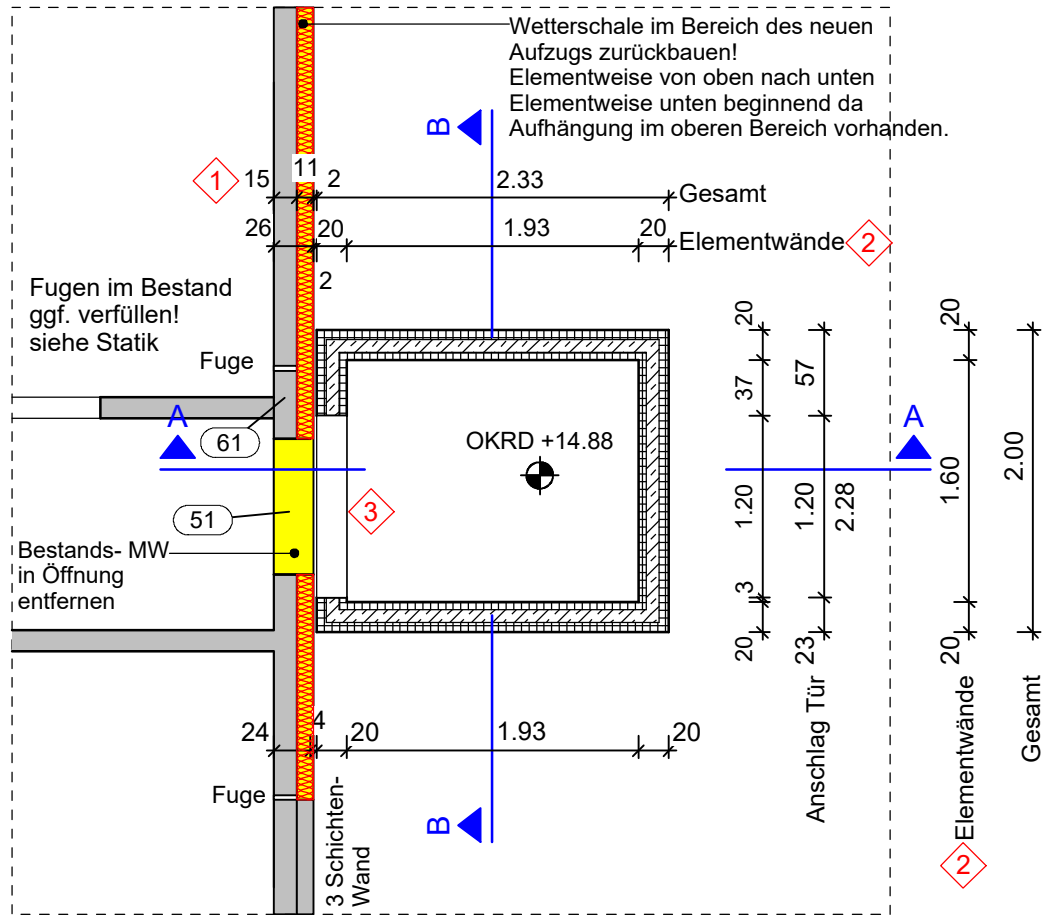

Positionsliste

Pos-Nr.	Positionstext
50	HERSTELLEN VON WANDDURCHBRÜCHEN
51	neue bzw. vorh. TÜRÖFFNUNGEN durch BETONWÄNDE
52	neue TÜRÖFFNUNG durch Giebelwand EG, lw = 90cm
61	STB-WANDPFEILER l=0,45m in Obergeschossen
62	NACHWEIS BETONWANDPFEILER EG

Legende

Neubau	Fertigteil
Abbruch	Stahlbeton C25/30
Bestand	Sauberkeitsschicht C12/15

Hinweise:

- Maßnahmen zum Schutz bestehender Bauwerke liegen beim ausführenden Betrieb!
- Bau- und Montagezustände liegen im Verantwortungsbereich der ausführenden Firma!
- Blitzschutz gemäß Angaben des Architekten
- Grundleitungen gemäß Angaben des Architekten
- Die Vorgaben Baugrundgutachten sind einzuhalten!
- Bei Verwendung von Fertigteilen sind die Zeichnungen und Ausführungshinweise des Fertigteilwerkes zu beachten!
- Einbauteile (z.B. Halfenschienen) gemäß Planung vom Aufzugshersteller!!

Betonstahl B500A (S) nach DIN 488
Betonstahlmatten B500A (M) nach DIN 488

Alle Maße und Angaben sind vor Arbeitsbeginn vom Unternehmer auf Richtigkeit zu überprüfen.
Dieser Plan gilt nur in Farbe und nur in Verbindung mit dem aktuellen Architektenplan!
Grundlage ist die Architektenplanung zum Zeitpunkt der Erstellung.

Bauteil	Betongüte gem. DIN EN 206-1 und DIN 1052-1-NA	Expositions- klasse	Feuchtigkeits- klasse	nom c [cm]
Elementwände	C25/30	XC1	WF	2.0cm
Bodenplatte	C25/30	XC2	WF	3.5cm
Unterfahrt Wände	C25/30	XC2	WF	3.5cm
Stb.-Decke/ untere Lage Filigran- obere Ortbeton	C25/30	XC1	WF	2.5cm

Alle angegebenen Höhenkoten beziehen sich auf die pauschalierte Regelgeschoss- Kote
falls nicht anders angegeben ca. +69.4 m ü. NHN

d		
c		
b		
a		
DATUM:	ÄNDERUNG:	ZEICHNER:

Ingenieurgesellschaft

TRAGWERKPLANUNG BAUPHYSIK GUTACHTEN
PLATZ DER FREIHEIT 2-3 19053 SCHWERIN 0385/76042-0 INFO@DR-APITZ.DE

Bauvorhaben: **Aufzugsanbau
Hamburger Allee 194-200
19063 Schwerin**
Bauherr: **Wohnungsgesellschaft Schwerin mbH
Geschw. - Scholl- Str. 3 - 5
19053 Schwerin**

Planinhalt: **Schalplan Aufzug
Grundrisse und Schnitte A und B**

ZEICHNER: B. Dziallas	DATUM: 12.05.2026	BLATTGRÖSSE: 75.0 x 50.0 cm	PROJEKTNUMMER: 061-T-25
BEARBEITER: A. Droege	MAßSTAB: 1:50	PHASE: Ausführungsplanung	ZEICHNUNG-NR.: