




Zeichenerklärung

Versorgungseinrichtungen

vorhanden

	Trinkwasser	SWS
	Schmutzwasser	SWS
	Schmutzwasser Druckrohrleitung	SWS
	Regenwasser	SWS
	Energieversorgung 0,4 kV (NS)	SWS
	Energieversorgung 20 kV (MS)	SWS
	Gasversorgung	SWS
	Fernwärme	SWS
	Fernmeldeleitung erdverlegt	SWS/WEMACOM
	Fernmeldeleitung erdverlegt	Vodafone Deutschland
	Fernmeldeleitung erdverlegt	Vodafone West Germany
	Fernmeldeleitung erdverlegt teilw. gemeinsame Trasse mit Vodafone Deutschland GmbH	Deutsche Telekom
	Fernmeldeleitung	Primacom
	Fernmeldeleitung	PEPCOM
	Schutzrohr / Leerrohr	

Die eingezeichneten Kabel und Leitungen wurden den Bestandsplänen der Ver- und Entsorgungsträger entnommen. Eine Gewähr für die Vollständigkeit und für den Verlauf der Versorgungsanlagen wird nicht übernommen, der AN hat sich durch alle Versorgungsträger einweisen zu lassen.

Das Vorhandensein weiterer Anlagen ist wahrscheinlich.

Index	Art der Änderung	Datum

	ICN Ingenieure GmbH Technologie- und Forschungsges. Wthelm-Henemann-Straße 2 19061 Schwerin	Tel./Fax: 0385 55895-0 / -12 office@icn-ingenieure.de www.icn-ingenieure.de
	20.05.2026 Datum	 Unterschrift

	Stadtwerke Schwerin GmbH (SWS) Eckdrift 43-45 19061 Schwerin	Projekt Nr.: 19-1379.03 AUSFÜHRUNGSPLANUNG Unterlage: 4.1 Blatt-Nr.: 1 Index: -
	 Datum	 Unterschrift

Erneuerung Mecklenburgstraße Bereich südliches Ärztehaus - Kreuzungsbereich Geschwister-Scholl-Straße	Lageplan Kabel- und Leitungsbestände Maßstab: 1 : 500 Blattgröße: 1.890 x 0.297 m

Grundplan hergestellt: Vermessungsbüro Urban + Neiseke Alexandrinenstraße 26/27 19055 Schwerin	Kataster (NAS-Daten 02.12.2019): Gemarkung Schwerin / Flur 3 Lagebezug gemessen: ETRS89 UTM33 Höhenbezug: DHN2016 gemessen: Februar 2020
---	--