



 

f			
e			
d			
c			
b			
a			
And.-Ind.	Beschreibung/Änderung	Datum	Bearbeiter / Gez.
Koordinatensystem: ETRS89 UTM33		Höhensystem: DHHN2016	
Planung erstellt durch:			
 ICN Ingenieure GmbH Technologie- und Forschungsark Wilhelm-Henrichs-Straße 2 19061 Schwerin 22.05.2026 Datum Unterschrift			
		Datum	Name
	bearbeitet	05/2026	A. Karsch
	gezeichnet	05/2026	E. Konecny
	geprüft	22.05.2026	ge
Bauherr:		gefördert durch:	
 Landeshauptstadt Schwerin	Landeshauptstadt Schwerin Verkehrsmanagement Am Packhof 2-6 19053 Schwerin		
Ausführungsplanung			
Planung im Auftrag von:		Projekt-Nr.: 2025-69-001	
 Landeshauptstadt Schwerin	Landeshauptstadt Schwerin Fachdienst Verkehrsmanagement Fachgruppe Verkehrsplanung Am Packhof 2-6 19053 Schwerin	Blatt-Nr.: 1	
		Blattgröße: 1,670 x 0,420	
		Maßstab: 1:500	
Vorhaben/Objekt			
Radnetzteil ausbau einschl. Radwegbrücke in Schwerin AP 3: Aus- und Umbau der Mecklenburgstraße zur Fahrradstraße 8.1 Lageplan Bauabschnitte			
aufgestellt:		geprüft:	
Ort, Datum		Ort, Datum	
Stempel, Unterschrift		Stempel, Unterschrift	
gesehen:		genehmigt:	
Ort, Datum		Ort, Datum	
Stempel, Unterschrift		Stempel, Unterschrift	

 

Bauphase 2

1.BA
Teil 2

2.BA
Teil 1

2.BA
Teil 1

2.BA
Teil 2

f			
e			
d			
c			
b			
a			
And.-Ind.	Beschreibung/Änderung	Datum	Bearbeiter / Gez.

Koordinatensystem:	ETRS89 UTM33	Höhensystem:	DHHN2016
--------------------	--------------	--------------	----------

Planung erstellt durch:	ICN Ingenieure GmbH Technologie- und Forschungszentrum Wilhelm-Henemann-Straße 2 19061 Schwerin 22.05.2026 Datum	Datum	05/2026	Name	A. Karsch
		gezeichnet	05/2026		E. Konecny
		geprüft	22.05.2026		


Bauherr:	Landeshauptstadt Schwerin Verkehrsmanagement Am Packhof 2-6 19053 Schwerin	gefördert durch:	Landeshauptstadt Schwerin Verkehrsmanagement Am Packhof 2-6 19053 Schwerin
----------	---	------------------	---

Ausführungsplanung

Planung im Auftrag von:	Landeshauptstadt Schwerin Fachdienst Verkehrsmanagement Fachgruppe Verkehrsplanung Am Packhof 2-6 19053 Schwerin	Projekt-Nr.	2025-69-001
		Blatt-Nr.:	2
		Blattgröße:	1,670 x 0,420
		Maßstab:	1:500

Vorhaben/Objekt:
Radnetzteilausbau einschl. Radwegbrücke in Schwerin
AP 3: Aus- und Umbau der Mecklenburgstraße zur Fahrradstraße
8.1 Lageplan Bauabschnitte

aufgestellt:	geprüft:
Ort, Datum	Ort, Datum
gesehen:	genehmigt:
Ort, Datum	Ort, Datum

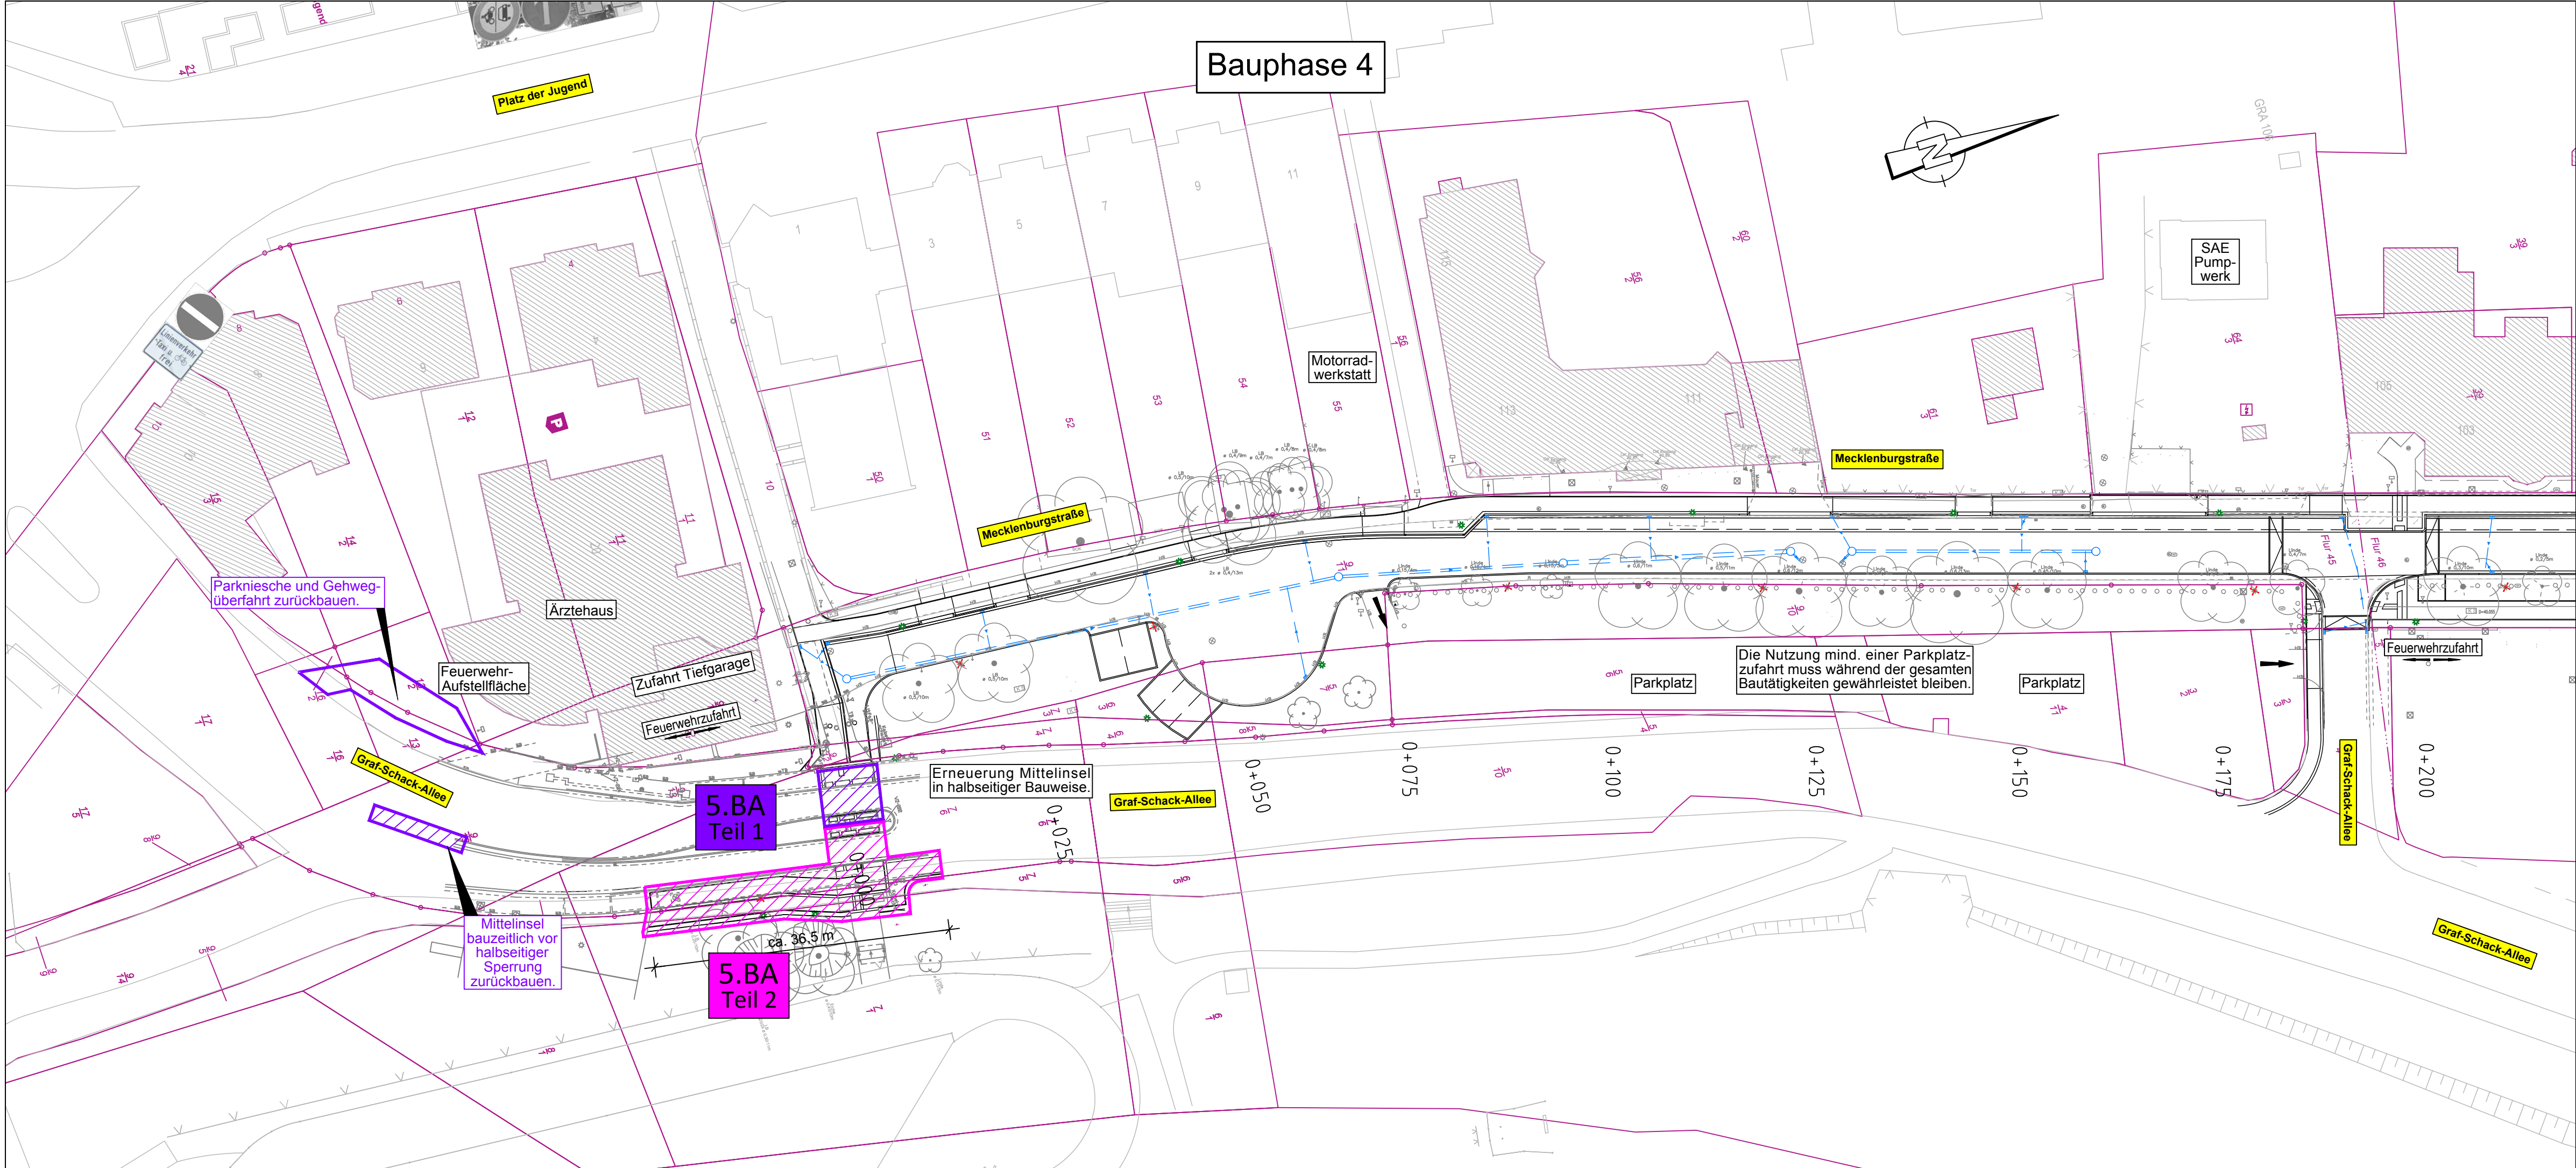

f			
e			
d			
c			
b			
a			
Änd.-Ind.	Beschreibung/Änderung	Datum	Bearbeiter / Gez.

Koordinatensystem:	ETRS89 UTM33	Höhensystem:	DHHN2016
--------------------	--------------	--------------	----------

Planung erstellt durch:		Datum	Name
 ICN Ingenieure GmbH Technologie- und Forschungspark Wilhelm-Hennemann-Straße 2 19061 Schwerin	Tel./Fax 0385 55895-0 / -12 office@icn-ingenieure.de www.icn-ingenieure.de	bearbeitet 05/2026	A. Karsch
22.05.2026 Datum	 Unterschrift	gezeichnet 05/2026	E. Konetzny
		geprüft 22.05.2026	

Bauherr:	Landeshauptstadt Schwerin Schwerin	Landeshauptstadt Schwerin Verkehrsmanagement Am Packhof 2-6 19053 Schwerin	gefördert durch:
			Gefördert durch:  Bundesministerium für Umwelt, Klimaschutz, Naturschutz und nukleare Sicherheit  NATIONALE KLIMASCHUTZ INITIATIVE aufgrund eines Beschlusses des Deutschen Bundestages

Ausführungsplanung

Planung im Auftrag von:	Landeshauptstadt Schwerin Fachdienst Verkehrsmanagement Fachgruppe Verkehrsplanung Am Packhof 2-6 19053 Schwerin	Projekt-Nr. 2025-69-001
		Blatt-Nr.: 4
		Blattgröße: 0,850 x 0,297
		Maßstab: 1:500

Vorhaben/Objekt
Radnetzteil ausbau einschl. Radwegbrücke in Schwerin
AP 3: Aus- und Umbau der Mecklenburgstraße zur Fahrradstraße
8.1 Lageplan Bauabschnitte

aufgestellt:	geprüft:
Ort, Datum Stempel, Unterschrift	Ort, Datum Stempel, Unterschrift
gesehen:	genehmigt:
Ort, Datum Stempel, Unterschrift	Ort, Datum Stempel, Unterschrift