


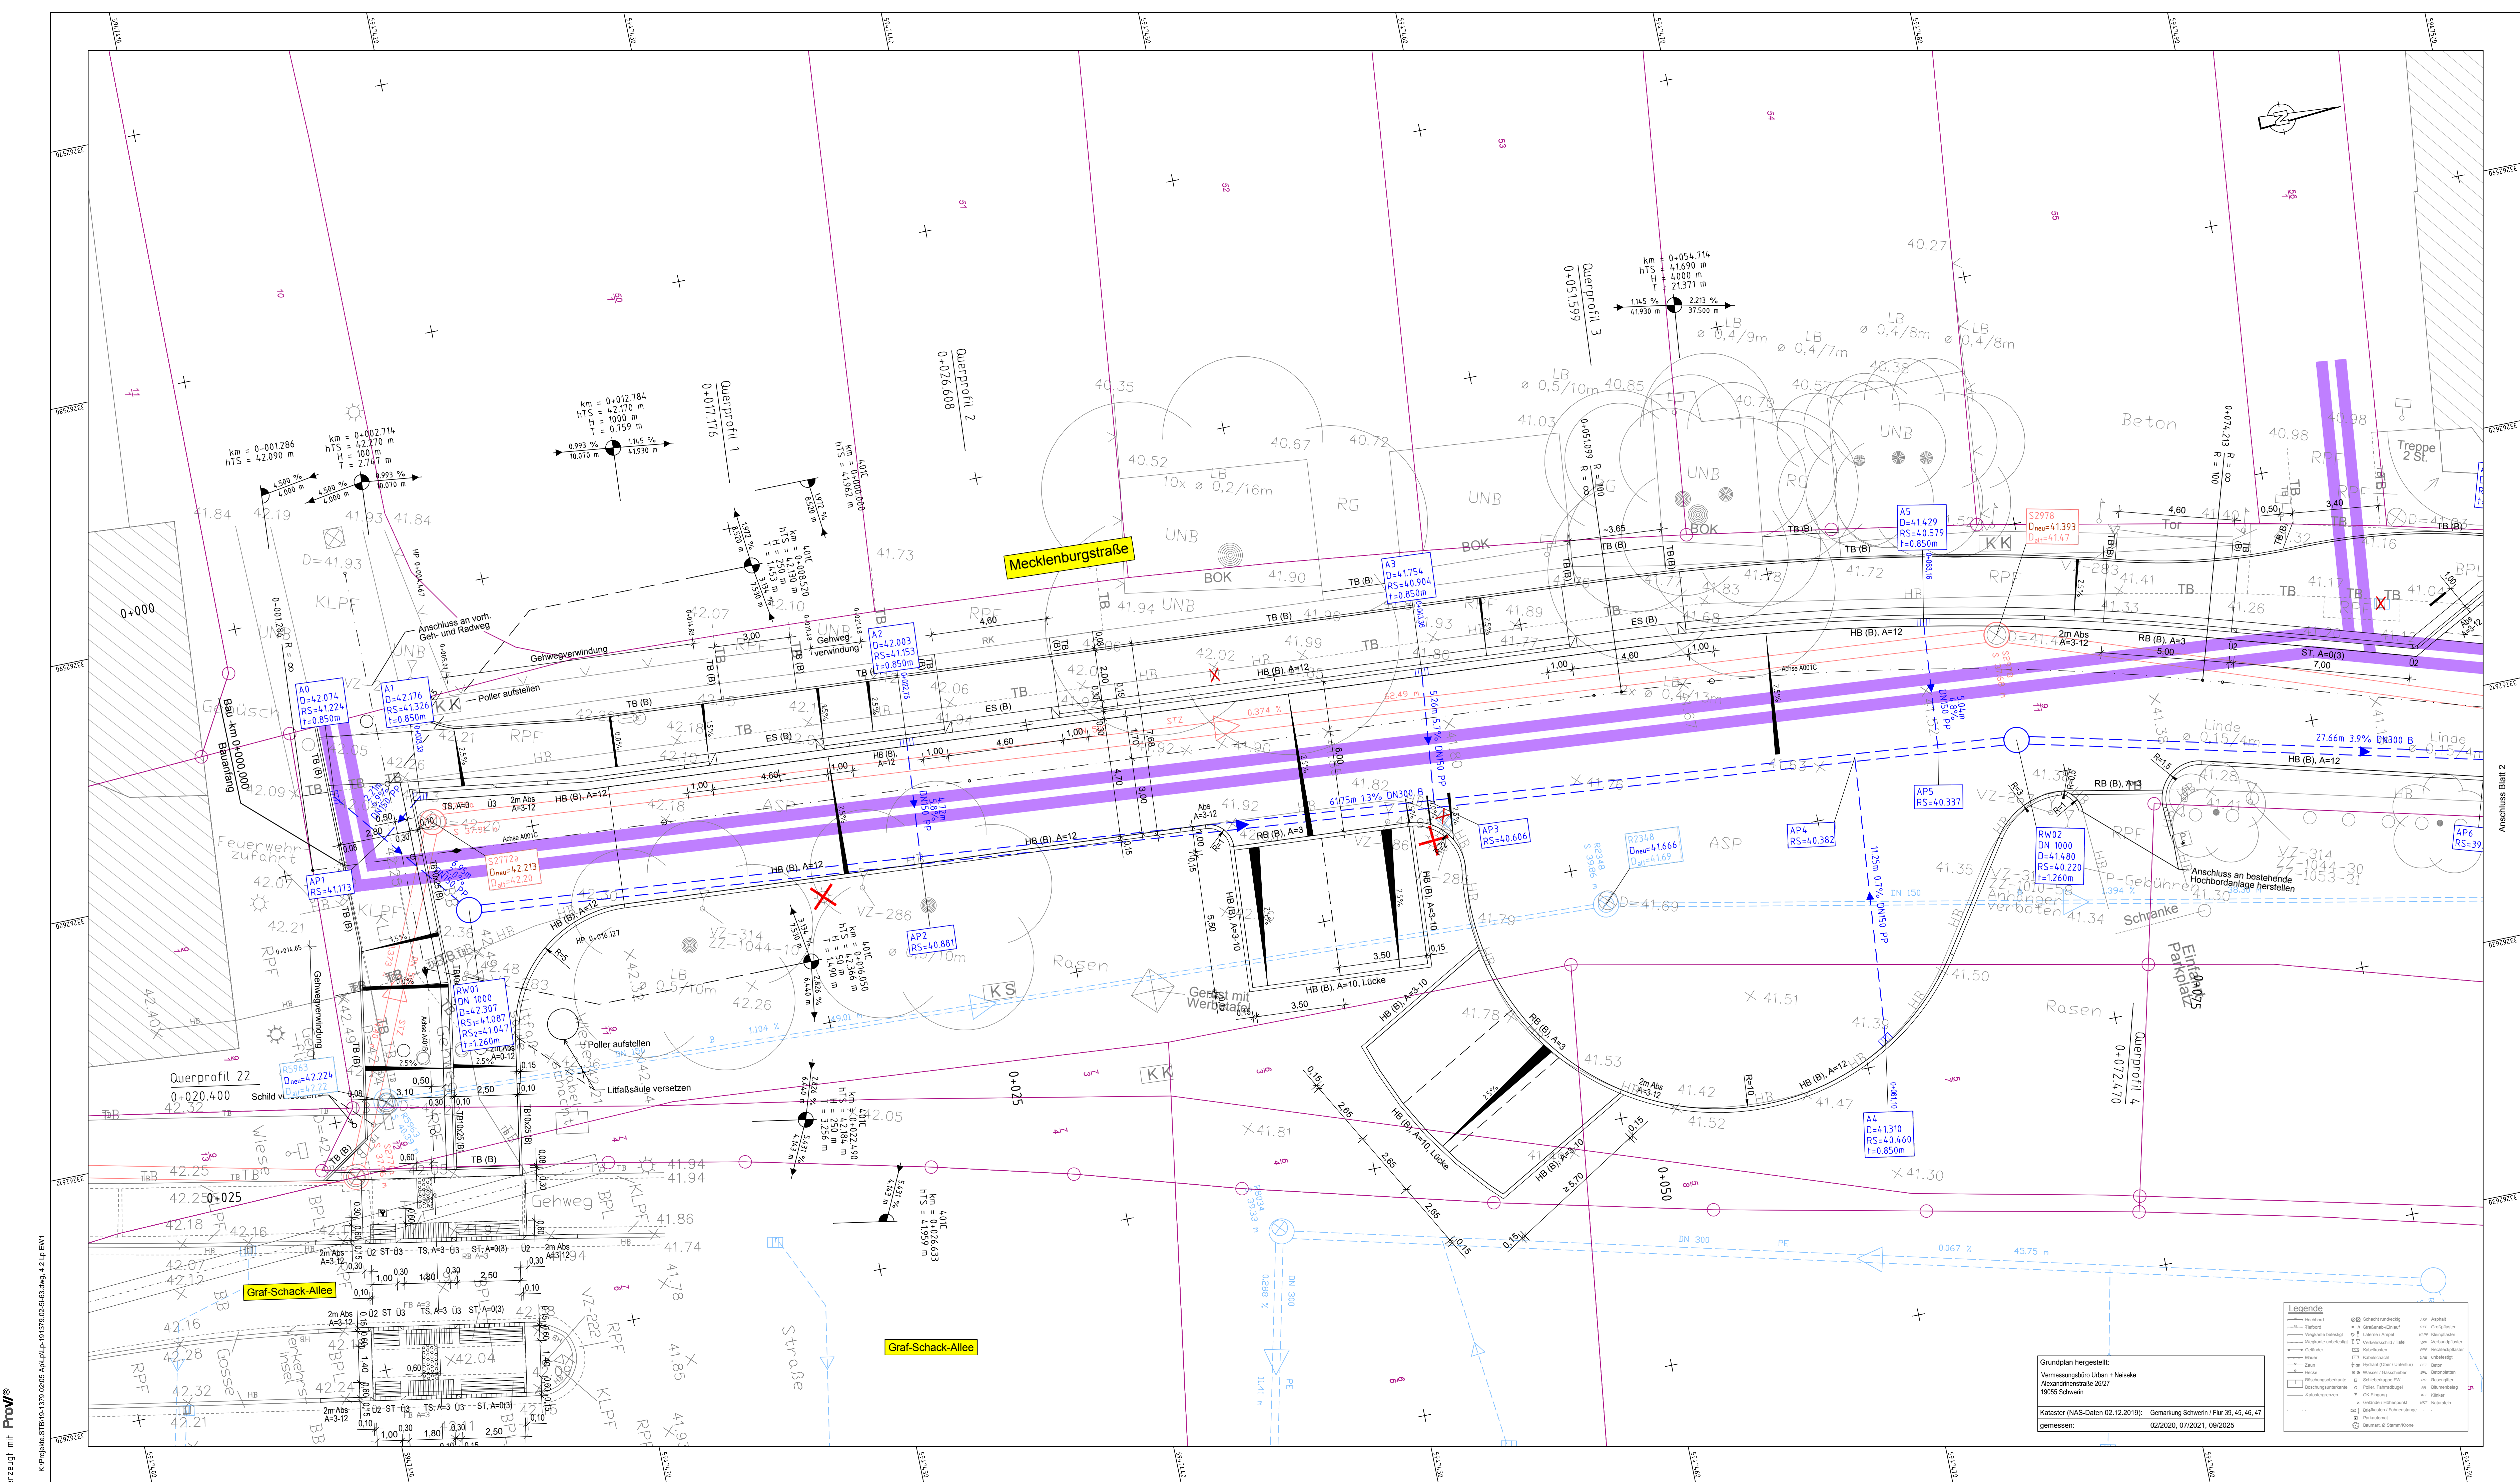

Zeichenerklärung

Entwässerung

vorhanden	geplant

Sonstiges

	Stauben roden
	gepl. Baumstandort
	gepl. Beleuchtungsstandort
	informative Darstellung
	Flurgrenze
	Flurstücksgrenze
	Flurstücksnummer

Verwaltung

	Flurgrenze
	Flurstücksgrenze
	Flurstücksnummer

Angaben der Bestands-Schachtschichten in HN76:
Schachttiefen im Mittel 14 cm höher als angegeben.

Neigungsbruchpunkt:
mit Angaben von Achse, Station, Höhe, Tangentialschnittpunkt, Ausrichtungshaltmesser, Tangentiallänge, Längsneigung und Abstand zum nächsten Neigungsbruchpunkt

Gradienten:
Gradientenbrüche
Gradientenbrüche
herzustellende Querneigung

Blatt 1		Blatt 2		Blatt 3		Blatt 4		Blatt 5		Blatt 6			
f													
e													
d													
c													
b													
a													
And.-ind.		Beschreibung/Änderung						Datum		Bearbeiter / Gez.			
Koordinatensystem: ETRS89 UTM33						Höhensystem: DHHN2016							
Planung erstellt durch:										Datum		Name	
 ICN Ingenieure GmbH Technologische und Forschungspark Wipkau-Internationale-Strasse 2 19051 Schwerin								bearbeitet		05/2026		A. Karsch	
								gezeichnet		05/2026		E. Konecny	
Datum								Unterschrift		geprüft			
Bauherr:								gefördert durch:					
 Landeshauptstadt Schwerin Schwerin								Landeshauptstadt Schwerin Verkehrsmanagement Am Packhof 2-6 19053 Schwerin					
								 Gefördert durch: Bundesministerium für Verkehr, Klimaschutz und andere Verkehr					
								 AUTOMOBIL KONSUMGUT INITIATIVE					
								 gefördert durch Bundesministerium des Verkehrs und der Digitalisierung					

Ausführungsplanung

Planung im Auftrag von:

Landeshauptstadt Schwerin
Fachdienst Verkehrsmanagement
Fachgruppe Verkehrsplanung
Am Packhof 2-6
19053 Schwerin

Projekt-Nr.: 2025-69-001
Blatt-Nr.: 1
Blattgröße: 1.200 x 0.594
Maßstab: 1:100

Vorhaben/Objekt:

Radnetzteil ausbaueinschl. Radwegbrücke in Schwerin
AP 3: Aus- und Umbau der Mecklenburgstraße zur Fahrradstraße
4.2 Lageplan Entwässerung

aufgestellt:

Ort, Datum
Stempel, Unterschrift

gesehen:


Ort, Datum
Stempel, Unterschrift

geprüft:

Ort, Datum
Stempel, Unterschrift


genehmigt:

Ort, Datum
Stempel, Unterschrift

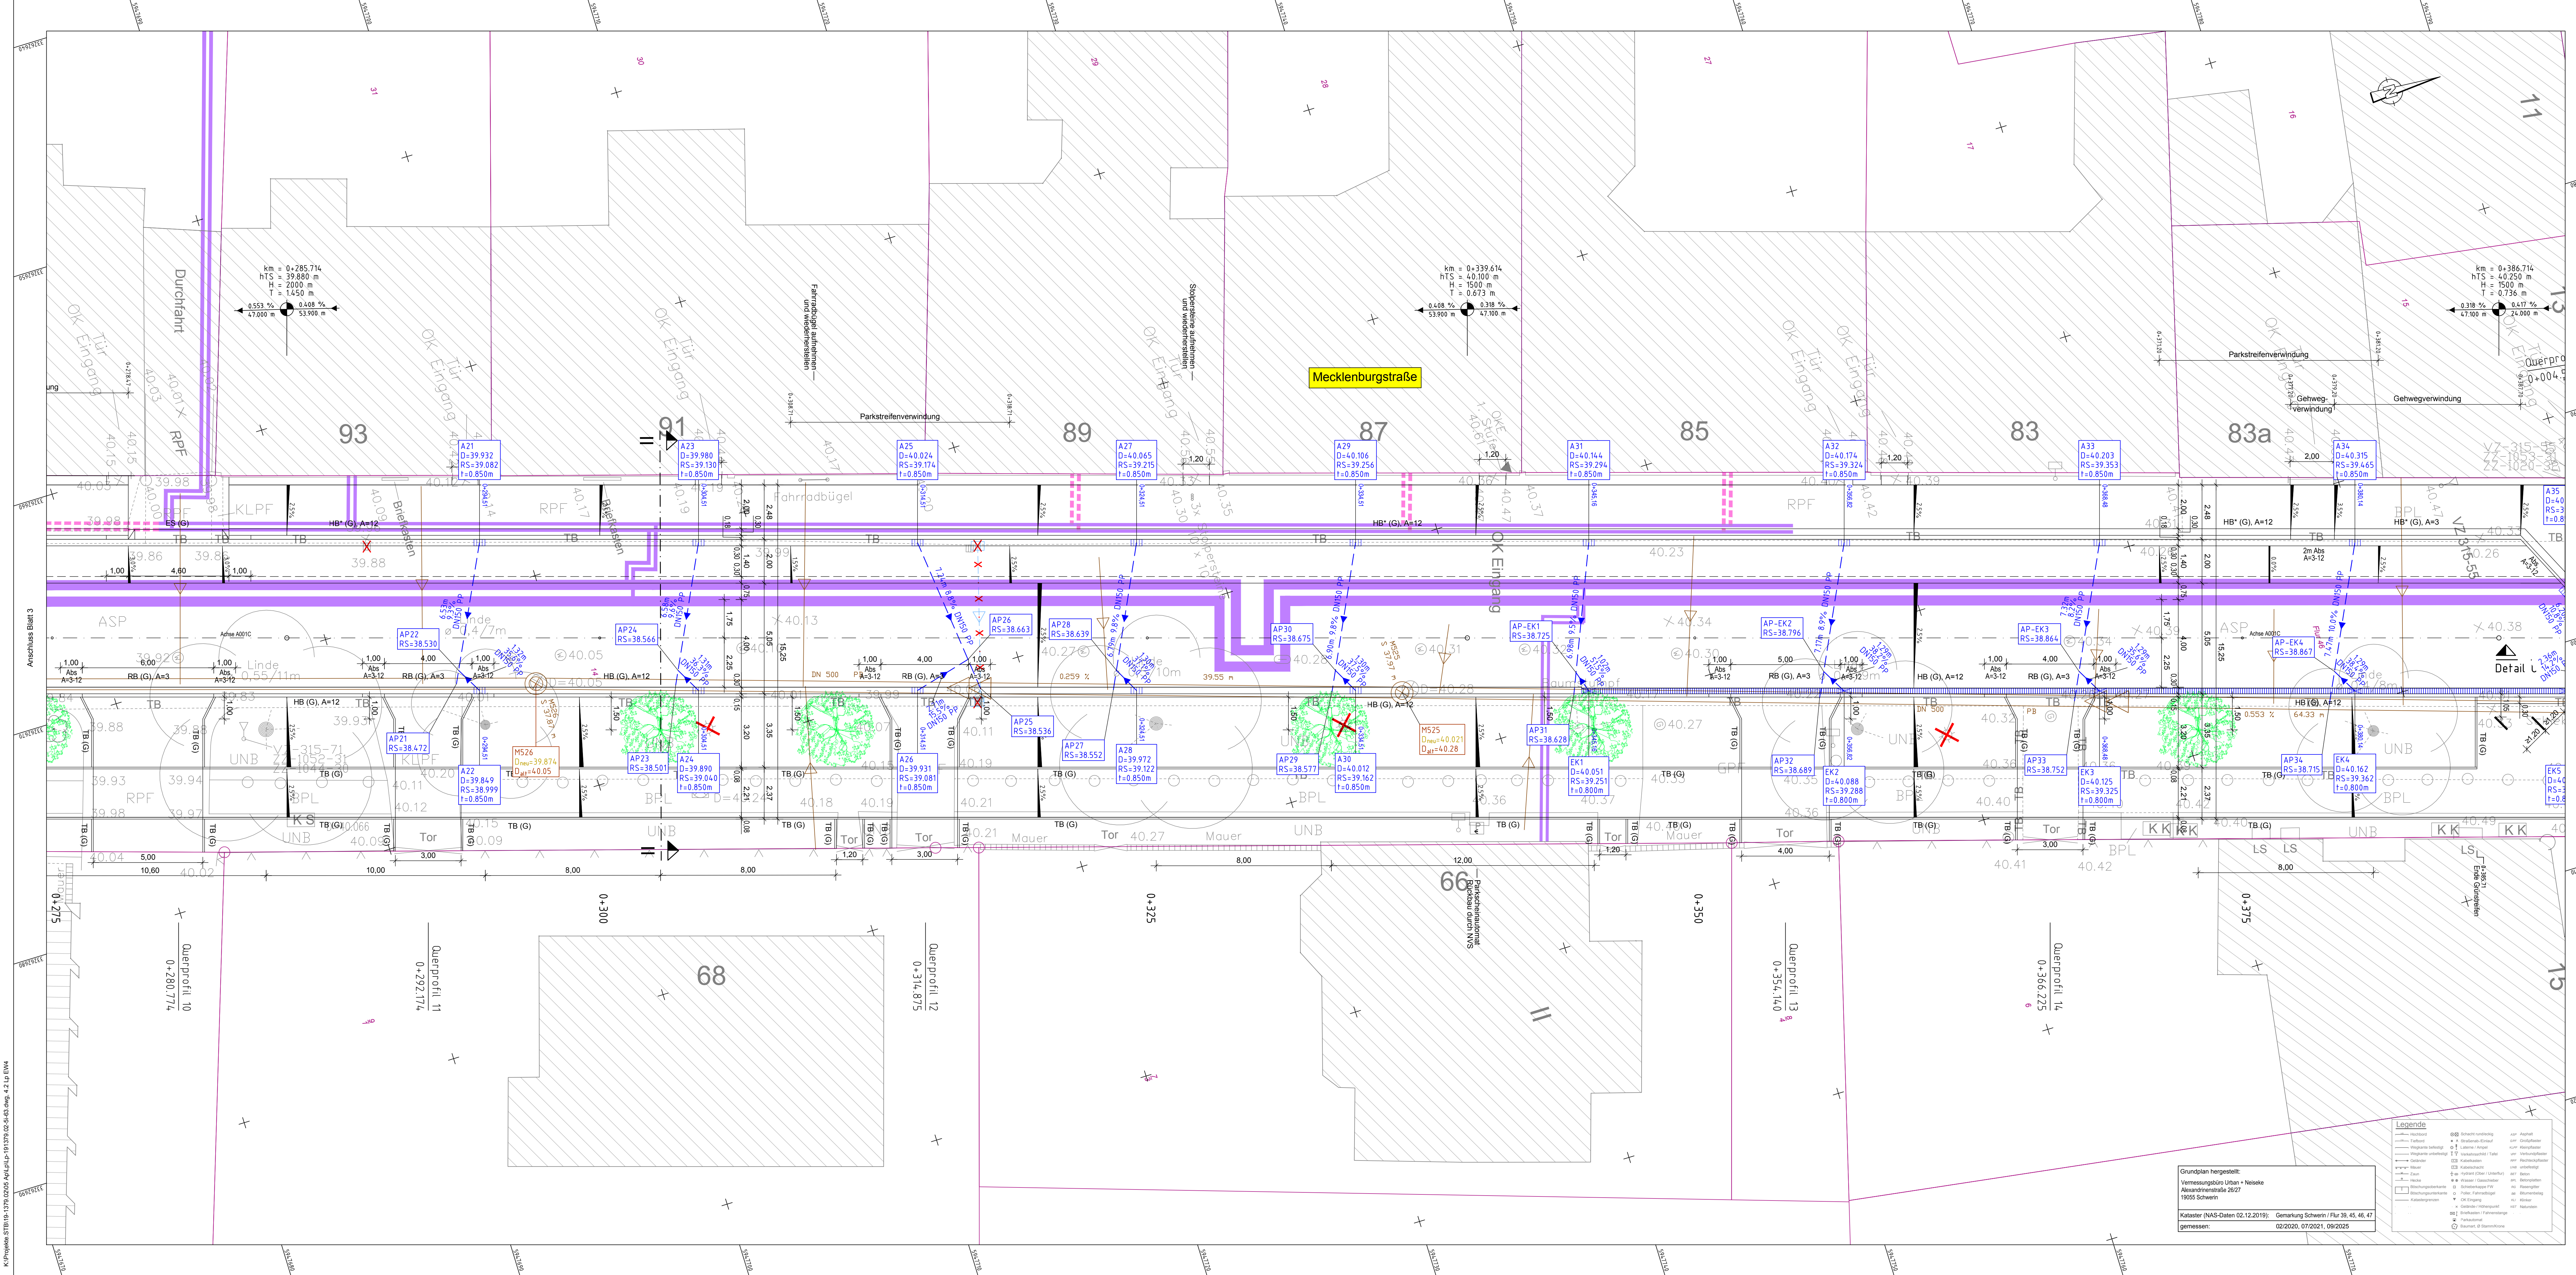

erzeugt mit Profi

K:\Projekte\STB19-1370-0208\AP3\19111710-02-06-03.dwg, 4.2.1p DWG

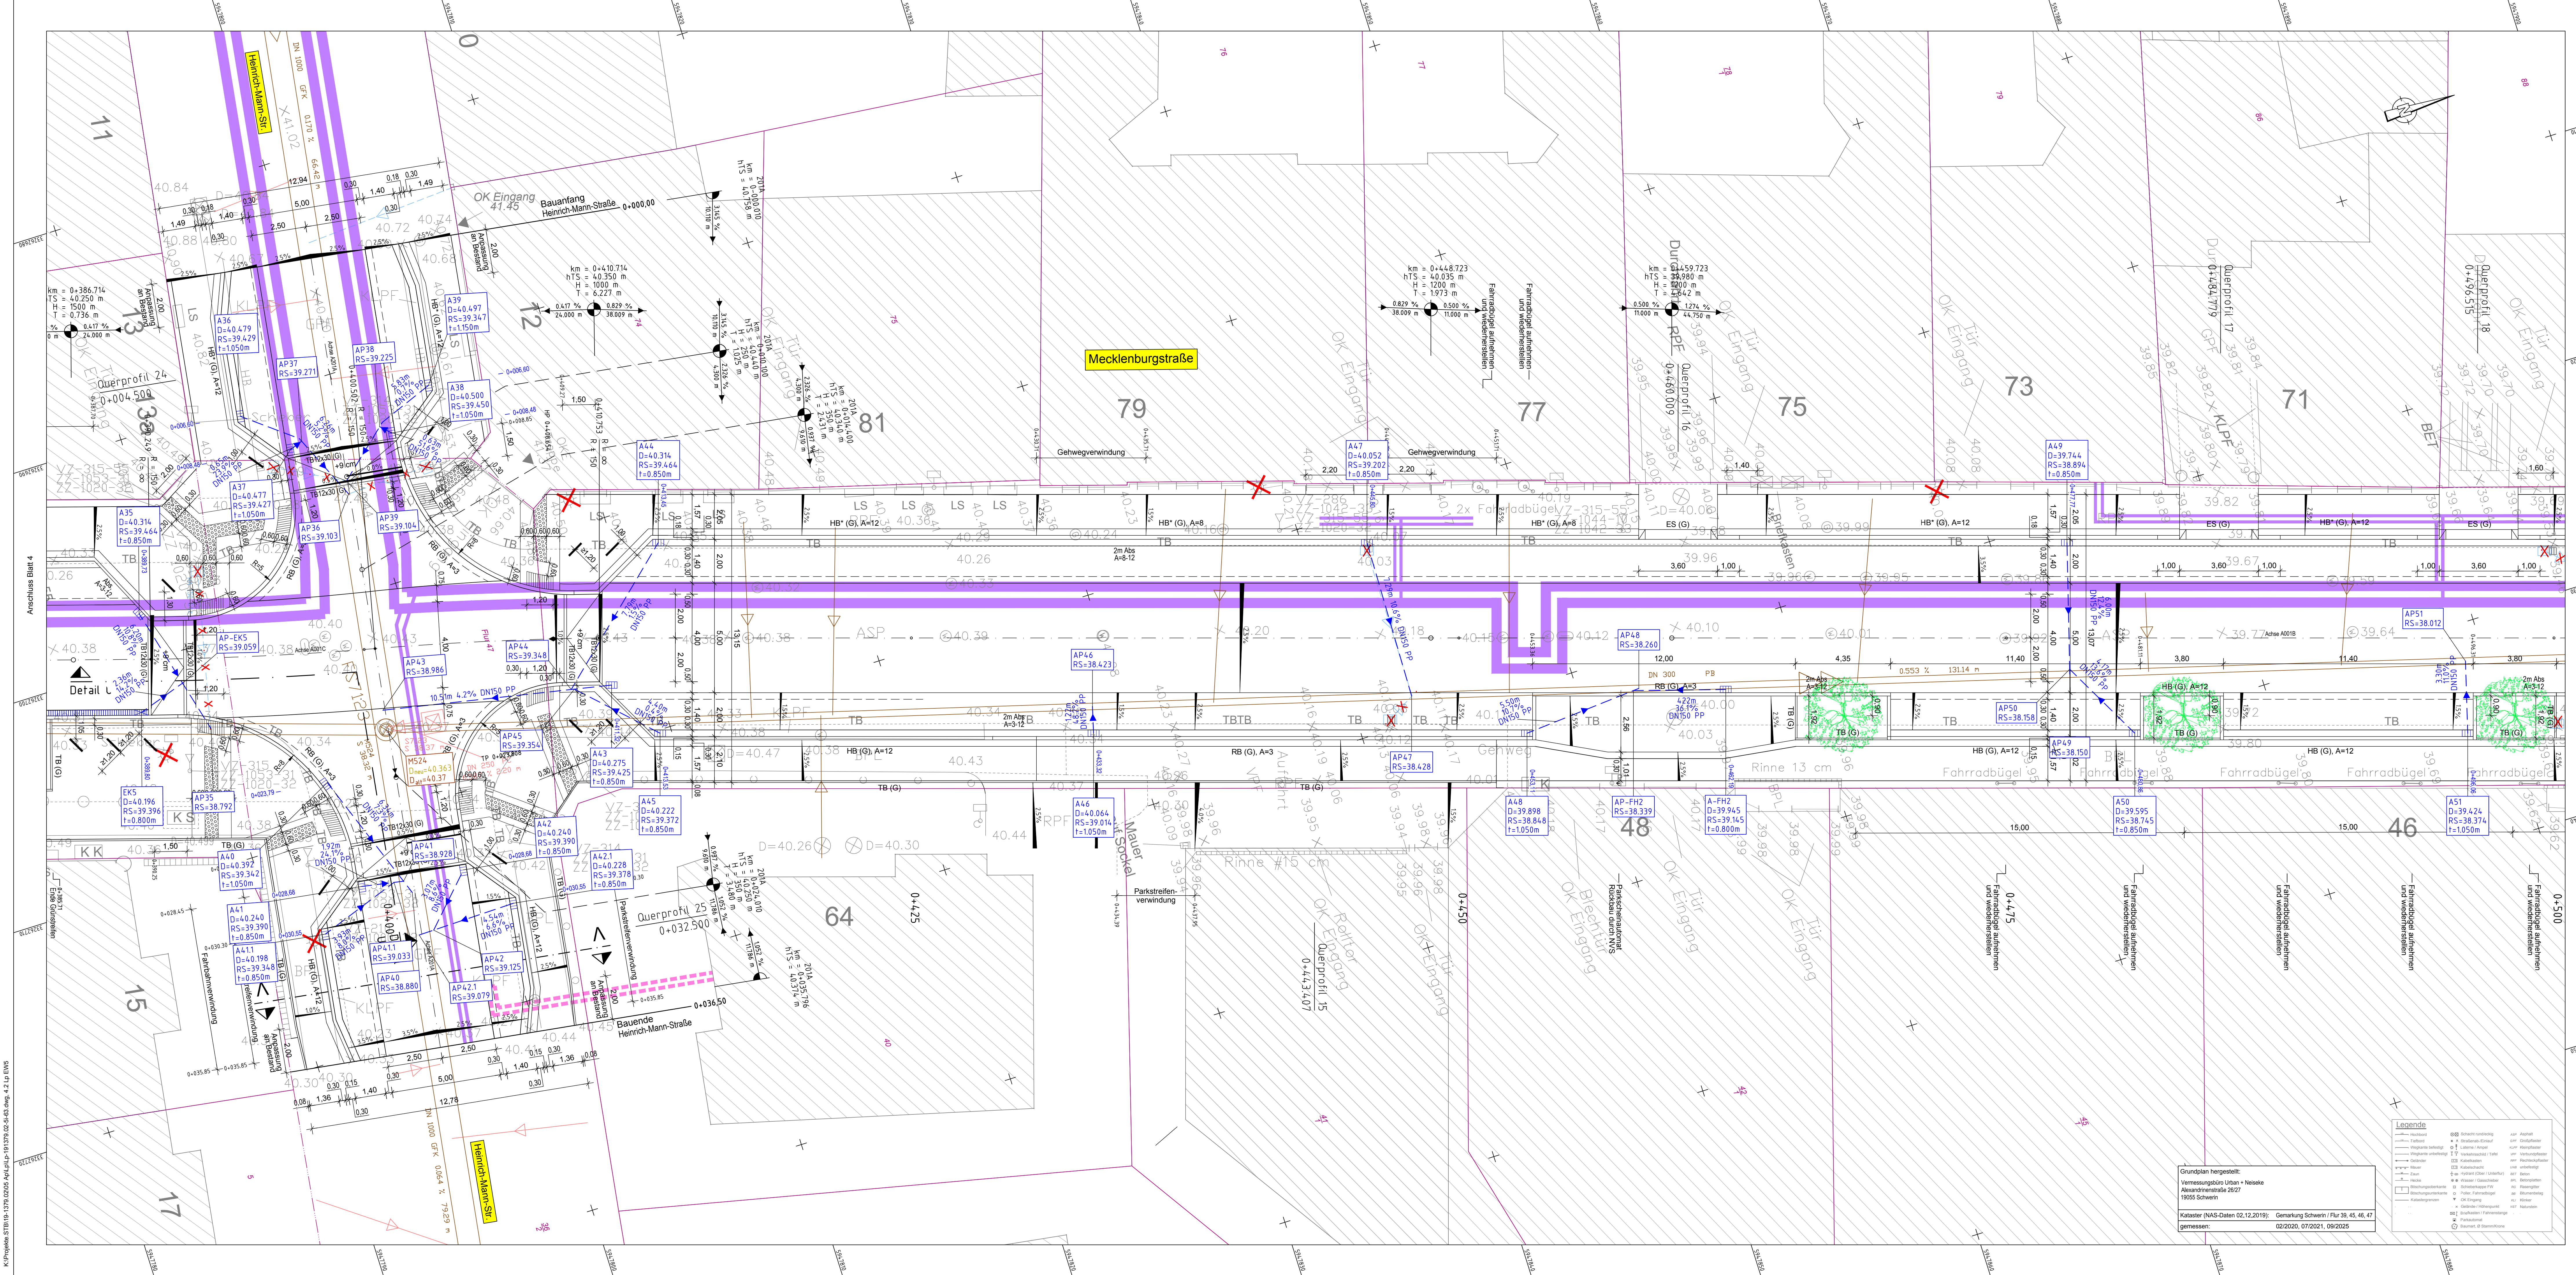

Zeichenerklärung

Entwässerung

vorhanden: 295m 2.0% DN100 B
geplant: 295m 2.0% DN100 B

57.6m 0.6% DN100 B
57.6m 0.6% DN100 B

Sonstiges

Stubben roden
gepl. Baumstandort
gepl. Beleuchtungsstandort
informativ Darstellung
Fernwärme-Planung der Stadt Schwerin

Verwaltung

Flurgrenze
Flurstücksgrenze
Flurstücksnummer

Angaben der Bestands-Schachtschichten in HN76
Schachtschichten in Mittel 14 cm höher als angegeben.

Regenwasserleitung mit Länge, Gefälle, Dimension und Material
Regenwasserleitung
Straßenablauf mit Anschlussleitung mit Gefälle, Dimension und Material
Mischwasserleitung mit Länge, Gefälle, Dimension und Material
Mischwasserleitung
Schmutzwasserleitung mit Länge, Gefälle, Dimension und Material
Schmutzwasserleitung

Neigungsbruchpunkt mit Angaben von Achse, Station, Höhe
Tangentenschnittpunkt, Ausrichtungshaltmesser, Tangentiallänge, Längsneigung und Abstand zum nächsten Neigungsbruchpunkt
Gradientenstichpunkt
herzustellende Querneigung

Blatt 1	Blatt 2	Blatt 3	Blatt 4	Blatt 5	Blatt 6
f					
e					
d					
c					
b					
a					
Änd.-Ind.	Beschreibung/Änderung		Datum	Bearbeiter / Gez.	
Koordinatensystem: ETRS89 UTM33			Höhensystem: DHHN2016		
Planung erstellt durch:					
 ICN Ingenieure GmbH Technische- und Fachplanung Wilhelm-Henemann-Straße 2 19051 Schwerin			Datum	Name	
		bearbeitet	05/2026	A. Karsch	
		gezeichnet	05/2026	E. Konecny	
Datum		Unterschrift		geprüft	
Bauherr:					
 Landeshauptstadt Schwerin		Landeshauptstadt Schwerin Verkehrsmanagement Am Packhof 2-6 19053 Schwerin		gefordert durch:	
		Gezeichnet durch:  Landeshauptstadt Schwerin, Verkehrsmanagement und andere Behörden		 VERORDNUNG ZUR BAUORDNUNG DES BUNDES	
		anlässlich eines Baubeginns des Deutschen Bauordnungs			

Ausführungsplanung

Planung im Auftrag von:		Projekt-Nr.: 2025-69-001	
 Landeshauptstadt Schwerin	Landeshauptstadt Schwerin		Blatt-Nr.: 5
	Fachdienst Verkehrsmanagement		Blattgröße: 1.400 x 0.594
	Fachgruppe Verkehrsplanung		Maßstab: 1:100
Am Packhof 2-6			
19053 Schwerin			
Vorhaben/Objekt			
Radnetzteilusbau einschl. Radwegbrücke in Schwerin			
AP 3: Aus- und Umbau der Mecklenburgstraße zur Fahrradstraße			
4.2 Lageplan Entwässerung			
aufgestellt:		geprüft:	
Ort, Datum Stempel, Unterschrift		Ort, Datum Stempel, Unterschrift	
gesehen:		genehmigt:	
Ort, Datum Stempel, Unterschrift		Ort, Datum Stempel, Unterschrift	

