




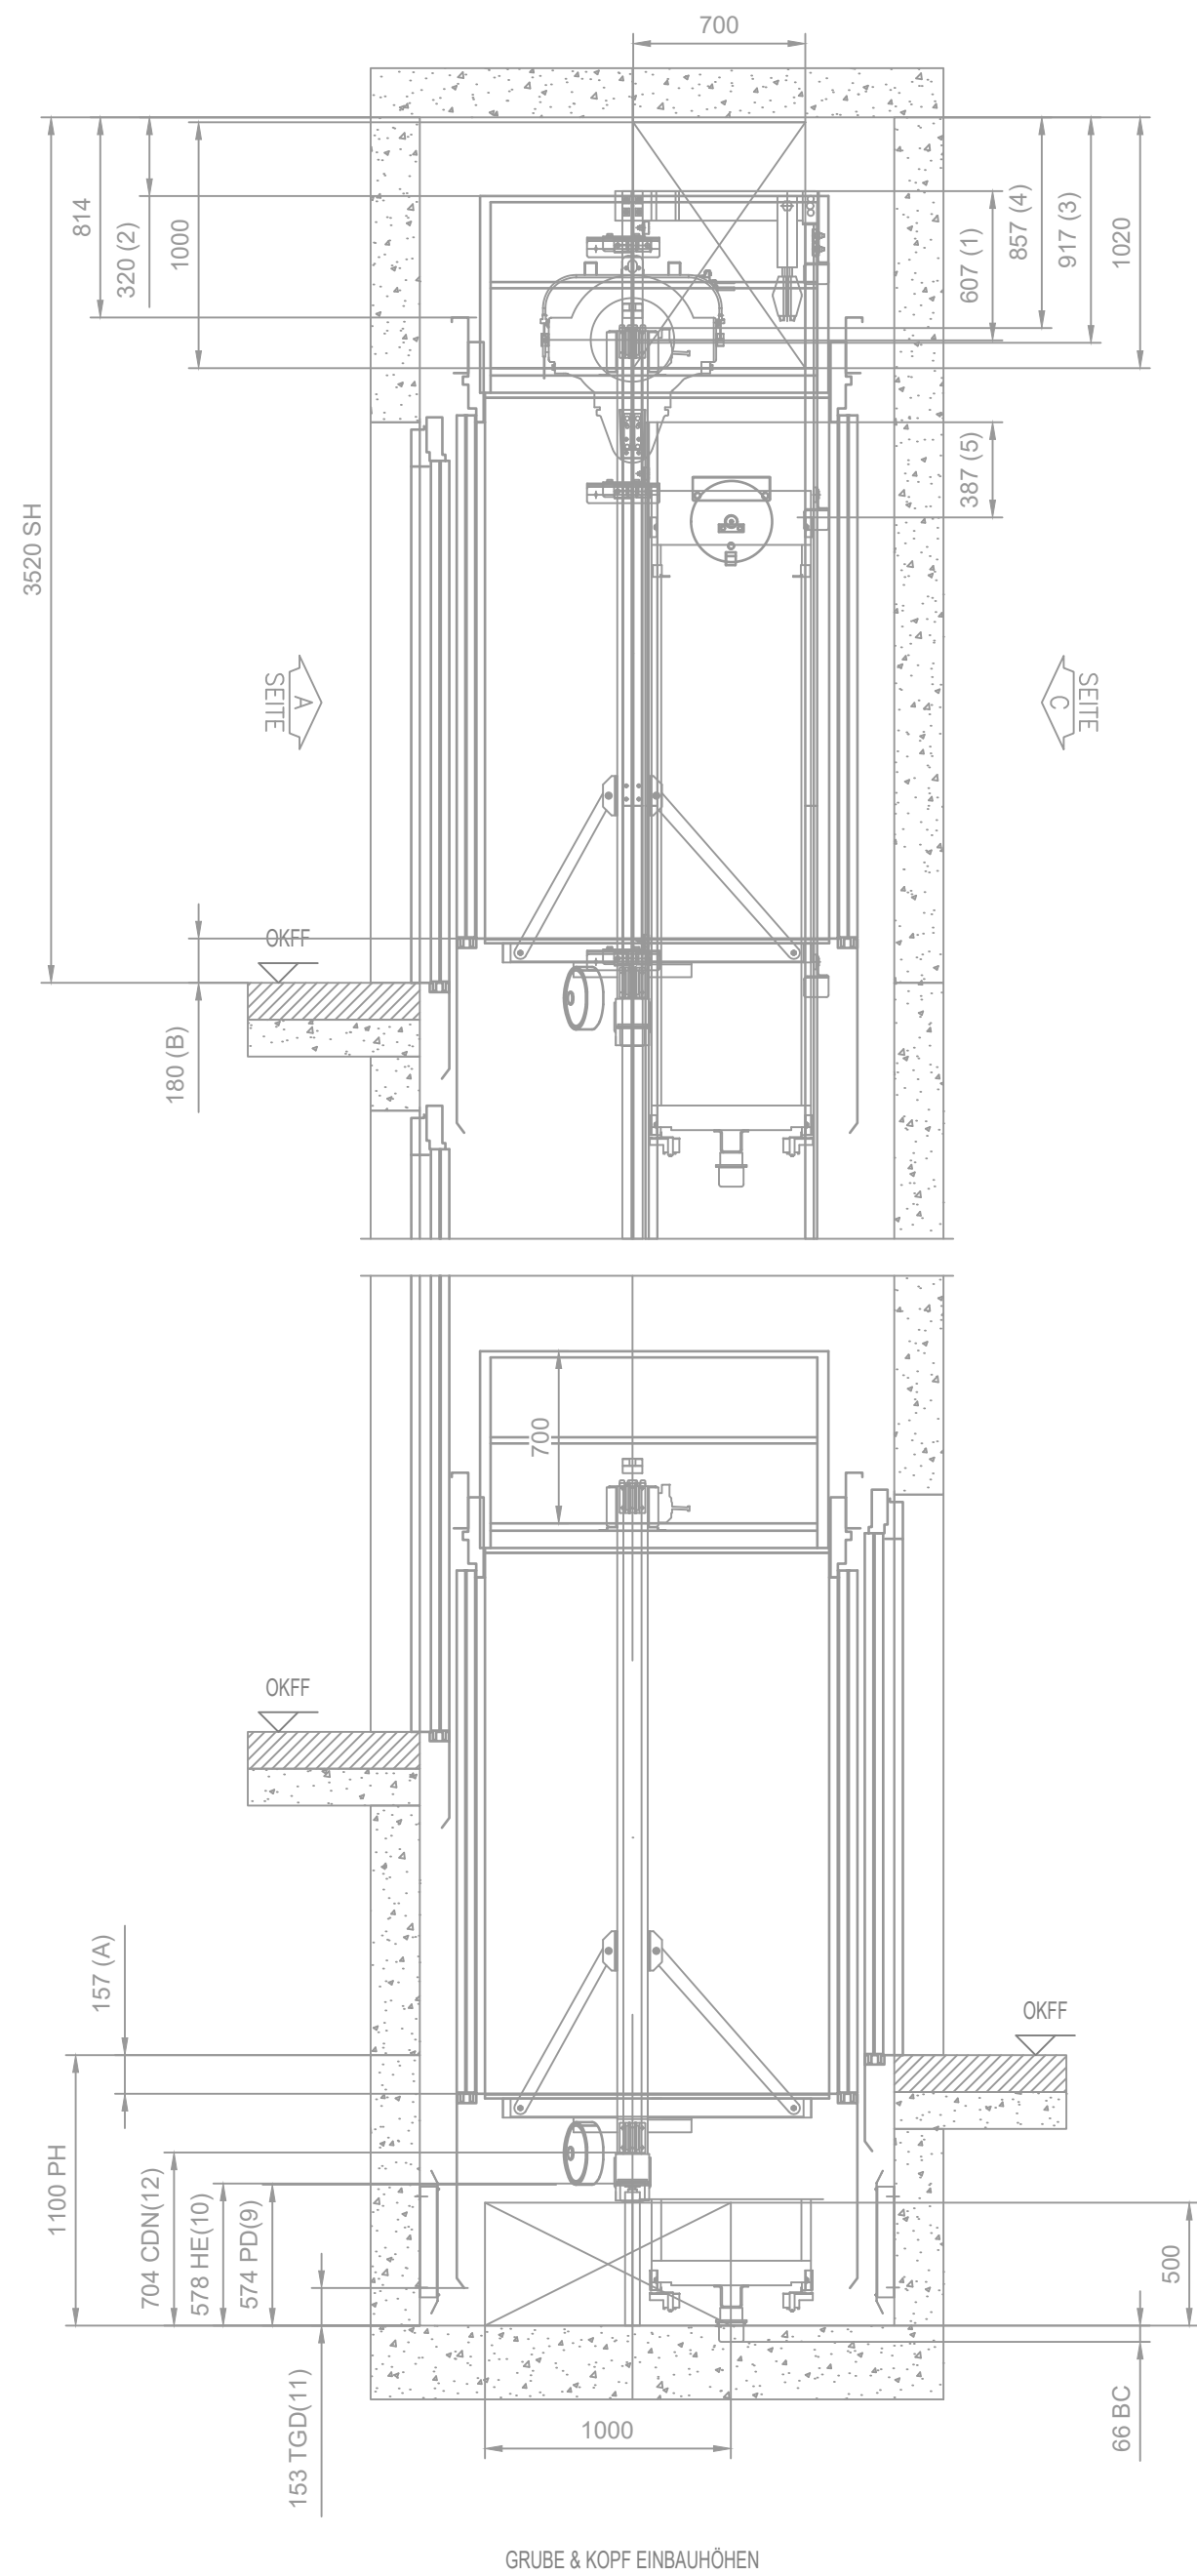

GRUBE & KOPF EINBAUHÖHEN

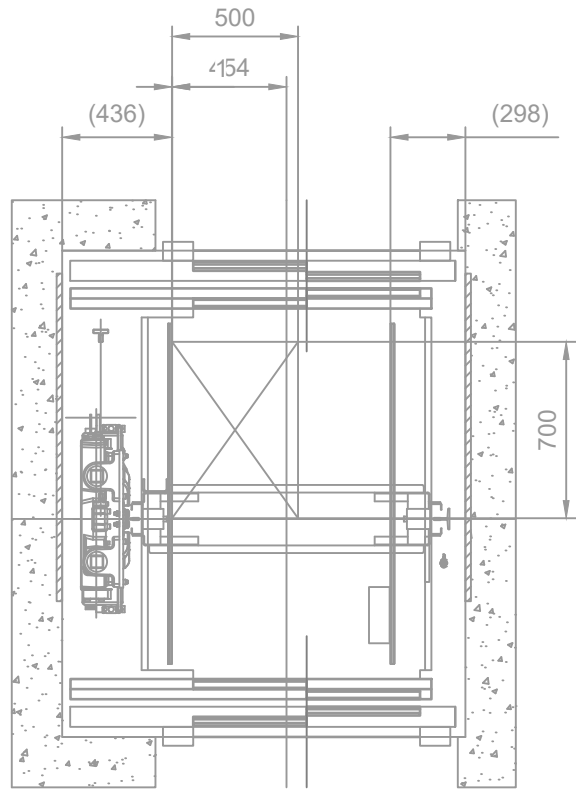

Schutzraum auf der Kabine

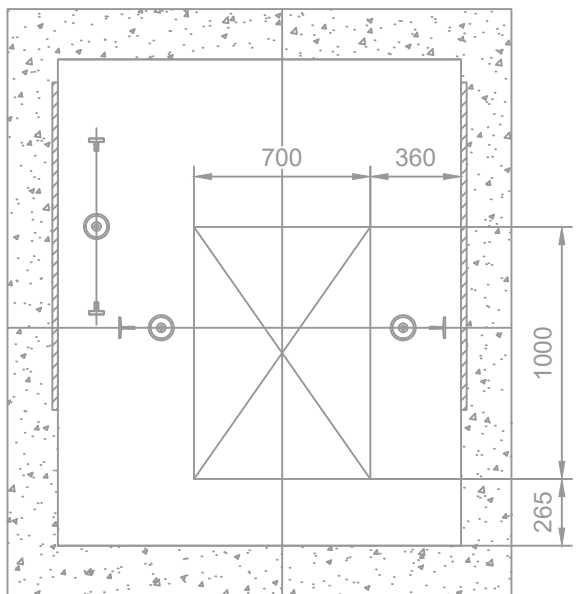

Schutzraum in der Grube

ÜBERFAHRT - KABINE	:	85 mm
PUFFERHUB - KABINE	:	72 mm
TOTAL (A)	:	157 mm
SPRUNG - KABINE	:	35 mm
ÜBERFAHRT - GEGENGEWICHT	:	79 mm
PUFFERHUB - GEGENGEWICHT	:	66 mm
TOTAL (B)	:	180 mm

PH = Schachtgrube
SH = Schachtkopf
HE = Puffer Stütze
TGD = Abstand zur Schürze
PD = Abstand zur Seilrolle
CDN = Abstand zur Kabine bei Normalfahrt
BC = Puffer-Hub

HAUPTNORM:		WEITERE NORMEN:		
EN81-20:2020				
Abweichungen:		Abweichungen:		
EU Konformität Festlegungsverfahren		CAP2 EU-baumustergeprüfter Aufzug		
GRUBE & KOPF EINBAUHÖHEN				
-				
SCHACHTKOPF	KLAUSEL EN81-20		TATSÄCHLICH	MINIMUM EN81-20
	1.	5.2.5.6.2	607	100
	2.	5.2.5.7.2 (c1)	320	300
	3.	5.2.5.7.2 (a)	917	500
	4.	5.2.5.7.2 (b)	857	100
	5.	5.2.5.6.2	387	100
	6.	5.2.5.7.1		Schutzraum 0,5x0,7x1,0m
GRUBE	7.			
	8.	5.2.5.8.1		Schutzraum 0,7x1,0x0,5m
	9.	5.2.5.8.2 (a)	574	500
	10.	5.2.5.8.2 (a)	578	500
	11.	5.2.5.8.2 (a1)	153	100
	12.	5.2.5.8.2 (a2)	704	100

Urheberrechtlich geschützt nach UrhG §2 und §31

Index	Datum	gezeichnet	Änderung	Veranlasser

Achtung! Alle Maße sind vor Ort zu überprüfen!

Projekt:
**Sanierung MFH
Hamburger Allee 194 - 200
19063 Schwerin**

Leistungsphase:
Ausführungsplanung

Planinhalt:
**Detail A - Aufzug
Grube und Kopf Einbauhöhen**

Plan - Nummer: 25038_461_5_ELT_DT_A_-- Maßstab: 1:30 Projektnr.: 25038

Grundriss XRef: Plannummer:

Planverfasser:
**TPN
Technisches Projektmanagement Nord GmbH
Eckdrift 97
19061 Schwerin
Tel. : 0385 4774 14-10
info@tpn-ingbuero.de**

Bauherr:
**WGS
Wohnungsgesellschaft Schwerin mbH
Geschwister-Scholl-Straße 3-5
19053 Schwerin**

Schwerin, den 02.07.2026, den.....

Erstauslieferung	Datum:	Name:
gezeichnet:	02.07.2026	Hagen
geprüft:	02.07.2026	Grüschow