

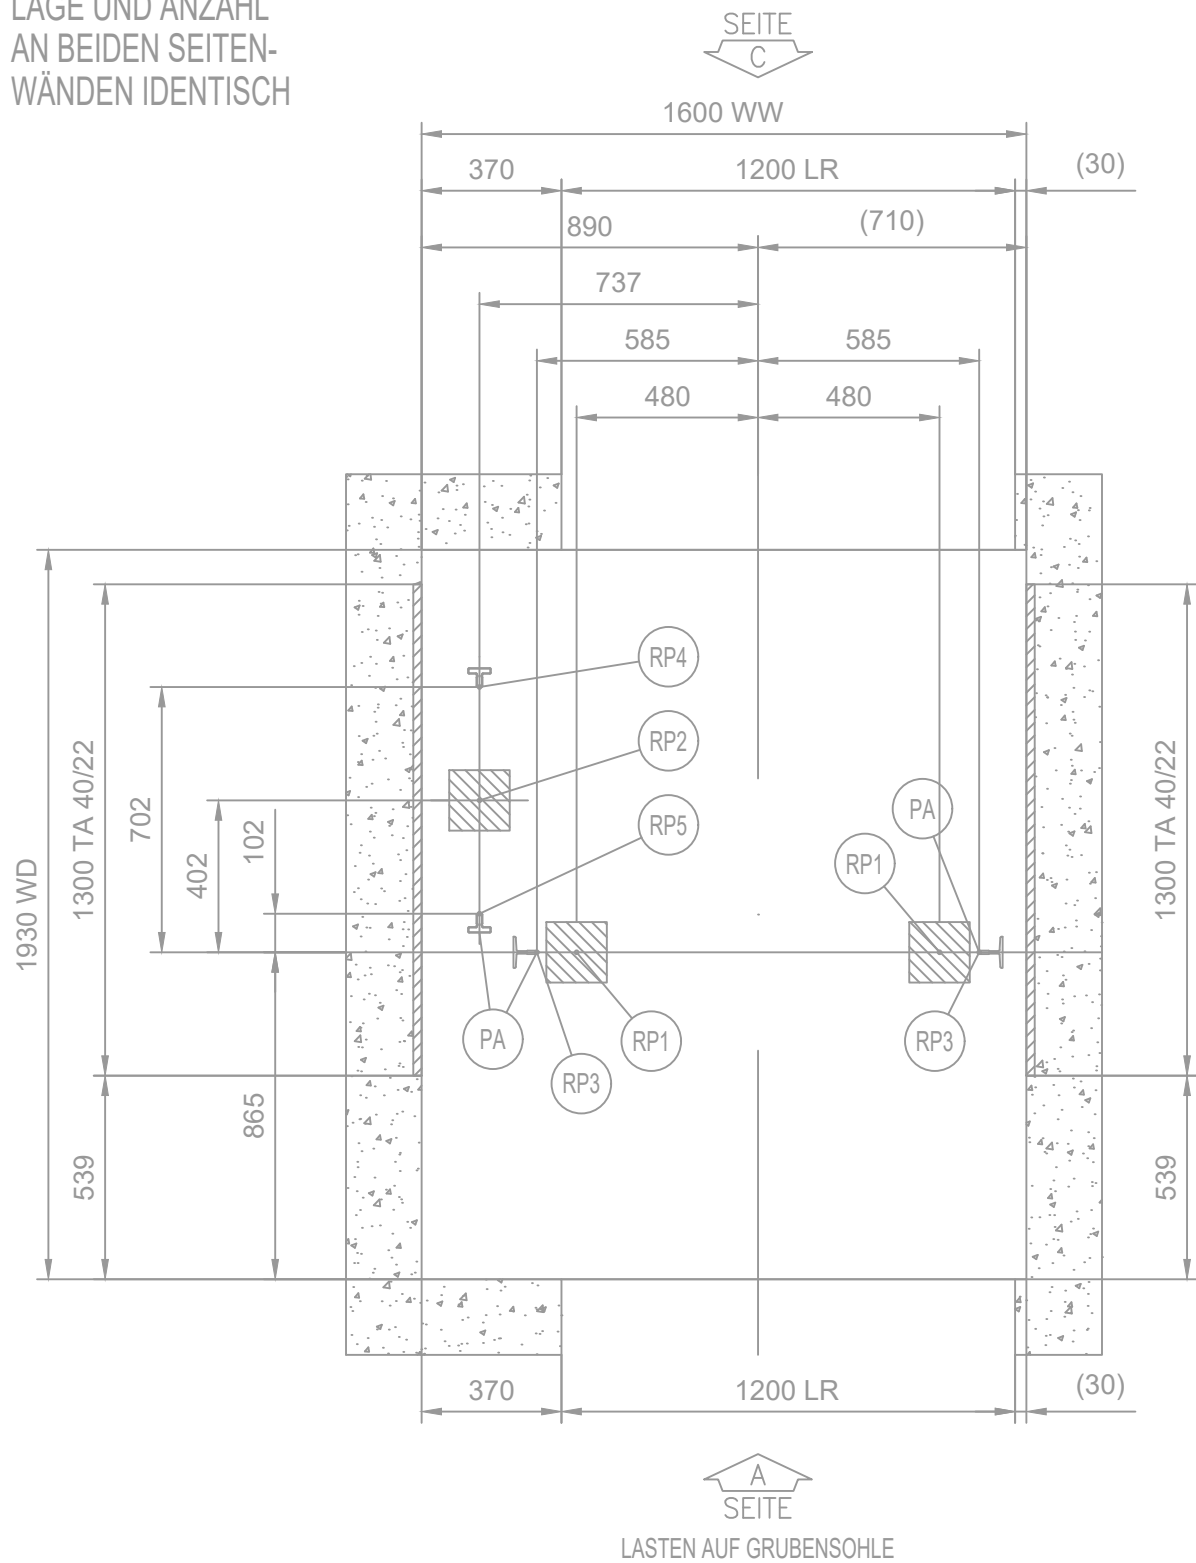


ANKERSCHIENEN:
LAGE UND ANZAHL
AN BEIDEN SEITEN-
WÄNDEN IDENTISCH

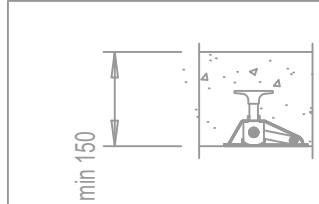


(PA): POTENTIALAUSGLEICH IST BAUSEITS IN DER SCHACHTGRUBE AN DIE FÜHRUNGSSCHIENEN ZU VERLEGEN UND NACH AUFZUGSMONTAGE BAUSEITS ANZUSCHLIESSEN.

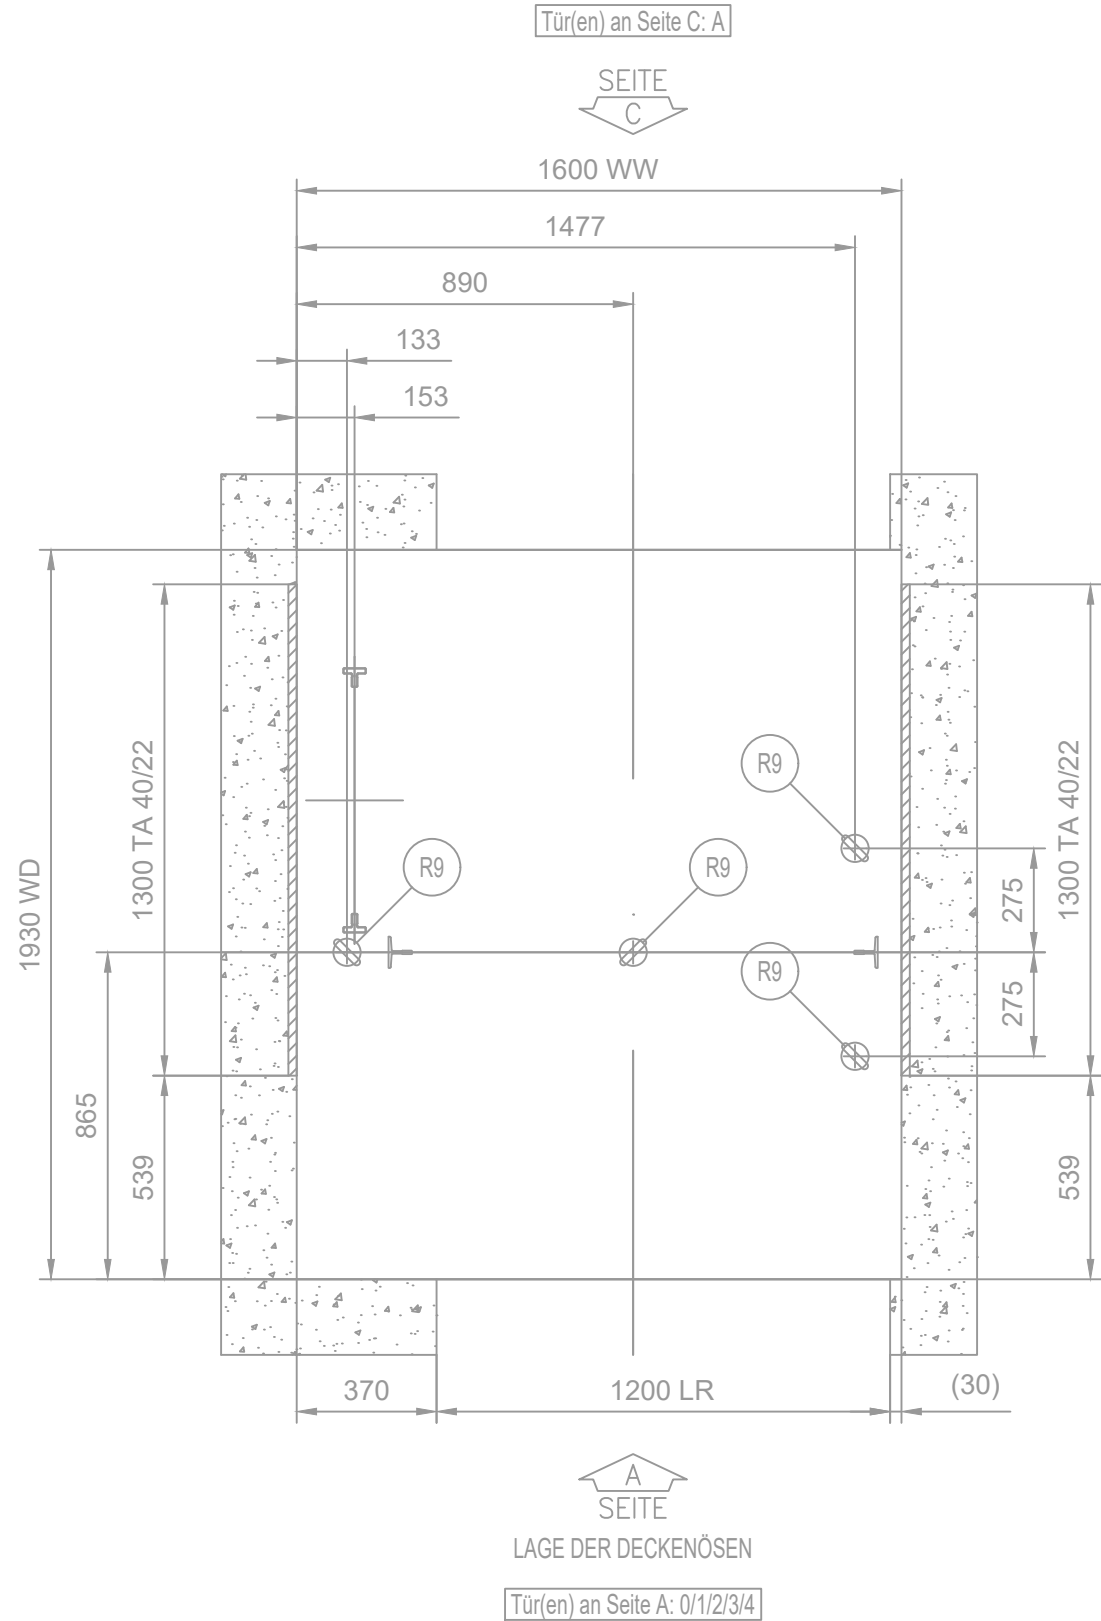

R9 - Lastöse (ausklappbar)
Tragfähigkeit je 20 kN

- Lieferung KÖNE
- Einbau bauseits
in Betongüte min. C25/30
- Vor Montagebeginn bauseits
ausklappen

(Die tragfähigkeit der Decke
ist vom Statiker schriftlich
zu bestätigen !)

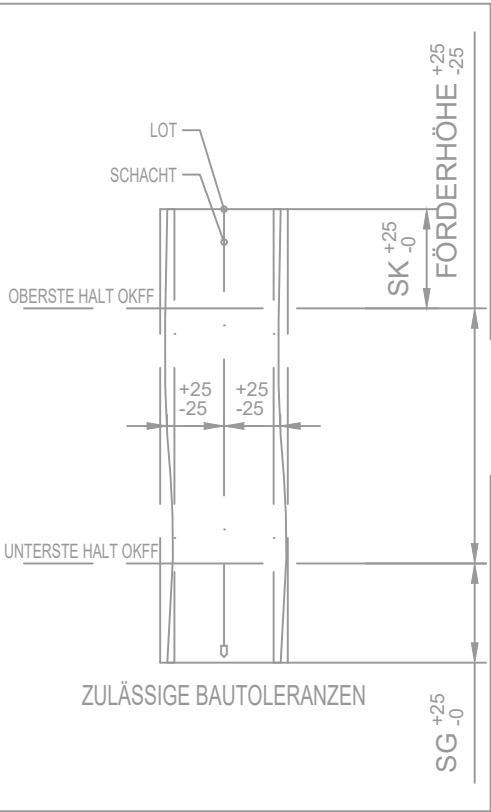

MAX. LASTEN INKL. STOß AUF GRUBENSOHLE

Aufzug-Nr.:	10020			
Last	(kN)	(kN)	(kN)	(kN)
RP1	29,5	-	-	-
RP2	46,5	-	-	-
RP3	22,6	-	-	-
RP4	22,4	-	-	-
RP5	4,1	-	-	-
RP6	-	-	-	-

Achtung:
Die Last RP1...RP6 auf die Grubensohle treten nie gleichzeitig auf.

Urheberrechtlich geschützt nach UrhG §2 und §31

Index	Datum	gezeichnet	Änderung	Veranlasser

Achtung! Alle Maße sind vor Ort zu überprüfen!

Projekt:

Sanierung MFH
Hamburger Allee 194 - 200
19063 Schwerin

Leistungsphase:

Ausführungsplanung

Planinhalt:

Detail B - Aufzug
Lasten auf Grubensohle/Lage Deckenösen

Plan - Nummer: 25038_461_5_ELT_DT_B_-_ Maßstab: 1:20 Projektnr.: 25038

Grundriss XRef: Plannummer:

Planverfasser:

TPN
Technisches Projektmanagement Nord GmbH
Eckdrift 97
19061 Schwerin
Tel.: 0385 4774 14-10
info@tpn-ingbuero.de

Bauherr:

WGS
Wohnungsgesellschaft Schwerin mbH
Geschwister-Scholl-Straße 3-5
19053 Schwerin

Schwerin, den 02.07.2026, den.....

Erstauslieferung	Datum:	Name:
gezeichnet:	02.07.2026	Hagen
geprüft:	02.07.2026	Grüschow