
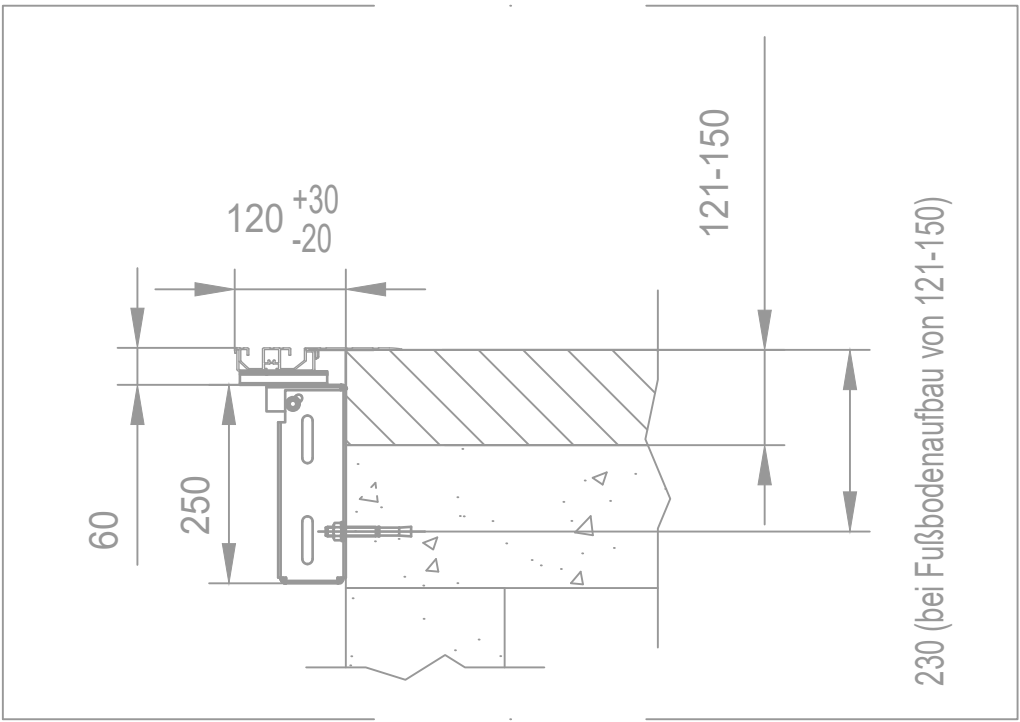


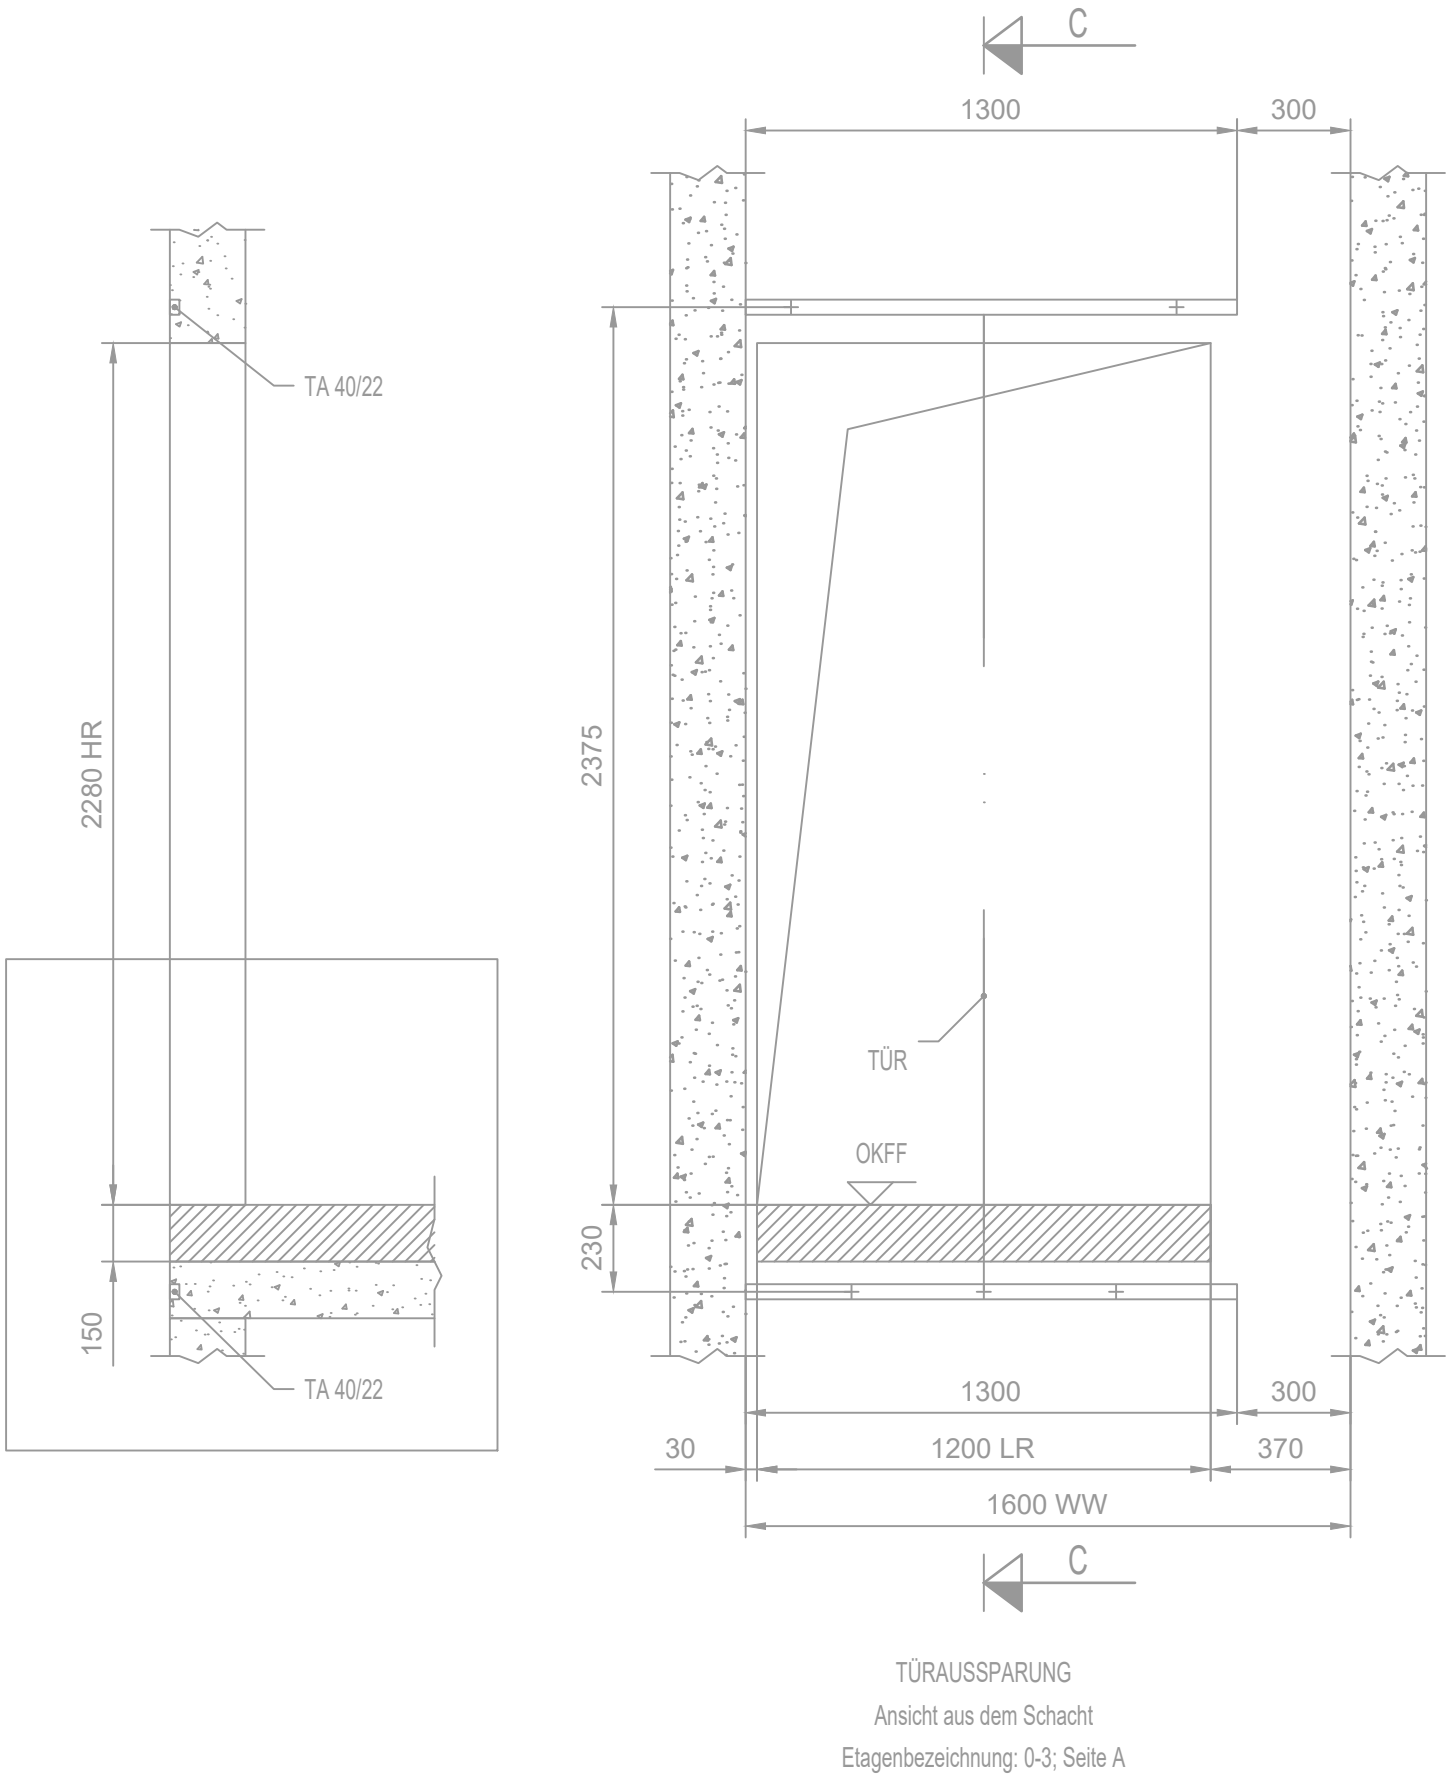

Urheberrechtlich geschützt nach UrhG §2 und §31

Index	Datum	gezeichnet	Änderung	Veranlasser

Achtung! Alle Maße sind vor Ort zu überprüfen!

Projekt:
*Sanierung MFH
Hamburger Allee 194 - 200
19063 Schwerin*

Leistungsphase:
Ausführungsplanung

Planinhalt:
**Detail C - Aufzug
Türaussparung**

Plan - Nummer: 25038_461_5_ELT_DT_C_-_-	Maßstab: 1:20	Projektnr.: 25038
---	---------------	-------------------

Grundriss XRef: Plannummer:

Planverfasser: <i>TPN Technisches Projektmanagement Nord GmbH Eckdrift 97 19061 Schwerin Tel.: 0385 4774 14-10 info@tpn-ingbuero.de</i>	Bauherr: <i>WGS Wohnungsgesellschaft Schwerin mbH Geschwister-Scholl-Straße 3-5 19053 Schwerin</i>
Schwerin, den 02.07.2026	, den.....

Erstauslieferung	Datum:	Name:
gezeichnet:	02.07.2026	Hagen
geprüft:	02.07.2026	Grüschow