


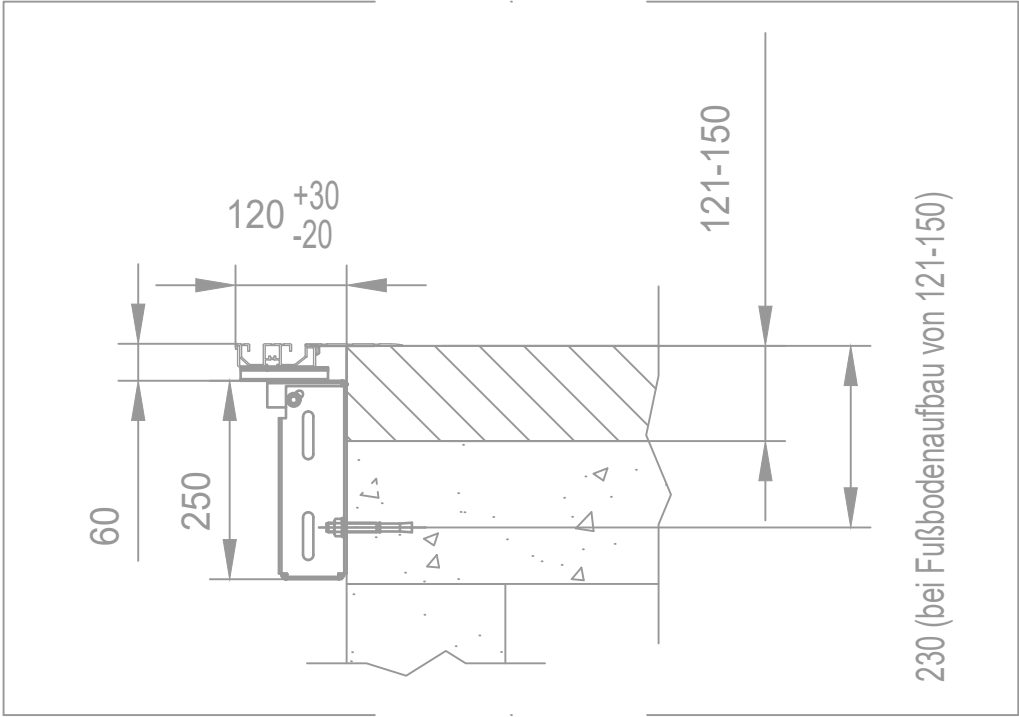

Urheberrechtlich geschützt nach UrhG §2 und §31

Index	Datum	gezeichnet	Änderung	Veranlasser

Achtung! Alle Maße sind vor Ort zu überprüfen!

Projekt:	<i>Sanierung MFH Hamburger Allee 194 - 200 19063 Schwerin</i>
----------	---

Leistungsphase:	Ausführungsplanung
-----------------	--------------------

Planinhalt:	Detail D - Aufzug Türaussparung E4
-------------	---------------------------------------

Plan - Nummer: 25038_461_5_ELT_DT_D_- -	Maßstab: 1:20	Projektnr.: 25038
---	---------------	-------------------

Grundriss XRef: Plannummer:

Planverfasser:

TPN
Technisches Projektmanagement Nord GmbH
Eckdrift 97
19061 Schwerin
Tel.: 0385 4774 14-10
info@tpn-ingbuero.de

Bauherr:
WGS
Wohnungsgesellschaft Schwerin mbH
Geschwister-Scholl-Straße 3-5
19053 Schwerin

Schwerin, den 02.07.2026

....., den.....

Erstauslieferung	Datum:	Name:
gezeichnet:	02.07.2026	Hagen
geprüft:	02.07.2026	Grüschow