


ANKERSCHIENEN:
LAGE UND ANZAHL
AN BEIDEN SEITEN-
WÄNDEN IDENTISCH

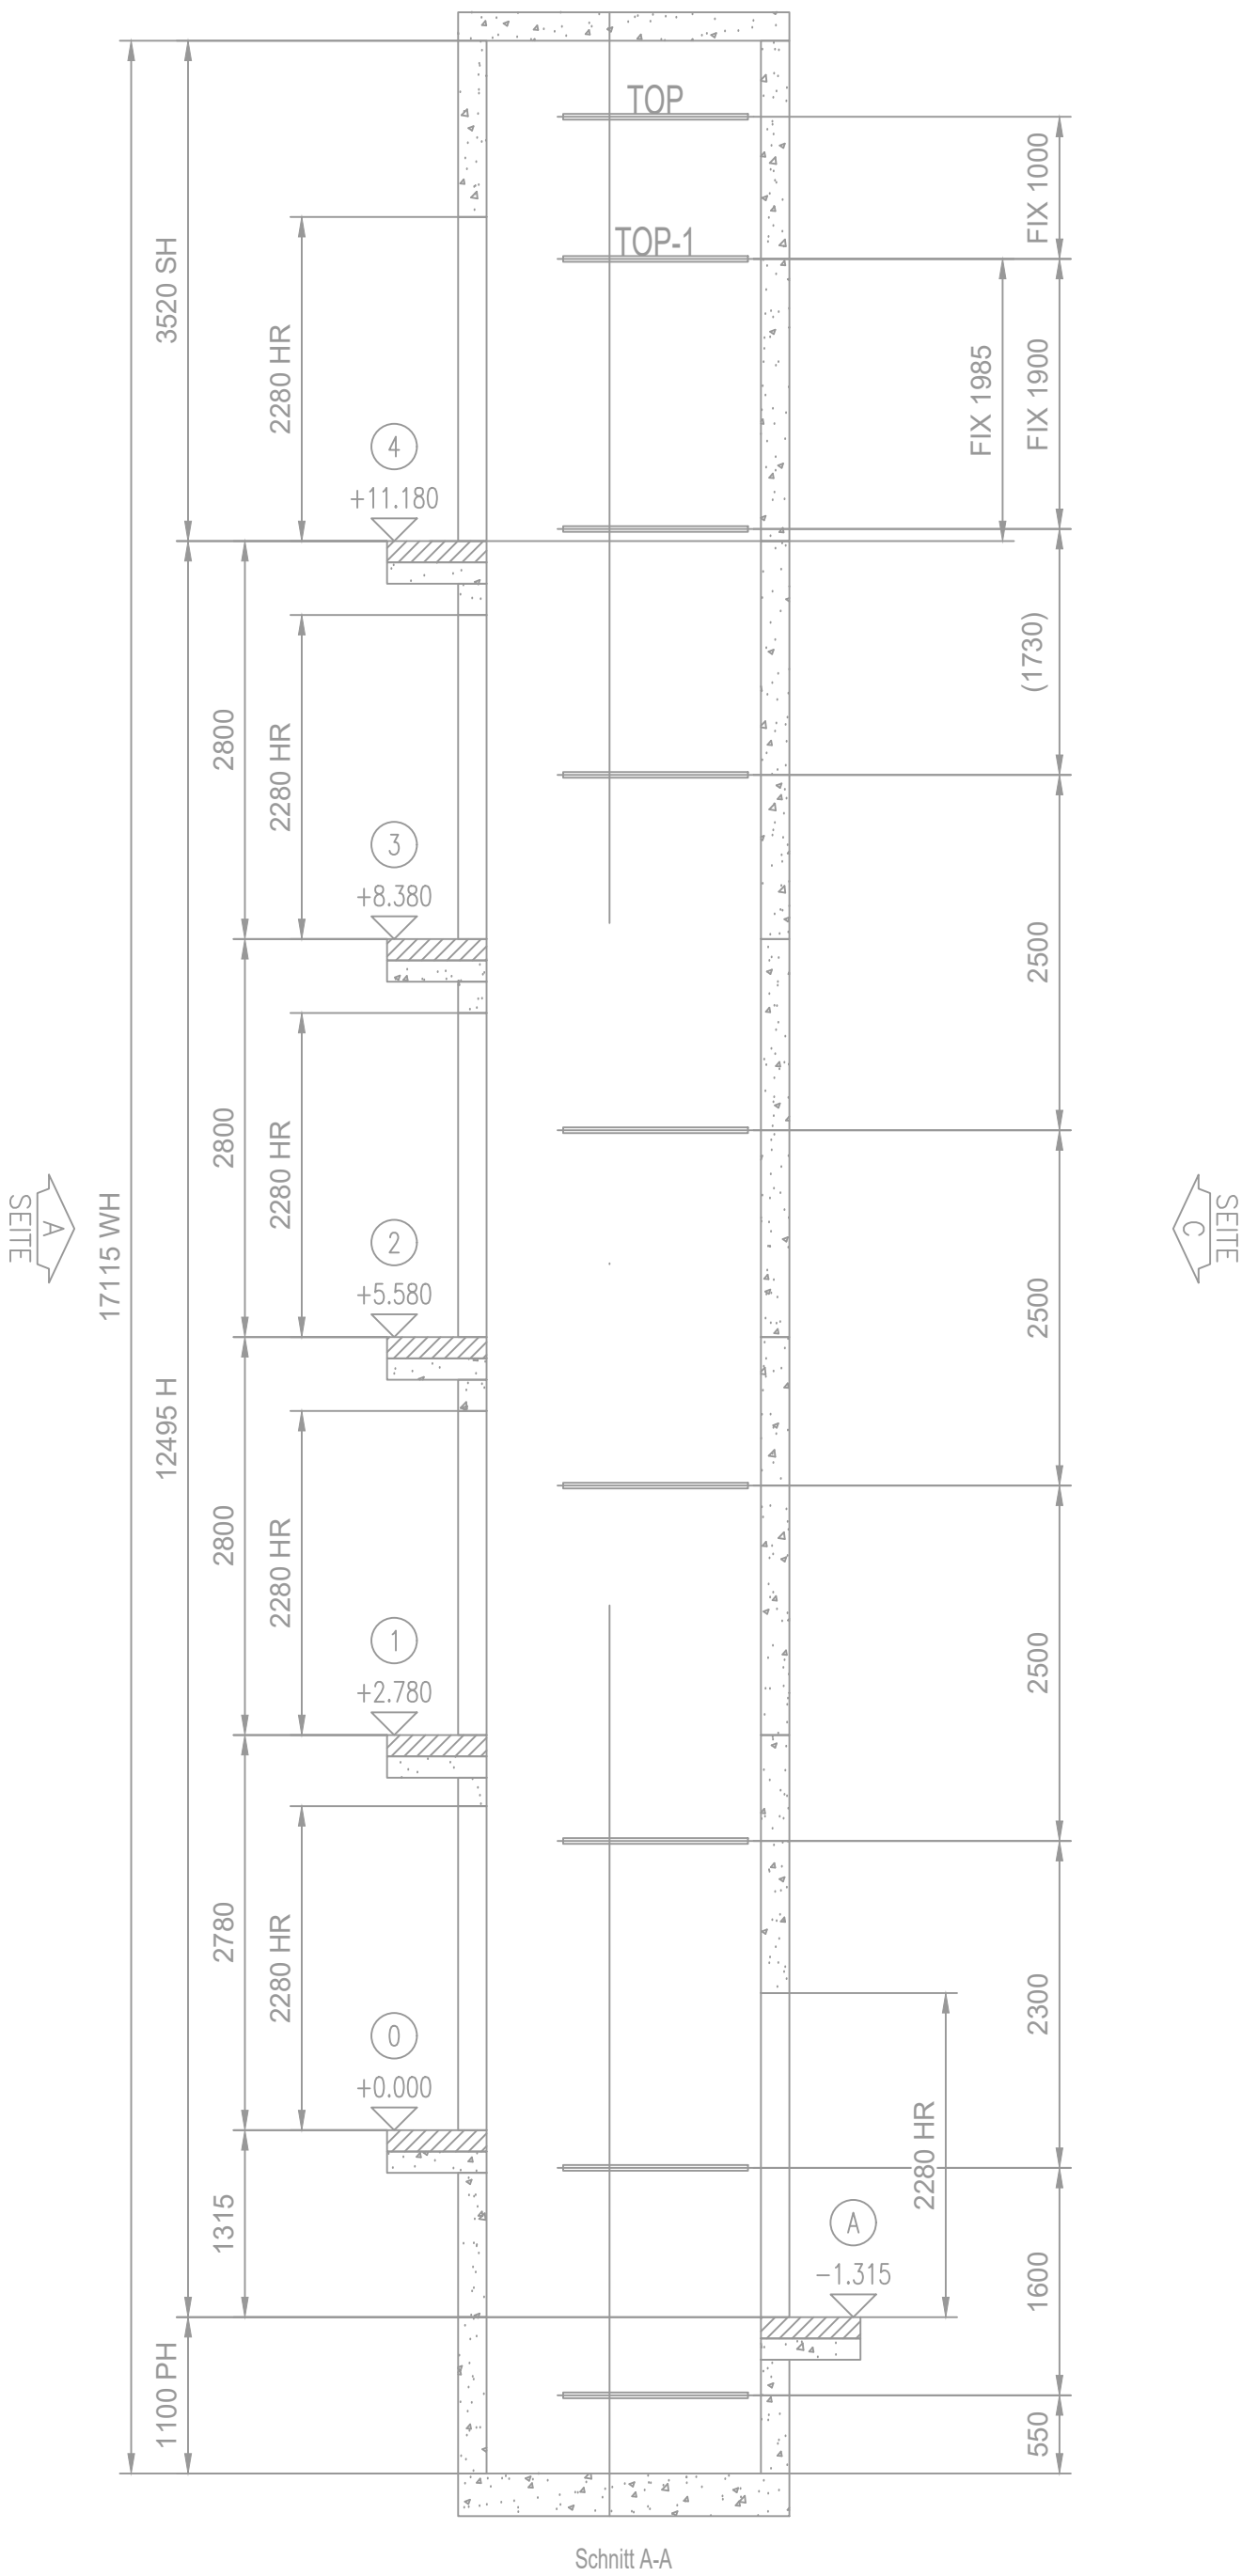

MAX. RESULT. LASTEN AUF SCHACHTWAND (DESIGN LAST)		
Aufzug-Nr.:		T-0009131629
	Last	(kN)
	P top	1.56
	S top	4.05
	T top	2.7
	P top-1	3.79
	S top-1	5.18
	T top-1	4.64
	P rest	2.02
	S rest	1.3
	T rest	2.25

FÜHRUNGSSCHIENENKRÄFTE			
AUFZUGSNUMMER:		T-0009131629	
NENNLAST:		630 kg	
		Last	Wert (kN)
Gegenüber Antrieb	Unterhalb von Top	Max Fx car	1.29
		Max Fy car	1.14
	Top Top-1 Top-2	Tx	4.05
		Ty	-
		Max Fx car	1.29
		Max Fy car	1.14
Antrieb Seite	Unterhalb von Top	Max Fx car	1.29
		Max Fy car	1.14
	Top Top-1 Top-2	Tx	1.53
		Ty	0.87
		Max Fx car	1.29
		Max Fy car	1.14

Öffnung direkt ins Freie ist BAUSEITS auszuführen.
*- Einbau außerhalb der Aufzug-Einbauteile.
*- Bauordnungen der Länder und Bauauflagen beachten.
Bei Schächten gemäß Baurecht ist eine Entrauchungsöffnung von wenigstens 2,5 % der Schachtgrundfläche, mind. aber 0,10 m² erforderlich.
Bei schachtlosen Aufzügen nach Baurecht, die nur sicher umwehrt sind ist eine ausreichende Be- und Entlüftung erforderlich, welche unter Berücksichtigung der Wärmeverluste des Aufzugs sicherstellt, dass die Temperatur im Schacht zwischen +5°C und + 40°C (bei max 95% Luftfeuchtigkeit) liegt.
Auch bei längerem (störungsbedingtem) Halt ist eine ausreichende Luftversorgung für Personen im Fahrkorb zu gewährleisten. Siehe EN 81-20

Urheberrechtlich geschützt nach UrhG §2 und §31

Index	Datum	gezeichnet	Änderung	Veranlasser
Achtung! Alle Maße sind vor Ort zu überprüfen!				
Projekt: Sanierung MFH Hamburger Allee 194 - 200 19063 Schwerin				
Leistungsphase: Ausführungsplanung				
Planinhalt: Schnitt A-A - Aufzug				
Plan - Nummer: 25038_461_5_ELT_SN_-_		Maßstab: 1:50		Projektnr.: 25038
Grundriss XRef:		Plannummer:		
Planverfasser: TPN Technisches Projektmanagement Nord GmbH Eckdrift 97 19061 Schwerin Tel.: 0385 4774 14-10 info@tpn-ingbuero.de			Bauherr: WGS Wohnungsgesellschaft Schwerin mbH Geschwister-Scholl-Straße 3-5 19053 Schwerin	
Schwerin, den 02.07.2026			, den.....	
Erstauslieferung		Datum:		Name:
gezeichnet:		02.07.2026		Hagen
geprüft:		02.07.2026		Grüschow