


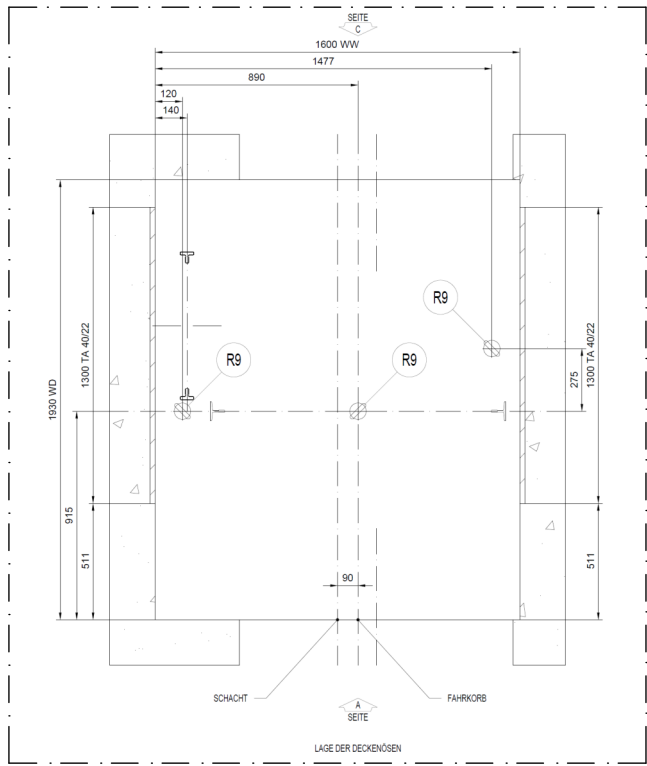

Lage der Deckenösen

29 - Lastöse (ausklappbar)
 Tragfähigkeit je 20 kN
 Lieferung KONE
 Einbau bauseits
 Betongüte min. C25/30
 Vor Montagebeginn bauseits
 ausklappen

Die Tragfähigkeit der Decke ist vom Statiker schriftlich zu bestätigen !)

ABKÜRZUNGEN


AD	ABGEHÄNGTE DECKE	FFB	FERTIGFUSSBODEN	RRB	RÜCKVERANKERUNG
	BESTAND	①	RAUCHMELDER/ OFFENHALTER		RINGBALKEN (lt. Statik)
BA	BODENABLAUF	NA	NOTAUSGANG	STZ	ROHSTURZ ü. FFB
BRH	ROHBRÜSTUNG ü.FFB	OK	OBERKANTE	UK	UNTERKANTE/ UNTERKONSTR.
BSP	BODENSPRUNG	OL	OBERLICHT	UZ	UNTERZUG
BW	BRANDWAND	RA	RAUCHABZUG	ÜZ	ÜBERZUG
DF	DEHNFUGE	RD	ROHDECKE	WDG	WÄRMEDÄMMUNG
DSP	DECKENSPRUNG	RFB	ROHFUSSBODEN	WDVS	WÄRMEDÄMMVERBUNDSYSTEM
DÜ	DACHÜBERSTAND	RR	REGENFALLROHR	VK	VORDERKANTE

ZEICHENERKLÄRUNG

	MAUERWERK		NEUBAU
	ESTRICH		ABBRUCH
	STAHLBETON		BD BODENDURCHBRUCH
	WU-BETON		DD DECKENDURCHBRUCH
	BETONFERTIGTEIL		WD WANDDURCHBRUCH
	TRB-WAND, imprägniert		FD FUNDAMENTDURCHBRUCH
	TRB-WAND		
	DÄMMUNG WEICH		
	DÄMMUNG HART		DETAILHINWEIS
	BESTAND		TÜRNUMMER

FALLS NICHT ANDERS ANGEGEBEN:

	OK FFB		UK RD
	OK RFB		UK AD

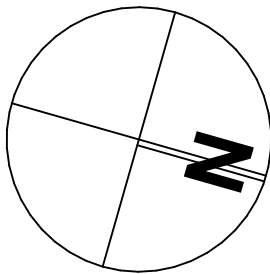

Diese Zeichnung ist Eigentum der Architekten und darf ohne deren Zustimmung weder ganz noch teilweise kopiert, vervielfältigt, gewerblich genutzt oder Dritten überlassen werden.

Dieser Plan gilt nur in Verbindung mit den statischen Konstruktionsplänen, allen Plänen der Fachingenieure, der Fachfirmen und sämtlichen dazugehörigen Plänen der Architekten. Mass- oder Inhaltsdifferenzen in diesen Plänen sind vor der Ausführung mit der Bauleitung zu klären.

Alle angegebenen Maße sind Rohbaumaße, wenn nicht anders angegeben. Sie sind eigenverantwortlich auf der Baustelle zu überprüfen. Beton- und Mauerwerksgütern siehe Statikpläne. Alle Sichtbetonkanten sind 15mm gefast.

Maße zu Bestandswänden sind Rohbaumaße nach Bestandsplänen.

Türmaße in Mauerwerks-, Beton-, und Gipskartonwänden sind als Rohbaumaße angegeben. Türhöhen sind immer bezogen auf OK FFB, bei Türen mit Anschlag stets auf OK FFB des höherliegenden Raumes. Fensterhöhen sind angegeben von OK Rohbrüstung bis UK Rohsturz.

ALLE ANGEGBENEN HÖHENKOTEN BEZIEHEN SICH AUF DIE PAUSCHALIERTE REGELGESCHOSS-KOTE,
FALLS NICHT ANDERS ANGEGBEN:
circa +69,4m ü.NHN

Achtung! Alle Maße sind vor Ort zu überprüfen!

[illegible]**FACHPLANUNG TWP:**

#Fachpl. TWP

FACHPLANUNG HLSE:

#Fachpl. HLSE

BAUHERR:

Wohnungsgesellschaft Schwerin mbH
Geschw.-Scholl-Str. 3-5
19053 Schwerin

Freigabe

Datum _____ Unterschrift _____

ARCHITEKT:

gwp GmbH
Alter Holzhafen 21a
D-23966 Wismar
Tel. 03841 3600 300
kontakt@gwpgmbh.de

g/w/p

BAUVORHABEN:

Aufzugsanbau im Rahmen der Komplettsanierung Hamburger Allee 194-200

PLANNUMMER:
5.003

MASSSTAB:
1:20

PLANUNGSPHASE:
Ausführung

PLANINHALT:

GRUNDRISS - 01.-04.Obergeschoss

INDEX / DATUM:
00 / 16.06.2026

GEZ.:

cpe