


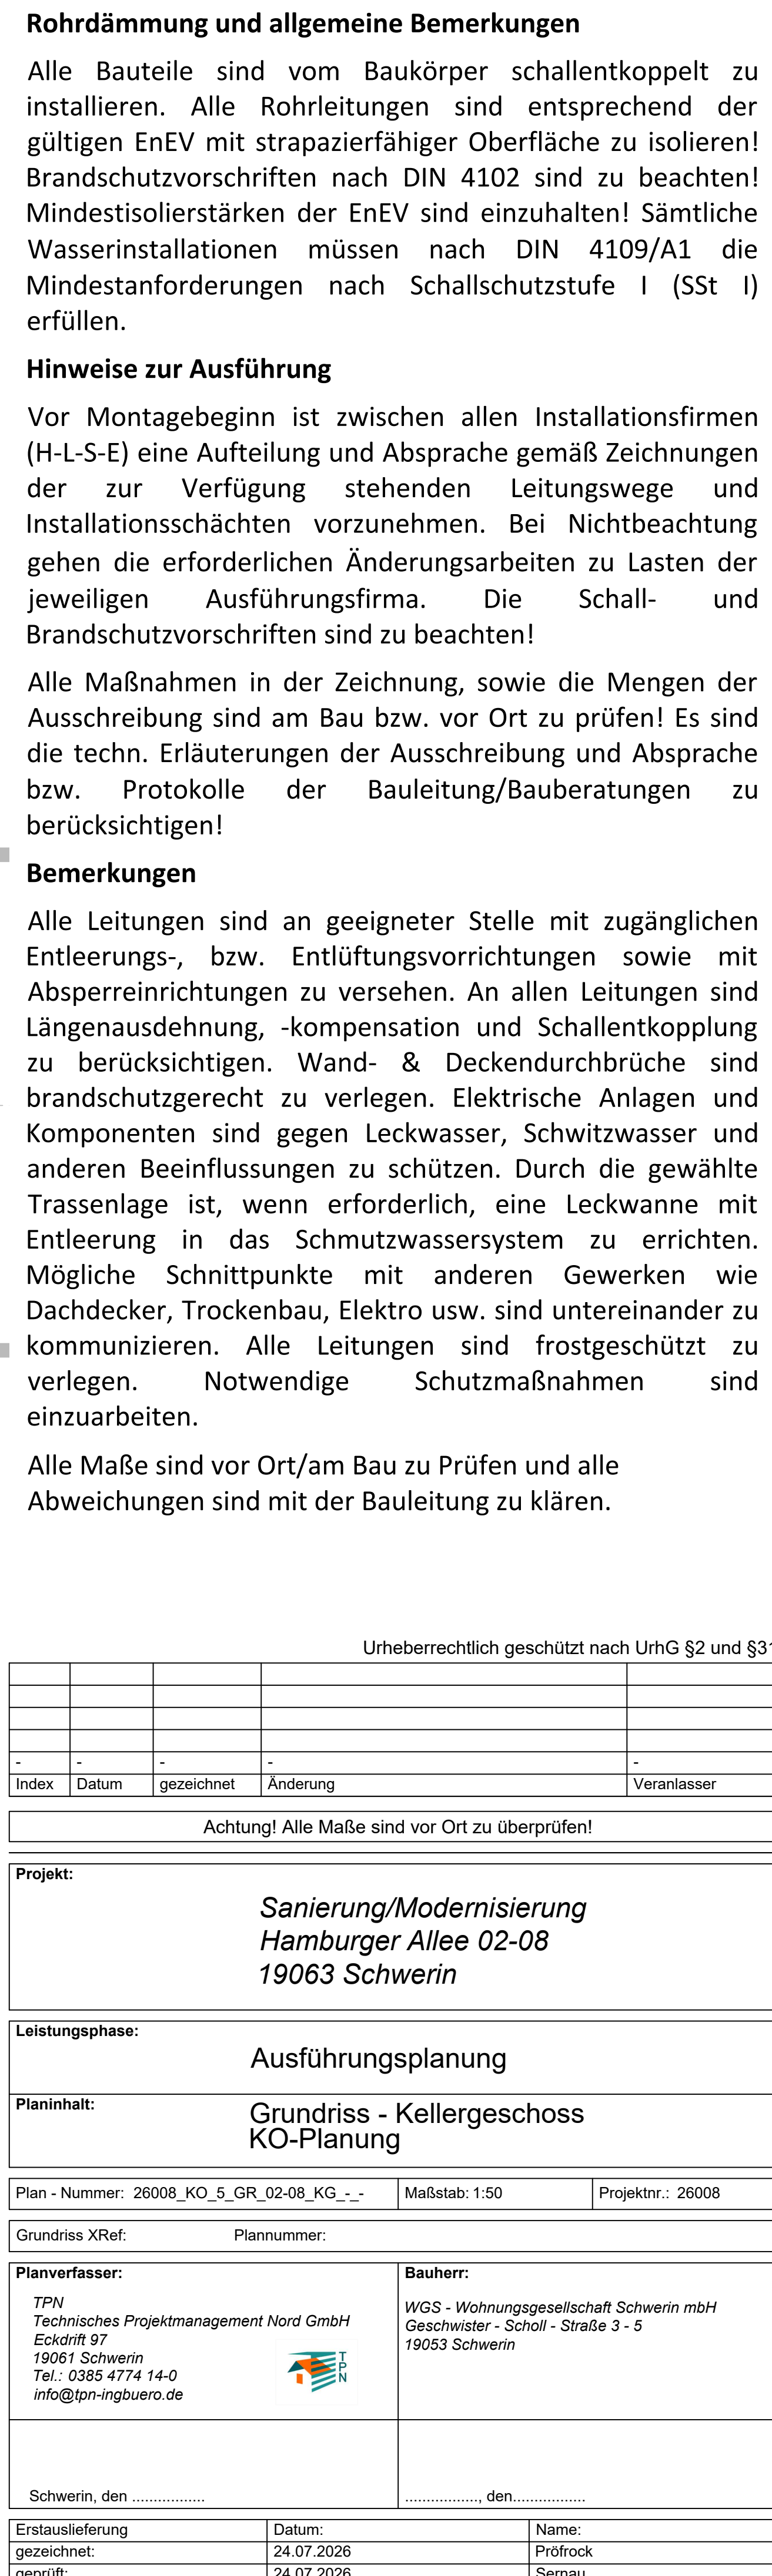

Urheberrechtlich geschützt nach UrhG §2 und §3			
-	-	-	-
Index	Datum	gezeichnet	Änderung
			Veranlasser
Achtung! Alle Maße sind vor Ort zu überprüfen!			
Projekt: <i>Sanierung/Modernisierung Hamburger Allee 02-08 19063 Schwerin</i>			
Leistungsphase: Ausführungsphase			
Planinhalt: Grundriss - Kellergeschoss KO-Planung			
Plan - Nummer: 26008_KO_5_GR_02-08_KG_-_-		Maßstab: 1:50	Projektnr.: 26008
Grundriss XRef:		Plannummer:	
Planverfasser: TPN Technisches Projektmanagement Nord GmbH Eckdrift 97 19061 Schwerin Tel.: 0385 47774 14-0 info@tpn-ingbuero.de		Bauherr: WGS - Wohnungsgesellschaft Schwerin mbH Geschwister - Scholl - Straße 3 - 5 19053 Schwerin	
Schwerin, den		, den.....	
Erstausfertigung gezeichnet: geprüft:	Datum: 24.07.2028 24.07.2028	Name: Prof. Dr. Renuka	